

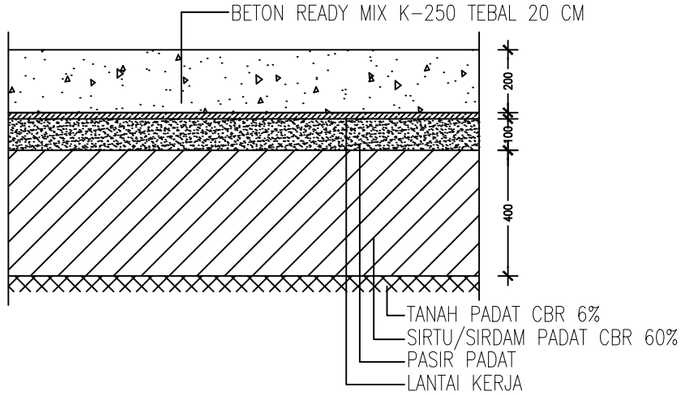


Ditail Plat Area Loading
Skala 1 : 20

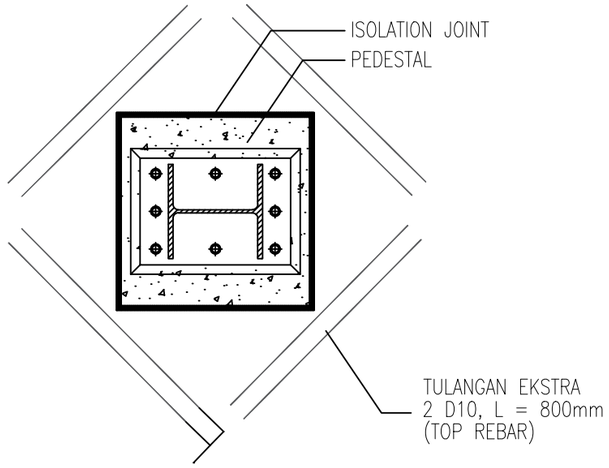


Ditail Tulangan Ekstra Plat
Skala 1 : 20

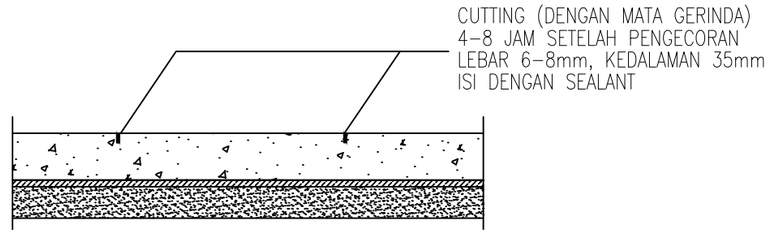


NOTE : CONTRACTION JOINT PADA PLAT LANTAI S.O.G HARUS
DISEDIAKAN DENGAN MODUL PLAT MAKSIMUM 30m2

Contraction Joint
Skala 1 : 20

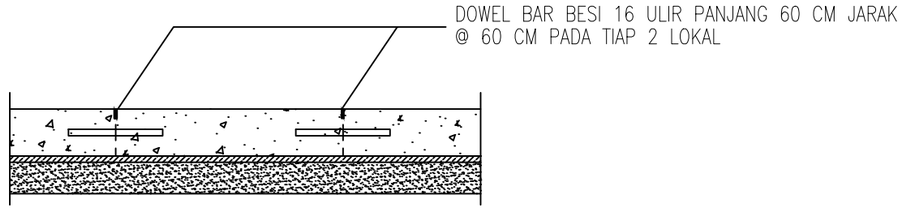

NOTE : CONTRACTION JOINT PADA PLAT LANTAI S.O.G HARUS
DISEDIAKAN DENGAN MODUL PLAT MAKSIMUM 30m2

Dowel Joint
Skala 1 : 20

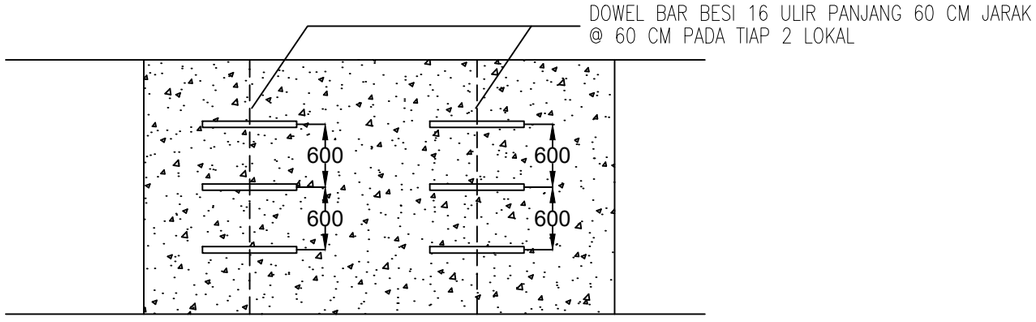

PEMBERI TUGAS
OWNER

KETERANGAN :
REFERENCE :

MUTU BETON :
- STRUKTUR : K-250 (fc' 20 MPa)
- PARKIRAN, LOADING : K-350 (fc' 30 MPa)

MUTU TULANGAN BETON :
- ø BJTP 24 (POLOS), Fy = 240 MPa
- D BJTD 40 (ULIR), Fy = 400 MPa
- WIREMESH (ULIR), Fy = 500 MPa

MUTU BAJA STRUKTURAL : A36 / BJ41, Fy = 250 MPa
MUTU BAUT : HTB A325, Fnt = 620 MPa
MUTU ANGKUR : A36, Fy = 250 MPa
MUTU LAS : ELEKTRODA E70XX

* PERIKSA SEMUA DIMENSI DI LAPANGAN, KONFIRMASIKAN KEPADA ARSITEK SEBELUM MEMULAI PEKERJAAN

NO. / *NO.*	REVISI / *REVISION*	REQ / *BY*	TANGGAL / *DATE*

KONSULTAN ARSITEKTUR
ARCHITECTURE CONSULTANT

KONSULTAN STRUKTUR
STRUCTURE CONSULTANT

KONSULTAN MEKANIKAL & ELEKTRIKAL
MECHANICAL ELECTRICAL CONSULTANT

PROYEK
PROJECT

Mini Depo
Bandung - Jawa Barat

JUDUL GAMBAR
DRAWING TITLE

DETAIL 3

DIGAMBAR / *DRAWN BY.*	NZR		
SKALA / *SCALE*	1 : 100		
TANGGAL / *DATE*	14/03/2020		
NO. PROYEK / *PROJECT NO.*	PERENCANA / *DESIGNED BY.*	DIPERIKSA / *CHECKED BY.*	KODE PERUB. / *REVISION CODE*
-	-	-	-
KODE PROYEK / *PROJECT CODE*	KODE GAMBAR / *DRAWING CODE*	NO. GAMBAR / *DRAWING NO.*	NO. LEMBAR / *SHEET NO.*
BDG	STR	S06	06

DIKELUARKAN UNTUK
ISSUED FOR FOR DESIGN