


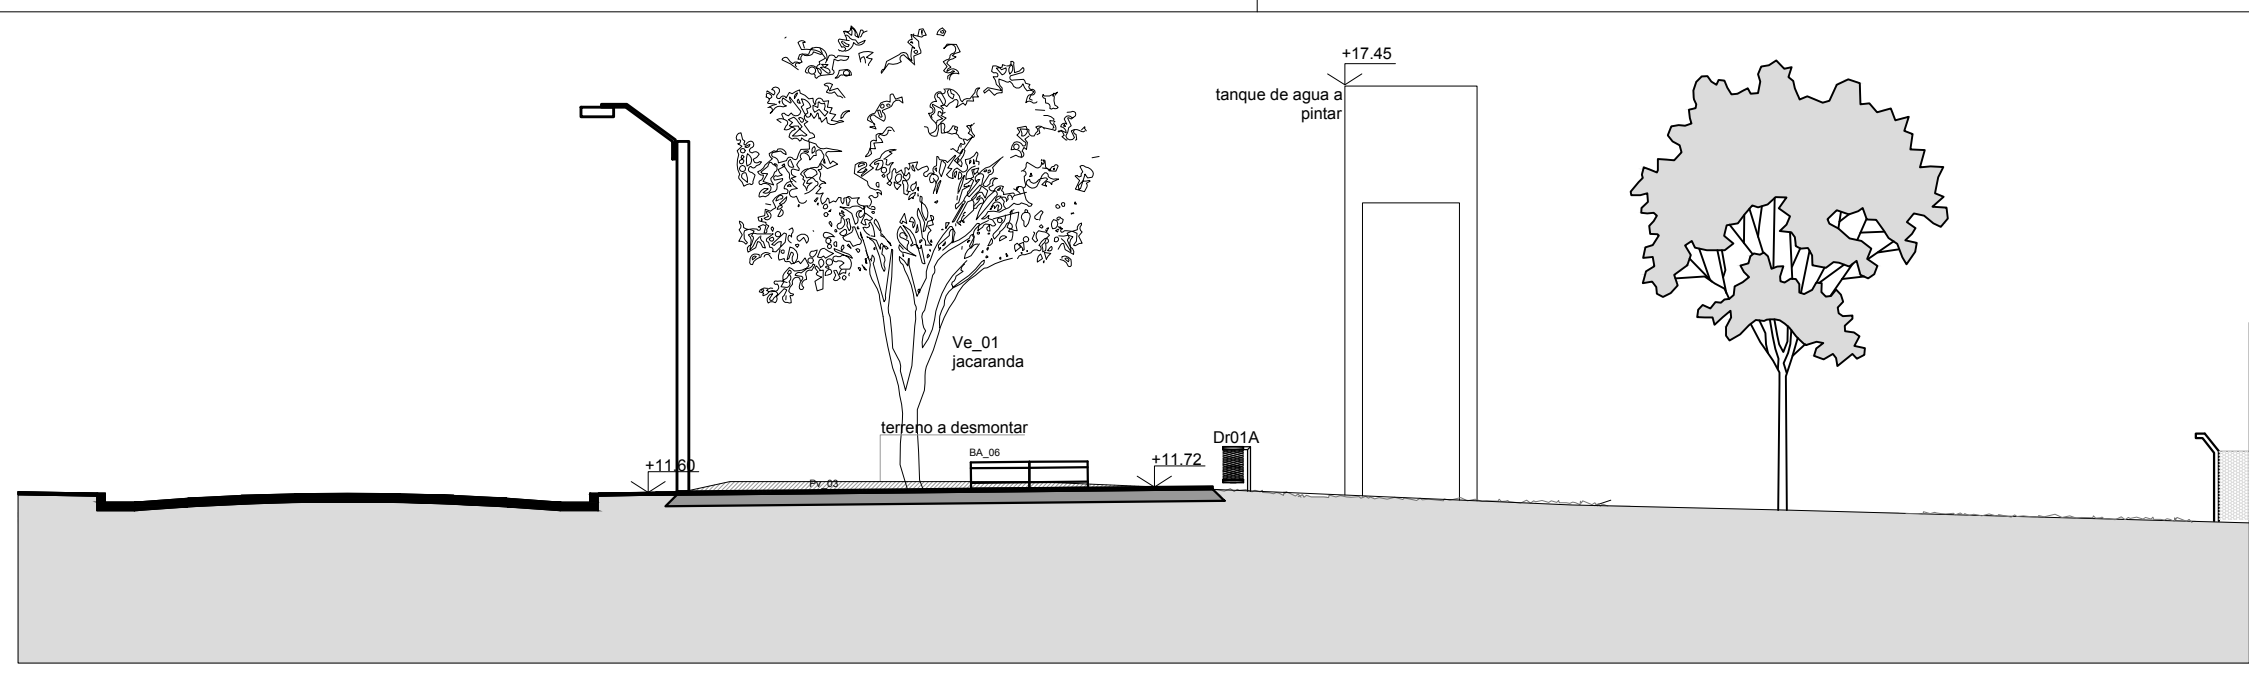


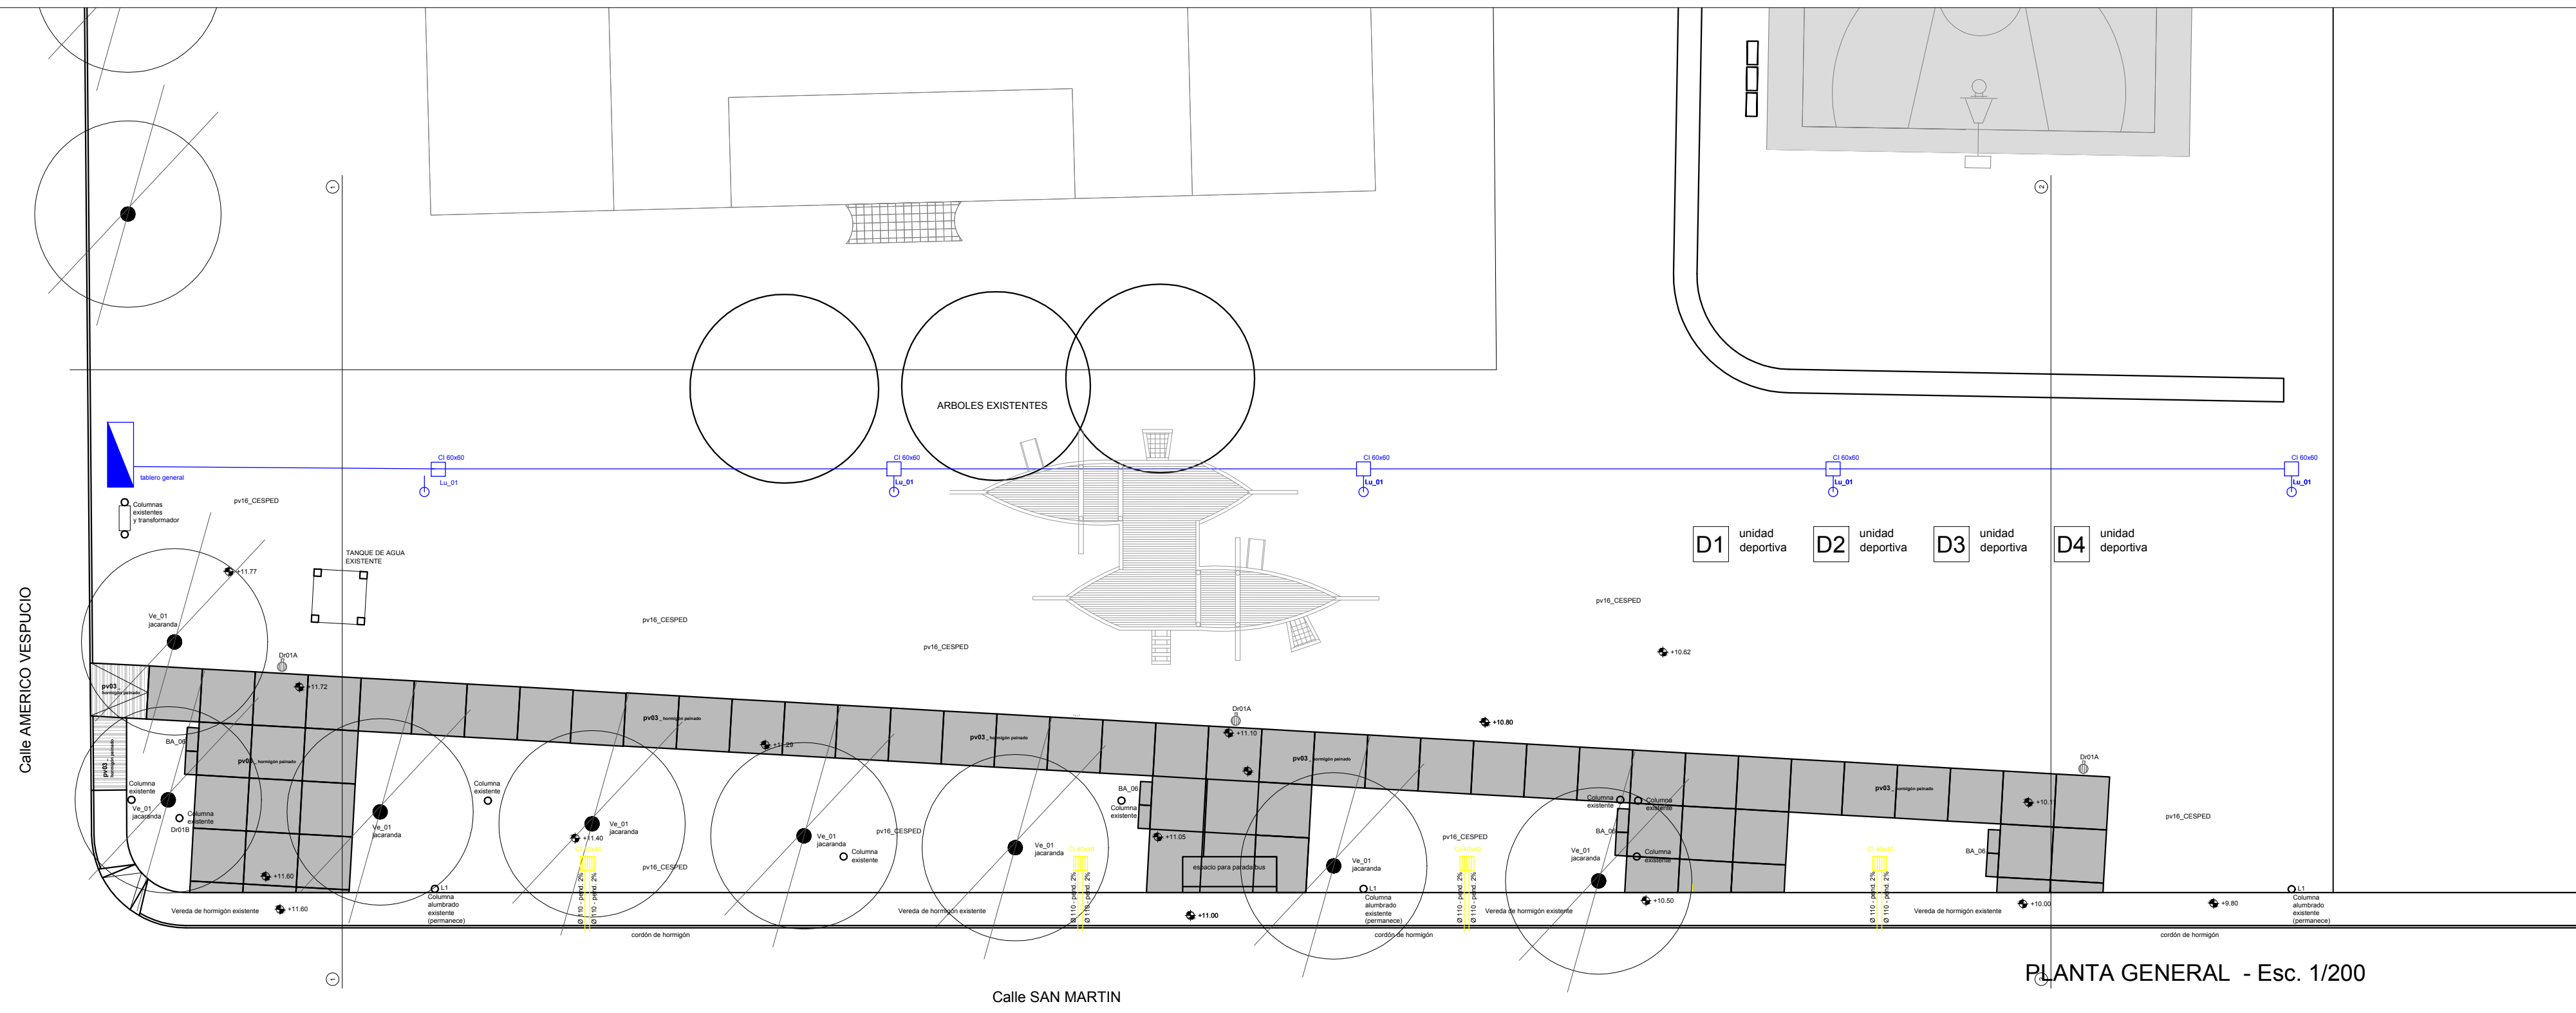

CORTE 1 - Esc. 1/100

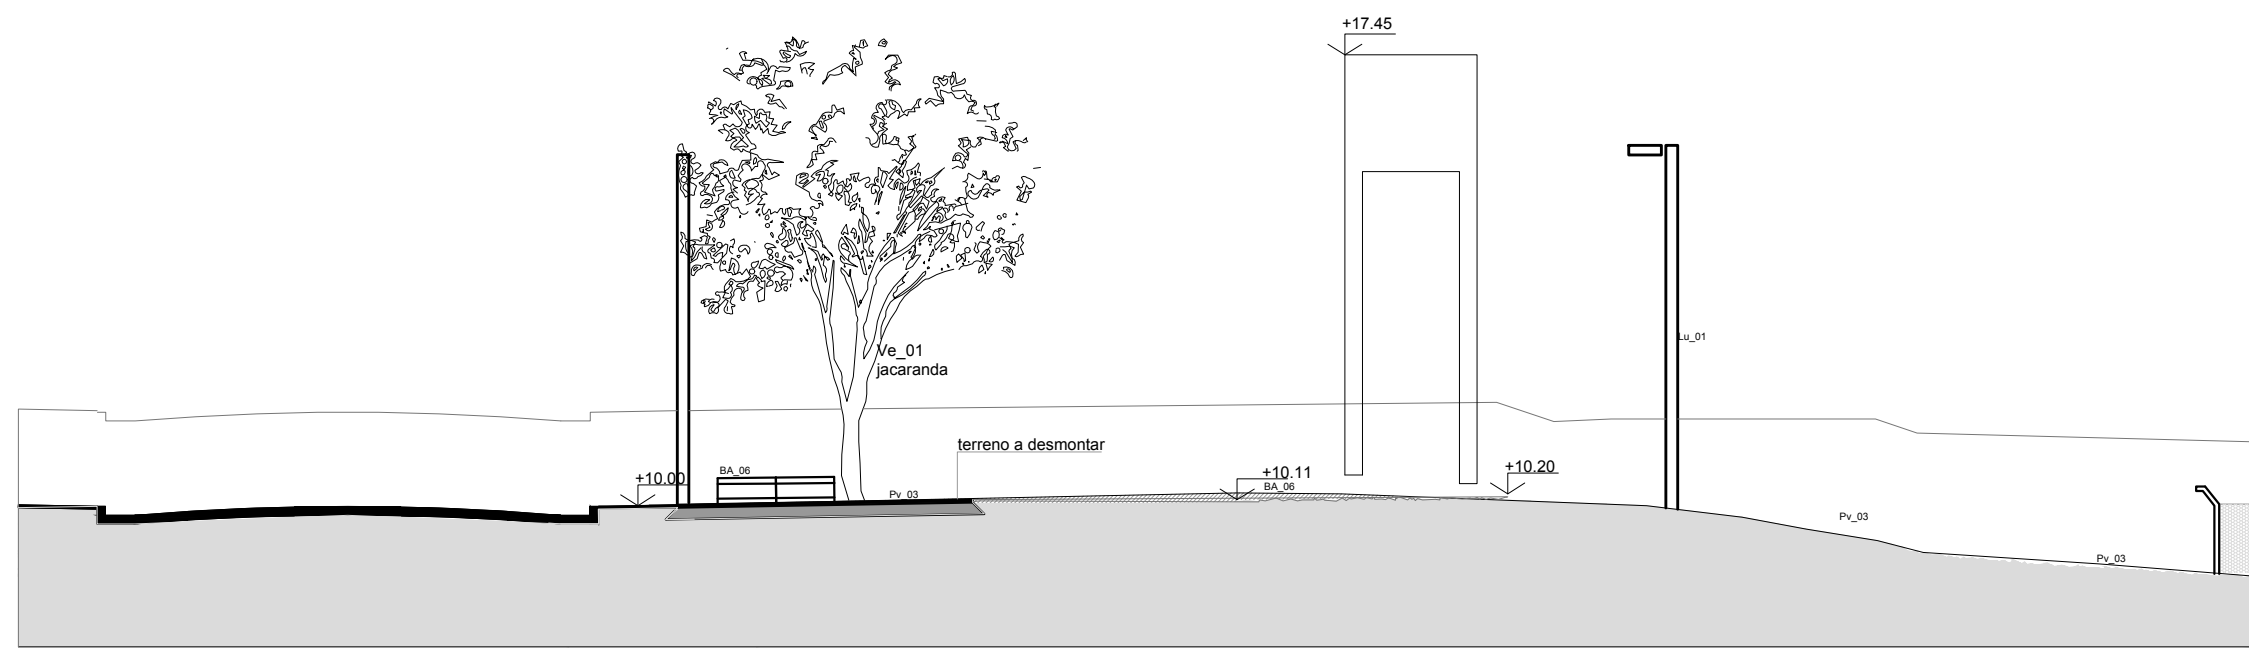


CORTE 2 - Esc. 1/100

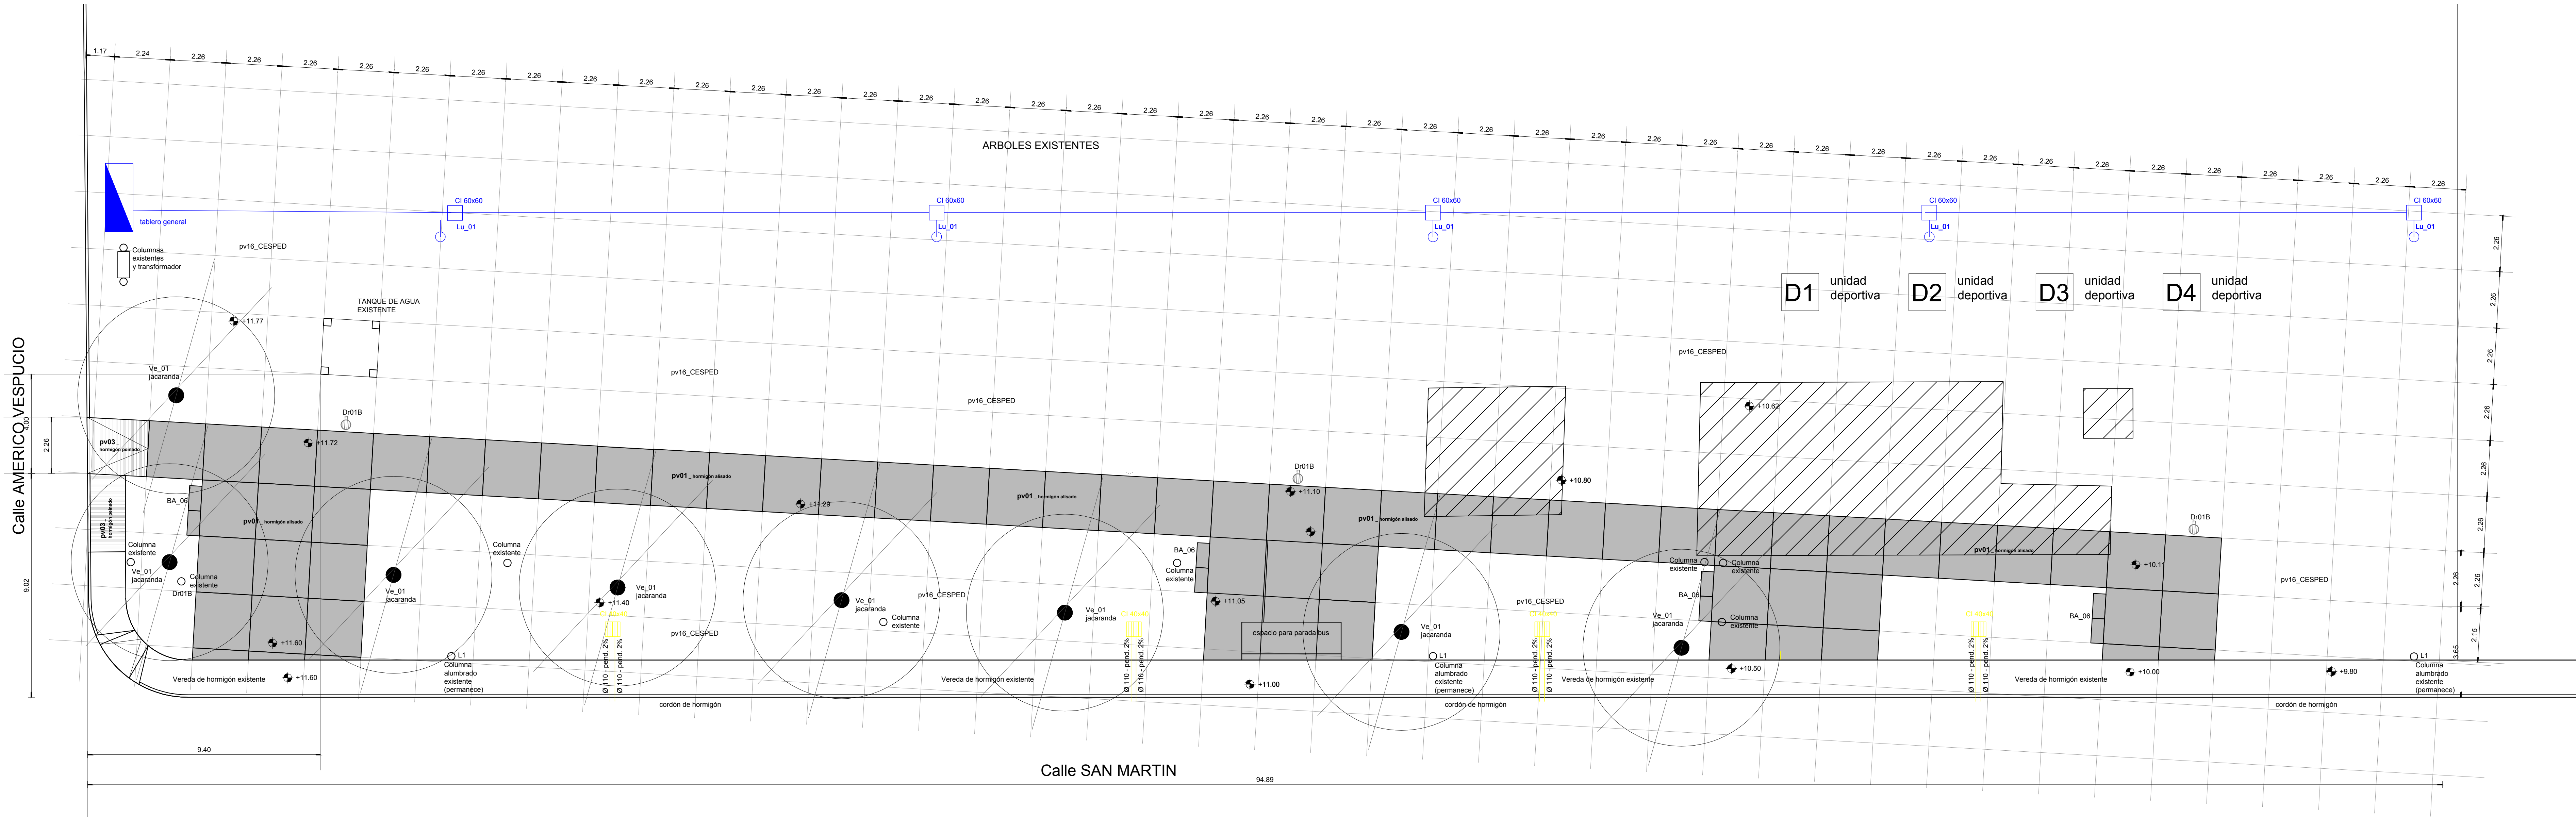

ESQUEMA DE CUADRICULA PARA REPLANTEO DEL PAVIMENTO - Esc. 1/100

OBSERVACIONES :

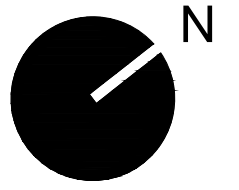

UBICACION



CODIGOS :

a _ árboles a01 _ tipas a02 _ alamo a03 _ eucaliptus rojo a04 _ espinillo a05 _ celibo a06 _ fresno a07 _ francisco alvarez a08 _ orquí a09 _ catalpa a10 _ casuarina a11 _ arce campestre a12 _ limbo a13 _ canelón a14 _ birapita a15 _ jacaranda a16 _ palo borracho a17 _ palmera china a18 _ palmera alta a19 _ palmita a20 _ cedro deodora a21 _ ciprés paramidal a22 _ eucalypta americana a23 _ camelia a24 _ arbusto	ba _ bancos ba03 _ banco de hormigón C ba05 _ banco hierro y madera (mensula) ba06 _ banco hierro y madera (simple) ba09 _ banco de troncos de madera pintados ba10 _ circular ba11 _ hormigón y madera
pv _ pavimentos pv01 _ hormigón alisado pv02 _ hormigón lustrado pv03 _ hormigón peinado pv04 _ hormigón estampado pv05 _ hormigón ranurado pv06 _ carpeta asfáltica pv07 _ baldosa arena y portland pv08 _ baldosa tactil pv09 _ baldosas monolíticas pv10 _ monolítico lavado pv11 _ hormigón lavado "in situ" pv12 _ adoquines pv13 _ entablado de madera tratada pv14 _ greenblock pv15 _ manto de piedra partida pv16 _ manto de cesped pv17 _ losa compactada pv18 _ gravillín rodillado	dr _ depósito residuos dr01A _ contenedor sin tapa dr01B _ contenedor con tapa dr02 _ costanera dr03 _ hormigón (fundación) dr04 _ hormigón y acero inox.
pn _ paneles pn01 _ panel publicitario carro	lu _ luminarias lu01 _ luminaria con plano difusor. H7 a 9 mts. lu02 _ luminaria con louver y sombrero lu03 _ luminaria alta con iluminación viat. lu04 _ luminaria con difusor cilíndrico opal lu05 _ lu06 _
pe _ pérgolas pe01 _ pérgola: hierro y madera	pl _ placas de h. armado pl51 _ placa base pl52a _ placa base + lu03 pl52b _ placa base + lu04 pl52c _ placa base + lu03 + lu04 pl52d _ placa base + serigrafía pl52e _ pl52f _ pl52g _ pl52h _ pl53 _ placa base + huecos pl54 _ placa base + juegos pl55 _ placa base + banco
sv _ servicios sv61 _ puesto de vigilancia sv62 _ kioscos sv63 _ parada de bus sv64 _ parada de taxi sv65 _ tel. público sv66 _ s.n.h. sv67 _ vestuarios sv68 _ s.u.m. sv69 _ gastronómicos	

Acondicionamiento Urbano	
Proyecto: Proyecto 06 / Plaza Obelisco	
Ubicación: Las Piedras / Barrio Obelisco	LAMINA: PE/02
PLANO : PLANTA CUADRICULA PARA REPLANTEO	FECHA: JUL/19
ETAPA :	
PROYECTO : TALLER DE PROYECTO DE ESPACIOS PUBLICOS	