



Масштаб: 1:500. Плановый вид. Визуализация.

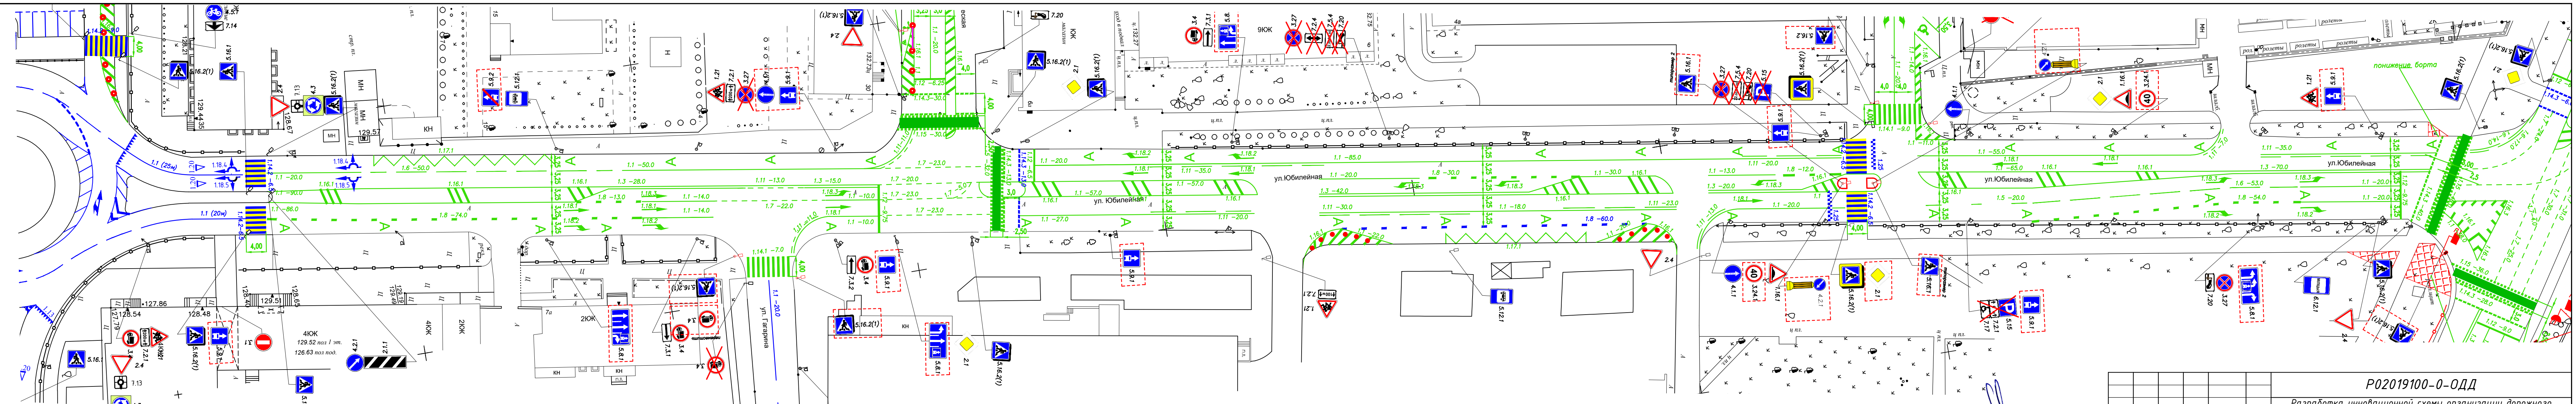

Начальник ОГАИ МОБ
Полоцкого РОВД
Куксёнок Дмитрий Николаевич

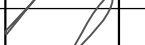

						Р02019100-0-ОДД			
						Разработка инновационной схемы организации дорожного движения центральной части города Полоцка для развития устойчивых видов передвижений			
Изм.	Кол.	Лист	№ док	Подпись	Дата				
						Организация дорожного движения	Стадия	Лист	Листов
Утвердил	Важник						С	9	
Разработал	Щипцов					Организация дорожного движения. ул. Юбилейная. М 1:500	Унитарное предприятие "БАЭС"		
Н.контр.									