




PLAN DE MAÇONNERIE

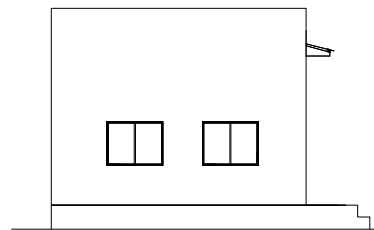


FACADE LATÉRALE DROITE

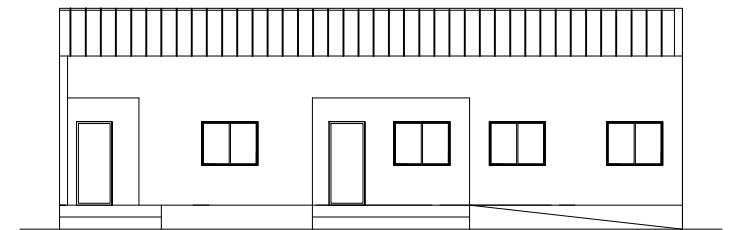

FACADE PRINCIPALE

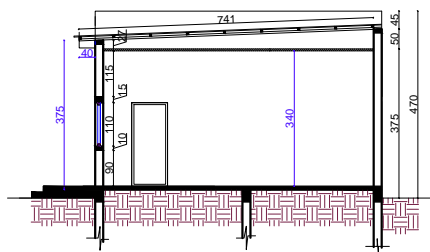

COUPE TRANSVERSALE

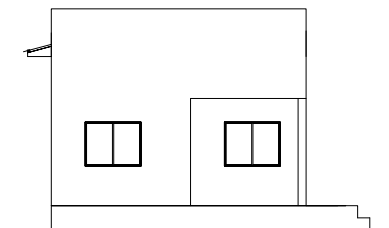

FACADE LATÉRALE GAUCHE



FACADE ARRIÈRE

PROJET DE CONSTRUCTION DES
INFRASTRUCTURES MILITAIRES
Province du Hadjer_Lamis


BATIMENT PRINCIPALE

Vue en plan- façades- coupes


Indice	Echelle	Date
00	1/100	Mai.2020

PROGRAMME DES NATIONS UNIES
POUR LE DEVELOPPEMENT
PNUD – TCHAD




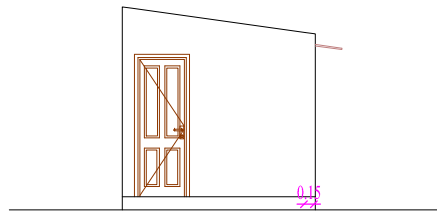


Façade principale

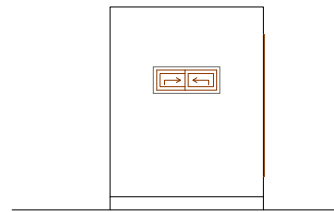


Façade Latérale Gauche

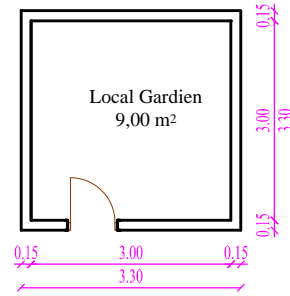


Vue en Plan

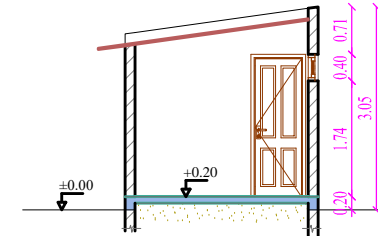


Coupe longitudinale

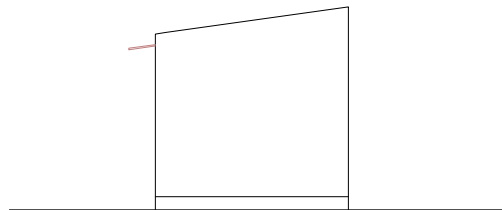

Façade Arrière

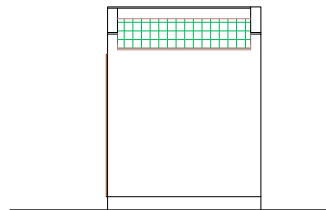

Façade Latérale Droite

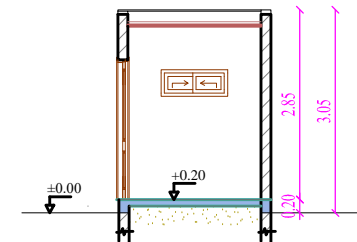

Coupe Transversale

PROJET DE CONSTRUCTION DES
INFRASTRUCTURES SPORTIVES
Province du Hadjer_Lamis


Local Gardien

Vue en plan – façades – Coupes

Indice	Echelle	Date
00	1/100	Mai.2020

PROGRAMME DES NATIONS UNIES
POUR LE DEVELOPPEMENT
PNUD – TCHAD



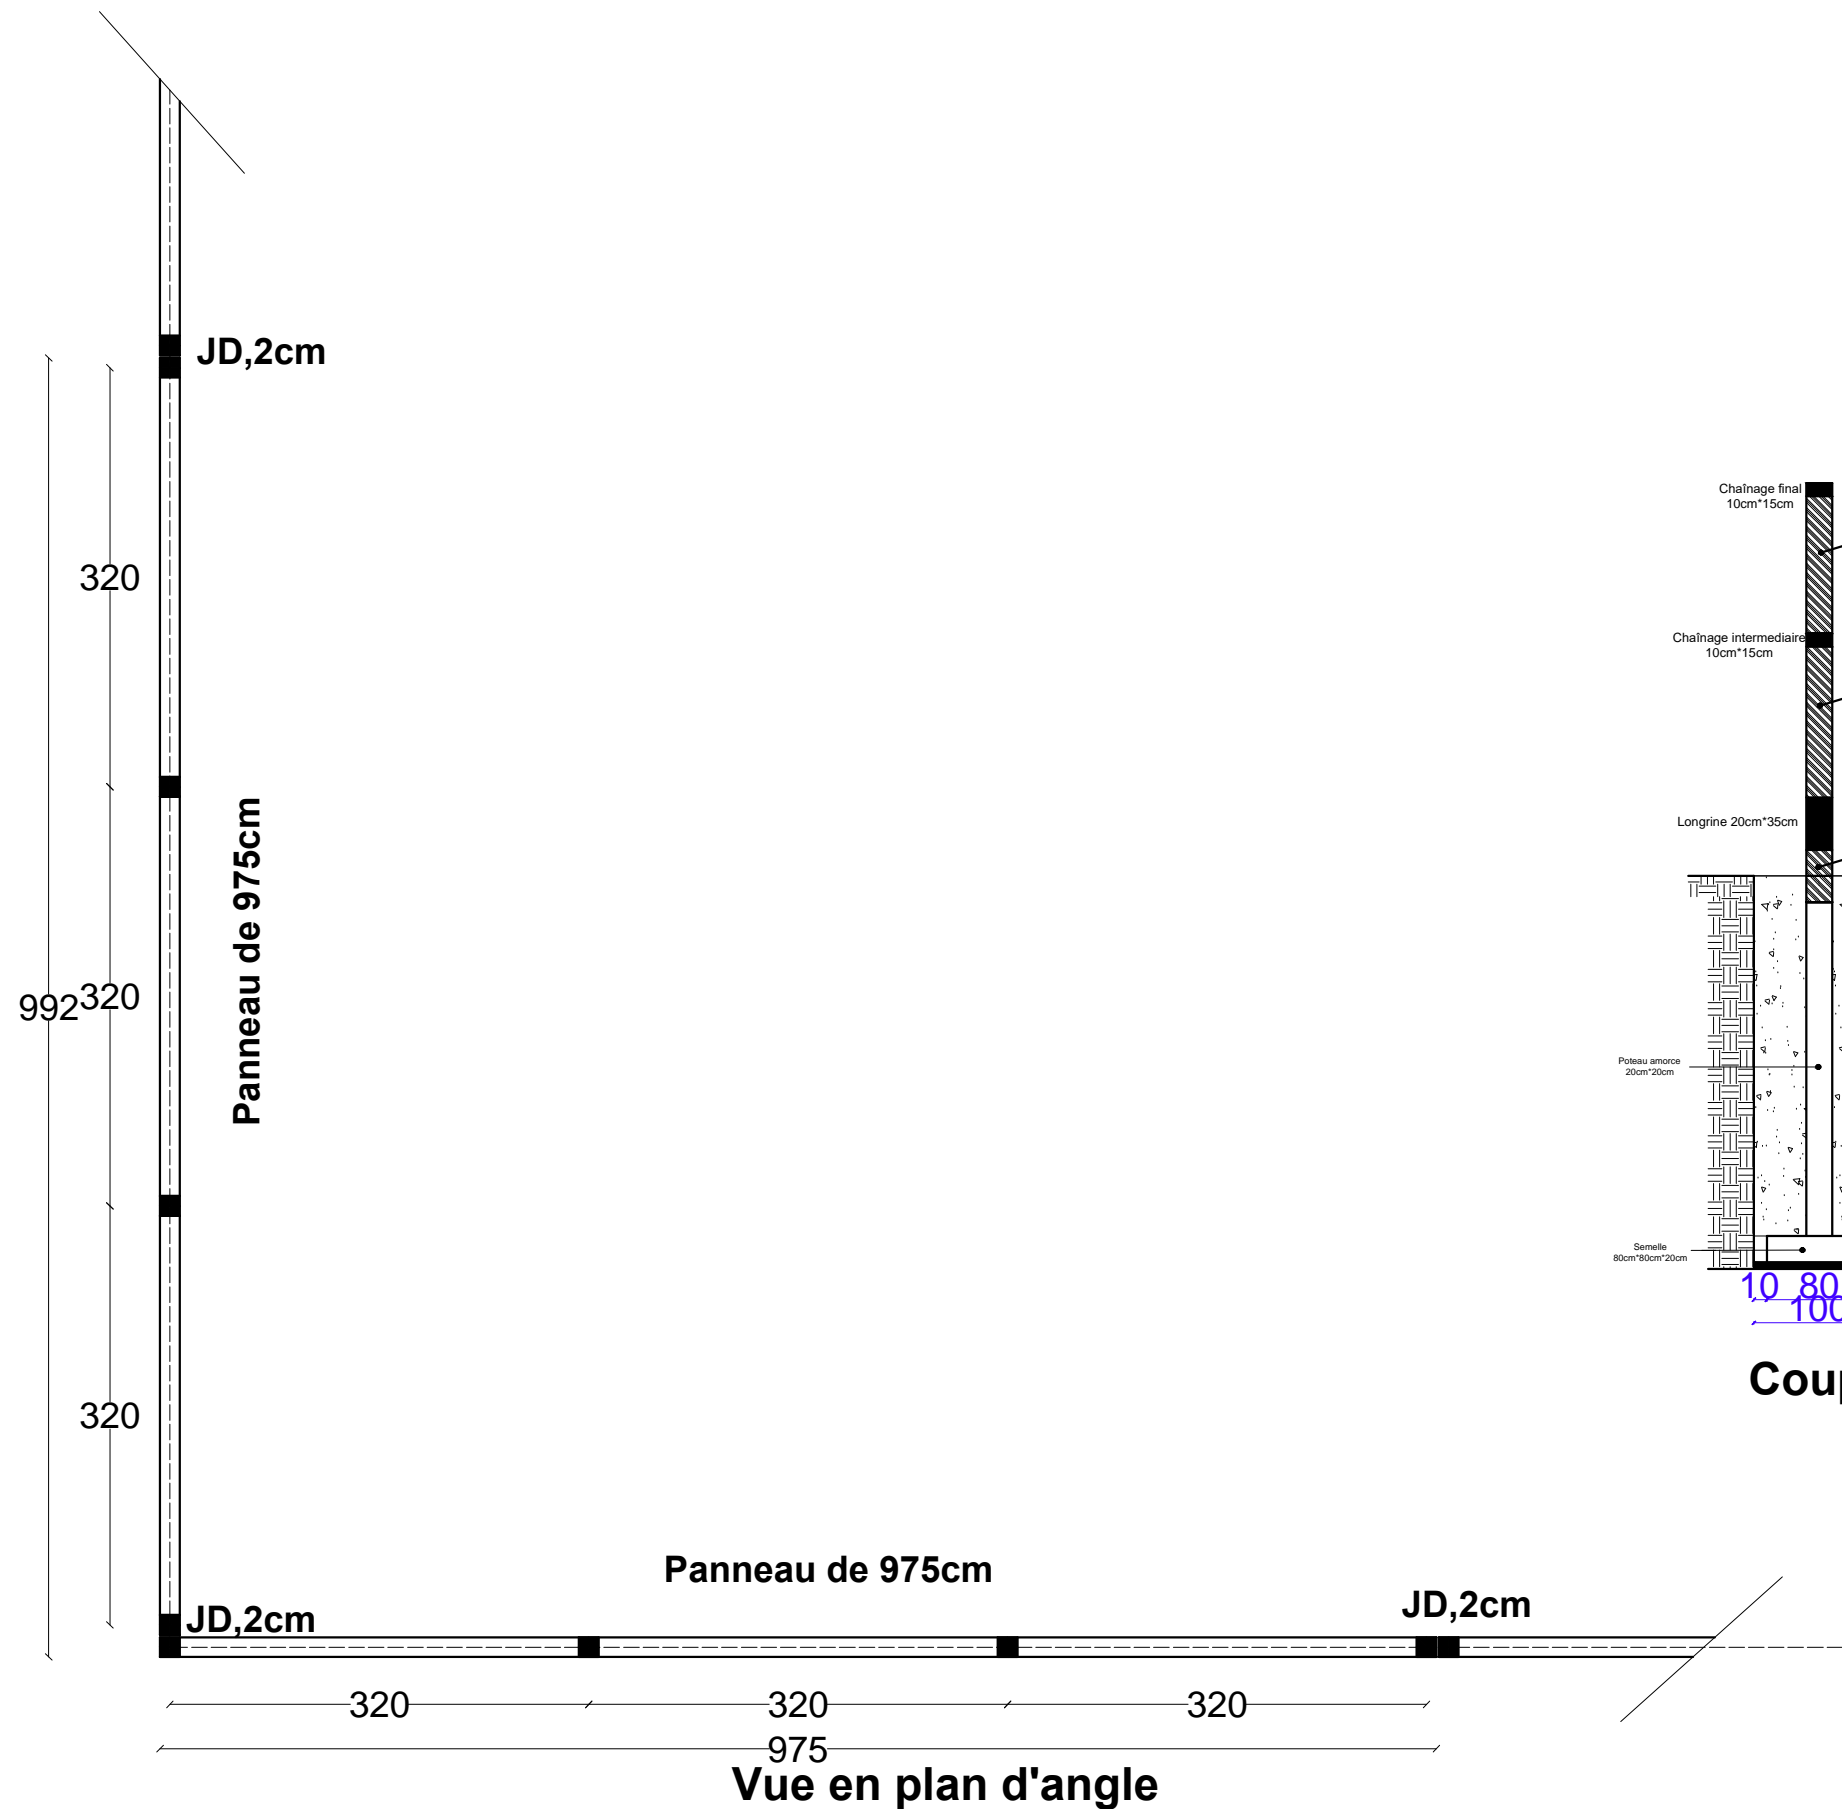


PROJET DE CONSTRUCTION DES
INFRASTRUCTURES
Province du Hadjer_Lamis

Mur de clôture type
Vue en plan et Coupe


Indice	Echelle	Date
00	1/100	Mai.2020

PROGRAMME DES NATIONS UNIES
POUR LE DEVELOPPEMENT
PNUD – TCHAD




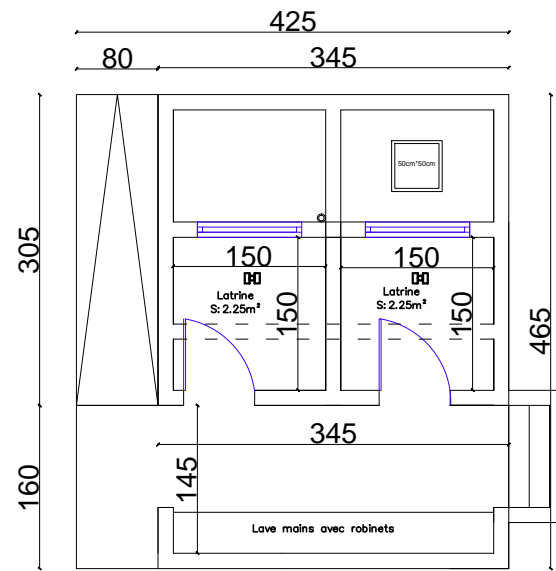


Plan de Maçonnerie

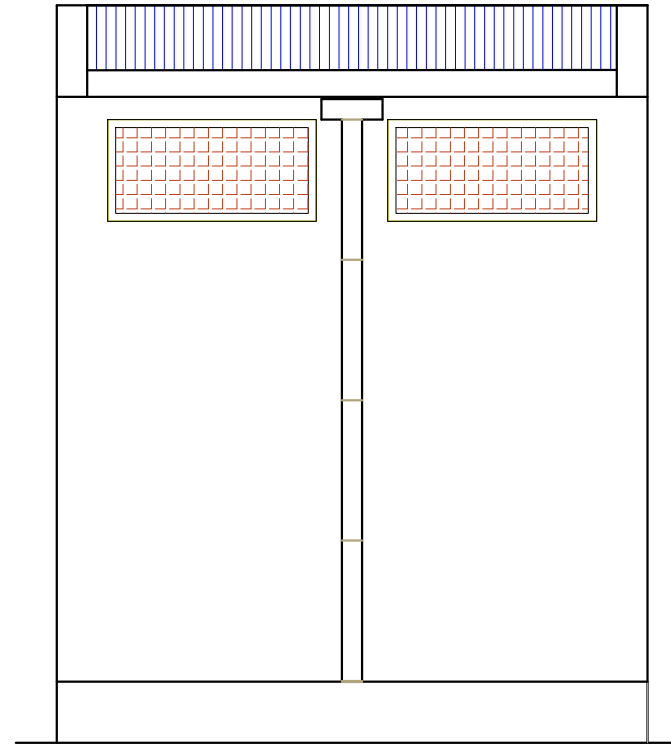


Façade Arrière

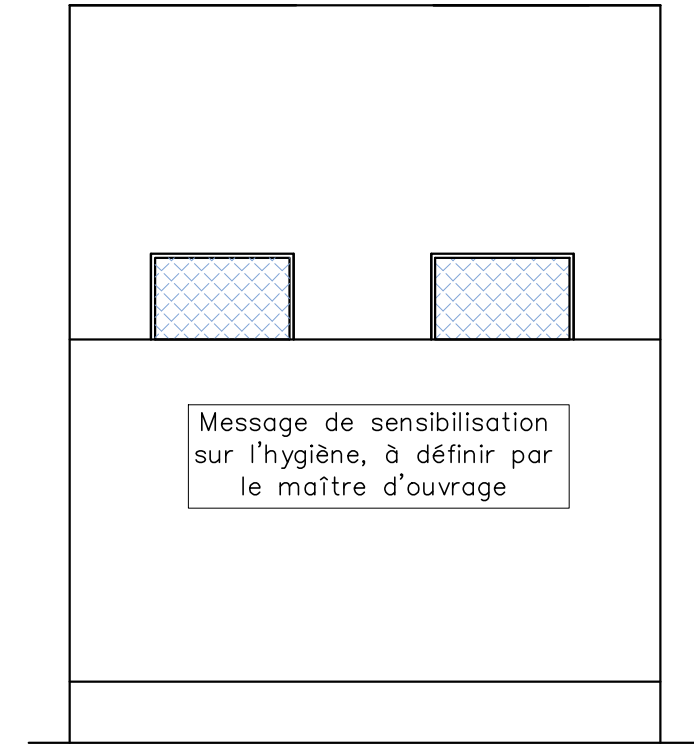


Façade principale

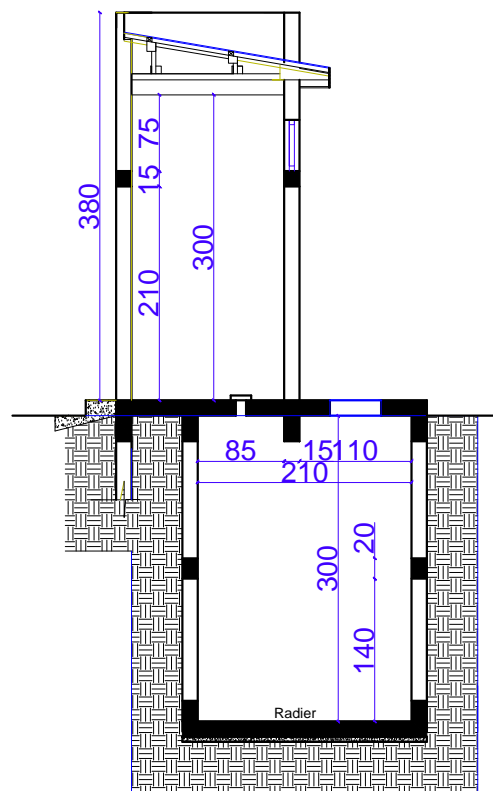

Coupe Transversale

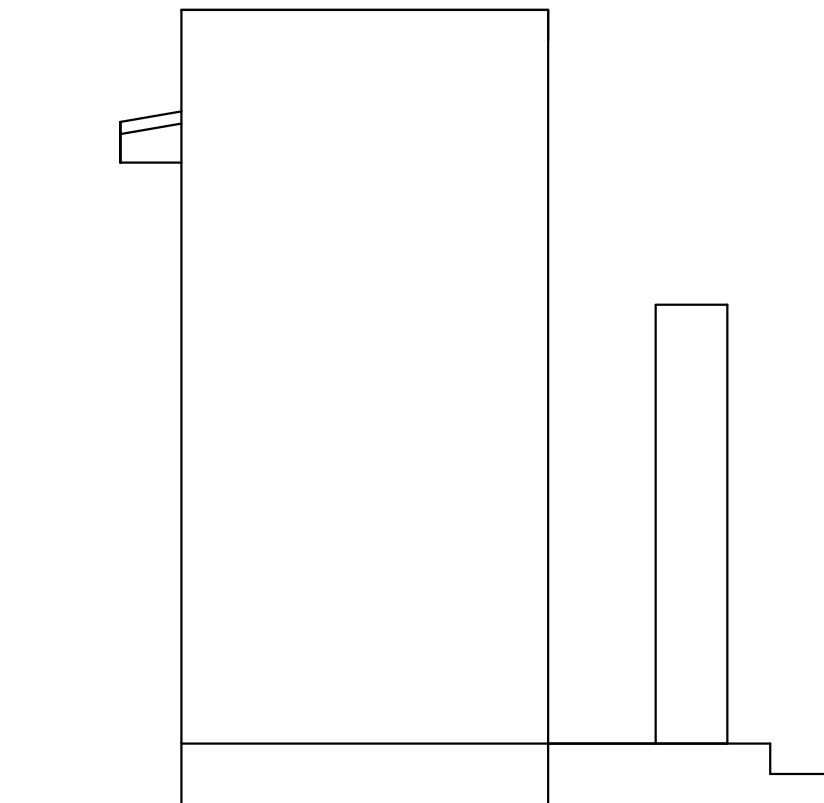

Façade Latérale droite

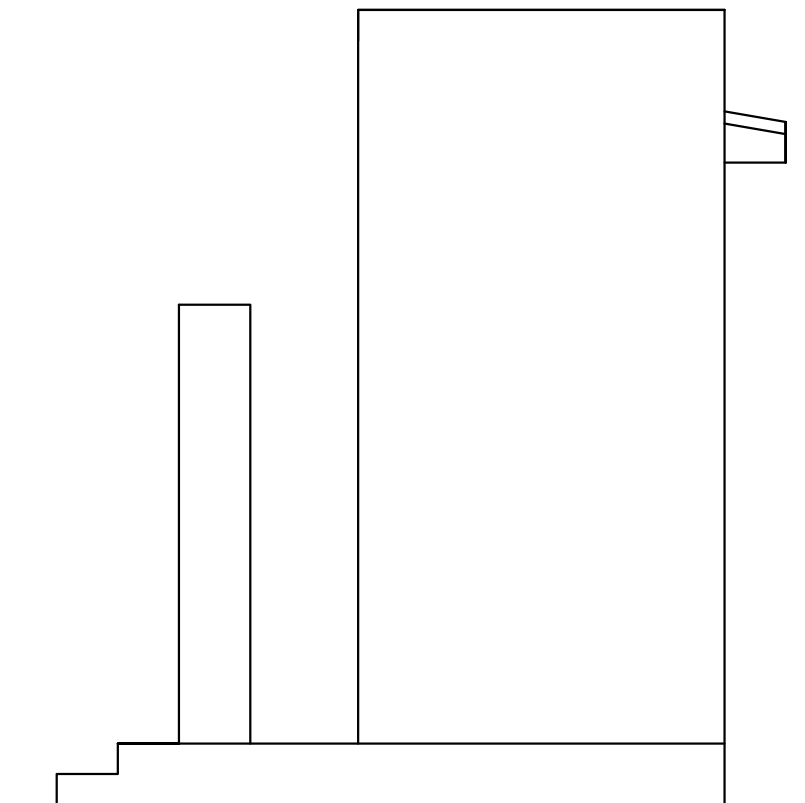

Façade latérale Gauche


PROJET DE CONSTRUCTION DES
INFRASTRUCTURES
Province du Hadjer_Lamis

Latrine à 02 boxes type
Vue en plan-Façades-coupes


Indice	Echelle	Date
00	1/100	Mai.2020

PROGRAMME DES NATIONS UNIES
POUR LE DEVELOPPEMENT
PNUD – TCHAD




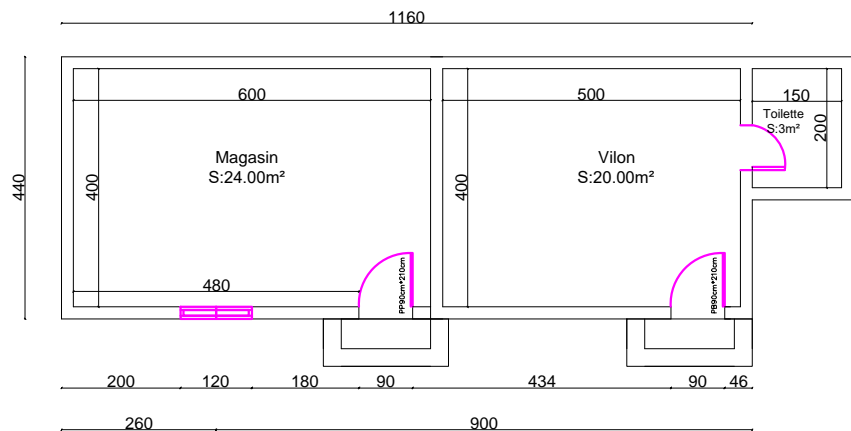


PLAN DE MACONNERIE

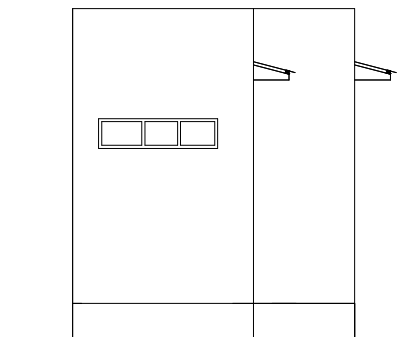


FACADE LATERALE DROITE

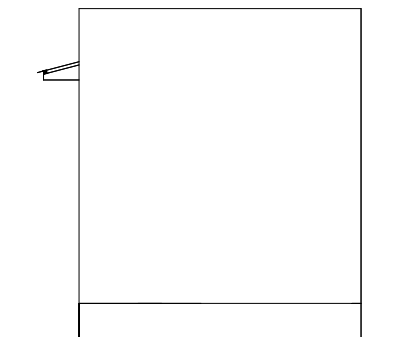

FACADE LATERALE GAUCHE

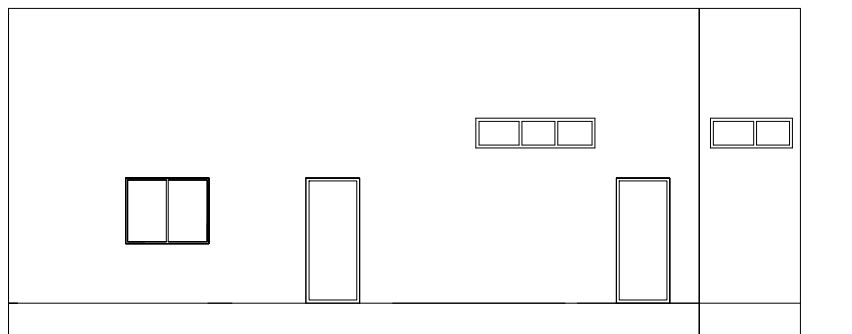

FACADE PRINCIPALE

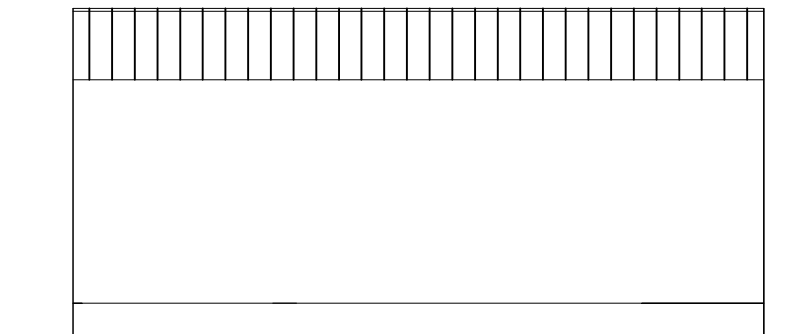

FACADE ARRIERE

PROJET DE CONSTRUCTION DES
INFRASTRUCTURES MILITAIRES
Provinces du Hadjer_Lamis

Violon-Magasin - Toilette
Vue en plan-Façades

Indice	Echelle	Date
00	1/100	Mai.2020

PROGRAMME DES NATIONS UNIES
POUR LE DEVELOPEMENT
PNUD - TCHAD

