




PLAN DE MAÇONNERIE

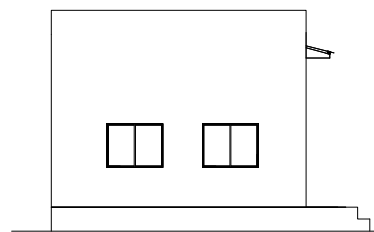


FACADE LATÉRALE DROITE

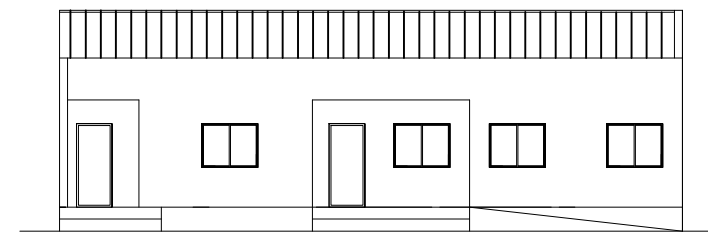


FACADE PRINCIPALE

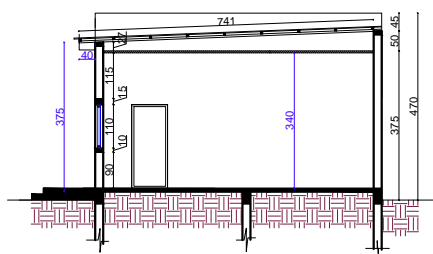

COUPE TRANSVERSALE

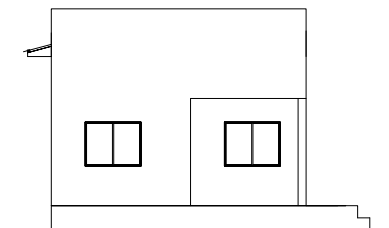

FACADE LATÉRALE GAUCHE

 

FACADE ARRIÈRE

PROJET DE CONSTRUCTION DES
INFRASTRUCTURES COMMUNAUTAIRES
Province du Hadjer_Lamis


BATIMENT PRINCIPALE

Vue en plan- façades- coupes


Indice	Echelle	Date
00	1/100	Mai.2020

PROGRAMME DES NATIONS UNIES
POUR LE DEVELOPPEMENT
PNUD – TCHAD




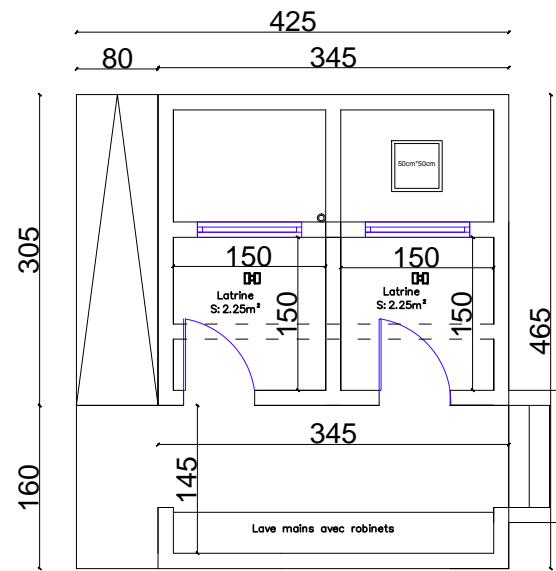


Plan de Maçonnerie

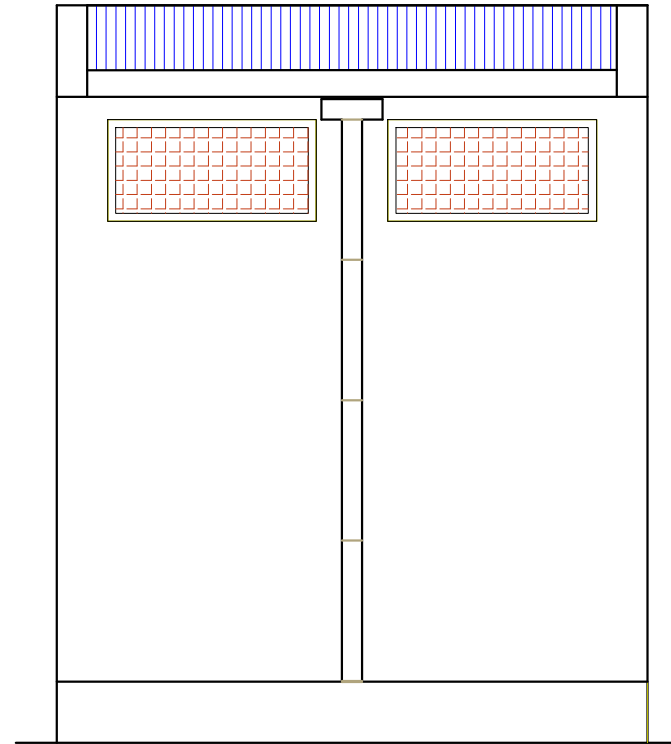


Façade Arrière

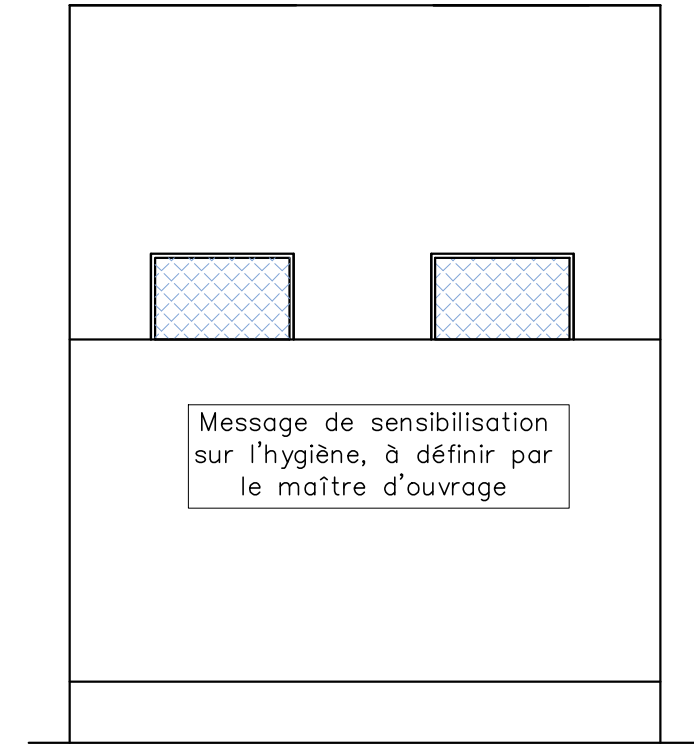


Façade principale

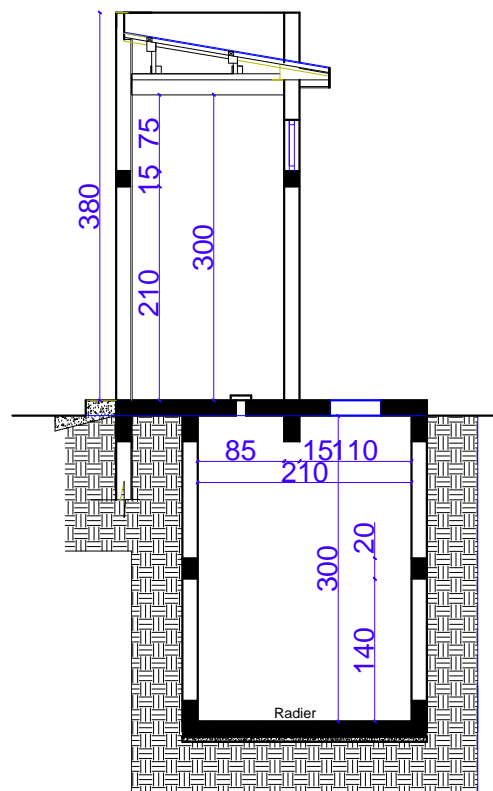

Coupe Transversale

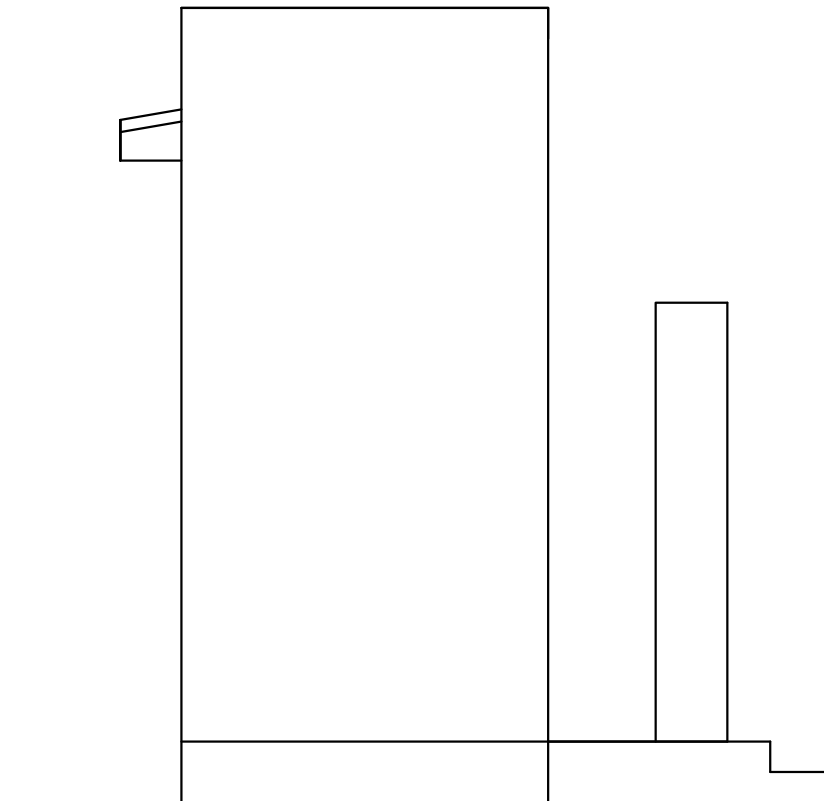

Façade Latérale droite

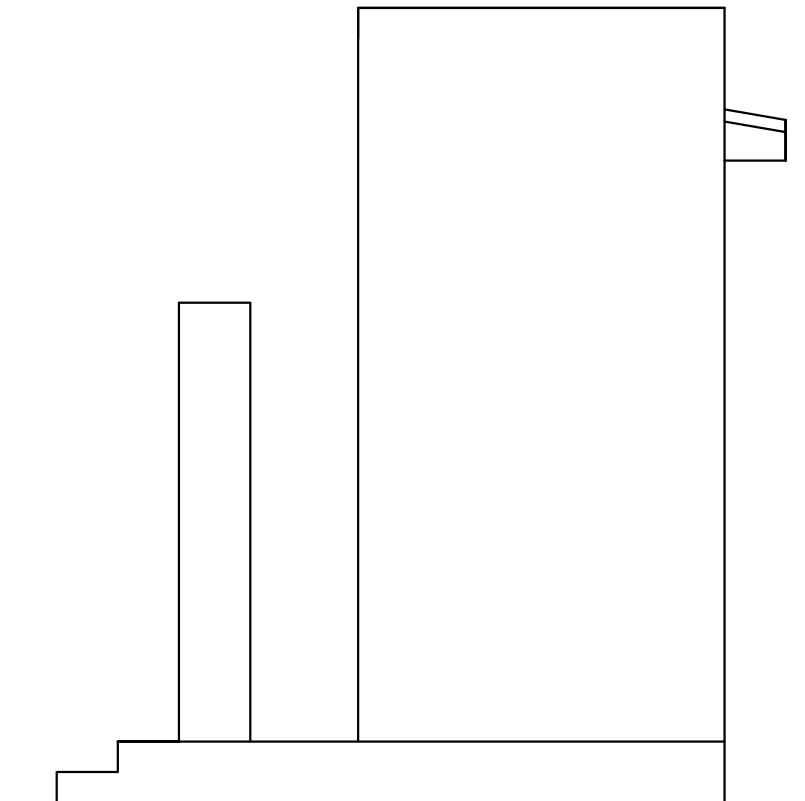

Façade latérale Gauche


PROJET DE CONSTRUCTION DES
INFRASTRUCTURES
Province du Hadjer_Lamis

Latrine à 02 boxes type
Vue en plan-Façades-coupes

Indice	Echelle	Date
00	1/100	Mai.2020

PROGRAMME DES NATIONS UNIES
POUR LE DEVELOPPEMENT
PNUD – TCHAD



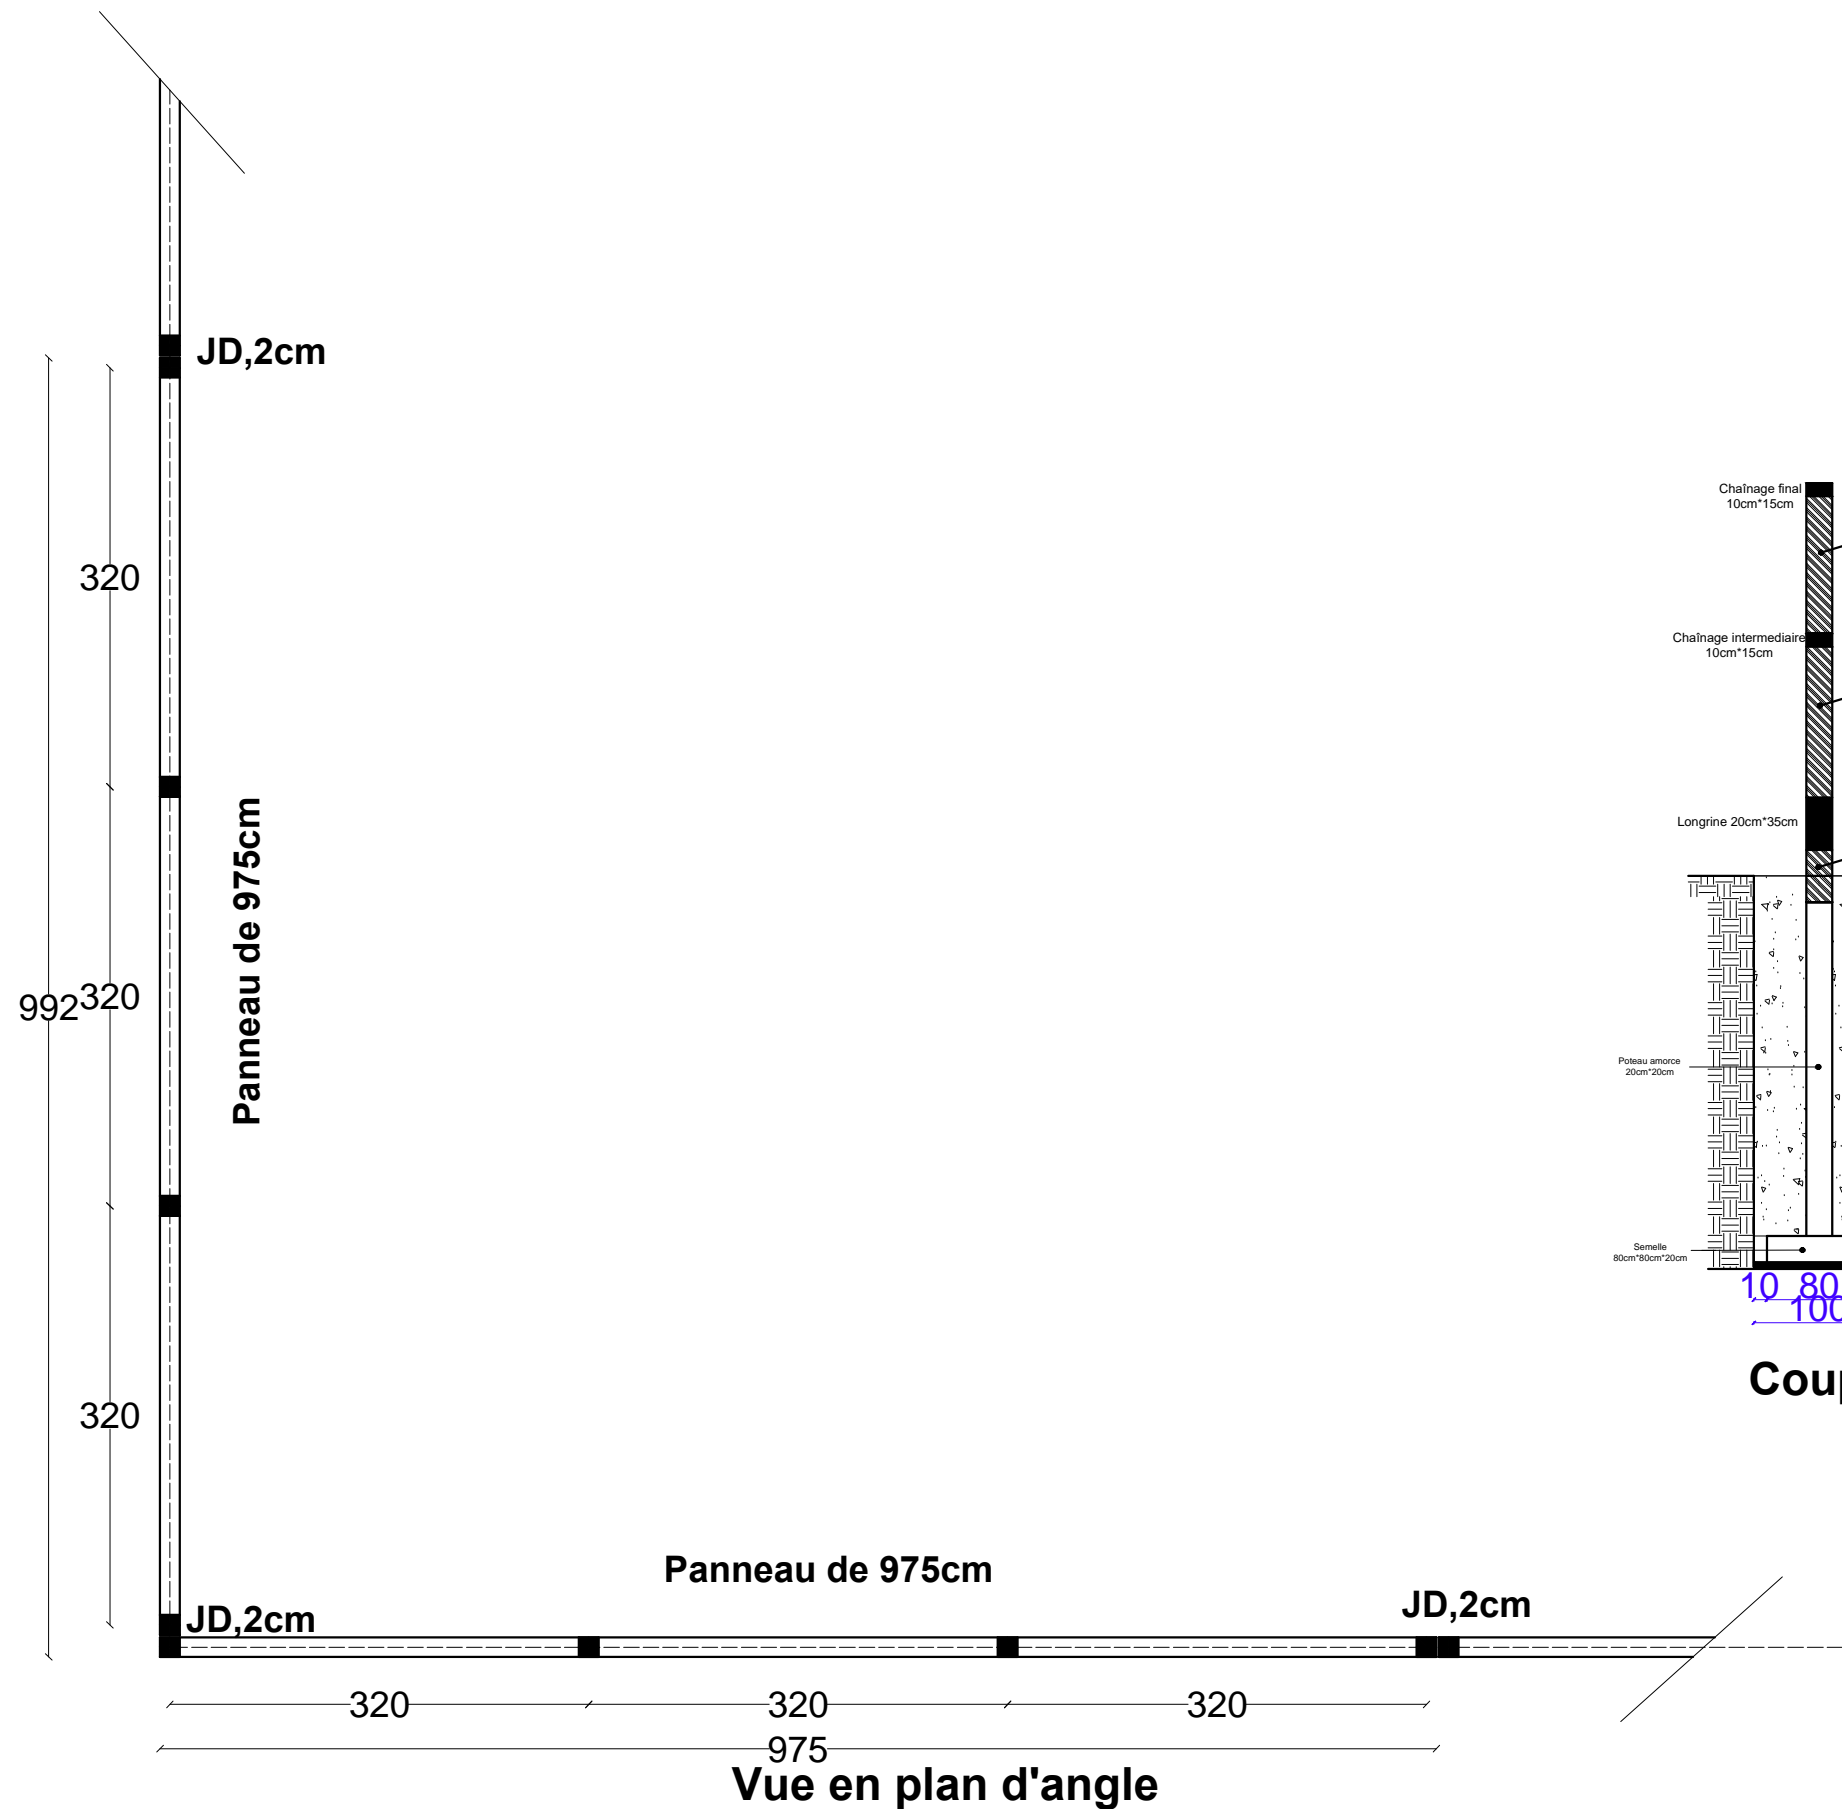

PROJET DE CONSTRUCTION DES
INFRASTRUCTURES
Province du Hadjer_Lamis

Mur de clôture type
Vue en plan et Coupe

Indice	Echelle	Date
00	1/100	Mai.2020

PROGRAMME DES NATIONS UNIES
POUR LE DEVELOPPEMENT
PNUD – TCHAD

