



+374-93-967429 shur@darvestanots.am

ԾԱՆՈԹՈՒԹՅՈՒՆ

ՏՎՅԱԼ ԳԾԱԳԻՐԸ ԿԱՐԴՂ Է ԾԱՌԱՅԵԼ ՄԻԱՅՆ ԱՅՆ ԼՊԱՏԱԿԻՆ, ՈՐԻ ՀԱՄԱՐ ՏՐՎԱԾ Է

ՈՐՊԵՆ ՀԻՍՔ ԶԻՆԱՐԱՐՈՒԹՅԱՆ ՀԱՄԱՐ ՕԳՏԱԳՈՐԾԵԼ ՄԻԱՅՆ ԼՇՎԱԾ ՉԱՓԵՐԸ, ՄԱՆԵՏԱՐԱՅԻՆ ՉԱՓՈՒՄՆԵՐԸ ԳԾԱԳՐԻՑ ՉԵՆ ՀԱՆԴԻՍԱԼՈՒՄ ՀԻՍՔ

ՏՎՅԱԼ ԳԾԱԳՐԸ ԼԱՅՑԵԼ ԱՅՈՒԹԵՐԹԻ ԵՎ ԼՐԱ ՄՈՒՆՁԻՆ ՀԱՏՎԱԾՆԵՐԻ ՀԵՏ ԿԱՊ ՈՒՆԵՑՈՂ ԲՈԼՈՐ ԶԱՐՏԱՐԱՐՈՒԹՅԱՆ ԵՎ ԶԱՐՏԱՐԱԳԻՏԱԿԱՆ ԳԾԱԳՐԵՐԻ ՀԵՏ ՀԱՄԱՅԵՐ

ՄԱՐԱՄԱՍՆԵՐԻ ԳԾԱԳՐԵՐ ՄԵԿԱՆԻԿԱԿԱՆ ԶԻՆԱՐԱՐՈՒԹՅԱՆ ԱՇԽԱՏԱՆՔՆԵՐԸ ՄԿԱՍԵԼՈՒՑ ԲՈԼՈՐ ՉԱՓԵՐԸ ՃՇՏԵԼ ՏԵՂՈՒՄ

ԶԻՆԱՐԱՐԱԿԱՆ ԱՇԽԱՏԱՆՔՆԵՐԸ ՄԿԱՍԵԼՈՒՑ ՄՈՒՋ ՏԵՂԵՍԱԿ ԴԱՎԵԼ ԶԱՐՏԱՐԱՐՈՒԹՅԱՆ ԿԱՐ ԽՈՐՀՐԴԱՏՈՒՆԵՐԻՆ ՀԱՅՏԱՐԵՐՎԱԾ ՑԱՆԿԱՑԱԾ ԱՆՀԱՄԱՐԱՏԱՍԽԱՆՈՒԹՅԱՆ ՄԱՍԻՆ

ԲՈԼՈՐ ՉԱՓԵՐԸ ՏՐՎԱԾ ԵՆ ՄԻԼԻՄԵՏՐԵՐՈՎ՝ ԵԹԵ ՉԿԱ ՀԱՏՈՒԿ ԼՇՈՒՄ

ԲՈԼՈՐ ՈՒՂՂԱԶԻԳ ԼԻՇԵՐԸ ՏՐՎԱԾ ԵՆ ՄԵՏՐԵՐՈՎ՝ ԵԹԵ ՉԿԱ ՀԱՏՈՒԿ ԼՇՈՒՄ

դ'Արվեստանոց
d'Arvestanots

ԼԳՃ	Ա.ԿԱՐԱՊԵՏՅԱՆ	

ՄԱԿ-ի գրասենյակ
Երեւանում

ԶԱՐՏԱՐԱՐՈՒԹՅԱՆ ՄԱՍ

ԿԱՀՈՒՑՔ, ՀԱՏԱԿԱԳԻԾ


ՓՈՒԼ	գծագիր	թերթ
ա	frn01	1

D:\dArvestanots\Dropbox\dabavog\UN taniq
\Execute\firm.pln


տպվել է 2020-04-19 Մ1:100

փոփոխ.ամս.


նշում

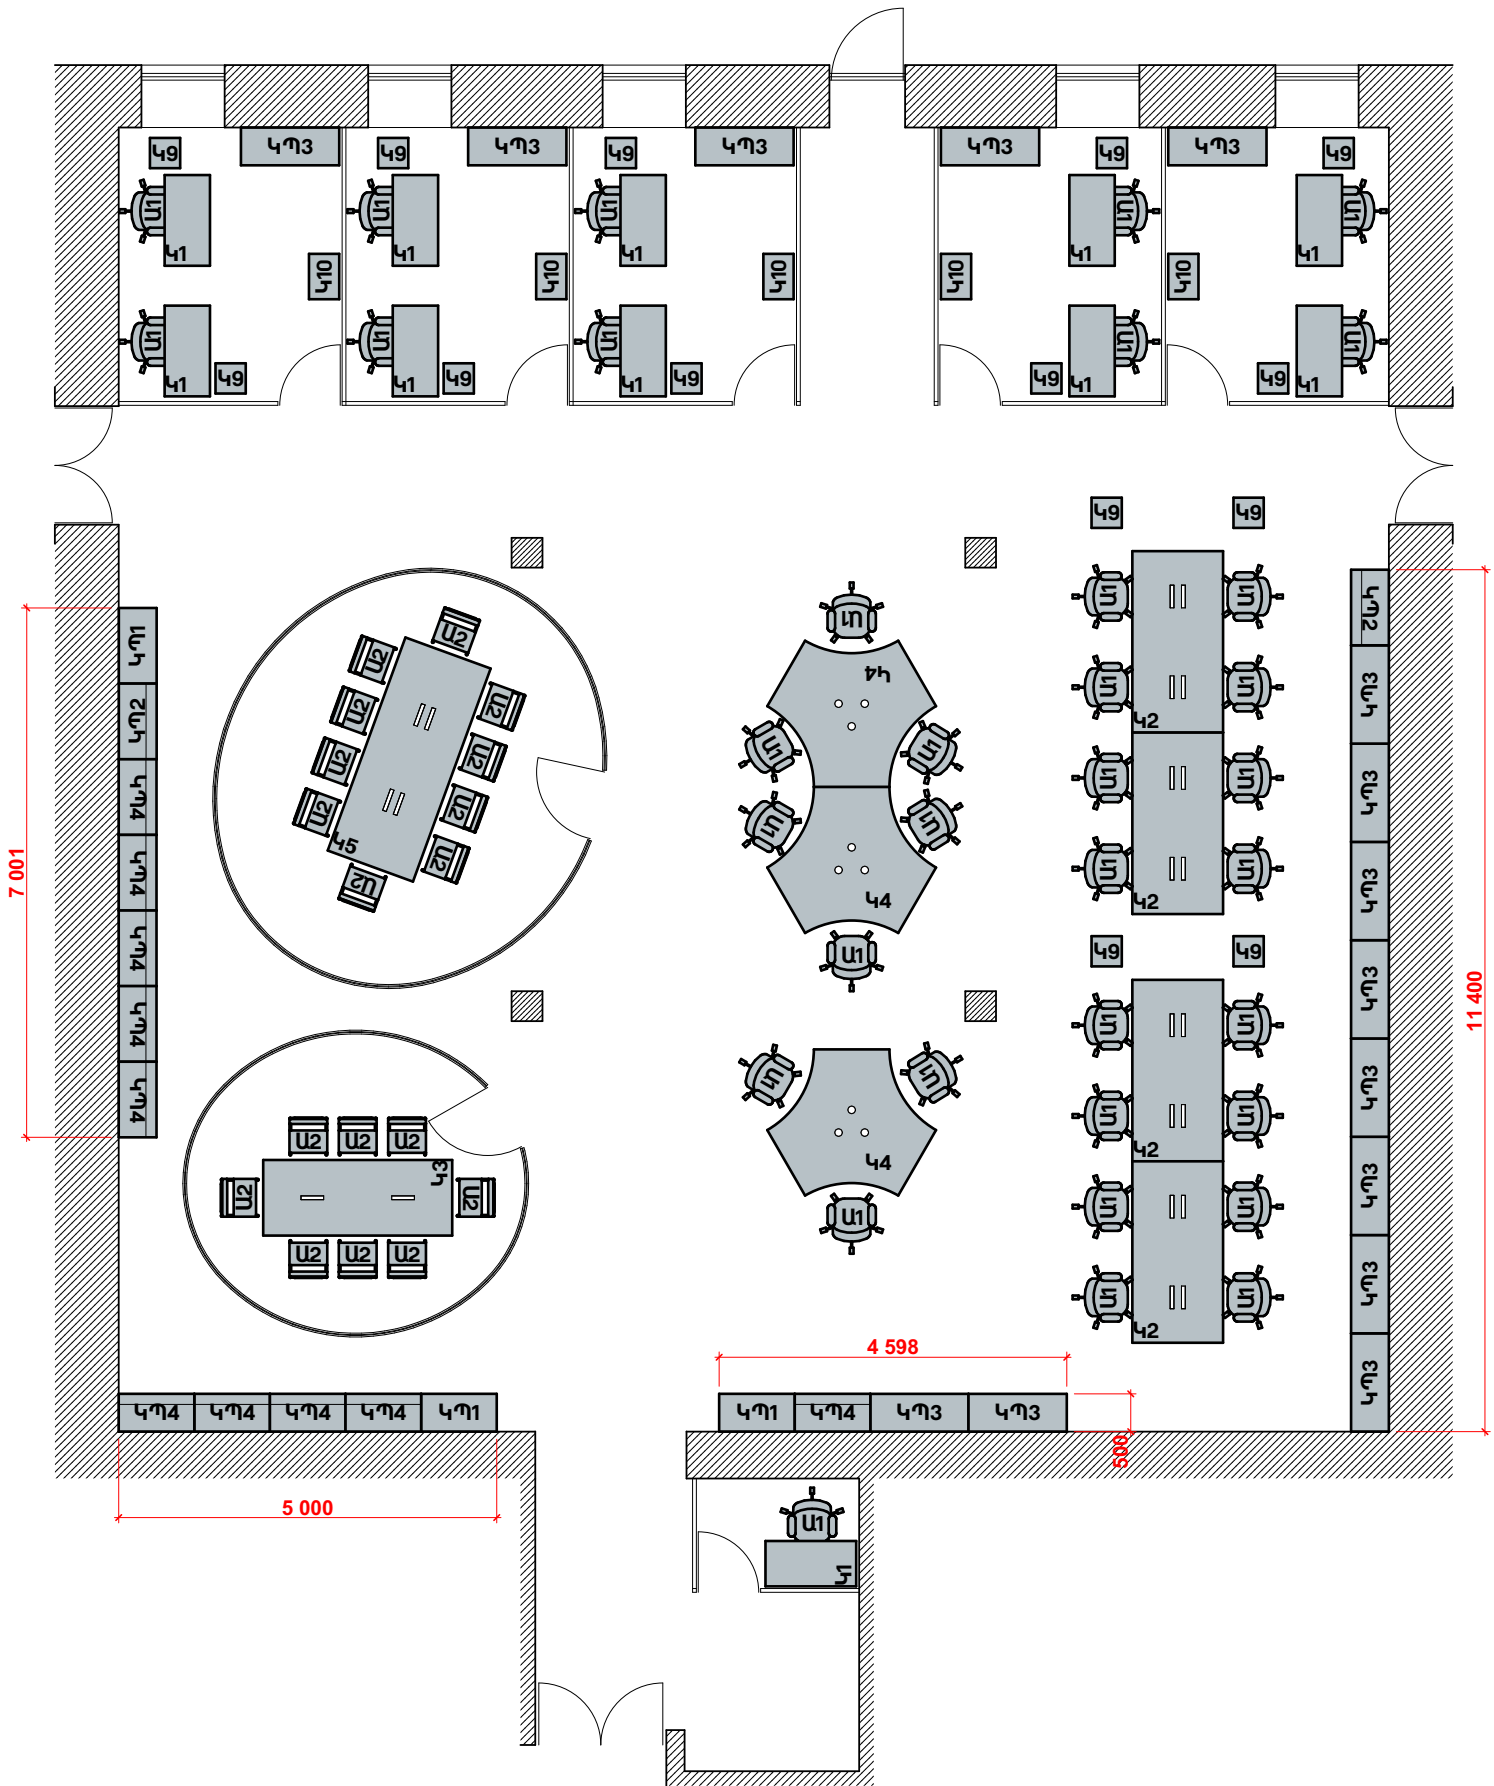


ՊԱՀԱՐԱՆ ՄԱԿՆԻՇ ԿՊ1
սպիտակ փայլատ MDF, 3 հատ

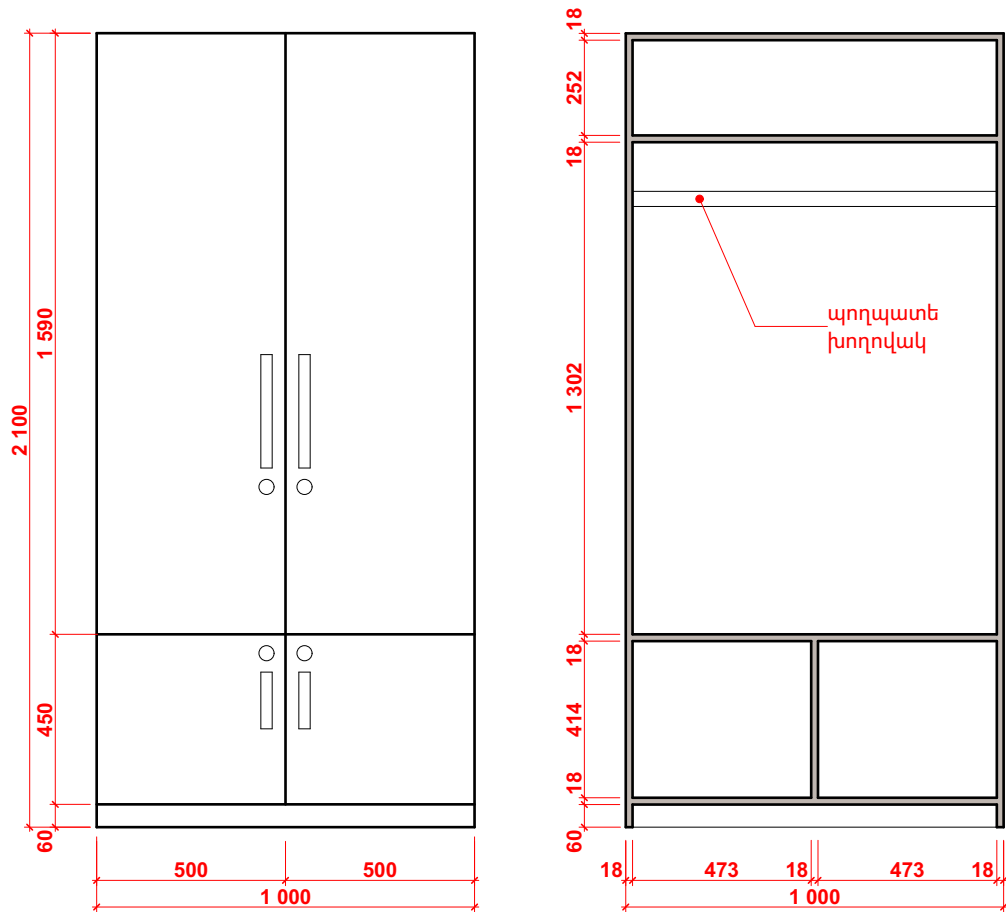


ՊԱՀԱՐԱՆ ՄԱԿՆԻՇ ԿՊ2
սպիտակ փայլատ MDF, 2 հատ

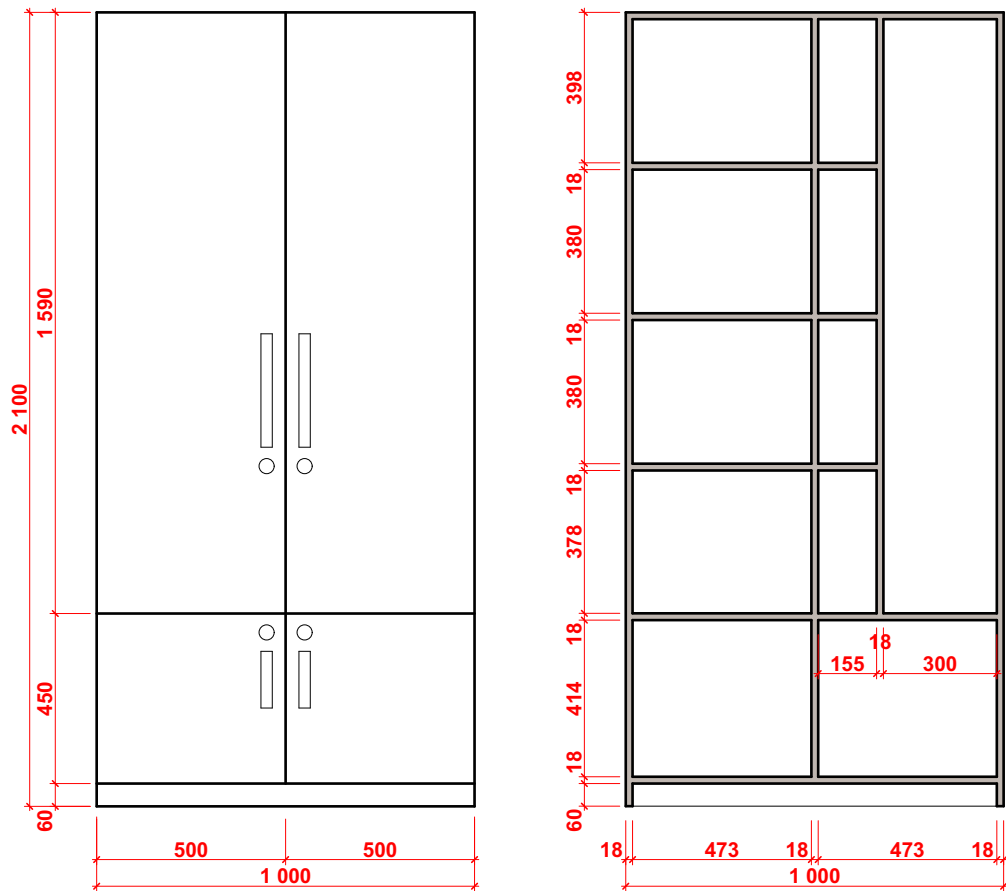

ՊԱՀԱՐԱՆ ՄԱԿՆԻՇ Կ9
սպիտակ փայլատ MDF, 16 հատ

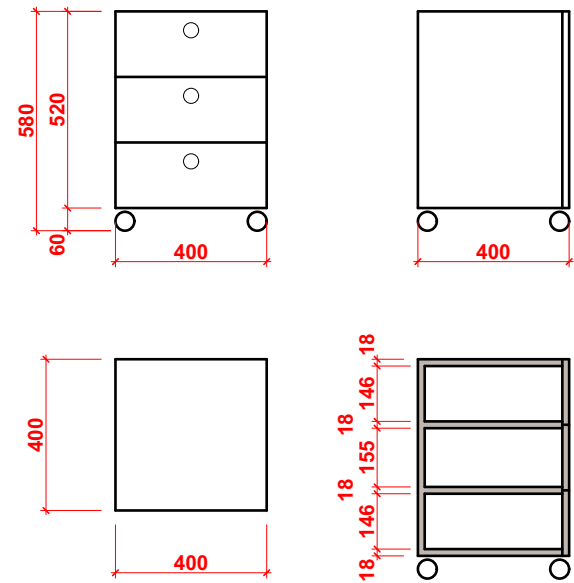

ՊԱՀԱՐԱՆ ՄԱԿՆԻՇ Կ10
սպիտակ փայլատ MDF, 5 հատ

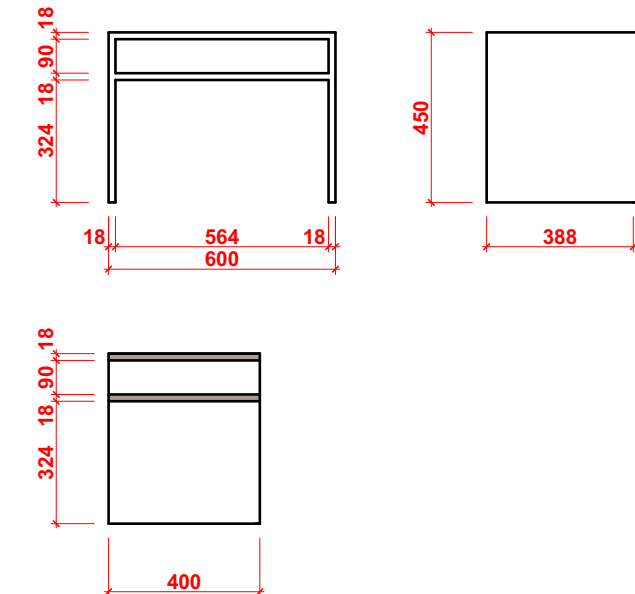

+374-93-967429 shur@arvestanots.am

ԾԱՆՈԹՈՒԹՅՈՒՆ

ՏԿՅԱԼ ԳԾԱԳԻՐԸ ԿԱՐԴՂ Է ԾԱՌԱՅԵԼ ՄԻԱՅՆ ԱՅՆ ԼՊԱՏԱԿԻՆ, ՈՐԻ ՀԱՄԱՐ ՏՐՎԱԾ Է

ՈՐՊԵՍ ՀԻՍՔ ԶԻՆԱՐԱՐՈՒԹՅԱՆ ՀԱՄԱՐ ՕԳՏԱԳՈՐԾԵԼ ՄԻԱՅՆ ԼՇՎԱԾ ՉԱՓԵՐԸ, ՄԱՐԶԱՐԱՑԻՆ, ՉԱՓՈՒՄՆԵՐԸ ԳԾԱԳՐԻՑ ԶԵՆ ՀԱՆԴԻՍԱԼՈՒՄ ՀԻՍՔ

ՏԿՅԱԼ ԳԾԱԳԻՐԸ ԼԱՅՆԵԼ ԱՅՍ ԹԵՐԹԻ ԵՎ ԼՐԱ ՄՈՒԼՁԻՆ ՀԱՅՎԱԾՆԵՐԻ ՀԵՏ ԿԱՊ ՈՒՆԵՑՈՂ ԲՈԼՈՐ ԶԱՐՏԱՐԱՐՈՒԹՅԱՆ ԵՎ ԶԱՐՏԱՐԱՐԱԳԻՏԱԿԱՆ ԳԾԱԳՐԵՐԻ ՀԵՏ ՀԱՄԱՑԵՂ

ՄԱՐԱՄԱՄԱՆԵՐԻ ԳԾԱԳՐԵՐ ՄԵԿԱՆԻՍ ԿԱՍ ԶԻՆԱՐԱՐԱԿԱՆ ԱՇԽԱՏԱԼՔՆԵՐԸ ՄԿԱՆԱԼՈՒՑ ԲՈԼՈՐ ՉԱՓԵՐԸ ԶԵՏԵԼ ՏԵՂՈՒՄ

ԶԻՆԱՐԱՐԱԿԱՆ ԱՇԽԱՏԱԼՔՆԵՐԸ ՄԿԱՆԱԼՈՒՑ ՄՈՒՁ ՏԵՂԵՍԱԿ ՊԱՇԵԼ ԶԱՐՏԱՐԱՐՈՒԹՅԱՆ ԿԱՍ ԽՈՐՀՐԴԱՏՈՒՆԵՐԻՆ ՀԱՅՏԱՐՔԵՐՎԱԾ ՑԱՆԿԱՑԱԾ ԱՆՀԱՄԱՐԱՏԱՍԽԱՆՈՒԹՅԱՆ ՄԱՍԻՆ

ԲՈԼՈՐ ՉԱՓԵՐԸ ՏՐՎԱԾ ԵՆ ՄԻԱՄԵՏՐԵՐՈՒՄ ԵԹԵ ՉԿԱ ՀԱՏՈՒԿ ԼՇՈՒՄ

ԲՈԼՈՐ ՈՐԴՂԱԶԻԳ ԼԻՇԵՐԸ ՏՐՎԱԾ ԵՆ ՄԵՏՐԵՐՈՒՄ ԵԹԵ ՉԿԱ ՀԱՏՈՒԿ ԼՇՈՒՄ

Ղ'Արվեստանոց
d'Arvestanots

ԼԳՃ	Ա.ԿԱՐԱՊԵՏՅԱՆ	

ՄԱԿ-ի գրասենյակ
Երեւանում

ԶԱՐՏԱՐԱՐՈՒԹՅԱԿԱՆ ՄԱՍ

ՊԱՀԱՐԱՆՆԵՐ ԿՊ1,
ԿՊ2, ԿԱՀՈՒՑՔ Կ9 ԵՎ
Կ10

ՓՈՒԼ	գծագիր	թերթ
ա	frn02	2

D:\dArvestanots\Dropbox\dabavog\UN taniq
\Execute\firm.pln

տպվել է 2020-04-19 ՄՈ:20

փոփոխ.ամս.

նշում



+374-93-967429 shur@darvestanots.am

ԾԱՆՈԹՈՒԹՅՈՒՆ

ՏՎԱԼ ԳԾԱԳԻՐԸ ԿԱՐՐՂ Է ԾԱՌԱՅԵԼ ՄԻԱՅՆ ԱՅՆ ԼՊԱՏԱԿԻՆ, ՈՐԻ ՀԱՄԱՐ ՏՐՎԱԾ Է

ՈՐՊԵՍ ՀԻՍՔ ՇԻՆԱՐԱՐՈՒԹՅԱՆ ՀԱՄԱՐ ՕԳՏԱԳՈՐԾԵԼ ՄԻԱՅՆ ԼՇՎԱԾ ՉԱՓԵՐԸ, ՄԱՆԵՏԱՐԱՑԻՆ, ՉԱՓՈՒՄՆԵՐԸ ԳԾԱԳՐԻՑ ՉԵՆ ՀԱՆԴԻՄԱՆՈՒՄ ՀԻՍՔ

ՏՎԱԼ ԳԾԱԳԻՐԸ ԼԱՅՑԵԼ ԱՅՍ ԹԵՐԹԻ ԵՎ ԵՐԱ ՄՈՒՆԴՈՒՆ ՀԱՏՎԱԾՆԵՐԻ ՀԵՏ ԿԱՊ ՈՒՆԵՑՈՂ ԲՈԼՈՐ ՃԱՐՏԱՐԱՐԿԵՏԱԿԱՆ ԵՎ ՃԱՐՏԱՐԱՐԳԻՏԱԿԱՆ ԳԾԱԳՐԵՐԻ ՀԵՏ ՀԱՄԱՑԵՂ

ՄԱՐԱՄԱՆՆԵՐԻ ԳԾԱԳՐԵՐ ՄԵԼԱԿԵԼԻՄ ԿԱՄ ՇԻՆԱՐԱՐԱԿԱՆ ԱՇԽԱՏԱՆՔՆԵՐԸ ՄԿԱՑԼՈՒՑ ԲՈԼՈՐ ՉԱՓԵՐԸ ՃՇՏԵԼ ՏԵՂՈՒՄ

ՇԻՆԱՐԱՐԱԿԱՆ ԱՇԽԱՏԱՆՔՆԵՐԸ ՄԿԱՑԼՈՒՑ ՄՈՒՋ ՏԵՂԵՍԱԿ ՊԱՇԵԼ ՃԱՐՏԱՐԱՐԿԵՏՆԵՐԻՆ ԿԱՄ ԽՈՐՀՐԴԱՏՈՒՆԵՐԻՆ ՀԱՅՏԱՐԵՐՎԱԾ ՑԱՆԿԱՑԱԾ ԱՆՀԱՄԱՐԱՏԱՍԽԱՆՈՒԹՅԱՆ ՄԱՍԻՆ

ԲՈԼՈՐ ՉԱՓԵՐԸ ՏՐՎԱԾ ԵՆ ՄԻԼԻՄԵՏՐԵՐՈՎ՝ ԵԹԵ ՉԿԱ ՀԱՏՈՒԿ ԼՇՈՒՄ

ԲՈԼՈՐ ՈՒՂՂԱԶԻԳ ԼԻՇԵՐԸ ՏՐՎԱԾ ԵՆ ՄԵՏՐԵՐՈՎ՝ ԵԹԵ ՉԿԱ ՀԱՏՈՒԿ ԼՇՈՒՄ

դ'Արվեստանոց
d'Arvestanots

ՆԳՃ	Ա. ԿԱՐԱՊԵՏՅԱՆ	

ՄԱԿ-ի գրասենյակ
Երեանոմ

ՃԱՐՏԱՐԱՐԿԵՏԱԿԱՆ ՄԱՍ

ՊԱՀԱՐԱՆՆԵՐ ԿՊՈՒ, ԿՊՁ, ԿԱՀՈՒՑՔ ԿԳ ԵՎ ԿՈ

ՓՈՒԼ	գծագիր	թերթ
ա	frn03	3

D:\dArvestanots\Dropbox\dabavog\UN taniq \Execute\firm.pln


տպվել է 2020-04-19

Մի:20


փոփոխ. ամս.


նշում

ՊԱՀԱՐԱՆ ՄԱԿՆԻՇ ԿՊՁ
սպիտակ փայլատ MDF, 15 հատ

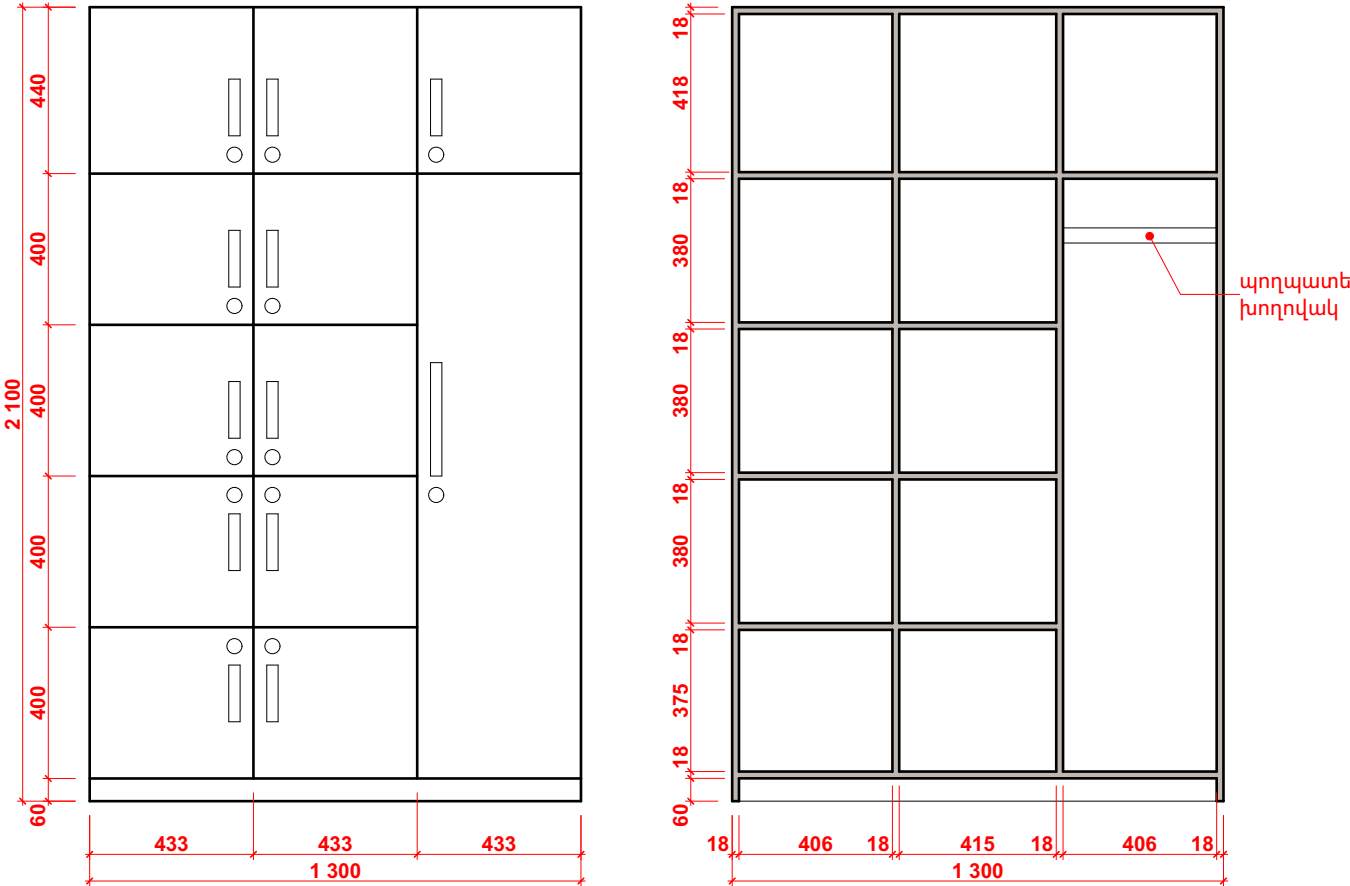

ՊԱՀԱՐԱՆ ՄԱԿՆԻՇ ԿՊՈ
սպիտակ փայլատ MDF, 10 հատ

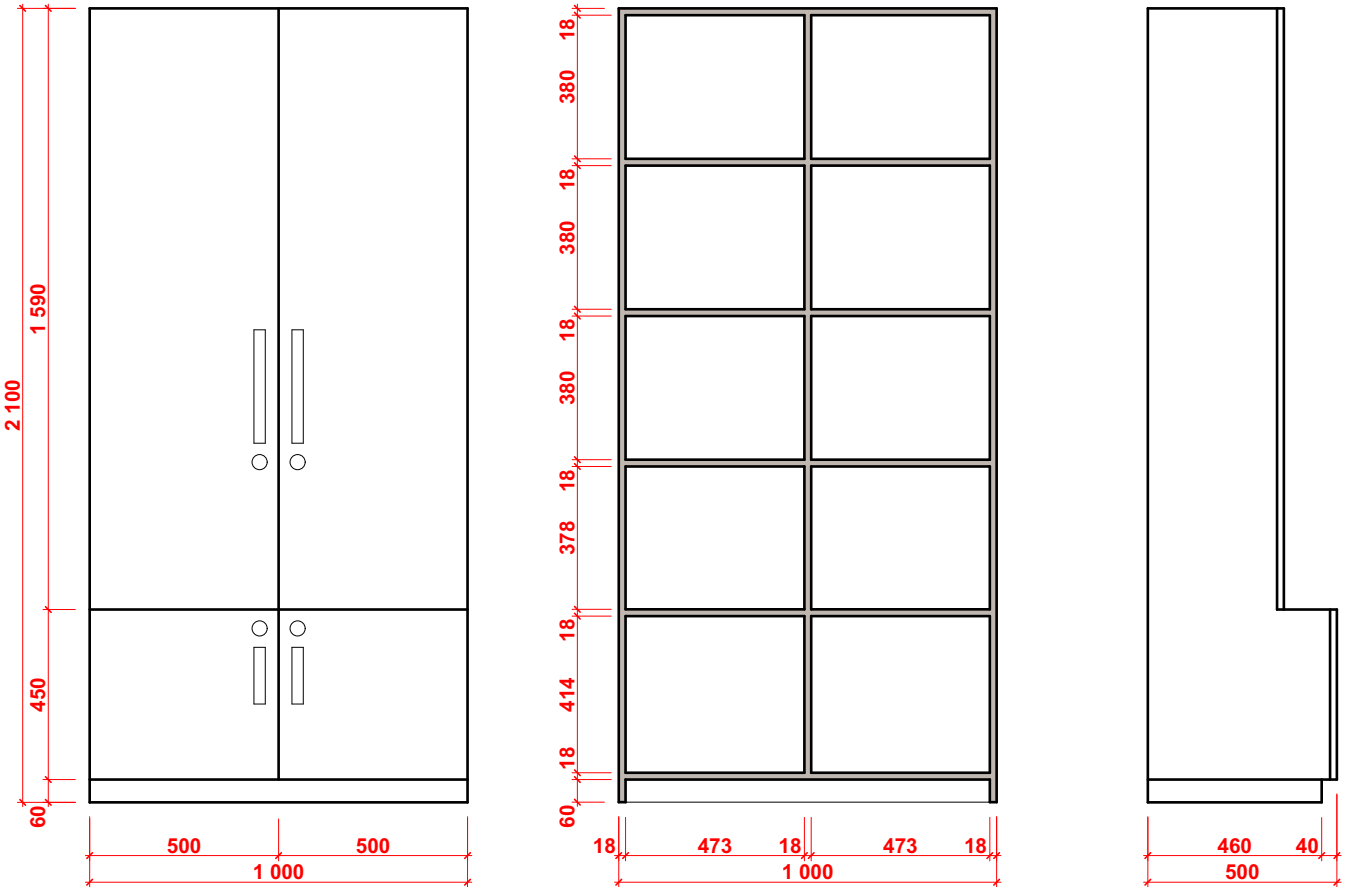

 

ՏԿՅԱԼ ԳԾԱԳԻՐԸ ԿԱՐՈՂ Է ԾԱՌԱՅԵԼ ՄԻԱՅՆ
ԱՅՆ ՆՊԱՏԱԿԻՆ, ՈՐԻ ՀԱՄԱՐ ՏՐՎԱԾ Է

ՈՐՈՂԵՍ ՀԻՍՔ ԵՒԼԱՐԱՐՈՒԹՅԱՆ ՀԱՄԱՐ
ՕԳՏԱԳՈՐԾԵԼ ՄԻԱՅՆ ՆԵՎԱԾ ԶԱՓԵՐԸ,
ՄԱԱՇՏԱԲԱՅԻՆ ԶԱՓՈՒՄՆԵՐԸ ԳԾԱԳՐԻՑ ԶԵՆ
ՀԱՆԴԻՍԱԼՈՒՄ ՀԻՍՔ

ՏԿՅԱԼ ԳԾԱԳԻՐԸ ՆԱՅԵԼ ԱՅՍ ԹԵՐԹԻ ԵՎ ՆՐԱՌԱՆԶԻՆ ՀԱՏԿԱԾՆԵՐԻ ՀԵՏ ԿԱՊ ՈՒՆԵՑՈՂ ԲՈԼՈՐ ՃԱՐՏԱՐԱՊԵՏԱԿԱԼ ԵՎ ՃԱՐՏԱՐԱԳԻՏԱԿԱԼ ԳԾԱԳՐԵՐԻ ՀԵՏ ՀԱՄԱՏԵ

ՍԱՆՐԱՍԱՍՆԵՐԻ ԳԾԱԳՐԵՐ ՄՇԱԿԵԼԻՍ ԿԱՄ
ՇԻՆԱՐԱՐԱԿԱՆ ԱՇԽԱՏԱՆՔՆԵՐԸ ՍԿՍԵԼՈՒՑ
ԲՈԼՈՐ ԶԱՓԵՐԸ ԶՇՏԵԼ ՏԵՂՈՒՄ

ՀԻՆԱՐԱՐԱԿԱՆ ԱՇԽԱՏԱՆՔՆԵՐԸ ՍԿՍԵԼՈՒՑ
ԱՌԱՋ ՏԵՂՅԱԿ ՊԱՇԷԼ ԶԱՐՏԱՐԱՊԵՏՆԵՐԻՆ
ԿԱՄ ԽՈՐՀՐԴՏՈՒՆԵՐԻՆ ՀԱՅՏԱՐԵՐԿԱԾ
ՑԱՆԿԱՑԱԾ ԱՆՀԱՄԱՊԱՏԱՍԽԱՆՈՒԹՅԱՆ
ՄԱՍԻՆ

ԲՈԼՈՐ ԶԱՓԵՐԸ ՏՐՎԱԾ ԵՆ ՄԻԼԻՄԵՏՐԵՐՈՎ՝
ԵԹԵ ԶԿԱ ՀԱՏՈՒԿ ՆՇՈՒՄ

ԲՈԼՈՐ ՈՒՂՂԱԶԻԳ ՆԻՇԵՐԸ ՏՐԿԱԾ ԵՆ
ՄԵՏՐԵՐՈՎ՝ ԵԹԵ ԶԿԱ ՀԱՏՈՒԿ ՆՇՈՒՄ

ՆԳՃ	Ա.ԿԱՐԱՊԵՏՅԱՆ	

ՀԱՐՏԱՐԱՊԵՏԱԿԱՆ ՄԱՍ

ՍԵՂԱՆՆԵՐ 41, 42

ՓՈՒԼ	գծագիր	թերթ
ԱՆ	frn04	4

D:\dArvestanots\Dropbox\dabavog\UN taniq
\Execute\burn.pln


տպվել է 2020-04-19	Մ1:20
--------------------	-------

ԿՐԿՐԻՄ.ԱՄՆ.



ឈ្មោះ

Technical drawing of a table with the following dimensions in cm:

- Overall width: 1200
- Overall height: 750
- Tabletop width: 1070
- Tabletop height: 400
- Leg width: 50
- Distance from leg center to table edge: 15
- Distance from leg center to table edge (opposite side): 50
- Distance from leg center to table edge (opposite side): 15

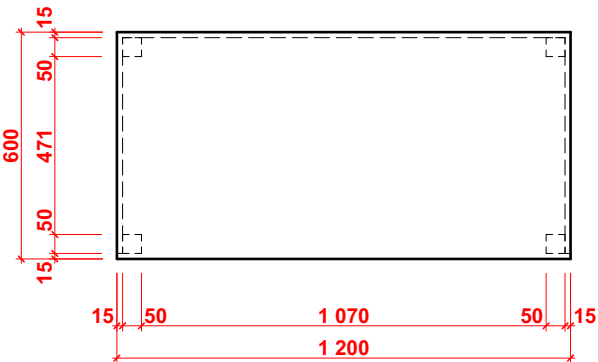

Technical drawing of a rectangular table. The overall dimensions are 2270 mm in length and 750 mm in height. The drawing shows the table's profile with a top rail and a base rail. The height of the top rail is 18 mm, and the height of the base rail is 50 mm. The distance between the top and base rails is 732 mm. The length of the table is 2270 mm, with a 50 mm offset from each end.

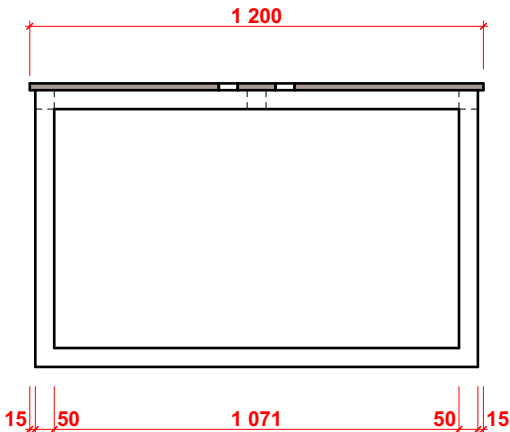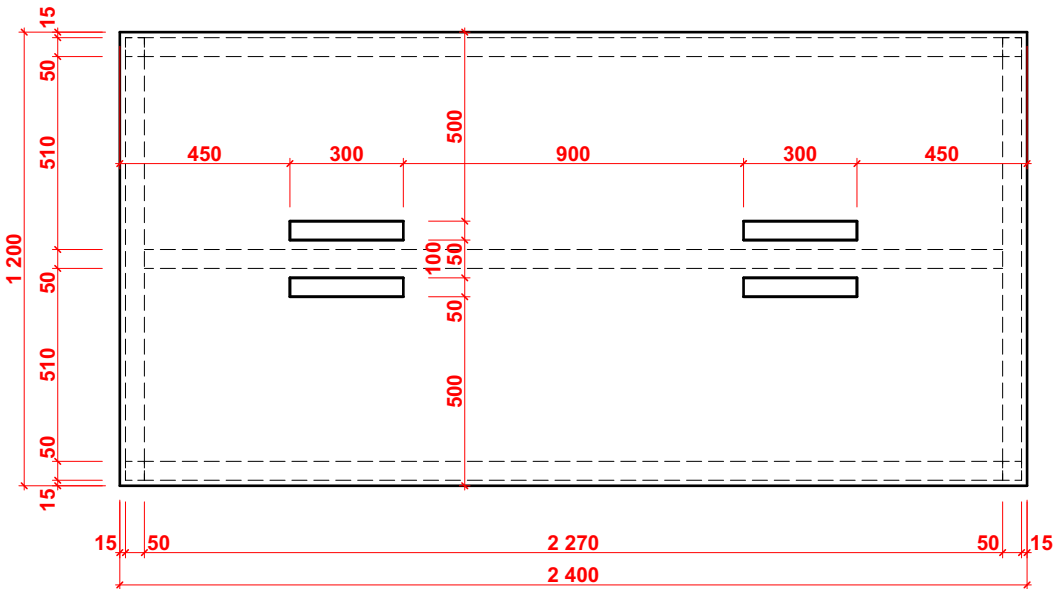



+374-93-967429 shur@darvestanots.am

ԾԱՆՈԹՈՒԹՅՈՒՆ

ՏԿՅԱԼ ԳԾԱԳԻՐԸ ԿԱՐՈՂ Է ԾԱՌԱՅՅԵԼ ՄԻԱՅՆ ԱՅՆ ԼՊԱՏԱԿԻՆ, ՈՐԻ ՀԱՄԱՐ ՏՐՎԱԾ Է

ՈՐՊԵՍ ՀԻՍՔ ԵՒՆԱՐԱՐՈՒԹՅԱՆ ՀԱՄԱՐ ՕԳՏԱԳՈՐԾԵԼ ՄԻԱՅՆ ԼՇՎԱԾ ՉԱՓԵՐԸ, ՄԱՐԵՏԱԲԱՅԻՆ ՉԱՓՈՒՄՆԵՐԸ ԳԾԱԳՐԻՑ ՉԵՆ ՀԱՆԴԻՄԱՆՈՒՄ ՀԻՍՔ

ՏԿՅԱԼ ԳԾԱԳԻՐԸ ԼԱՅՆԵԼ ԱՅՍ ԹԵՐԹԻ ԵՎ ԵՐԱ ՄՈՒՆԱԹԻՆ ՀԱՅՎԱԾՆԵՐԻ ՀԵՏ ԿԱՊ ՈՒՆԵՑՈՂ ԲՈԼՈՐ ԶԱՐՏԱՐԱՐՈՒԹՅԱՆ ԵՎ ԶԱՐՏԱՐԱԳԻՏԱԿԱԼ ԳԾԱԳՐԵՐԻ ՀԵՏ ՀԱՄԱՅՆ

ՄԱՐԱՄԱՄՆԵՐԻ ԳԾԱԳՐԵՐ ՄԵԿԱՆԻՍ ԿԱՄ ԵՒՆԱՐԱՐԱԿԱԼ ԱՇԽԱՏԱՆՔՆԵՐԸ ՄԿԱՅԼՈՒՑ ԲՈԼՈՐ ՉԱՓԵՐԸ ՃՇՏԵԼ ՏԵՂՈՒՄ

ԵՒՆԱՐԱՐԱԿԱԼ ԱՇԽԱՏԱՆՔՆԵՐԸ ՄԿԱՅԼՈՒՑ ԱՌԱՋ ՏԵՂՑԱԿ ԴԱՆԵԼ ԶԱՐՏԱՐԱՐՈՒԹՅՈՒՆ ԿԱՄ ԽՈՐՀՐԴԱՏՈՒՆԵՐԻՆ ՀԱՅՏԱՐԵՐՎԱԾ ՑԱՆԿԱՑԱԾ ԱՆՀԱՄԱՐԱՏԱՍԽԱՆՈՒԹՅԱՆ ՄԱՍԻՆ

ԲՈԼՈՐ ՉԱՓԵՐԸ ՏՐՎԱԾ ԵՆ ՄԻԼԻՄԵՏՐԵՐՈՎ՝ ԵԹԵ ՉԿԱ ՀԱՏՈՒԿ ԼՇՈՒՄ

ԲՈԼՈՐ ՈՒՂԴԱՅԻԳ ԼԻՇԵՐԸ ՏՐՎԱԾ ԵՆ ՄԵՏՐԵՐՈՎ՝ ԵԹԵ ՉԿԱ ՀԱՏՈՒԿ ԼՇՈՒՄ

դ'Արվեստանոց
d'Arvestanots

ԼԳՁ	Ա.ԿԱՐԱՐՈՒՄԵՏՅԱՆ	

ՄԱԿ-ի գրասենյակ
Երեանում

ԶԱՐՏԱՐԱՐՈՒԹՅԱԿԱԼ ՄԱՍ

ՍԵՂԱՆ Կ3

ՓՈՒԼ	գծագիր	թերթ
ա	frn05	5


D:\dArvestanots\Dropbox\dabavog\UN taniq
\Execute\firm.pln

տպվել է 2020-04-19 Մ1:20

փոփոխ.ամս.

նշում

ՍԵՂԱՆ ՄԱԿՆԻՇ Կ3
սպիտակ փայլատ MDF
պողպատե ոտքեր, սպիտակ
1 հատ

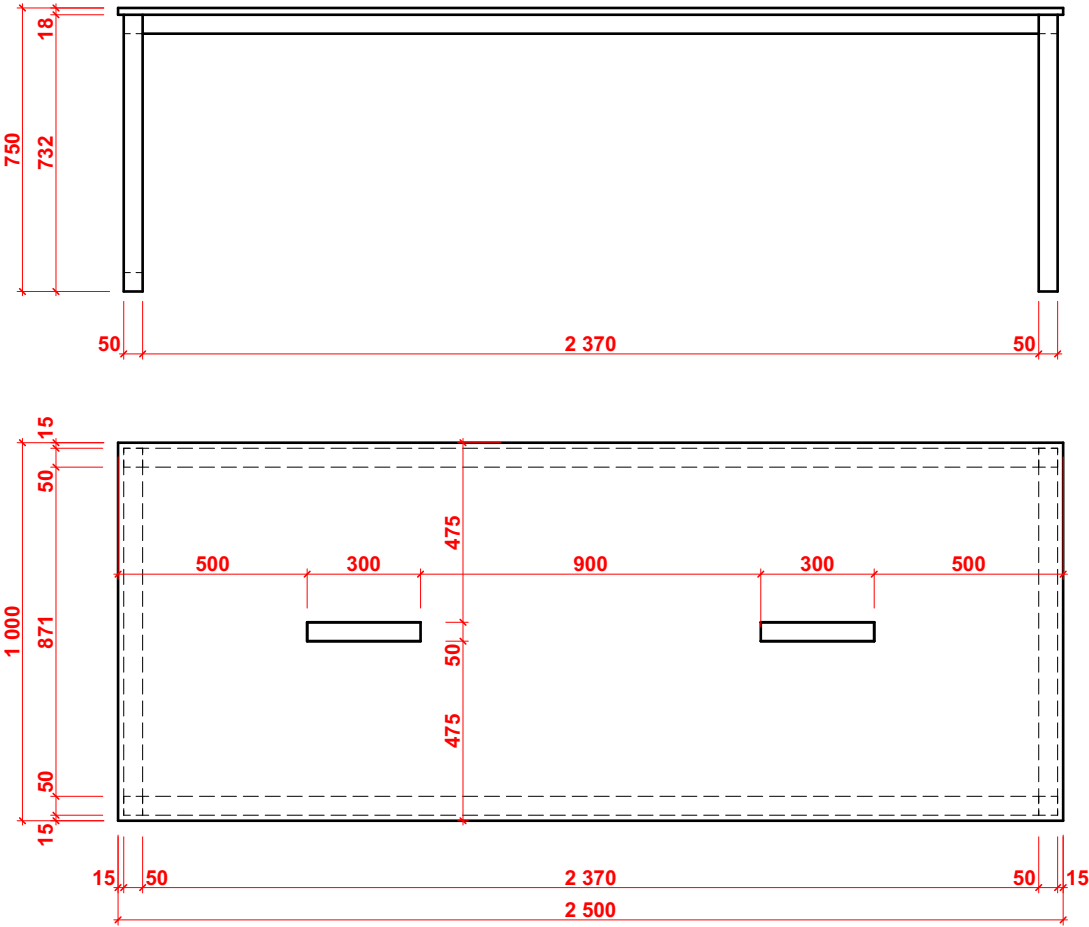



+374-93-967429 shur@darvestanots.am

ԾԱՆՈԹՈՒԹՅՈՒՆ

ՏԿՅԱԼ ԳԾԱԳԻՐԸ ԿԱՐԴՂ Է ԾԱՌԱՅՅԵԼ ՄԻԱՅՆ ԱՅՆ ԼՊԱՏԱԿԻՆ, ՈՐԻ ՀԱՄԱՐ ՏՐՎԱԾ Է

ՈՐՊԵՍ ՀԻՍՔ ԵՒՆԱՐԱՐՈՒԹՅԱՆ ՀԱՄԱՐ ՕԳՏԱԳՈՐԾԵԼ ՄԻԱՅՆ ԼՇՎԱԾ ՉԱՓԵՐԸ, ՄԱՇՏԱՐԱՅԻՆ, ՉԱՓՈՒՄՆԵՐԸ ԳԾԱԳՐԻՑ ՉԵՆ ՀԱՆԴԻՄԱՆՈՒՄ ՀԻՍՔ

ՏԿՅԱԼ ԳԾԱԳԻՐԸ ԼԱՅՆԵԼ ԱՅՍ ԹԵՐԹԻ ԵՎ ԼՐԱ ՄՈՒՆՁԻՆ ՀԱՏՎԱԾՆԵՐԻ ՀԵՏ ԿԱՊ ՈՒՆԵՑՈՂ ԲՈԼՈՐ ՃԱՐՏԱՐԱՊԵՏԱԿԱՆ ԵՎ ՃԱՐՏԱՐԱԳԻՏԱԿԱՆ ԳԾԱԳՐԵՐԻ ՀԵՏ ՀԱՄԱՏԵՂ

ՄԱՐԱՄԱՆՆԵՐԻ ԳԾԱԳՐԵՐ ՄԵԼԱԿԵԼԻՄ ԿԱՄ ԵՒՆԱՐԱՐԱԿԱՆ ԱՇԽԱՏԱՆՔԱՆԵՐԸ ՄԿԱՏԵԼՈՒՑ ԲՈԼՈՐ ՉԱՓԵՐԸ ՃՇՏԵԼ ՏԵՂՈՒՄ

ԵՒՆԱՐԱՐԱԿԱՆ ԱՇԽԱՏԱՆՔԱՆԵՐԸ ՄԿԱՏԵԼՈՒՑ ՄՈՒՋ ՏԵՂԵՍԱԿ ՊԼԱՆԵԼ ՃԱՐՏԱՐԱՊԵՏՆԵՐԻՆ ԿԱՄ ԽՈՐՀՐԴԱՏՈՒՆԵՐԻՆ ՀԱՅՏԱՐԵՐՎԱԾ ՑԱՆԿԱՑԱԾ ԱՆՀԱՄԱՐԱՏԱՍԽԱՆՈՒԹՅԱՆ ՄԱՍԻՆ

ԲՈԼՈՐ ՉԱՓԵՐԸ ՏՐՎԱԾ ԵՆ ՄԻԼԻՄԵՏՐԵՐՈՎ՝ ԵԹԵ ՉԿԱ ՀԱՏՈՒԿ ԼՇՈՒՄ

ԲՈԼՈՐ ՈՒՂՂԱԶԻԳ ԼԻՇԵՐԸ ՏՐՎԱԾ ԵՆ ՄԵՏՐԵՐՈՎ՝ ԵԹԵ ՉԿԱ ՀԱՏՈՒԿ ԼՇՈՒՄ

դ'Արվեստանոց
d'Arvestanots

ԼԳՃ	Ա.ԿԱՐԱՊԵՏՅԱՆ	

ՄԱԿ-ի գրասենյակ
Երեանոմ

ՃԱՐՏԱՐԱՊԵՏԱԿԱՆ ՄԱՍ

ՍԵՂԱՆ Կ4

ՓՈՒԼ	գծագիր	թերթ
ա	frn06	6




D:\dArvestanots\Dropbox\dabavog\UN taniq \Execute\ furn.pln

տպվել է 2020-04-19 Մ1:20

փոփոխ.ամս.

նշում

ՍԵՂԱՆ ՄԱԿՆԻՇ Կ4
սպիտակ փայլատ MDF
պողպատե ոտքեր, սպիտակ
1 հատ

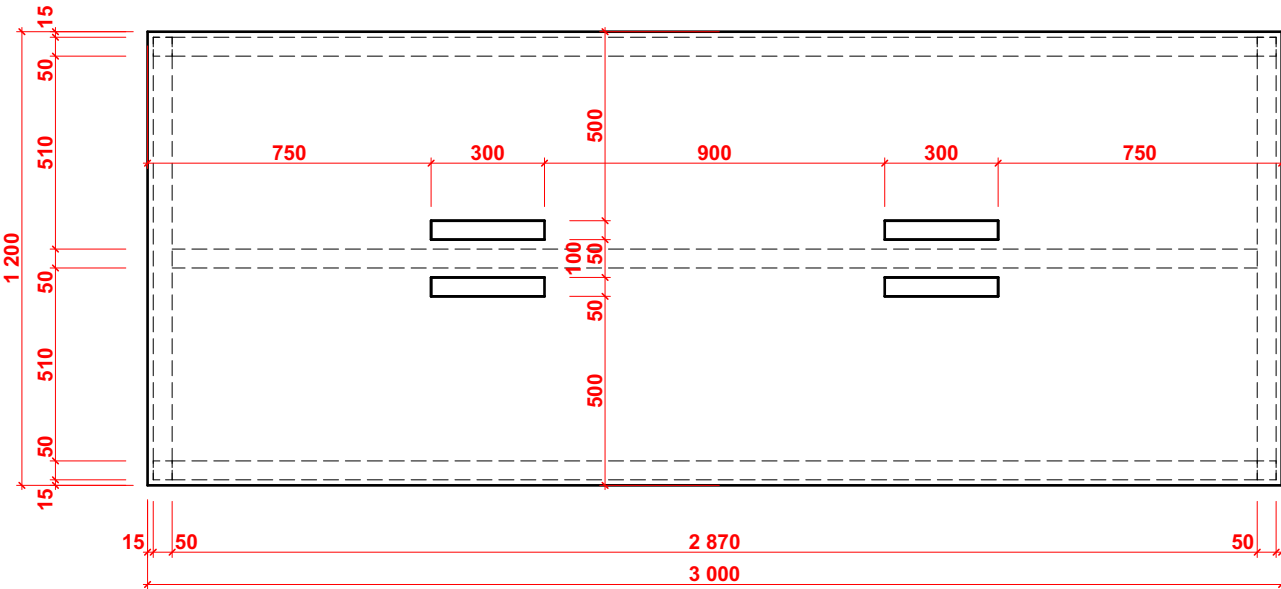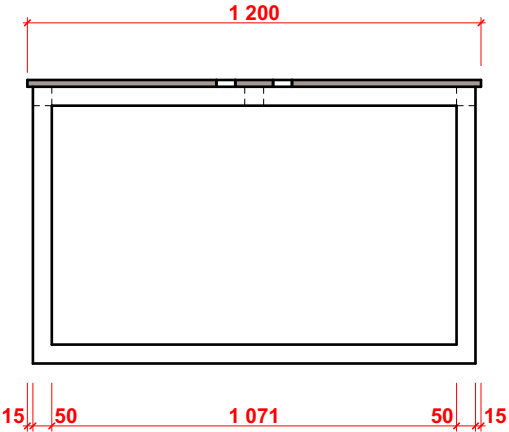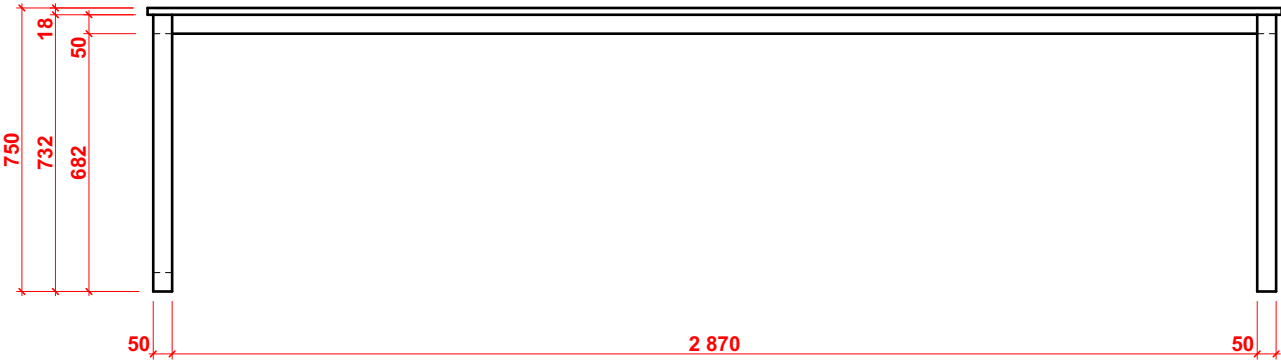



+374-93-967429 shur@darvestanots.am

ԾԱՆՈԹՈՒԹՅՈՒՆ

ՏԿՅԱԼ ԳԾԱԳԻՐԸ ԿԱՐԴՂ Է ԾԱՌԱՅՅԵԼ ՄԻԱՅՆ ԱՅՆ ԼՊԱՏԱԿԻՆ, ՈՐԻ ՀԱՍՈՐ ՏՐՎԱԾ Է

ՈՐՊԵՍ ՀԻՍՔ ԵՒՆԱՐԱՐՈՒԹՅԱՆ ՀԱՍՈՐ ՕԳՏԱԳՈՐԾԵԼ ՄԻԱՅՆ ԼՇՎԱԾ ՉԱՓԵՐԸ, ՄԱՆԵՏԱՐԱՅԻՆ ՉԱՓՈՒՄՆԵՐԸ ԳԾԱԳՐԻՑ ՉԵՆ ՀԱՆԴԻՍԱԼՈՒՄ ՀԻՍՔ

ՏԿՅԱԼ ԳԾԱԳԻՐԸ ԼԱՅՆԵԼ ԱՅՍ ԹԵՐԹԻ ԵՎ ԵՐԱ ՄՈՒՆՁԻՆ ՀԱՏՎԱԾՆԵՐԻ ՀԵՏ ԿԱՊ ՈՒՆԵՑՈՂ ԲՈԼՈՐ ԶԱՐՏԱՐԱՊԵՏԱԿԱՆ ԵՎ ԶԱՐՏԱՐԱԳԻՏԱԿԱՆ ԳԾԱԳՐԵՐԻ ՀԵՏ ՀԱՄԱՏԵՂ

ՄԱՐԱՄԱՍՆԵՐԻ ԳԾԱԳՐԵՐ ՄԵԿԱԵԼԻՍ ԿԱՍ ԵՒՆԱՐԱՐԱԿԱՆ ԱՇԽԱՏԱՆՔՆԵՐԸ ՄԿԱԵԼՈՒՑ ԲՈԼՈՐ ՉԱՓԵՐԸ ՃՇՏԵԼ ՏԵՂՈՒՄ

ԵՒՆԱՐԱՐԱԿԱՆ ԱՇԽԱՏԱՆՔՆԵՐԸ ՄԿԱԵԼՈՒՑ ՄՈՒՋ ՏԵՂԵՍԱԿ ՊԱՇԵԼ ԶԱՐՏԱՐԱՊԵՏՆԵՐԻՆ ԿԱՍ ԽՈՐՀՐԴԱՏՈՒՆԵՐԻՆ ՀԱՅՏԱՐԵՐՎԱԾ ՑԱՆԿԱՅԱԾ ԱՆՀԱՄԱՐԱՏԱՍԽԱՆՈՒԹՅԱՆ ՄԱՍԻՆ

ԲՈԼՈՐ ՉԱՓԵՐԸ ՏՐՎԱԾ ԵՆ ՄԻԼԻՏԵՏՐԵՐՈՎ՝ ԵԹԵ ՉԿԱ ՀԱՏՈՒԿ ԼՇՈՒՄ

ԲՈԼՈՐ ՈՒՂՂԱԶԻԳ ԼԻՇԵՐԸ ՏՐՎԱԾ ԵՆ ՄԵՏՐԵՐՈՎ՝ ԵԹԵ ՉԿԱ ՀԱՏՈՒԿ ԼՇՈՒՄ

դ'Արվեստանոց
d'Arvestanots

ԼԳՑ	Ա.ԿԱՐԱՊԵՏՅԱՆ	

ՄԱԿ-ի գրասենյակ
Երեանում

ԶԱՐՏԱՐԱՊԵՏԱԿԱՆ ՄԱՍ

ՍԵՂԱՆ Կ5

ՓՈՒԼ	գծագիր	թերթ
ա	frn07	7

D:\dArvestanots\Dropbox\dabavog\UN taniq
\Execute\firm.pln

տպվել է 2020-04-19 Մ1:20

փոփոխ.ամս.

նշում

ՍԵՂԱՆ ՄԱԿՆԻՇ Կ5
սպիտակ փայլատ MDF
պողպատե ոտքեր, սպիտակ
3 հատ

