





SUBSUELO 1
sup. 5.090 m2

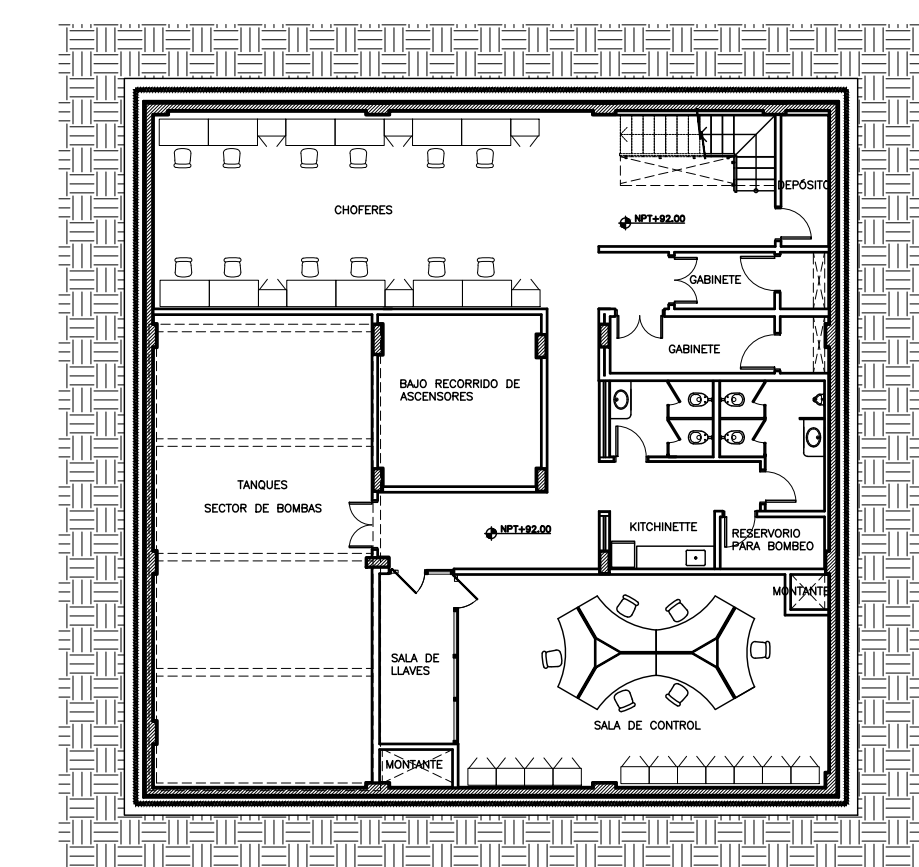

SUBSUELO 2
sup. 334 m2

PLANTA BAJA
sup. 2.187 m2

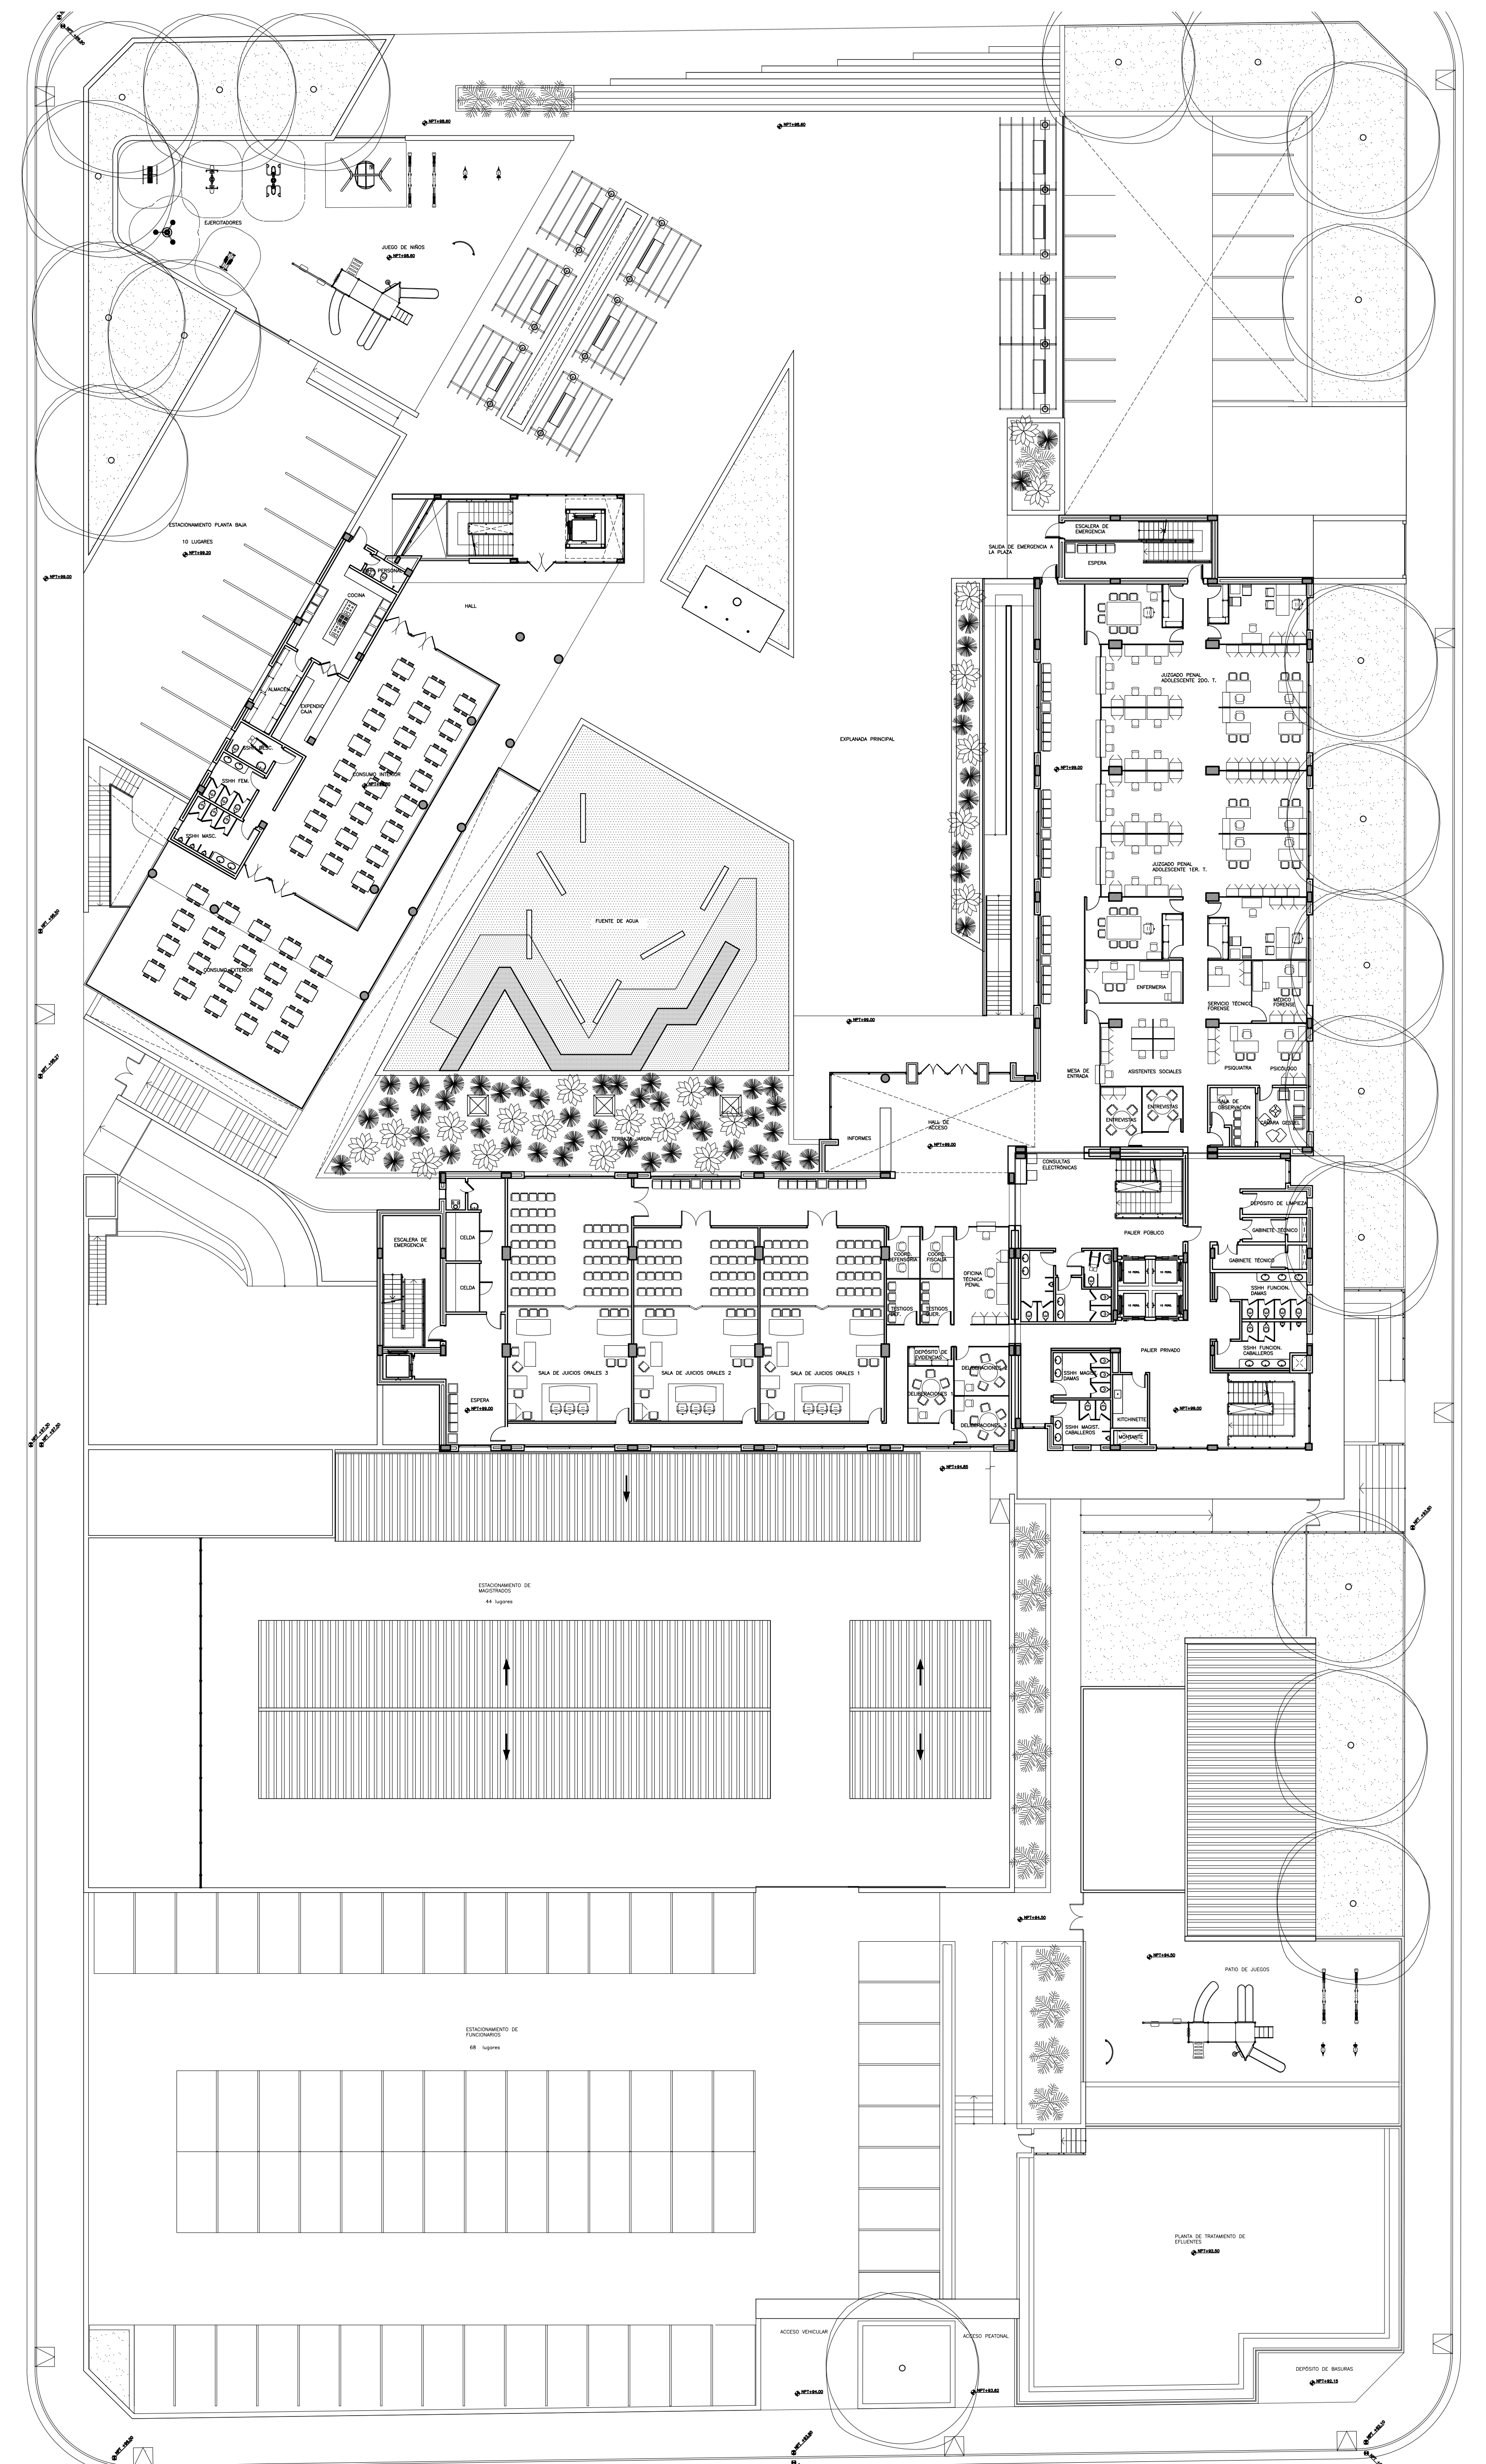

PLANTA BAJA
sup. 2.187 m2

PALACIO DE JUSTICIA DE SALTO DEL GUAIRÁ
ANTEPROYECTO