




TERCER PISO
Sup. : 2.178m²

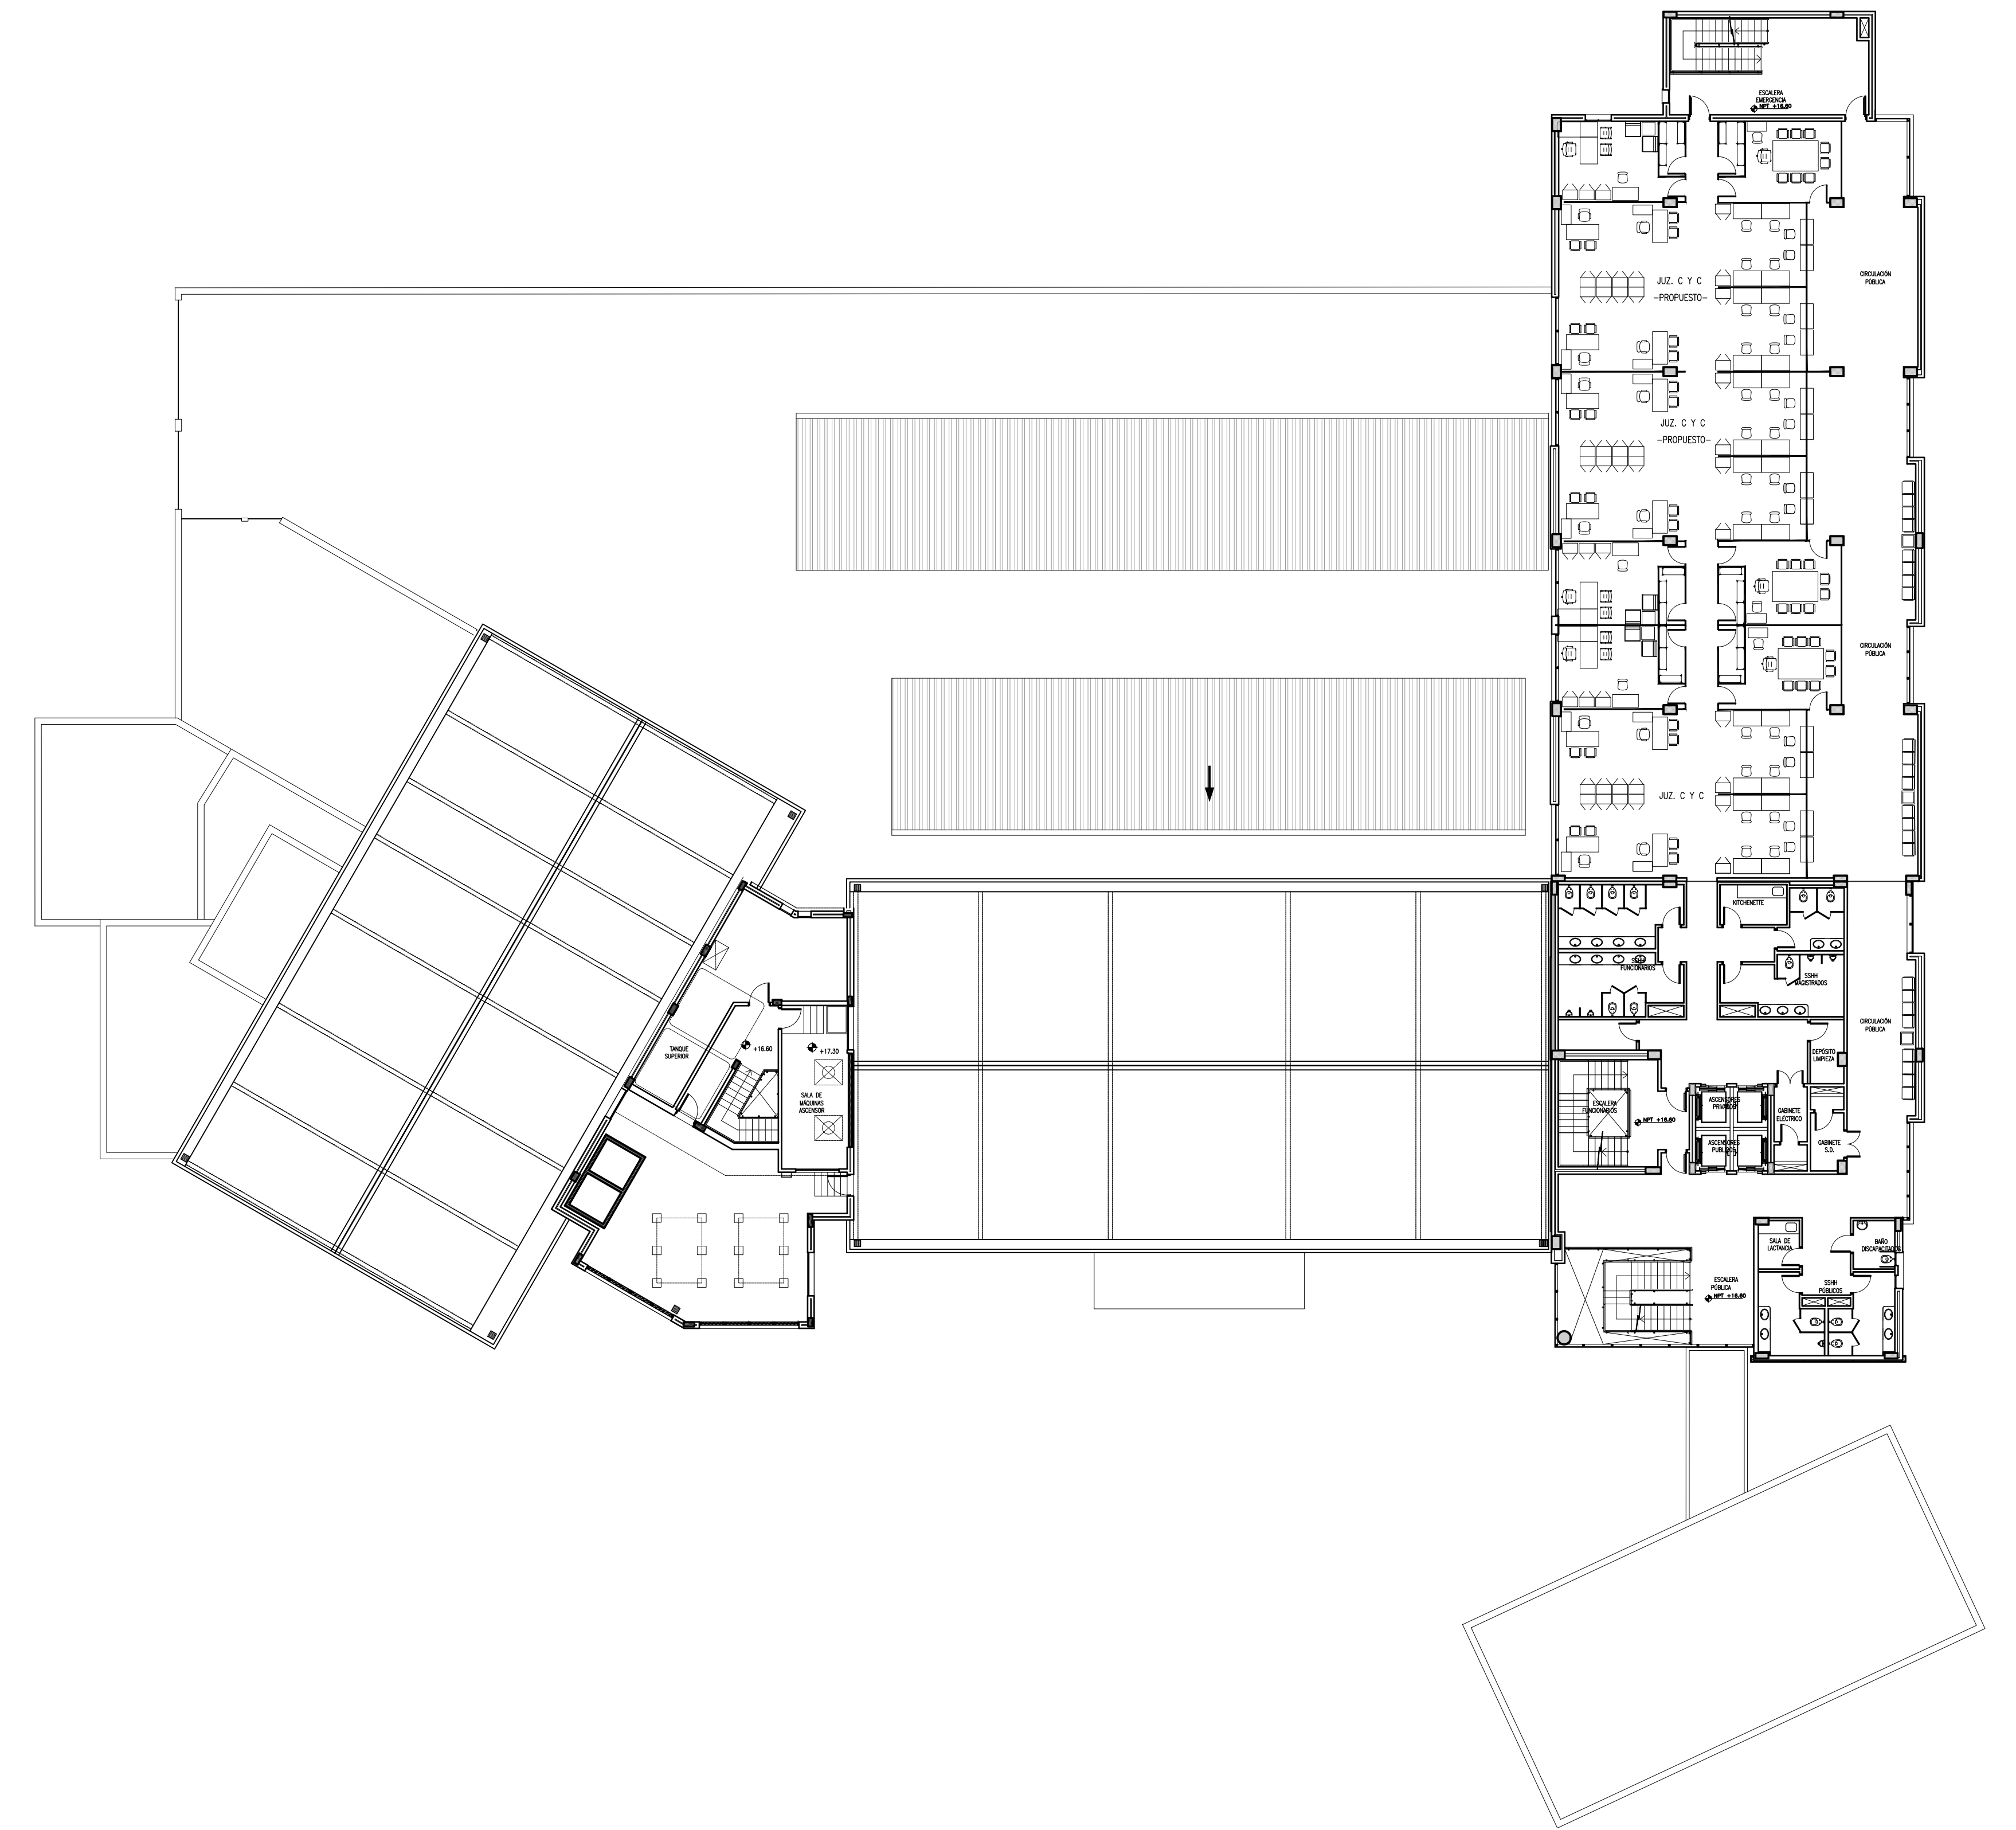

CUARTO PISO
Sup. : 1192m²




escala 1/200

TERCER Y CUARTO PISO

Sup. Total cubierta 18.270m²

PALACIO DE JUSTICIA DE SAN LORENZO
ANTEPROYECTO

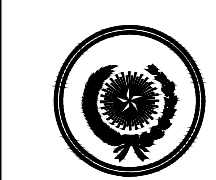

UNIDAD DE GERENCIAMIENTO DEL PROYECTO PAR/97/021
PROGRAMA DE INFRAESTRUCTURA C.S.J./P.N.U.D.

04