



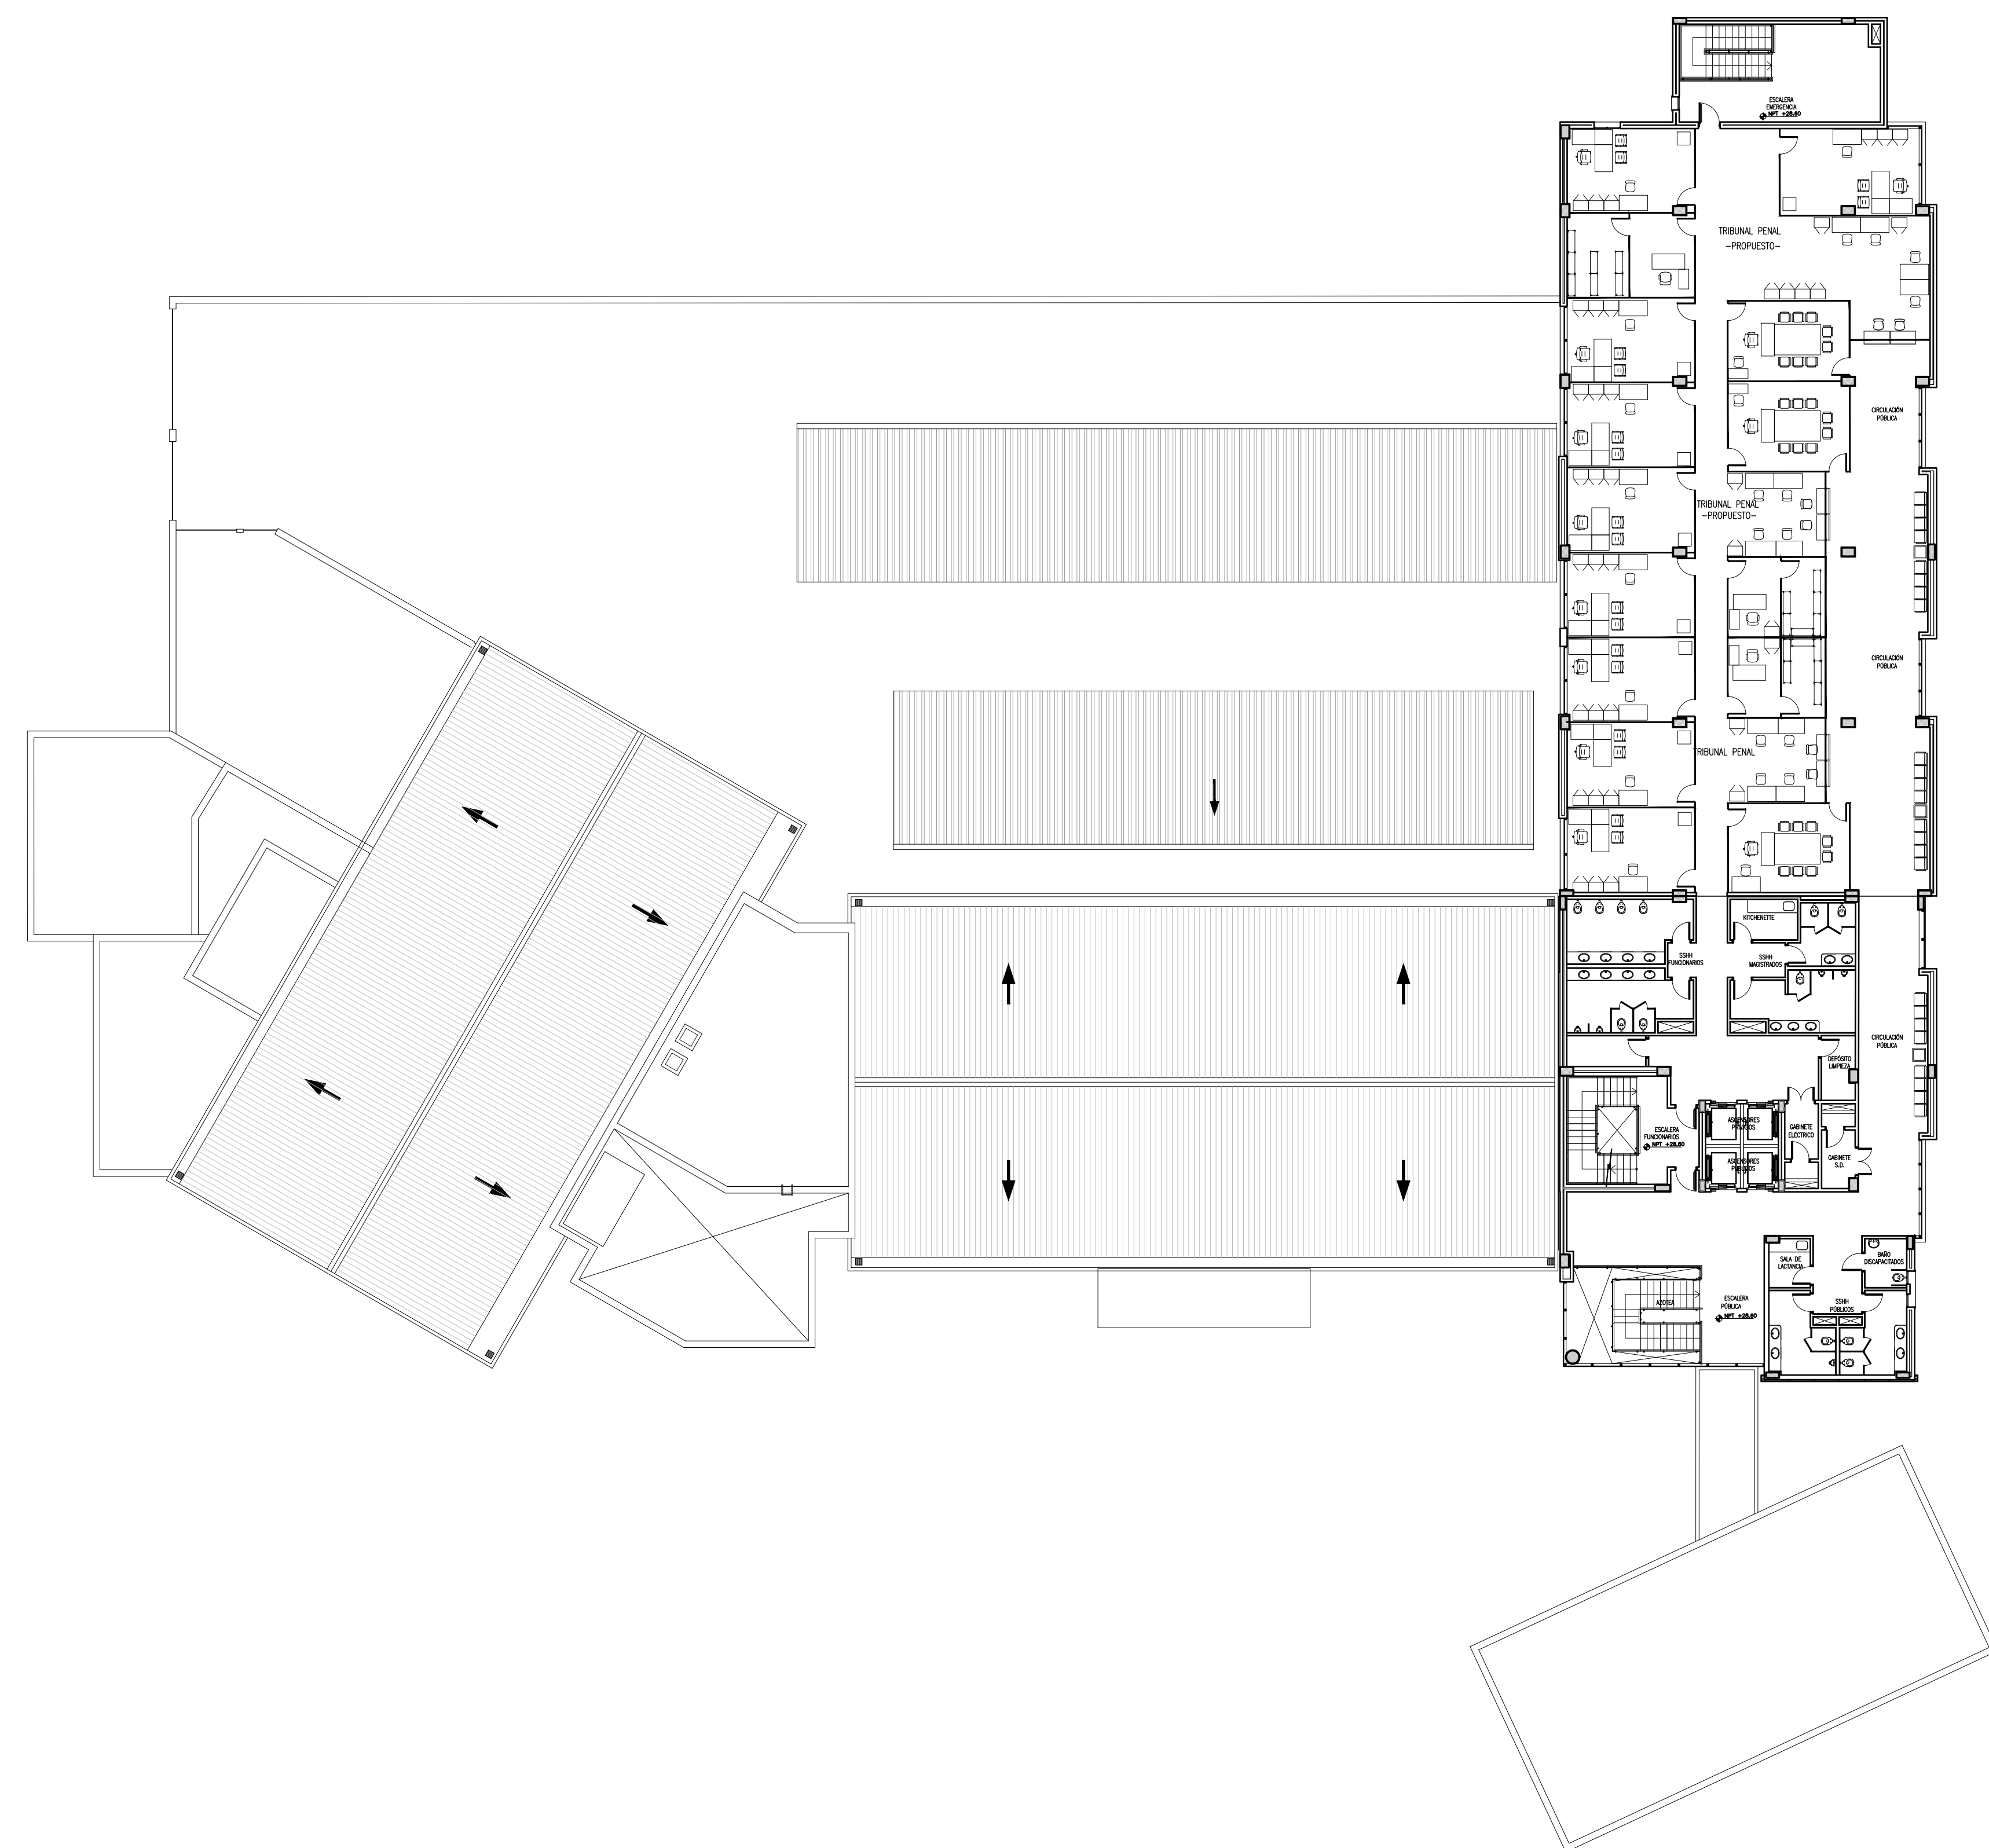

SEPTIMO PISO
Sup. : 998m²

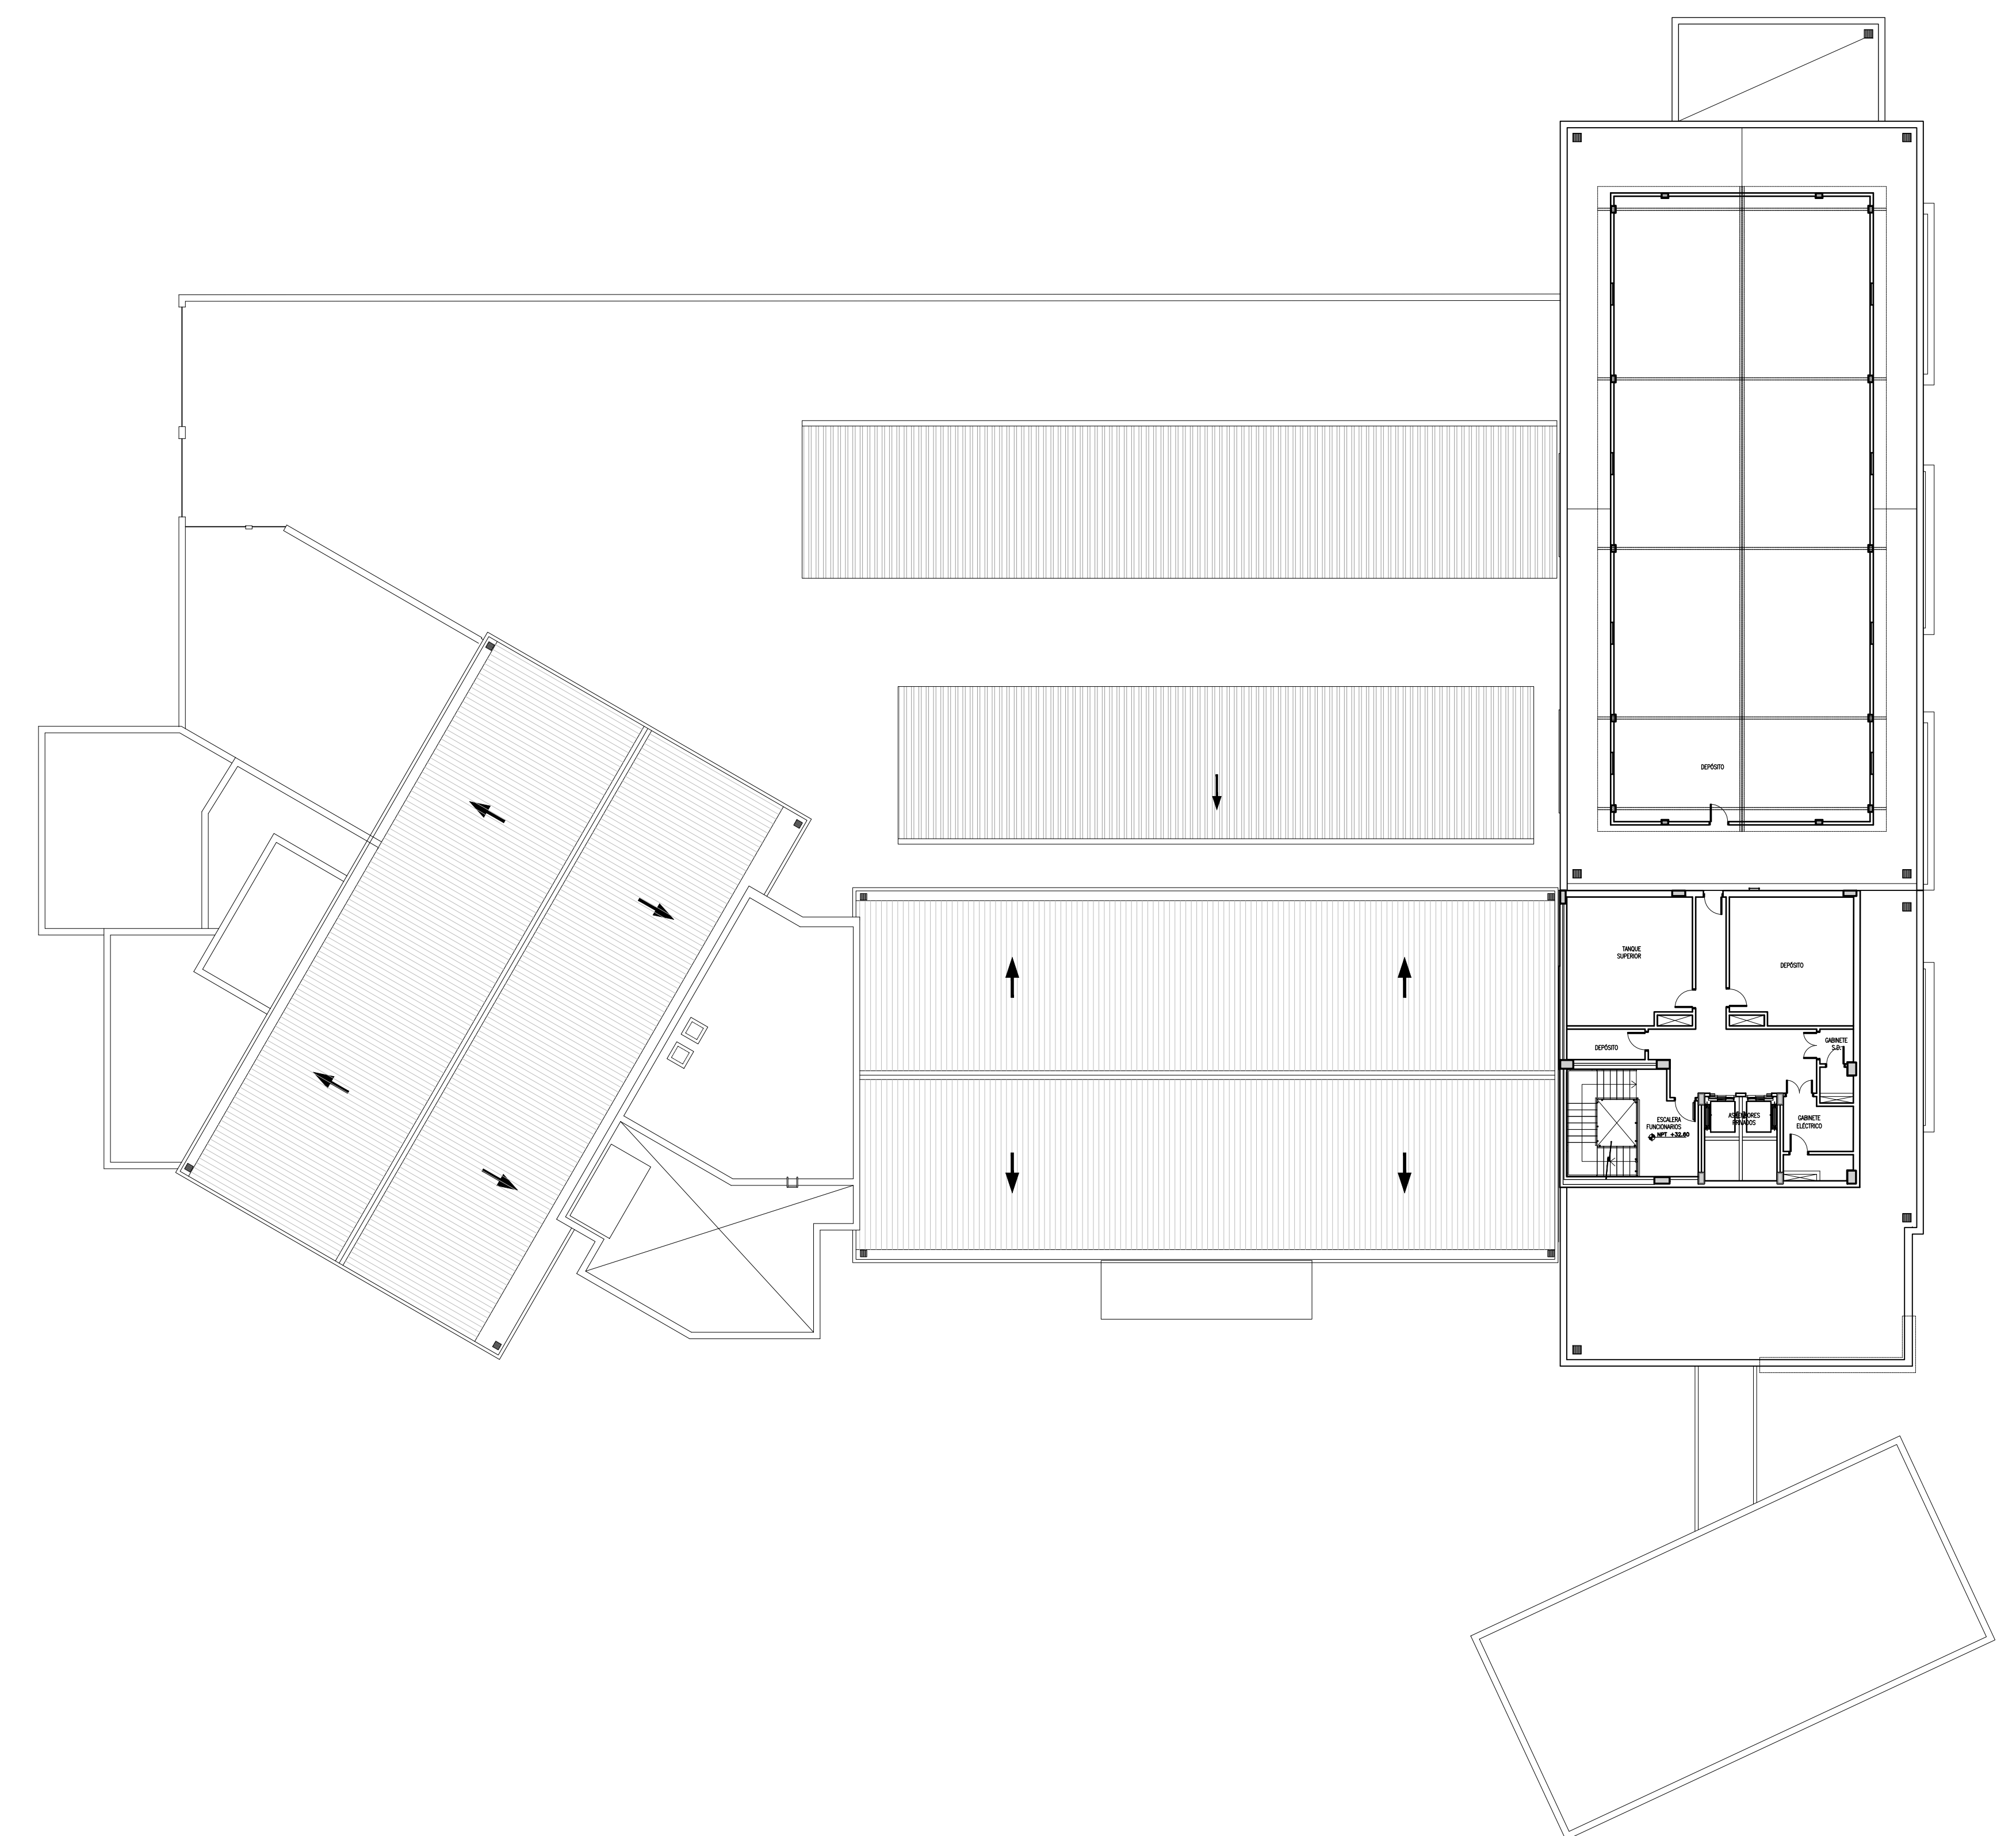

AZOTEA
Sup. : 538m²



VISTAS DEL CONJUNTO




escala 1/200

SEPTIMO PISO Y AZOTEA

Sup. Total cubierta 18.270m²

PALACIO DE JUSTICIA DE SAN LORENZO
ANTEPROYECTO

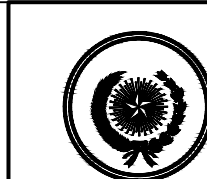

UNIDAD DE GERENCIAMIENTO DEL PROYECTO PAR/97/021
PROGRAMA DE INFRAESTRUCTURA C.S.J./P.N.U.D.

06