





CORTE FACHADA SUR-ESTE

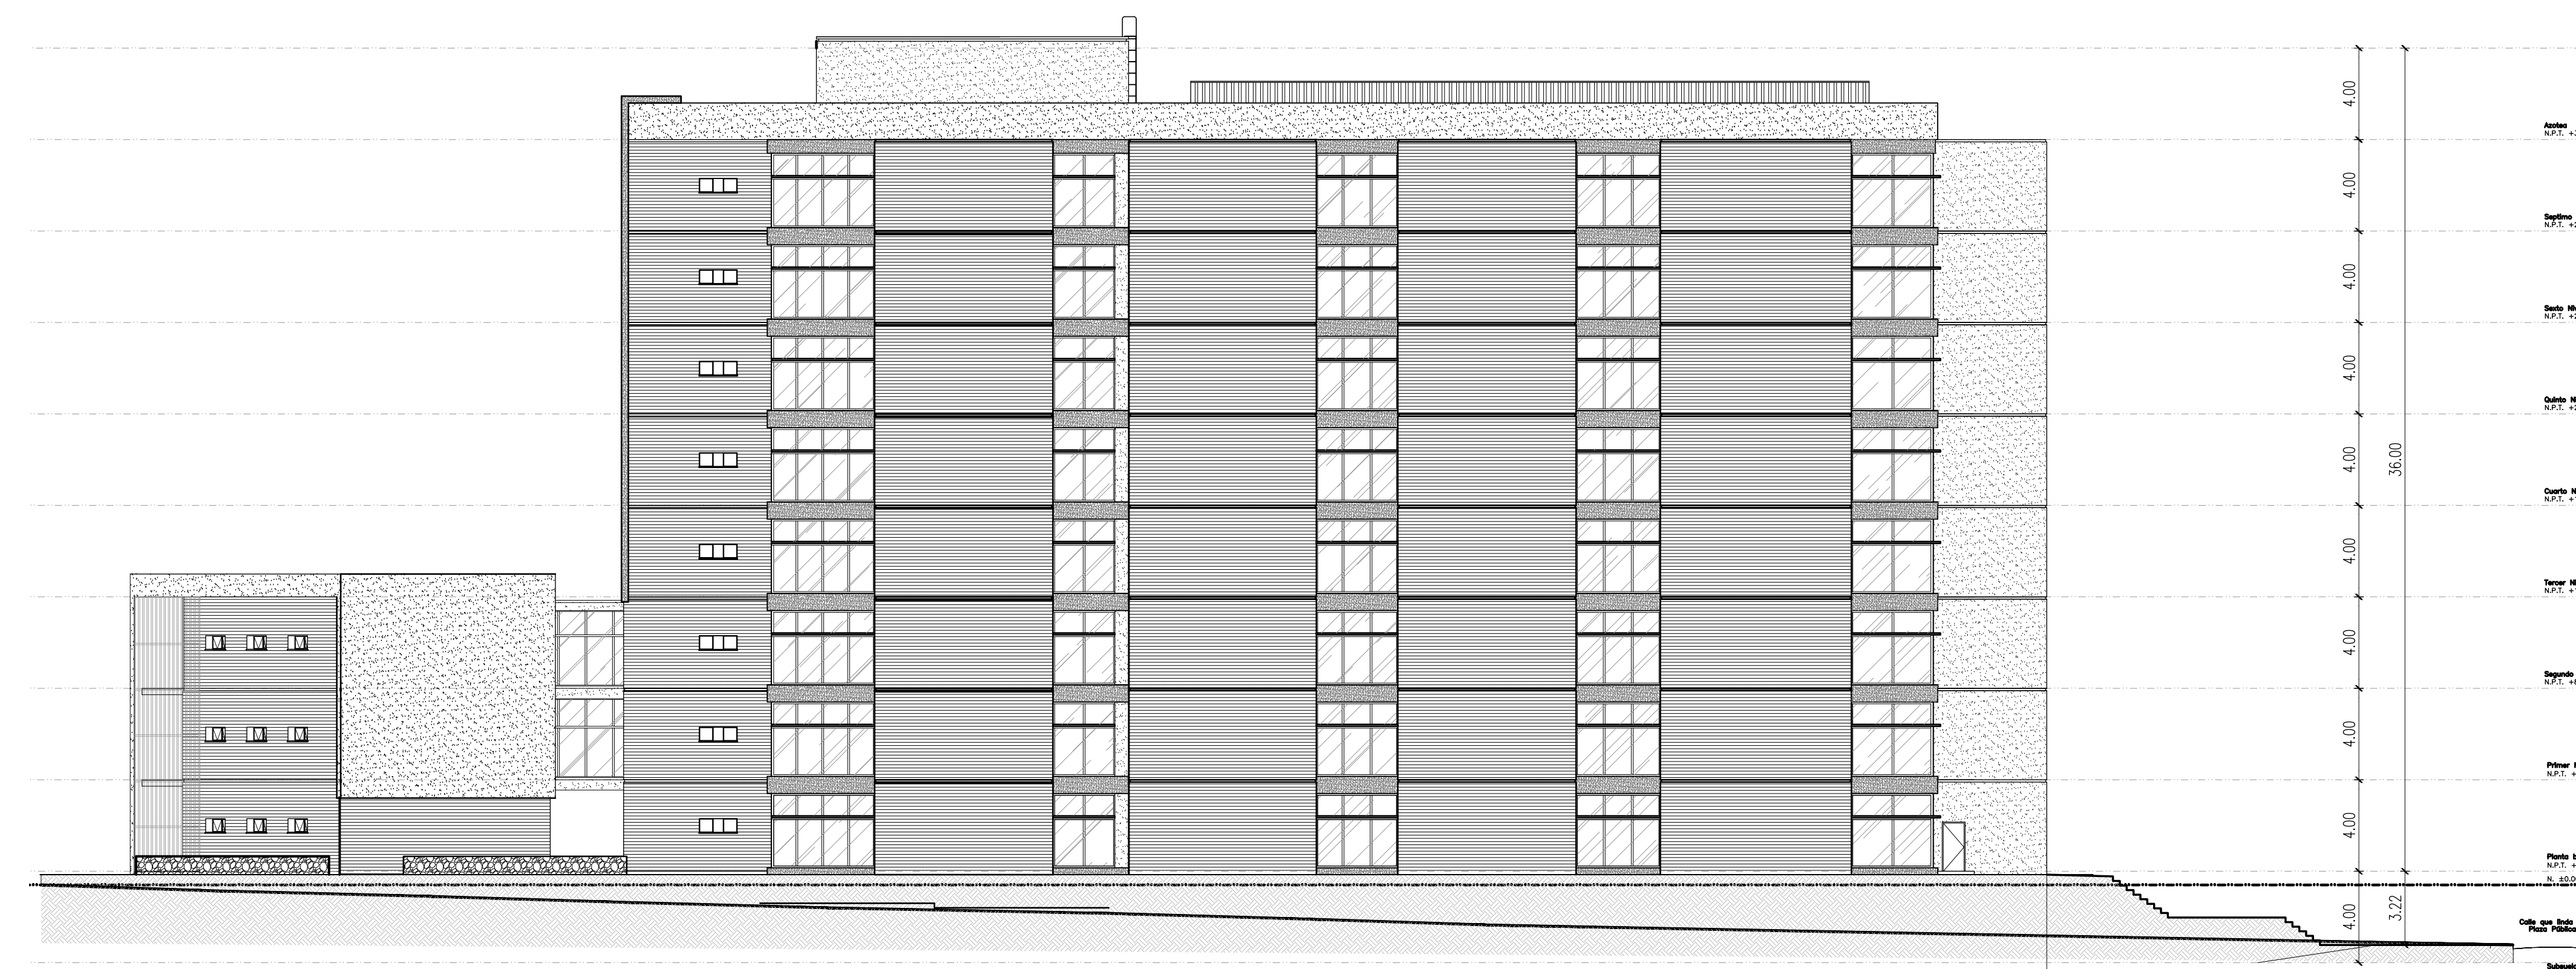

FACHADA NOR-ESTE

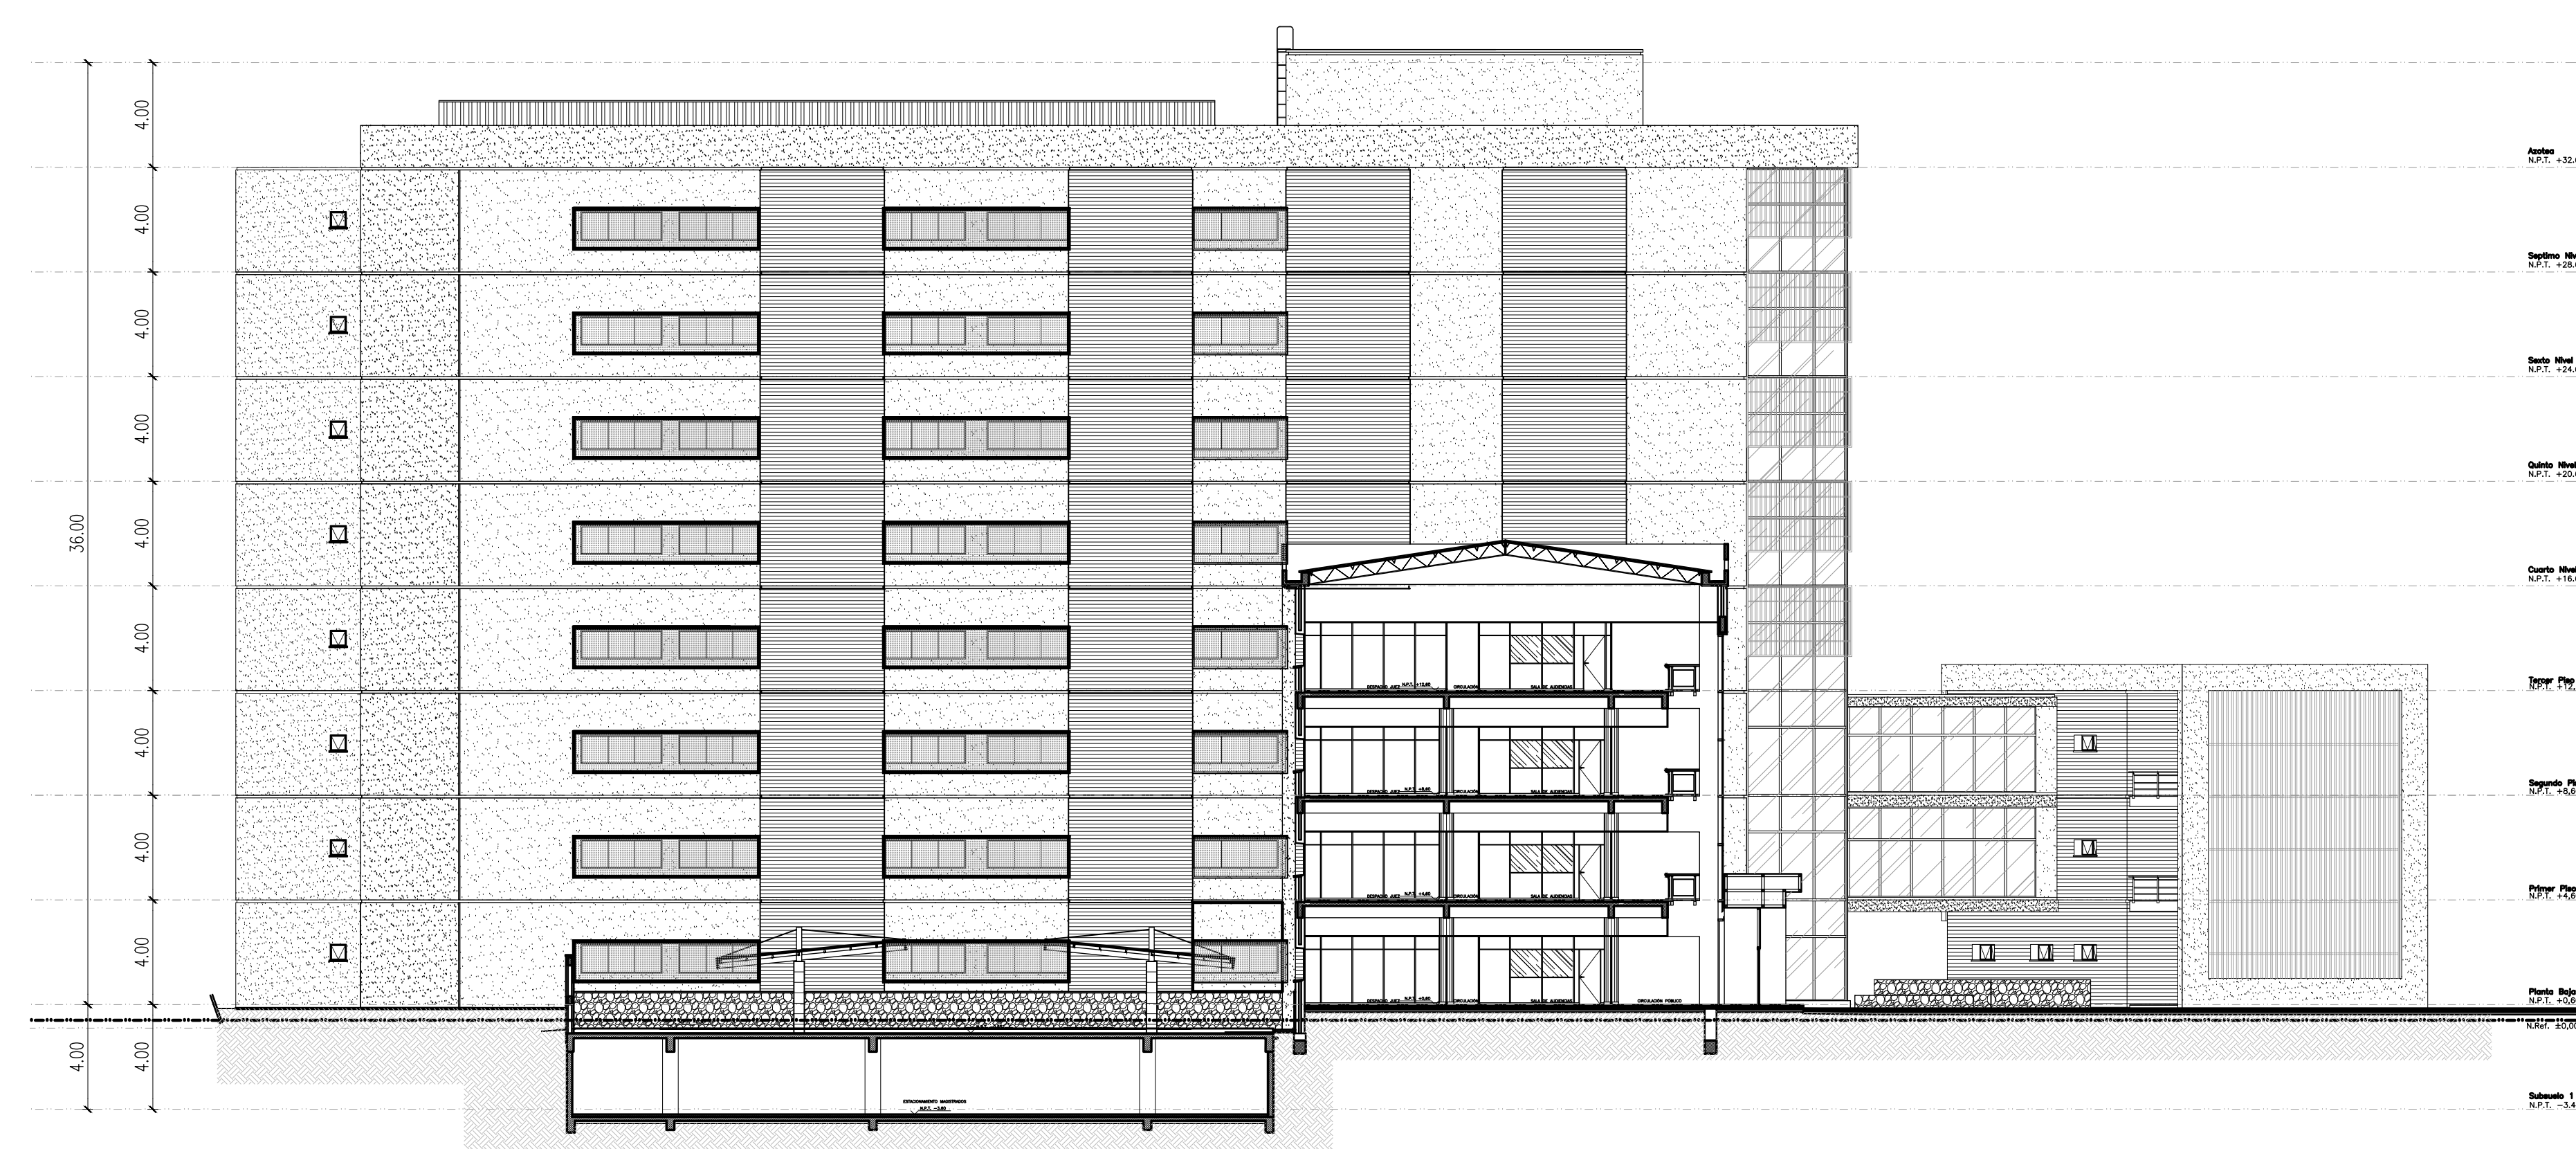

CORTE FACHADA SUR-OESTE



CORTE FACHADA NOR-OESTE




escala 1/200

FACHADAS

Sup. Total cubierta 18.076m²

PALACIO DE JUSTICIA DE SAN LORENZO
ANTEPROYECTO

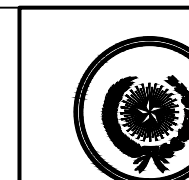

UNIDAD DE GERENCIAMIENTO DEL PROYECTO PAR/97/021
PROGRAMA DE INFRAESTRUCTURA C.S.J./P.N.U.D.

07