

Tunis 05/05/2020

Projet : Réaménagement et équipement de la salle de gestion des risques de catastrophes de Tataouine

Dossier technique



*Au service
des peuples
et des nations*





Protection civile
et aide humanitaire
de l'Union européenne


Gouvernorat
de Tataouine



Ministère des Affaires
Locales et de l'Environnement

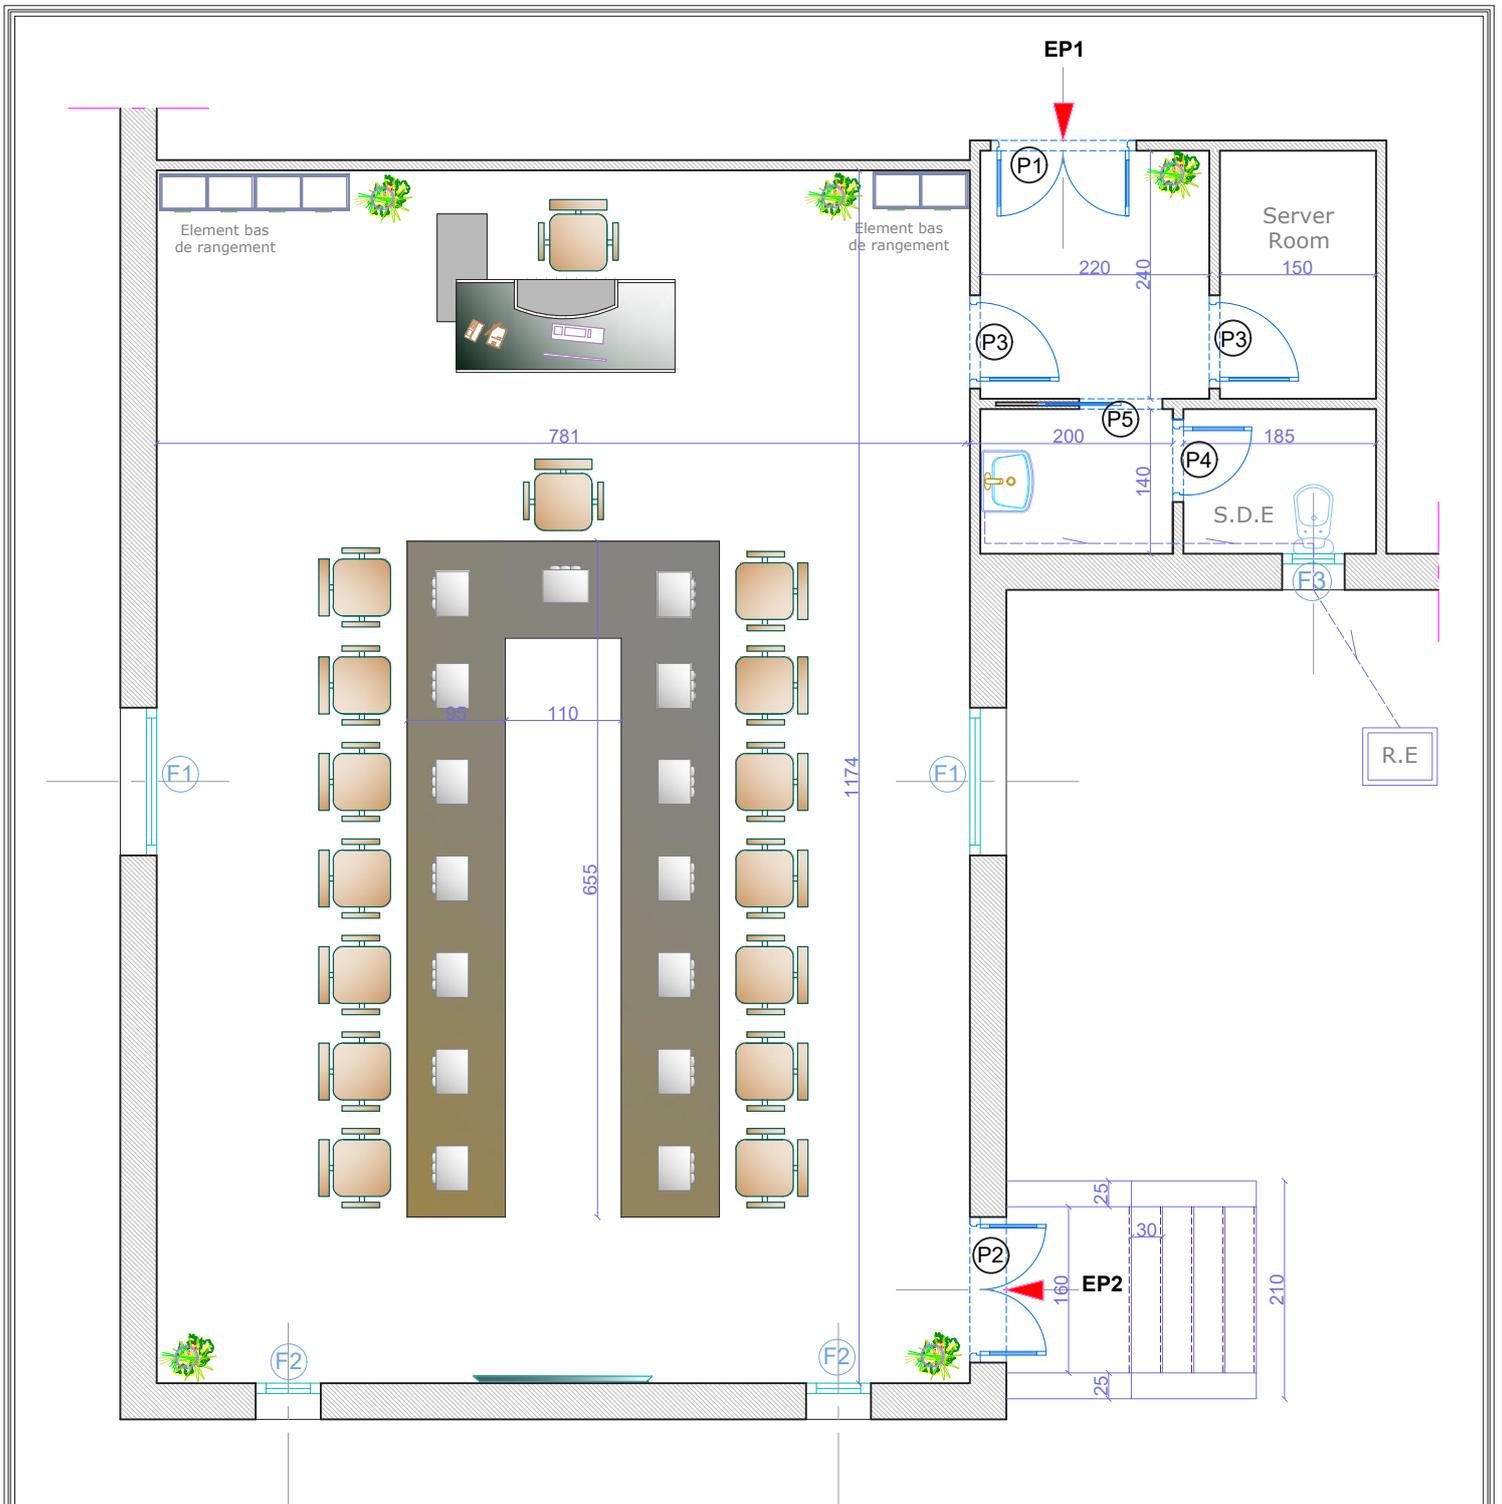


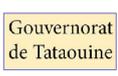
GOUVERNORAT DE TATAOUINE			
Projet: Réaménagement et équipement de la salle de gestion des risques de catastrophes de Tataouine Sise à : Tataouine	PHASE	Date :	05 / 2020
		Modif :	
DOSSIER : Exécution	A.P.S		
Planche : Plan d'aménagement	A.P.D		
PROPRIETAIRE: Apuit PNUD au profil de la commune de Tataouine	EXEC		Ech: 1/50
   	1		
	8		

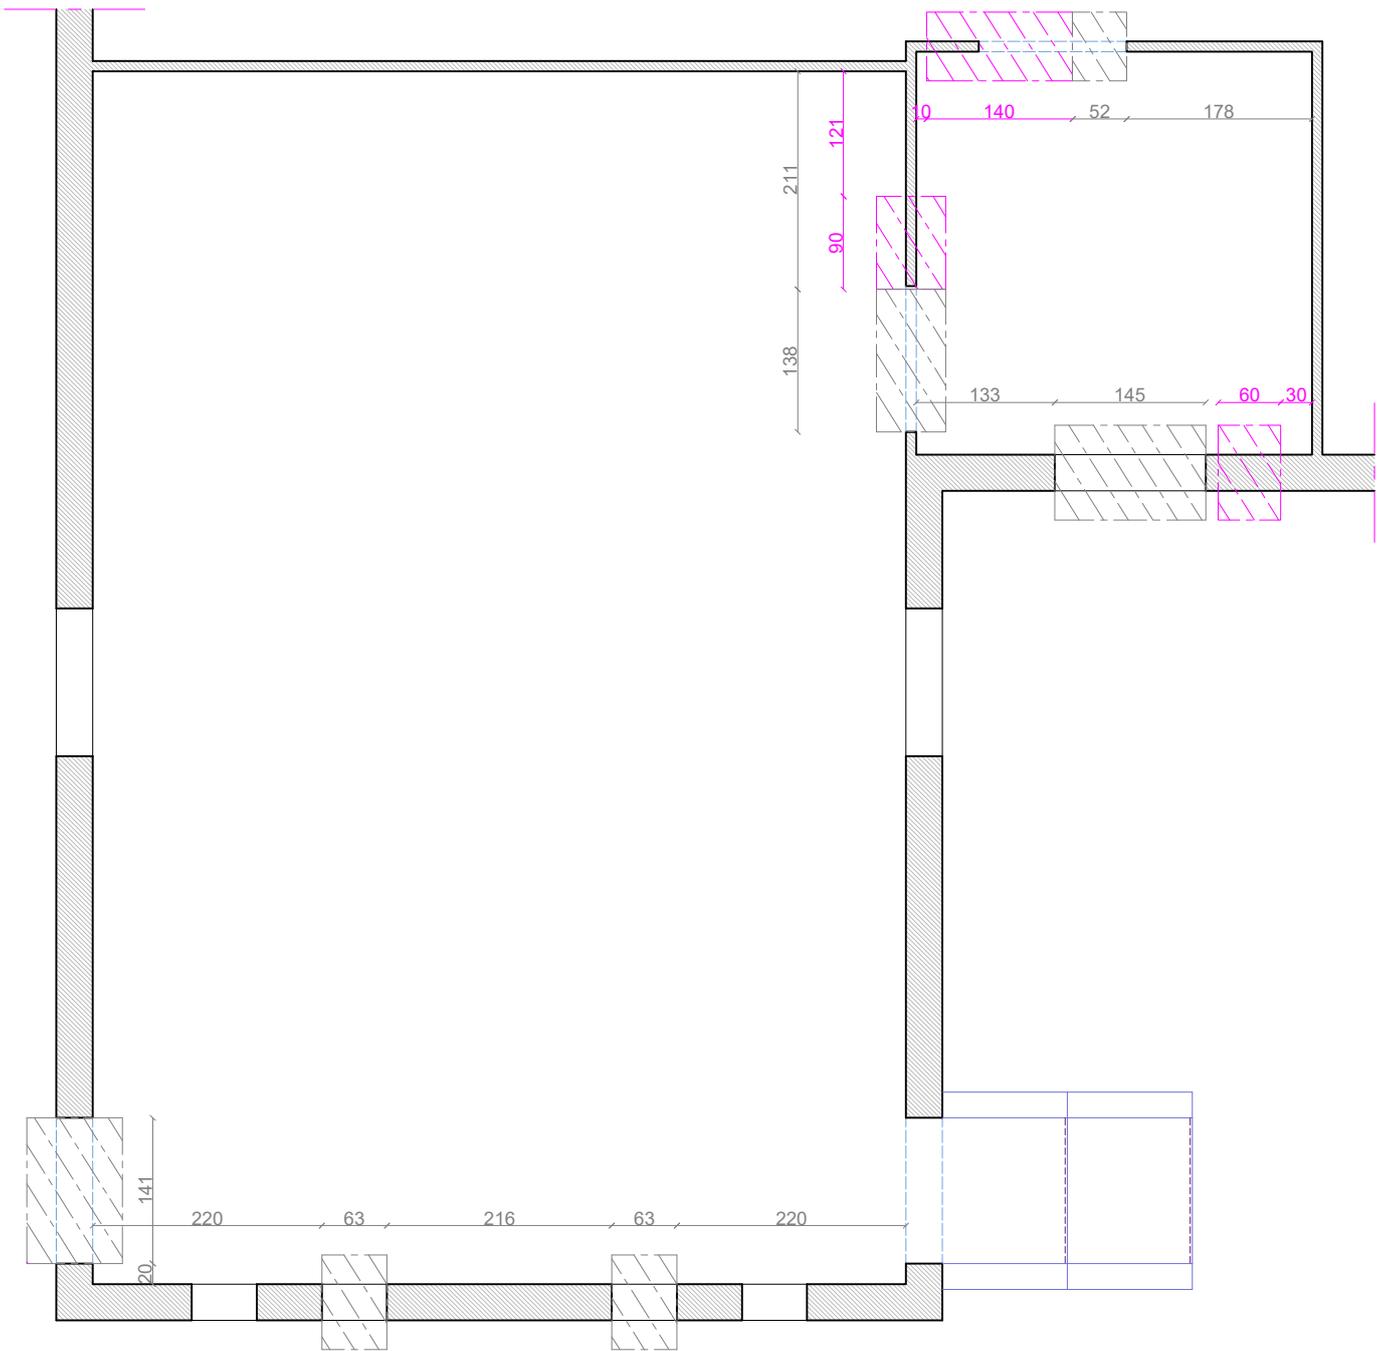

 Partie existante à démolir

 Partie à construire

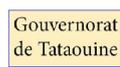GOUVERNORAT DE TATAOUINE			
Projet: Réaménagement et équipement de la salle de gestion des risques de catastrophes de Tataouine Sise à : Tataouine	PHASE	Date : 05 / 2020	
		Modif :	
DOSSIER : Exécution	A.P.S		
Planche : Plan de démolition avec des parties à construire	A.P.D		
PROPRIETAIRE: Apuit PNUD au profil de la commune de Tataouine	EXEC		Ech : 1/50
   			2
			8

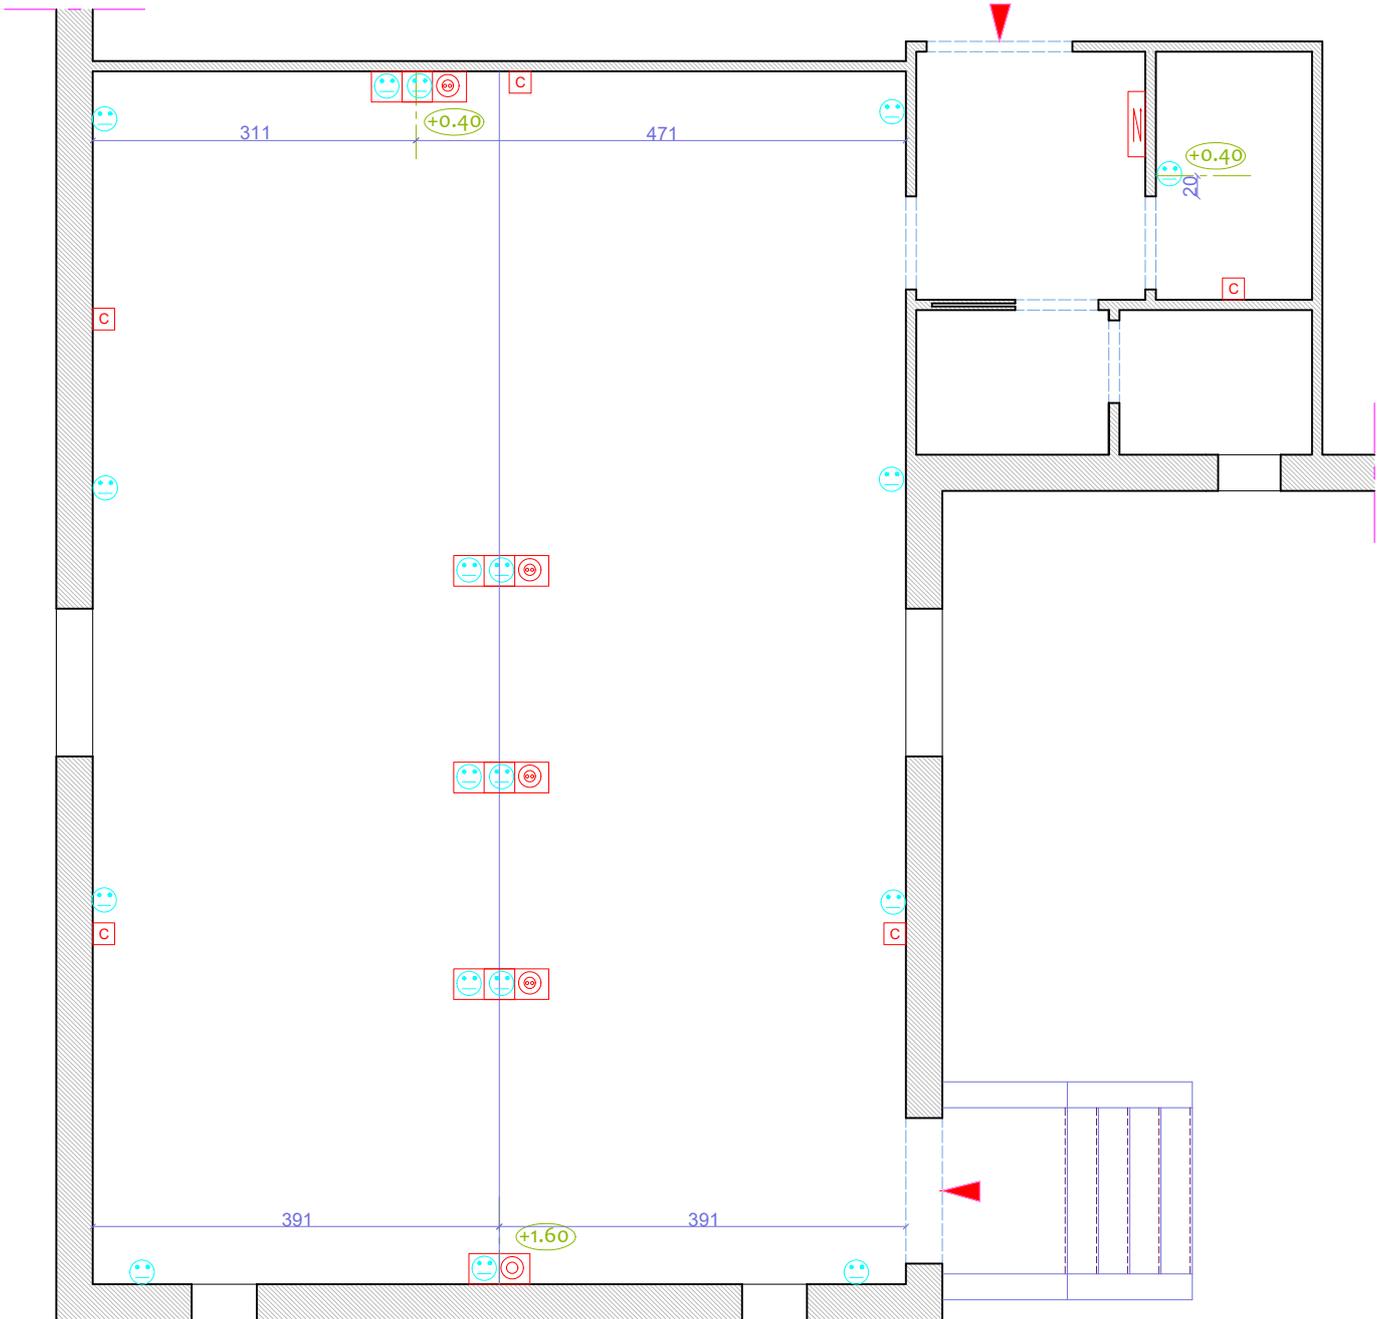


LEGENDE

	PRISE DE COURANT SIMPLE
	PRISE DE COURANT ETANCHE
	BLOC : PRISE, TELEPHONE
	BLOC : PRISE, ANTENNE
	CLIMATISEUR
	ARMOIRE ELECTRIQUE

GOUVERNORAT DE TATAOUINE


Projet: Réaménagement et équipement de la salle de gestion des risques de catastrophes de Tataouine Sise à : Tataouine	PHASE	Date : 05 / 2020
		Modif :
DOSSIER : Exécution	A.P.S	
Planche : Plan électricité et climatisation	A.P.D	
PROPRIETAIRE : Apuit PNUD au profil de la commune de Tataouine	EXEC	Ech : 1/50
	8	8

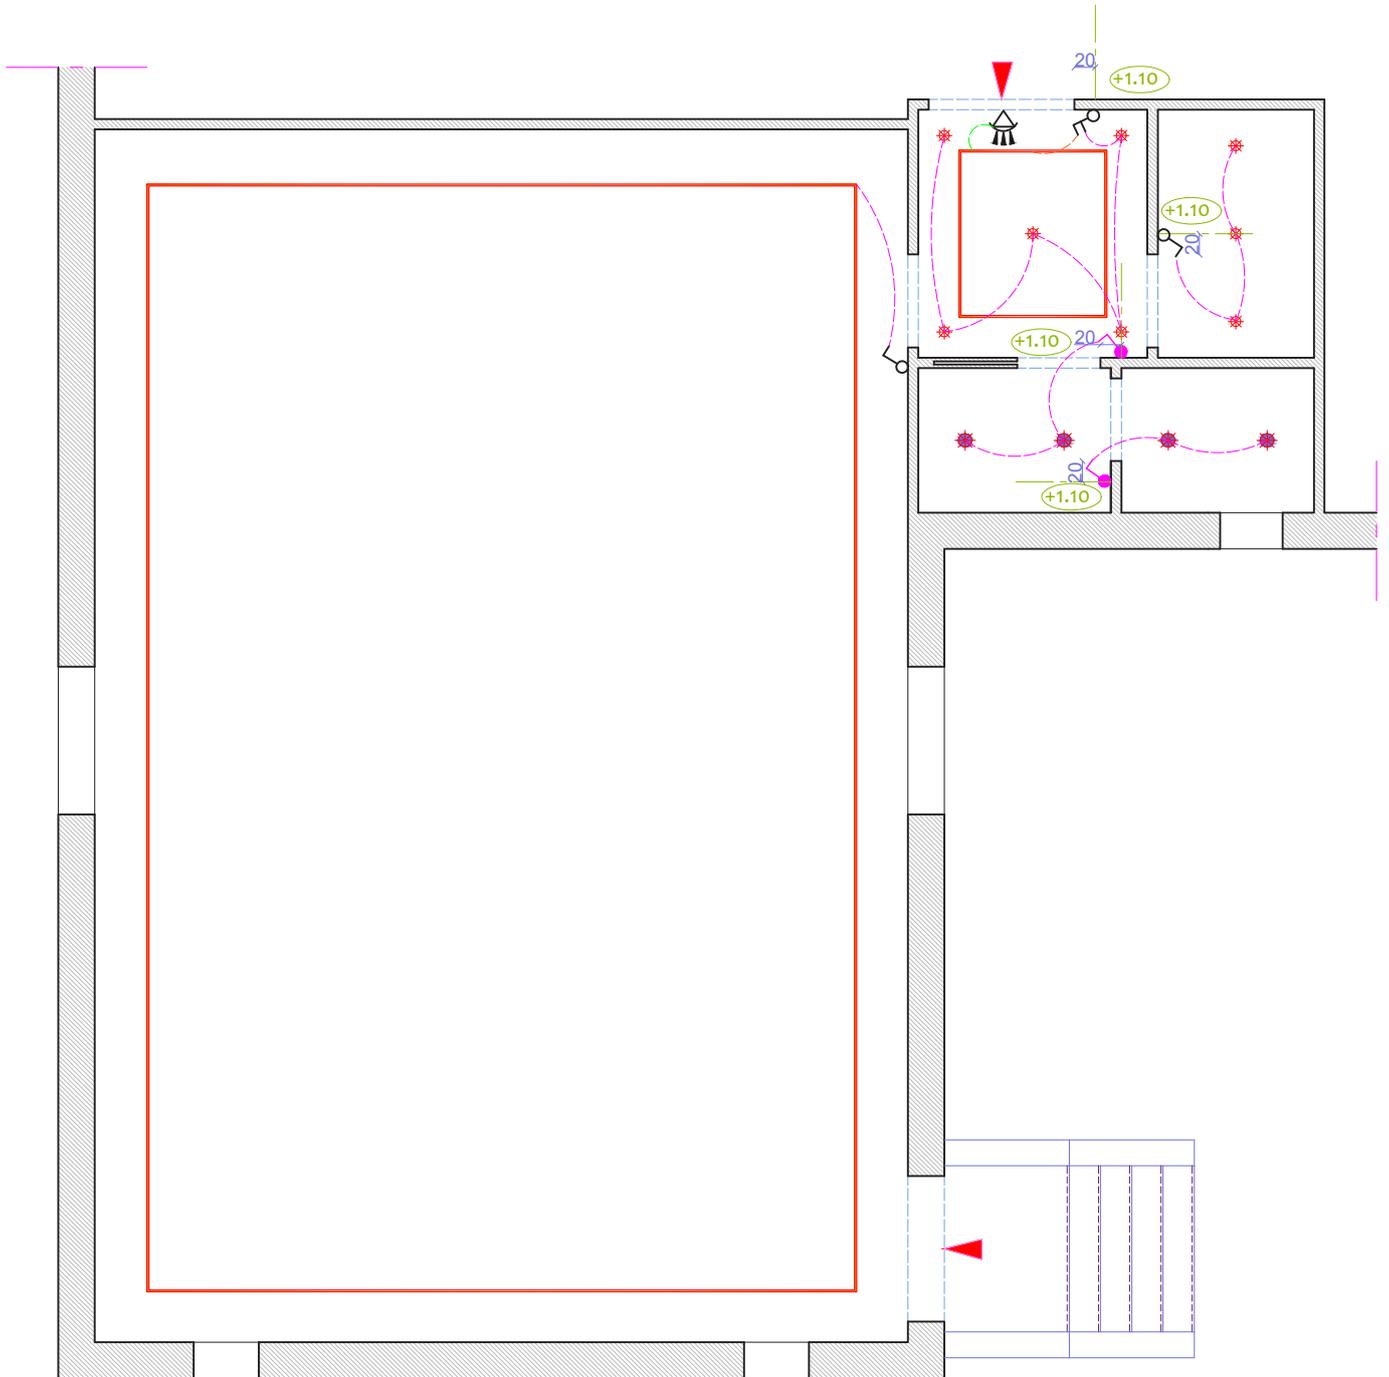


LEGENDE


	Interrupteur simple/étanche
	Interrupteur double allumage
	Détecteur de mouvement
	Spot led rond encastrable blanc
	Spot led rond encastrable blanc étanche
	Ruban led


GOUVERNORAT DE TATAOUINE

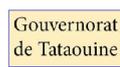Projet: Réaménagement et équipement de la salle de gestion des risques de catastrophes de Tataouine Sise à : Tataouine	PHASE	Date : 05 / 2020
		Modif :
DOSSIER : Exécution	A.P.S	
Planche : Plan éclairage	A.P.D	
PROPRIETAIRE: Aput PNUD au profil de la commune de Tataouine	EXEC	Ech : 1/50
   	7	8

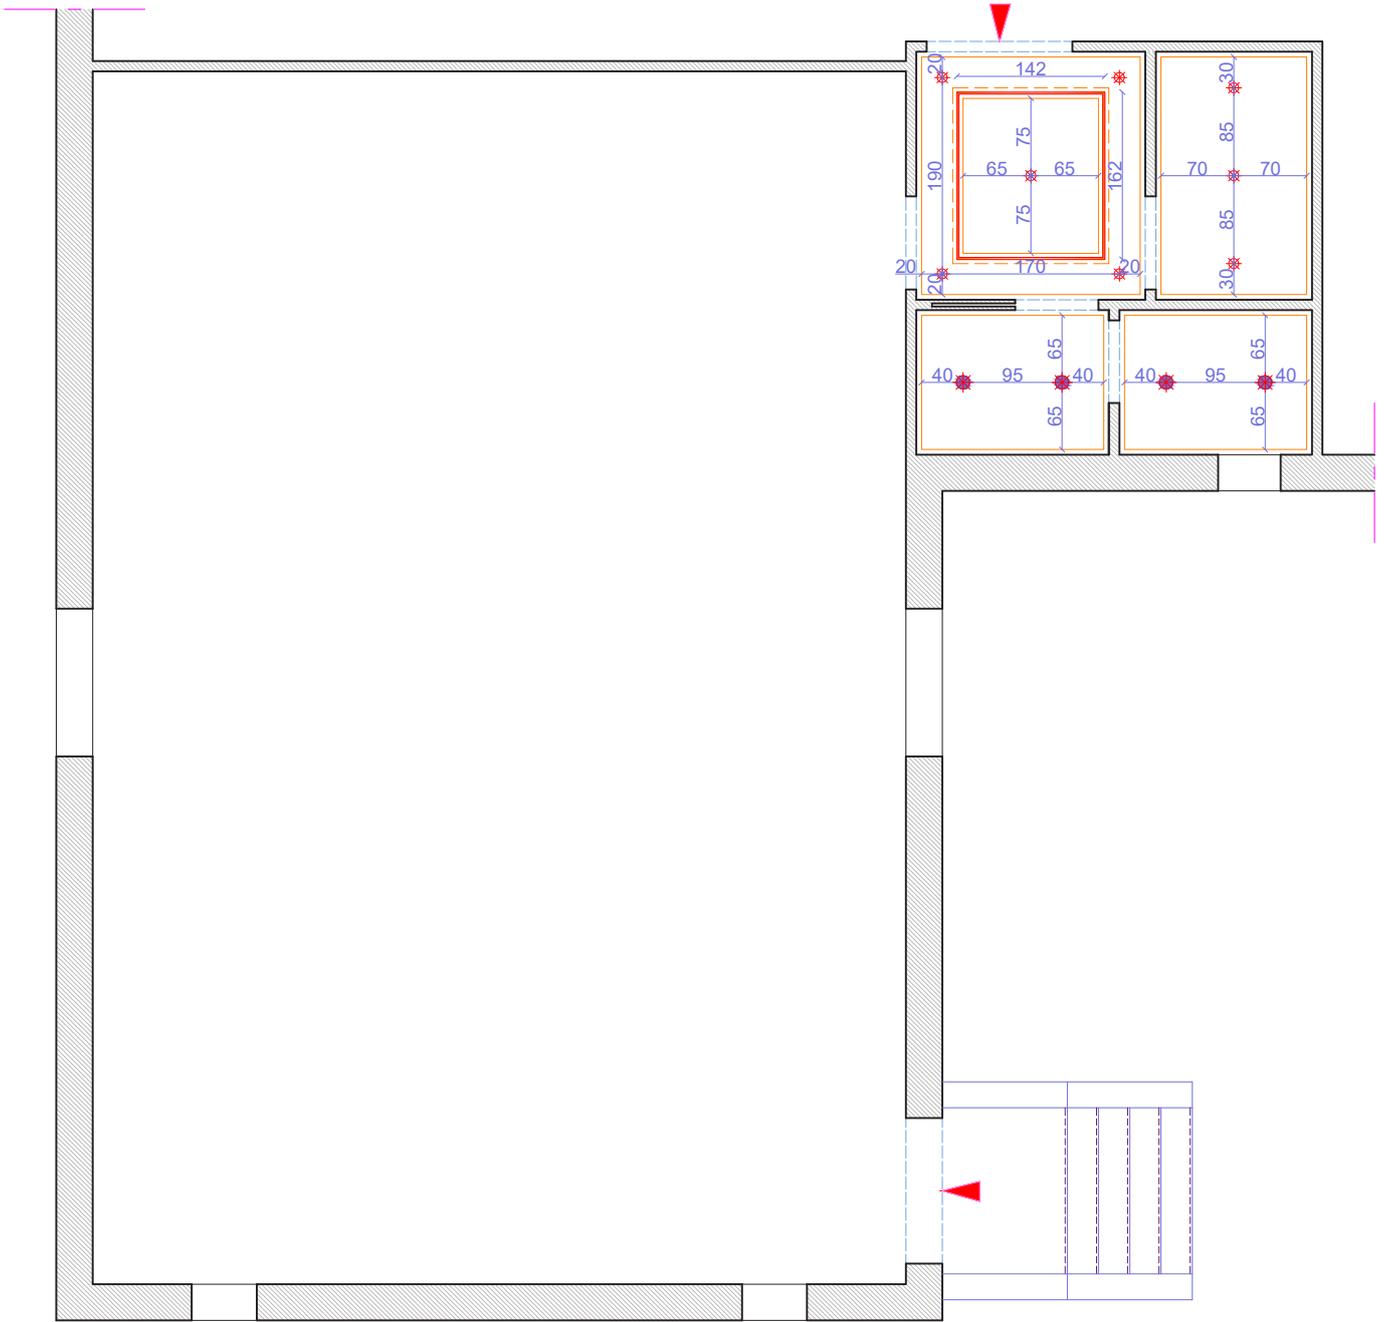



QUANTITE	SYMBOLE	DESIGNATION
8	☼	Spot led rond encastrable blanc
4	☼*	Spot led rond encastrable blanc étanche
06.08m	—	Ruban led

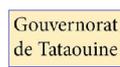GOUVERNORAT DE TATAOUINE			
Projet: Réaménagement et équipement de la salle de gestion des risques de catastrophes de Tataouine Sise à : Tataouine	PHASE	Date : 05 / 2020	
		Modif :	
DOSSIER :Exécution	A.P.S		
Planche : Plan faux plafond éclairage	A.P.D		
PROPRIETAIRE: Apuit PNUD au profil de la commune de Tataouine	EXEC		Ech : 1/50
   			6 8

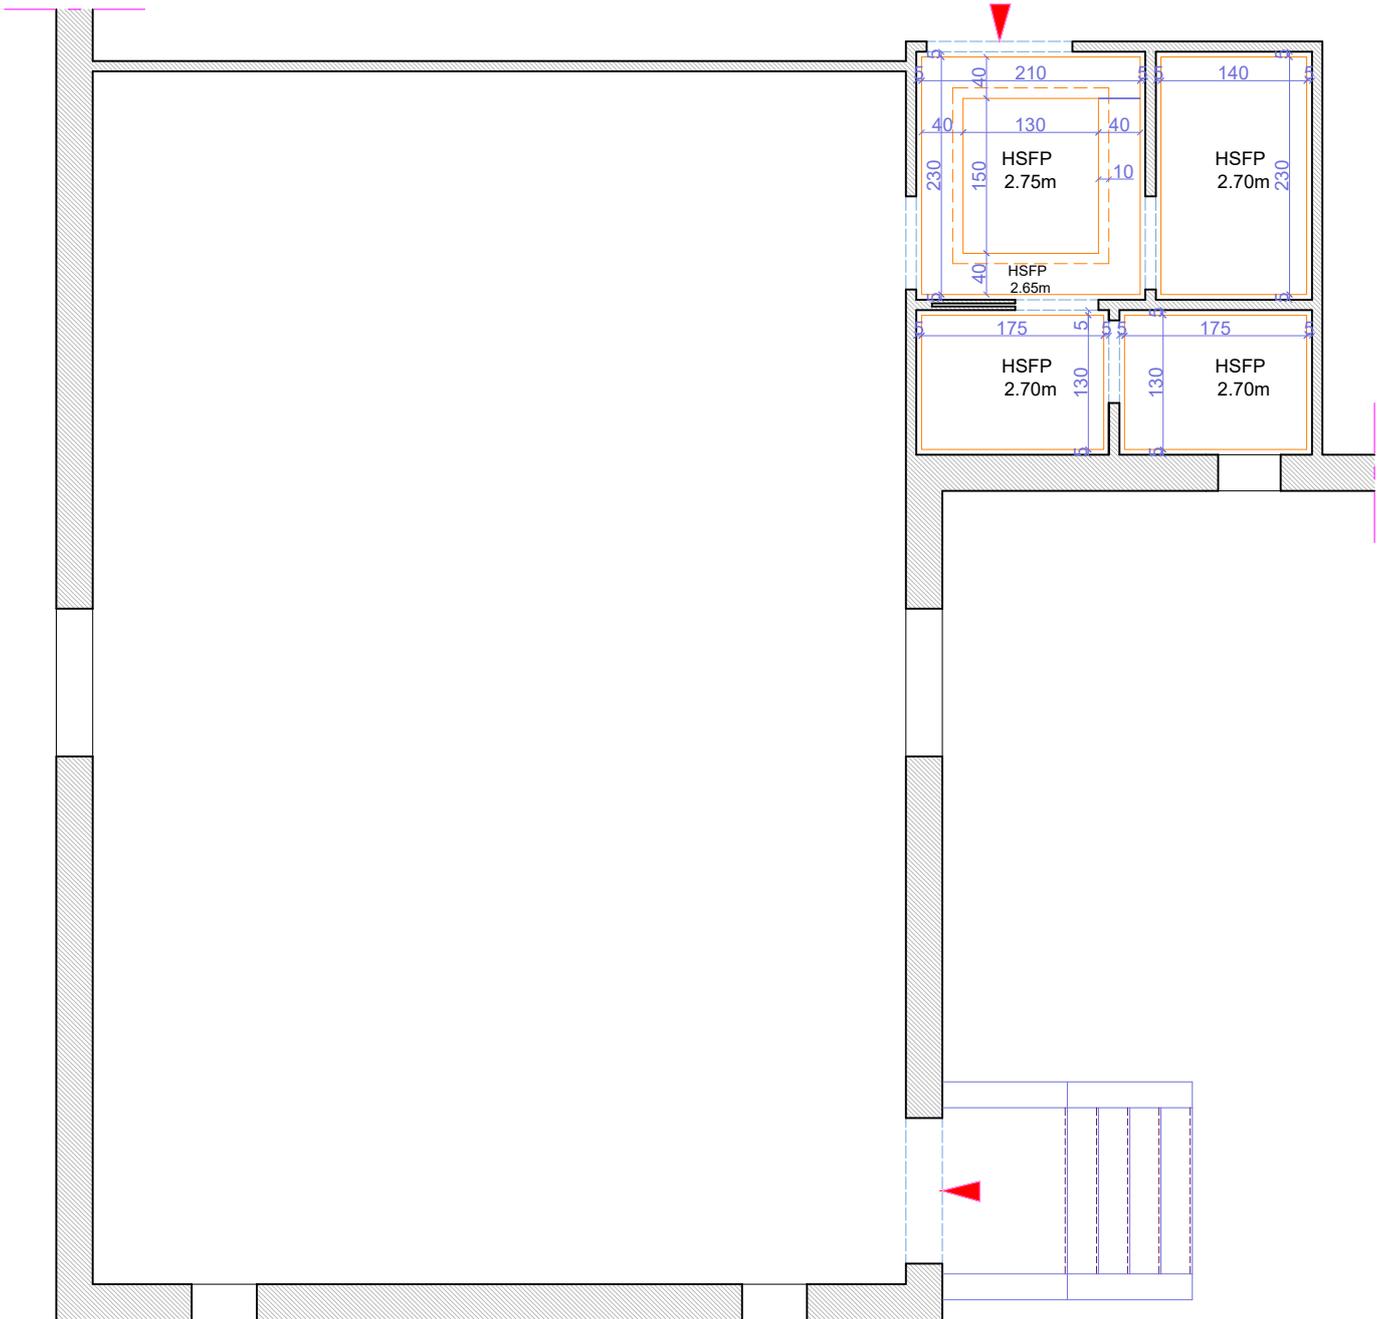

GOUVERNORAT DE TATAOUINE

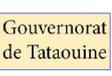Projet: Réaménagement et équipement de la salle de gestion des risques de catastrophes de Tataouine Sise à : Tataouine	PHASE	Date : 05 / 2020
		Modif :
DOSSIER : Exécution	A.P.S	
Planche : Plan faux plafond	A.P.D	
PROPRIETAIRE: Apuit PNUD au profil de la commune de Tataouine	EXEC	Ech : 1/50
   	5	8

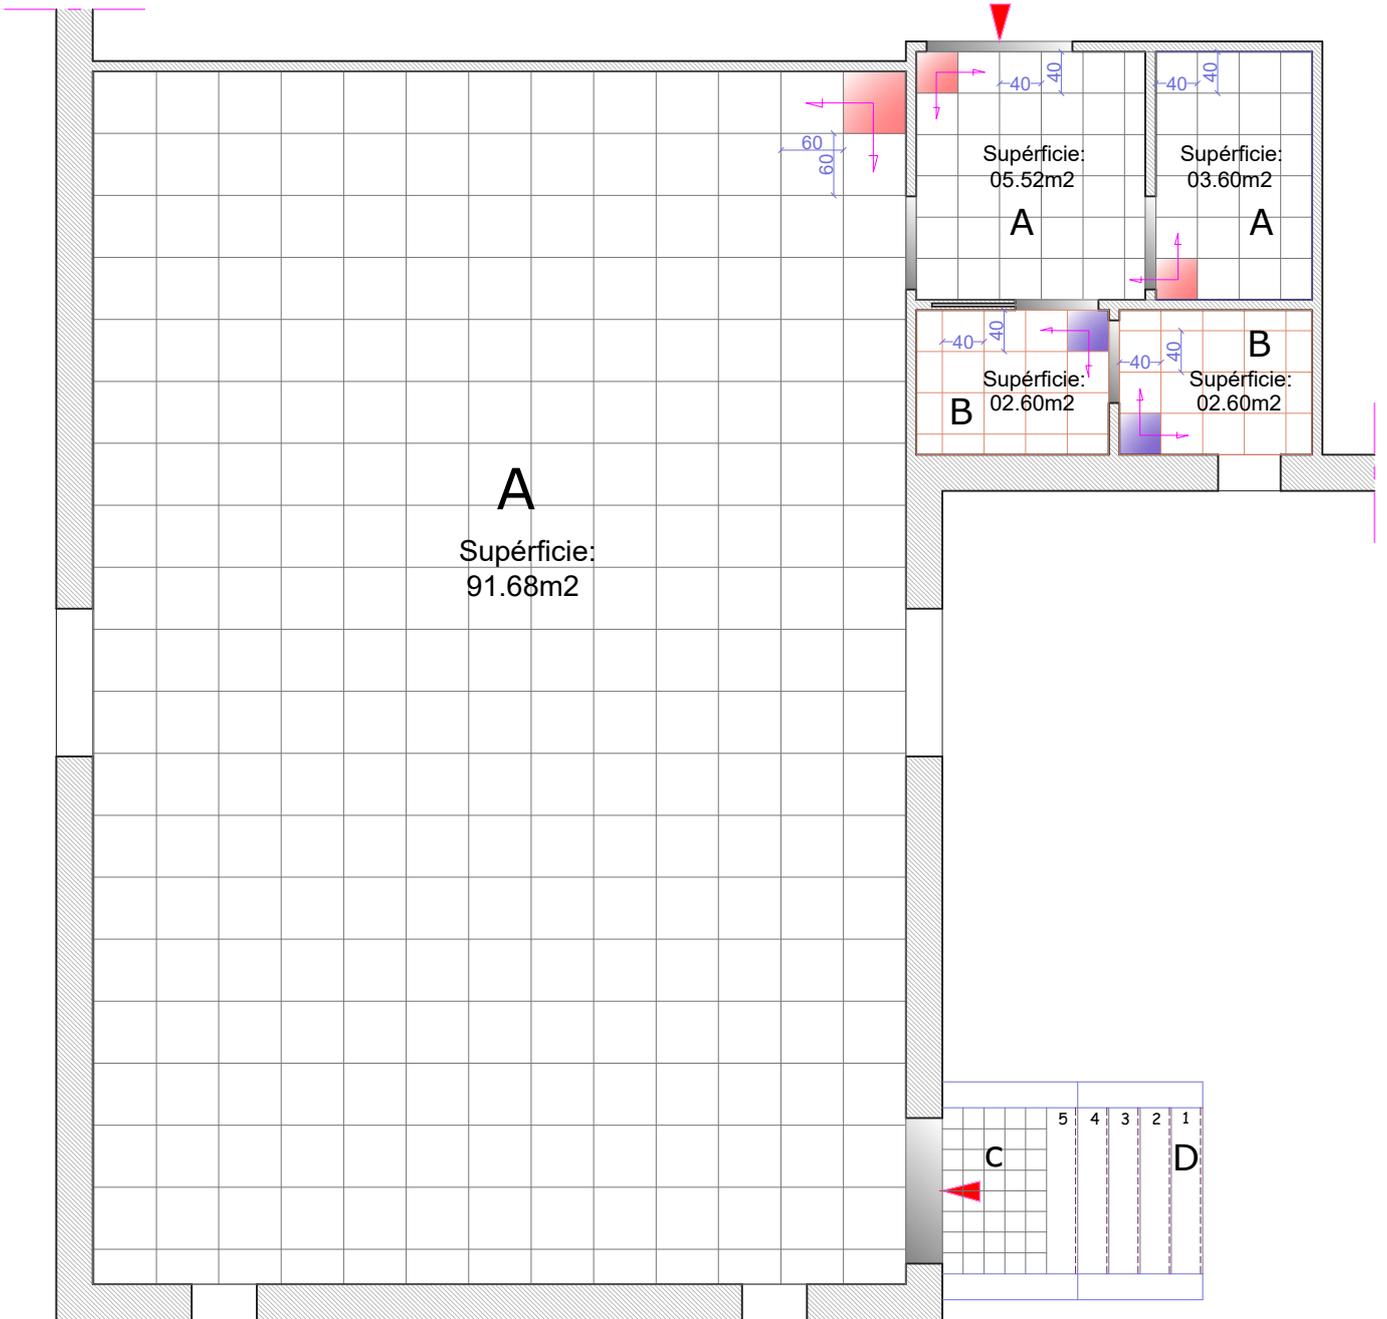


Dimension en cm	Matière	Superficie	Pose
	A Grès gris clair	91.68 m ²	pose droite
	A Marbre Botticino	09.12 m ²	pose droite
	B Grès beige	05.20 m ²	pose droite

Sifflet de porte		
Dimension	Nombre	Matière
	2	Emperador light
	2	Emperador light
	2	MRB emperador light



Dimension en cm	Matière	Superficie	Pose
	C Théla Royale	01.7 m ²	pose droite
Gabarit sur chantier	D Théla Royale	Marche / contre marche	

GOUVERNORAT DE TATAOUINE			
Projet: Réaménagement et équipement de la salle de gestion des risques de catastrophes de Tataouine	PHASE	Date :	05 / 2020
		Sise à : Tataouine	Modif :
DOSSIER : Exécution	A.P.S		
Planche : Plan calepinage	A.P.D		
PROPRIETAIRE: Apuit PNUD au profil de la commune de Tataouine	EXEC		Ech : 1/50
			4 / 8

P1

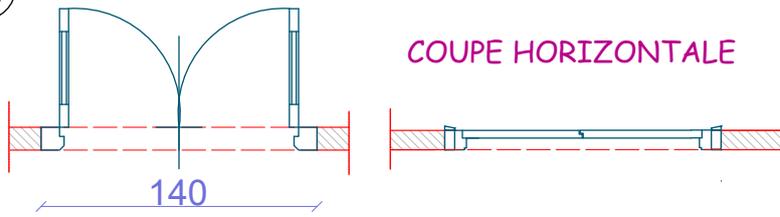


Porte de 140 : 01 unité
01 Entrée principale 1

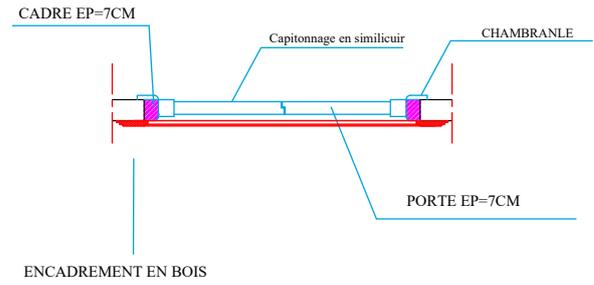
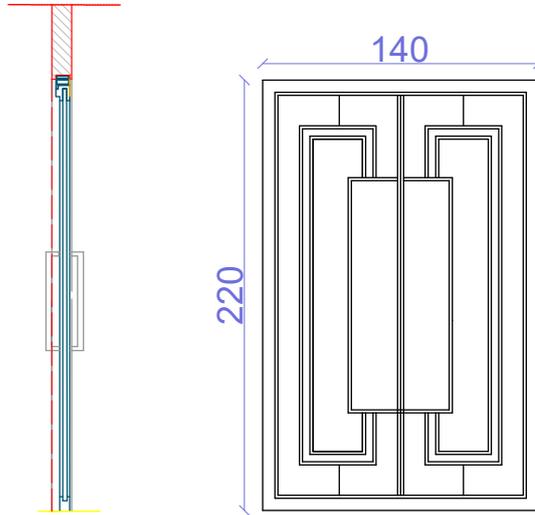


COUPE ELEVATION FACADE PORTE PRINCIPALE 1

P2

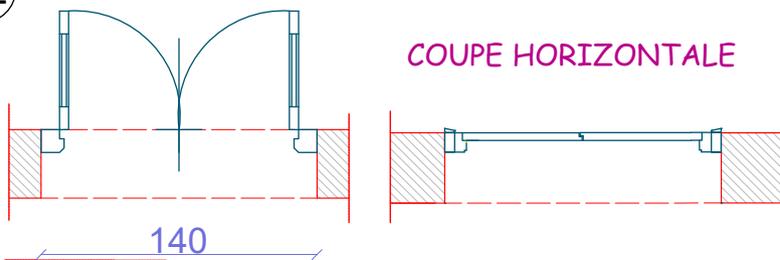


Porte de 140 : 01 unité
01 Entrée principale 2

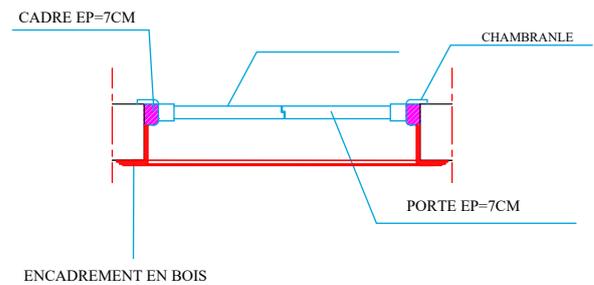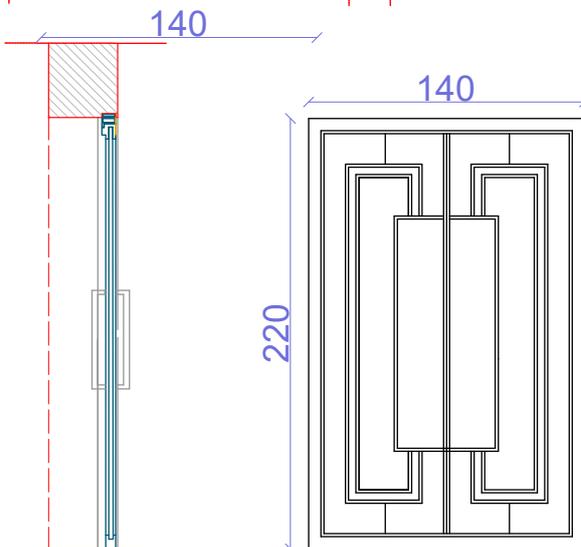

COUPE ELEVATION FACADE PORTE PRINCIPALE 2



P3

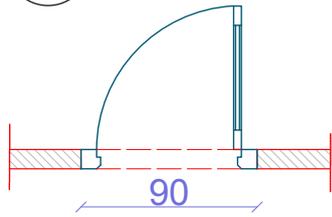

COUPE HORIZONTALE




Porte de 90 : 02 unités
01 Salle des opérations
01 Server room

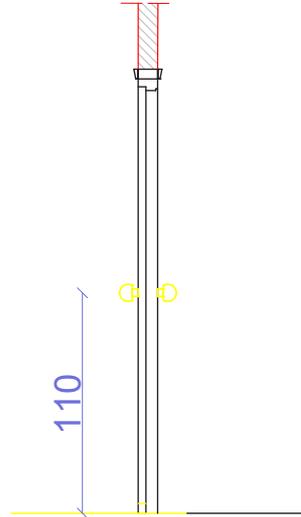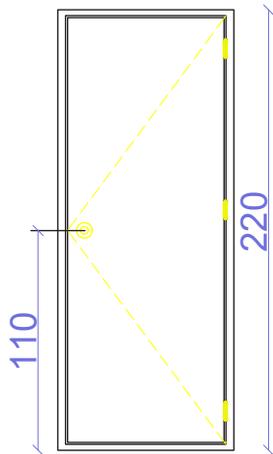

COUPE ELEVATION


P4

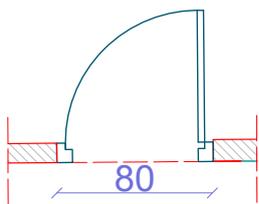

COUPE HORIZONTALE



Porte de 80 : 01 unités
01 Salle d'eau

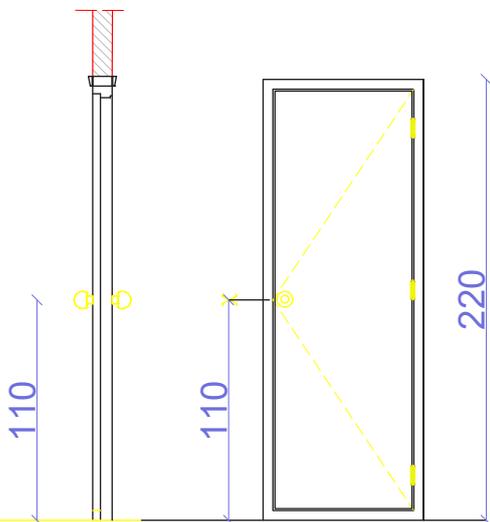

COUPE ELEVATION

P5



Porte de 80 : 01 unités
01 WC




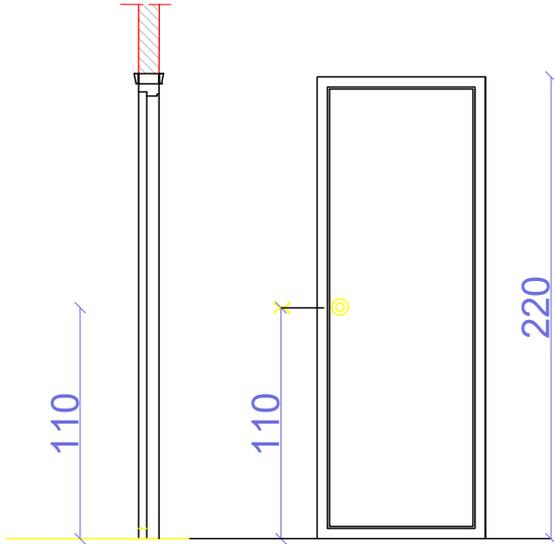


TABLEAU DE MENUISERIE EN ALUMINIUM

Fenêtres	DESIGNATION	U
F1 :120*120	Salle des opérations	02
F2 :60*120	Salle des opérations	02
F3 :60*60	W.C	01

F1

COUPE HORIZONTALE

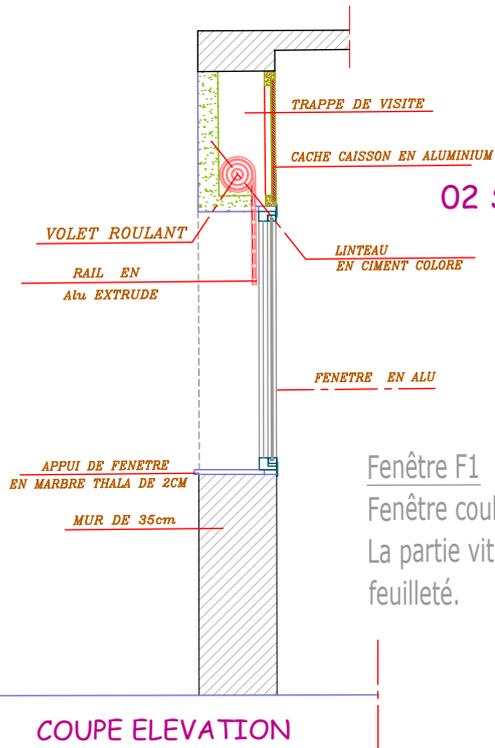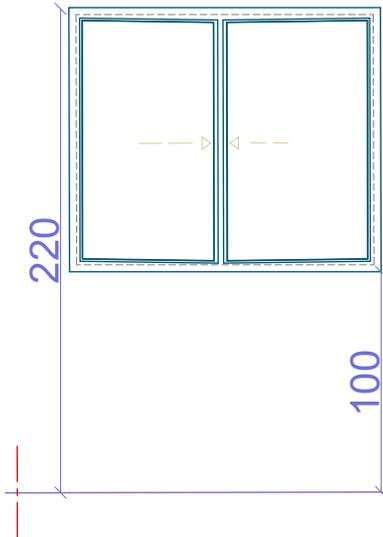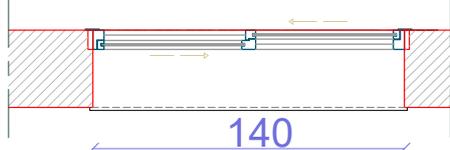

02 Salle des opérations




Fenêtre F1

Fenêtre coulissante en aluminium .
La partie vitrée est en double vitrage feuilleté.

COUPE ELEVATION

F2

COUPE HORIZONTALE

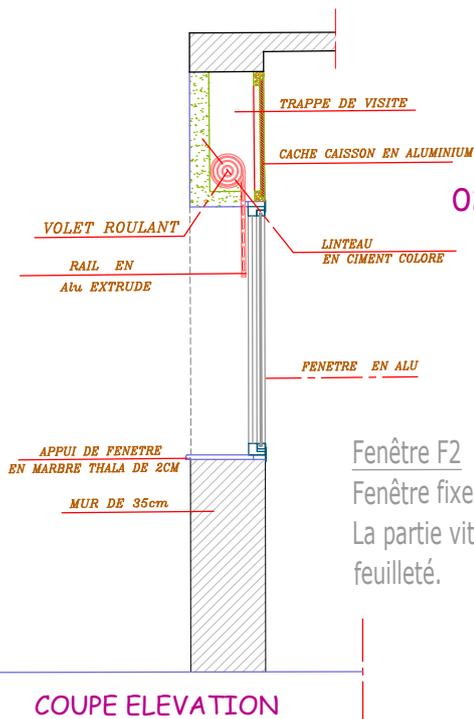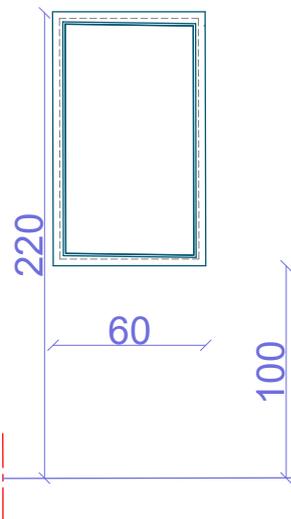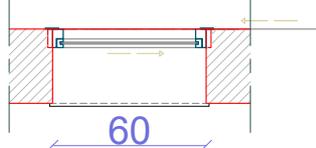

02 Salle des opérations

Fenêtre F2

Fenêtre fixe en aluminium .
La partie vitrée est en double vitrage feuilleté.

COUPE ELEVATION

F3

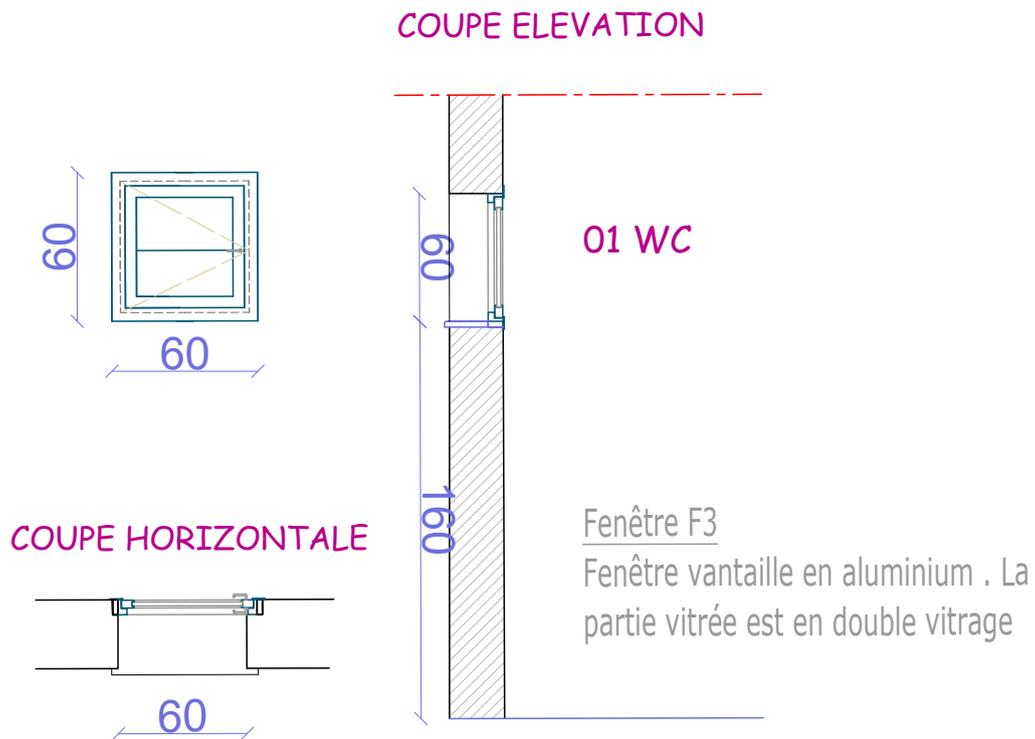


TABLEAU DE MENUISERIE EN BOIS

Portes	DESIGNATION	U
P1 :140*220	Porte d'entrée Principale 1	01
P2 :140*220	Porte d'entrée Principale 2	01
P3 :90*220	Porte Salle des opérations Porte server room	02
P4 :80*220	Porte Salle d'eau	01
P5 :80*220	Porte WC	01