



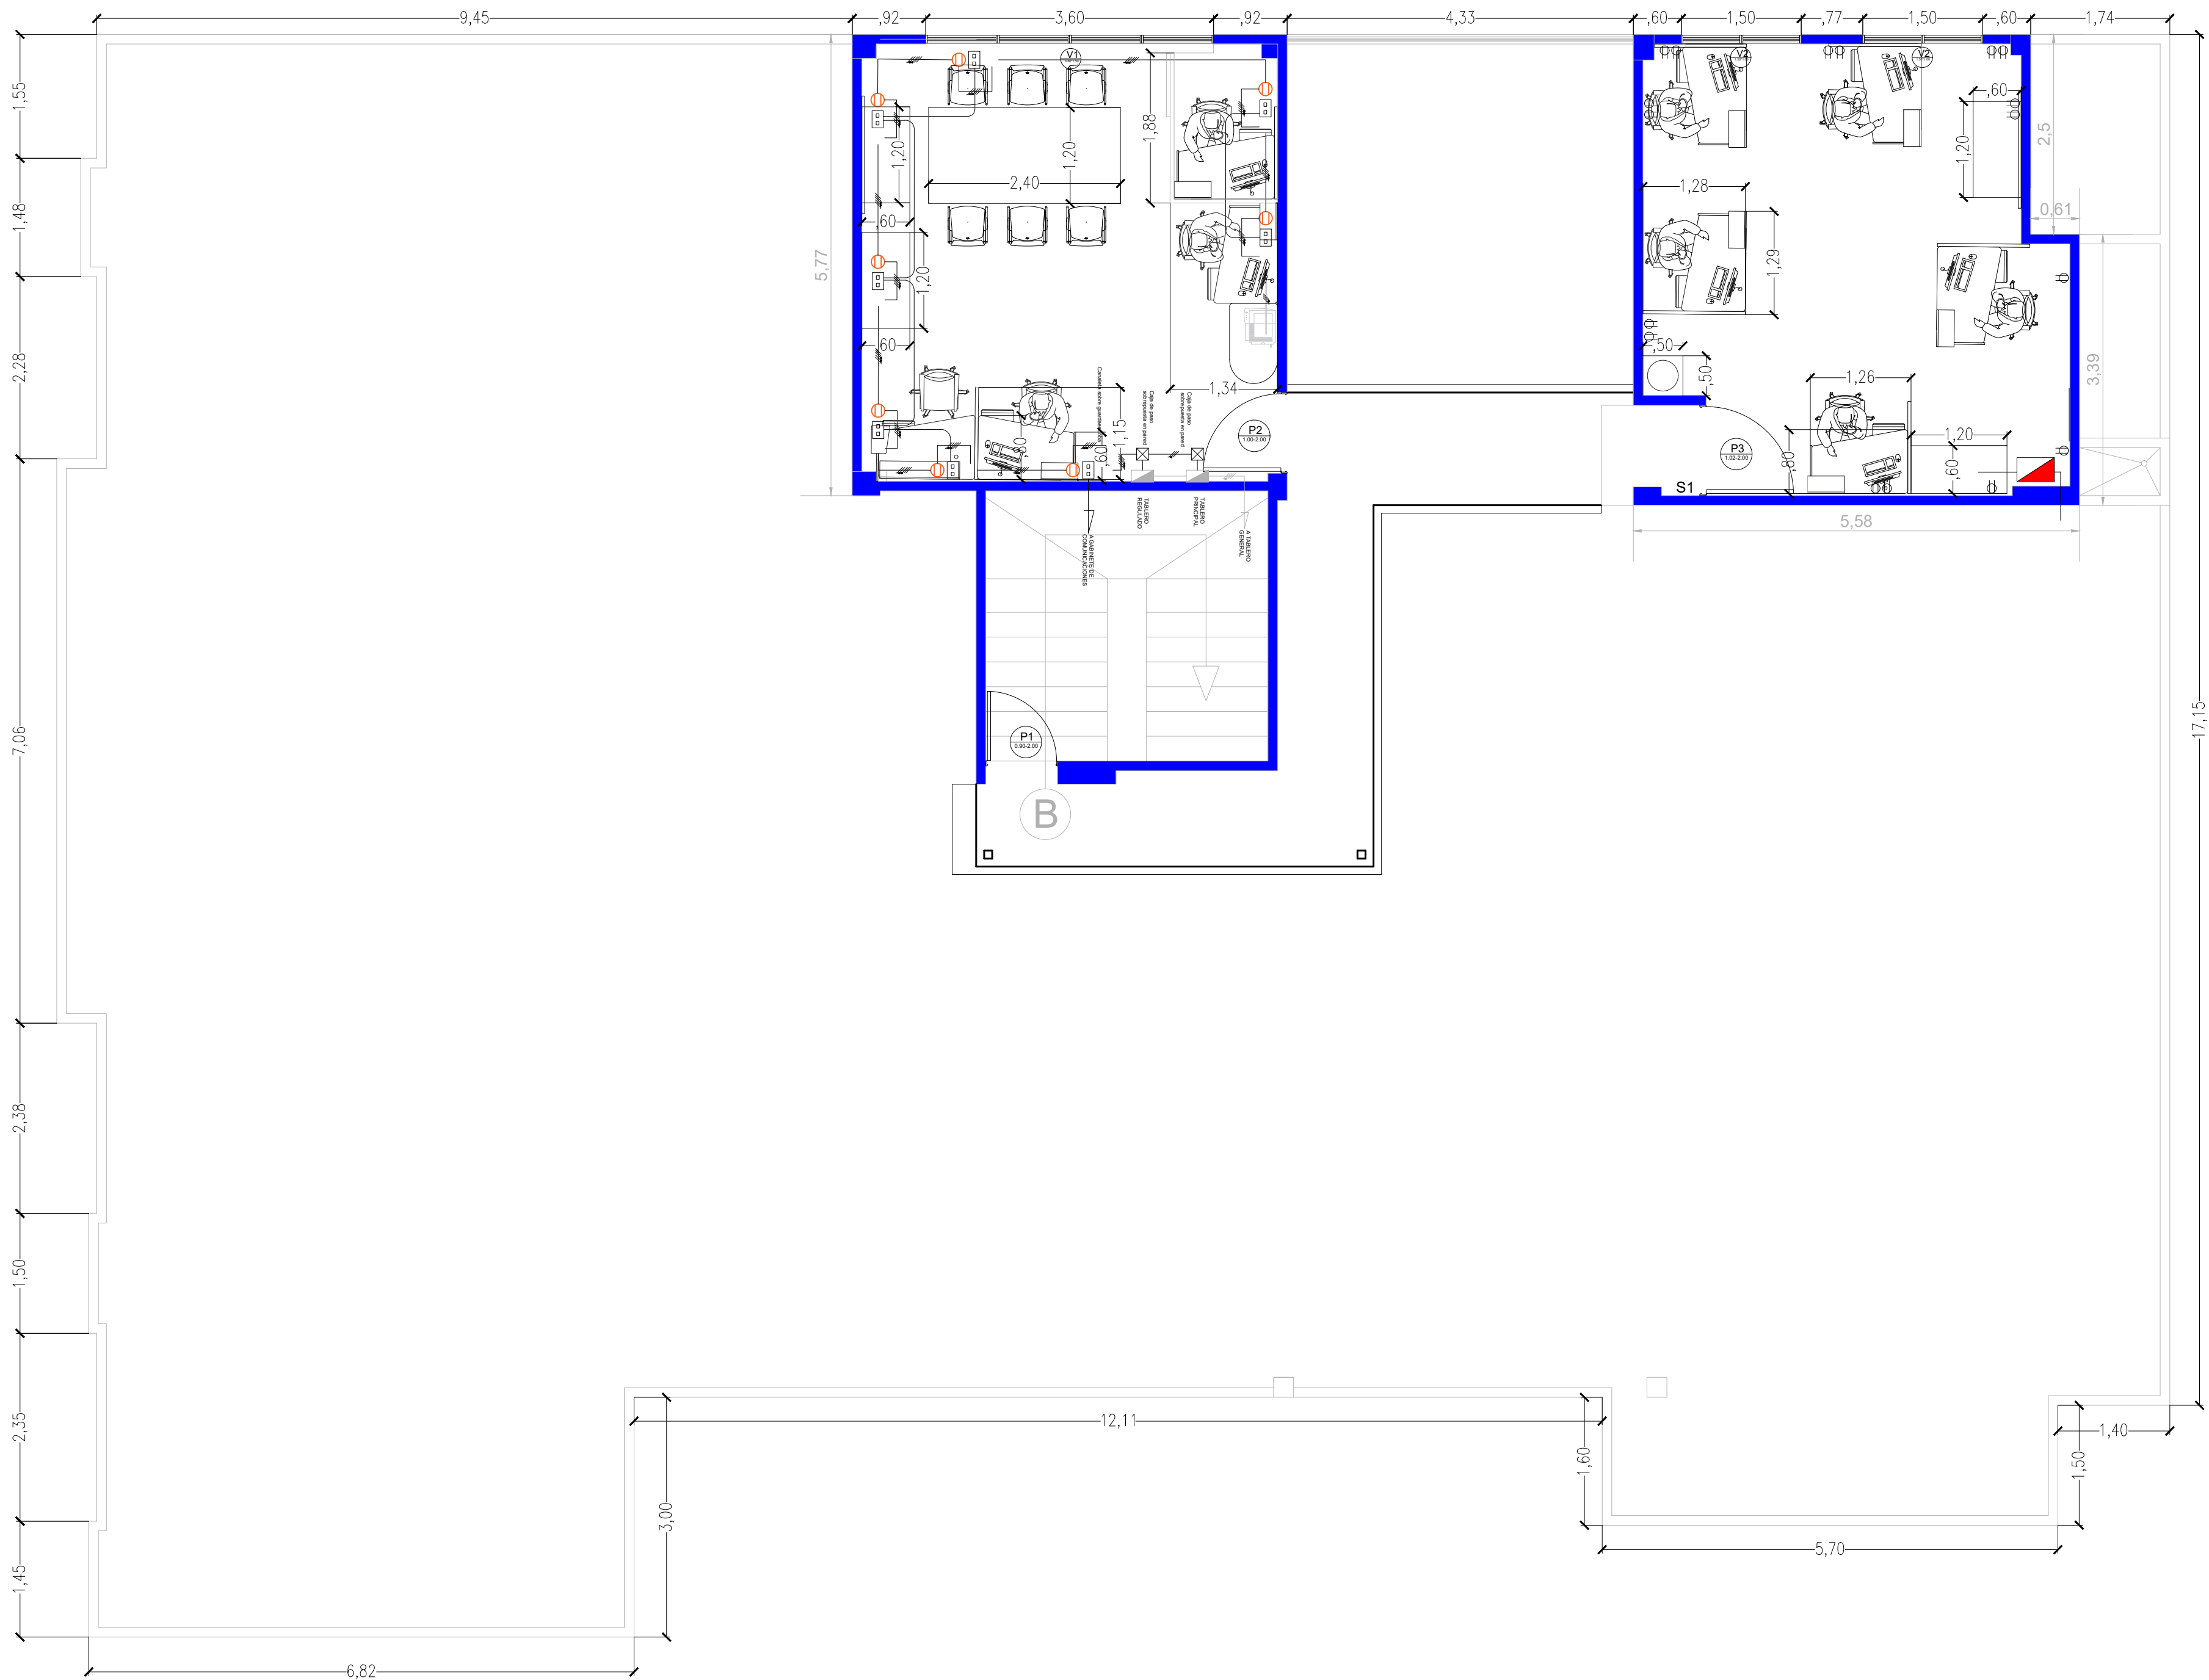

PLANTA GENERAL  
ESC: 1:1000 UNIDADES (m)

Proyecto:  
CRPA Mojana

Contenido:  
LEVANTAMIENTO  
ARQUITECTÓNICO.

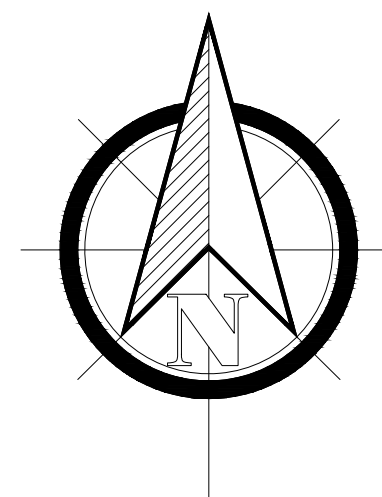

Ubicación:  
Oficina CRPA Mojana

Cliente:  
PNUD

Oficina Centro Regional  
de Pronósticos y Alertas.

|      |      |      |
|------|------|------|
| Día: | Mes: | Año: |
| 24   | 03   | 2020 |

|        |         |
|--------|---------|
| Esc:   | Lamina: |
| 1:1000 | 01      |

Digitalizador:  
Cel. 3007899738

Diseñador:

Lucía Pulido M.