


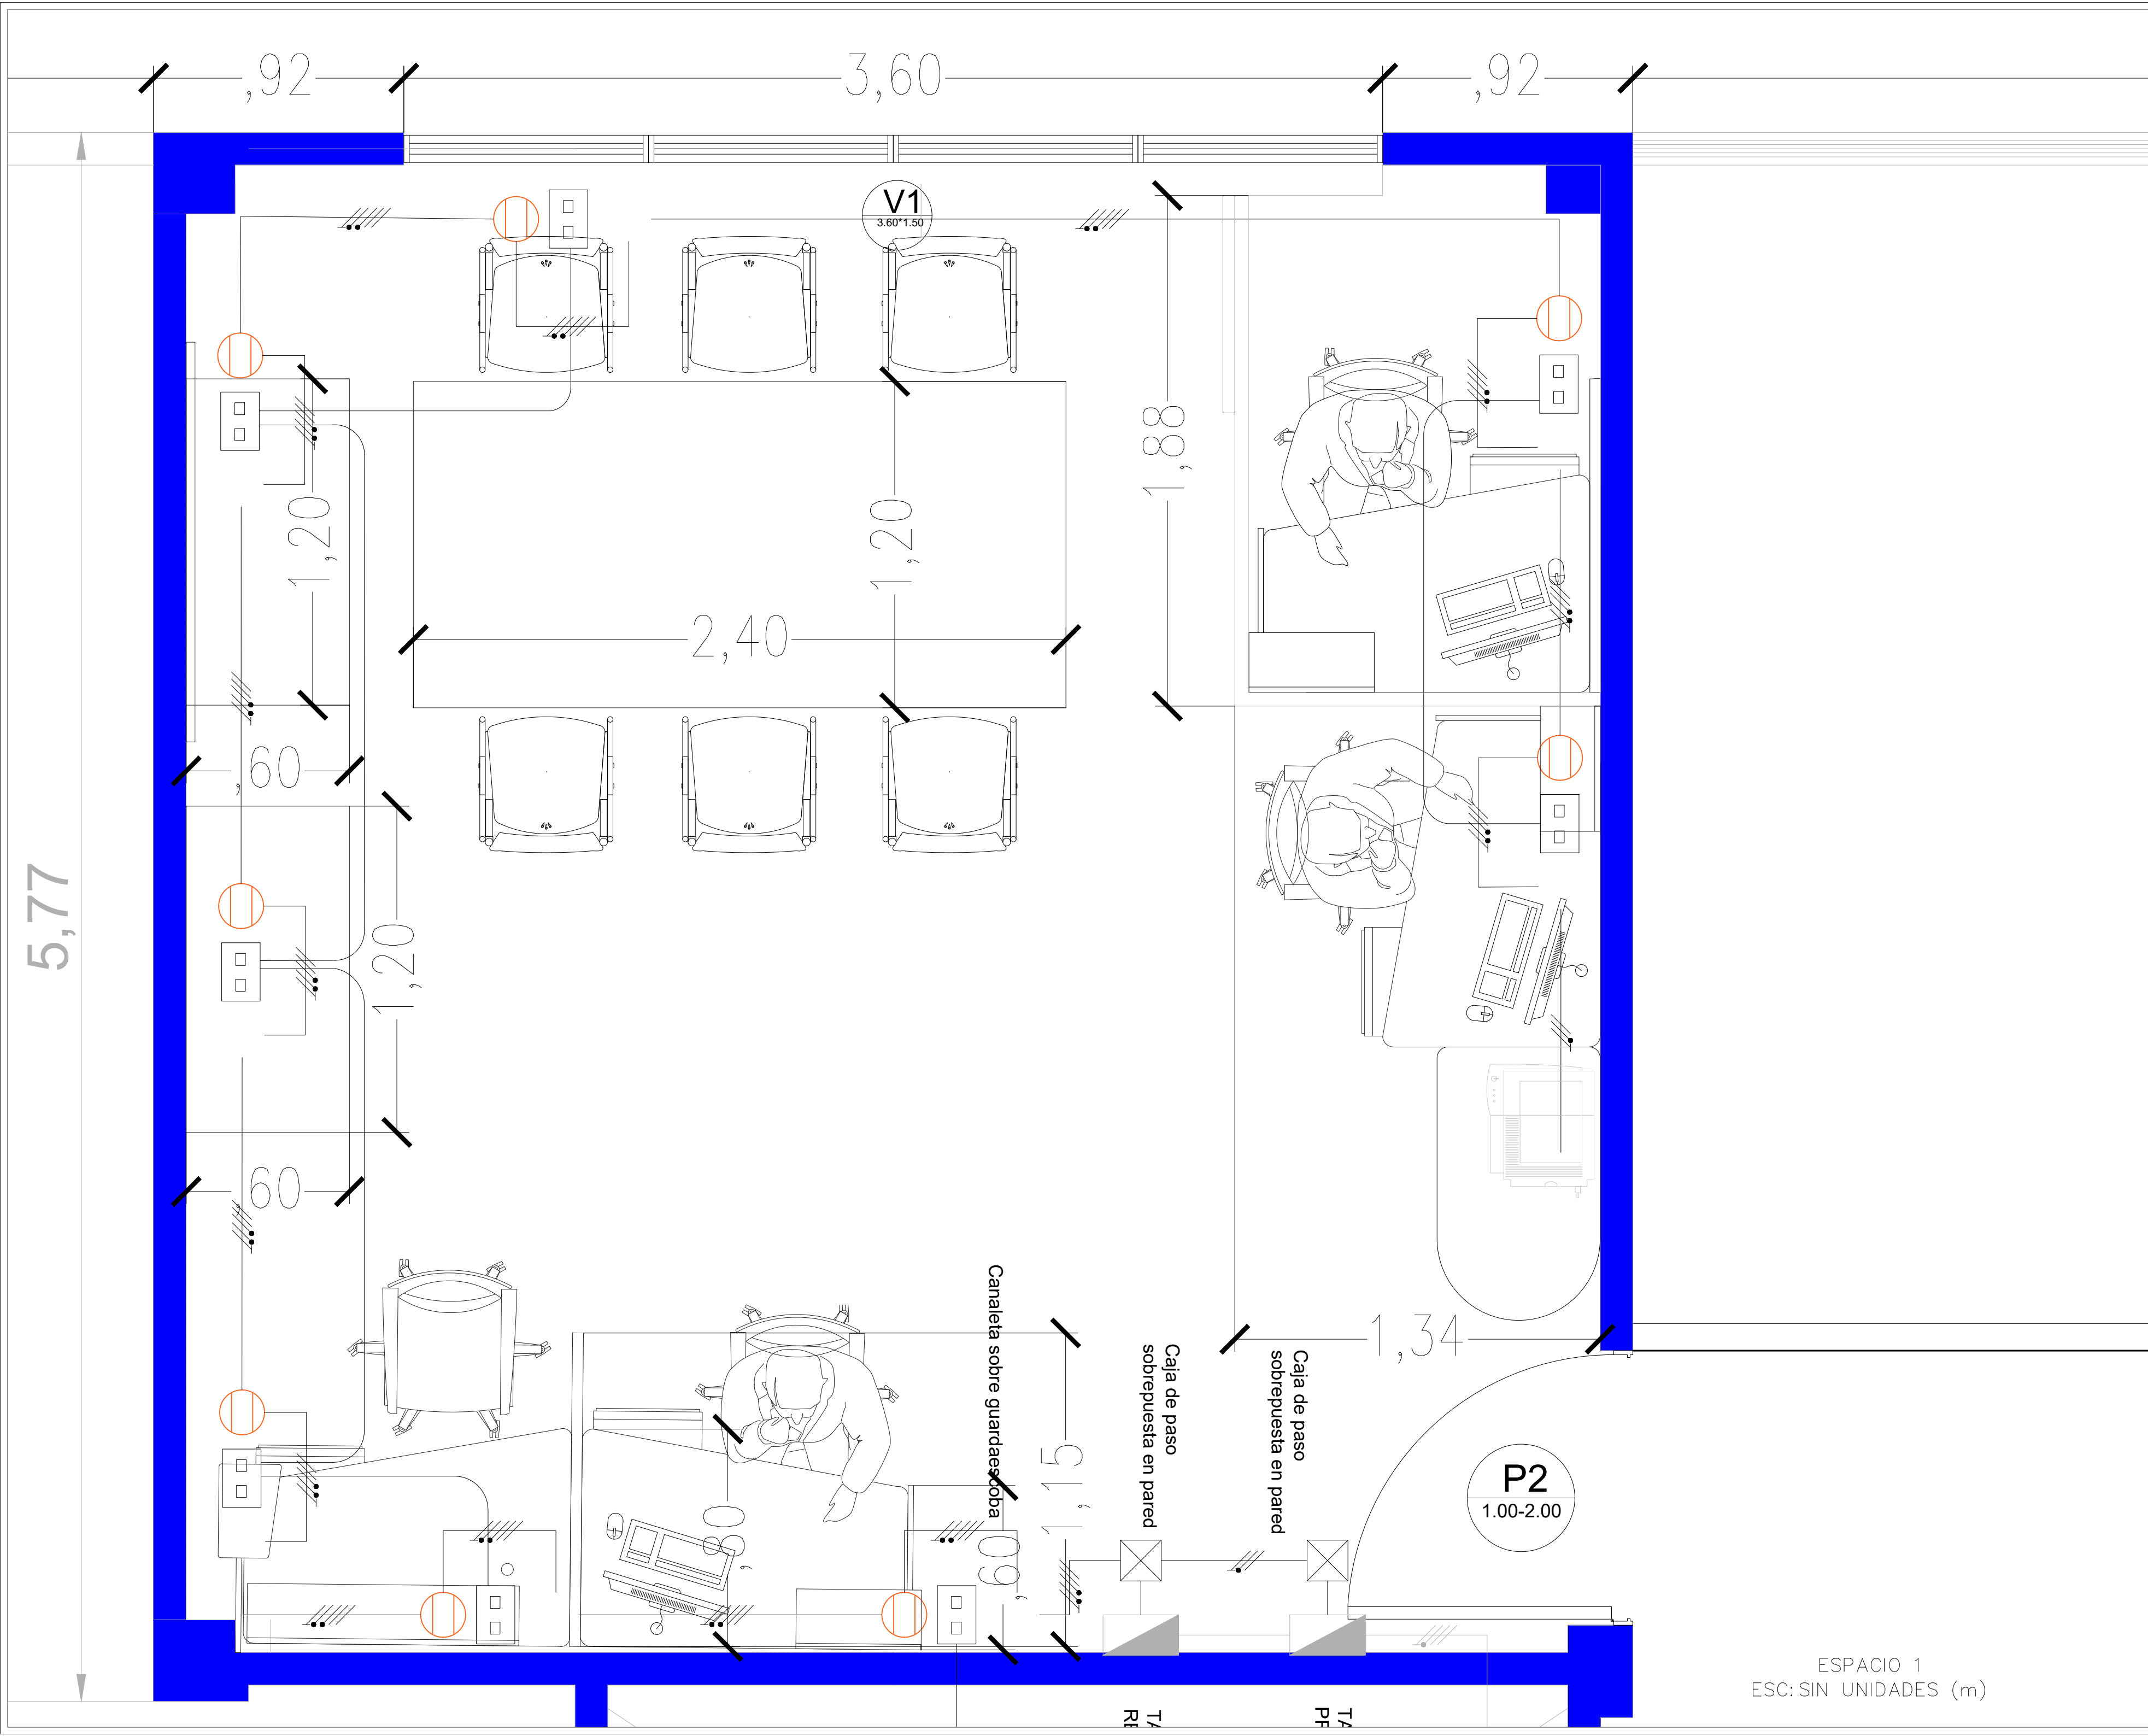

Ubicación

Proyecto:

CRPA Mojana

Contenido:

LEVANTAMIENTO
ARQUITECTÓNICO.

Ubicación:Espacio 1
Oficina CRPA Mojana

Cliente:

PNUD

Oficina Centro Regional
de Pronósticos y Alertas.

Día:	Mes:	Año:
24	03	2020

Esc:	Lamina:
SIN	02

Cel. 3007899738

Diseñador:

Lucía Pulido M.

ESPACIO 1
ESC: SIN UNIDADES (m)