



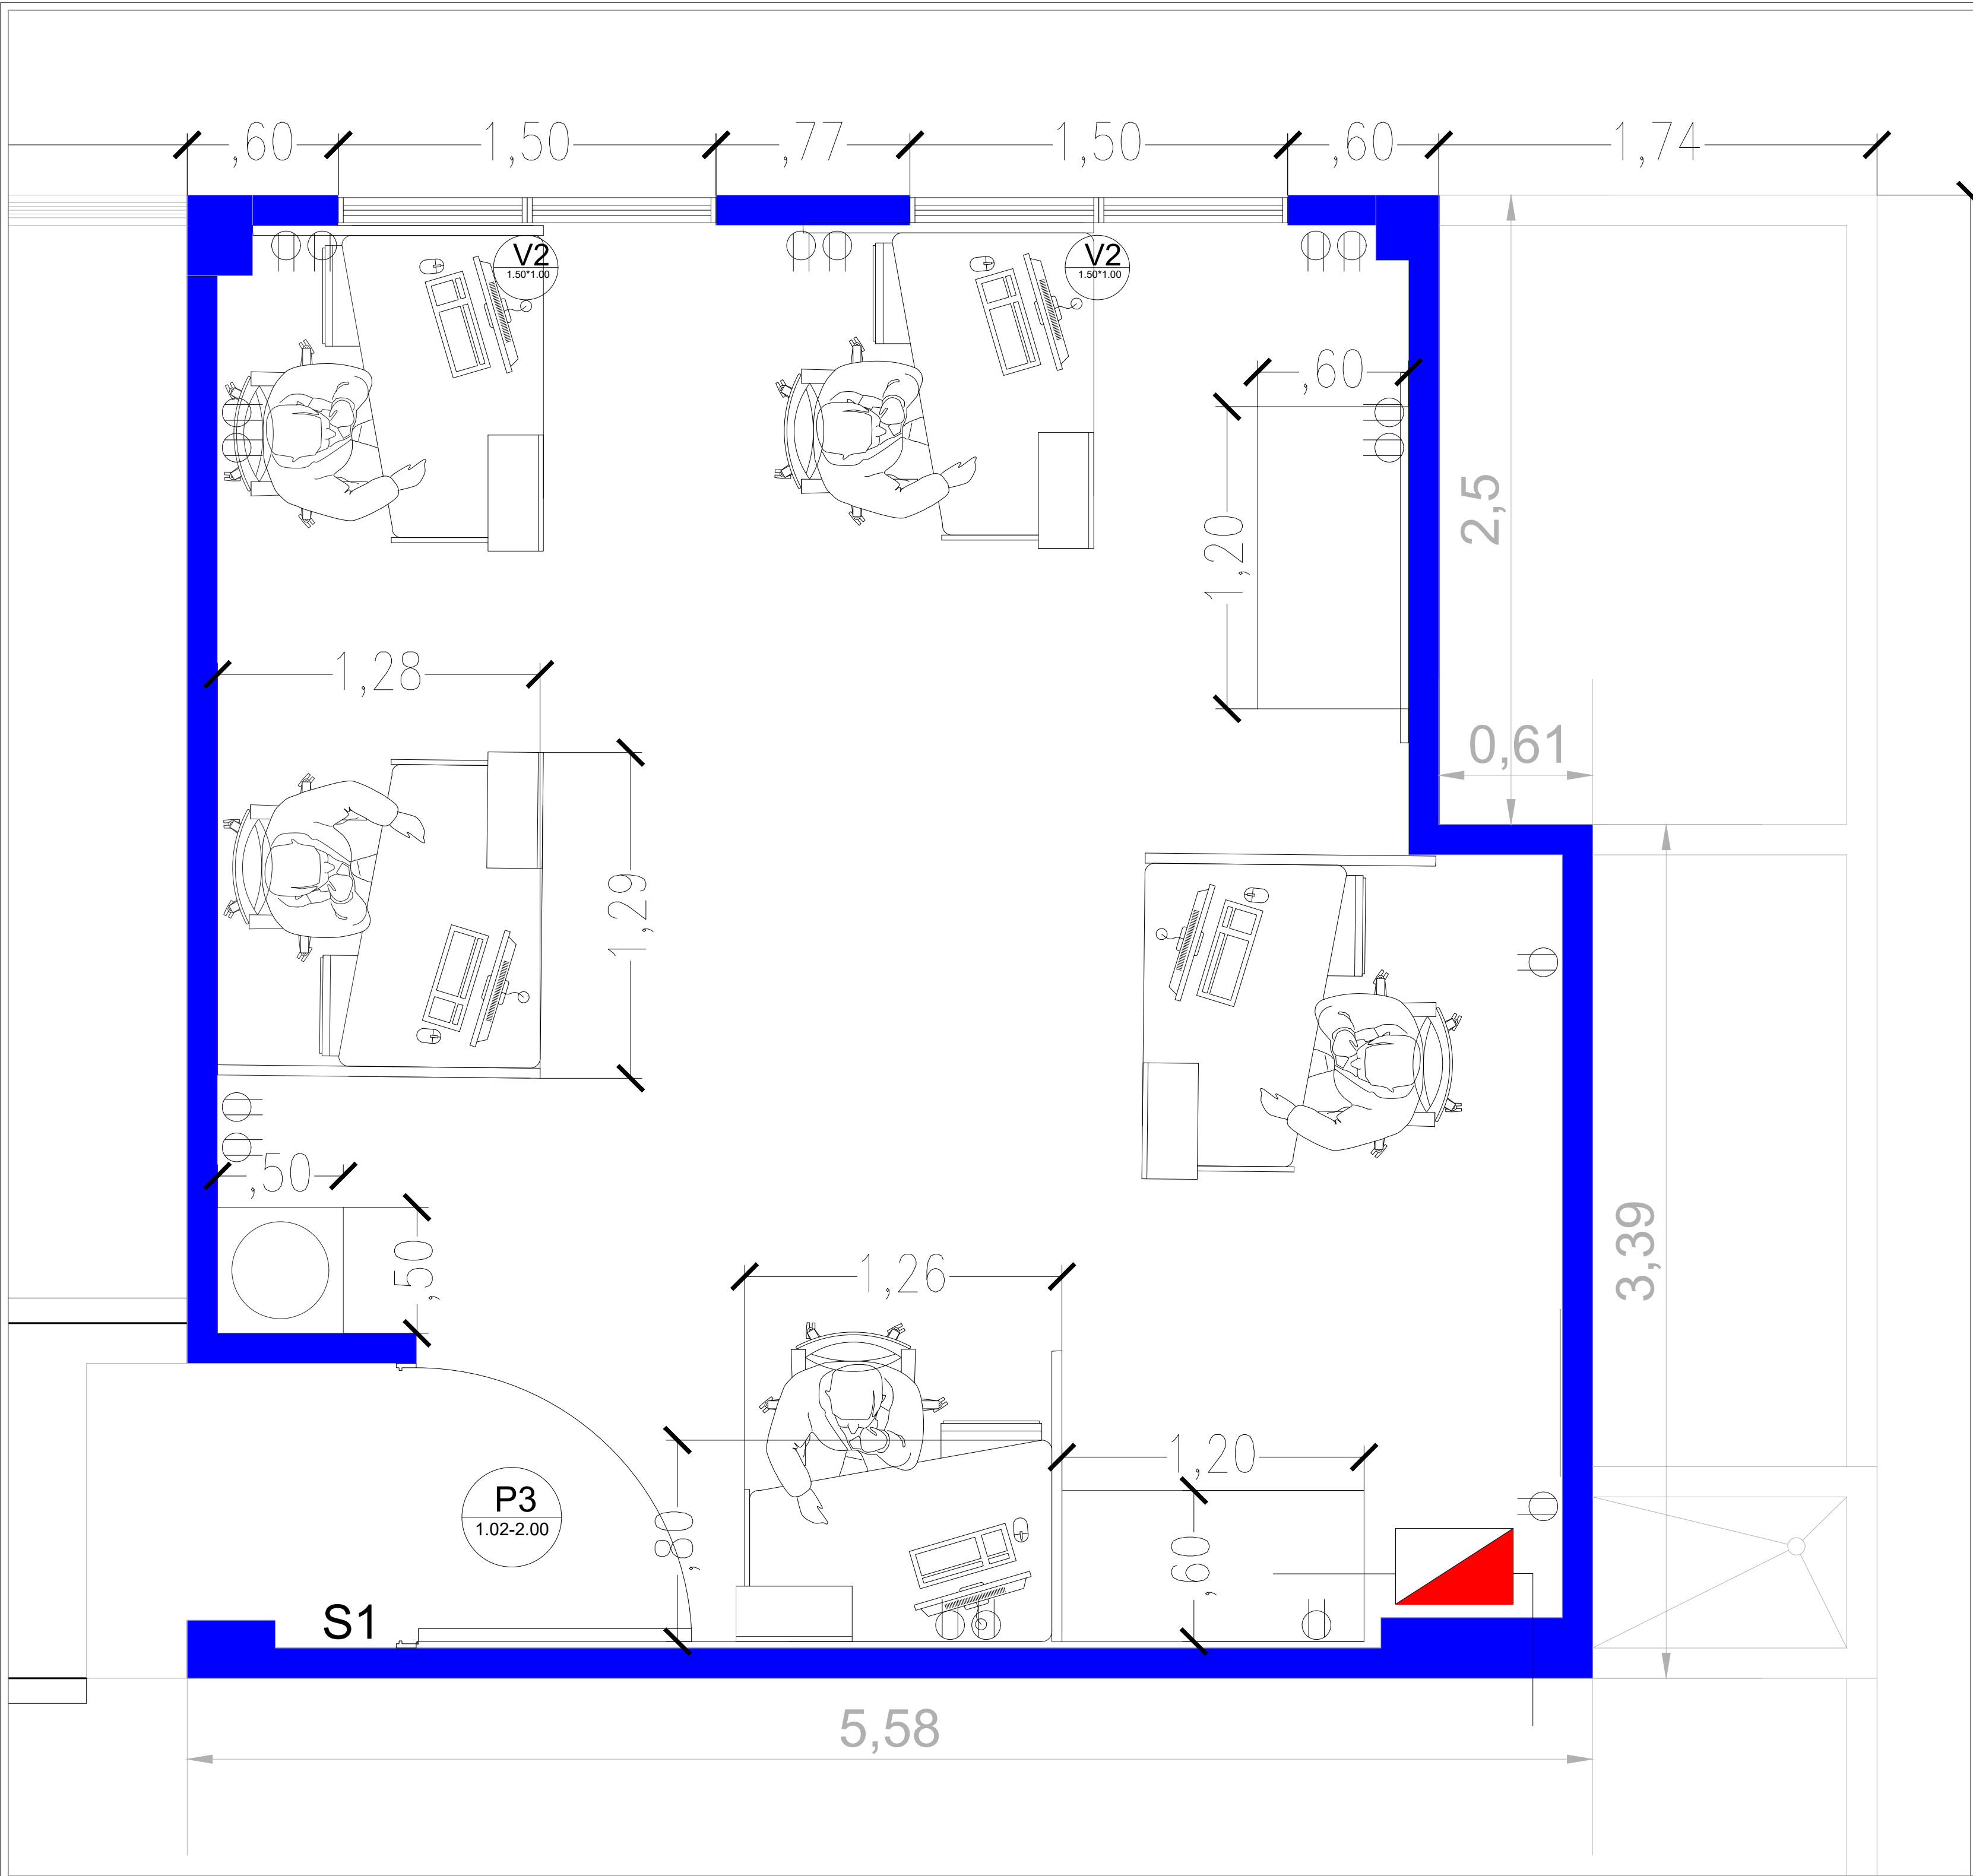


ESPACIO 2 ESC: SIN
UNIDADES (m)

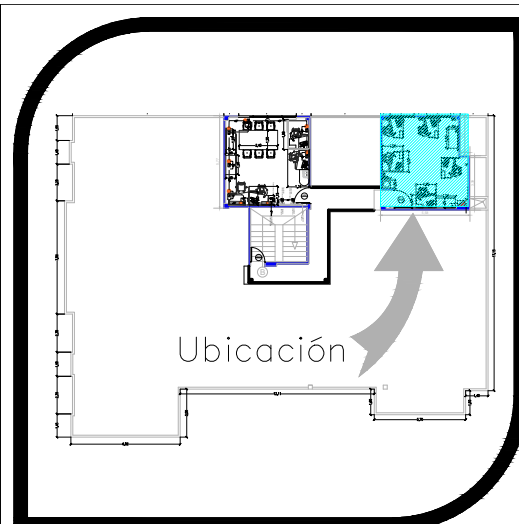

Proyecto:
CRPA Mojana

LEVANTAMIENTO
ARQUITECTÓNICO.

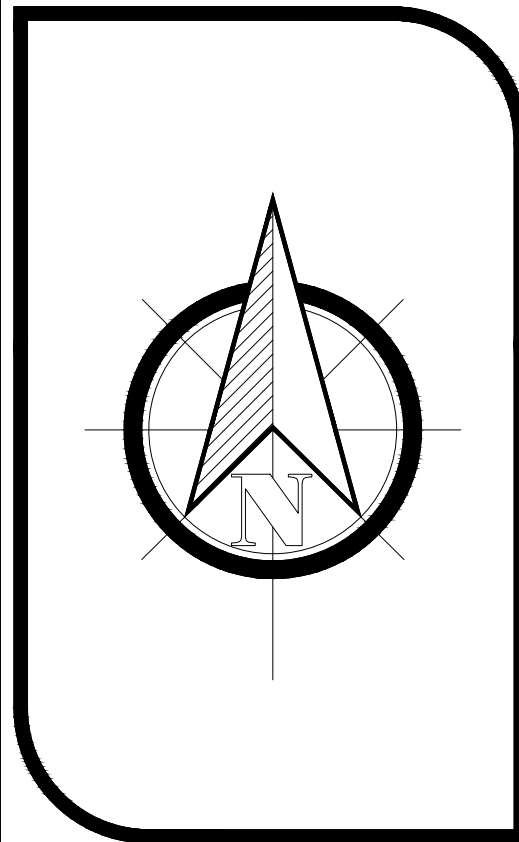

Ubicación:Espacio 2
Oficina CRPA Mojana

Cliente:
PNUD

Oficina Centro Regional
de Pronósticos y Alertas.

Día:	Mes:	Año:
24	03	2020

Esc:	Lamina:
SIN	03

Digitalizador:
Cel. 3007899738

Diseñador:
Lucía Pulido M.