



Au service
des peuples
et des nations

RAPID
RESPONSE
FACILITY



REPUBLIQUE TUNISIENNE
MINISTERE DE SANTE
**DIRECTION REGIONALE
DE SANTE DE MEDENINE**




Projet: "COVID INCLUSIVE MULTISECTORAL RESPONSE"

***CONSTRUCTION D'UN POSTE MEDICALISE AVANCE COVID 19
EN EXTENSION AU CENTRE DE SANTE DE BASE D'AJIM DJERBA***



DOSSIER GRAPHIQUE



LOT: FLUIDE

Juillet 2020

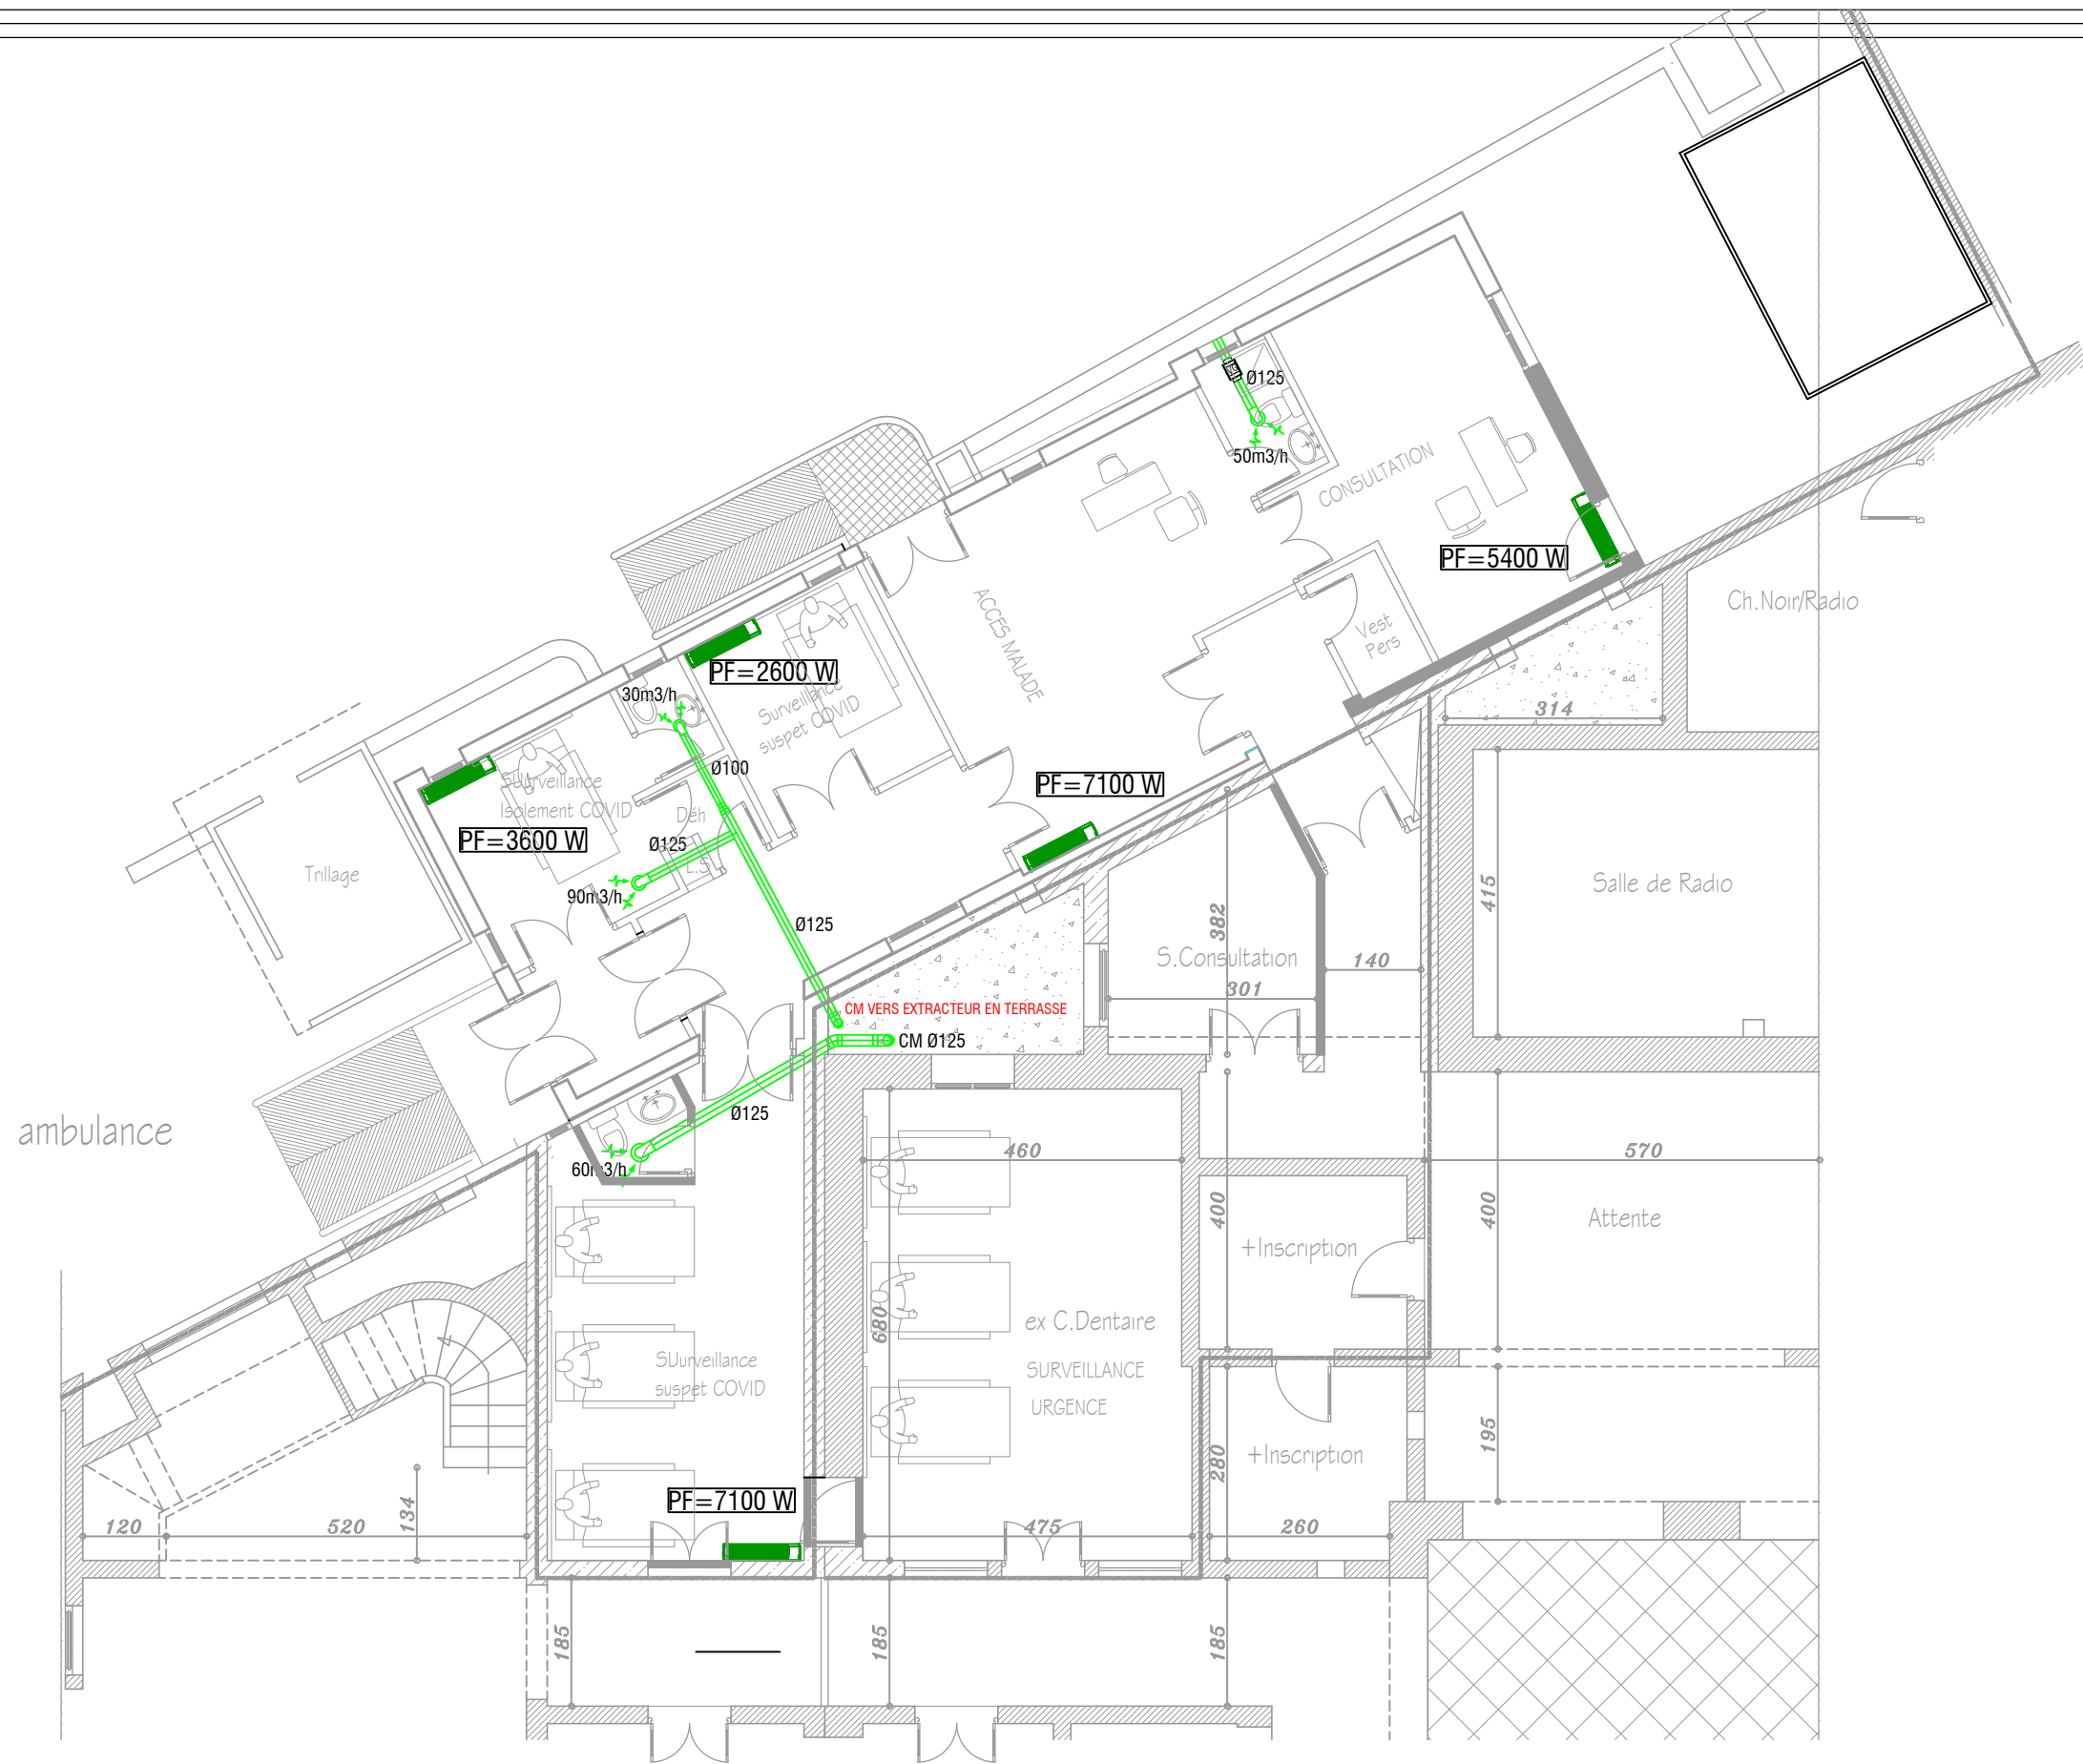


- LEGENDE -

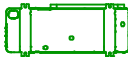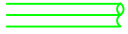-  LIAISONS FRIGORIFIQUES
-  UNITE INTERIEURE MURAL
MONOSPLIT MURAL
-  UNITE EXTERIEURE
MONOSPLIT
-  GAINES D'EXTRACTION D'AIR
-  BOUCHE VMC Ø100 OO Ø125
-  VENTILATEUR DE GAINES DE 50
à 120 m3/h Ø125
Pression disponible 5 mCE

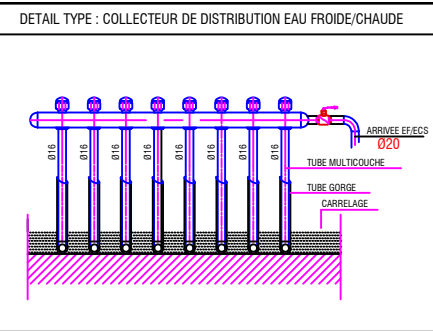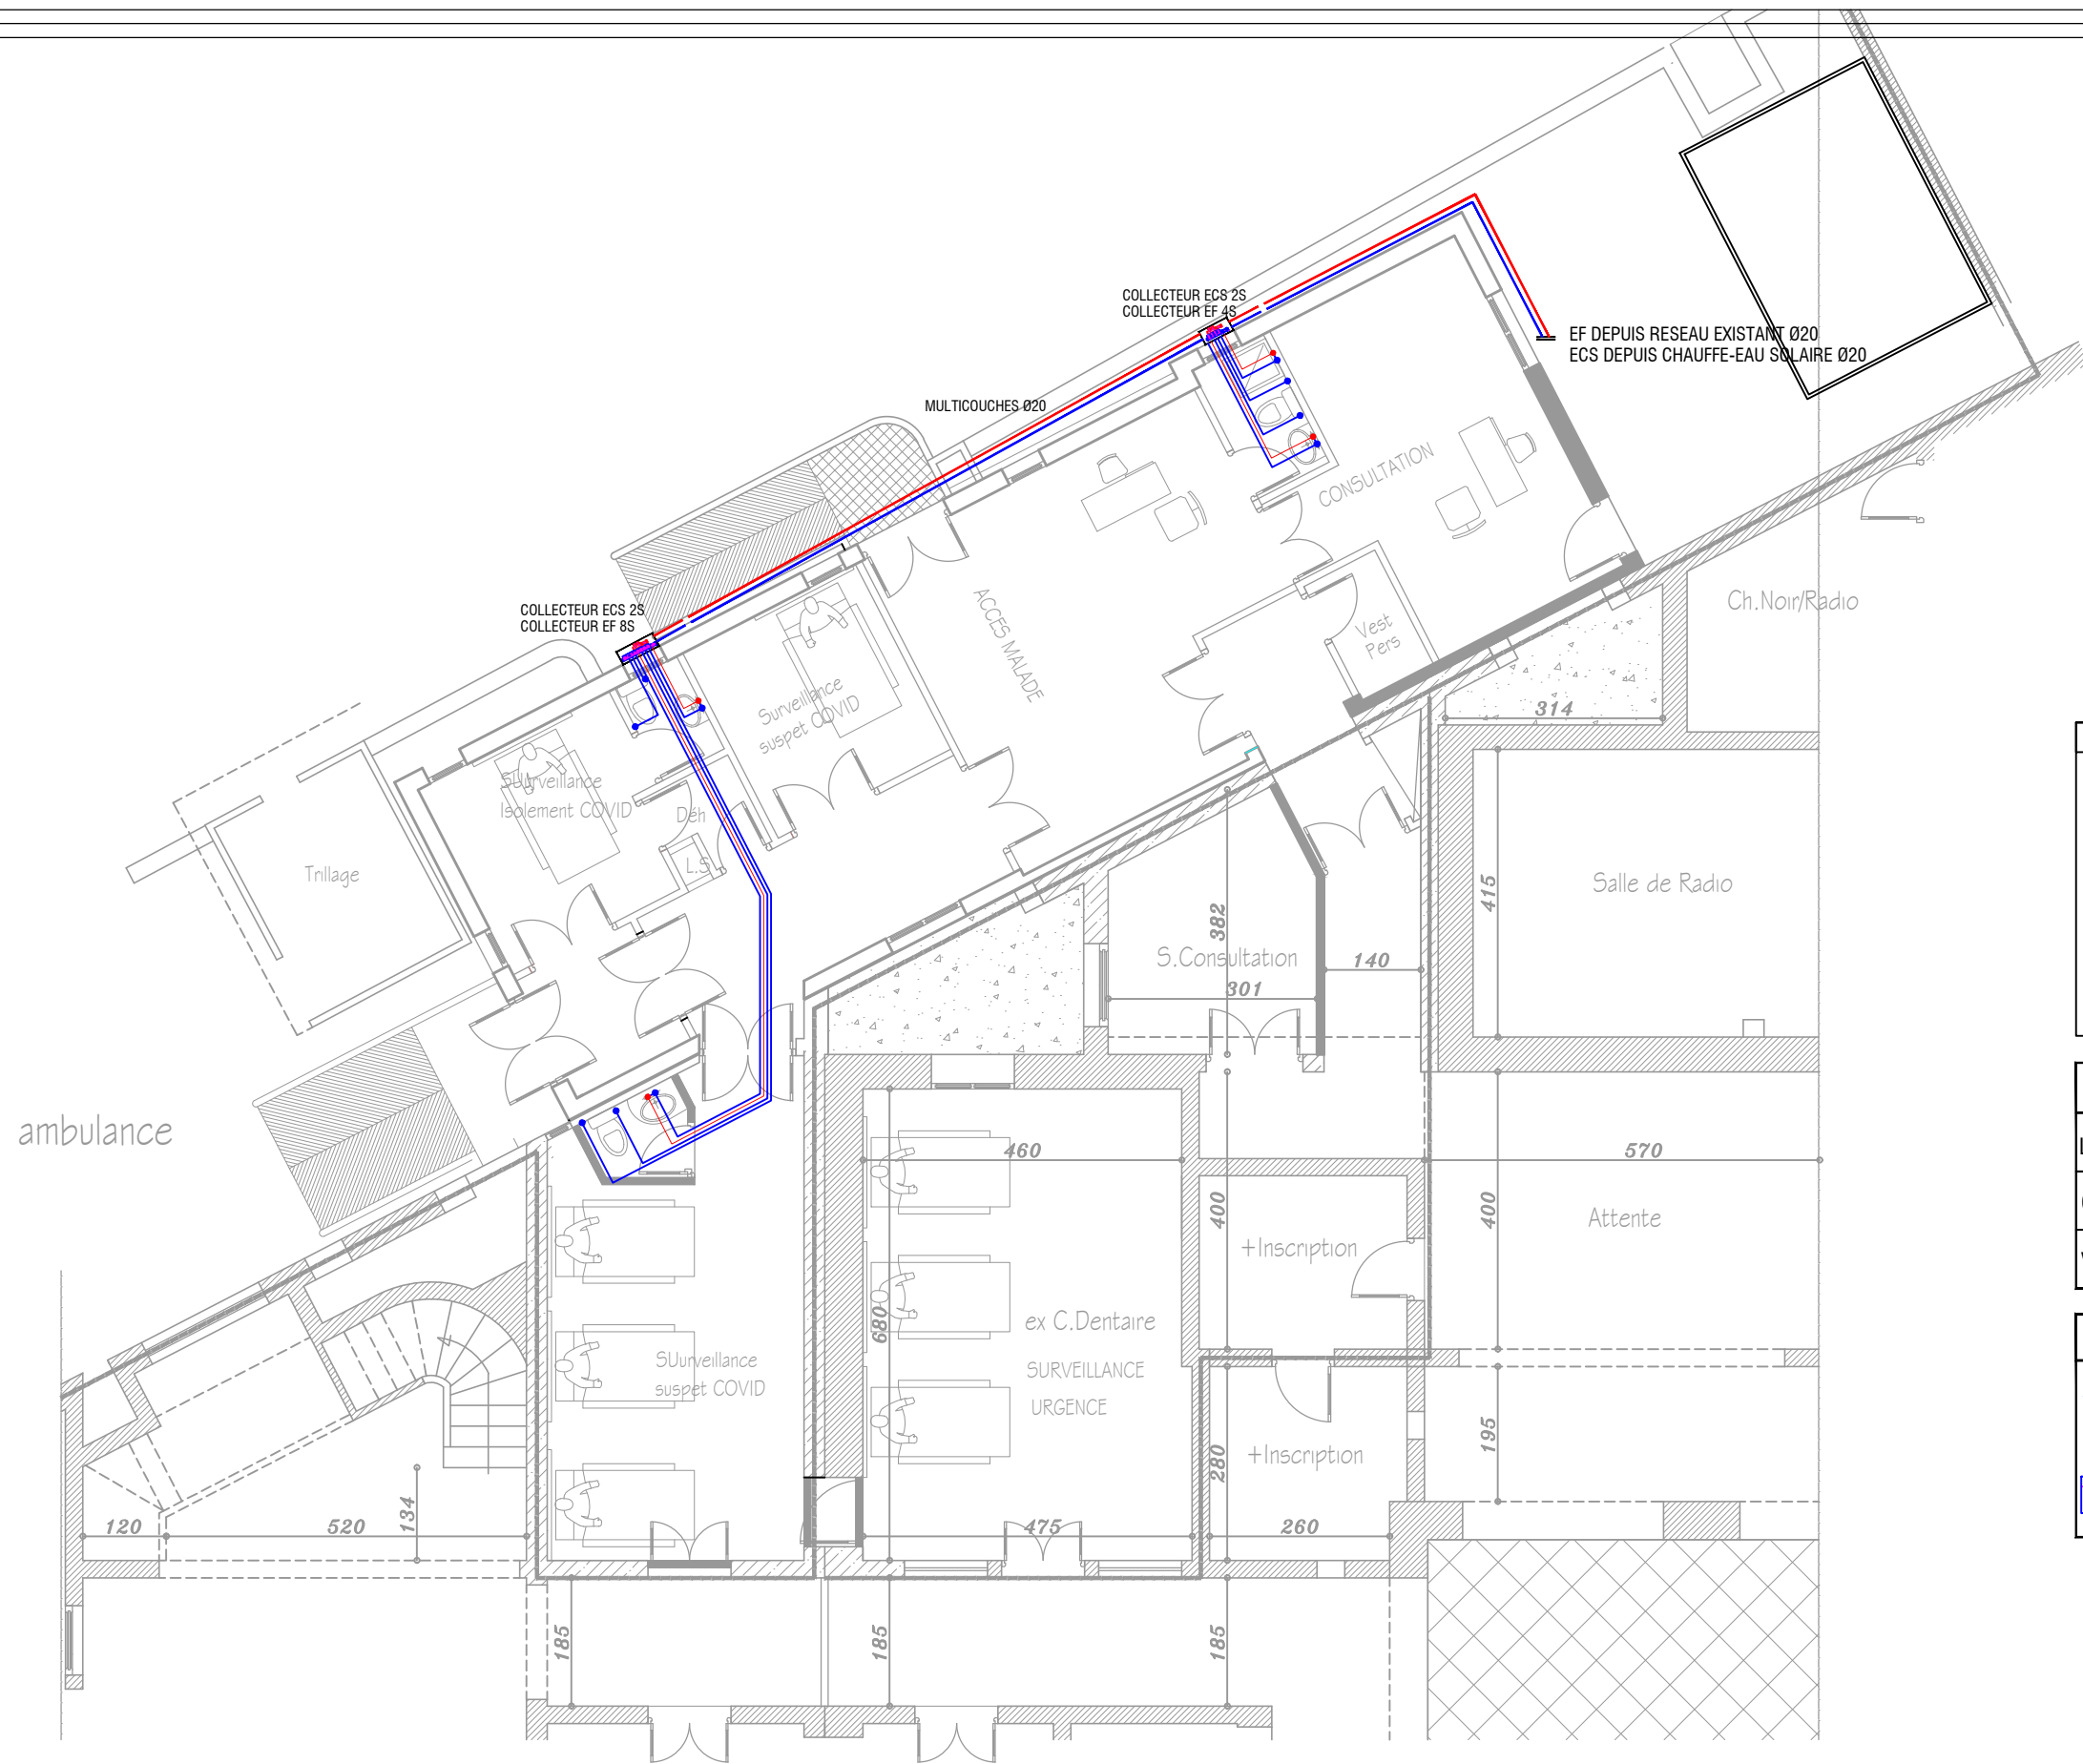

APPAREIL SANITAIRE	EF/ECS
LAVABO LAVE-MAIN (MULTIC)	DN16
CUVETTE /ABLUTION (MULTIC)	DN16
VIDOIR HUMIDE (MULTIC)	DN16

LEGENDE	
—	EAU FROIDE EN MULTICOUCHE (MULTICOUCHES)
—	EAU CHAUDE SANITAIRE (MULTICOUCHES)
	COLLECTEURS PREFABRIQUES TYPE SANITAIRE EN BRONZE DN 25

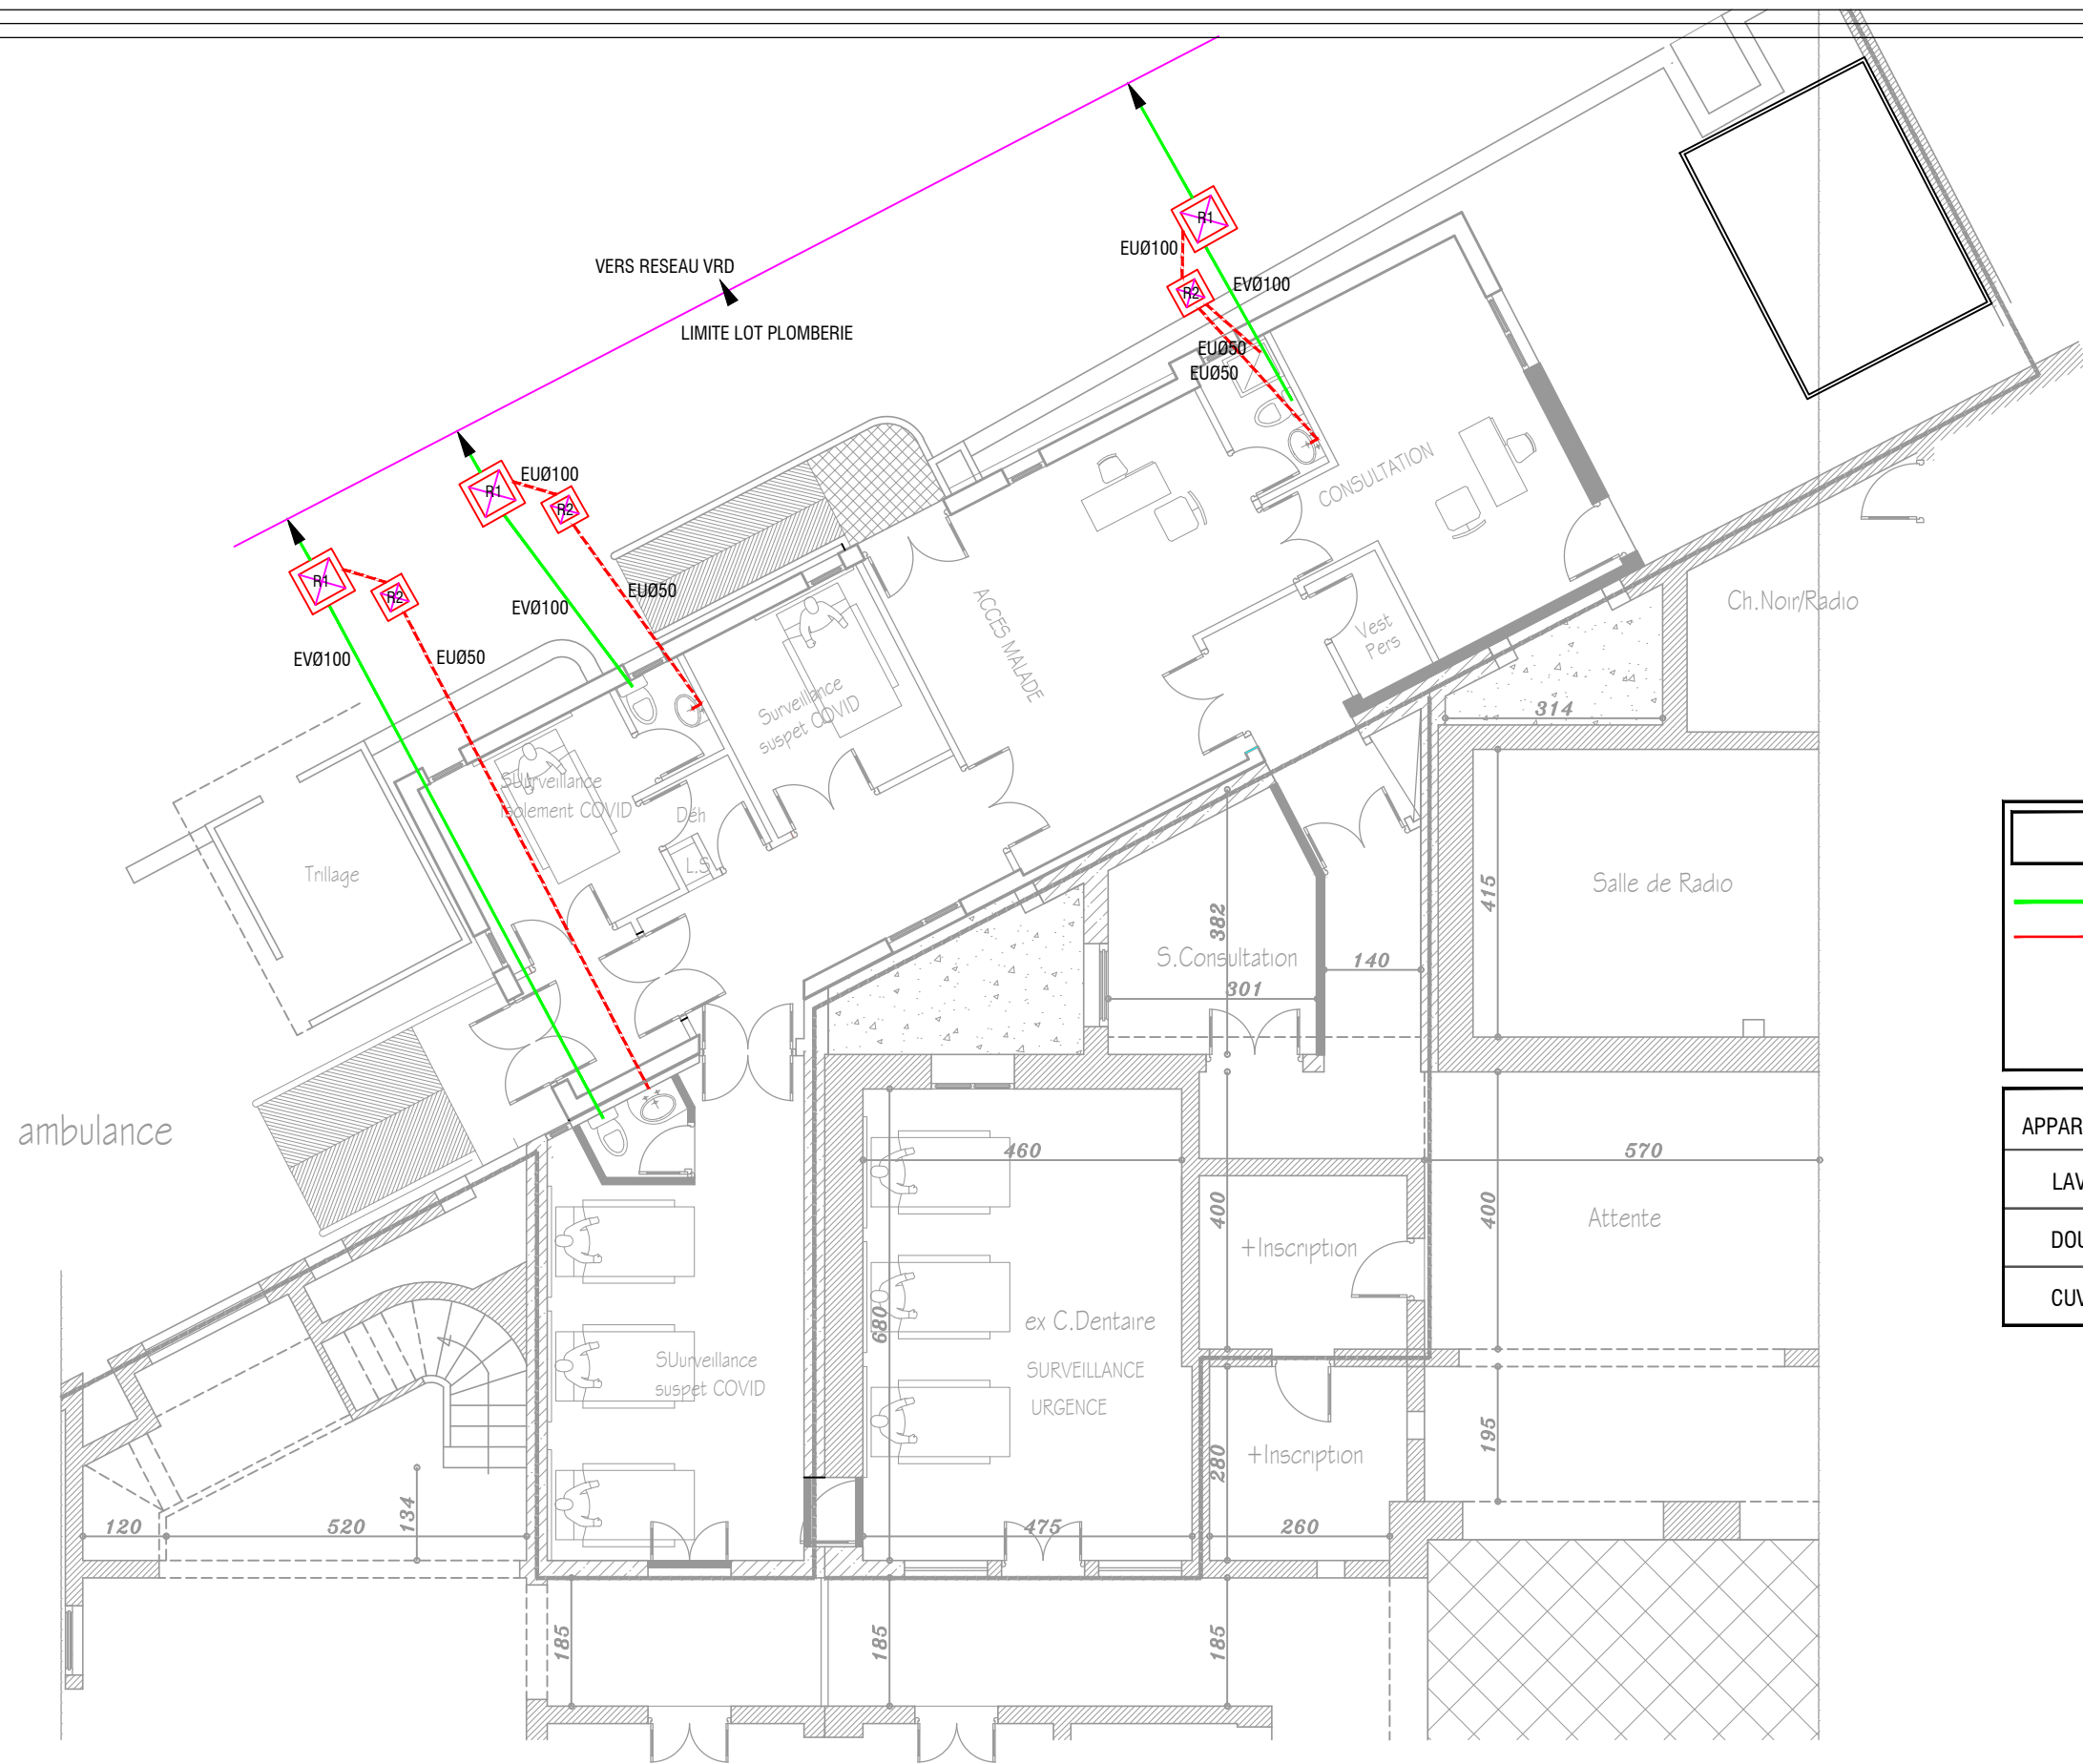

LEGENDE

EAU VANNE

EAU USEE

REGARD EAU VANNE 60x60cm

REGARD EAU USEE 40x40 cm

APPAREIL SANITAIRE	EU	EV
LAVABO/LAVE MAIN	Ø50	—
DOUCHE	Ø50	
CUVETTE	-	Ø100



**RAPID
RESPONSE
FACILITY**



REPUBLIQUE TUNISIENNE
MINISTÈRE DE SANTÉ
DIRECTION REGIONALE
DE SANTÉ DE MEDENINE



Projet: **"COVID INCLUSIVE ULTISECTORAL RESPONSE"**

**CONSTRUCTION D'UN POSTE MEDICALISE AVANCE COVID 19
EN EXTENSION AU CENTRE DE SANTE DE BASE D'AJIM DJERBA**

DESIGNATION:

EVACUATION EAU USEE EAU VANNE (EU EV)

DOSSIER:
DAO

LOT:
FLUIDE

DATE:
JUILLET 2020

PLANCHE:
03 / 03