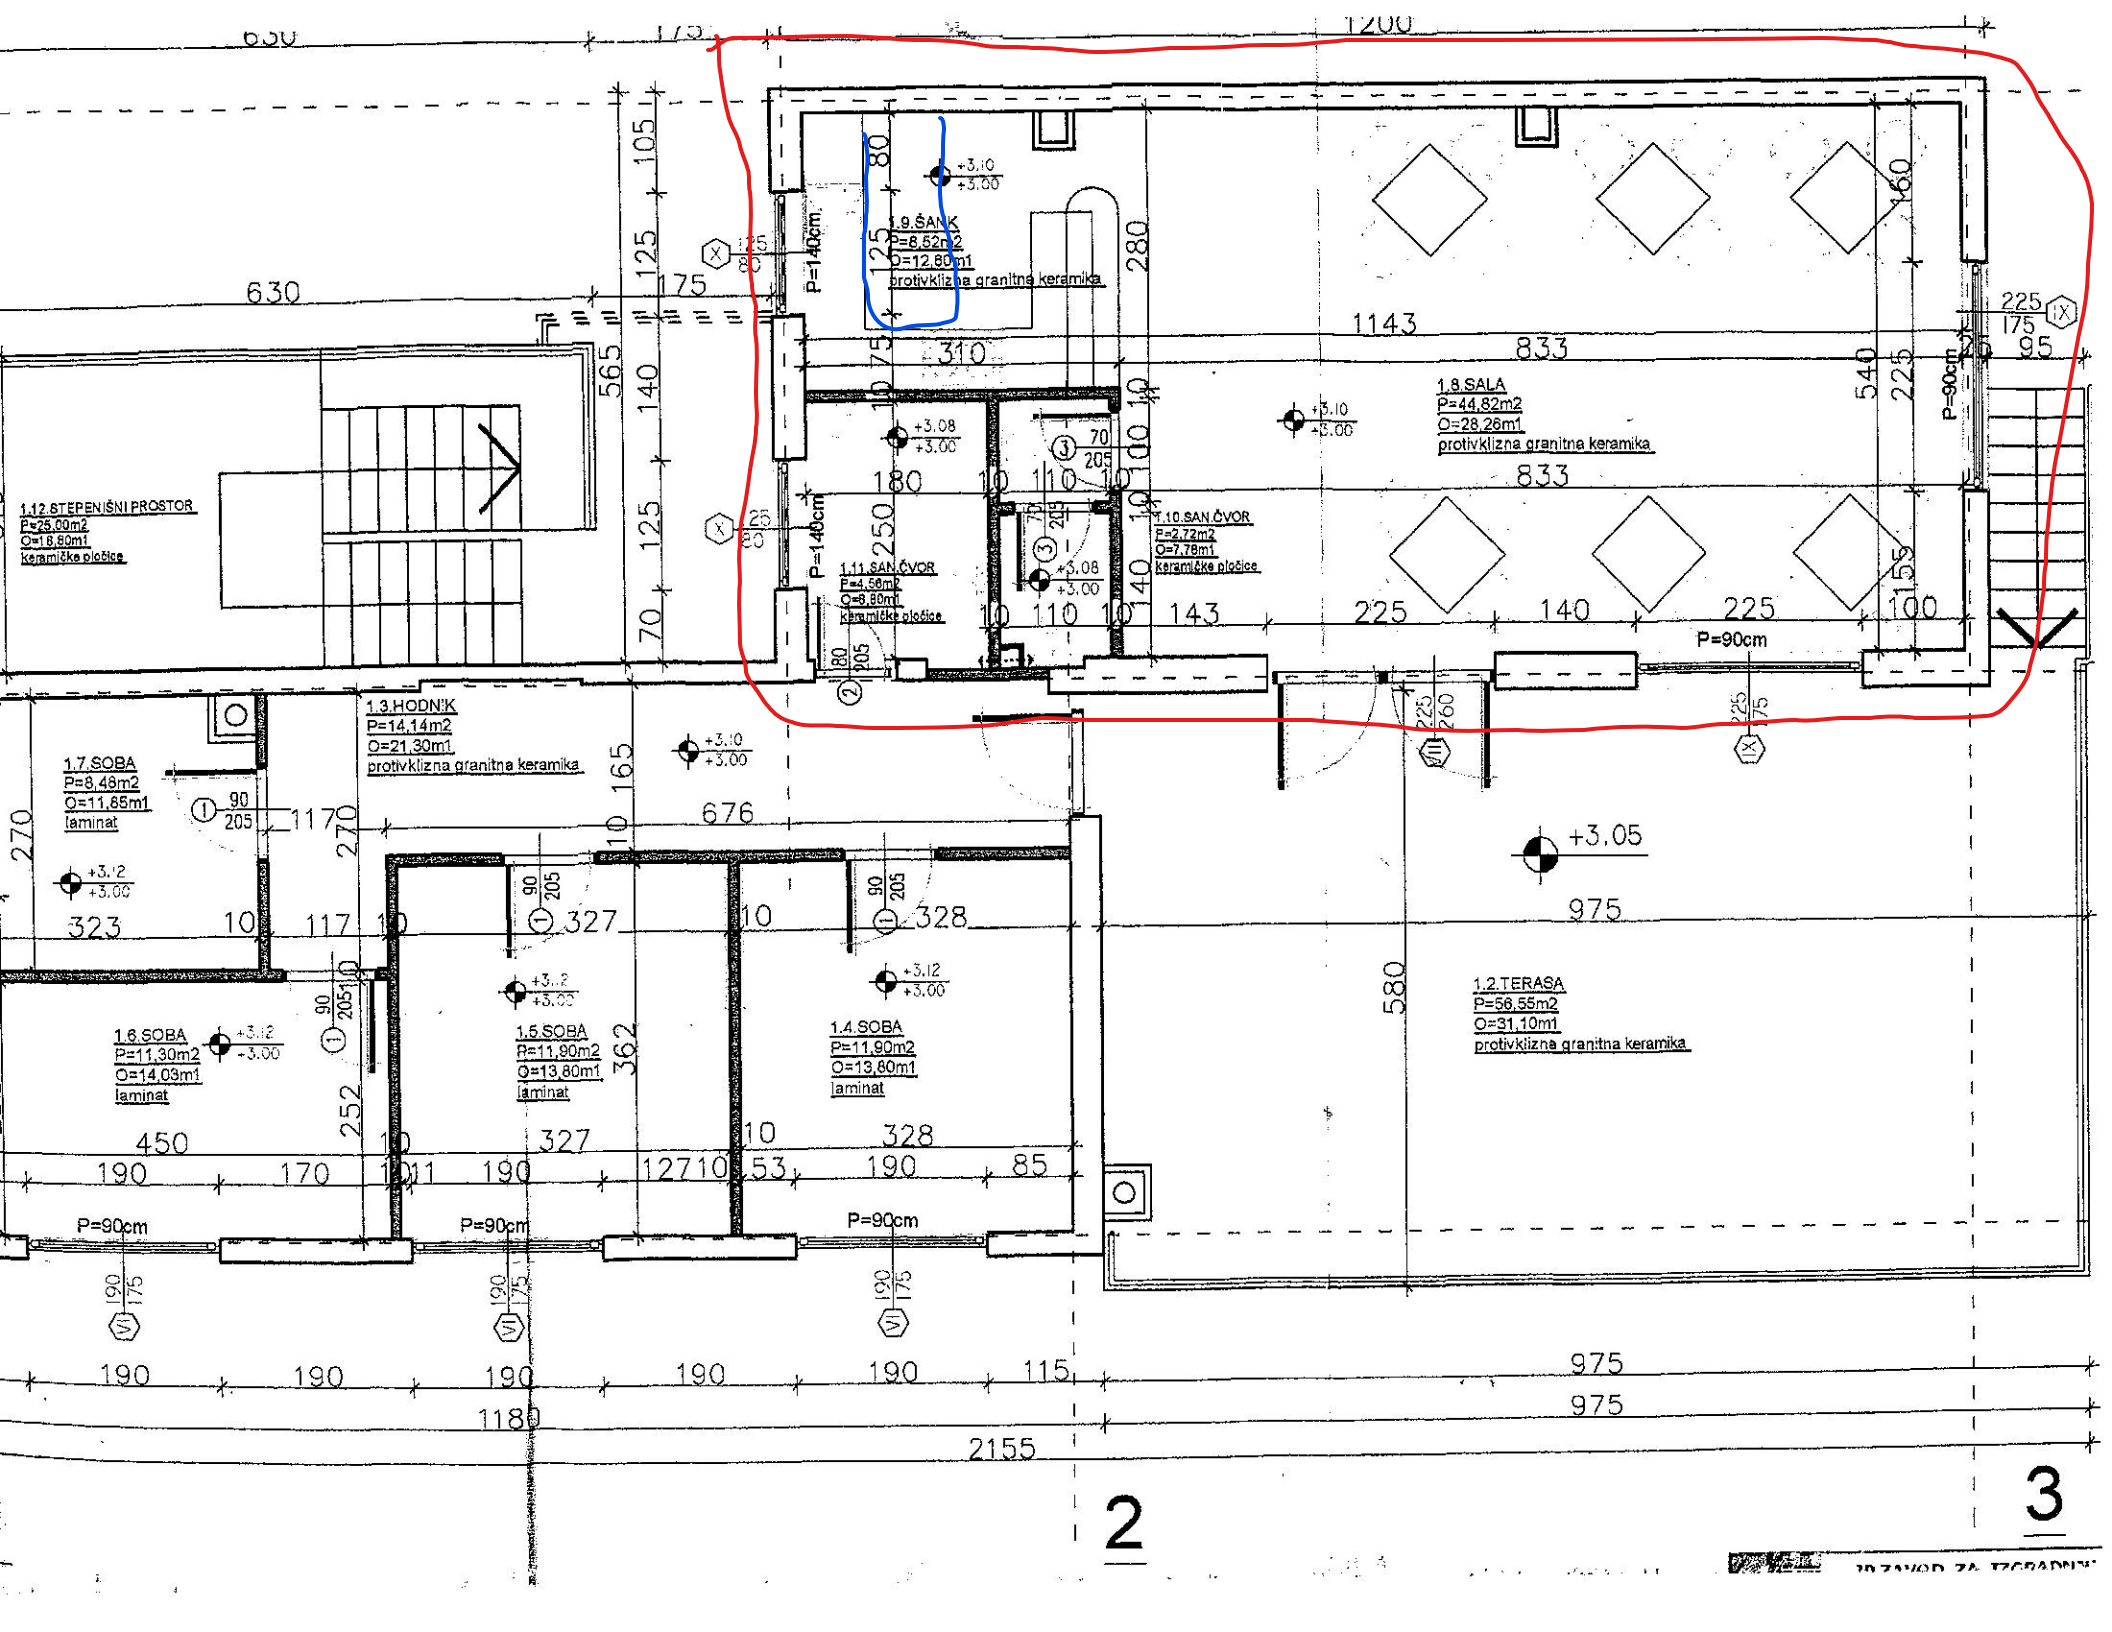
1.12.STEPENIŠNI PROSTOR
P=25,00m2
O=18,80m1
keramičke pločice
1.9.ŠANK
P=8,52m2
O=12,80m1
protivklizna granitna keramika
1.11.SAN.ČVOR
P=4,56m2
O=8,80m1
keramičke pločice
1.10.SAN.ČVOR
P=2,72m2
O=7,78m1
keramičke pločice
1.8.SALA
P=44,82m2
O=28,26m1
protivklizna granitna keramika
1.3.HODNIK
P=14,14m2
O=21,30m1
protivklizna granitna keramika
1.7.SOBA
P=8,48m2
O=11,65m1
laminat
1.6.SOBA
P=11,30m2
O=14,03m1
laminat
1.5.SOBA
P=11,90m2
O=13,80m1
laminat
1.4.SOBA
P=11,90m2
O=13,80m1
laminat
1.2.TERASA
P=56,55m2
O=31,10m1
protivklizna granitna keramika
P=140cm
P=90cm
+3.10
+3.00
+3.08
+3.12
+3.05
2
3