



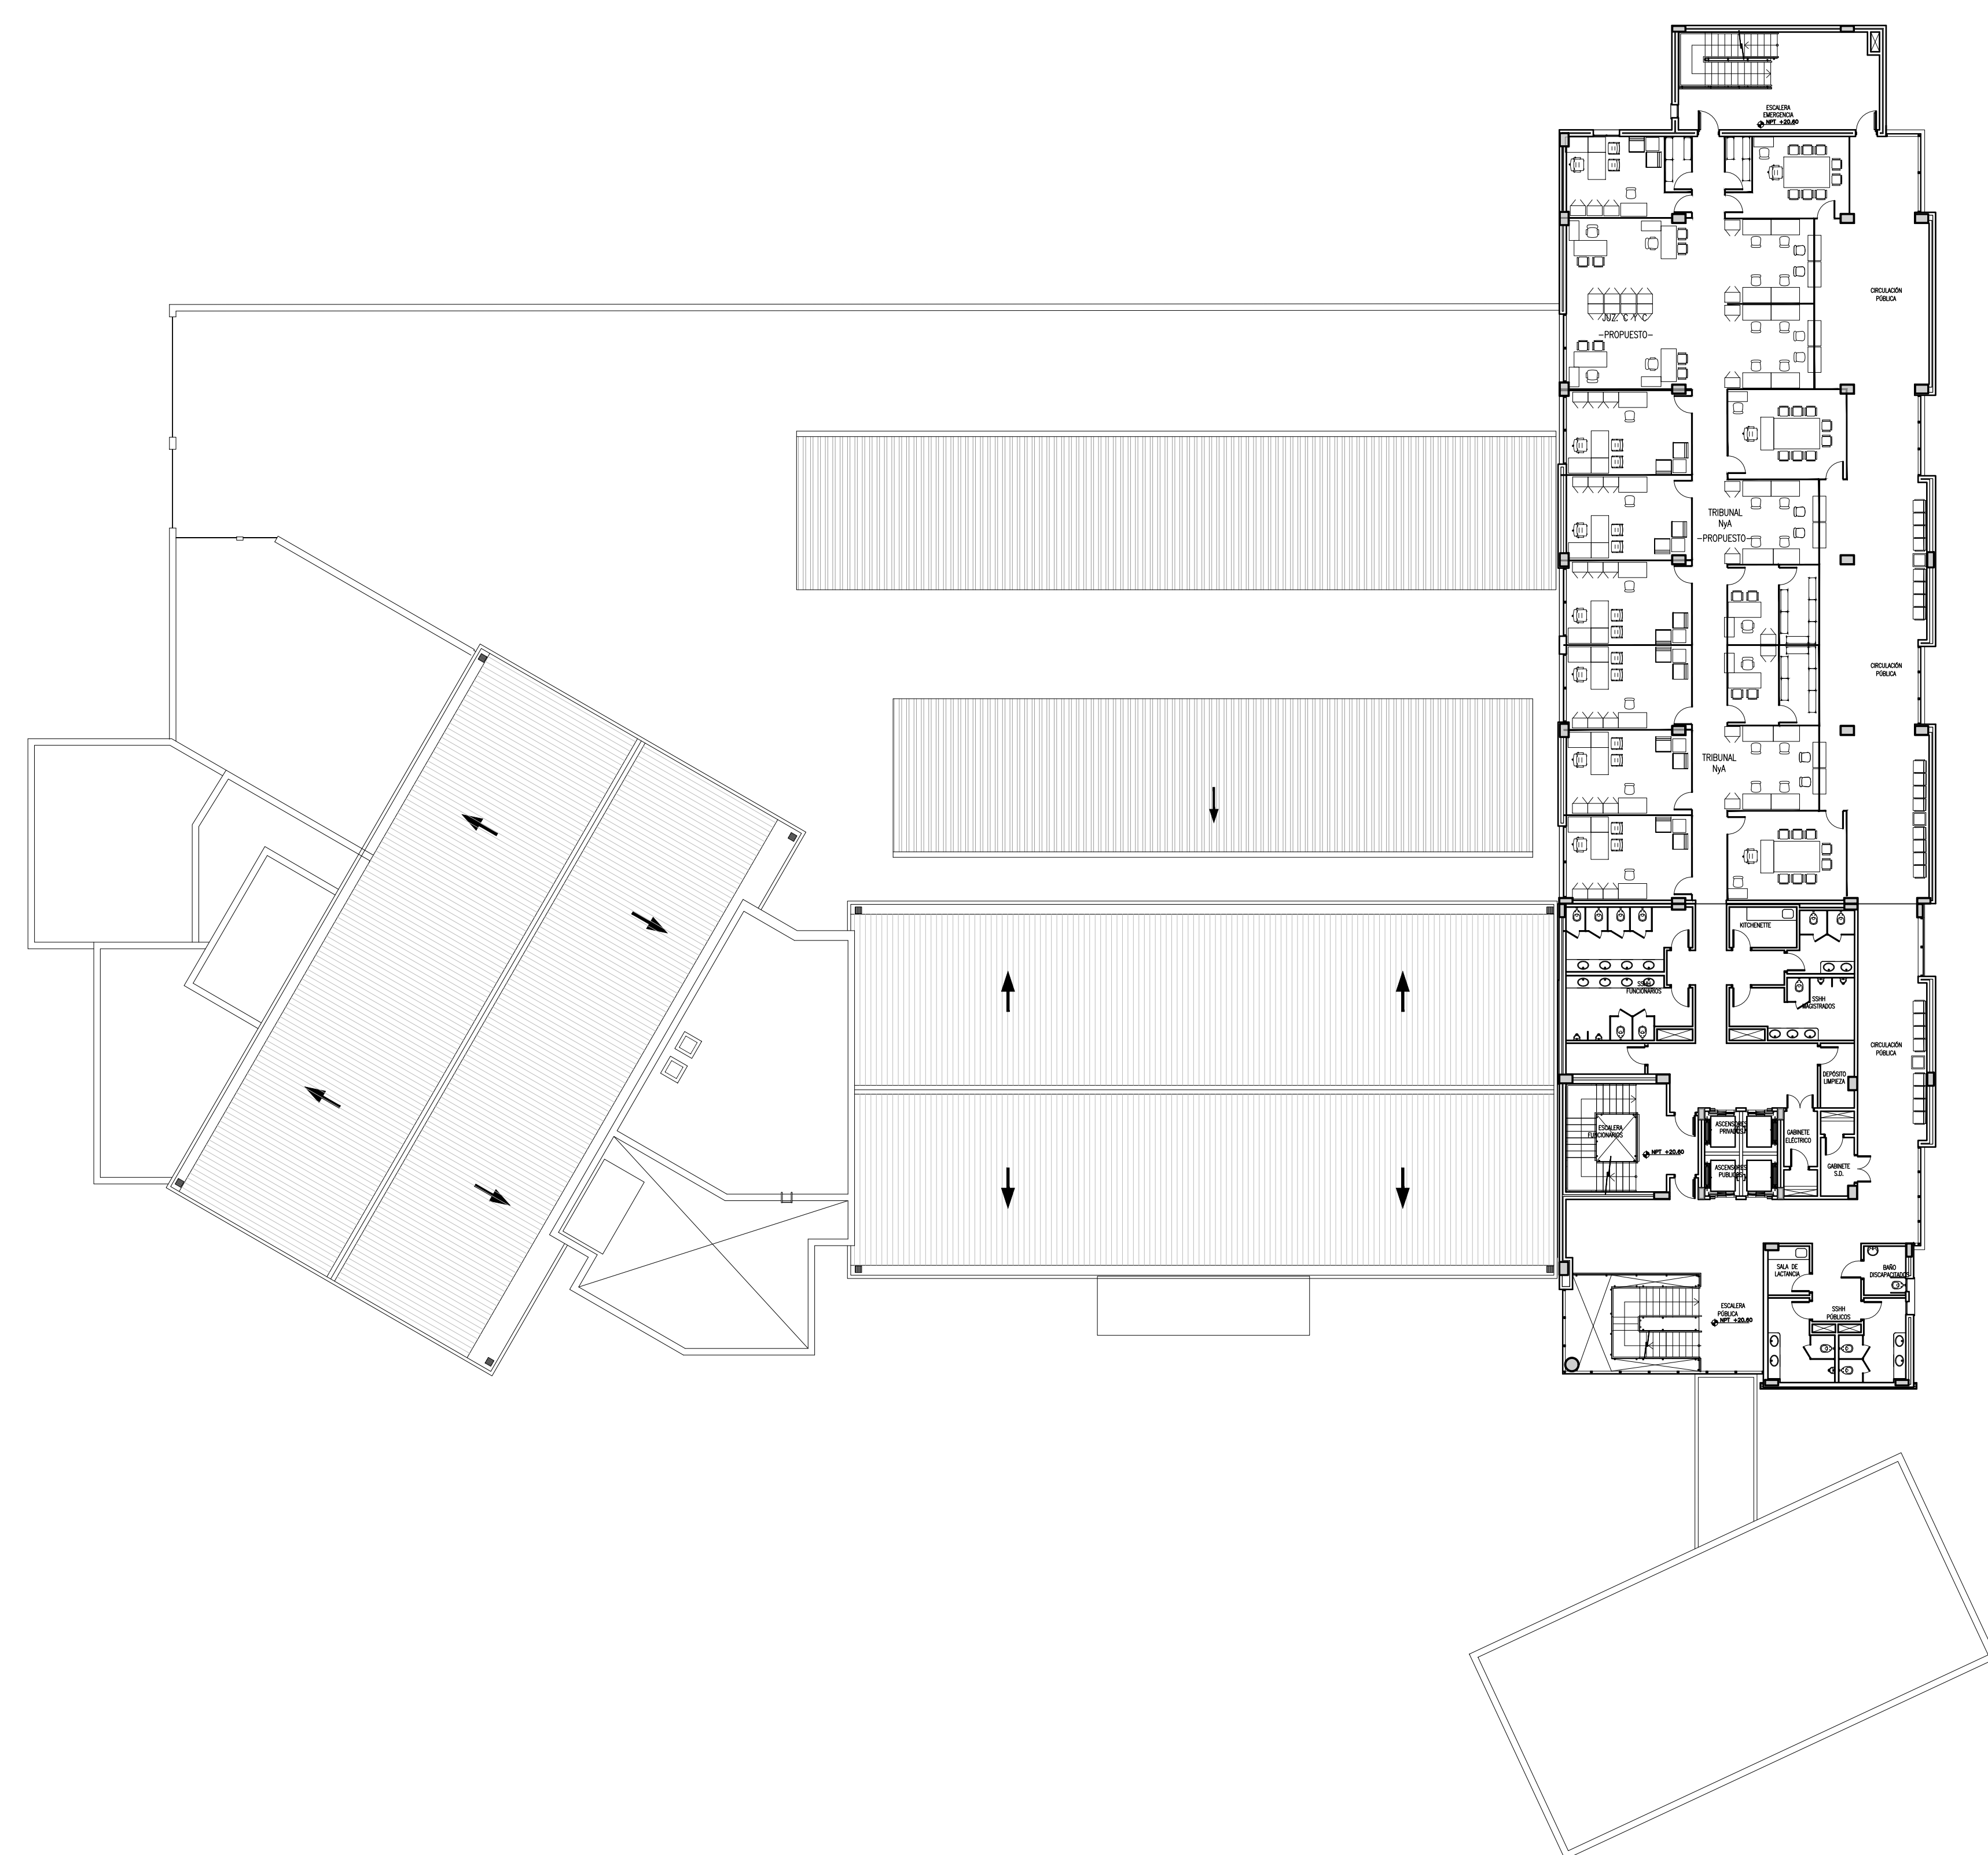

QUINTO PISO
Sup. : 998m2

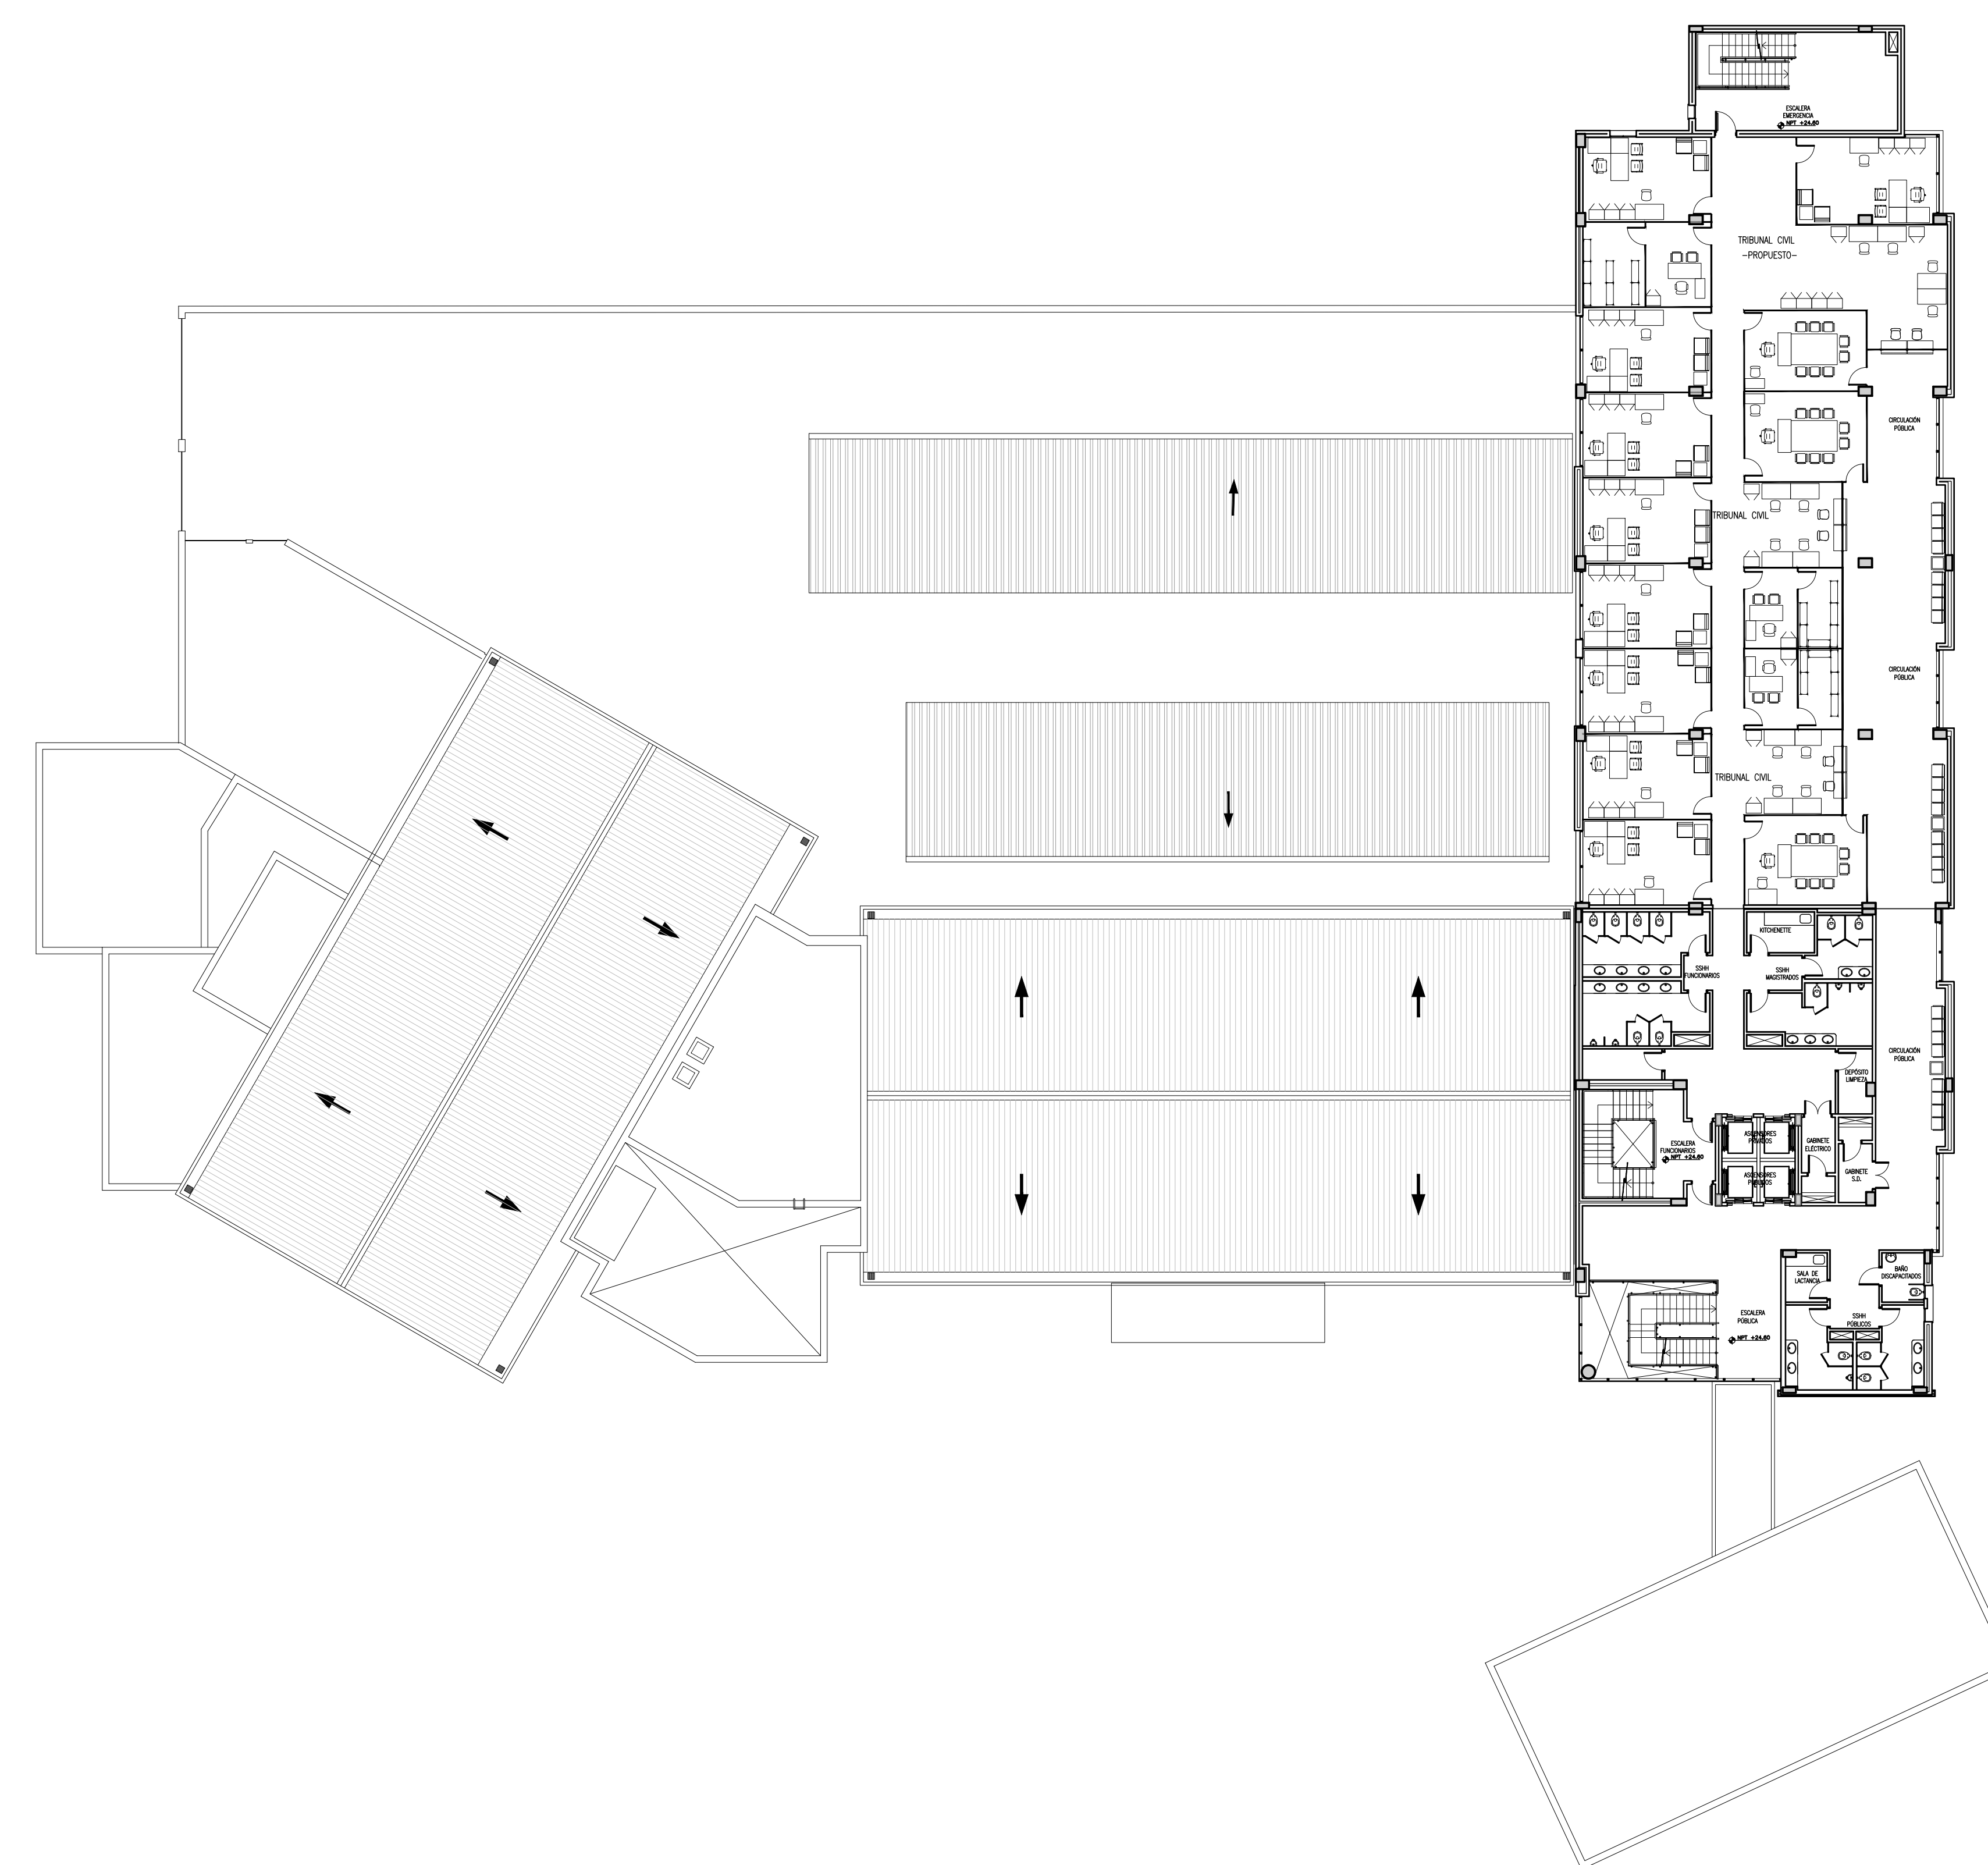

SEXTO PISO
Sup. : 998m2