

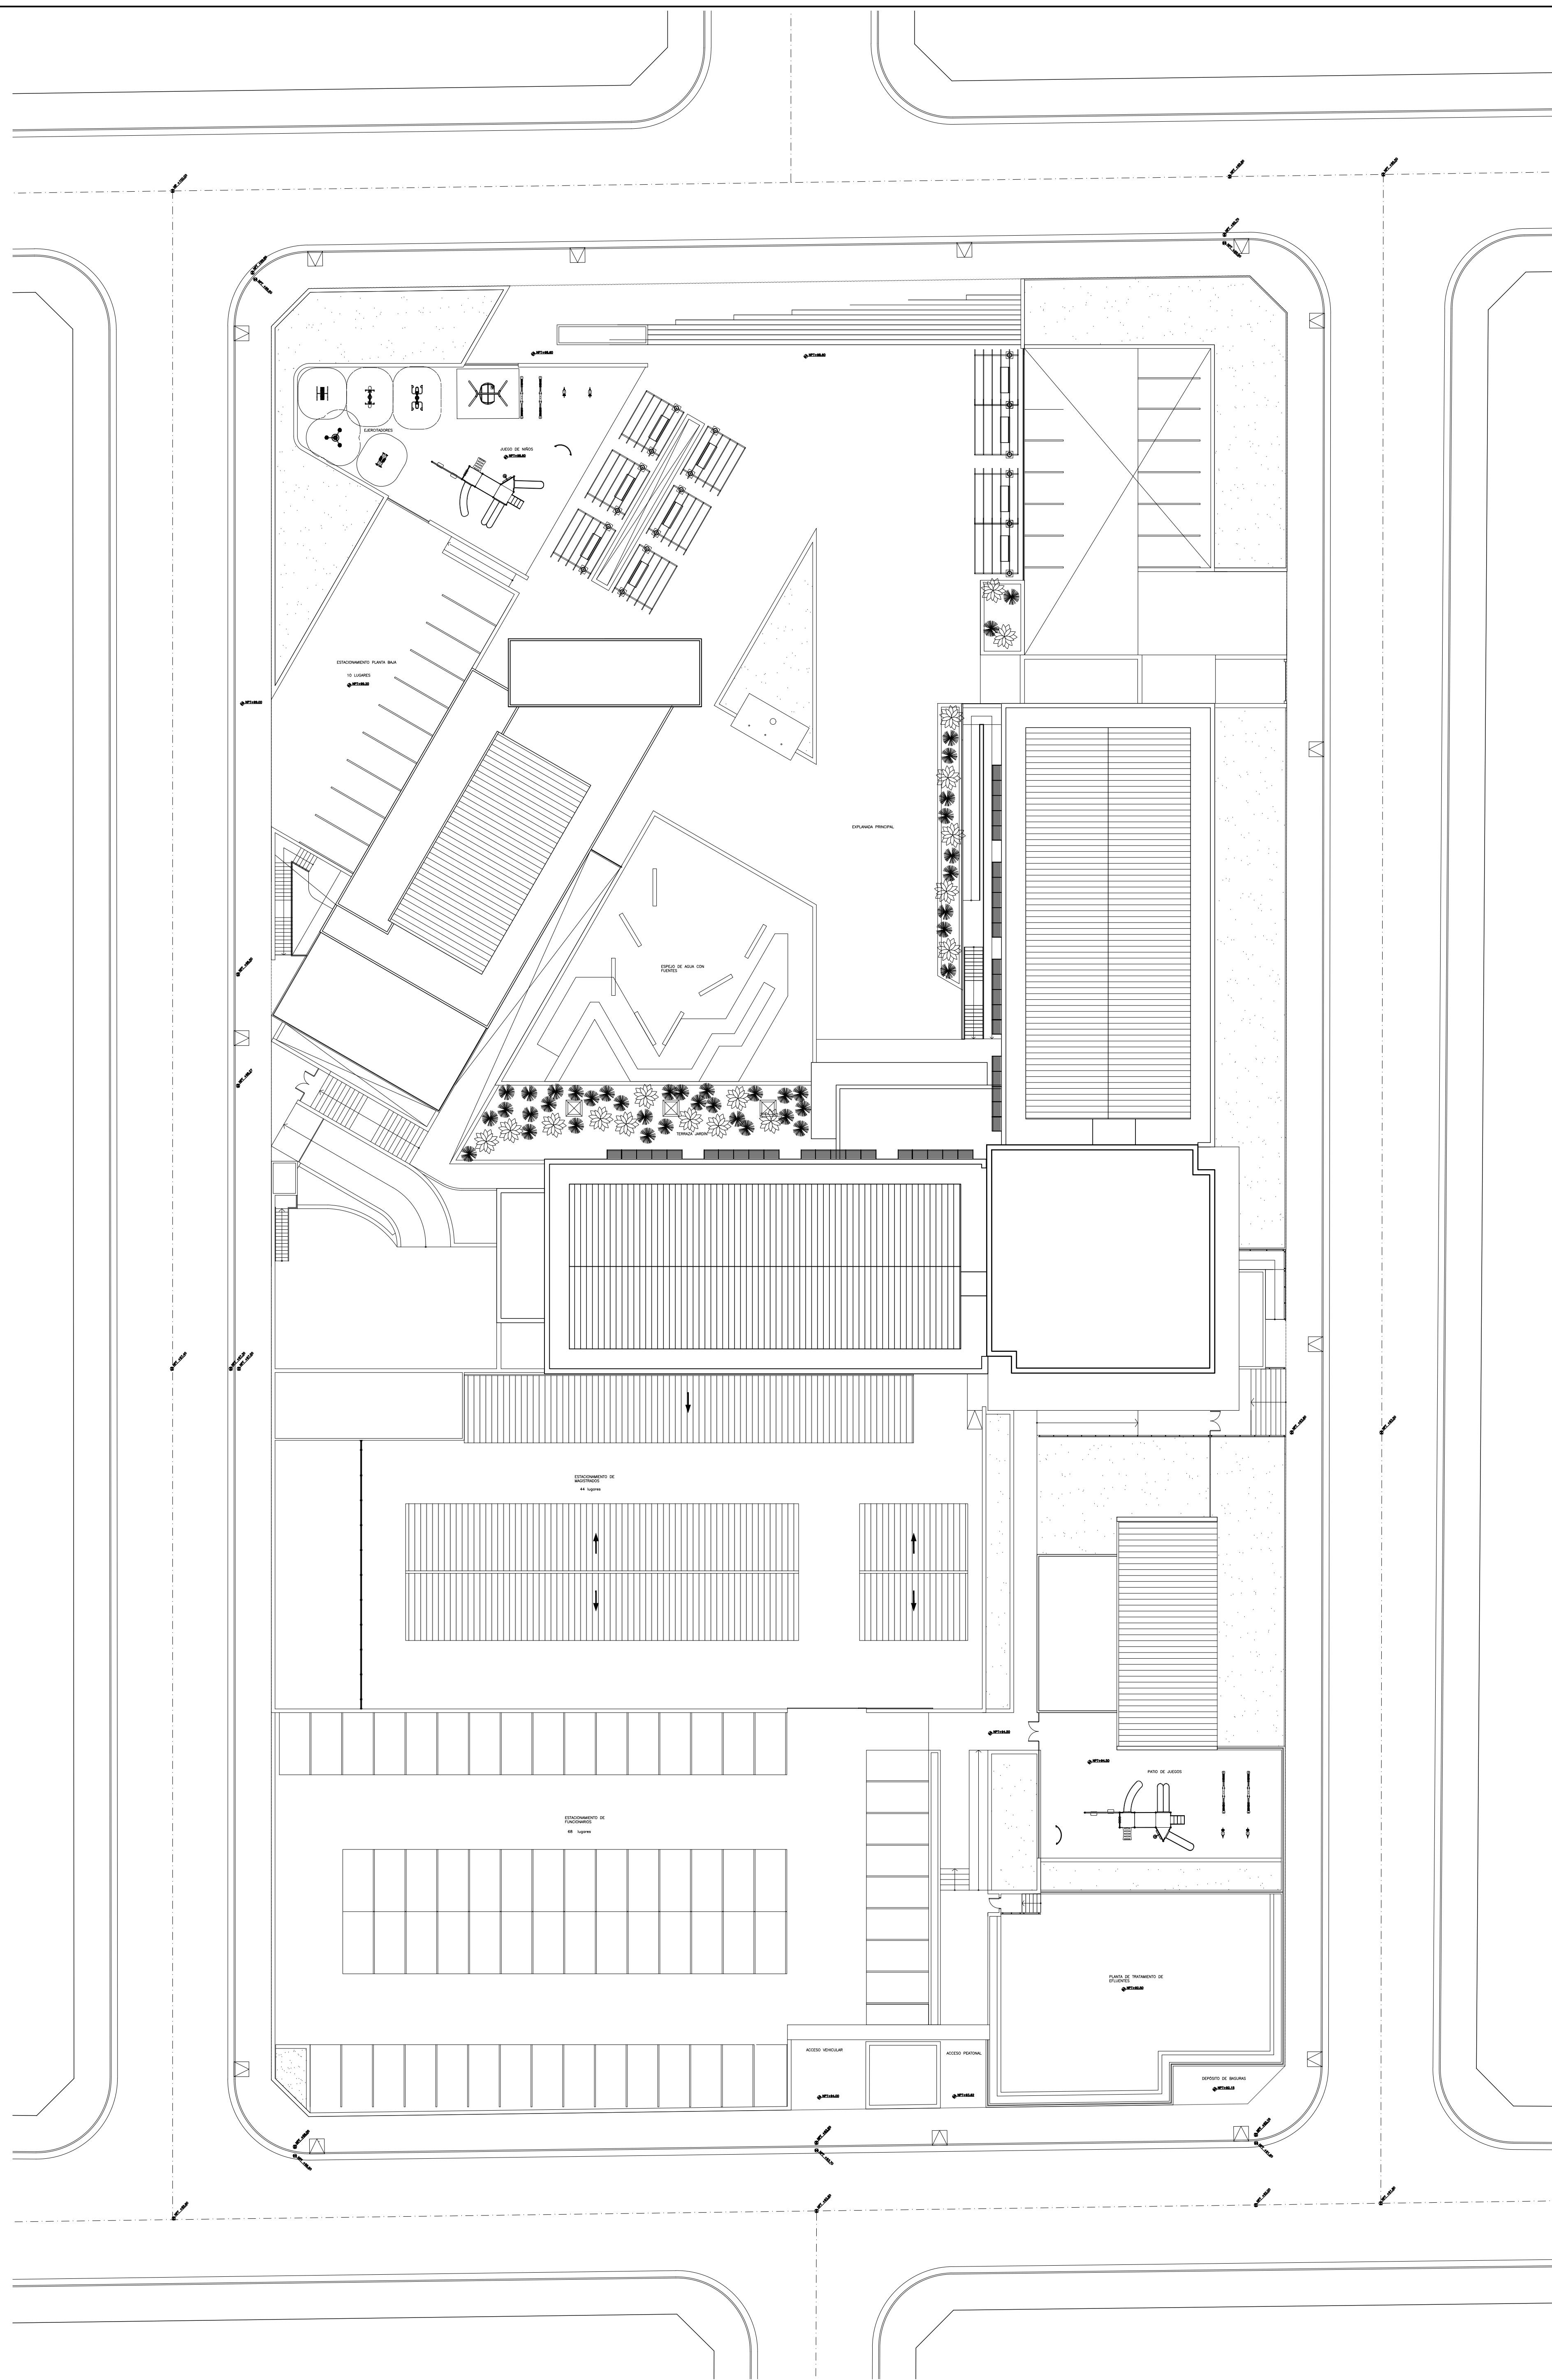
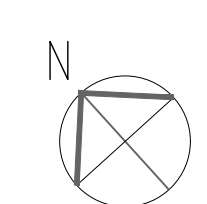


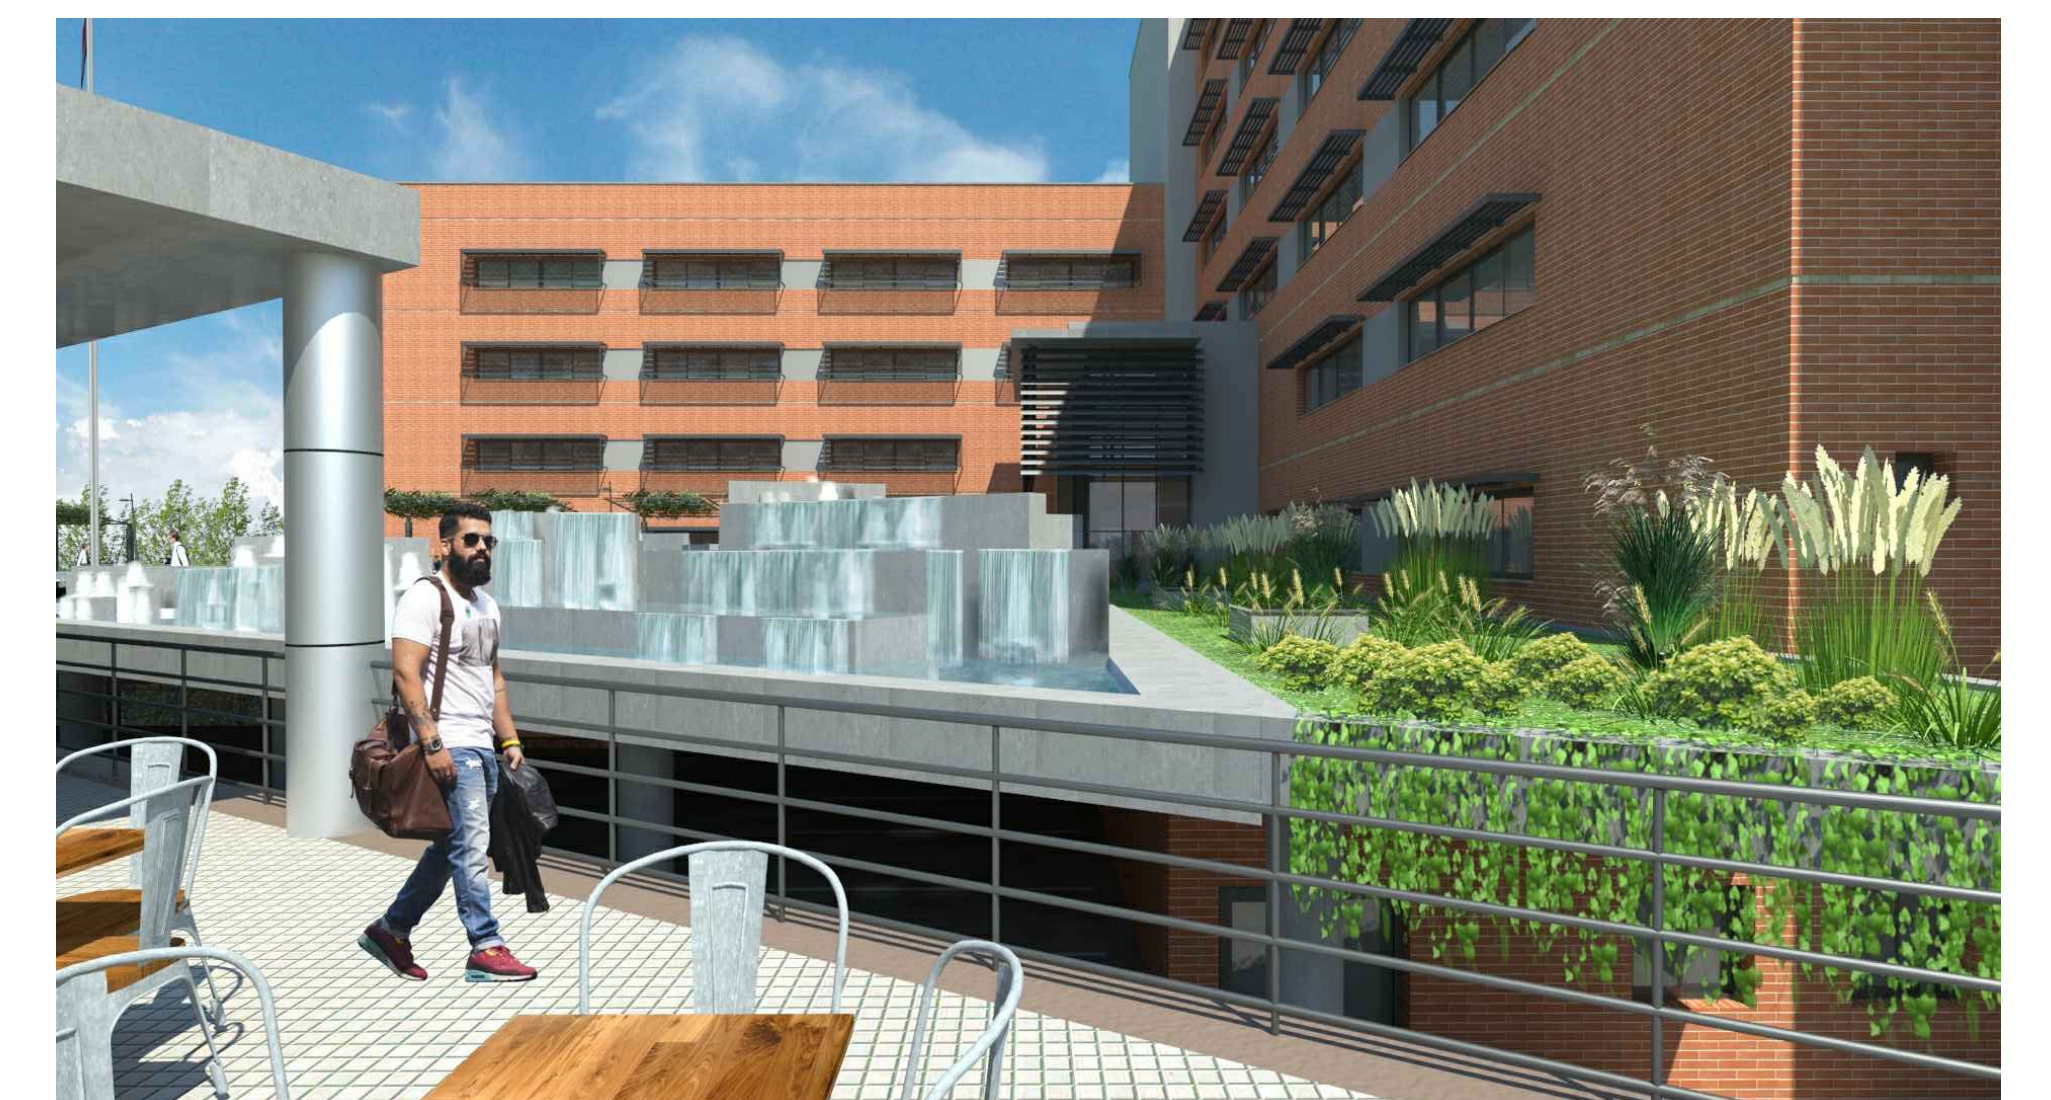


VISTAS DEL CONJUNTO

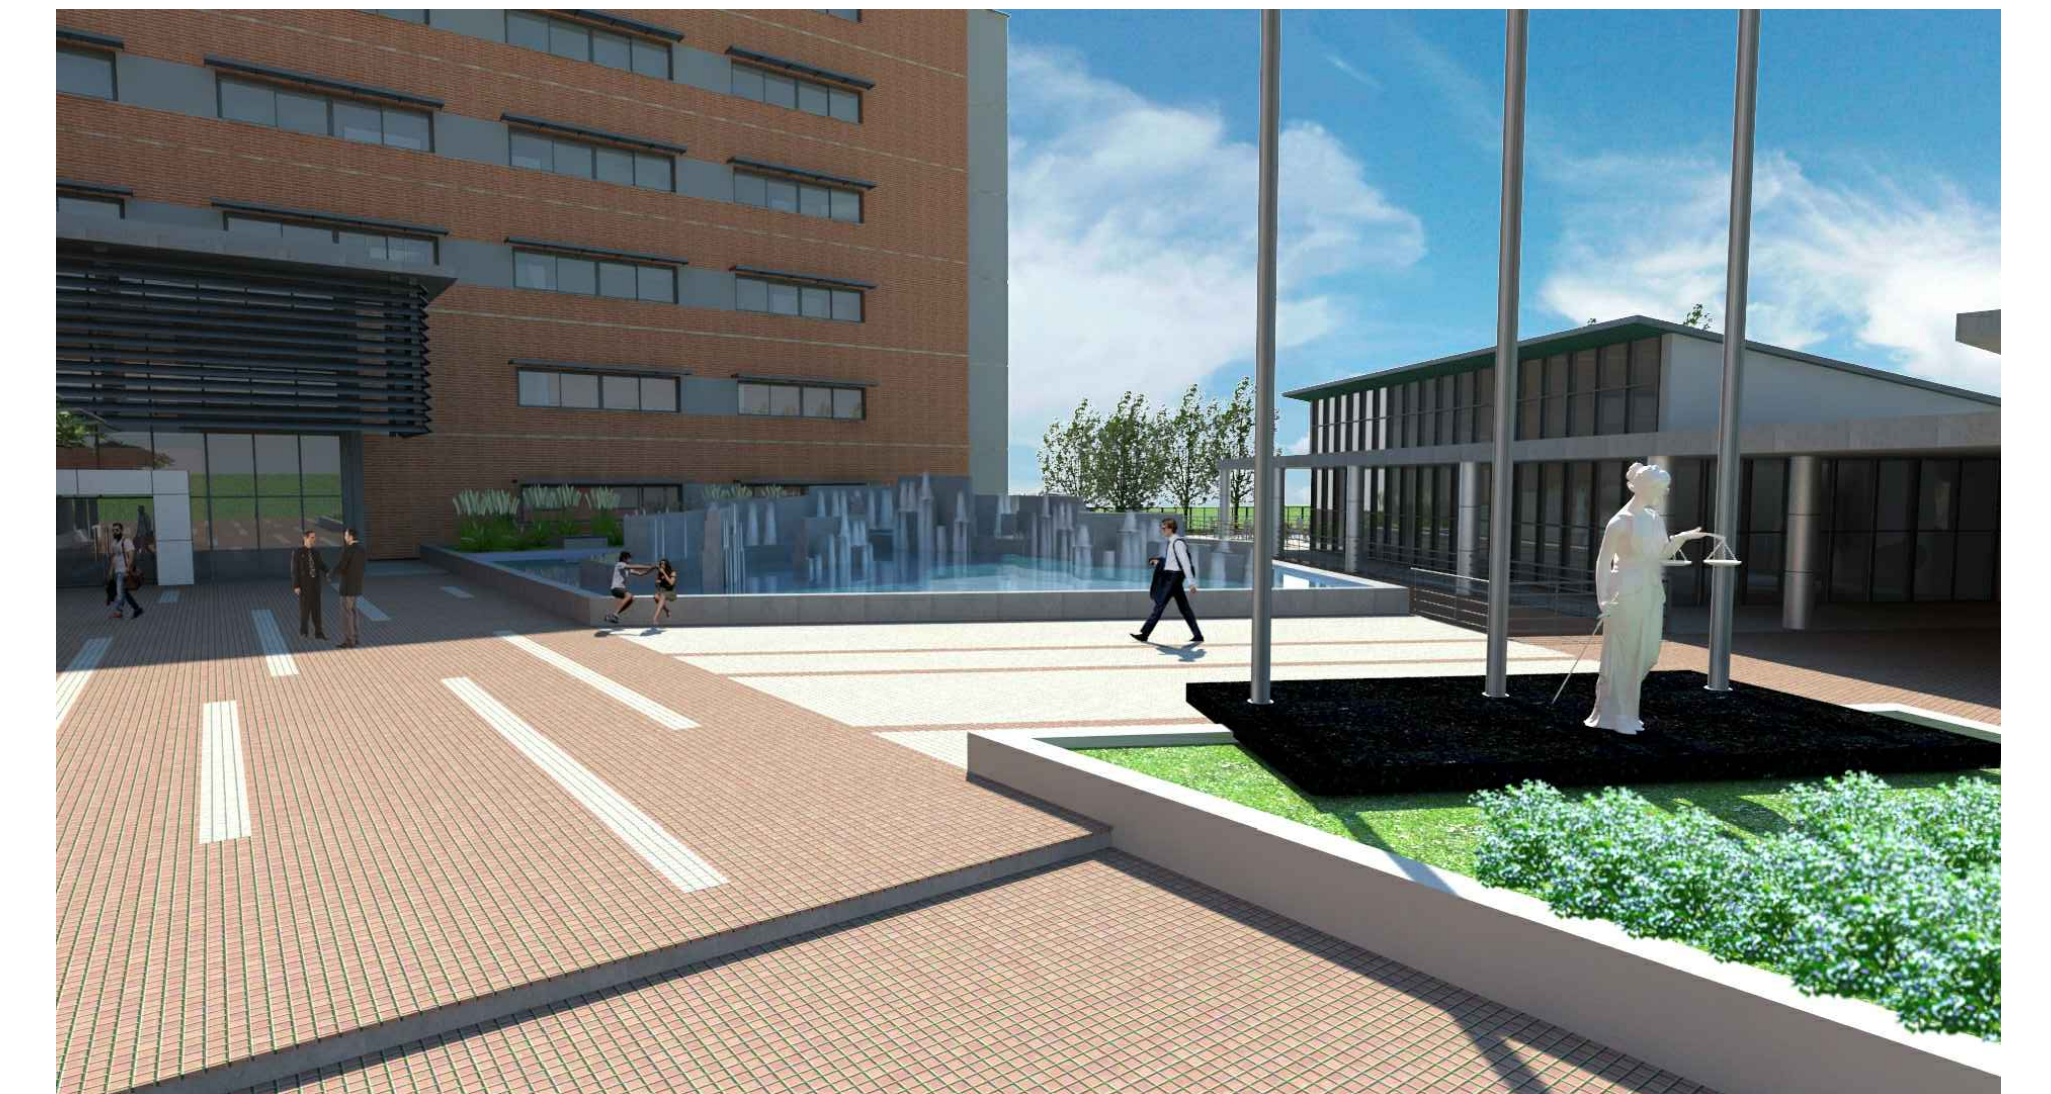

escala 1/250

PLANTA DE GENERAL DE TECHOS
Sup. total cubierta 15.687 m2

PALACIO DE JUSTICIA DE SALTO DEL GUAIRÁ
ANTEPROYECTO

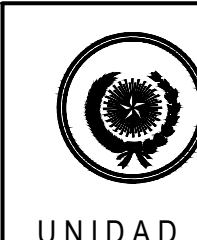

UNIDAD DE GERENCIAMIENTO DEL PROYECTO PARI/97/021
PROGRAMA DE INFRAESTRUCTURA C.S.J./P.N.U.D.

03