




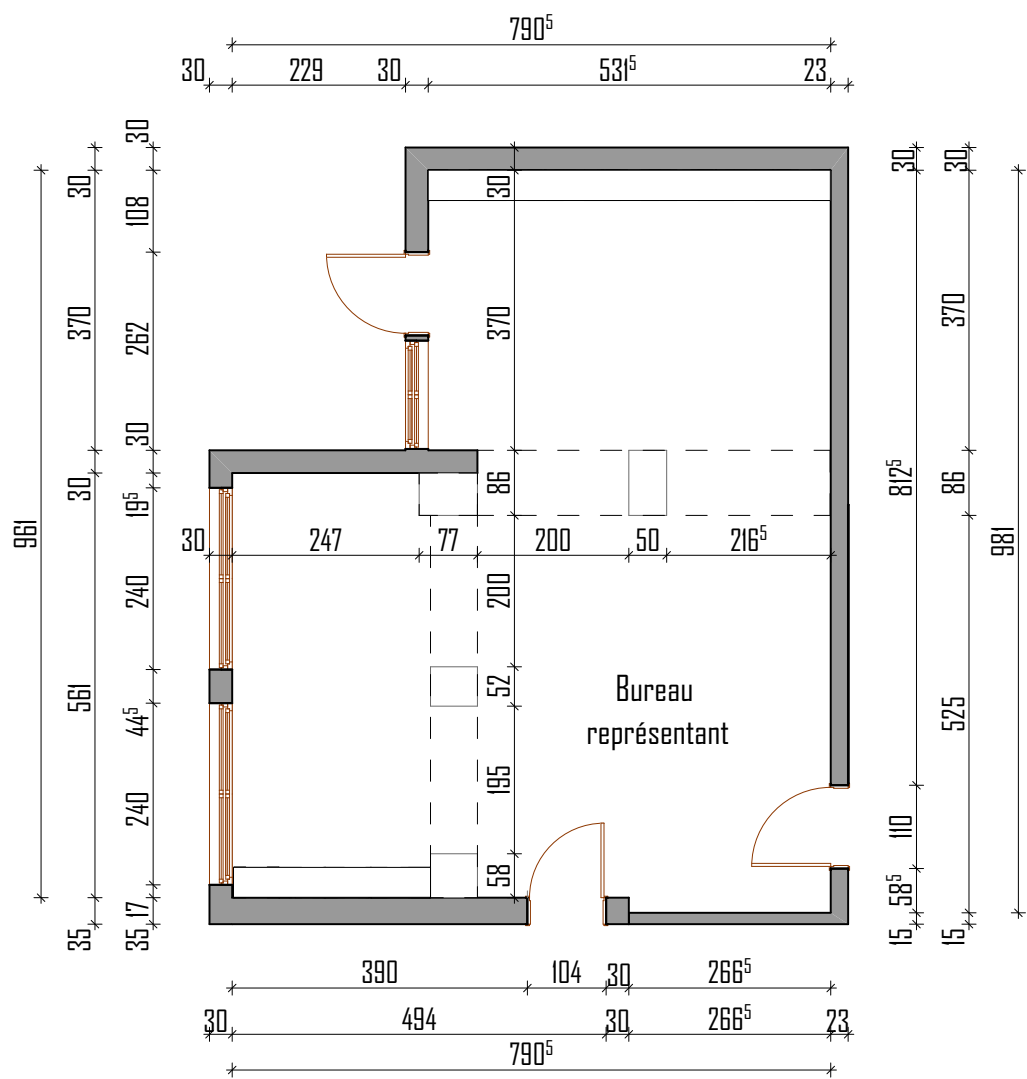


Mobilier 1

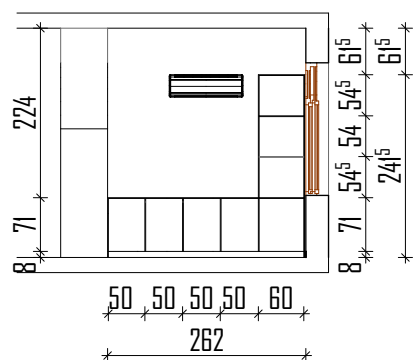

Façade frontale

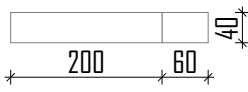


Vue en plan

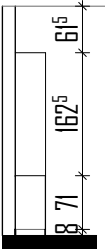


Coupe AA


Mobilier 2

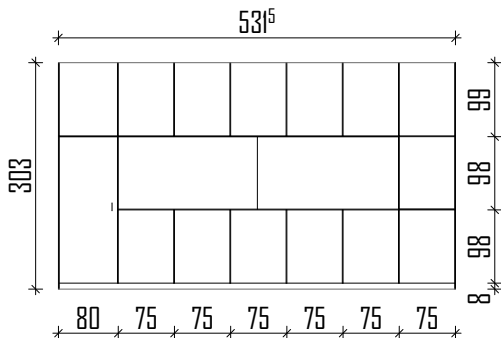

Façade frontale

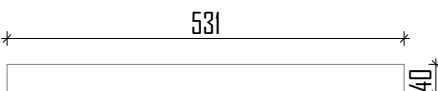


Vue en plan

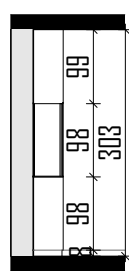

Coupe AA






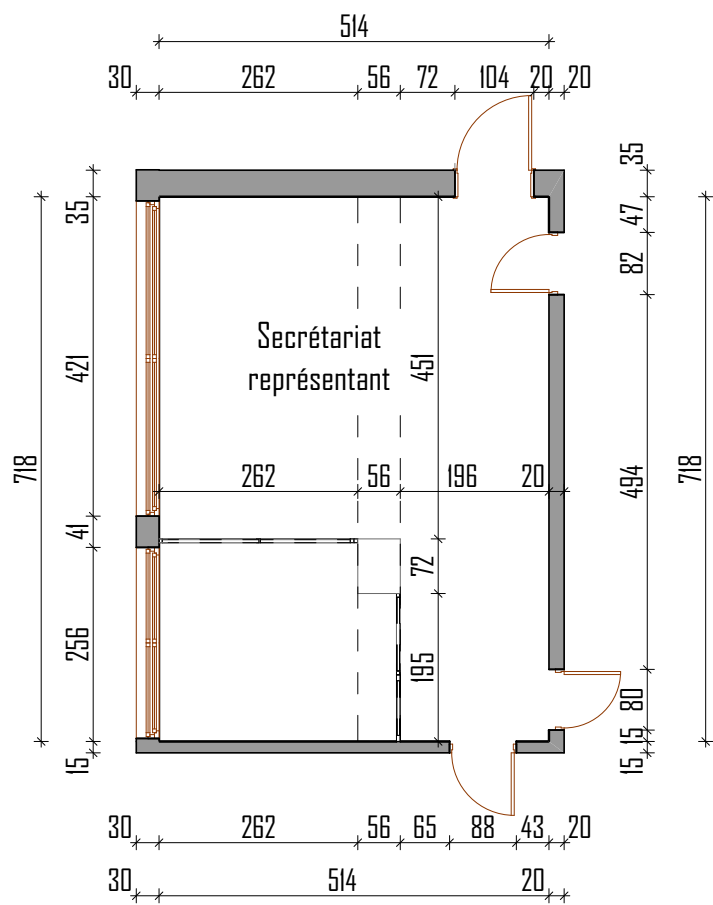


Vue en plan côté

Mobilier 1

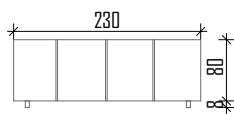

Façade frontale

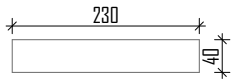


Vue en plan




Coupe AA



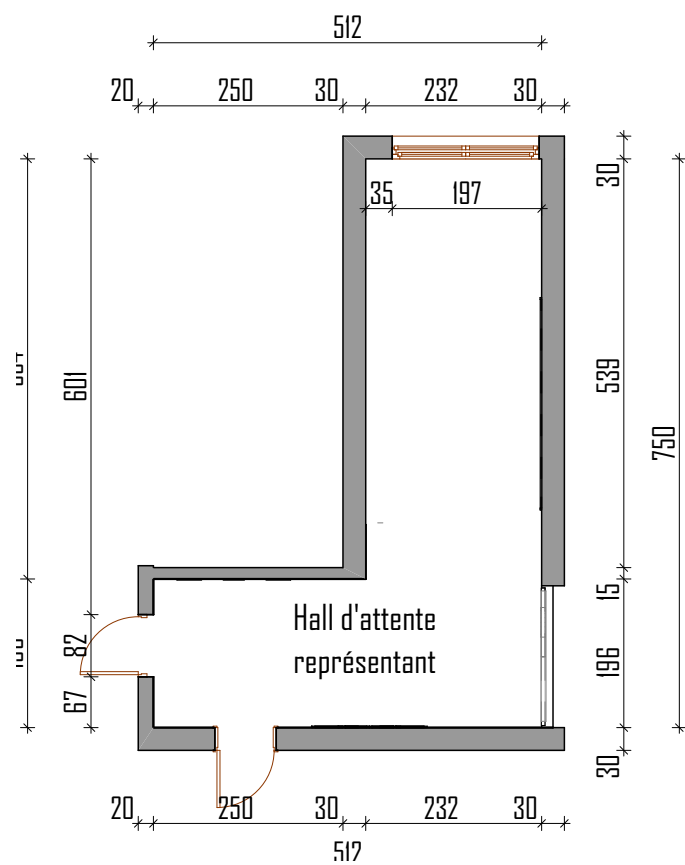


Vue en plan côté

Mobilier 1 (Rangement bas)

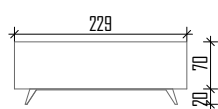

Façade frontale

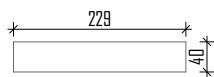

Vue en plan



Coupe AA

Mobilier 2 (guéridon)




Vue en plan




Façade frontale

Mobilier 3

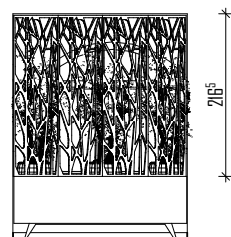


Façade frontale



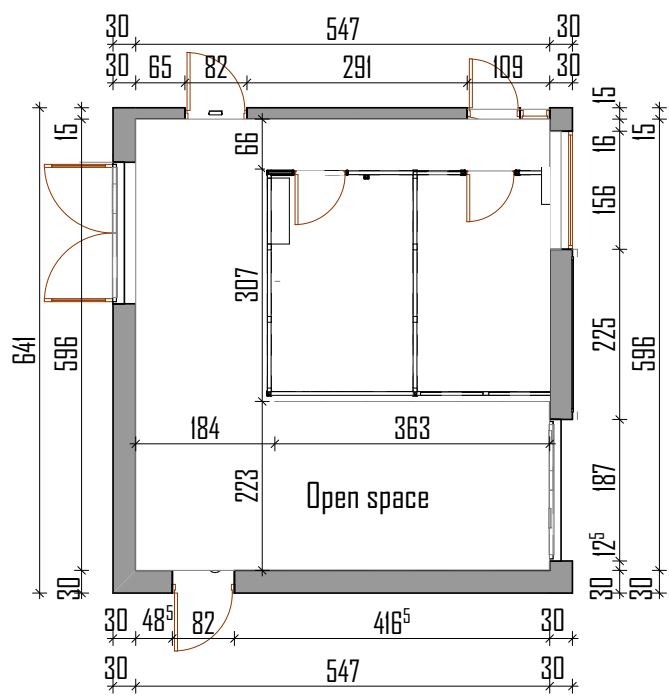


Vue en plan côté

Cloisons métalliques

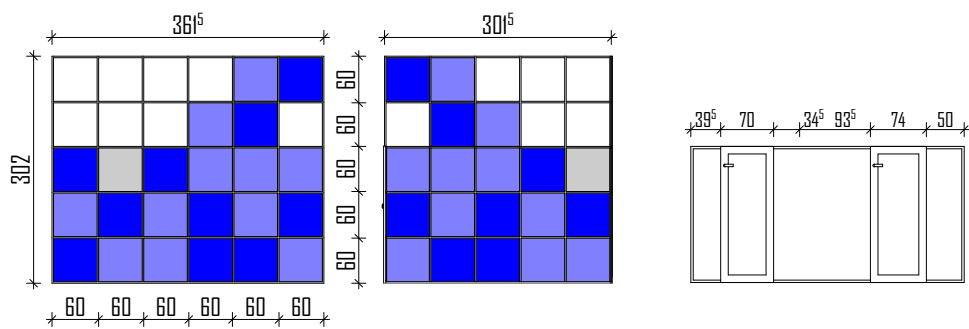


Façades

Détails rangements intégrés cloison

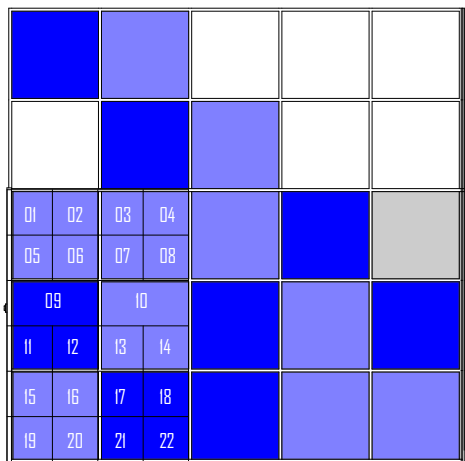

Façade frontale distribution caissons



E: 1/50

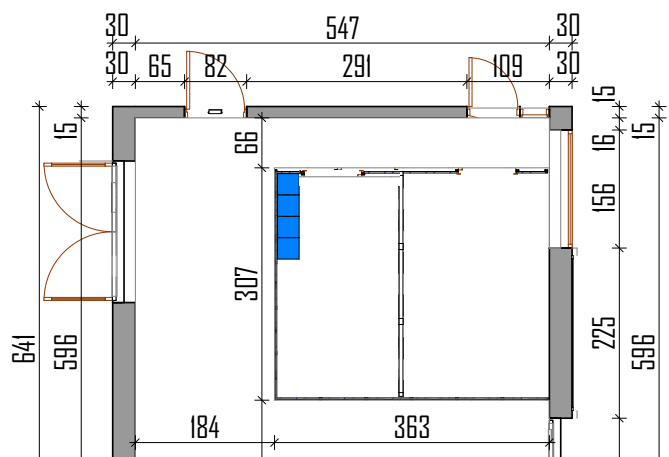


Vue en plan emplacement caissons






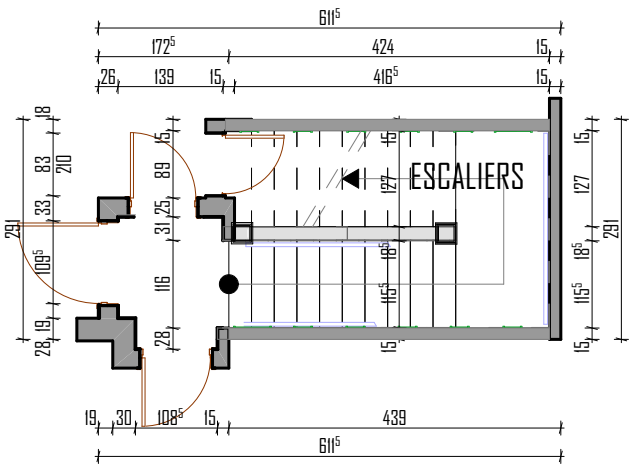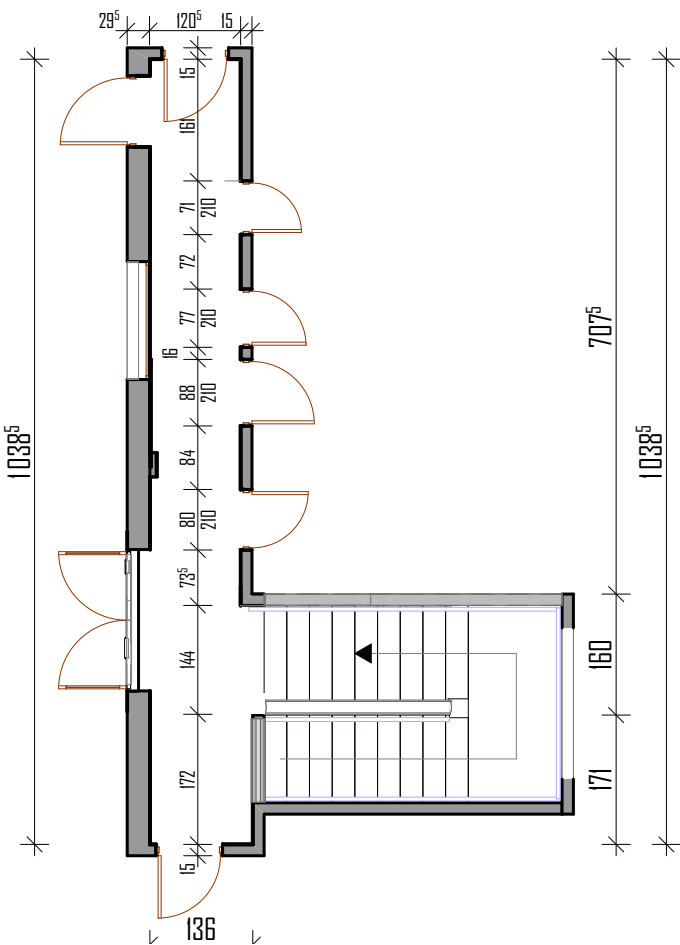




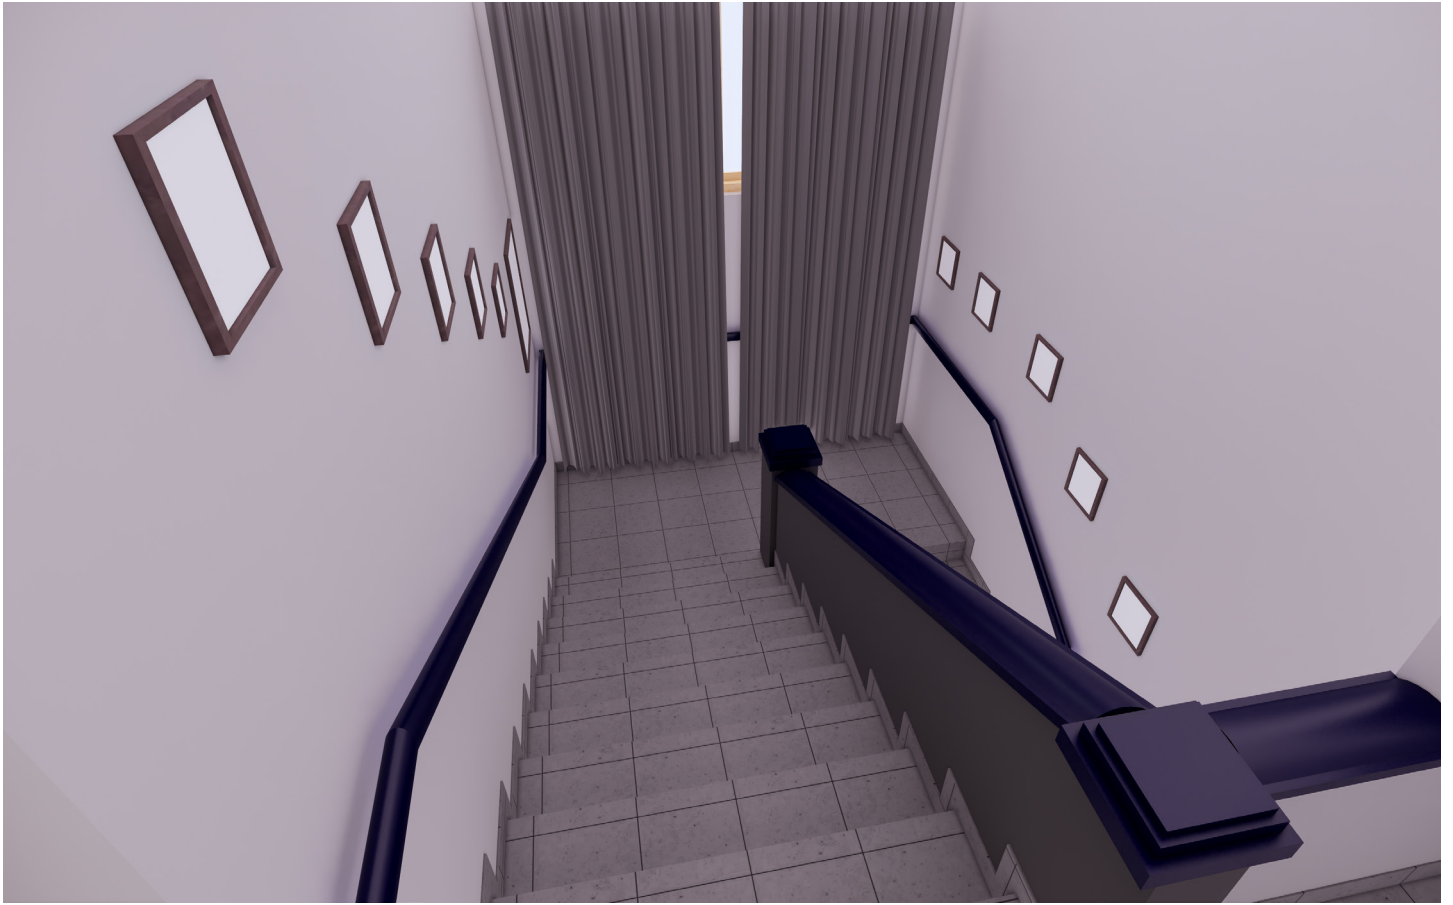

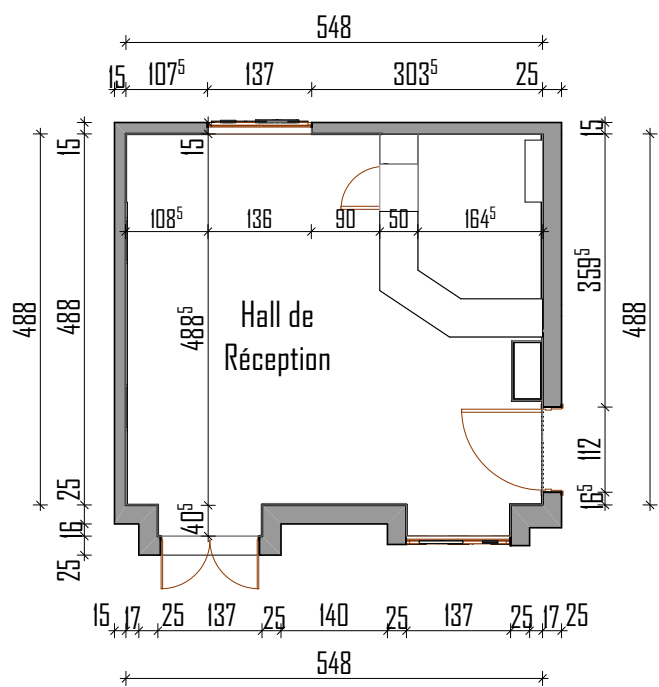

Vue en plan côté

Mobilier 1 (comptoir)

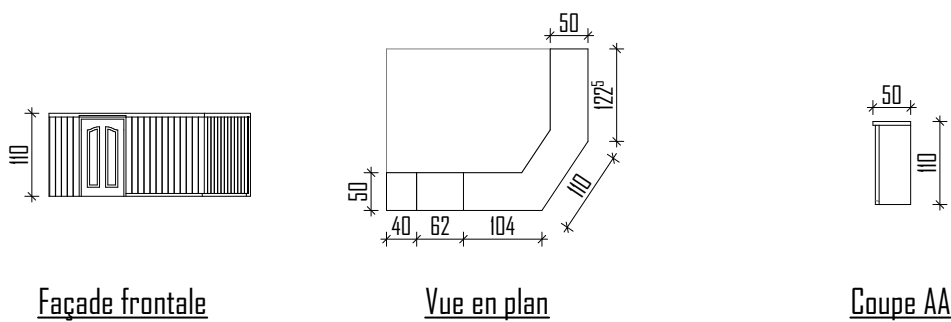


Mobilier 2 (guéridon)

Tableau d'affichage






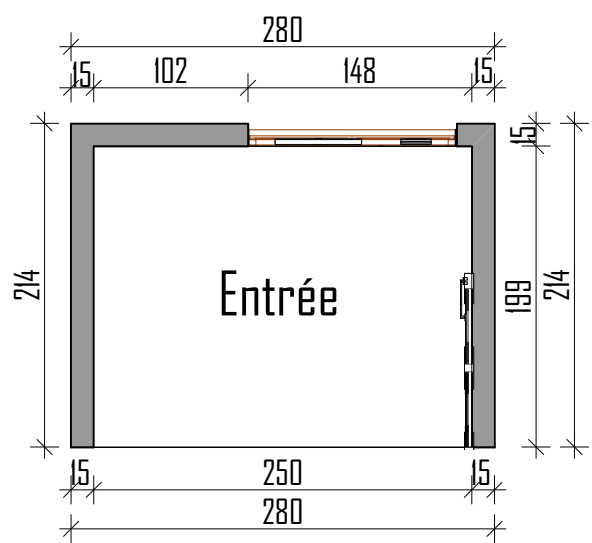

Vue en plan côté


Mobilier 1 (boîte courrier)

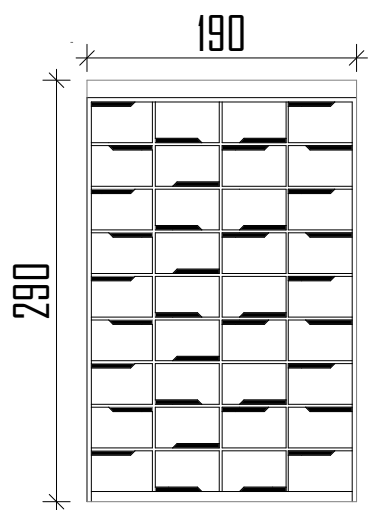

Façade frontale




Vue en plan

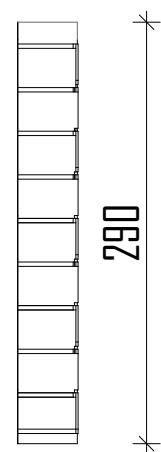


Coupe AA



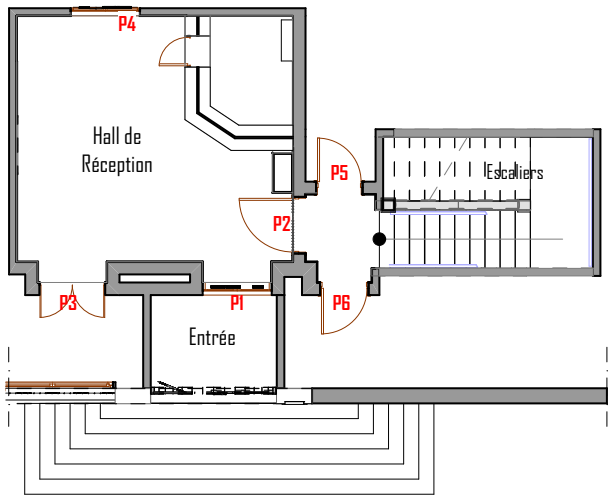

Portes RDC

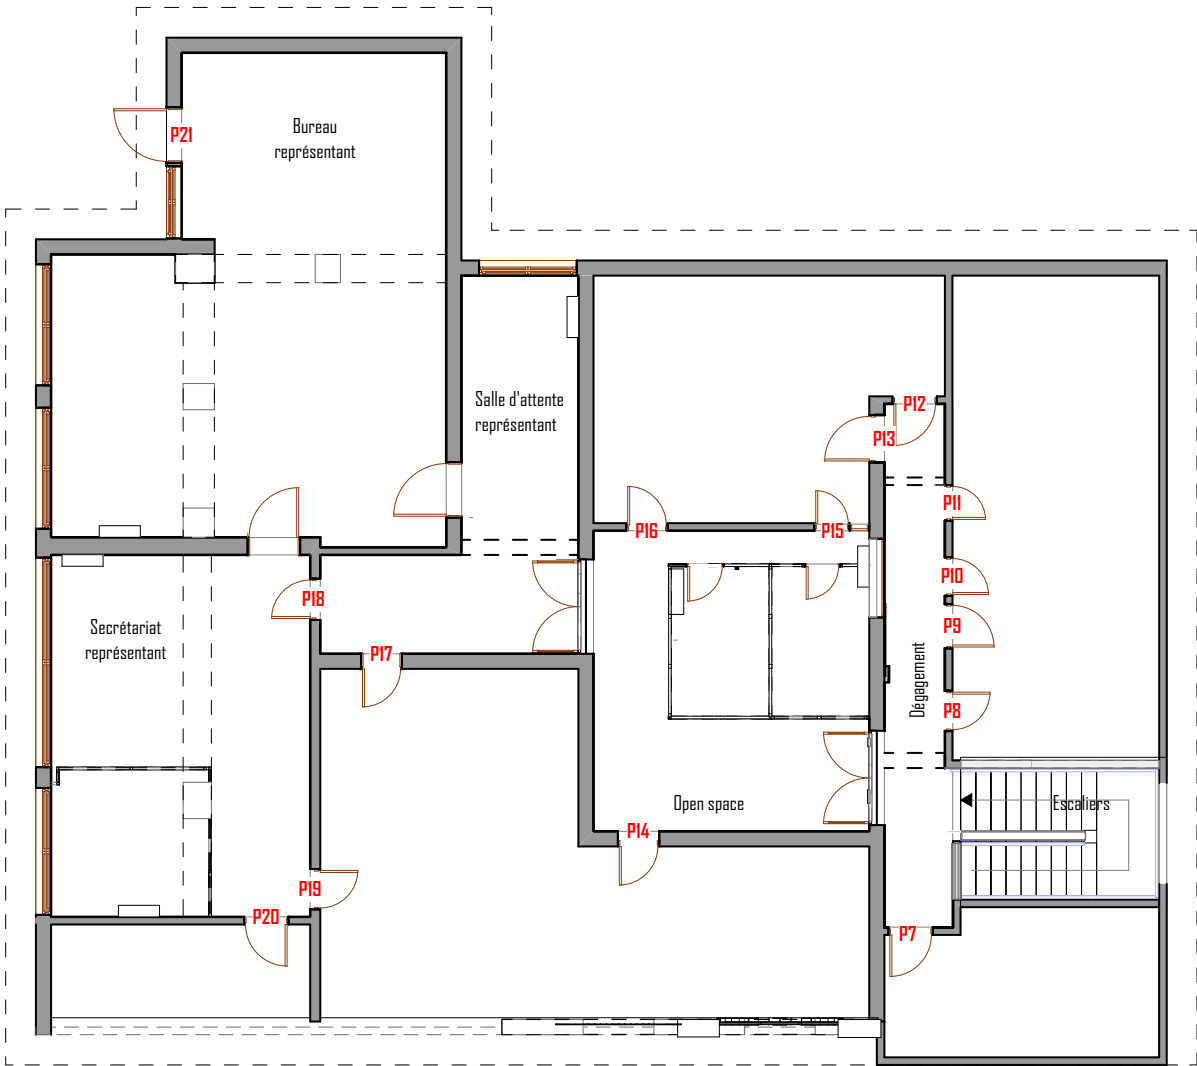

Portes R+1

