




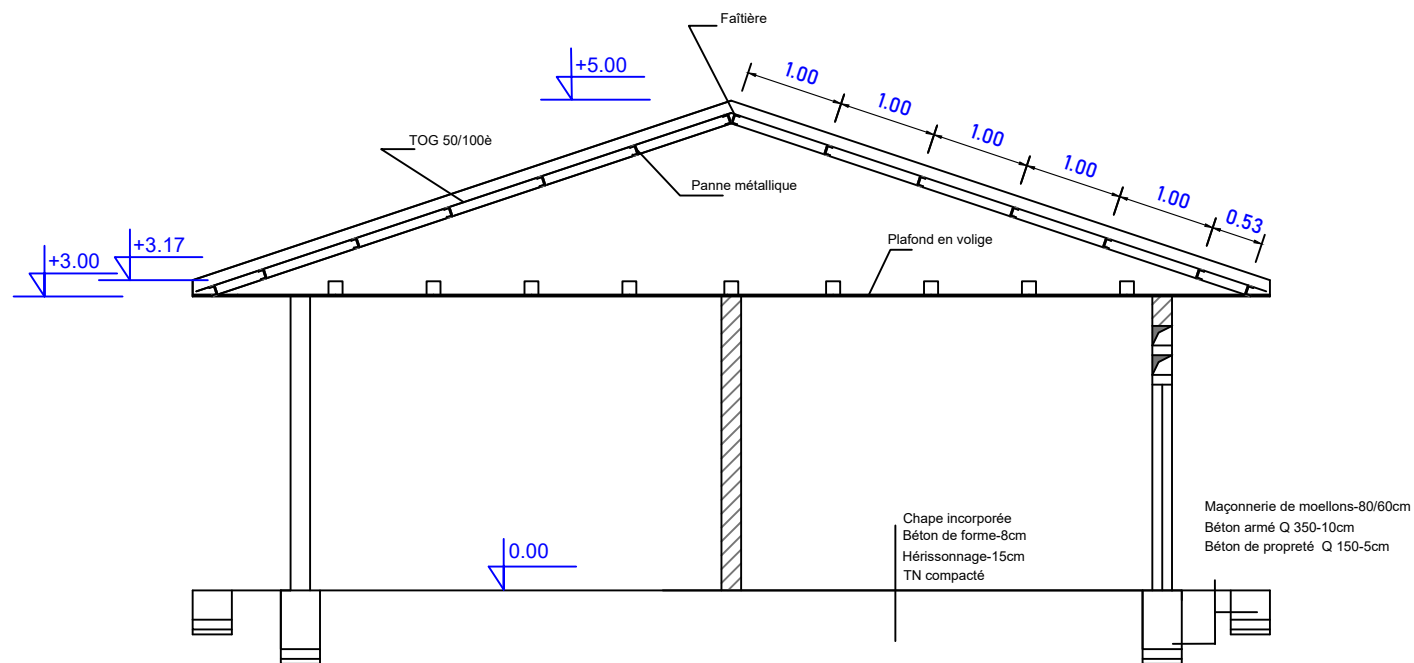


COUPE

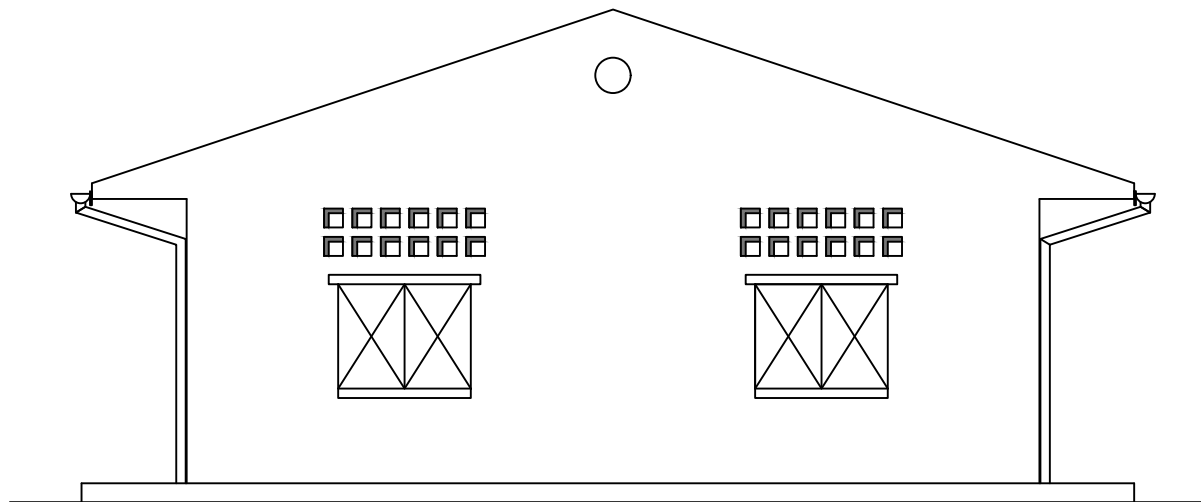


FACADE LATÉRALE GAUCHE et DROITE

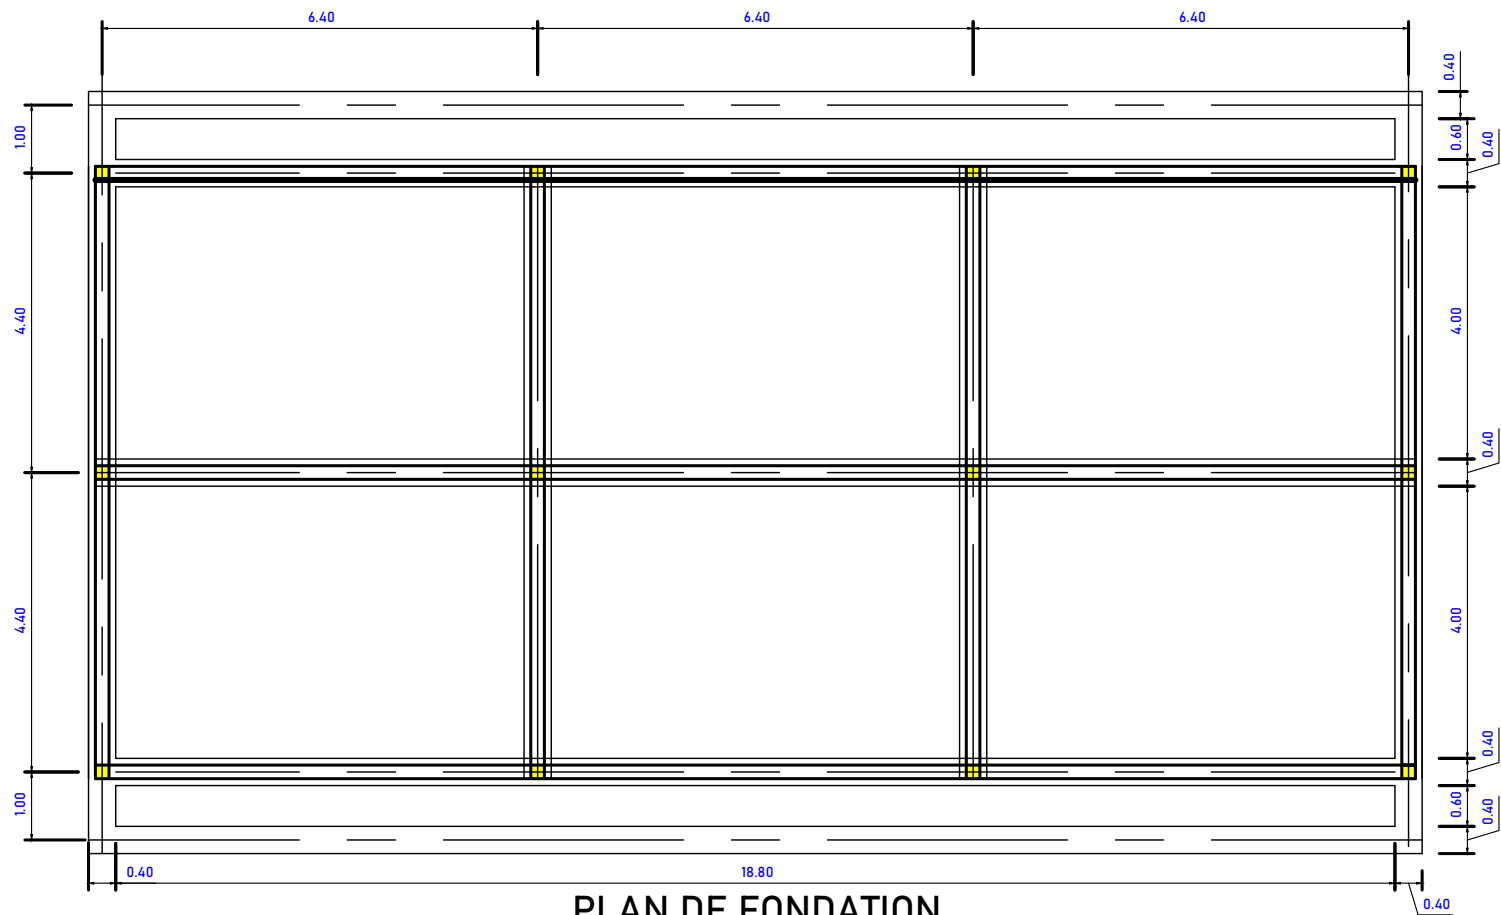


Détail claustras

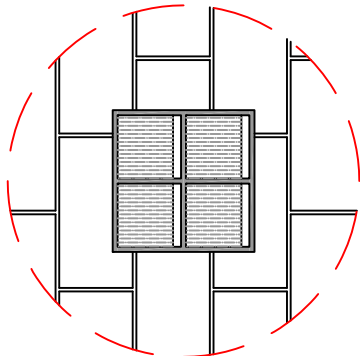


Détail ferrailage

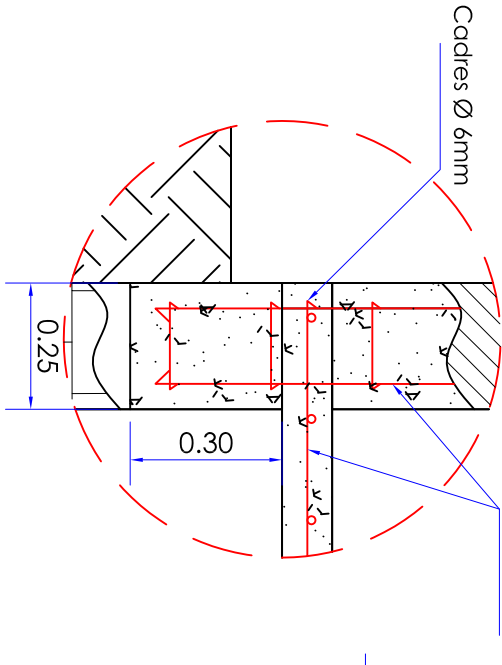


Vue en plan

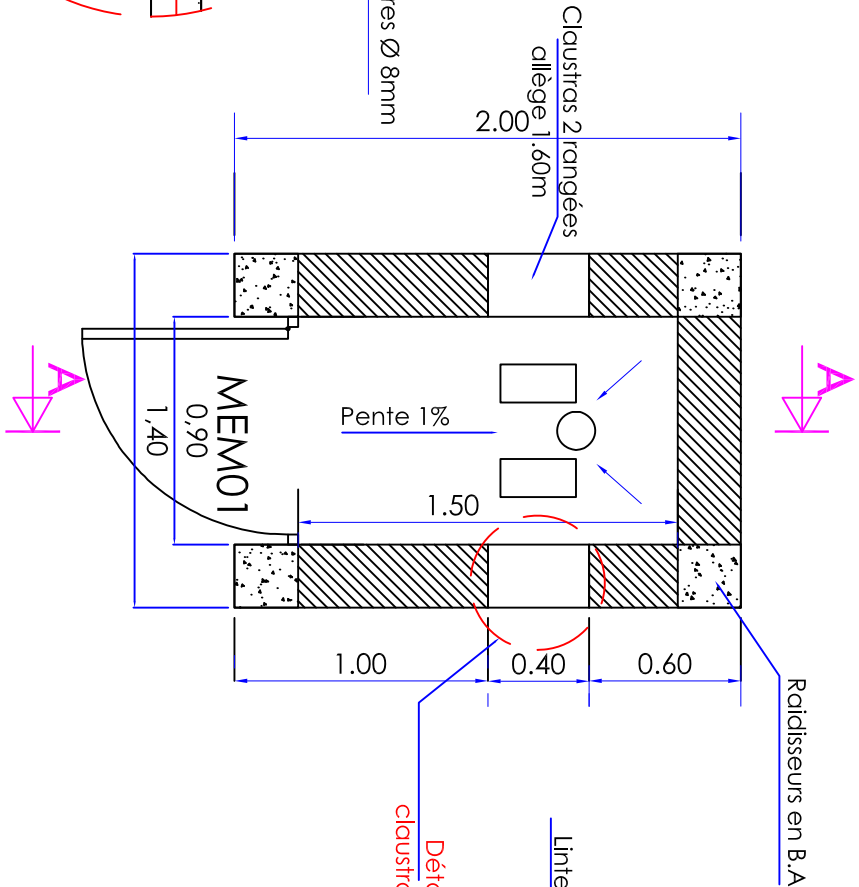



Coupe AA

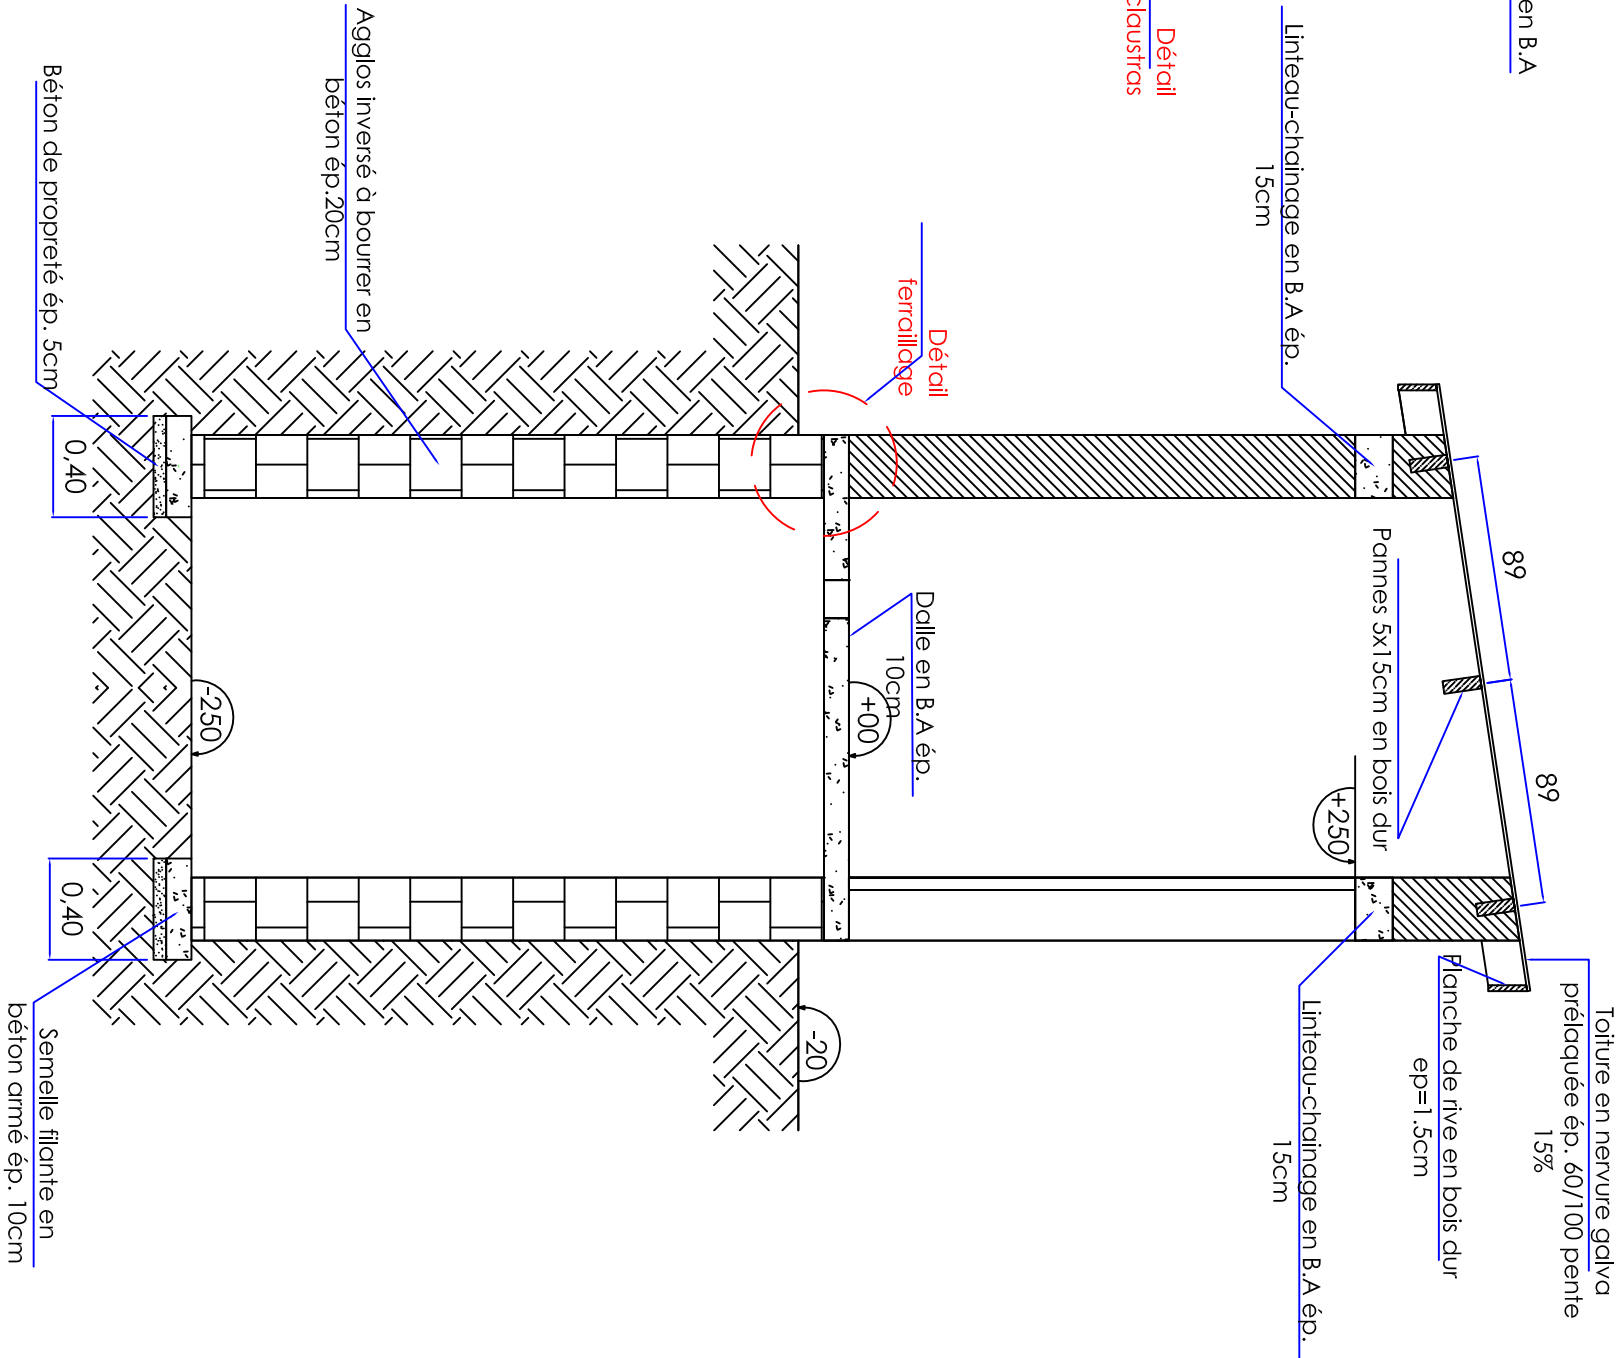

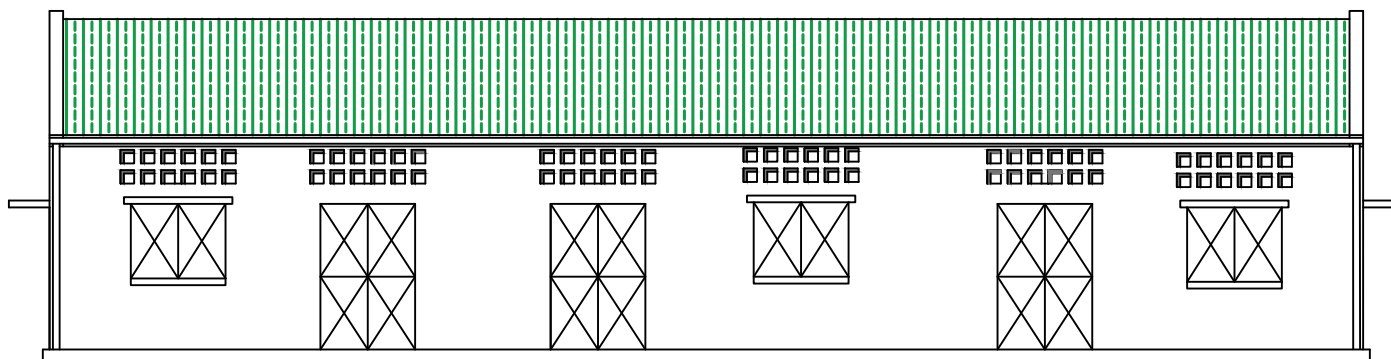


FACADE PRINCIPALE et POSTERIEURE

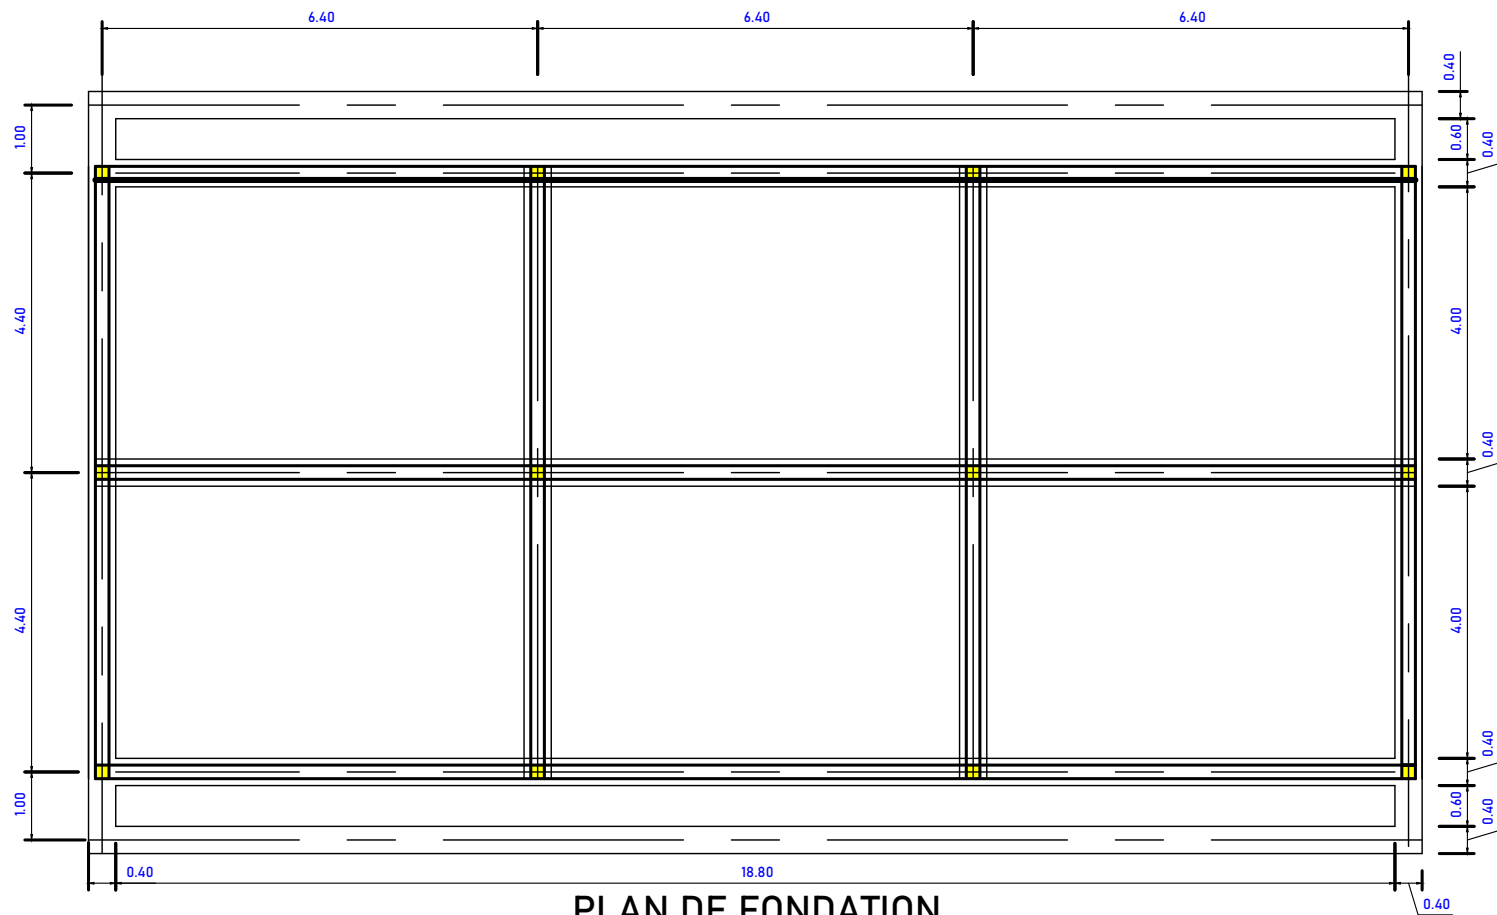


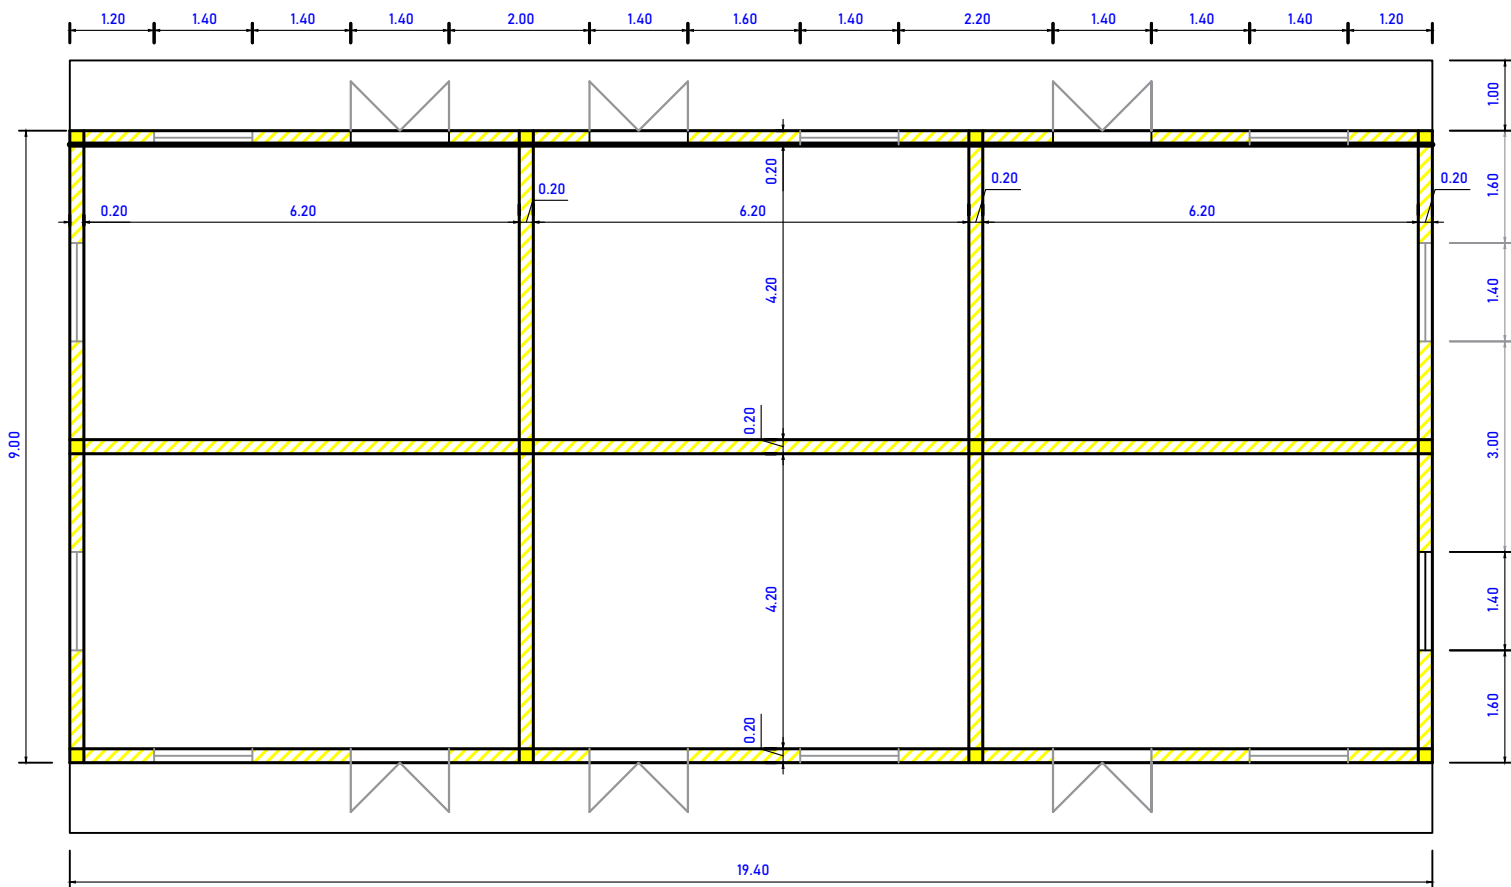

VUE EN PLAN


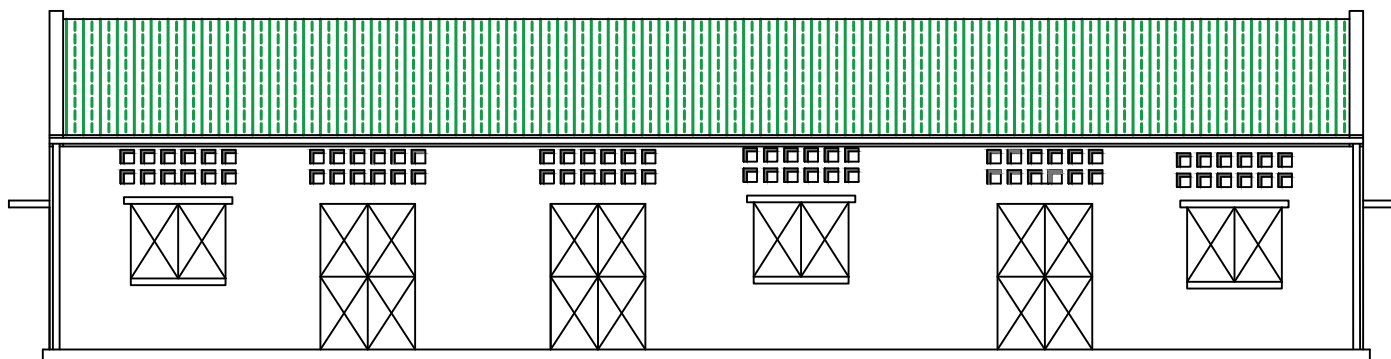


FACADE PRINCIPALE et POSTERIEURE

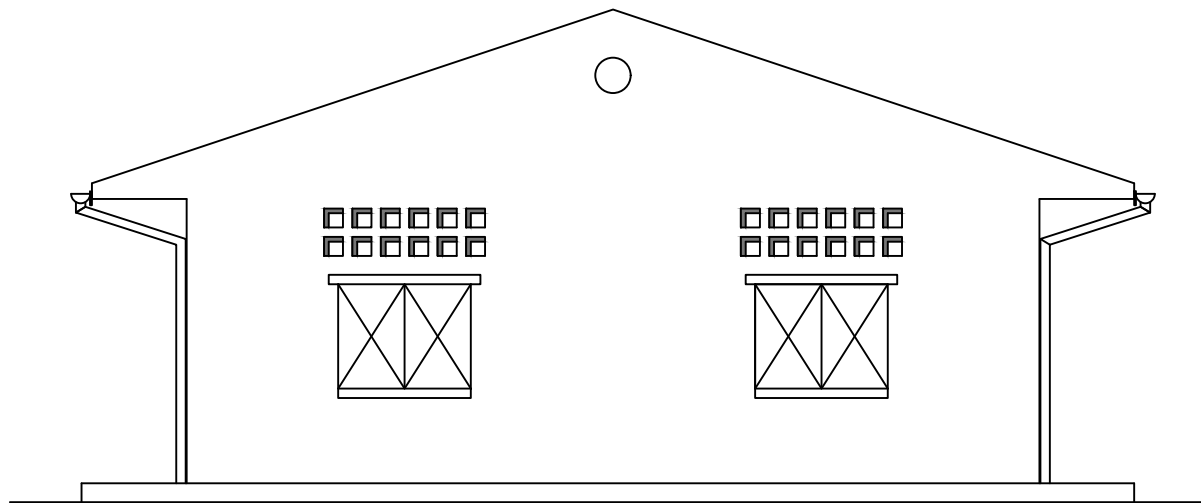


FACADE LATÉRALE GAUCHE et DROITE



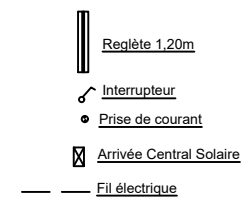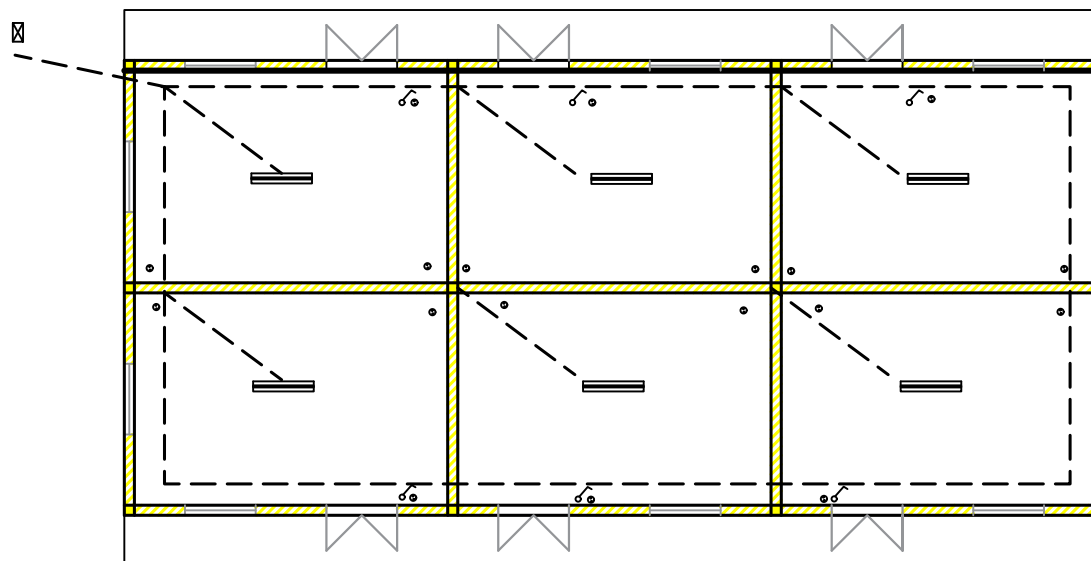


ELECTRICITE


Détail claustras

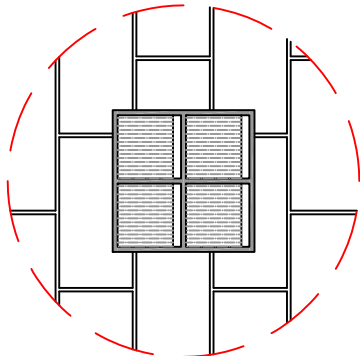


Détail ferrailage

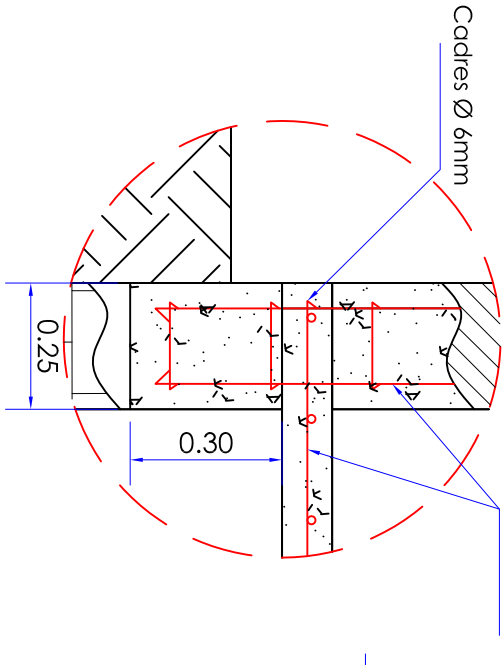


Vue en plan

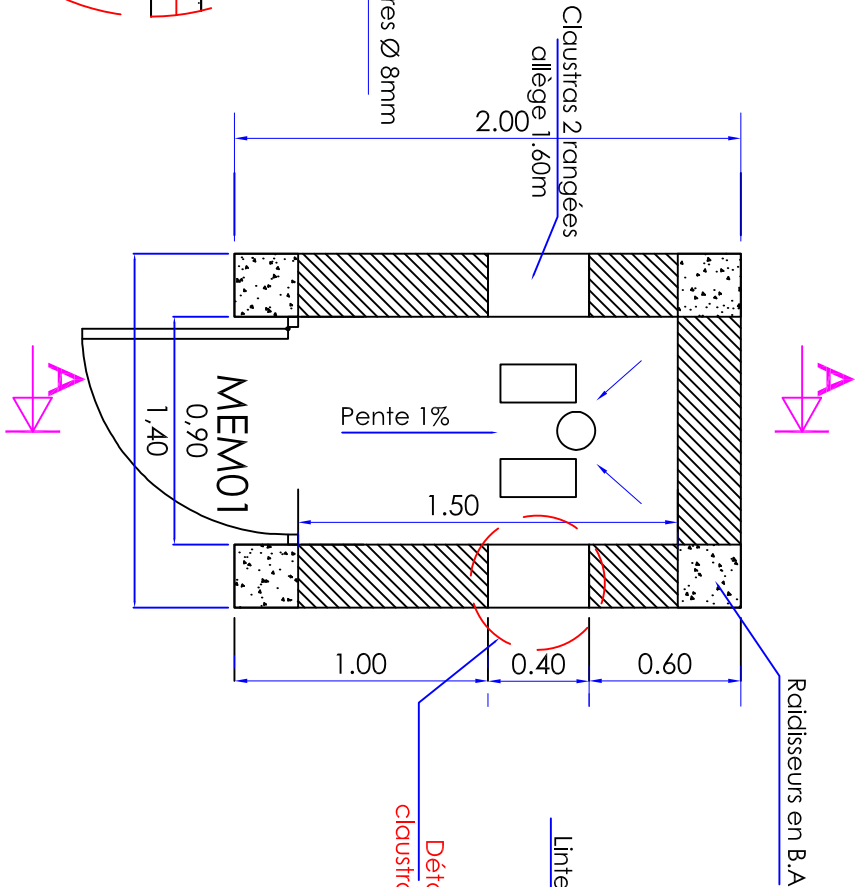

Coupe AA

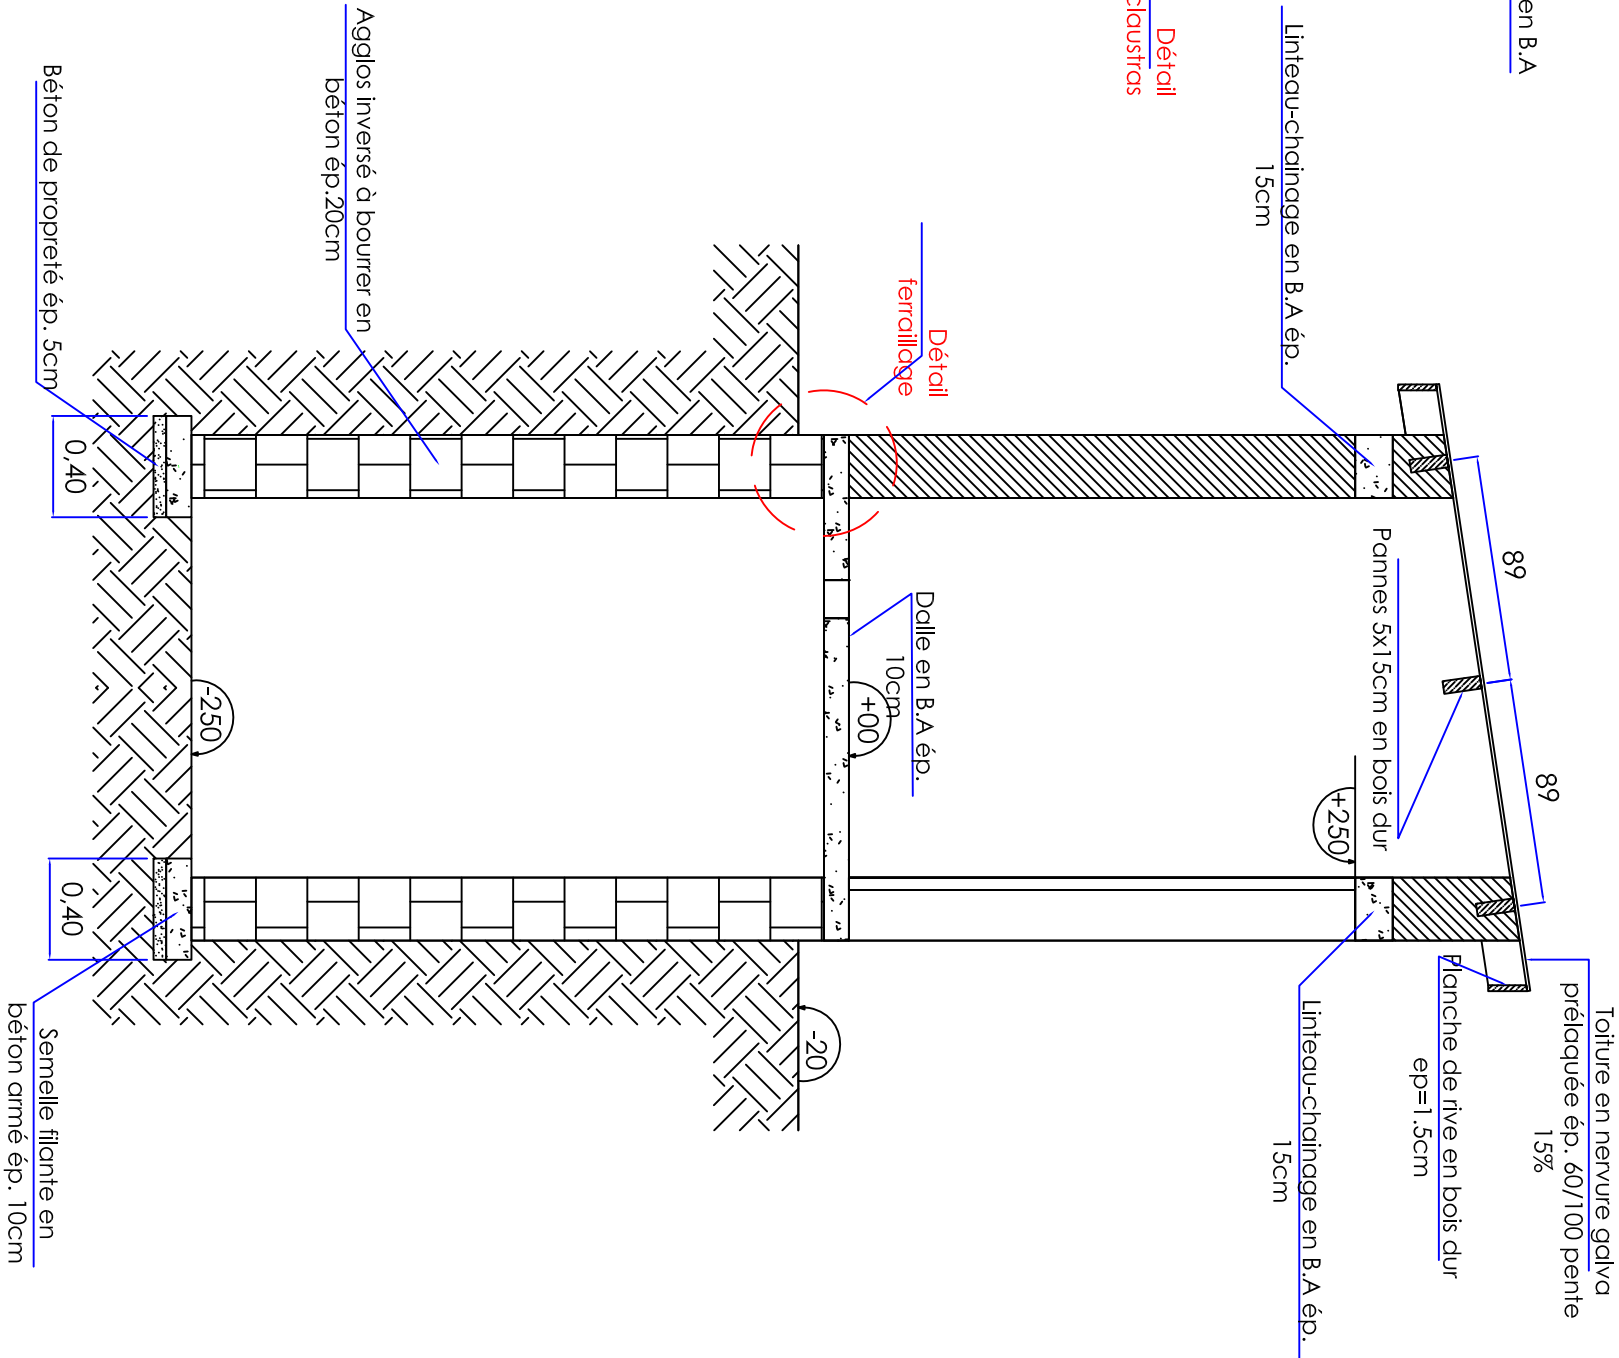

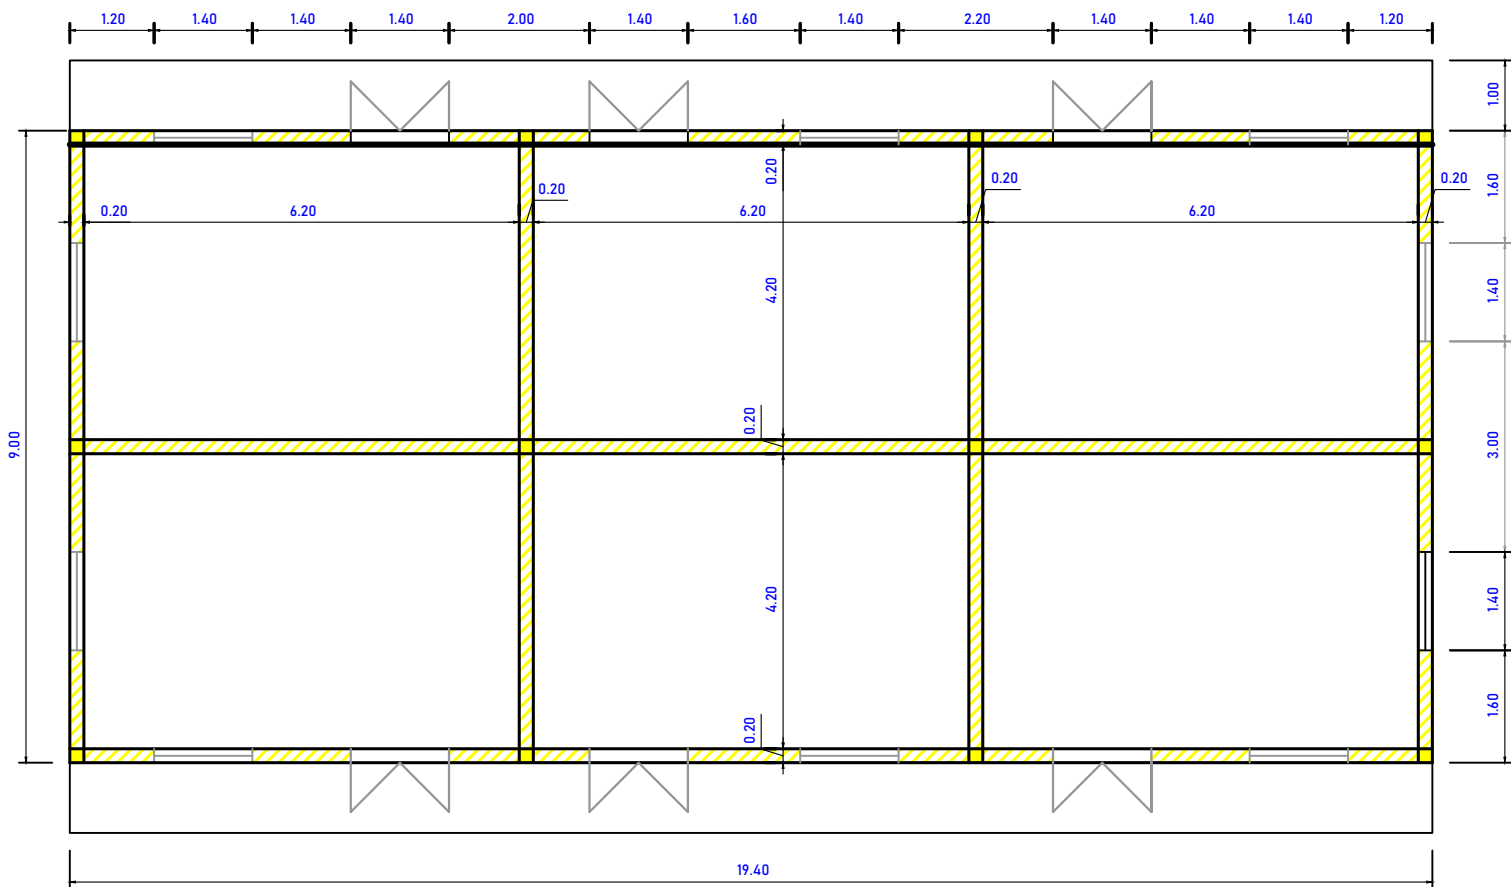

VUE EN PLAN