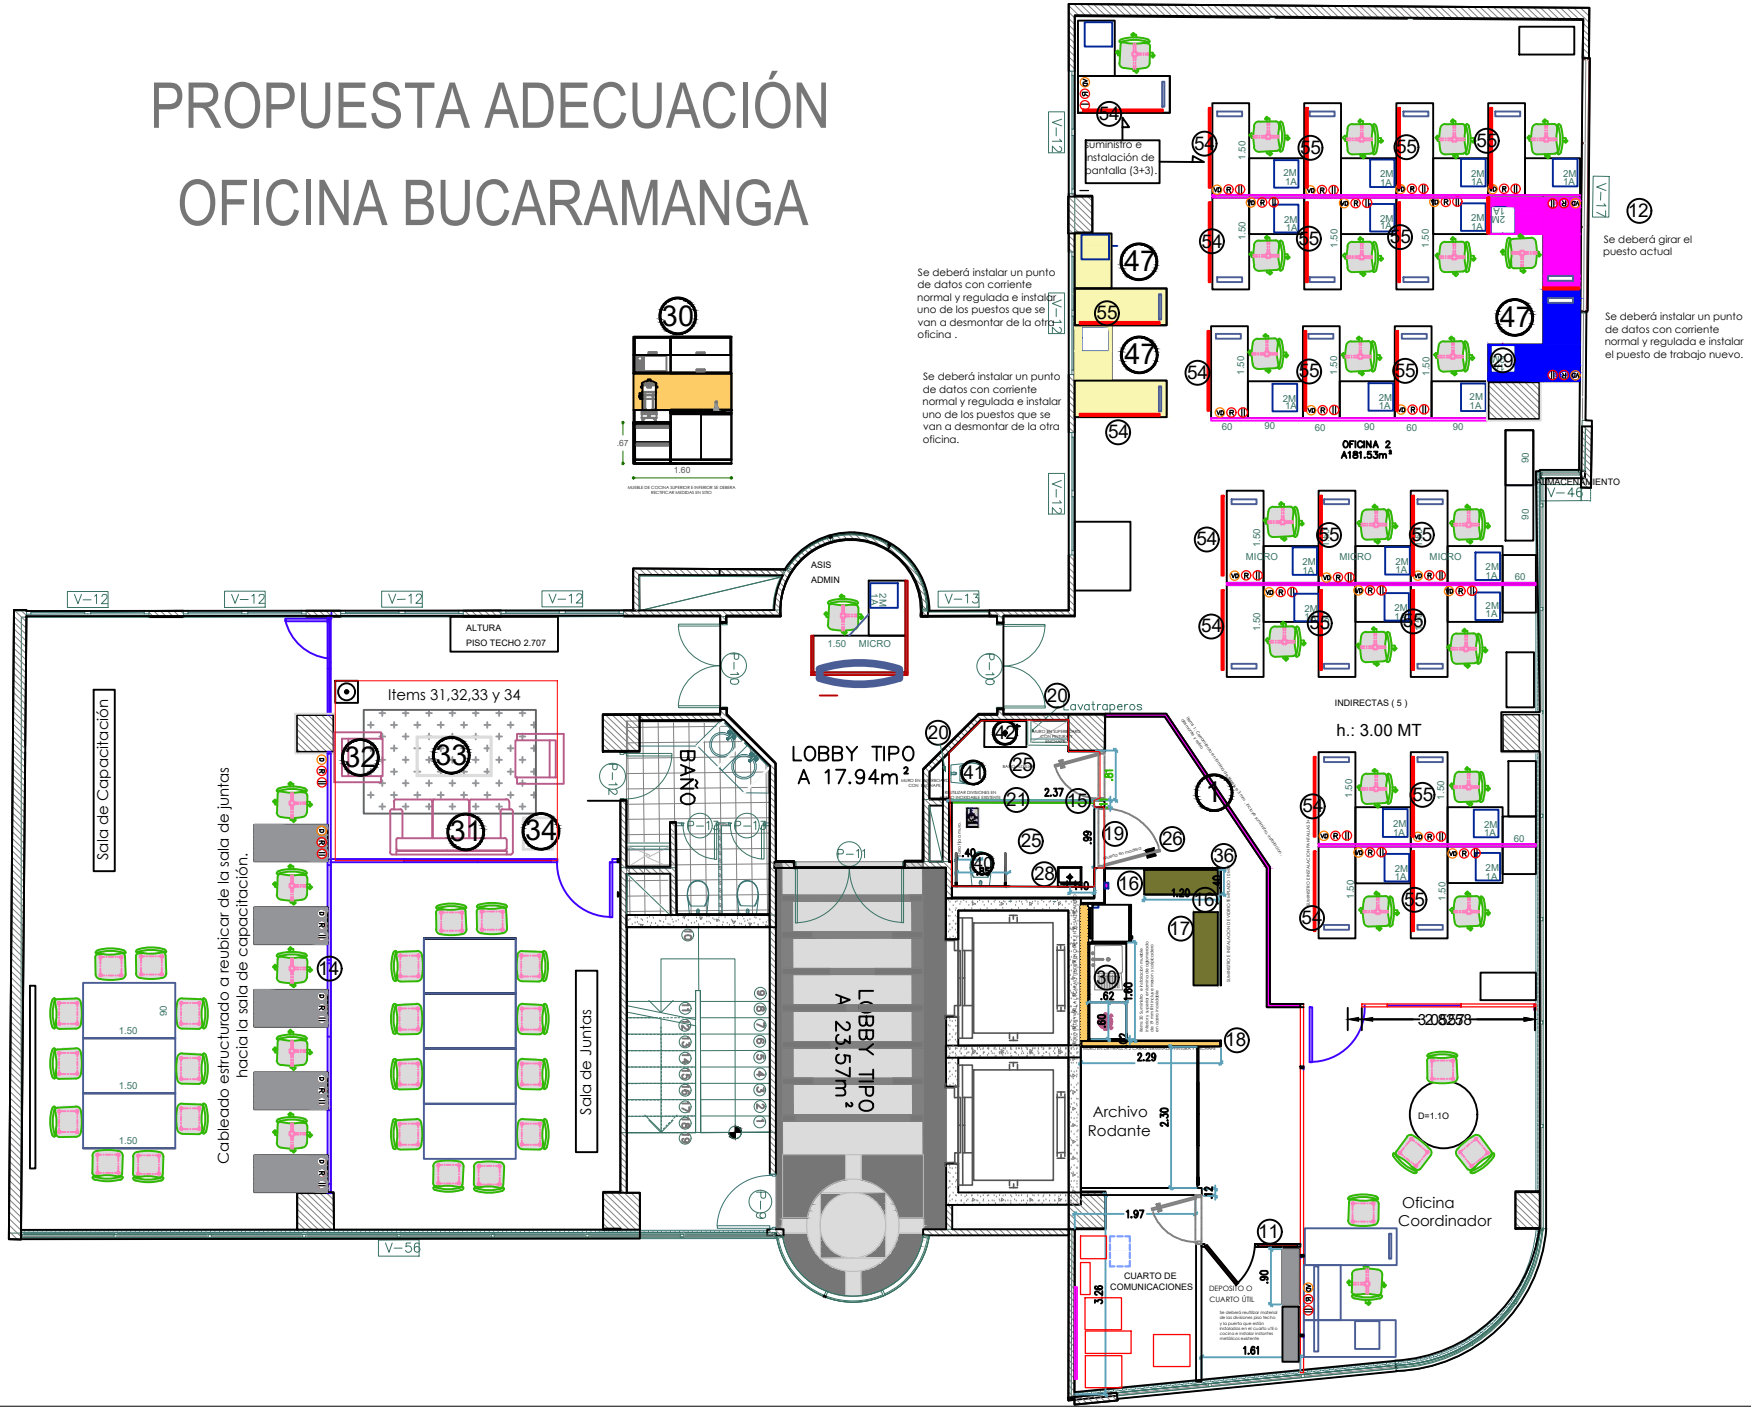PROPUESTA ADECUACIÓN
OFICINA BUCARAMANGA