
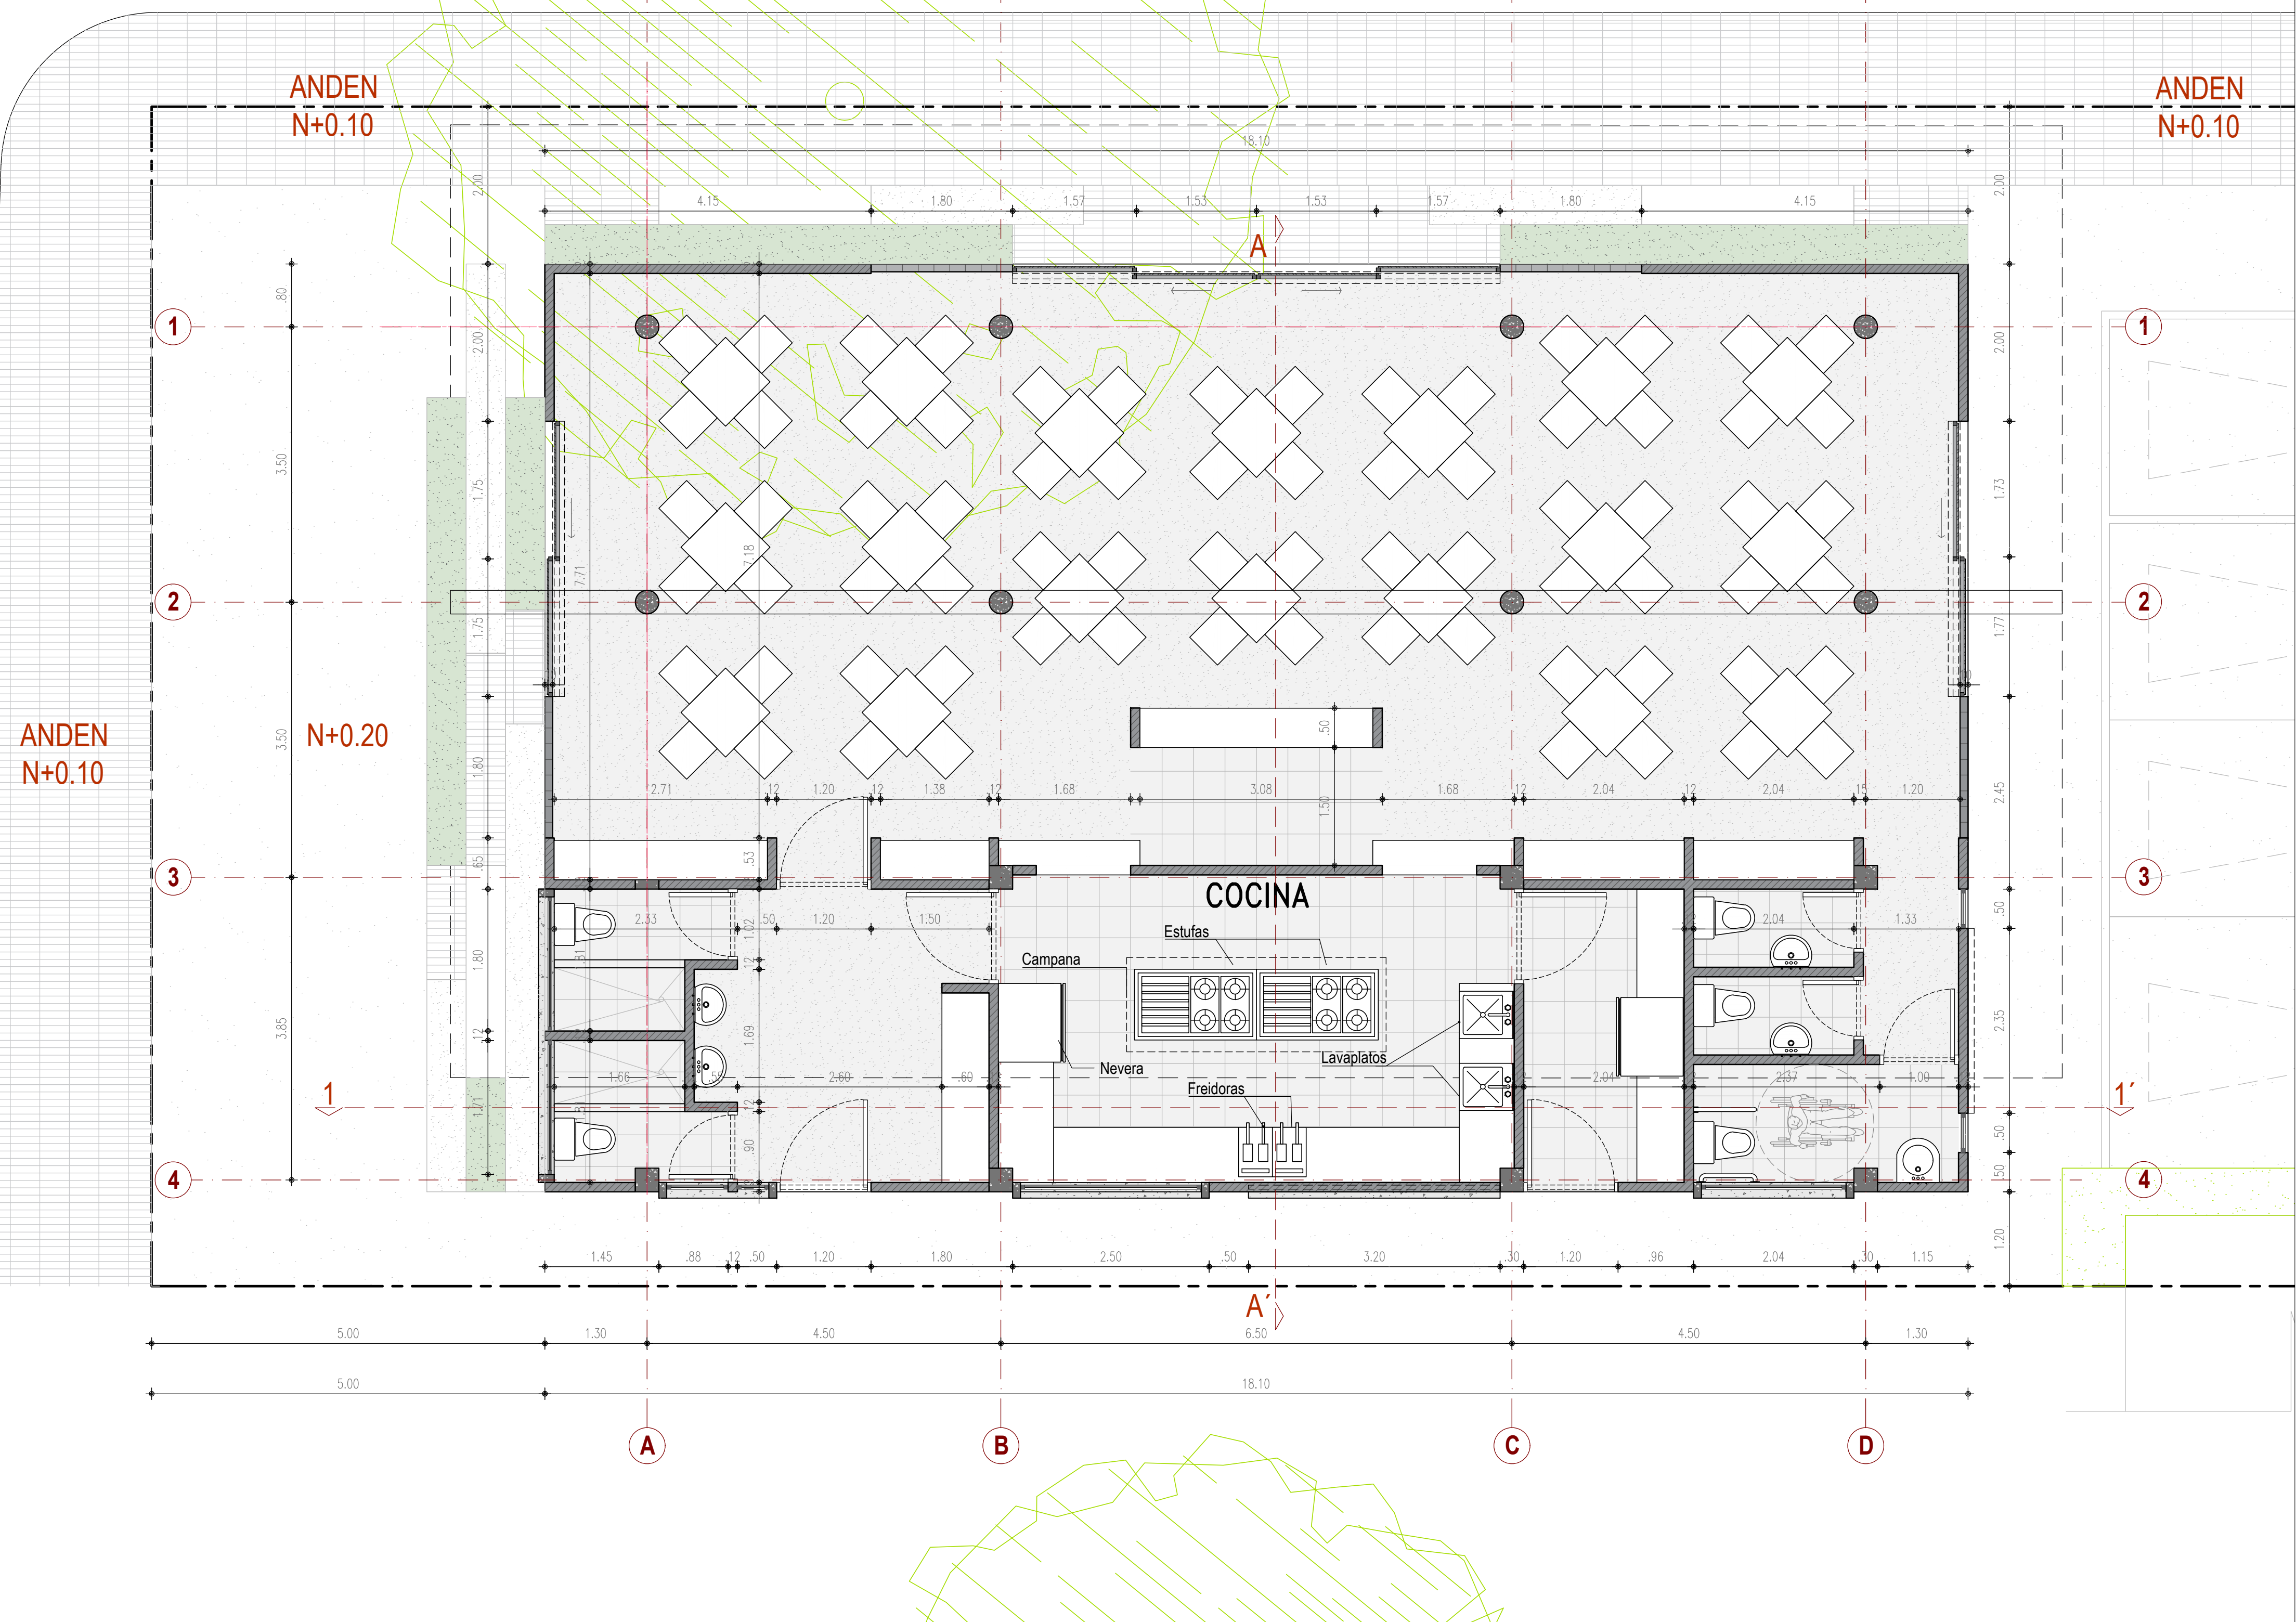


PLANTA PRIMER PISO
ESCALA 1:50

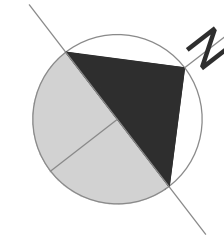

PROYECTO:

OBRA:
**RESTAURANTE
GALERIA
TURBACO**

LOCALIZACIÓN:
**TURBACO
BOLÍVAR**

PROPIETARIO:

DISEÑO ARQUITECTÓNICO:
ARQ. DANIEL MOLINA
firma: _____
M.P. _____

OTROS PROFESIONALES:
ARQ. FABIO N. LÓPEZ
firma: _____
M.P. A25542008-81754622

OBSERVACIONES:

NOMBRE PLANO:
PLANTA 1 ER PISO

ESCALA:
INDICADA

FECHA:
AAAA/MM/DD
2020/02/14

PLANO N°:
1/1

CON EL APOYO Y LA FINANCIACIÓN DE:



ASISTENCIA TÉCNICA DEL PROGRAMA DE LAS NACIONES UNIDAS PARA EL DESARROLLO - PNUD:

