


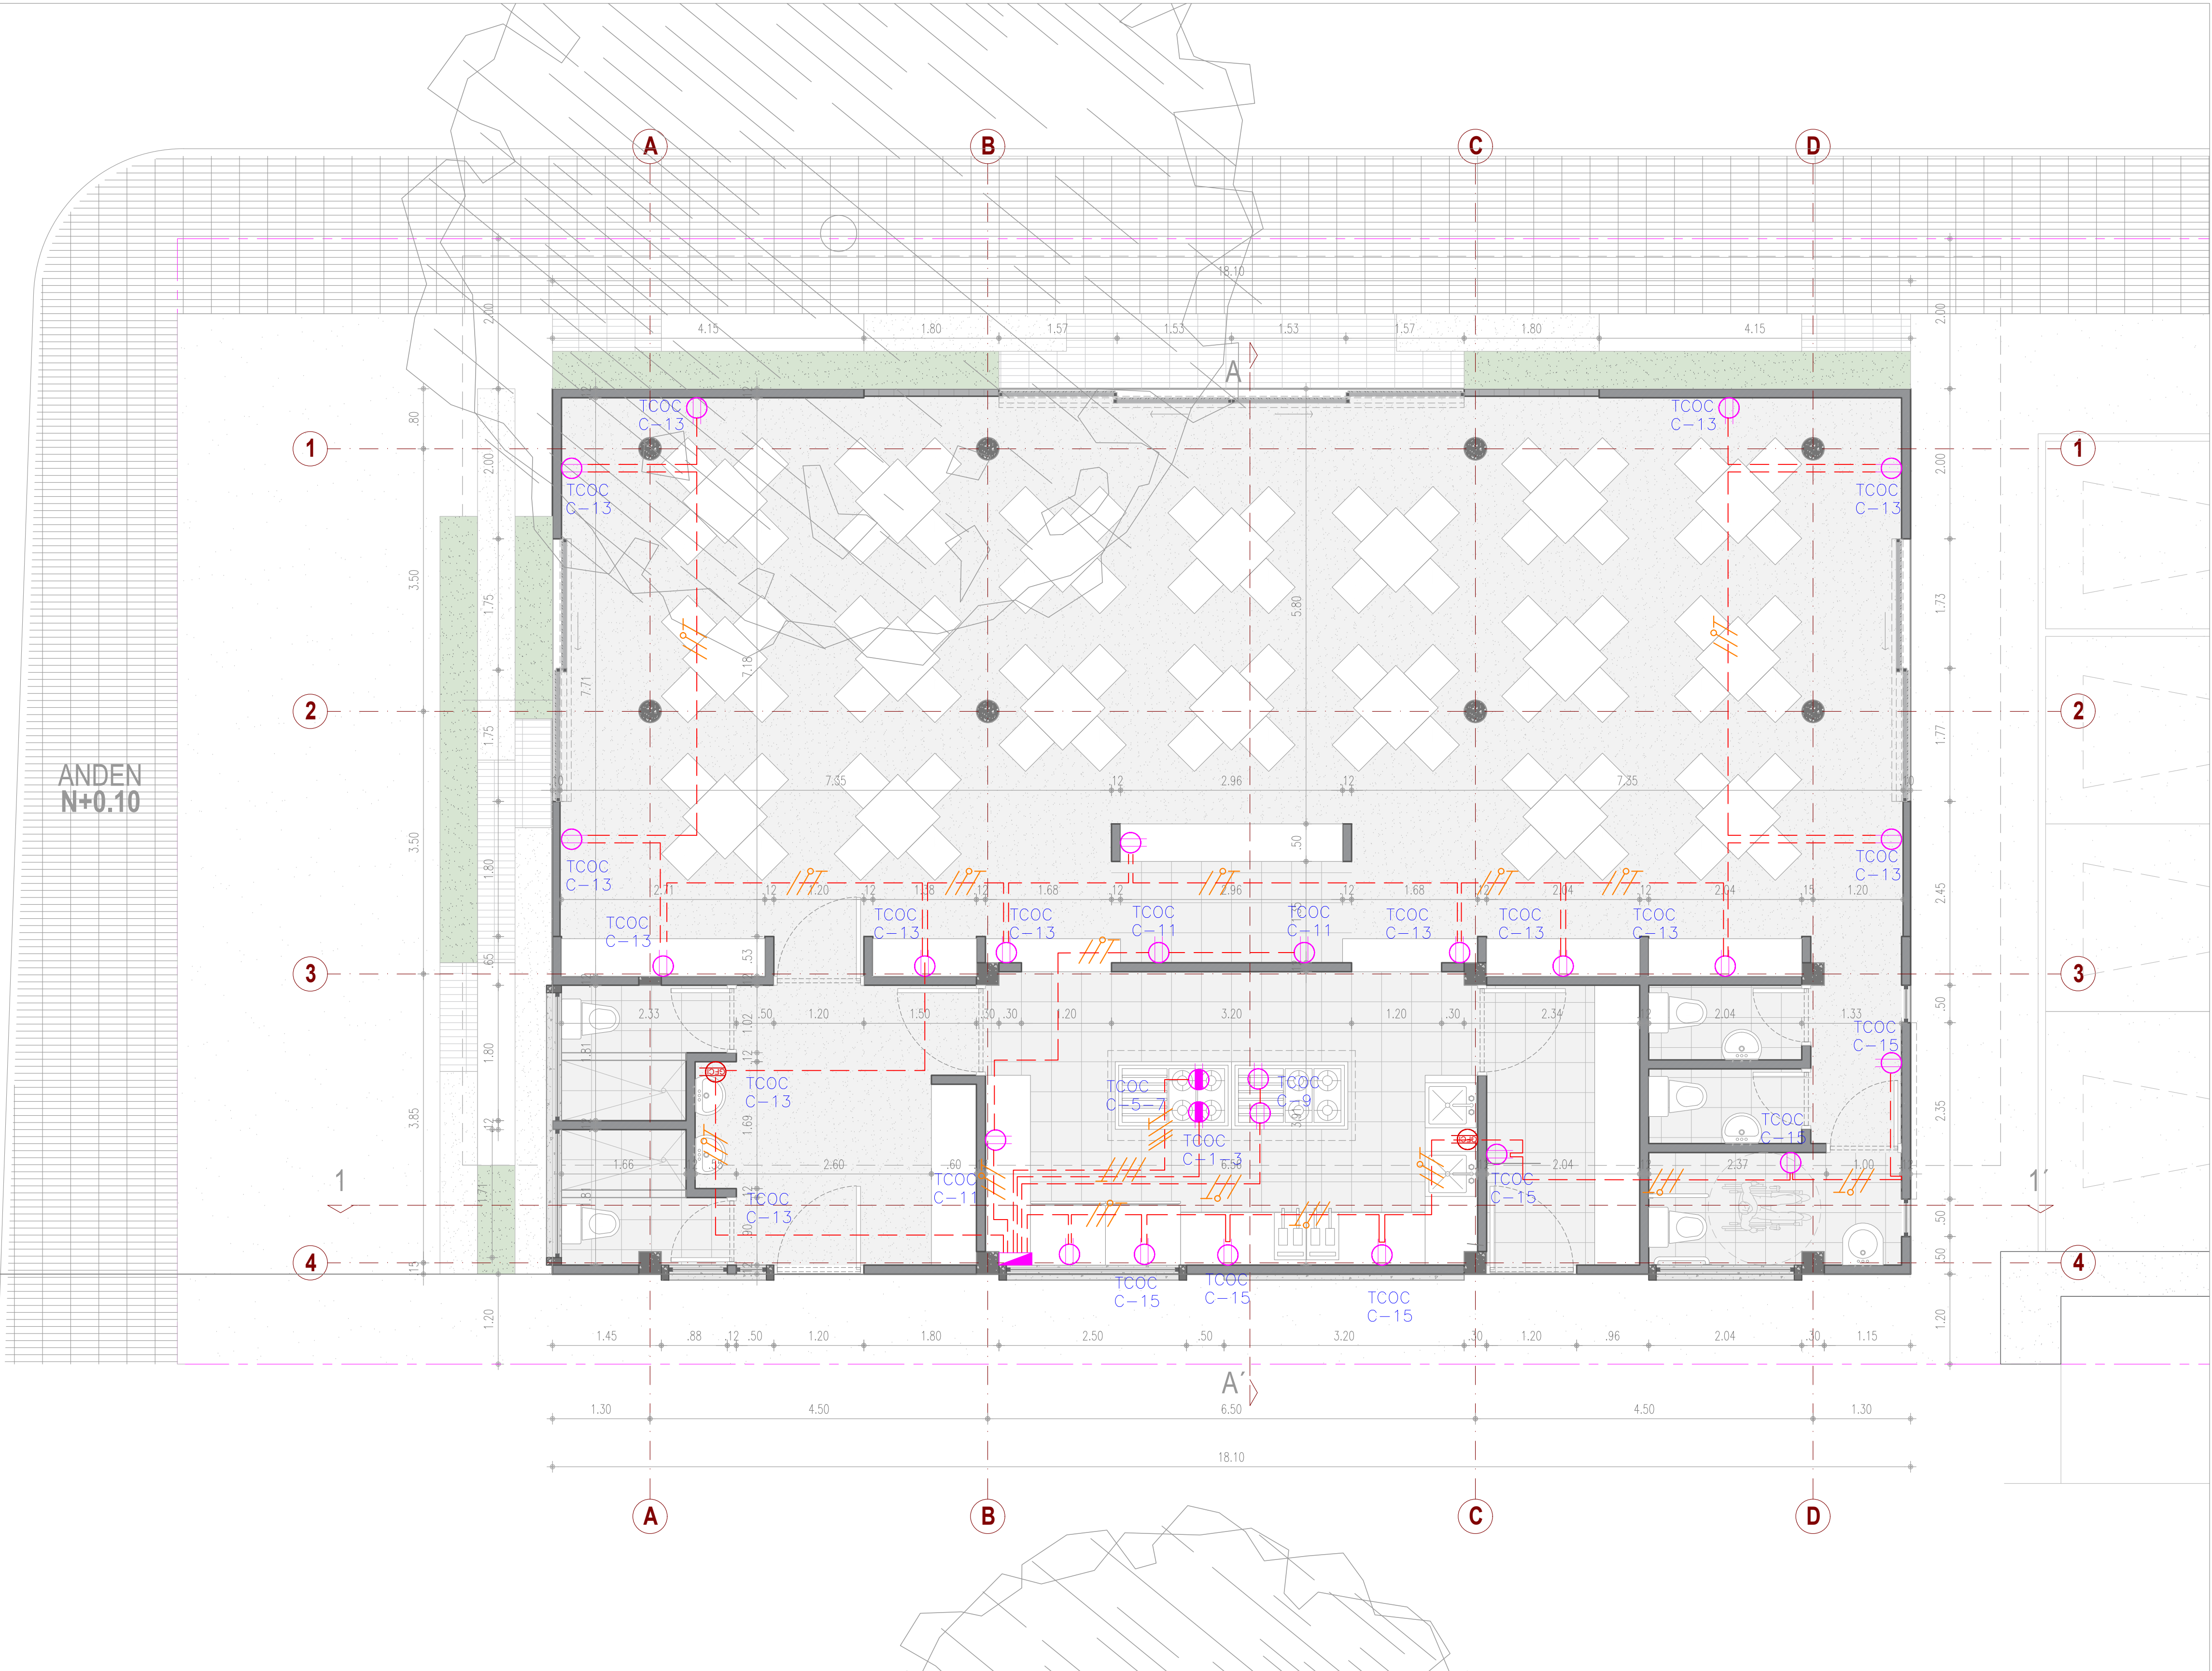

PROYECTO:



OBRA:

RESTAURANTE
GALERÍA ARTESANAL

LOCALIZACIÓN:

TURBACO
BOLÍVAR

PROPIETARIO:

COMUNIDAD

DISEÑO ARQUITECTÓNICO:

ARQ. DANIEL MOLINA SUESCA

Firma:

M.P. A35282017-1018465979

OTROS PROFESIONALES:

Firma:

M.P. _____

OBSERVACIONES:

NOMBRE PLANO:

TOMAS

ESCALA:

1:50

FECHA:

AAAA/MM/DD

2019/09/13

PLANO N°:

1/2

CON EL APOYO Y LA FINANCIACIÓN DE:



El empleo
es de todos

Mintrabajo

ASISTENCIA TÉCNICA DEL PROGRAMA DE LAS NACIONES
UNIDAS PARA EL DESARROLLO - PNUD:



Al servicio
de las personas
y las naciones