CONVENCIONES GENERALES

	SIFÓN CON TRAMPA OLORES
	CODO SANITARIO DIAMETROS VARIOS
	T SANITARIA CON REDUCCIÓN DIAMETROS VARIOS
	REDUCCIÓN SANITARIA
	CAJA DE INSPECCIÓN
	TUBERIA SANITARIA DIAMETROS VARIOS
	PUNTO SUMINISTRO
	T SUMINISTRO
	CODO SUMINISTRO
	TUBERIA SUMINISTRO DIAMETROS VARIOS
	REGISTRO
	REGISTRO + LLAVE JARDIN
	AGUAS LLUVIAS POR PISO
Tubo viene por techo	AGUAS LLUVIAS POR TECHO

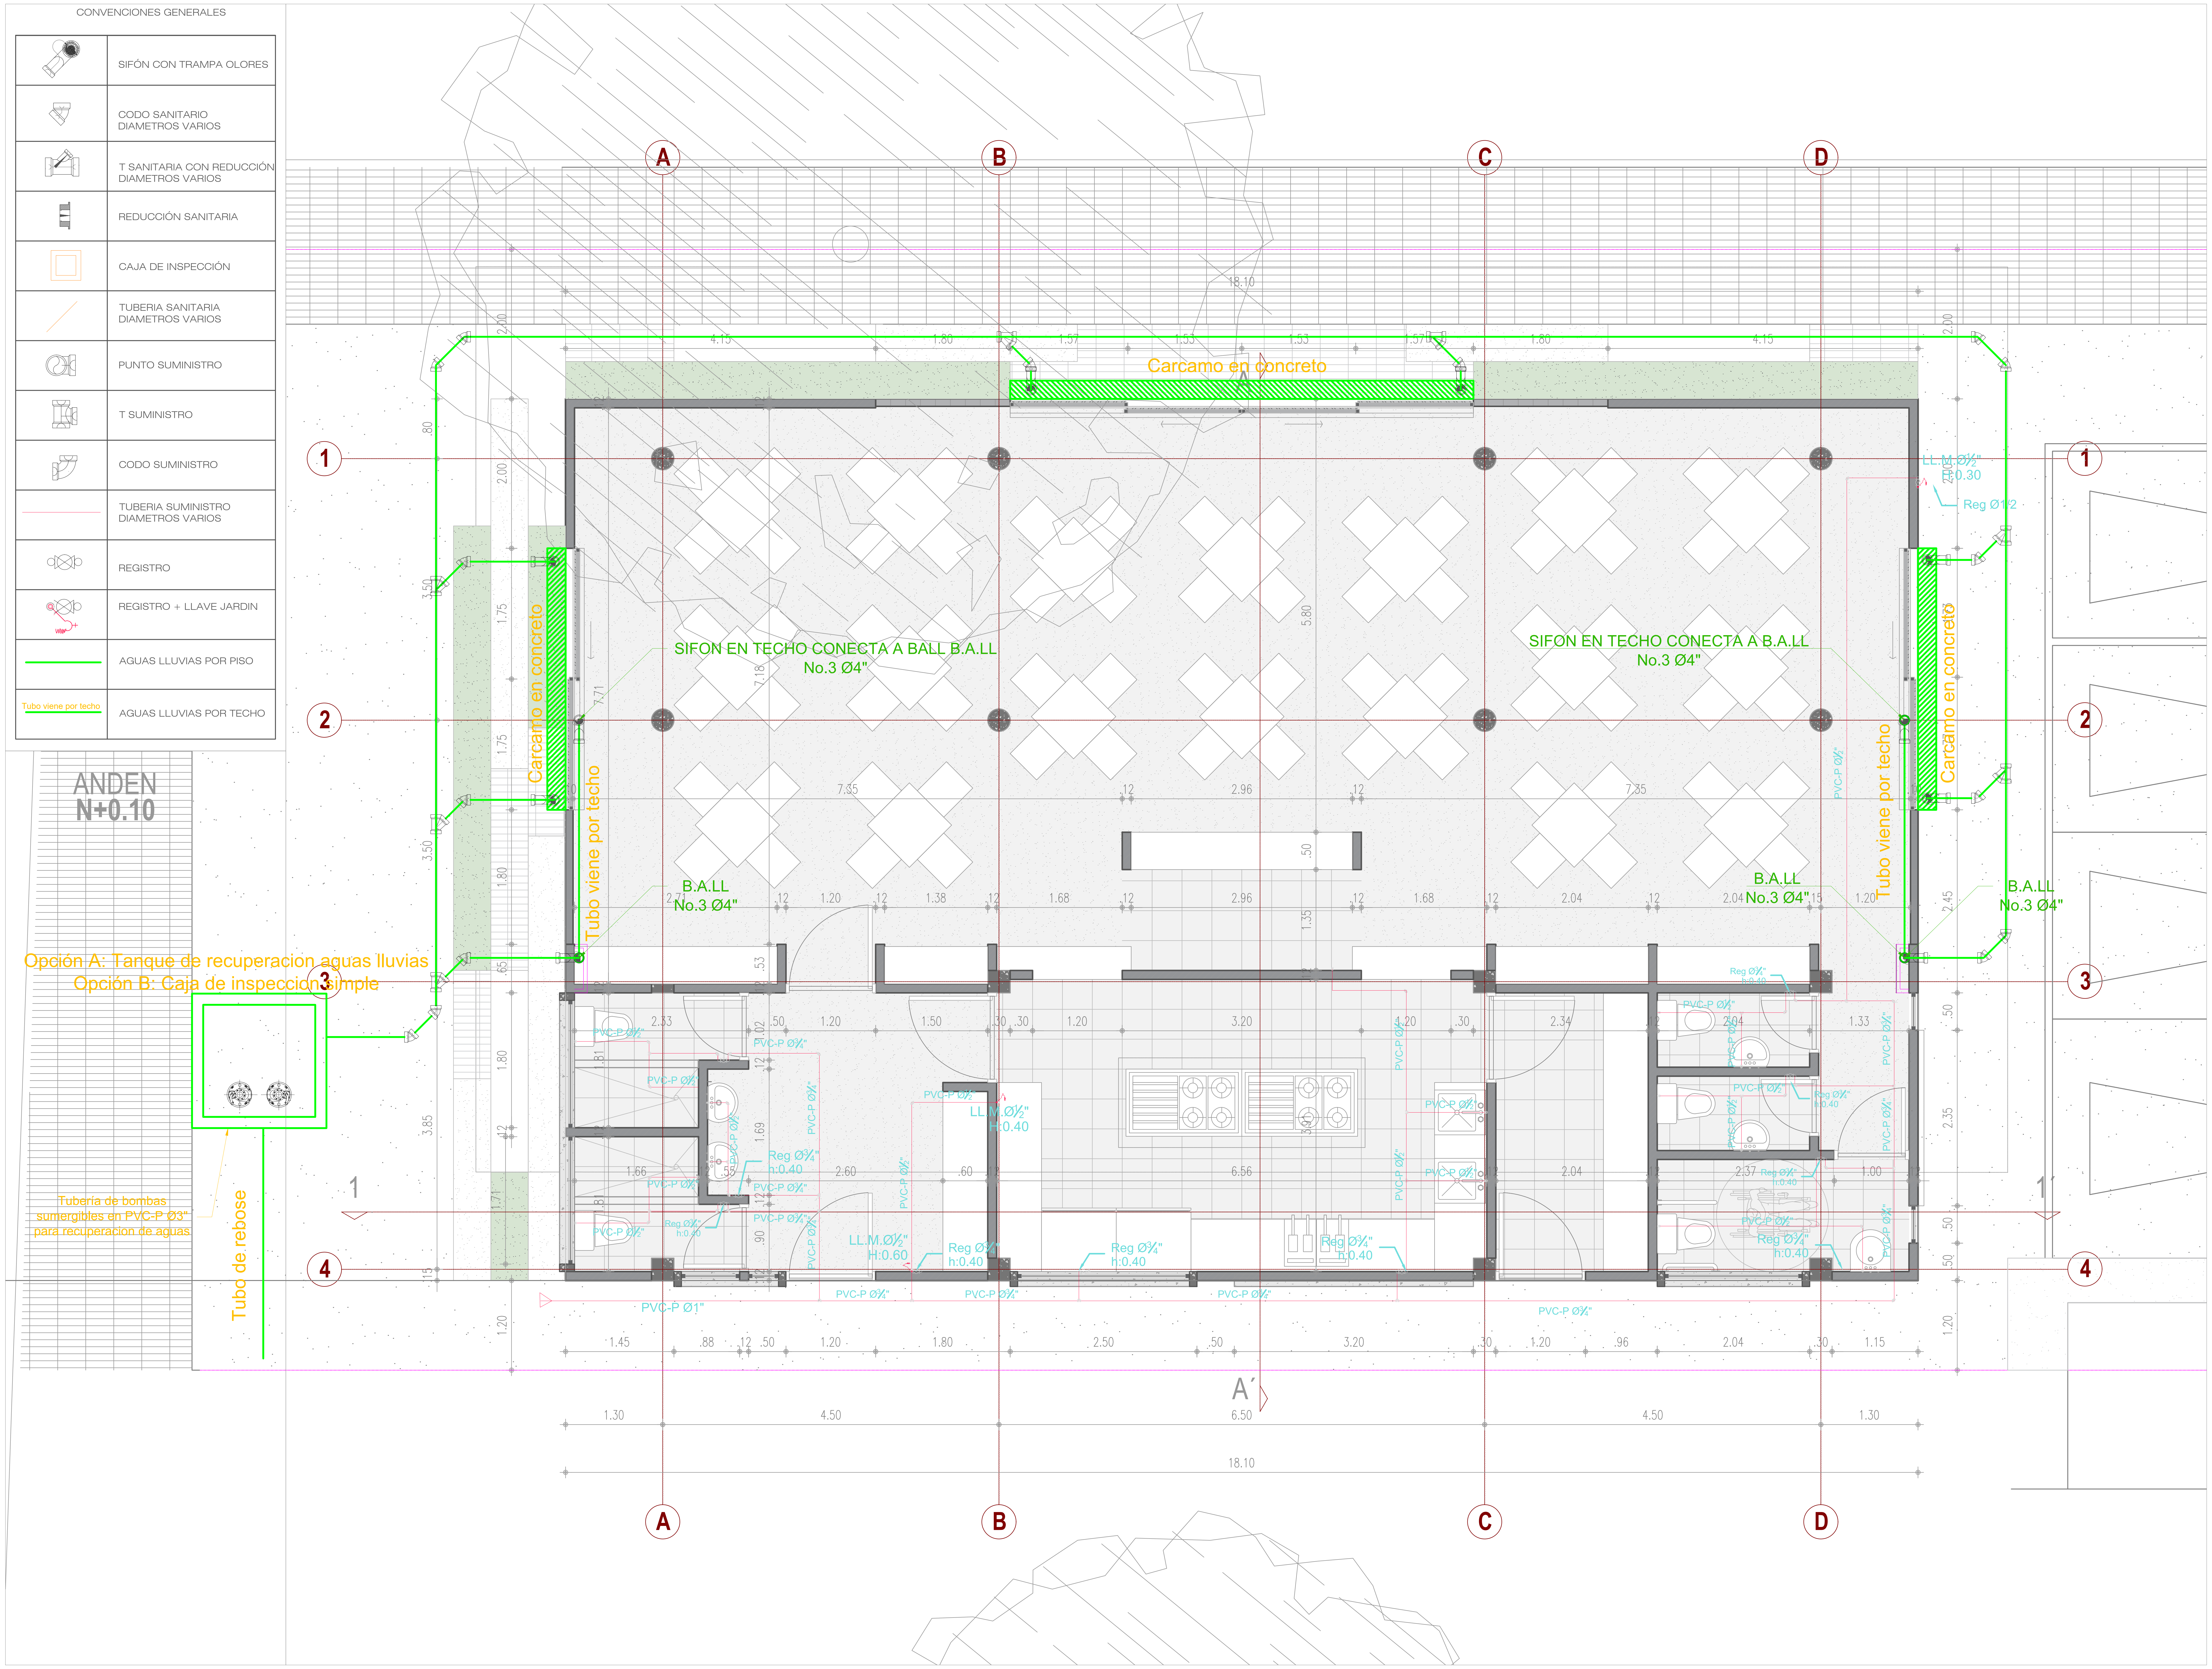

PROYECTO:

Emprendiendo Sueños

OBRA:

RESTAURANTE
GALERÍA ARTESANAL

LOCALIZACIÓN:

TURBACO
BOLÍVAR

PROPIETARIO:

COMUNIDAD

DISEÑO ARQUITECTÓNICO:

ARQ. DANIEL MOLINA SUESCA

firma:

M.P. A35282017-1018465979 .

OTROS PROFESIONALES:

----

firma:

M.P. ----- .

OBSERVACIONES:

NOMBRE PLANO:

SUMINISTRO

ESCALA:

1:50

FECHA:
AAAA/MM/DD
2019/09/13

PLANO N°:
2/2

CON EL APOYO Y LA FINANCIACIÓN DE:

El empleo es de todos
Mintrabajo

ASISTENCIA TÉCNICA DEL PROGRAMA DE LAS NACIONES UNIDAS PARA EL DESARROLLO – PNUD:

PNUD
Al servicio de las personas y las naciones