


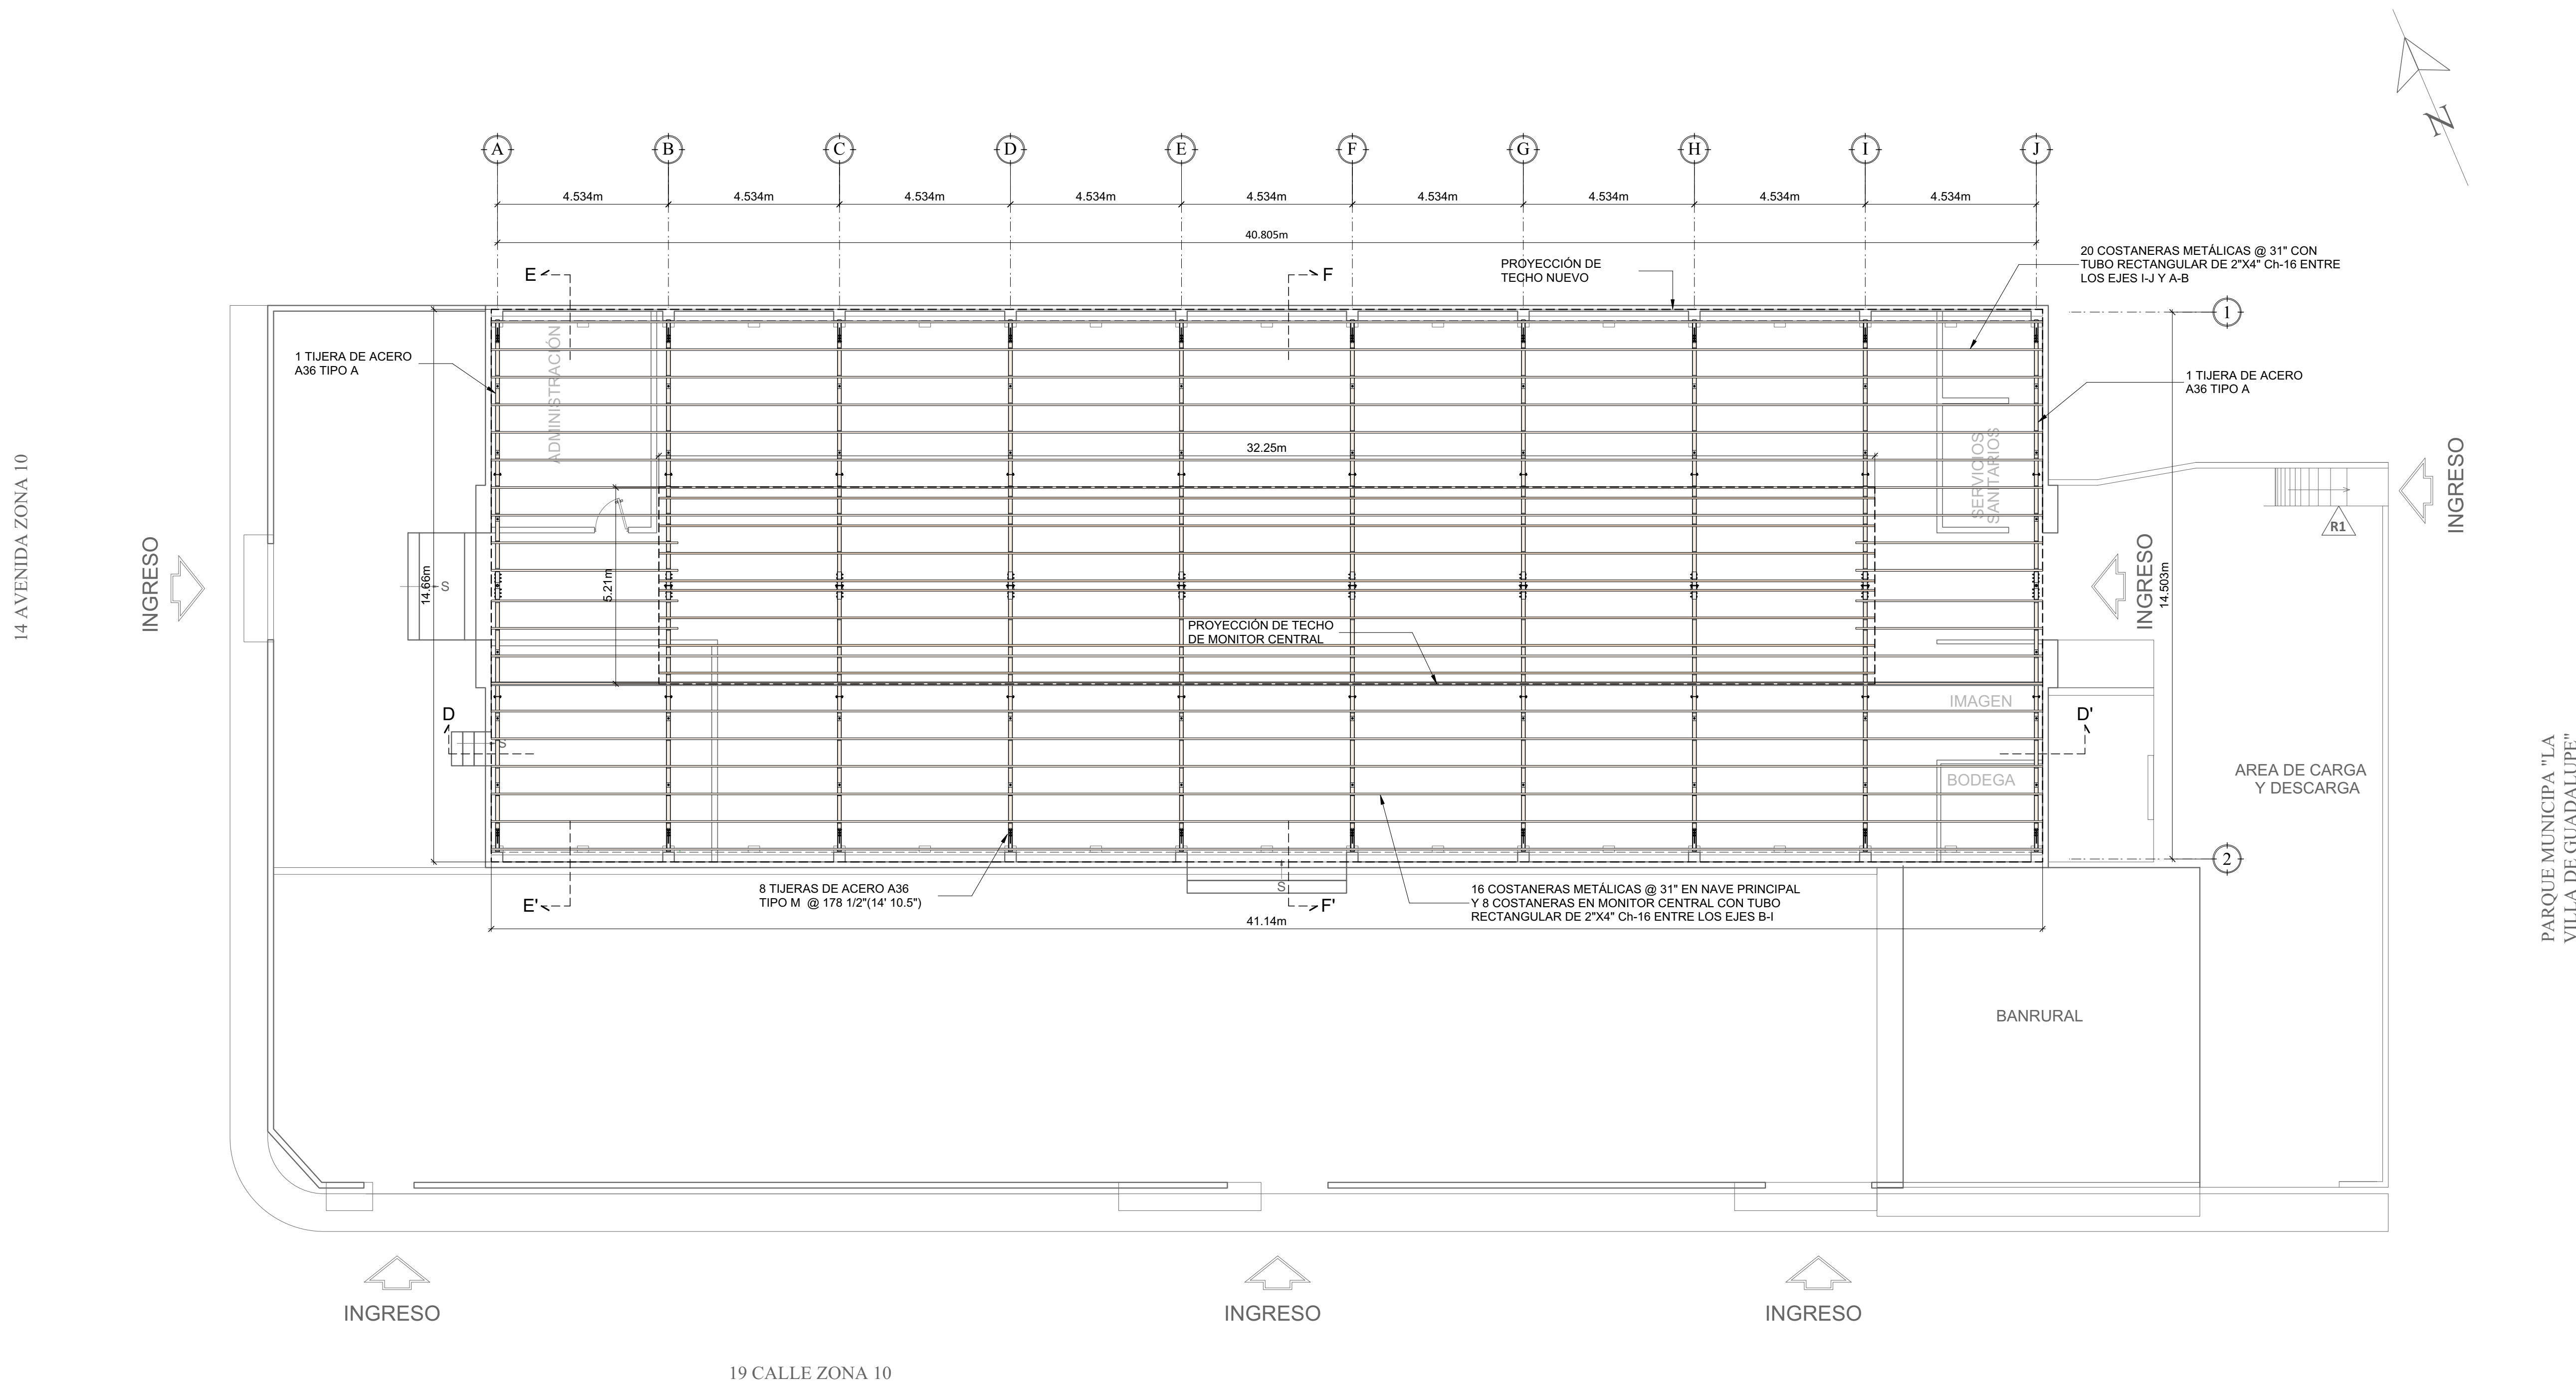

DEMANDAS ESTRUCTURALES: NORMAS AGIES 2010

PLANTA NUEVA DE ESTRUCTURA EN ACERO
ESCALA: 1/100



PROYECTO: MEJORAMIENTO DE MERCADO LA VILLA 14 AVENIDA 18-81 ZONA 10		PLANO DE: PLANTA NUEVA DE ESTRUCTURA EN ACERO	
ARQUITECTURA: MUNIGUATE		ESCALA: 1/100	
UBICACION: MUNICIPIO DE GUATEMALA, DEPARTAMENTO DE GUATEMALA		DISENO: ING. G. ARGUETA	FECHA: ENE. 2020
		REVISIÓN: ING. M. ALFARO	ARCHIVO: 3-E.dwg
		3-E HOJA 08 11	