



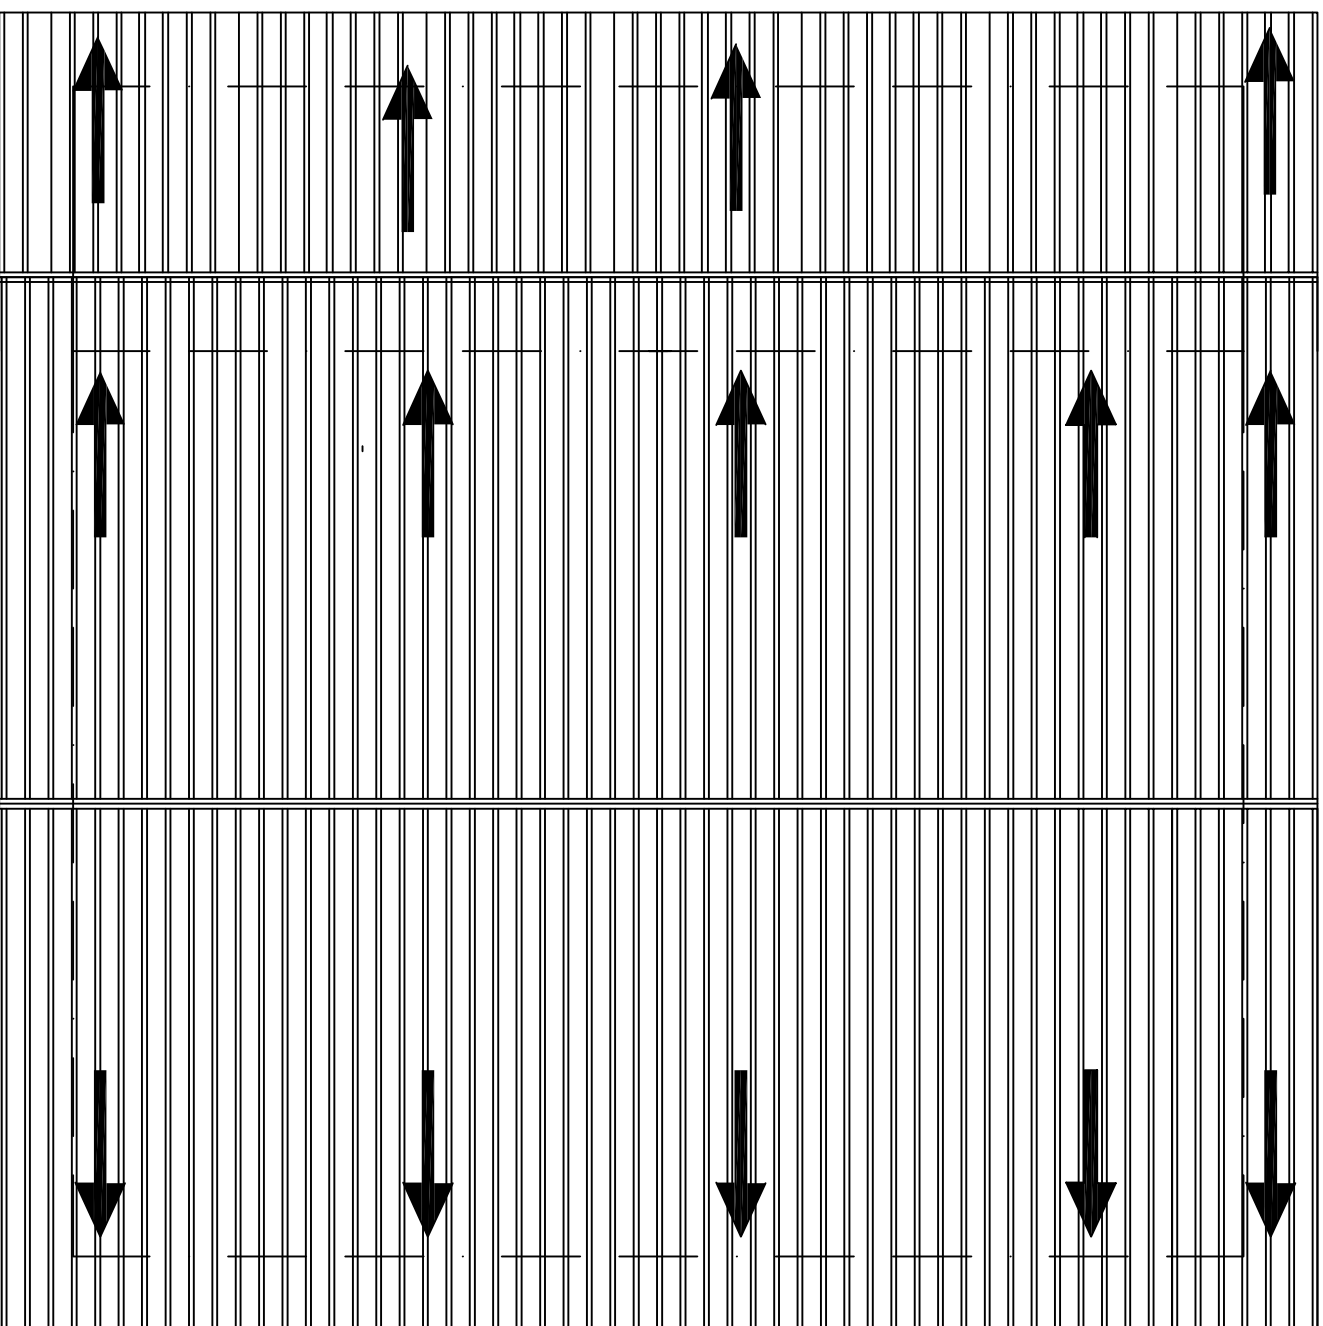

VUE EN PLAN TOITURE MAGASIN AGRICOLE

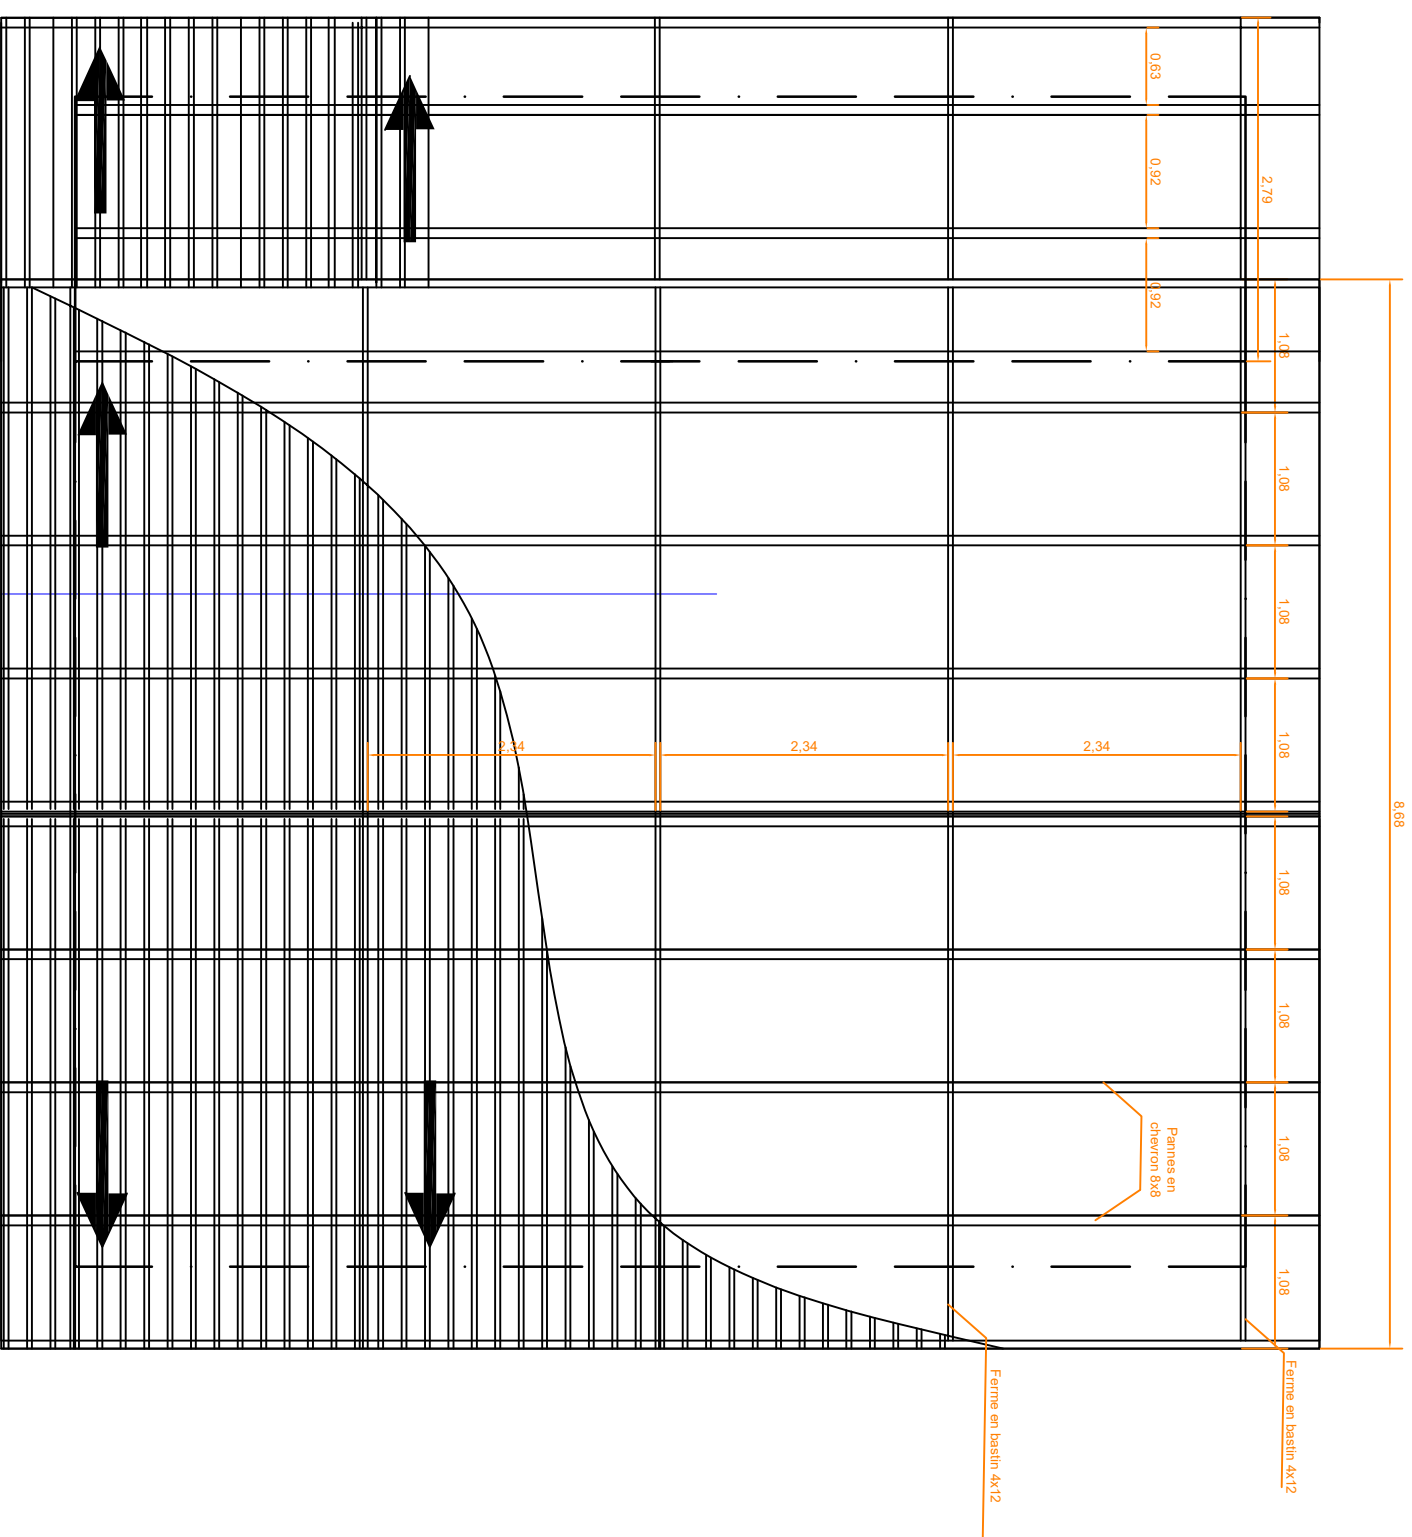

PLAN DE TOITURE MAGASIN AGRICOLE