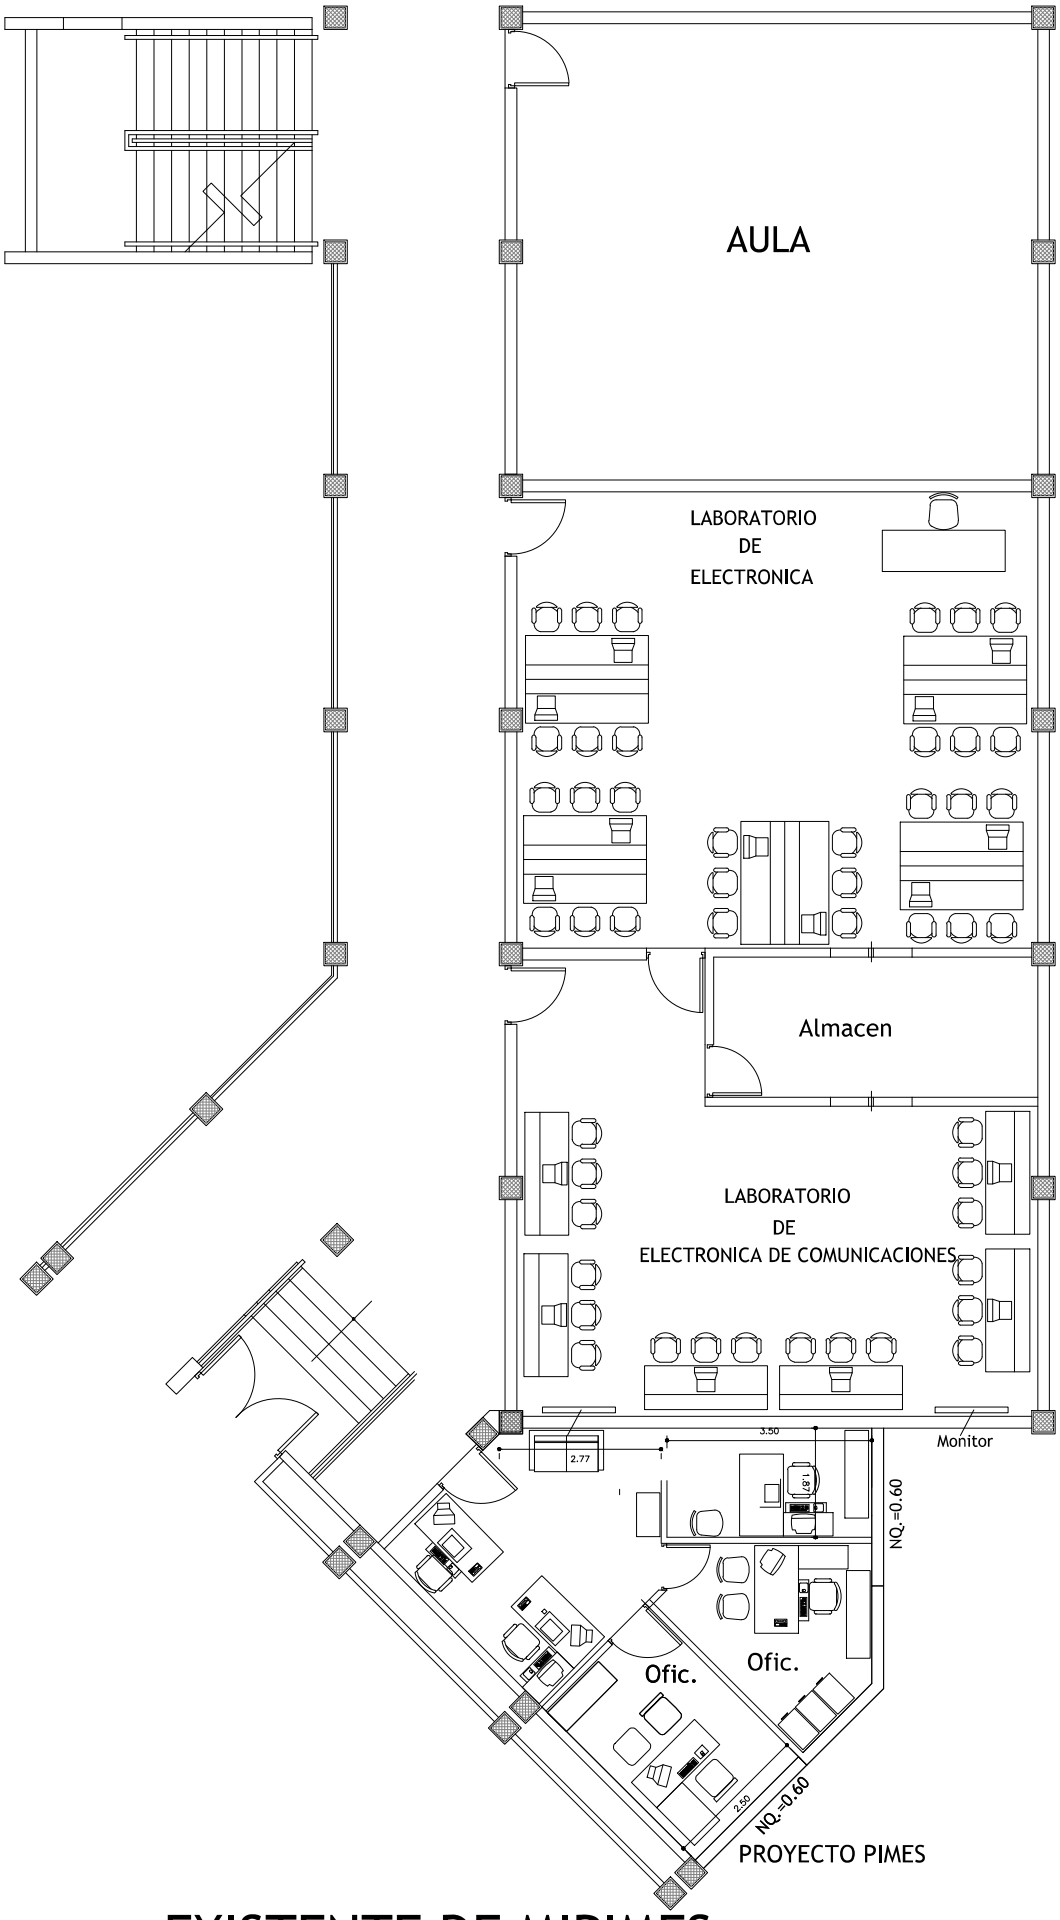

EXISTENTE DE MIPIMES

Esc. 1:50