


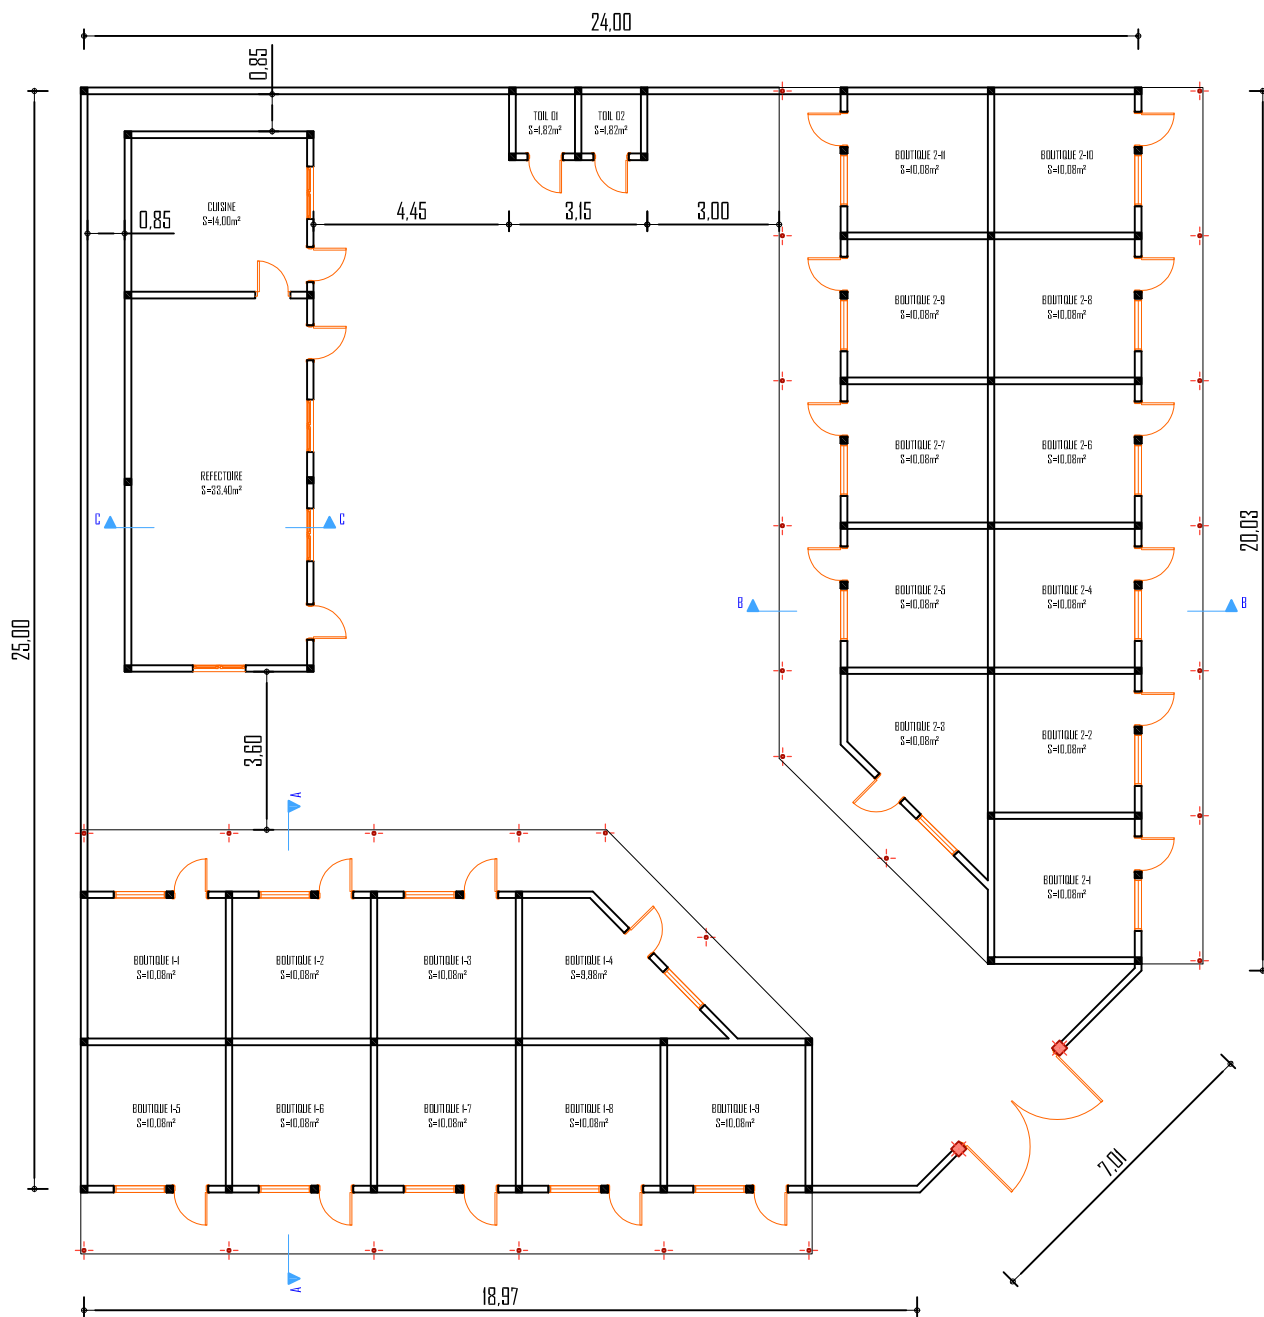

VUE D'ENSEMBLE

-BURKINA FASO-

PROJET DE CONSTRUCTION D'UN CENTRE DE POTERIE A TCHERIBA

Date : Fév. 2021

Echelle 1/100


ETUDES :



Vue d'ensemble

CENTRE DE POTERIE

Classement N° 1

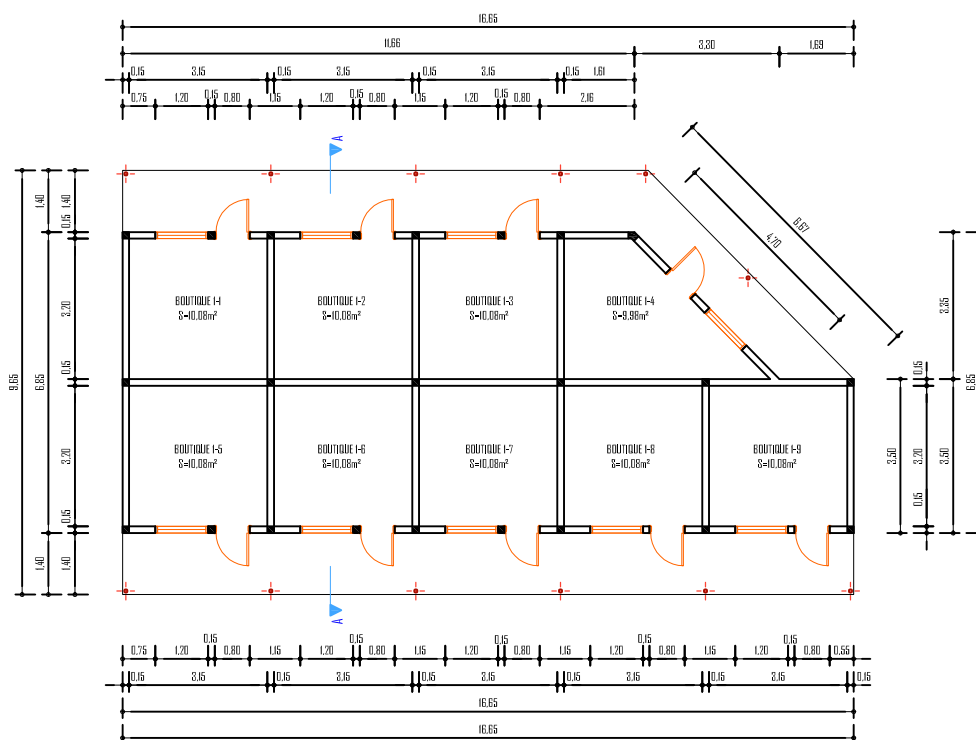

VUE EN PLAN BOUTIQUES 01

-BURKINA FASO-

PPROJET DE CONSTRUCTION D'UN CENTRE DE POTETRIE A TCHERIBA

Date : Fév. 2021

Echelle 1/100


ETUDES :



Vue en plan boutiques 01

CENTRE DE POTERIE

Classement N° 2

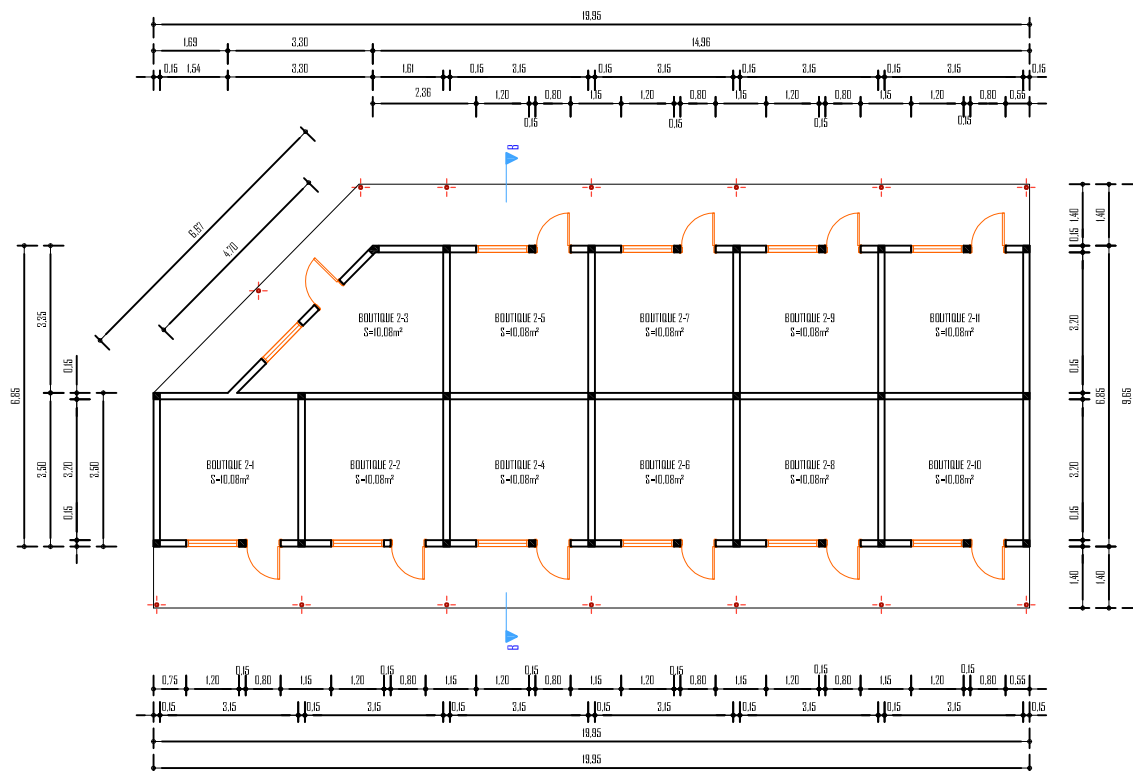

VUE EN PLAN BOUTIQUES 02

-BURKINA FASO-

PPROJET DE CONSTRUCTION D'UN CENTRE DE POTETRIE A TCHERIBA

Date : Fév. 2021

Echelle 1/100

ETUDES :




Vue en plan boutiques 02

CENTRE DE POTERIE


Classement N° 3




Classement N° 4

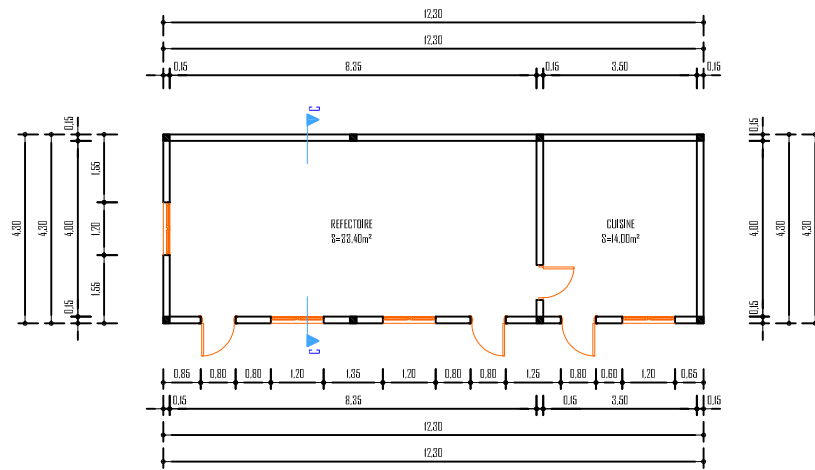


VUE EN PLAN REFECTOIRE

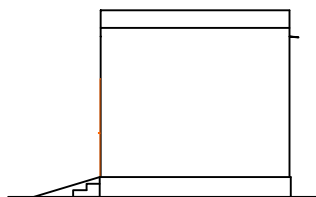


FACADE LATÉRALE DROITE

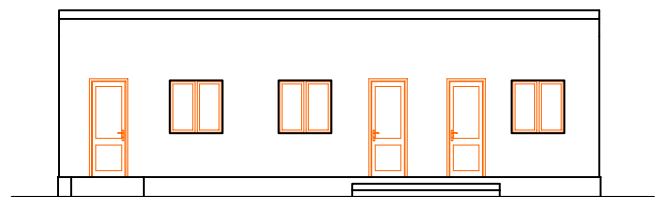


FACADE PRINCIPALE

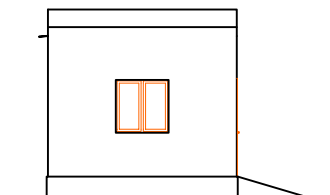

FACADE LATÉRALE GAUCHE

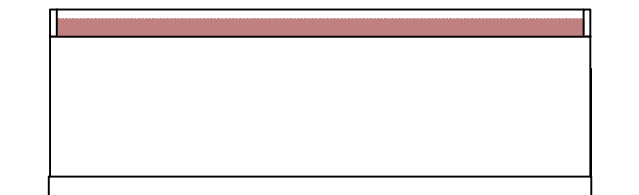

FACADE ARRIÈRE

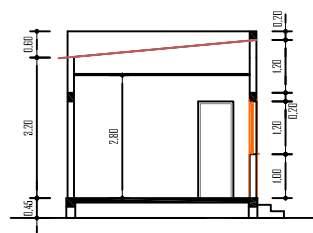

COUPE CC

-BURKINA FASO-

PROJET DE CONSTRUCTION D'UN CENTRE DE POTETRIE A TCHERIBA

Date : Fév. 2021

Echelle 1/100

ETUDES :



Vue en plan, façades et coupe du refectoire

CENTRE DE POTETRIE

Classement N° 5



-BURKINA FASO-

PROJET DE CONSTRUCTION D'UN CENTRE DE POTERIE A TCHERIBA

Date : Fév. 2021

Echelle 1/100

ETUDES :



Images

CENTRE DE POTERIE

Classement N° 6



-BURKINA FASO-

PPROJET DE CONSTRUCTION D'UN CENTRE DE POTETRIE A TCHERIBA

Date : Fév. 2021

Echelle 1/100

ETUDES :



Images

CENTRE DE POTERIE

Classement N° 7



-BURKINA FASO-

PPROJET DE CONSTRUCTION D'UN CENTRE DE POTETRIE A TCHERIBA

Date : Fév. 2021

Echelle 1/100


ETUDES :



Images

CENTRE DE POTERIE

Classement N° 8

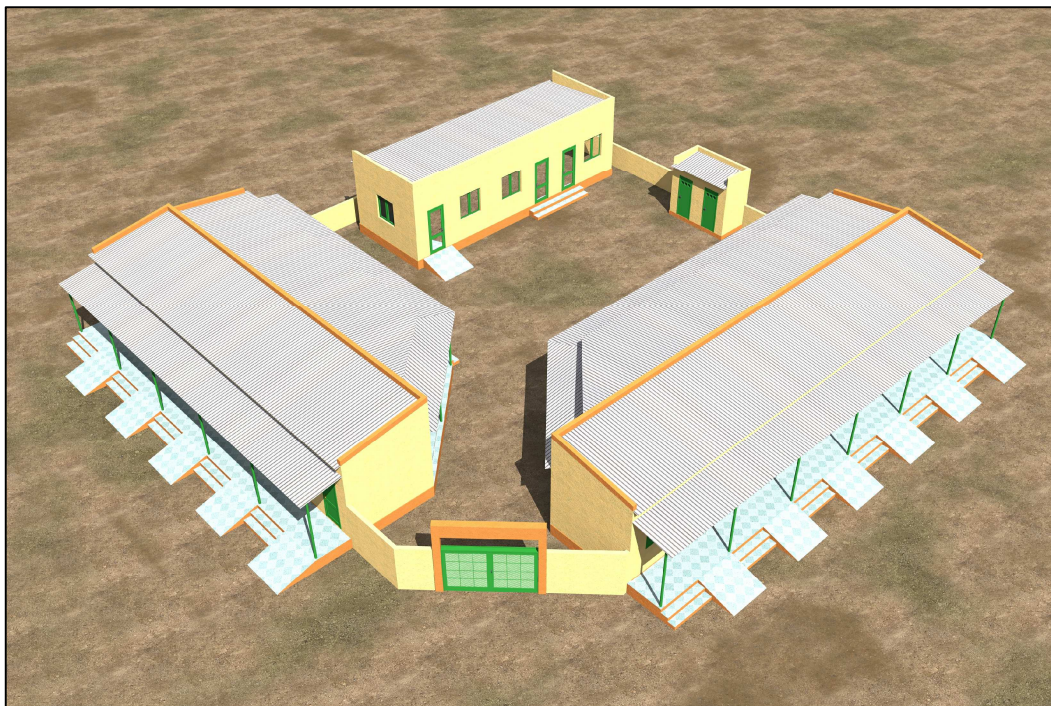

-BURKINA FASO-

PPROJET DE CONSTRUCTION D'UN CENTRE DE POTETRIE A TCHERIBA

Date : Fév. 2021

Echelle 1/100

ETUDES :



Images

CENTRE DE POTERIE

Classement N° 9