



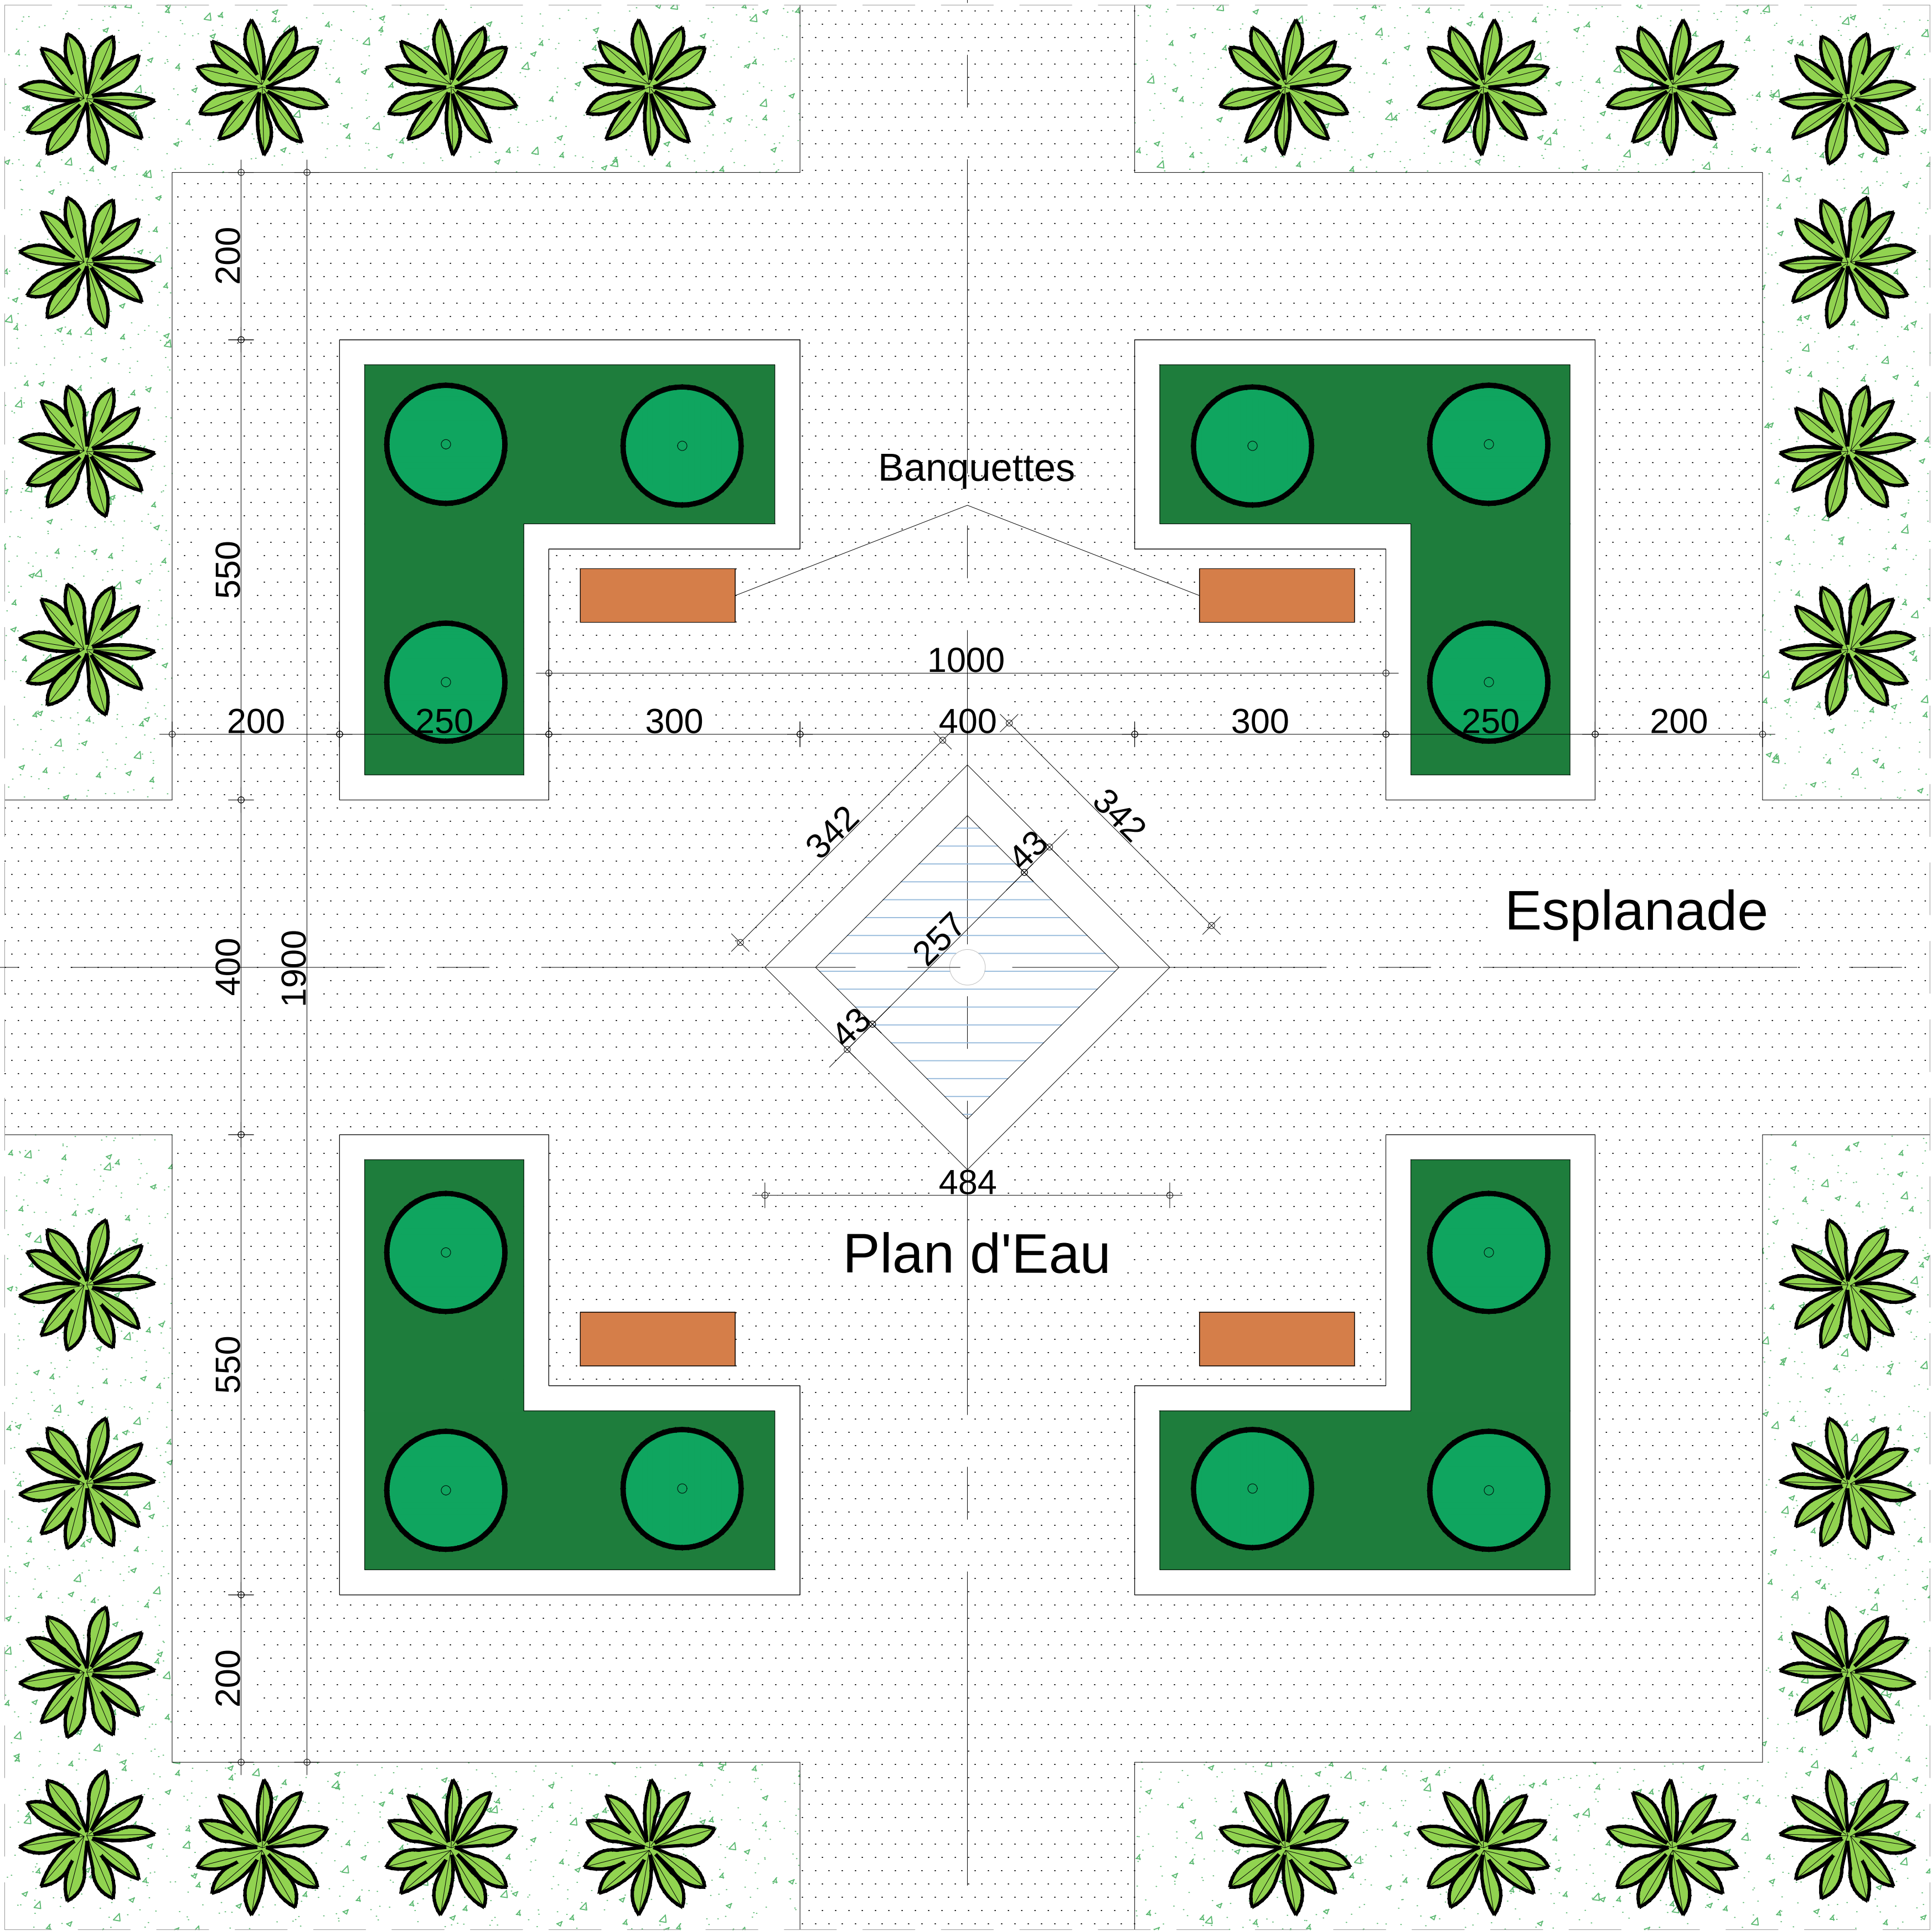

PERSPECTIVE

PLAN

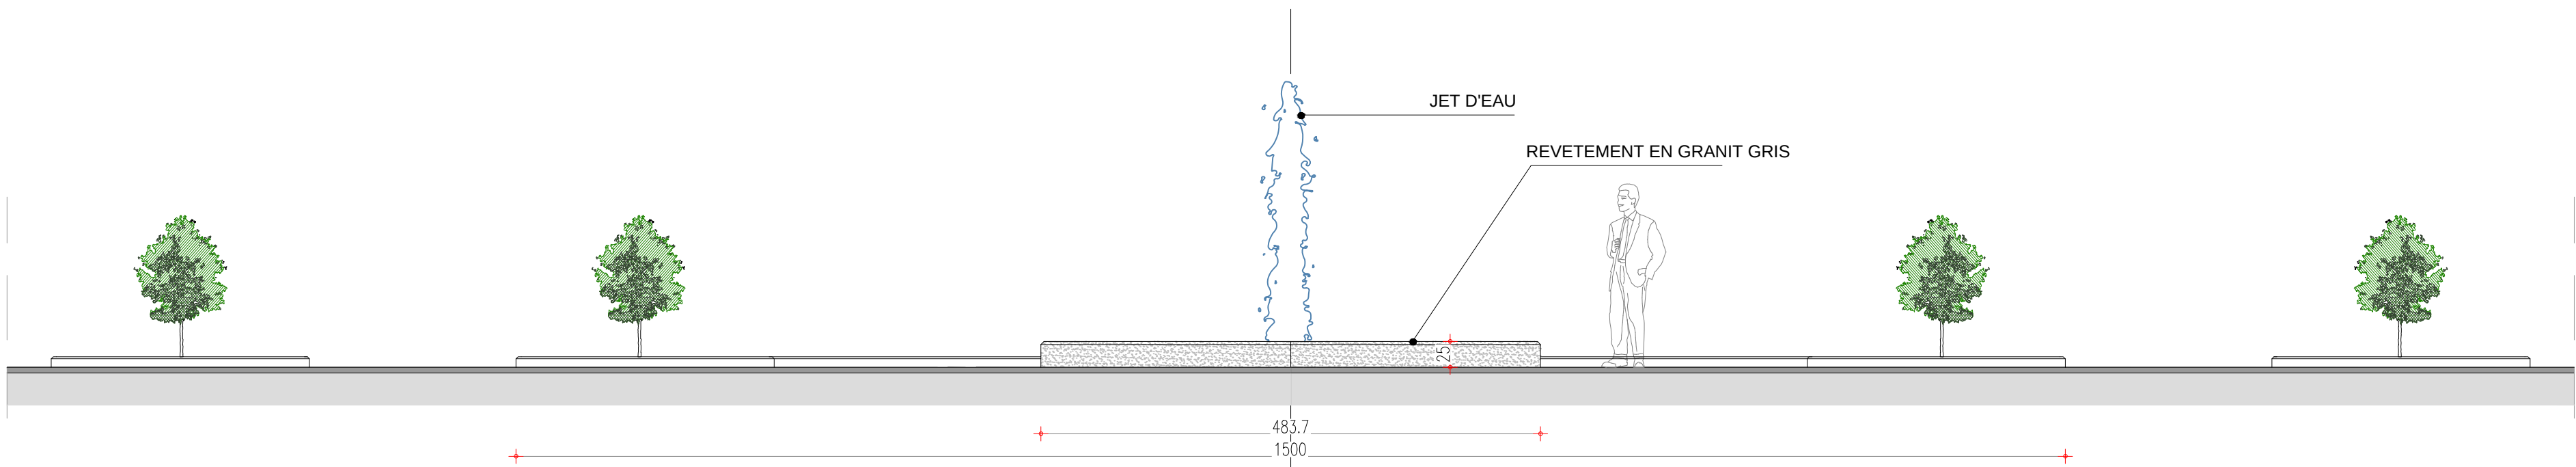

ELEVATION

GOUVERNORAT DE GABES

COMMUNE DE GABES

PROJET D'AMENAGEMENT DU PARC ZRIG A GABES

	MAITRE D'OUVRAGE	COMMUNE DE GABES Tél : 75 270 149 Fax :75 271 268 RUE BOULBABA LANSARI 6029 GABES Email : contact@commune-gabes.gov.tn
	MAITRE D'OUVRAGE DELEGUE	PNUD Tél : +216 36 011 680 Immeuble le Prestige Business Center, Tour A, Rue du lac Windermere, Les berges du lac 1053, Tunis, Tunisie Email : registry.tn@undp.org
	CHARGE D'AFFAIRE	WANNES BENHMED Tél : 36 011 680 Immeuble le Prestige Business Center, Tour D, Rue du lac Windermere, Les berges du lac 1053, Tunis, Tunisie Email : wannes.benhmed@undp.org
	ARCHITECTURE	ADARCHITECTURE NIZAR AKARI Tel : 36 313 702 / Mob : 21 218 202 165 AV. DU GRAND MAGHREBE ARABE HOUMET SOUK DERBA Email : nizar.adarchitecture@gmail.com

DETAILS PLAN D'EAU

AFFAIRE	PHASE	LOT	TYPE	ZONE	NIVEAU	NUMERO	INDICE	ECHELLE	DATE
PZG	DAO	50	AR	A+	++	10205	0	1/50	FEVRIER-2021