


COUPE A-A

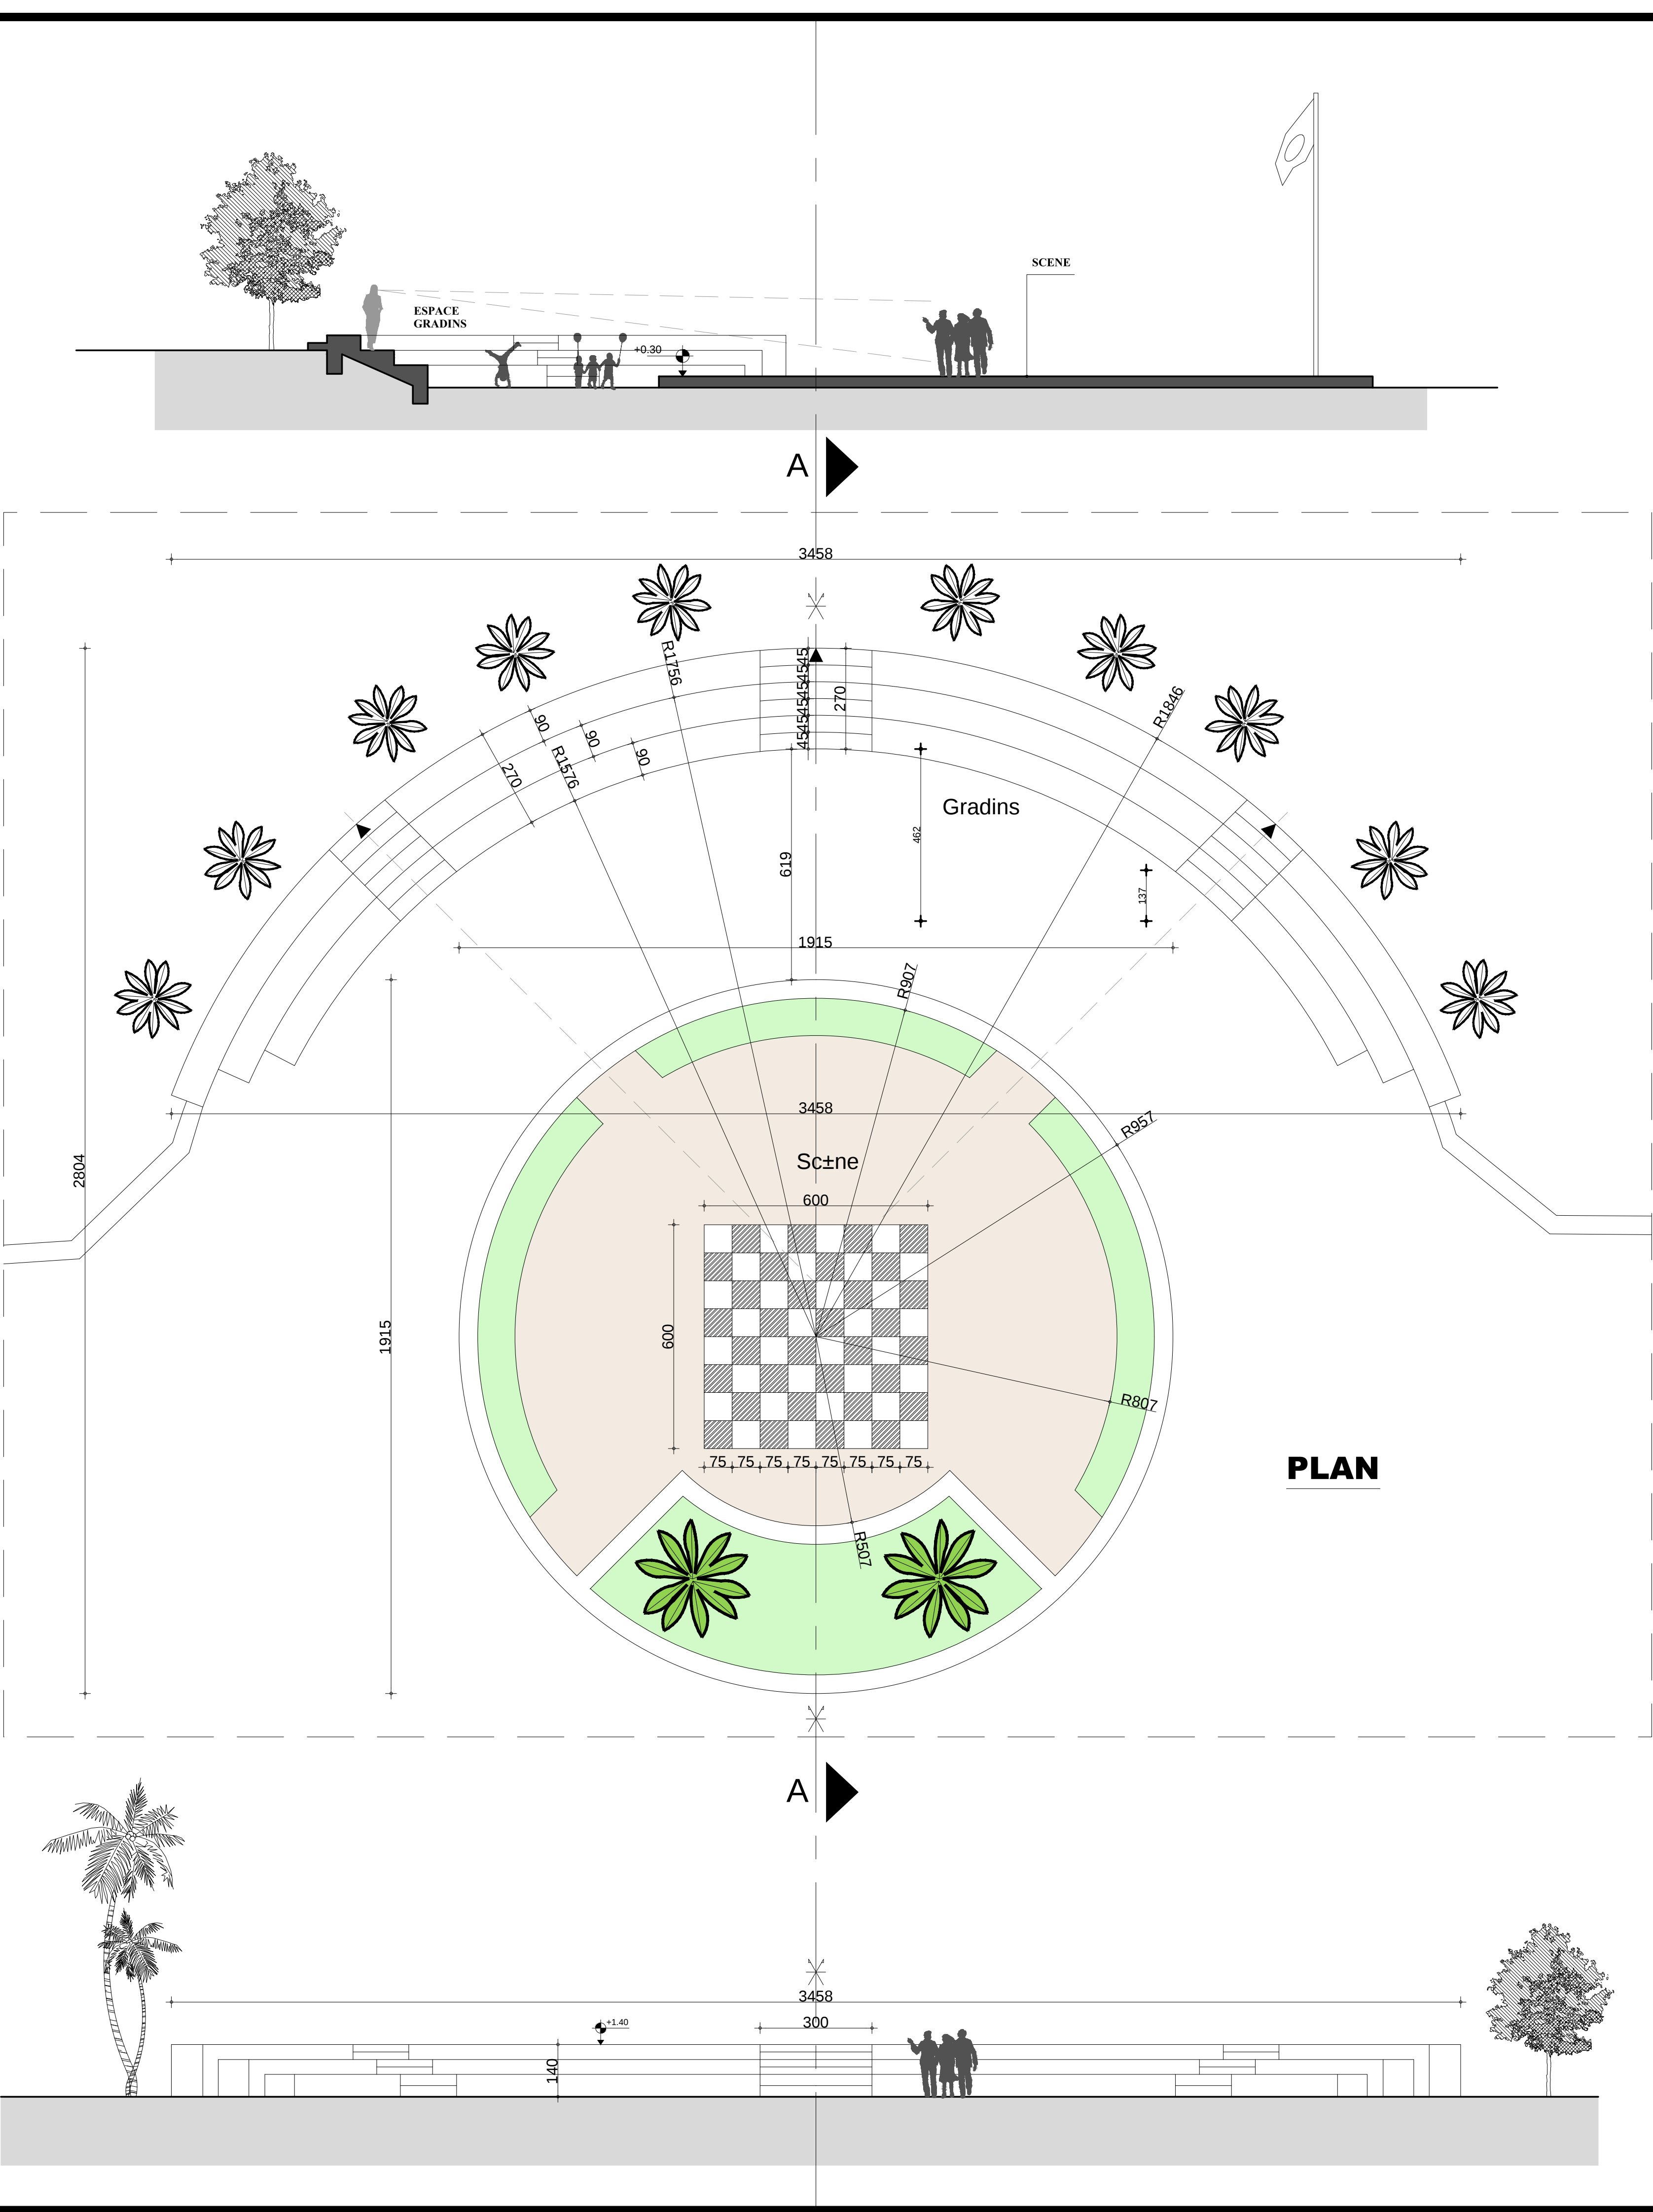

PLAN

FACADE SUR GRADINS

GOUVERNORAT DE GABES

COMMUNE DE GABES

PROJET D'AMENAGEMENT DU PARC ZRIG
A GABES



MAITRE
D'OUVRAGE

COMMUNE DE GABES
Tél : 75 270 149 Fax :75 271 268
RUE BOULBABA LANSARI 6029 GABES
Email : contact@commune-gabes.gov.tn



MAITRE
D'OUVRAGE
DELEGUE

PNUD
Tél : +216 36 011 680
Immeuble le Prestige Business Center, Tour A,
Rue du lac Windermere, Les berges du lac 1053, Tunis, Tunisie
Email : registry.tn@undp.org



CHARGE
D'AFFAIRE

WANNES BENHMED
Tél : 36 011 680
Immeuble le Prestige Business Center, Tour D,
Rue du lac Windermere, Les berges du lac 1053, Tunis, Tunisie
Email : wannes.benhmed@undp.org



ARCHITECTURE

ADARCHITECTURE
NIZAR AKARI
Tel : 36 313 702 / Mob : 21 218 202
165 AV. DU GRAND MAGHREBE ARABE HOUMET SOUK DERBA
Email : nizar.adarchitecture@gmail.com

DETAILS MINI-THEATRE

AFFAIRE	PHASE	LOT	TYPE	ZONE	NIVEAU	NUMERO	INDICE	ECHELLE	DATE
PZG	DAO	50	AR	A+	++	10202	0	1/50	FEVRIER-2021