




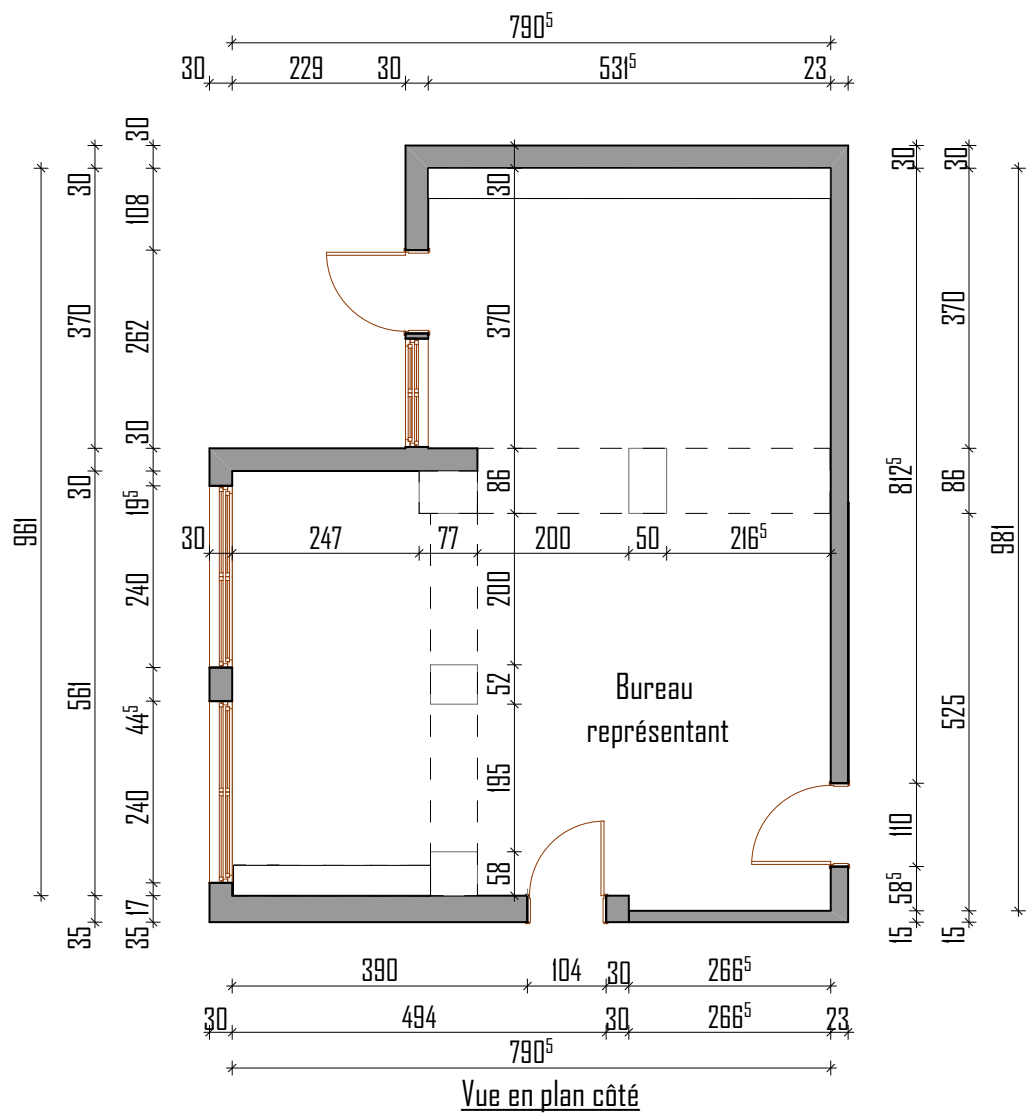

Mobilier 1

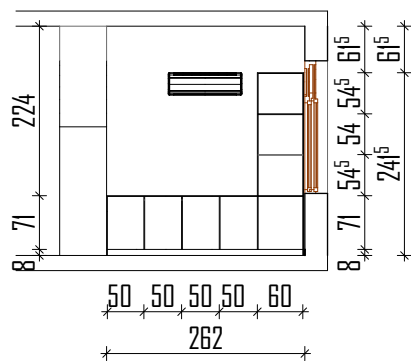

Façade frontale

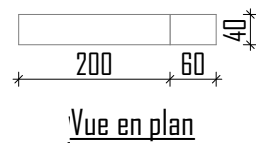


Vue en plan




Coupe AA


Mobilier 2

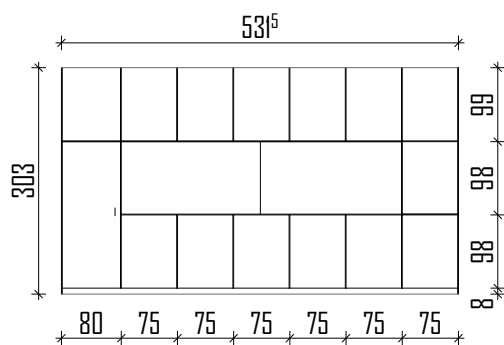

Façade frontale

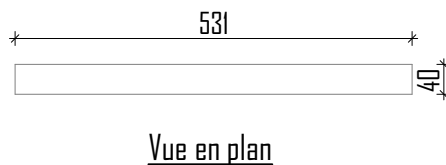


Vue en plan

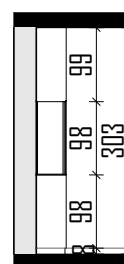

Coupe AA






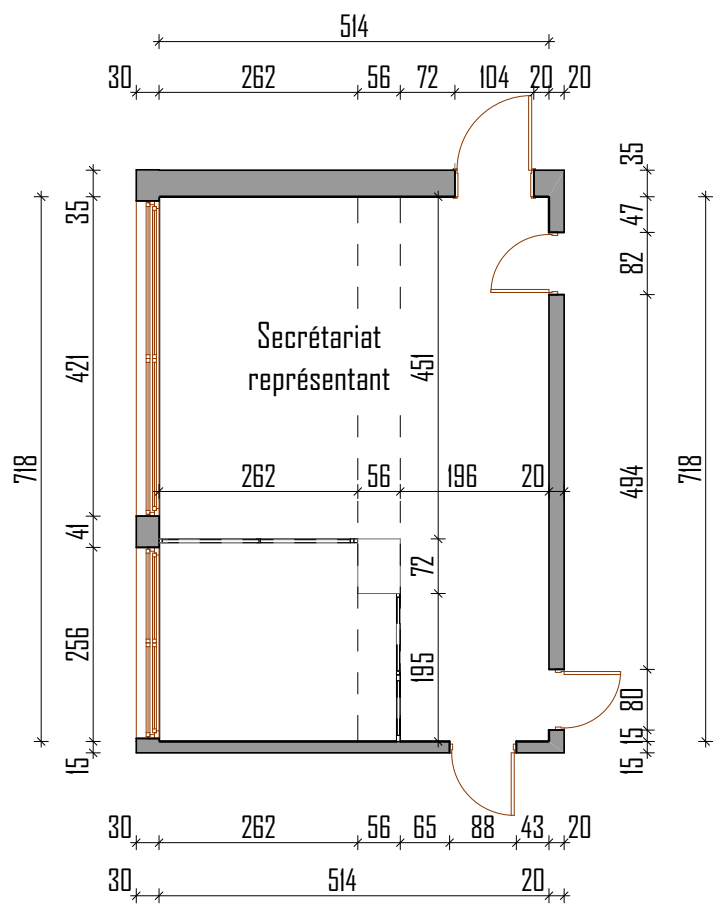


Vue en plan côté

Mobilier 1

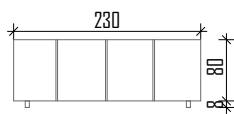

Façade frontale

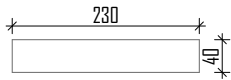


Vue en plan




Coupe AA



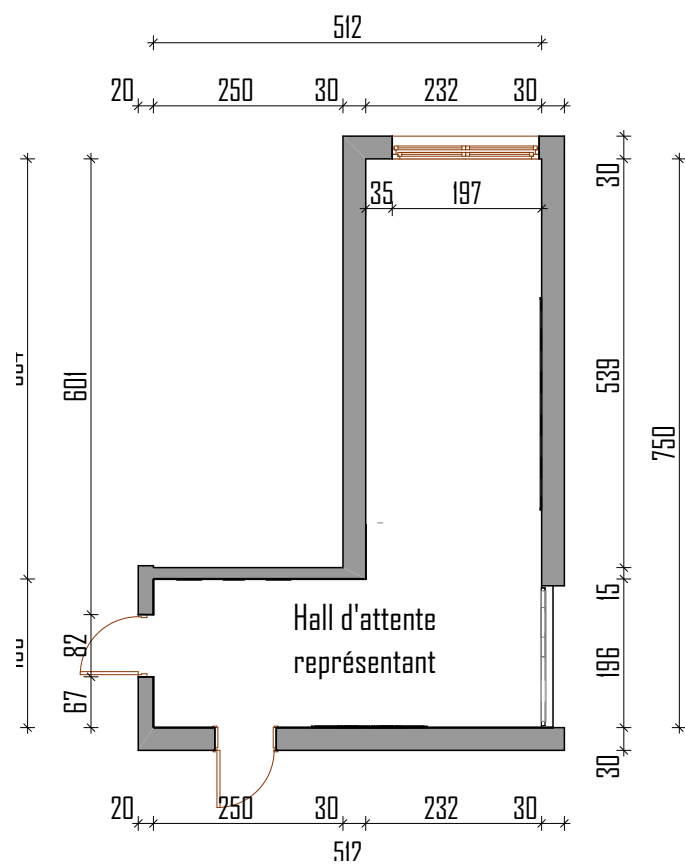


Vue en plan côté

Mobilier 1 (Rangement bas)

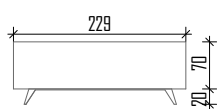

Façade frontale

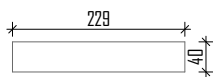

Vue en plan



Coupe AA

Mobilier 2 (guéridon)




Vue en plan




Façade frontale

Mobilier 3

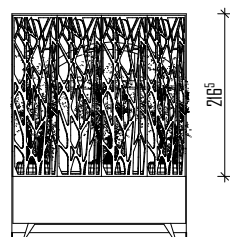


Façade frontale



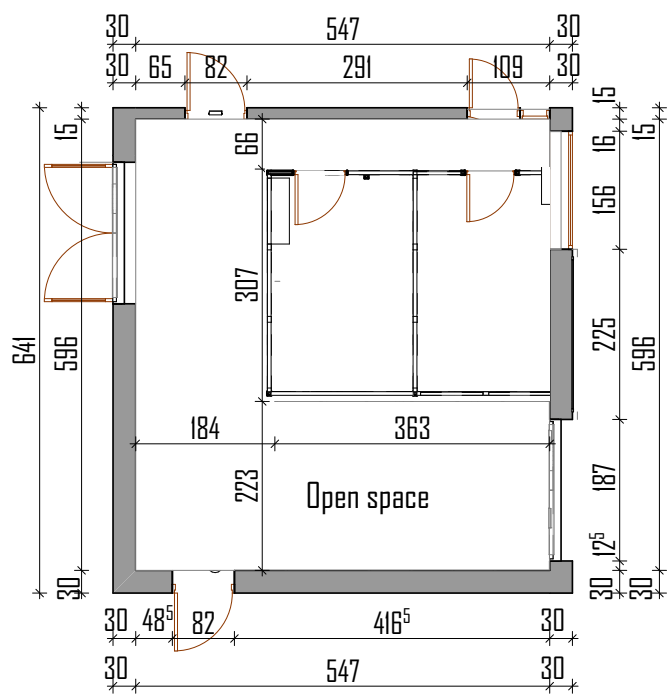


Vue en plan côté

Cloisons métalliques

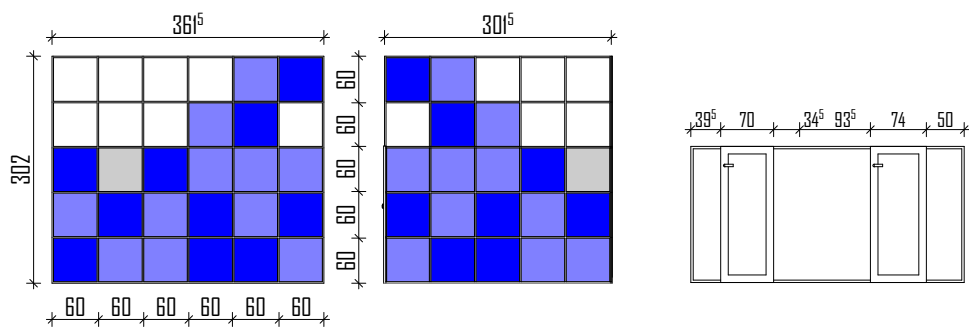


Façades

Détails rangements intégrés cloison

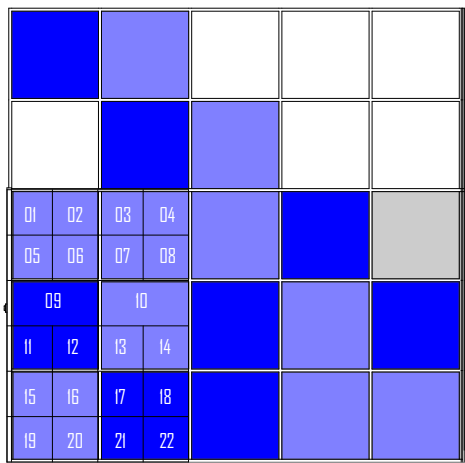

Façade frontale distribution caissons




E: 1/50

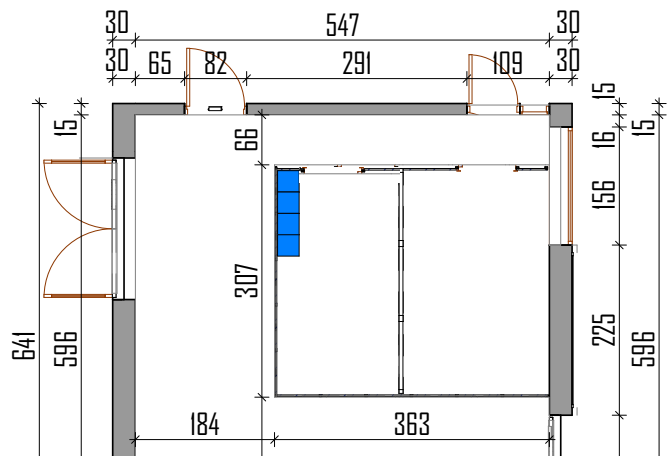


Vue en plan emplacement caissons

Open space - details mobilier rangement courrier incrusté dans la cloison métallique

E: 1/20

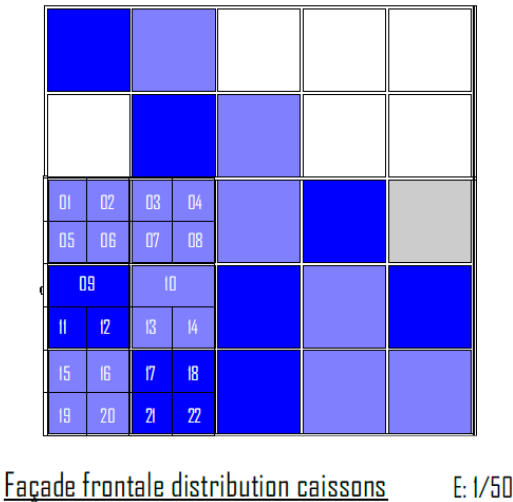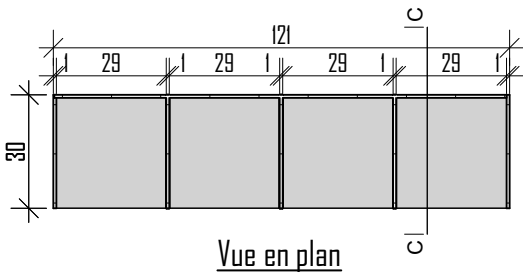
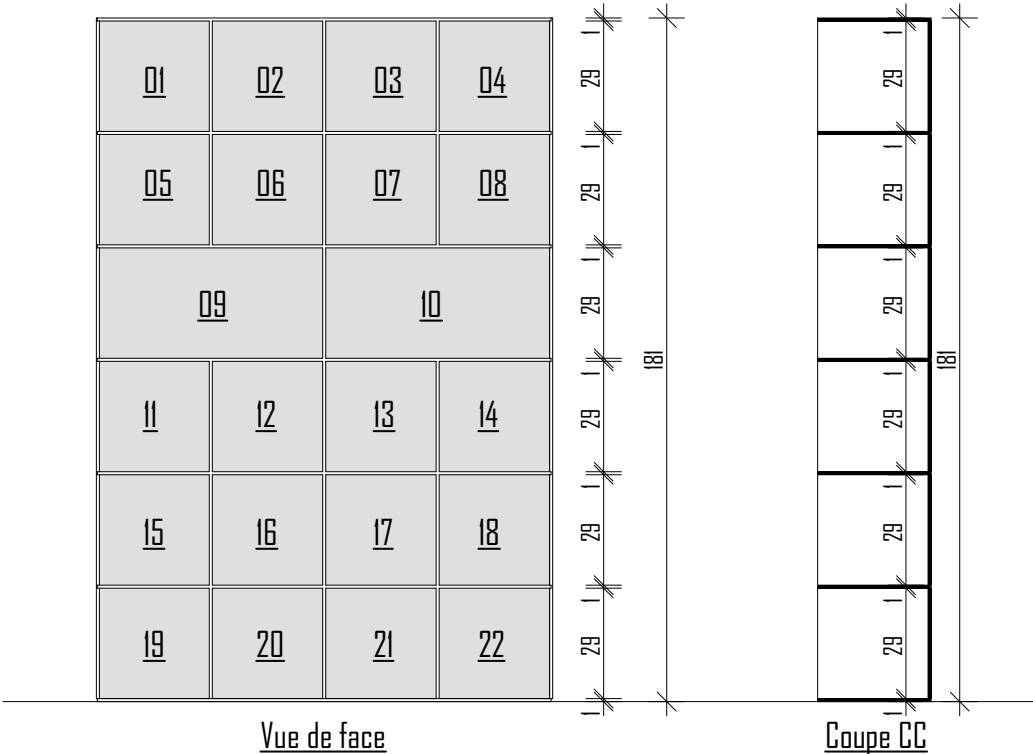



E: 1/50

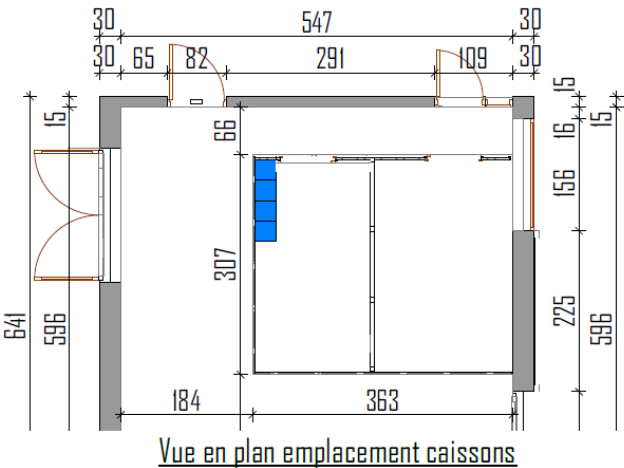






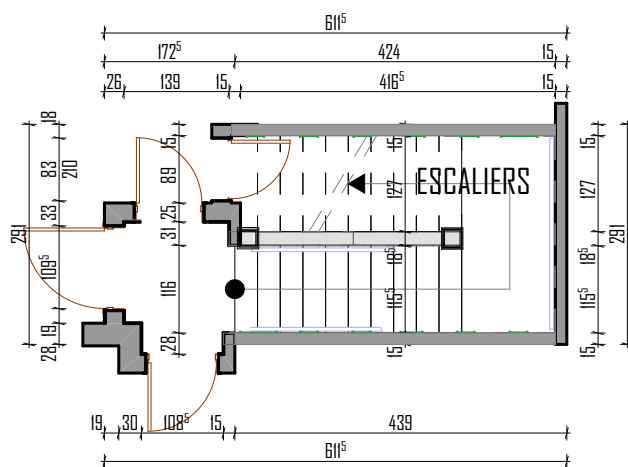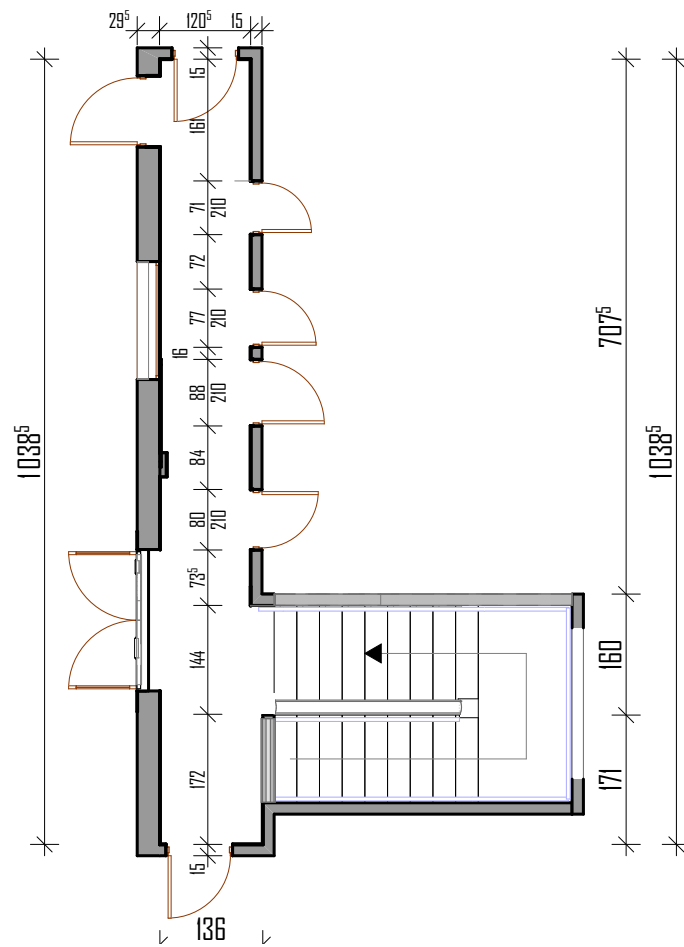


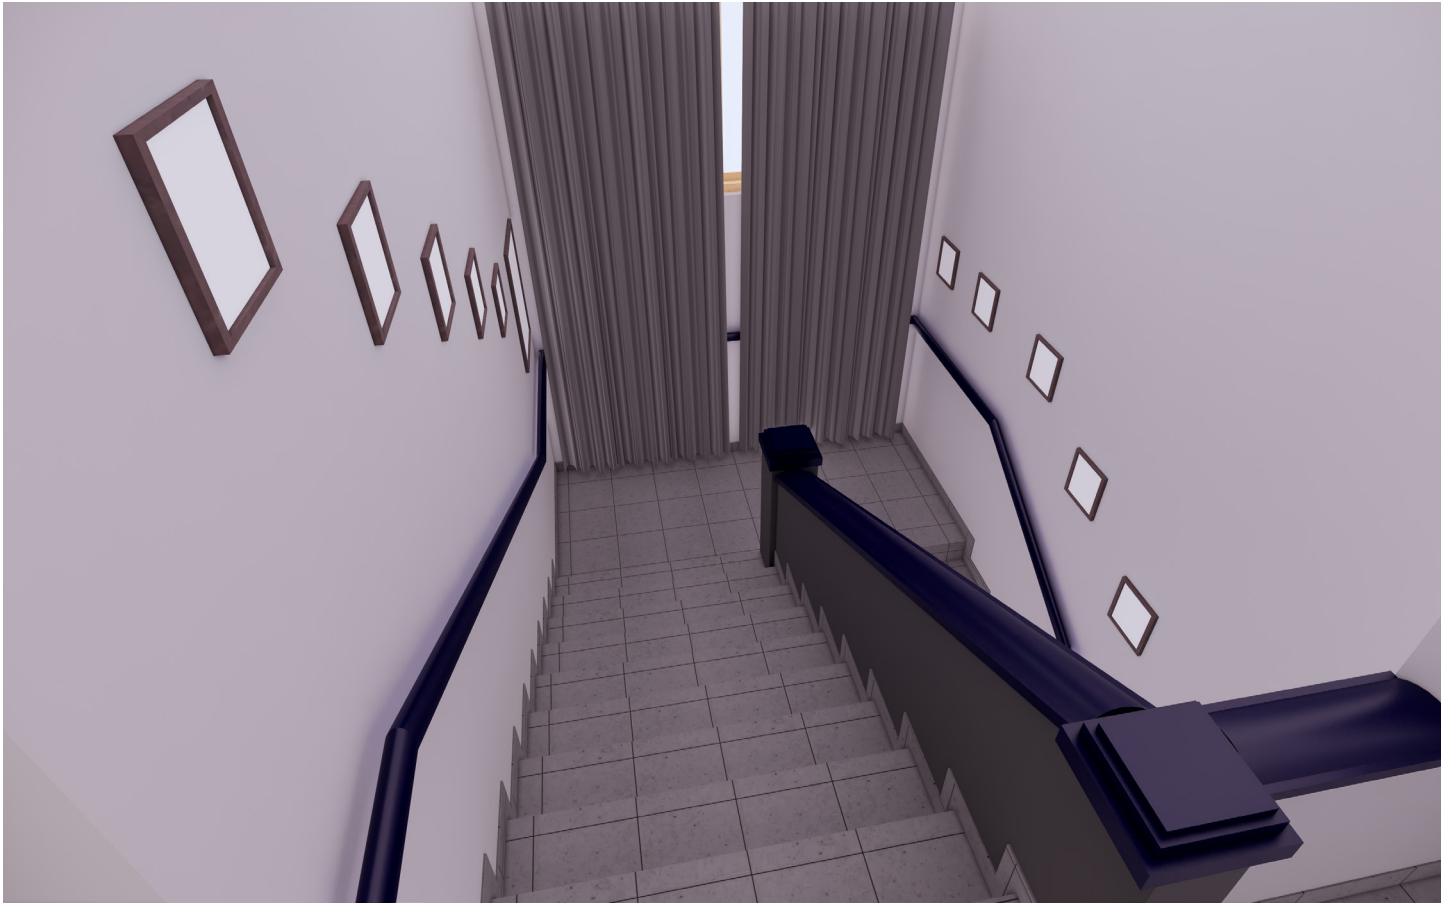

Mobilier 1 (Comptoir)

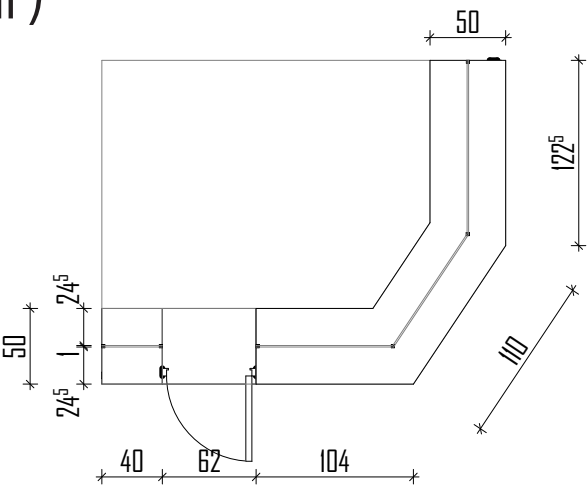



Vue en plan

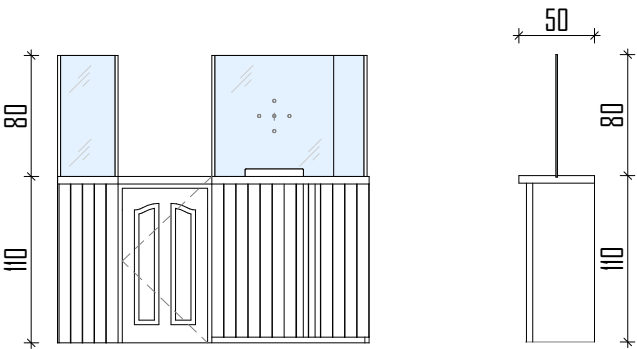

Façade frontale


Coupe

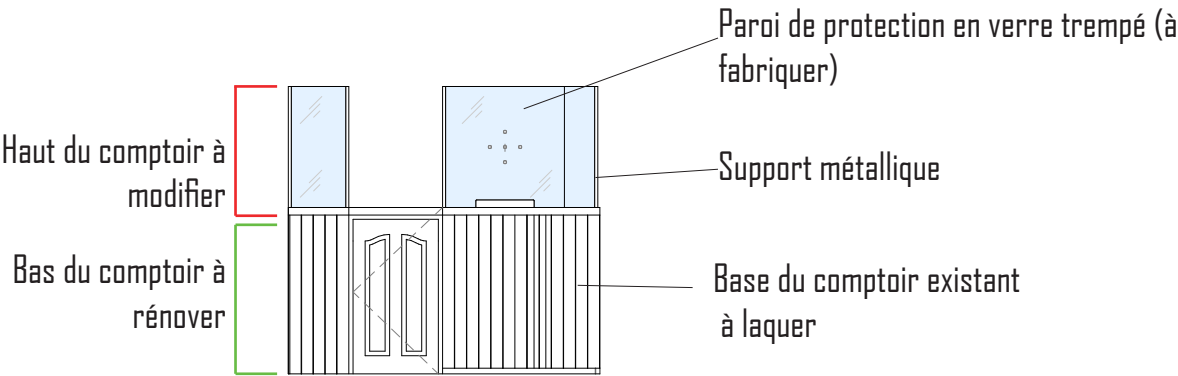

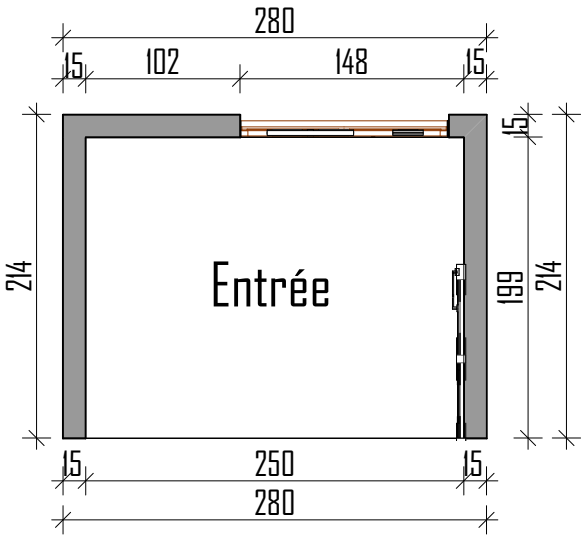


Vue en plan côté


Mobilier 1 (boîte courrier)

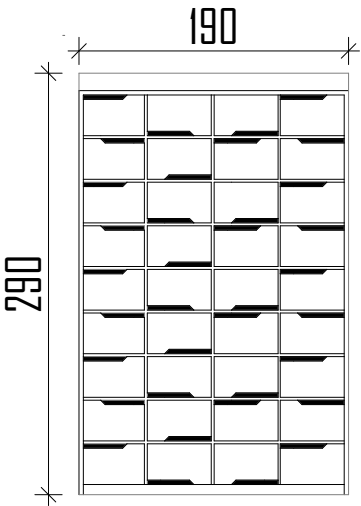

Façade frontale

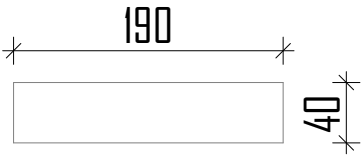


Vue en plan

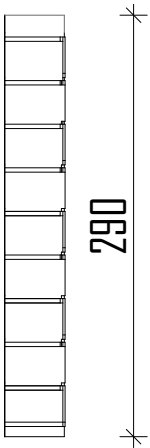


Coupe AA



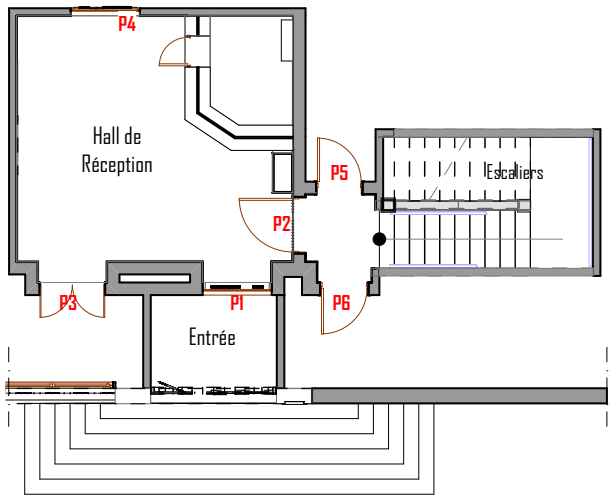

Portes RDC

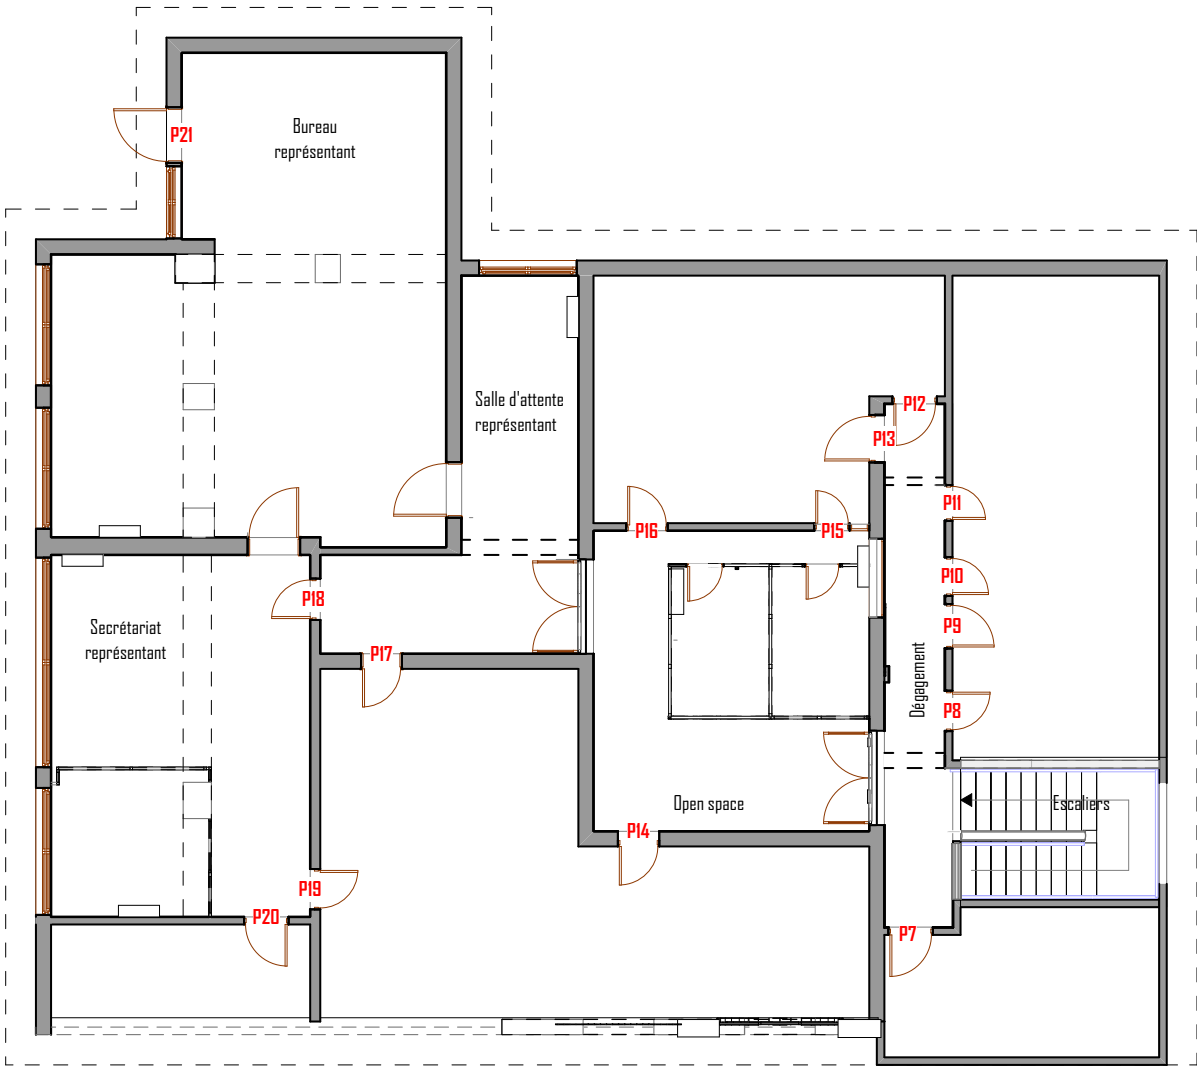

Portes R+1

