



POSTOJEĆE STANJE

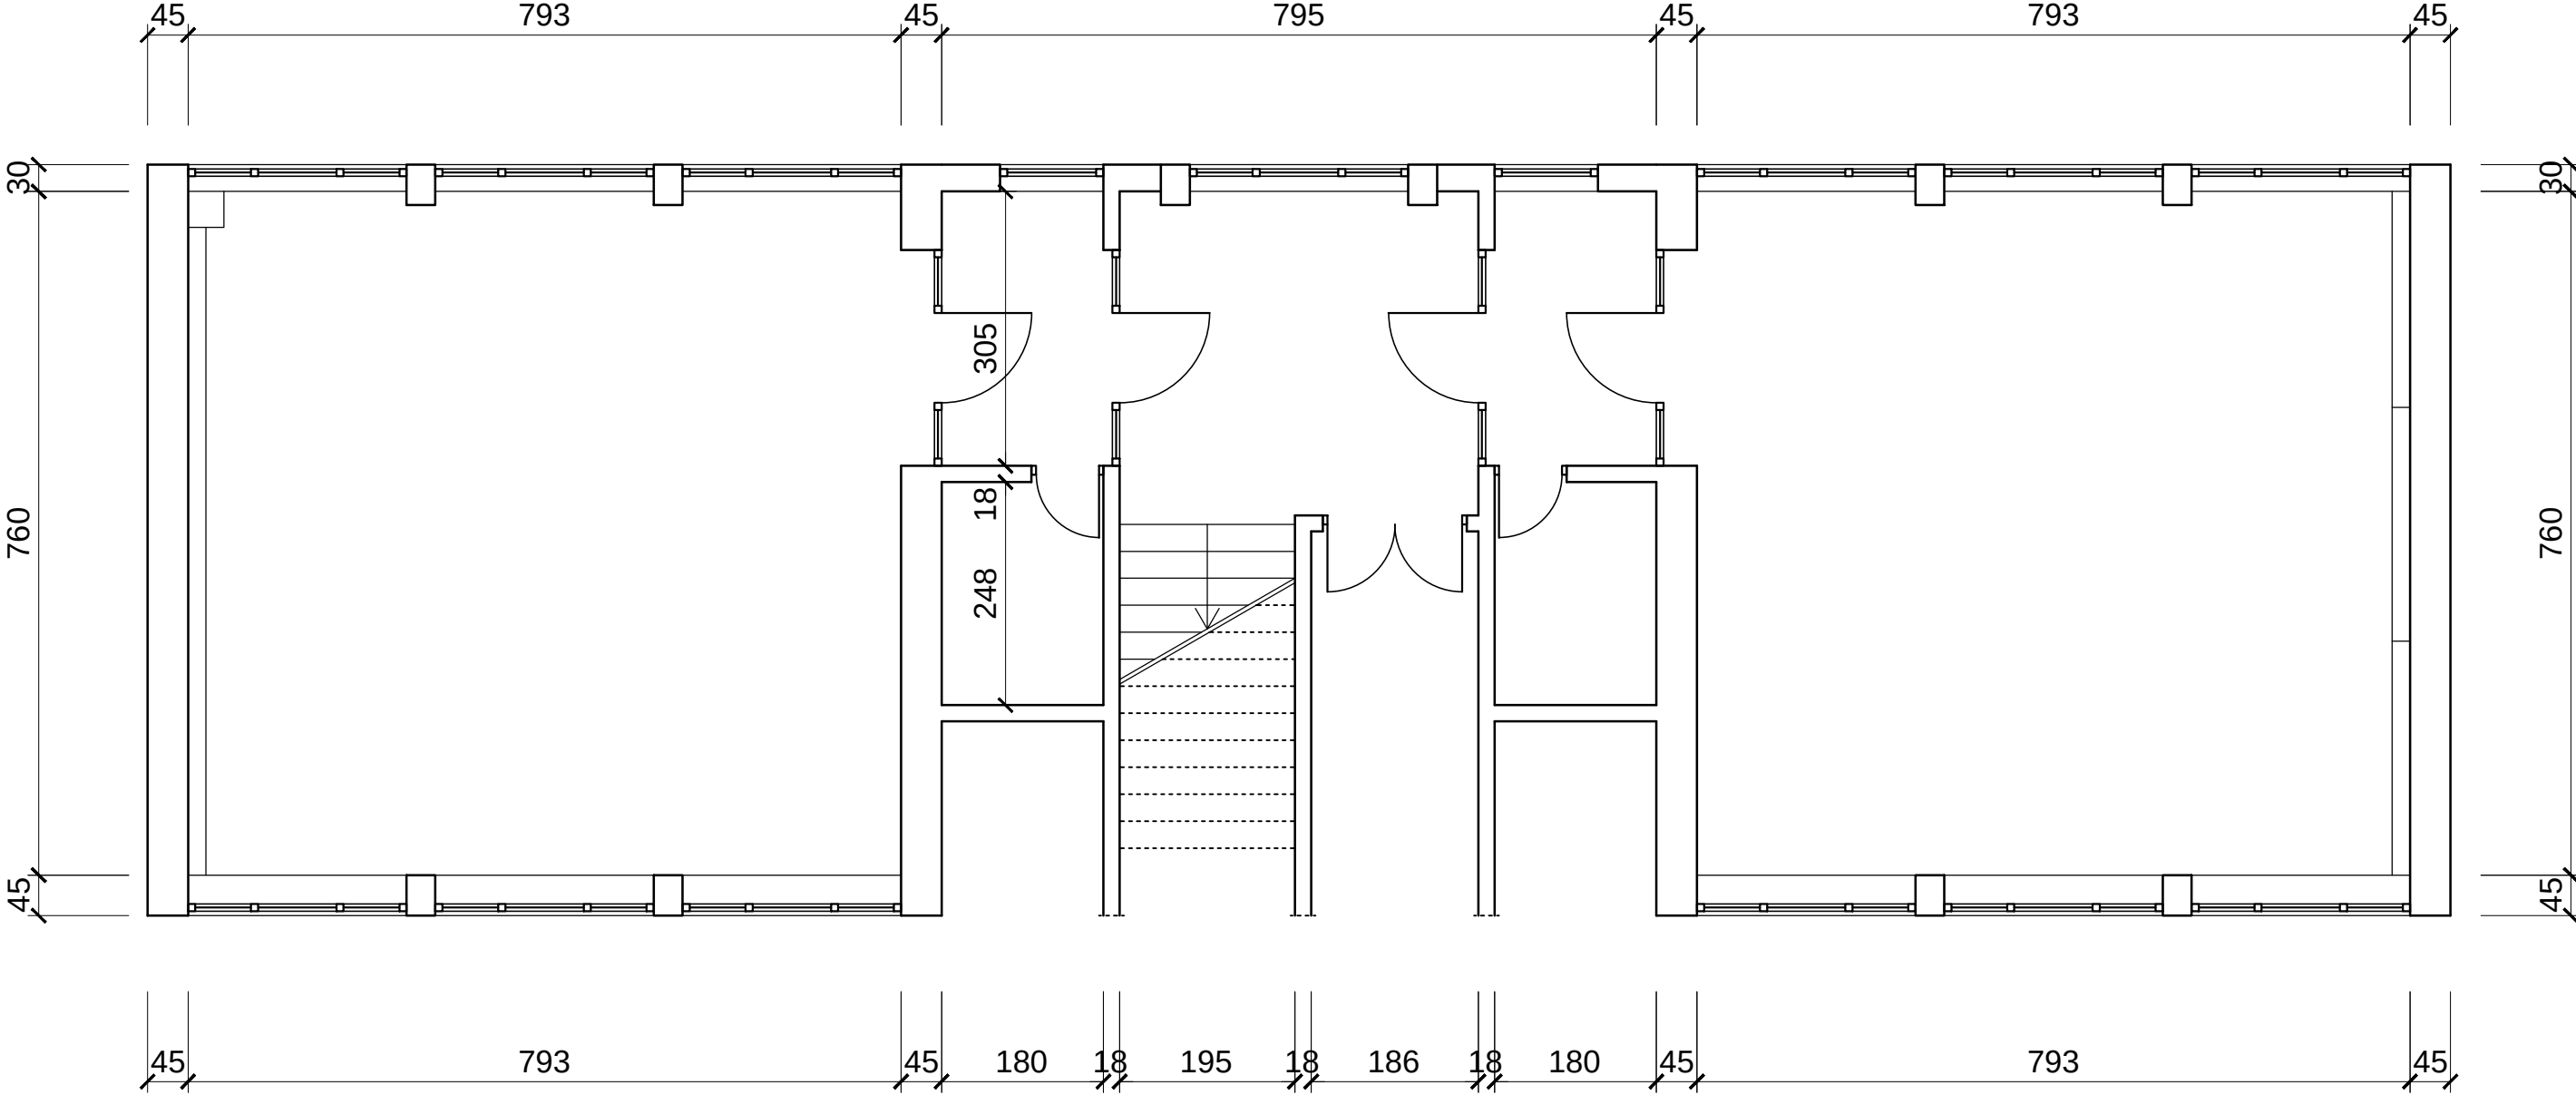

PLAN RUŠENJA

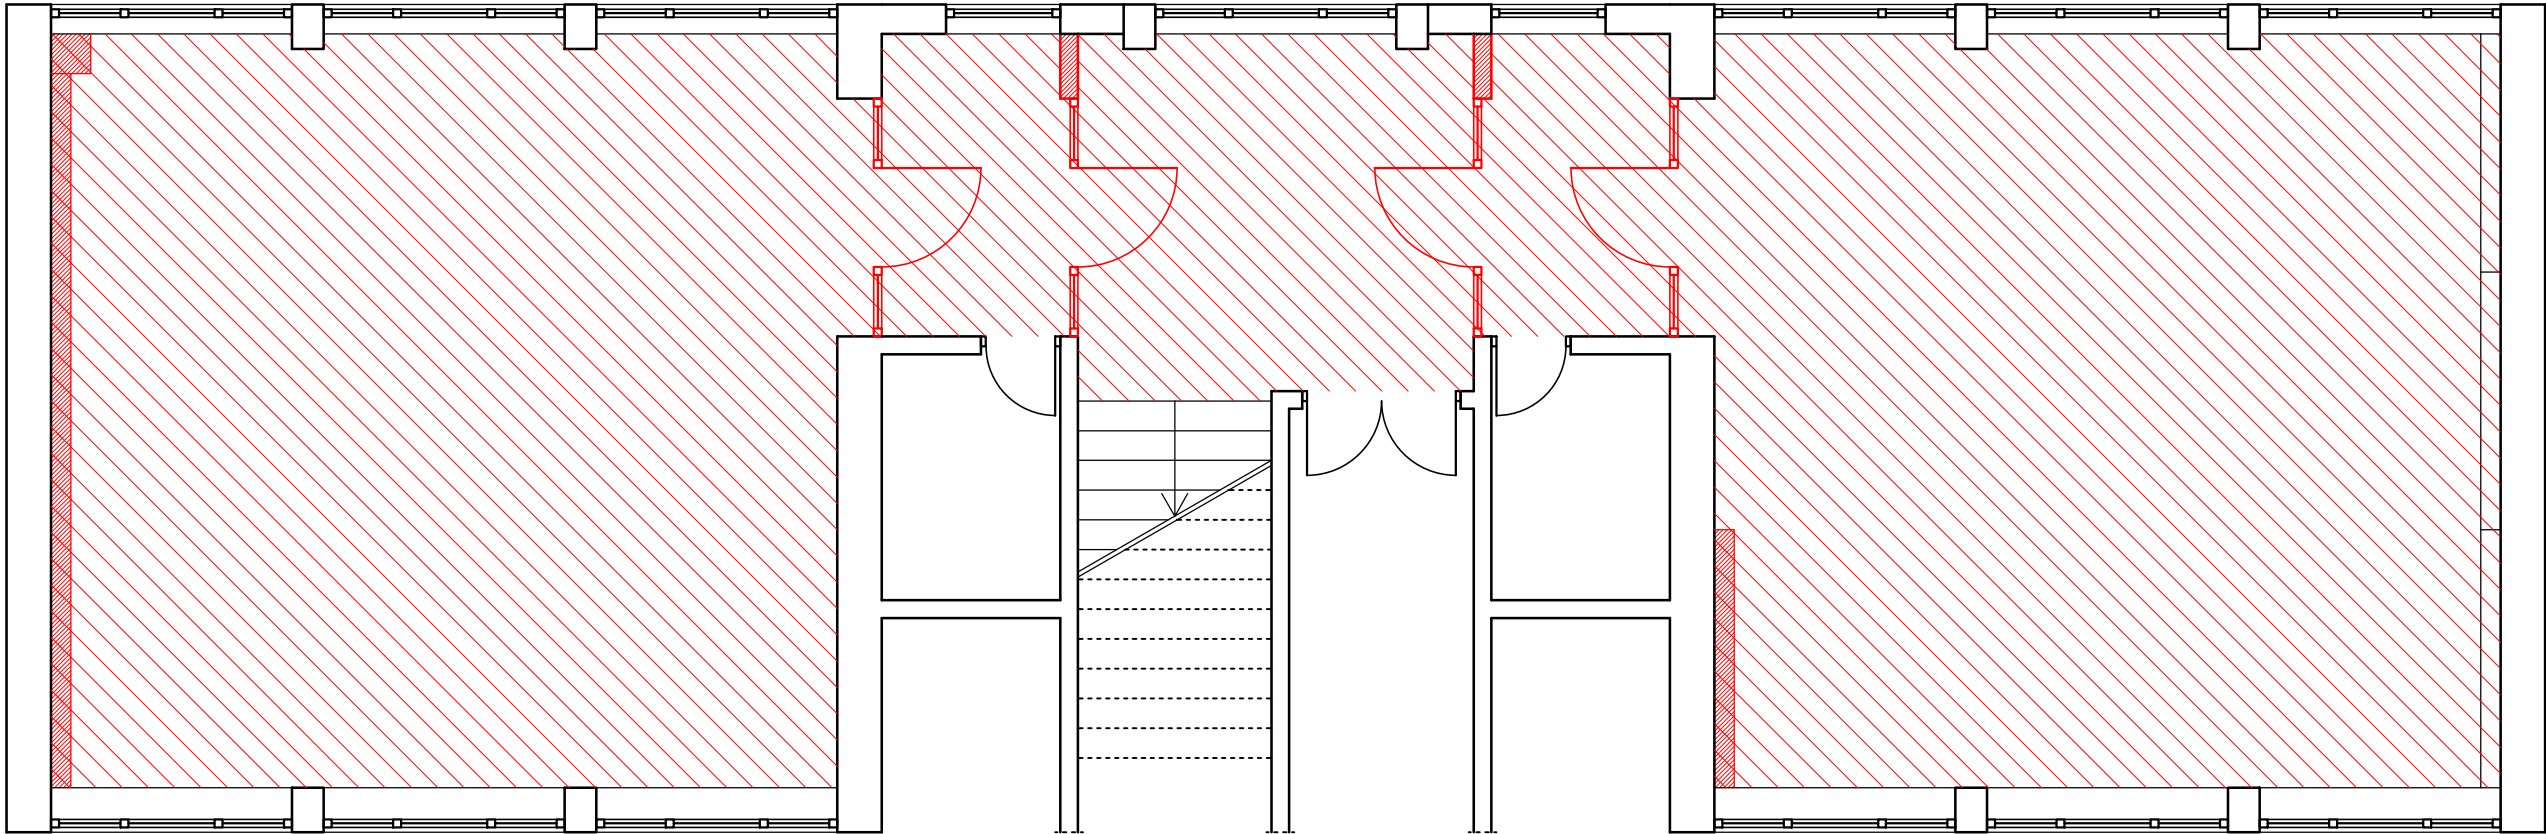

 - ruši se ili uklanja

NOVOPROJEKTOVANO RJEŠENJE SA PRIJEDLOGOM OPREMANJA

