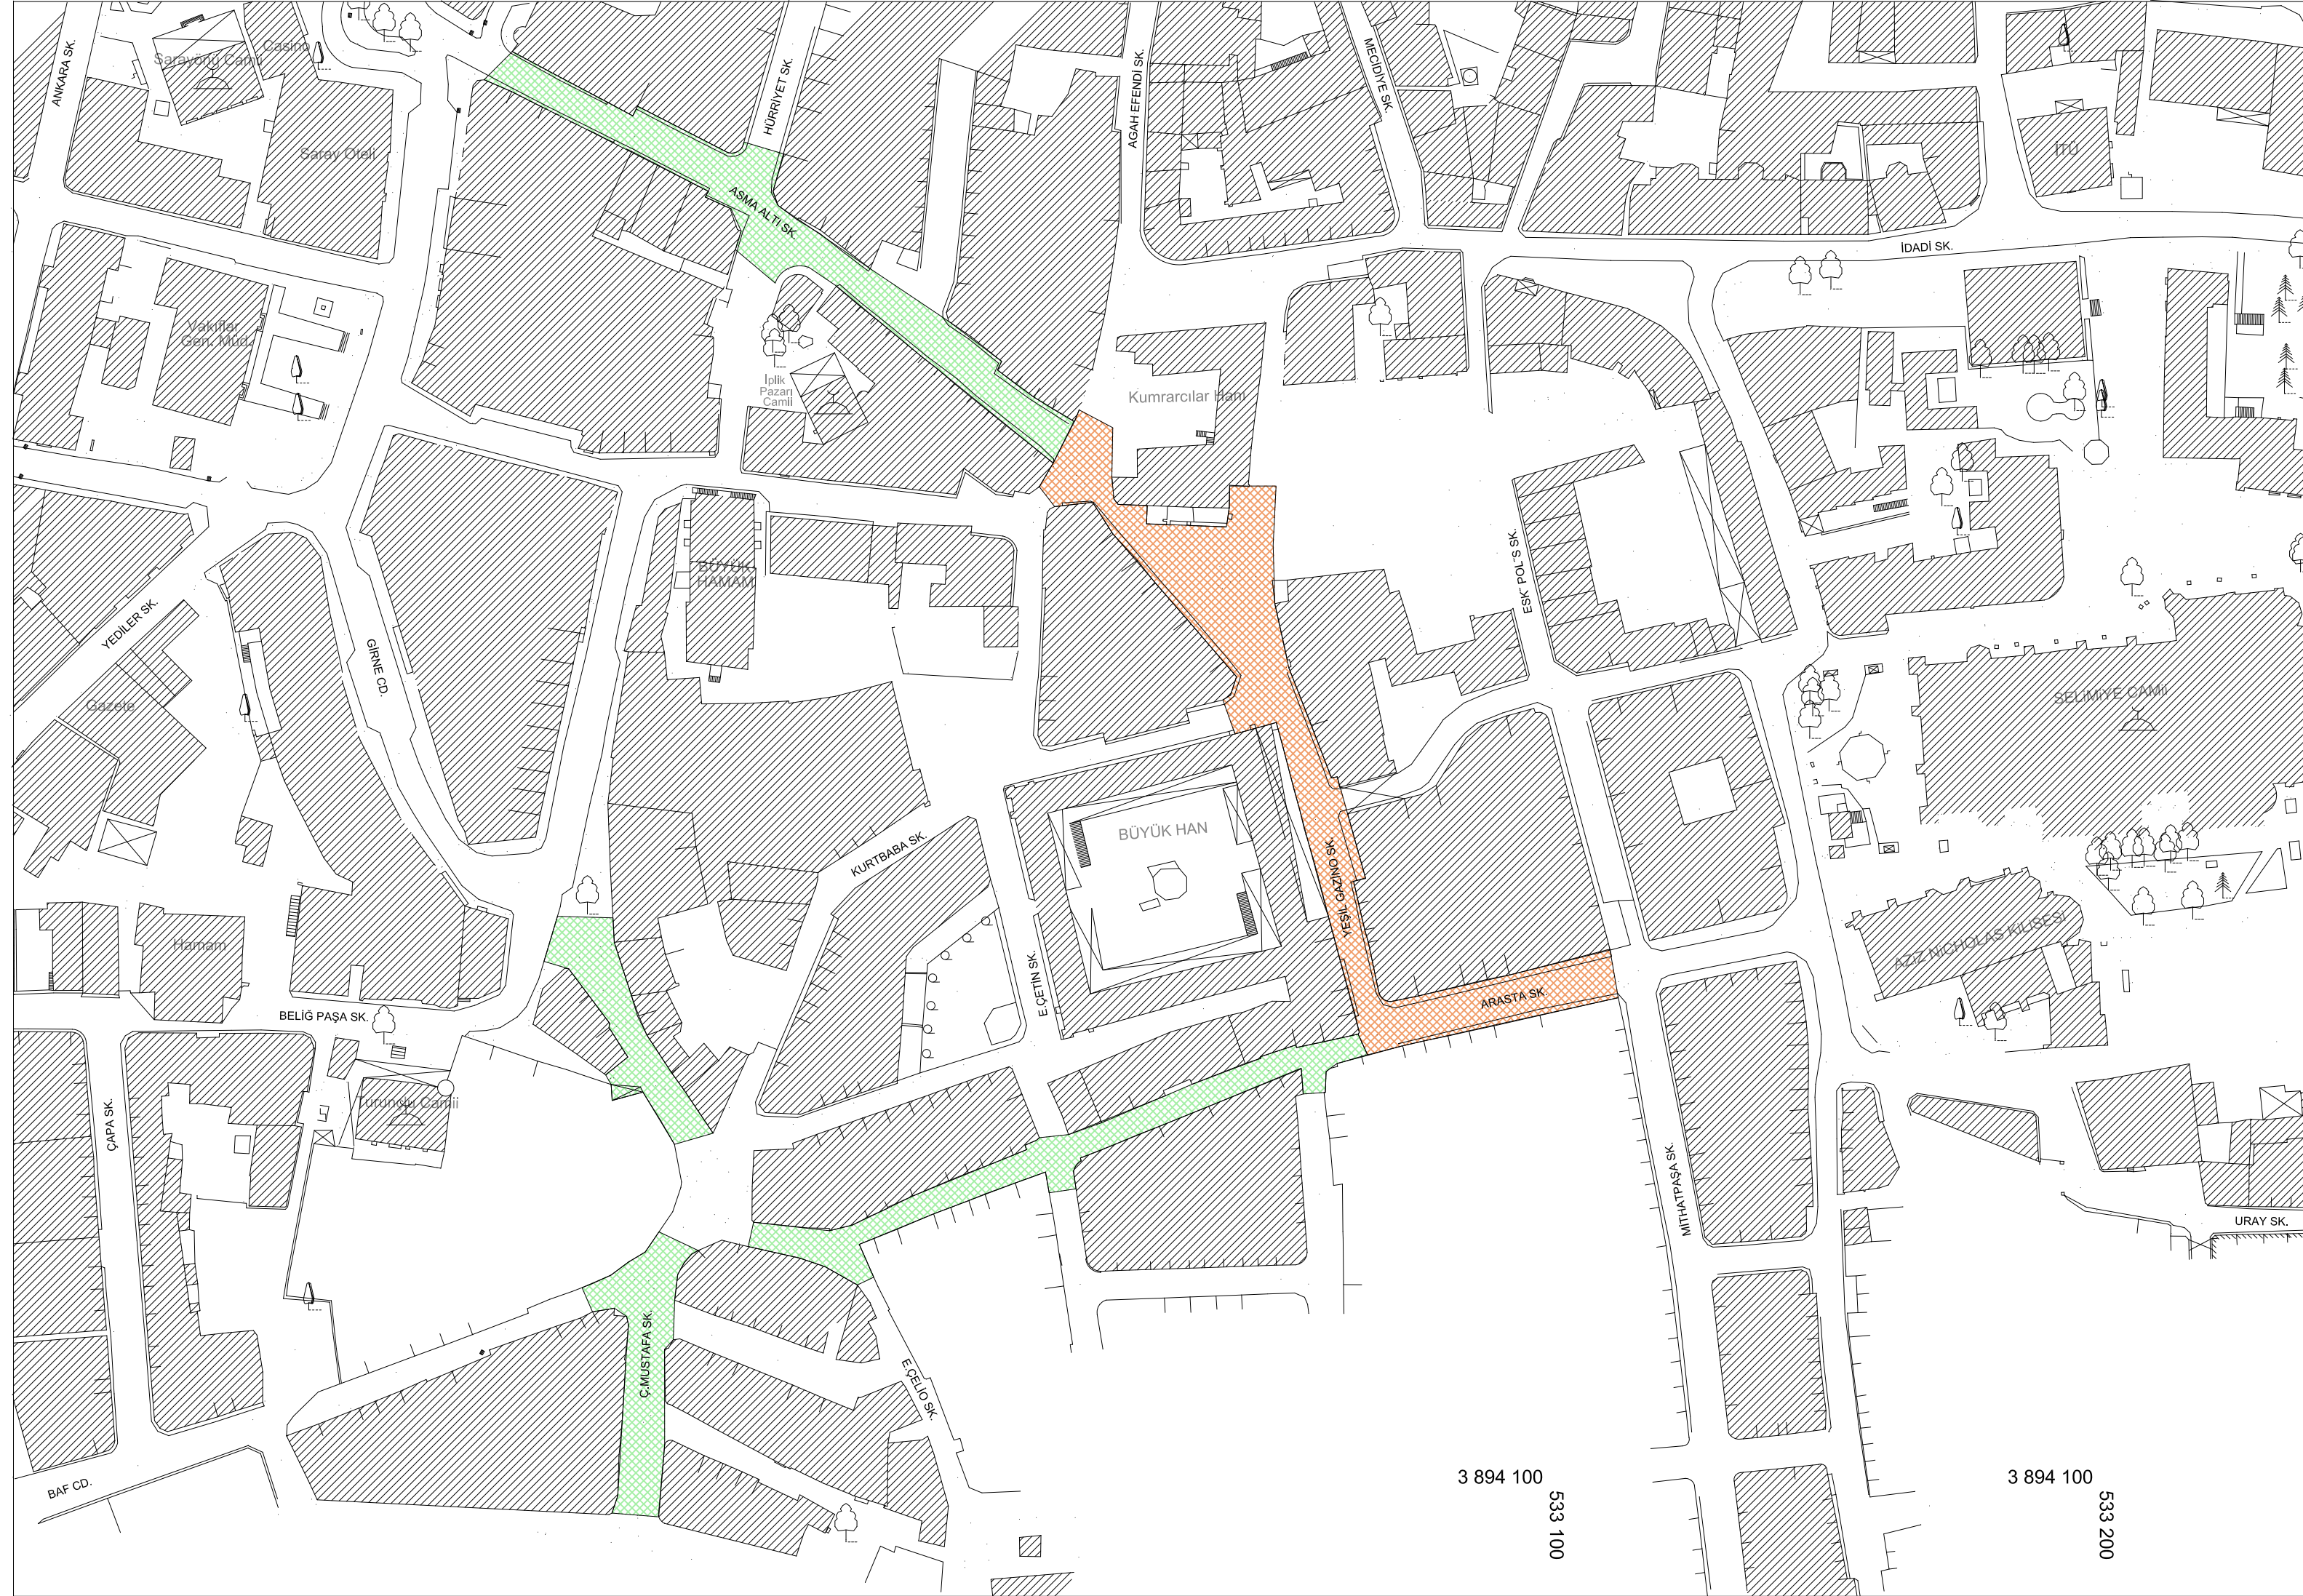


Legend

Height : 7.5m
Shaded Area =
approx. 1.670m²

Yüksekliği 7.5m olan
Gölgeleme Alanı
Yaklaşık 1.670m²

Height : 5m
Shaded Area =
approx. 2.445m²

Yüksekliği 5m olan
Gölgeleme alanı
Yaklaşık 2.445m²

Scale : 1/1000

PROJE İSMİ		NİCOSİA WALLED CITY PEDESTRIAN STREET SHADE DESIGN		
PAFTA		SITE PLAN		
MÜELLİF	ADI SOYADI	SİCİL NO	İMZA	PAFTA M 01
Y.MİMAR	TURUĞSAN ARSLANKELLE	649		
MİMAR	YAŞAR ÖZTUNÇ	363		
STATİK	AYDIN ÖZTEMEL	01-07		
ÇİZEN:				