

No	Denumire	unități de măsură	Indicatorii
1	Numărul de etaje	et.	S/P+4E
2	Suprafața totală a clădirii	m ²	6.608,36
3	Volumul de construcție	m ³	33.136,30
4	Capacitate amfiteatru	locuri	1924 + 166

Clădirea Circulară de Stat din Chișinău a fost construită în 1981. Arhitectul principal al clădirii a fost Semion Mihailovici Șotet și Alla Semionovna Kirilenko.

Clădirea este o clădire publică unică, cu un aspect arhitectural și silueta originală. Este formată din blocul de spectacole și blocul economic-administrativ. Blocul de spectacole A are patru niveluri. Fiecare nivel din plan reprezintă un cerc. Intrarea principală pentru public este situată la etajul de subsol la cota -4.500. La același nivel se află vestibulul, vestiarul, casele de bilete, vestibulul casei de bilete, administrația, instalațiile sanitare pentru vizitatori și lucrătorii circului, precum și săli tehnice pentru luzioniști și alți lucrători de circ.

La cel de-al doilea nivel, la cota zero, se află intrarea în sala de spectacole, un bufet cu camere auxiliare, un foaier circular și acces la balcon. Sala de spectacole a circului conține următoarele elemente: manej cu un diametru de 13 m, amfiteatru, cupolă, estradele, încăperi pentru orchestra și altele. Manejul cu un diametru de 13 m este înconjurat de o barieră de 0.5 m înălțime și lățime.

La al treilea nivel, la cota +4.350, se situează o foaier-galerie, blocuri sanitare pentru vizitatori și alte săli tehnice.

La al patrulea nivel la cota +11.000 se află camera de control, sălile de lucru și alte încăperi auxiliare.

Coală nr.	Denumire	Notă
01	Date generale și Lista de desene.	
02	Stare existentă - Plan la cota -4.500 - Sc. 1:100.	
03	Stare existentă - Plan la cota +/- 0.000 - Sc. 1:100.	
04	Stare existentă- Plan la cota +4.350 - Sc. 1:100.	
05	Stare existentă - Plan la cota +7.900 - Sc. 1:100.	
06	Stare existentă - Plan la cota +11.000 - Sc. 1:100.	
07	Stare existentă - Plan la cota +14.360 - Sc. 1:100.	
08	Stare existentă - Vedere tavan plan la cota -4.500 - Sc. 1:100.	
09	Stare existentă - Vedere tavan plan la cota +/- 0.000 - Sc. 1:100.	
10	Stare existentă - Vedere tavan plan la cota +4.350 - Sc. 1:100.	
11	Stare existentă - Vedere tavan plan cota +7.900 - Sc. 1:100.	
12	Stare existentă - Vedere tavan plan la cota +11.000 - Sc. 1:100.	
13	Stare existentă - Secțiunea AA - Sc. 1:100.	
14	Stare existentă - Restaurare: Fațada S-O - Sc. 1:100.	
15	Stare existentă - Restaurare: Fațada S-E - Sc. 1:100.	
16	Stare existentă - Restaurare: Fațada N-E - Sc. 1:100.	
17	Stare existentă - Restaurare: Fațada N-O - Sc. 1:100.	

Caracteristicile geometrice și dimensionale ale structurilor arhitecturale, prezentate în documentația de proiect au fost preluate din elaborările grafice efectuate de către "Intexnaucsa". Acestea descriu starea reală a clădirii și totodată constituie documentația contractuală pentru elaborarea proiectului de execuție. Acolo unde a fost posibil măsurările au fost actualizate prin verificări la fața locului. Înainte și în timpul executării lucrărilor de reabilitare, se recomandă verificarea suplimentară a fațelor locului de Antreprenorul desemnat, a deseneilor de execuție cu starea reală a structurilor existente.

Coală nr.	Denumire	Notă
18	Demolări - Plan la cota -4.500 - Sc. 1:100.	
19	Demolări - Plan la cota +/- 0.000 - Sc. 1:100.	
20	Demolări - Plan la cota +4.350 - Sc. 1:100.	
21	Demolări - Plan la cota +7.900 - Sc. 1:100.	
22	Demolări - Plan la cota +11.000 - Sc. 1:100.	
23	Demolări - Plan la cota +14.360 - Sc. 1:100.	
24	Demolări - Vedere tavan plan la cota -4.500 - Sc. 1:100.	
25	Demolări- Vedere tavan plan la cota +/- 0.000 - Sc. 1:100.	
26	Demolări - Vedere tavan plan la cota +4.350 - Sc. 1:100.	
27	Demolări - Vedere tavan plan la cota +7.900 - Sc. 1:100.	
28	Demolări- Vedere tavan plan la cota +11.000 - Sc. 1:100.	
29	Demolări - Secțiunea AA - Sc. 1:100.	
30	Demolări - Restaurare: Fațada S-O - Sc. 1:100.	
31	Demolări - Restaurare: Fațada S-E - Sc. 1:100.	
32	Demolări - Restaurare: Fațada N-E - Sc. 1:100.	
33	Demolări - Restaurare: Fațada N-O - Sc. 1:100.	
34	Construcții - Plan la cota -4.500 - Sc. 1:100.	
35	Construcții - Plan la cota +/- 0.000 - Sc. 1:100.	
36	Construcții - Plan la cota +4.350 - Sc. 1:100.	
37	Construcții - Plan la cota +7.900 - Sc. 1:100.	
38	Construcții - Plan la cota +11.000 - Sc. 1:100.	
39	Construcții - Plan la cota +14.470 - Sc. 1:100.	
40	Construcții - Vedere tavan plan la cota -4.500 - Sc. 1:100.	
41	Construcții - Vedere tavan plan la cota +/- 0.000 - Sc. 1:100.	
42	Construcții - Vedere tavan plan la cota +4.350 - Sc. 1:100.	
43	Construcții - Vedere tavan plan la cota +7.900 - Sc. 1:100.	
44	Construcții - Vedere tavan plan la cota +11.000 - Sc. 1:100.	
45	Construcții - Secțiunea AA - Sc. 1:100.	
46	Construcții - Restaurare: Fațada S-O - Sc. 1:100.	
47	Construcții - Restaurare: Fațada S-E - Sc. 1:100.	
48	Construcții - Restaurare: Fațada N-E - Sc. 1:100.	
49	Construcții - Restaurare: Fațada N-O - Sc. 1:100.	
50	Proiectat - Plan la cota -4.500 - Sc. 1:100.	
51	Proiectat - Plan la cota +/- 0.000 - Sc. 1:100.	
52	Proiectat - Plan la cota +4.350 - Sc. 1:100.	
53	Proiectat - Plan la cota +7.900 - Sc. 1:100.	
54	Proiectat - Plan la cota +11.000 - Sc. 1:100.	
55	Proiectat - Plan la cota +14.470 - Sc. 1:100.	
56	Proiectat - Vedere tavan plan la cota -4.500 - Sc. 1:100.	
57	Proiectat - Vedere tavan plan la cota +/- 0.000 - Sc. 1:100.	
58	Proiectat - Vedere tavan plan la cota +4.350 - Sc. 1:100.	
59	Proiectat - Vedere tavan plan la cota +7.900 - Sc. 1:100.	
60	Proiectat - Vedere tavan plan la cota +11.000 - Sc. 1:100.	
61	Proiectat - Secțiunea AA - Sc. 1:100.	
62	Proiectat - Secțiunea BB - Sc. 1:100.	
63	Proiectat - Secțiunea CC - Sc. 1:100.	
64	Project - Secțiunea DD - Sc. 1:100.	
65	Proiectat - Secțiuni Scări - Sc. 1:200/50.	
66	Proiectat - Restaurare: Fațada S-O (intervenții) - Sc. 1:100.	
67	Proiectat - Restaurare: Fațada S-E (intervenții) - Sc. 1:100.	
68	Proiectat - Restaurare: Fațada N-E (intervenții) - Sc. 1:100.	

Coală nr.	Denumire	Notă
69	Proiectat - Restaurare: Fațada N-O (intervenții) - Sc. 1:100.	
70	Proiectat - Restaurare: Fațada S-O (studiul coloristic) - Sc. 1:100.	
71	Proiectat - Restaurare: Fațada S-E (studiul coloristic) - Sc. 1:100.	
72	Proiectat - Restaurare: Fațada N-E (studiul coloristic) - Sc. 1:100.	
73	Proiectat - Restaurare: Fațada N-O (studiul coloristic) - Sc. 1:100.	
74	Schema zidurilor și plăcilor - Sc. 1:20.	
75	Locurile Areeni: Noduri și detalii - Sc. 1:50/20.	
76	Locurile Areeni: Schema scaunelor - Sc. 1:50/20.	
77	Tribunele Areeni: Sector tip A fără scaune - Sc. 1:50/20.	
78	Tribunele Areeni: Sector tip B fără scaune - Sc. 1:50/20.	
79	Tribunele Areeni: Sector tip C fără scaune - Sc. 1:50/20.	
80	Tribunele Areeni: Sector tip D fără scaune - Sc. 1:50/20.	
81	VIP Loja: Plan, Secțiuni și Detalii - Sc. 1:50/20.	
82	Scena Orchestrei: Plan, Secțiuni și Detalii - Sc. 1:50/20.	
83	Scena Orchestrei: Parapet și Pereții acustici - Sc. 1:50/20.	
84	Scena Orchestrei: Scările retractabile - Sc. 1:50/20.	
85	Detalii - Galeriele Areeni - la cota +11.000 - Sc. 1:50/10.	
86	Detalii - Toalete la cota -4.500 - Sc. 1:50/10.	
87	Detalii - Toalete la cota +4.350 și +11.000 - Sc. 1:50/10.	
88	Proiectul zonei expoziționale -Foaier la cota +4.350 - Plans - Sc.1:200/50.	
89	Proiectul zonei expoziționale-Foaier la cota +4.350 - Secțiune și detalii - Sc.1:20/5.	
90	Detalii - Scara nouă Nord Vest și Nord Est - Plane,Fațade și Secțiuni Sc. 1:100.	
91	Detalii - Scara nouă partea de Vest: Plane și Detalii - Sc. 1:50/5.	
92	Detalii - Scara nouă partea de Vest: Plane și Detalii - Sc. 1:50/5.	
93	Detalii - Scara nouă partea de Vest: Secțiuni și Detalii - Sc. 1:50/10/5.	
94	Detalii - Scara nouă partea de Est: Secțiuni și Detalii - Sc. 1:50/10/5.	
95	Detalii - Scara nouă Nord Vest și Nord Est - Fațada și Secțiunea Sc. 1:50.	
96	Detalii - Parapetul acoperișului - la cota +14.470 Sc. 1:50/10.	
97	Proiect tavan nou - la cota -4.500 - Schema panourilor fonoabsorbante Sc.1:100.	
98	Proiect tavan nou - la cota -4.500 - Schema modulelor tip A Sc.1:50/20.	
99	Proiect tavan nou - la cota -4.500 - Schema modulelor tip B Sc.1:50/20.	
100	Proiect tavan nou - la cota -4.500 - Schema modulelor tip C, D, E Sc.1:50/20.	
101	Proiect tavan nou - la cota -4.500 - Segment tip, detalii constructive Sc.1:50/20.	
102	Proiect tavan nou - la cota +/- 0.000 - Schema panourilor fonoabsorbante Sc.1:100.	
103	Proiect tavan nou - la cota +/- 0.000 - Schema modulelor tip F Sc.1:50/20.	
104	Proiect tavan nou - la cota +/- 0.000 - Segment tip, detalii constructive Sc.1:50/20.	
105	Proiect tavan nou - la cota +4.350 - Schema panourilor fonoabsorbante Sc.1:100.	
106	Proiect tavan nou - la cota +4.350 - Schema modulelor tip G, H, L Sc.1:50/20.	
107	Proiect tavan nou - la cota +4.350 - Segment tip, detalii constructive Sc.1:50/20.	
108	Componente Acustice: Tavan Arena - Detalii: Plane și Secțiuni Sc.1:50/20/10/5.	
109	Componente Acustice: Segment Tavan Arena - Detalii: Plane și Secțiuni Sc.1:50/20/10.	
110	Componente Acustice: Cupola -Detalii tavanul balconului: Plane și Secțiuni Sc.1:50/20/10.	
111	Componente Acustice: Tavan Arena - Schema panourilor tip 1 și 2 Sc.1:50/20.	
112	Componente Acustice: Tavan Arena- Schema panourilor tip 3 Sc.1:20/10.	
113	Componente Acustice: Tavan Arena - Schema panourilor tip 4 Sc.1:20/10.	
114	Proiect - RF - Plan la cota -4.500 - Sc. 1:100.	
115	Proiect - RF - Plan la cota +/- 0.000 - Sc. 1:100.	
116	Proiect - RF - Plan la cota +4.350 - Sc. 1:100.	
117	Proiect - RF - Plan la cota +7.900 - Sc. 1:100.	
118	Proiect - RF - Plan la cota +11.000 - Sc. 1:100.	
119	Proiect - RF - Plan cota +14.470 - Sc. 1:100.	

[illegible]

PRAV Technica Editolia S.R.L. JV PARTNER PRINCIPAL 120100 Bucuresti, Romania 021 66 0871874 - Fax +39 06 6872308 pze@prava.ro	Ing. MASSIMO CALDA Ing. PERALDO DANDEO SALE Ing. NICHOLAS HARRIS Ing. FRANCESCO FORNARI Ing. MARCO SOMPIERI	INGENER STRUTTURAL Ing. MECANIC. ELETTRIC. SANTITA' COORDINATORI DEL PROGETTO INGENER STRUTTURAL Ing. MECCAN. ELETTRIC. SANITARI
ALESSANDRO TRALDI ARCHITETTO JV PARTNER 10121 Roma, Italia 06 47 82 860/958 - Fax +39 02 8460944 alessandro@traldi.it	ARCHITECT LEADER PROIECT & COORDONARE ARCHITECTONICĂ, INTEGRARE ÎN TRE DEZETTELE & PROIECTARE SPECIALE	SARA TESGAR RESPONSABILE DI PROGETTO @ ARCHITECT PRAGUE
Arch. ENZO PINCI CONSULTANT	ARCHITECT DE CONSERVARE	
Ing. SILVANO COVA CONSULTANT	INGENER ECHIPAMENTE PENTRU ETAPA	
MÜLLER-BBM Ing. JÜRGEN REINHOLD CONSULTANT	INGENER ACUSTIC	
Arch. SERGHEI CARPOVICI Invenit serial & Chimova - Moldova +38 - 373 89332878 sergei@carpovici.com	PARTENER LOCAL	


Investitor/Implementator





Proiect de dezvoltare a infrastructurii de transport

PLAN (DEMOLĂRI) LA COTA -4.500
scara 1:100

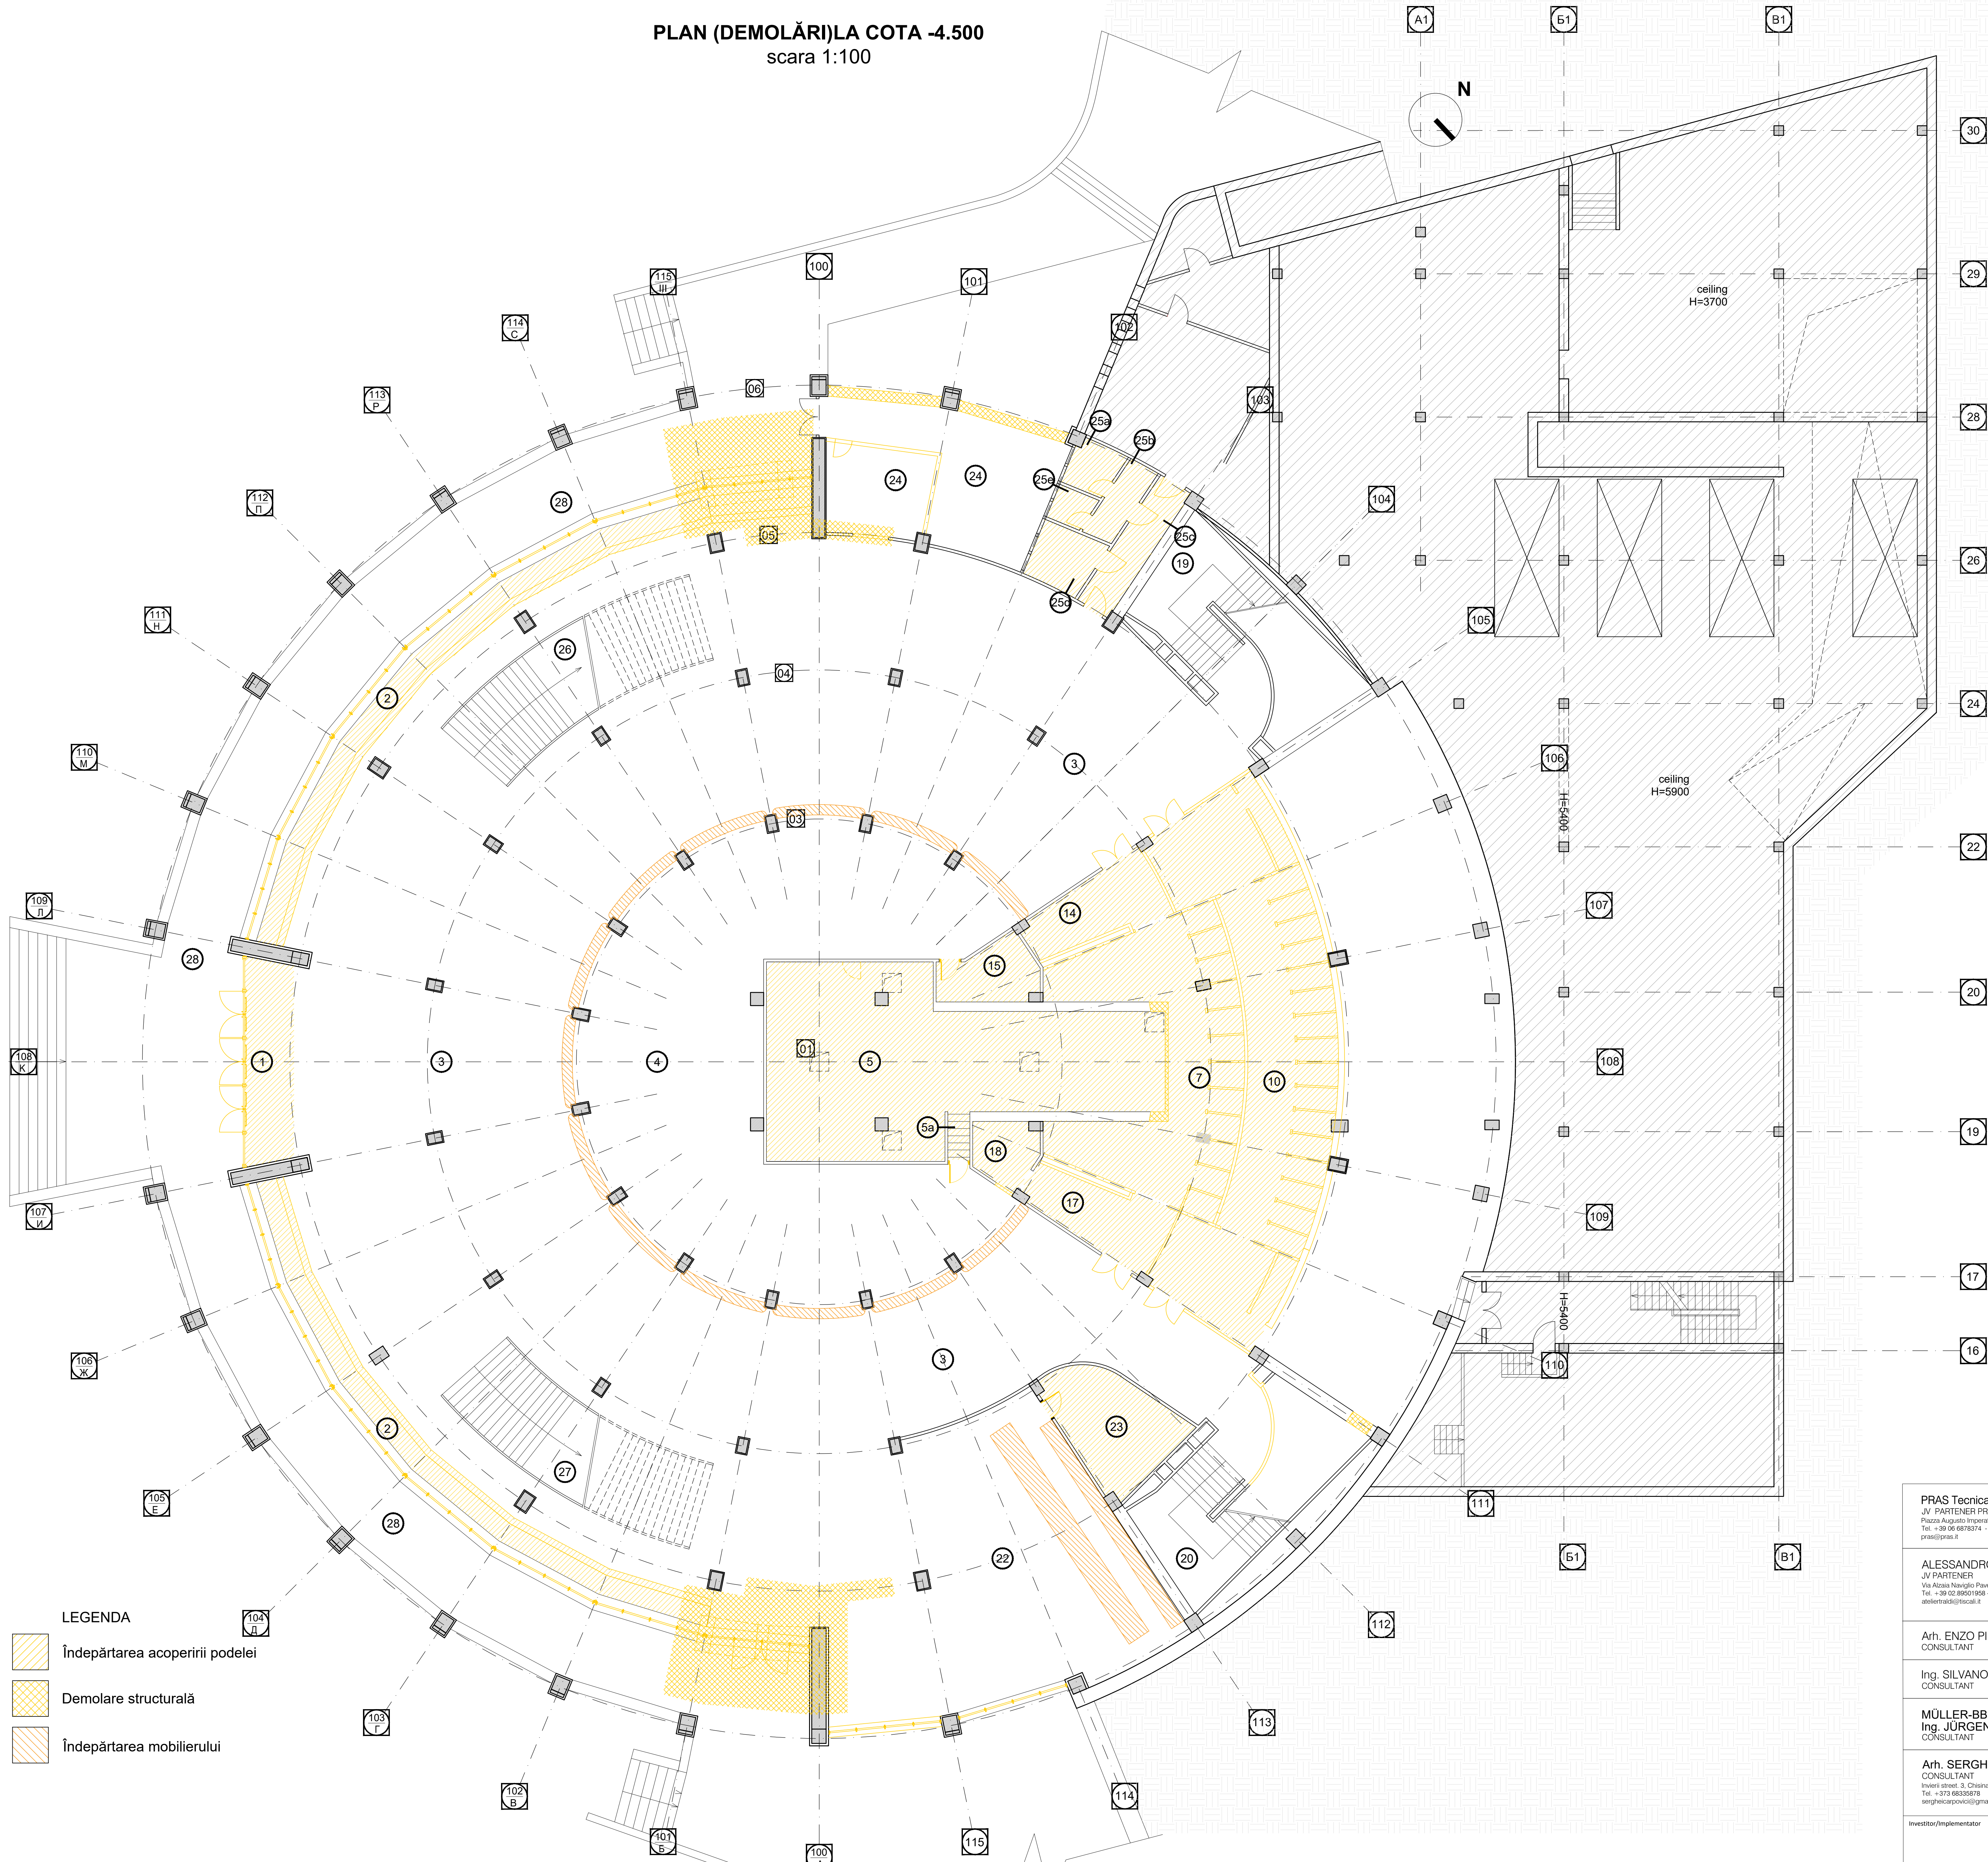

Nr. pe plan	Denumirea incaperii pe plan Plan cota -4.50 - Soluția A și B	Aria m²
1	Intrarea principala Tambur	17.40
2	Vestibul	78.17
3	Vestibul	991.00
4	Garderoba	220.00
5	Camera iluzionistului	99.80
5a	Scara spre camera iluzionistului	3.50
7	Bloc sanitar bărbați	61.20
10	Bloc sanitar femei	100.90
14	Spatii utilitare	14.50
15	Spatii utilitare	9.20
17	Spatii utilitare	14.50
18	Spatii utilitare	6.60
19	Scara de urgență (Scara interioară)	145.67
20	Scara de urgență (Scara interioară)	134.74
22	Cafenea	128.78
23	Încăpere auxiliara a bufetului	20.67
24	Casa de bilete	54.10
25a	Încăpere auxiliara(casa de bilete)	4.40
25b	Încăpere auxiliara(casa de bilete)	5.00
25c	Încăpere auxiliara(casa de bilete)	9.67
25d	Încăpere auxiliara(casa de bilete)	6.80
25e	Încăpere auxiliara(casa de bilete)	2.50
26	Scara de acces	58.70
27	Scara de acces	58.70
28	Cerdac	279.35

- LEGENDA
- Îndepărtarea acoperirii podelei
 - Demolare structurală
 - Îndepărtarea mobilierului

Caracteristicile geometrice și dimensionale ale structurilor arhitecturale, prezentate în documentația de proiect au fost preluate din elaborările grafice efectuate de către "Internaucsa". Acestea descriu starea reală a clădirii și totodată constituie documentația contractuală pentru elaborarea proiectului de execuție. Acolo unde a fost posibil măsurările au fost actualizate prin verificări la fața locului. Înainte și în timpul execuției lucrărilor de reabilitare, se recomandă verificarea suplimentară la fața locului de către Antreprenorul desemnat, a deseneilor de execuție cu starea reală a structurilor existente.

PRAS Tehnica Edilizia S.r.l.
JV PARTENER PRINCIPAL
Piața Augustin Imperator 3 - 00186 Roma - Italia
Tel. +39 06 6870374 - Fax +39 06 6872238
prasi@prasi.it

Ing. MASSIMO CALDA
Ing. PIERLUIGI OMODEO SALE
Ing. VICTOR ROTUNDO
Ing. FRANCESCO FORNANI
Ing. MARIO SEMPRONI

INGINER STRUCTURAL
ING. MECANIC, ELECTRIC, SANITAR
COORDONATOR DE PROIECT
INGINER STRUCTURAL
ING. MECANIC, ELECTRIC, SANITAR

ALESSANDRO TRALDI ARCHITETTO
JV PARTENER
Via Abate Naviglio Pavese 52 - 20143 Milano - Italia
Tel. +39 02 86021058 - Fax +39 02 8480944
alessandro@traldi.it

ARCHITECT LIDER
PROIECT ȘI COORDONARE ARHITECTONICĂ, INTEGRARE ÎNTR-
OFERTELE PREȘTĂRI SPECIALE

SARA TESSARI
RESPONSABIL DE PROIECT
ȘI ARCHITECT PISAGIST

Arh. ENZO PINCI
CONSULTANT

ARCHITECT DE CONSERVARE

Ing. SILVANO COVA
CONSULTANT

INGINER ECHIPAMENTE PENTRU ETAPĂ

MÜLLER-BBM
Ing. JÜRGEN REINHOLD
CONSULTANT

INGINER ACUSTIC

Arh. SERGHEI CARPOVICI
CONSULTANT
Invens street, 3, Chișinău - Moldova
Tel. +373 68336879
sergheicarpovici@gmail.com

PARTENER LOCAL

Investitor/Implementator


SA - DWG - 18
DEMOLĂRI:
PLAN COTA -4.500

Faza Planșă Planșă
PE 18 161

PRAS Tehnica Edilizia &
ALESSANDRO TRALDI ARCHITECT

PLAN COTA(DEMOLĂRI) ±0.000
scara 1:100

Nr. pe plan	Denumirea incaperii pe plan	Aria m²
	Plan cota ±0.000	
19	Scara de urgență (Scara interioara)	145.67
20	Scara de urgență (Scara interioara)	134.74
26	Scara de acces	58.70
27	Scara de acces	58.70
29	Foaiet	623.00
30	Bufet	35.20
30a	Bufet	35.20
30b	Camera auxiliara a bufetului	13.40
30c	Camera auxiliara a bufetului	13.40
31	Manej	153.90
32	Amfiteatru	1752.58
33a	Intrarea la amfiteatru (accesul central)	18.41
33b	Intrarea la amfiteatru (accesul lateral)	12.44
33c	Intrarea la amfiteatru (accesul lateral)	12.44
34	Forgang(iesirea artiștilor)	41.49
35	Coridor	115.60
36	Coridor spre bloc B	30.90
37	Scara de serviciu pentru artiști	73.98
38	Televiziunea	9.50
39	Buzunar de iluminare	44.60
40	Uniformistii	26.80
41	Regizor principal	14.30
42	Camera de clovni	11.70
43	Depozit de serviciu	50.10
44	Auxiliară	9.60
45	Auxiliară	4.50
48	Balcon	333.00
49	Auxiliară	19.50
50	Auxiliară	15.50
51	Auxiliară	16.90
52	Auxiliară	16.90
53	Auxiliară	15.50
54	Auxiliară	19.50

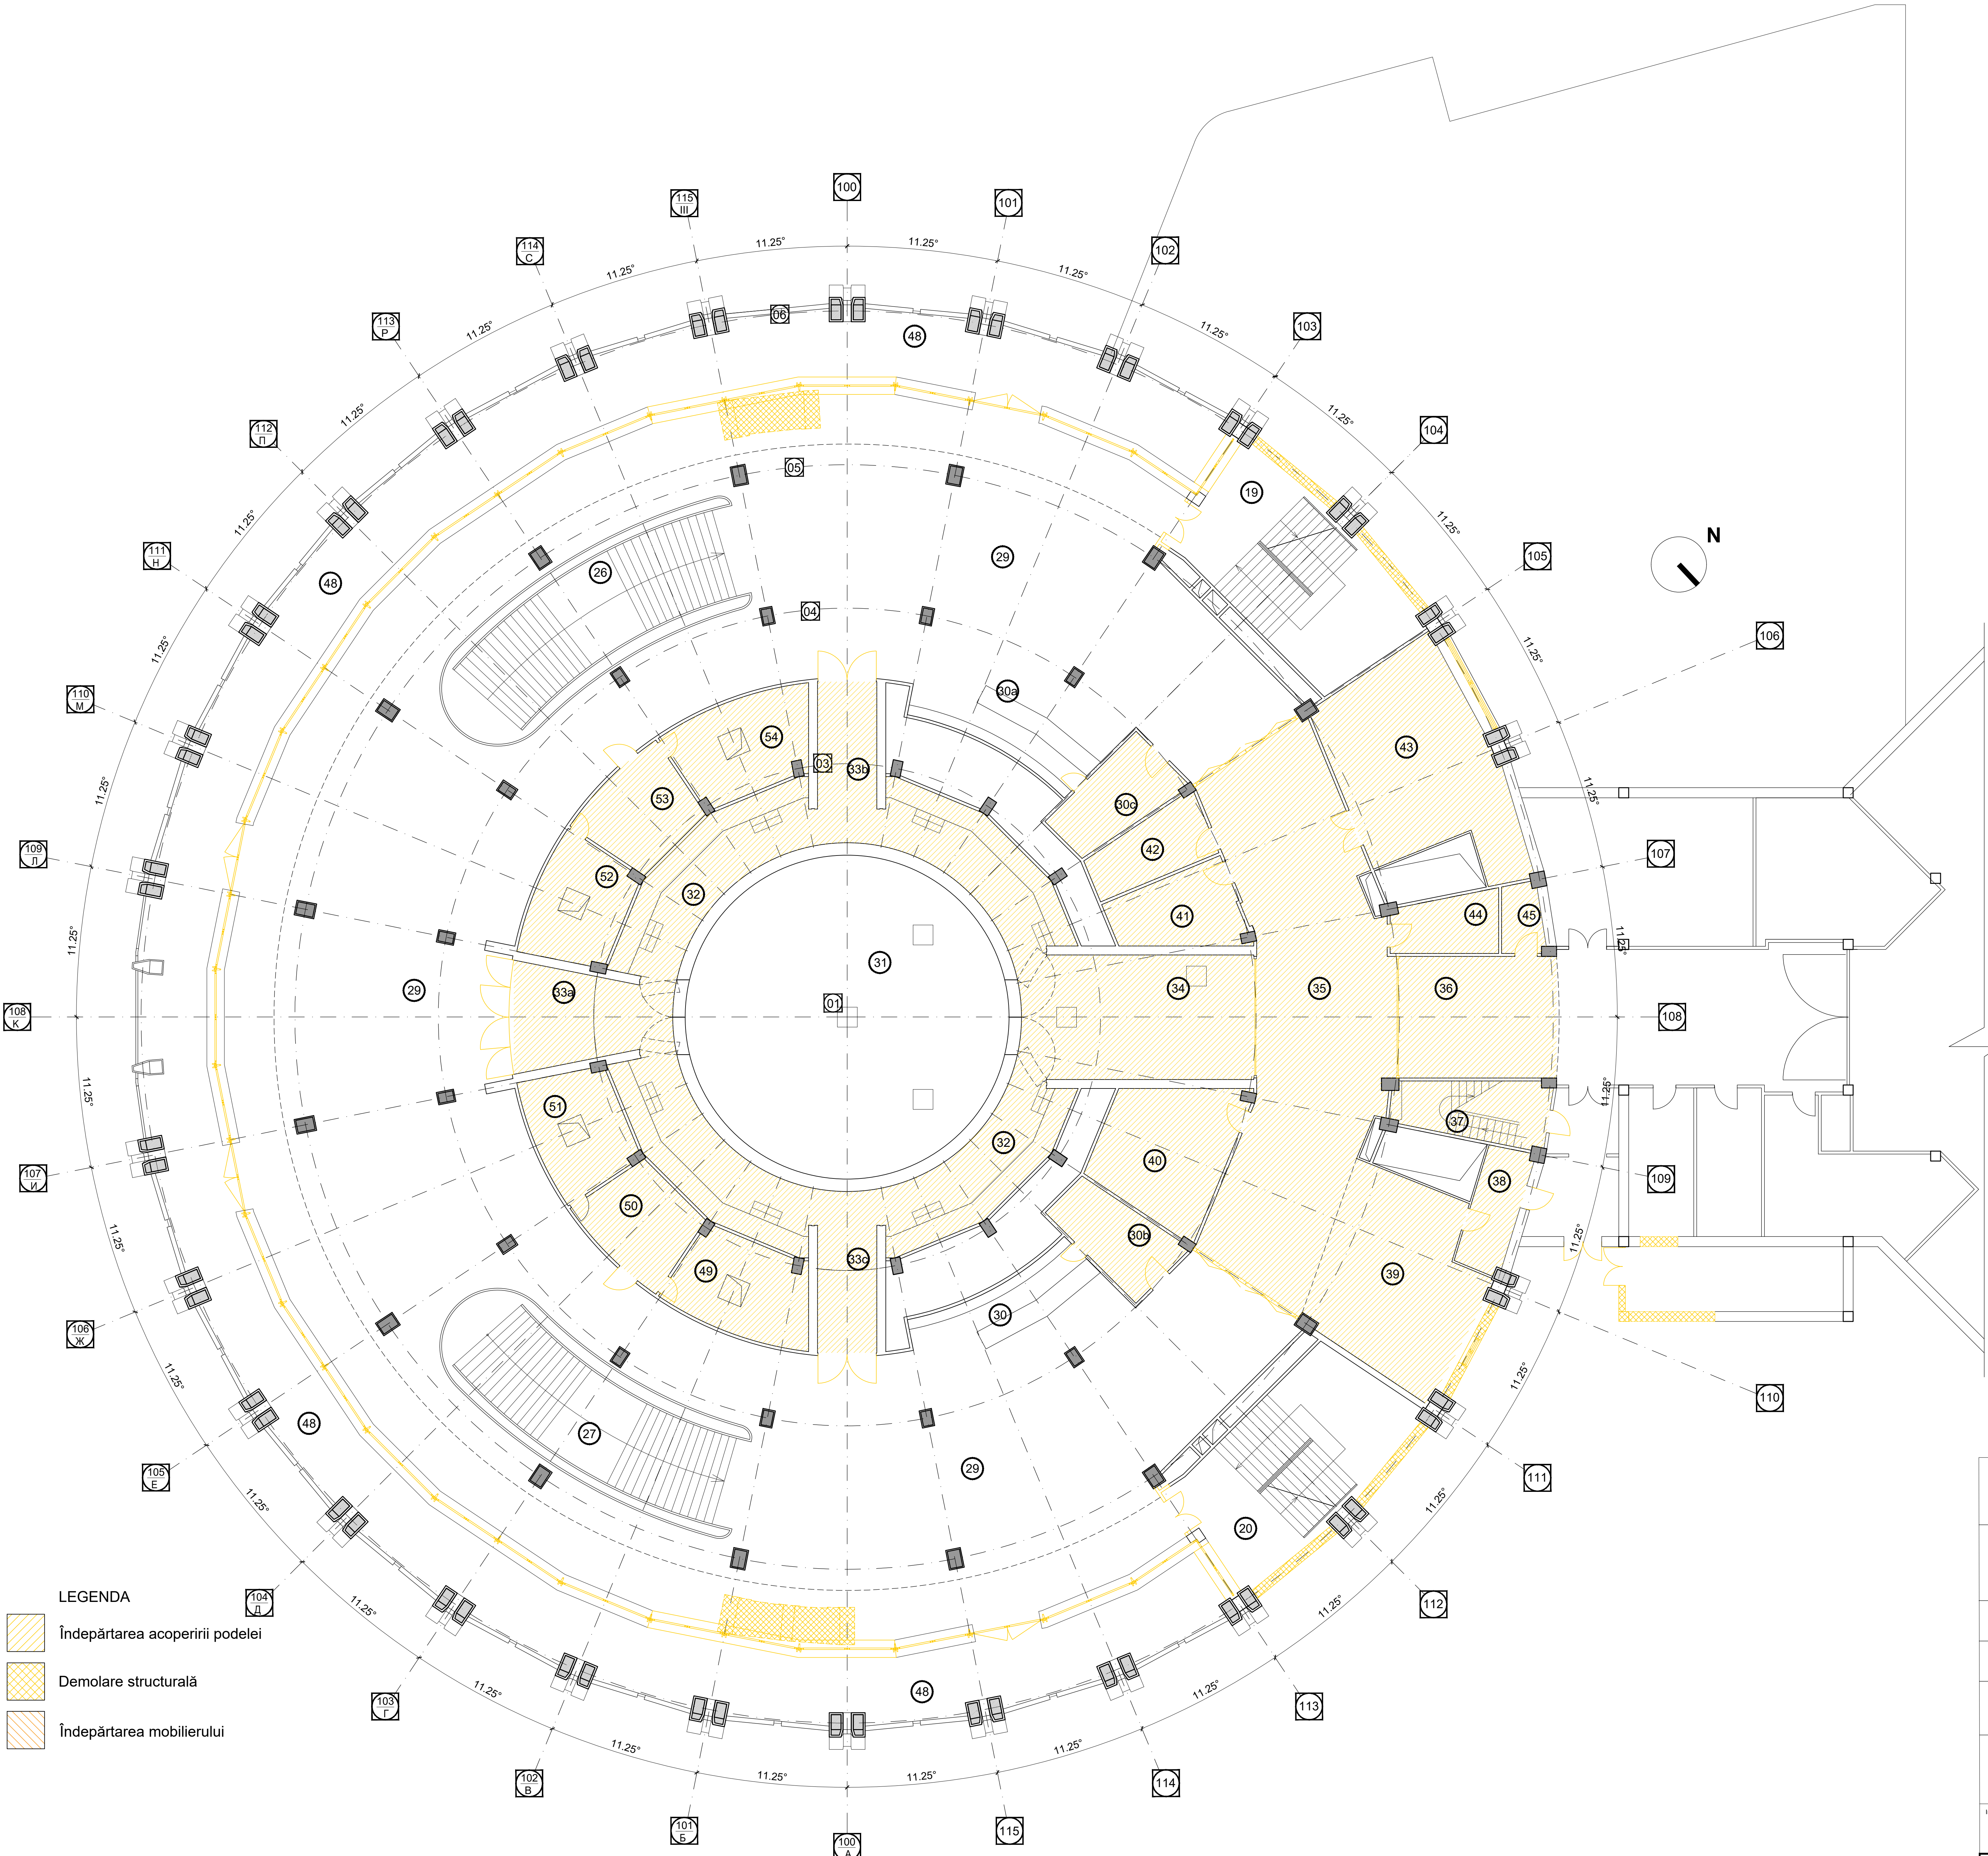

Caracteristicile geometrice și dimensionale ale structurii arhitecturale, prezentate în documentația de proiect au fost preluate din elaborările grafice efectuate de către "Interluxna". Acestea descriu starea reală a clădirii și totodată constituie documentația contractuală pentru elaborarea proiectului de execuție. Acolo unde a fost posibil măsurările au fost actualizate prin verificări la fața locului, înainte și în timpul execuției lucrărilor de reabilitare, se recomandă verificarea suplimentară la fața locului de către Antreprenorul desemnat, a deseneilor de execuție cu starea reală a structurii existente.

PRAS Tehnica Edilizia S.r.l.
JV PARTENER
Piața A. Cuștină Imperator 3 - 00186 Roma - Italia
Tel. +39 06 4876374 - Fax +39 06 4872238
prasi@prasi.it

Ing. MASSIMO CALDA
Ing. PIERLUIGI OMODED SALE
Ing. VICTOR ROTUNDO
Ing. FRANCESCO FORNANI
Ing. MARIO SEMPRONI

INGENER STRUTURAL
ING. MECHANIC, ELECTRIC, SANITAR
COORDONATOR DE PROIECT
INGENER STRUTURAL
ING. MECHANIC, ELECTRIC, SANITAR

ALESSANDRO TRALDI ARCHITETTO
JV PARTENER
Via Abate Naviglio Pavese 52 - 20143 Milano - Italia
Tel. +39 02 86021958 - Fax +39 02 8480944
alessandrot@traldi.it

ARCHITECT LIDER
PROIECT ȘI COORDONARE ARHITECTONICĂ, INTEGRARE ÎNTRU
OFERTELE PRESTĂRI SPECIALE
SARA TESSARI
RESPONSABILE DI PROIECT
ȘI ARCHITECT PESAIST

Arh. ENZO PINCI
CONSULTANT

ARCHITECT DE CONSERVARE

Ing. SILVANO COVA
CONSULTANT

INGENER ECHIPAMENTE PENTRU ETAPĂ

MÜLLER-BBM
Ing. JÜRGEN REINHOLD
CONSULTANT

INGENER ACUSTIC

Arh. SERGHEI CARPOVICI
CONSULTANT
Inventi street, 3, Chișinău - Moldova
Tel. +373 6833678
sergheicarpovici@gmail.com

PARTENER LOCAL

Investitor/Implementator

SA - DWG - 19
DEMOLĂRI:
PLAN COTA ±0.000

Faza Planșă Planșă
PE 19 161
PRAS TEHNICA EDILIZIA &
ALESSANDRO TRALDI ARCHITECT
JV

PLAN COTA(DEMOLĂRI) +4.350
scara 1:100

Nr. pe plan	Denumirea încăperii pe plan	Aria m²
	Plan cota +4.35	
19	Scara de urgență (Scara interioară)	145.67
20	Scara de urgență (Scara interioară)	134.74
31	Manej	153.90
32	Amfiteatru	1752.58
33a	Intrarea în amfiteatru (acces central)	18.41
33b	Intrarea în amfiteatru (acces lateral)	12.44
33c	Intrarea în amfiteatru (acces lateral)	12.44
33d	Intrarea în amfiteatru (accesele mici)	7.70
33e	Intrarea în amfiteatru (accesele mici)	7.70
33f	Intrarea în amfiteatru (accesele mici)	7.70
33g	Intrarea în amfiteatru (accesele mici)	7.70
33h	Intrarea în amfiteatru (accesele mici)	7.70
33i	Intrarea în amfiteatru (accesele mici)	7.70
34	Forgang	41.49
37	Scara de serviciu pentru artiști	73.98
55	Foaiet	530.00
60	Loja orchestrei	20.58
61	Spatiu tehnic sub tribune	4.69
61a	Spatiu tehnic sub tribune	1.26
61b	Spatiu tehnic sub tribune	1.26
62	Spatiu de ieșire a artiștilor	13.29
62a	Spatiu de ieșire a artiștilor	4.55
62b	Spatiu de ieșire a artiștilor	4.55
65	Coridor până la toalete pentru orchestră	46.90
66	Coridor până la toalete pentru orchestră	46.90
67	Toalete bărbați	24.40
69	Toalete femei	23.00
71	Auxiliară	5.01
72	Auxiliară	8.50
74	Toalete femei	23.00
75	Toalete femei	25.60
77	Loja VIP	22.20
78	Foaiet privat loja VIP	15.19
78a	Foaiet privat loja VIP	15.19
78b	Foaiet privat loja VIP	9.36
78c	Foaiet privat loja VIP	8.08
79	Toalete loja VIP	1.57
80	Scara de acces la nivelul +11.000	22.23
81	Auxiliară	2.09
82	Auxiliară	3.10

- LEGENDA
- Îndepărtarea acoperirii podelei
 - Demolare structurală
 - Îndepărtarea mobilierului

Caracteristicile geometrice și dimensionale ale structurii arhitecturale, prezentate în documentația de proiect au fost preluate din elaborările grafice efectuate de către "Inter-naucsa". Acestea descriu starea reală a clădirii și totodată constituie documentația contractuală pentru elaborarea proiectului de execuție. Acolo unde a fost posibil măsurările au fost actualizate prin verificări la fața locului. Înainte și în timpul executării lucrărilor de reabilitare, se recomandă verificarea suplimentară la fața locului de către Antreprenorul desemnat, a deseneilor de execuție cu starea reală a structurii existente.

PRAS Tehnica Edilizia S.r.l.
JV PARTENER PRINCIPAL
Piața Augustin Imperator 3 - 00186 Roma - Italia
Tel. +39 06 6870374 - Fax +39 06 6872238
prast@pras.it

Ing. MASSIMO CALDA
Ing. PIERLUIGI OMODED SALE
Ing. VICTOR ROTUNDO
Ing. FRANCESCO FORNANI
Ing. MARIO SEMPRONI

INGINIER STRUTURAL
ING. MECANIC, ELECTRIC, SANITAR
COORDONATOR DE PROIECT
INGINIER STRUTURAL
ING. MECANIC, ELECTRIC, SANITAR

ALESSANDRO TRALDI ARCHITETTO
JV PARTENER
Via Abate Naviglio Pavese 52 - 20143 Milano - Italia
Tel. +39 02 86021058 - Fax +39 02 8460044
alessandro@traldi.it

ARCHITECT LEADER
PROIECT ȘI COORDONARE ARHITECTONICĂ, INTEGRARE ÎNTRU
OFERTELE PRESTĂRI SPECIALE
SARA TESSARI
RESPONSABILE DI PROIECT
ȘI ARCHITECT PESAGIST

Arh. ENZO PINCI
CONSULTANT

ARCHITECT DE CONSERVARE

Ing. SILVANO COVA
CONSULTANT

INGINIER ECHIPAMENTE PENTRU ETAPĂ

MÜLLER-BBM
Ing. JÜRGEN REINHOLD
CONSULTANT

INGINIER ACUSTIC

Arh. SERGHEI CARPOVICI
CONSULTANT
Invent street, 3, Chișinău - Moldova
Tel. +373 6633678
sergheicarpovici@gmail.com

PARTENER LOCAL


Investitor/Implementator

SA - DWG - 20
DEMOLĂRI:
PLAN COTA +4.350

Faza Planșă Planșă
PE 20 161
PRAS TEHNICA EDILIZIA &
ALESSANDRO TRALDI ARCHITECT

PLAN COTA (DEMOLĂRI) +7.900
scara 1:100

Nr. pe plan	Denumirea incaperii pe plan	Aria m²
37	Scara de serviciu pentru artisti	73.98
80	Scara de acces la nivelul +11.000	22.23
83	Cabina de proiecție cinematografică	8.10
84	Terrasa pentru console audio	18.30
85a	Loja orchestrei	27.71
85b	Loja orchestrei	46.26

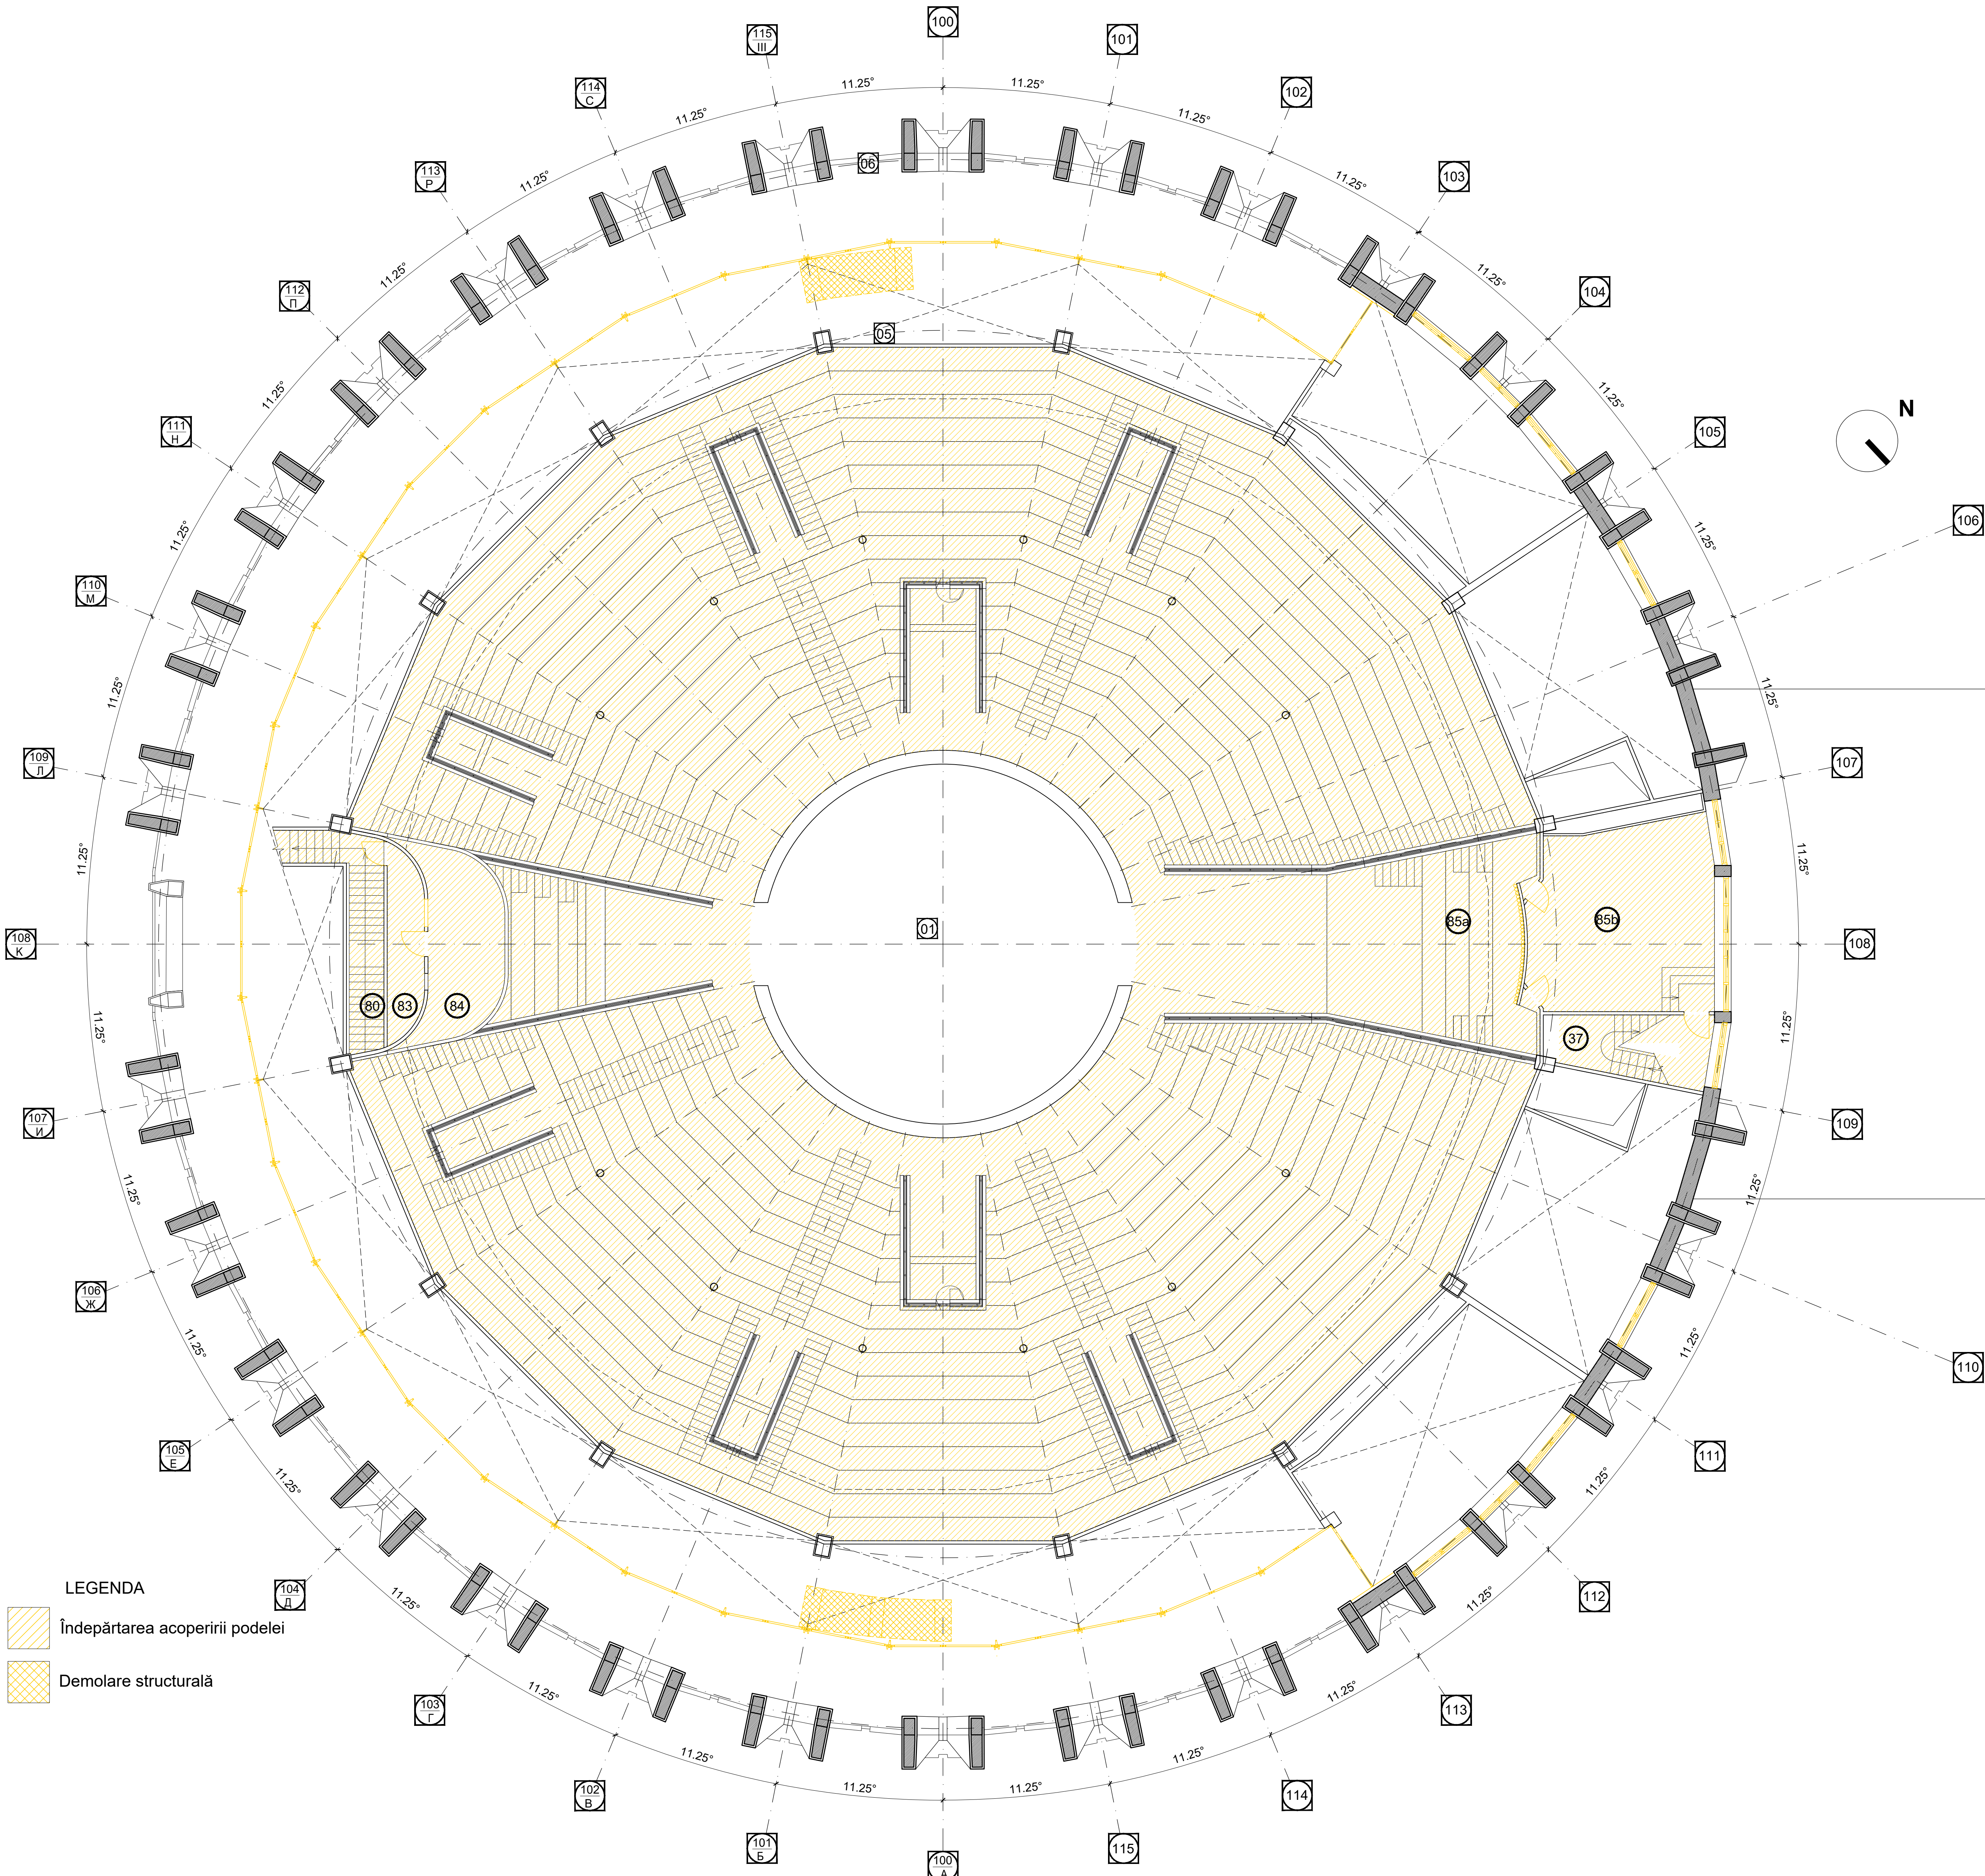

LEGENDA

Îndepărtarea acoperirii podelei

Demolare structurală

Caracteristicile geometrice și dimensionale ale structurii arhitecturale, prezentate în documentația de proiect au fost preluate din elaborările grafice efectuate de către "Inter-naucă". Acestea descriu starea reală a clădirii și totodată constituie documentația contractuală pentru elaborarea proiectului de execuție. Acolo unde a fost posibil măsurările au fost actualizate prin verificări la fața locului. Înainte și în timpul executării lucrărilor de reabilitare, se recomandă verificarea suplimentară la fața locului de către Antreprenorul desemnat, a deseneilor de execuție cu starea reală a structurii existente.

PRAS Tehnica Edilizia S.r.l.

J.V. PARTENER PRINCIPAL

Piața A. Ștefănescu nr. 3 - 00186 Roma - Italia

Tel. +39 06 4870374 - Fax +39 06 4870238

prasi@prasi.it

Ing. MASSIMO CALDA

Ing. PIERLUIGIO OMODEO SALE

Ing. VICTOR ROTUNDO

Ing. FRANCESCO FORNANI

Ing. MARIO SEMPRONI

INGINER STRUCTURAL

ING. MECANIC, ELECTRIC, SANITAR

COORDONATOR DE PROIECT

INGINER STRUCTURAL

ING. MECANIC, ELECTRIC, SANITAR

ALESSANDRO TRALDI ARCHITETTO

J.V. PARTENER

Via Abate Naviglio Pavese 52 - 20143 Milano - Italia

Tel. +39 02 86021958 - Fax +39 02 8460944

at@traldi.it

ARCHITECT LEADER

PROIECT ȘI COORDONARE ARHITECTONICĂ, INTEGRARE ÎNTR-UN CONTEXT

OFERTĂ DE PREȘTĂRI SPECIALE

SARA TESSARI

ARCHITECT DE CONSERVARE

INGINER ECHIPAMENTE PENTRU ETAPĂ

INGINER ACUSTIC

PARTENER LOCAL

Arh. ENZO PINCI

CONSULTANT

Ing. SILVANO COVA

CONSULTANT

MÜLLER-BBM

Ing. JÜRGEN REINHOLD

CONSULTANT

Arh. SERGHEI CARPOVICI

CONSULTANT

Investiții, proiect, execuție - Chișinău - Moldova

Tel. +373 6633678

sergheicarповici@gmail.com

Investitor/Implementator

REPARAȚIA CAPITALĂ A BLOCULUI "A" AL CIRCULUI DIN OR. CHIȘINĂU

SA - DWG - 21

DEMOLĂRI:

PLAN COTA +7.900


Sc.	Dwg.	Rev.	
1:100	AD	/	

Funcț.	Num.	Semn.	Data
Arhitect	Arhitect	Arhitect	08.03.21
Arhitect	Arhitect	Arhitect	08.03.21

Faza	Planșă	Planșă
PE	21	161

PRAS TEHNICA EDILIZIA & ALESSANDRO TRALDI ARCHITECT

PLAN COTA(DEMOLĂRI) +14.360
scara 1:100

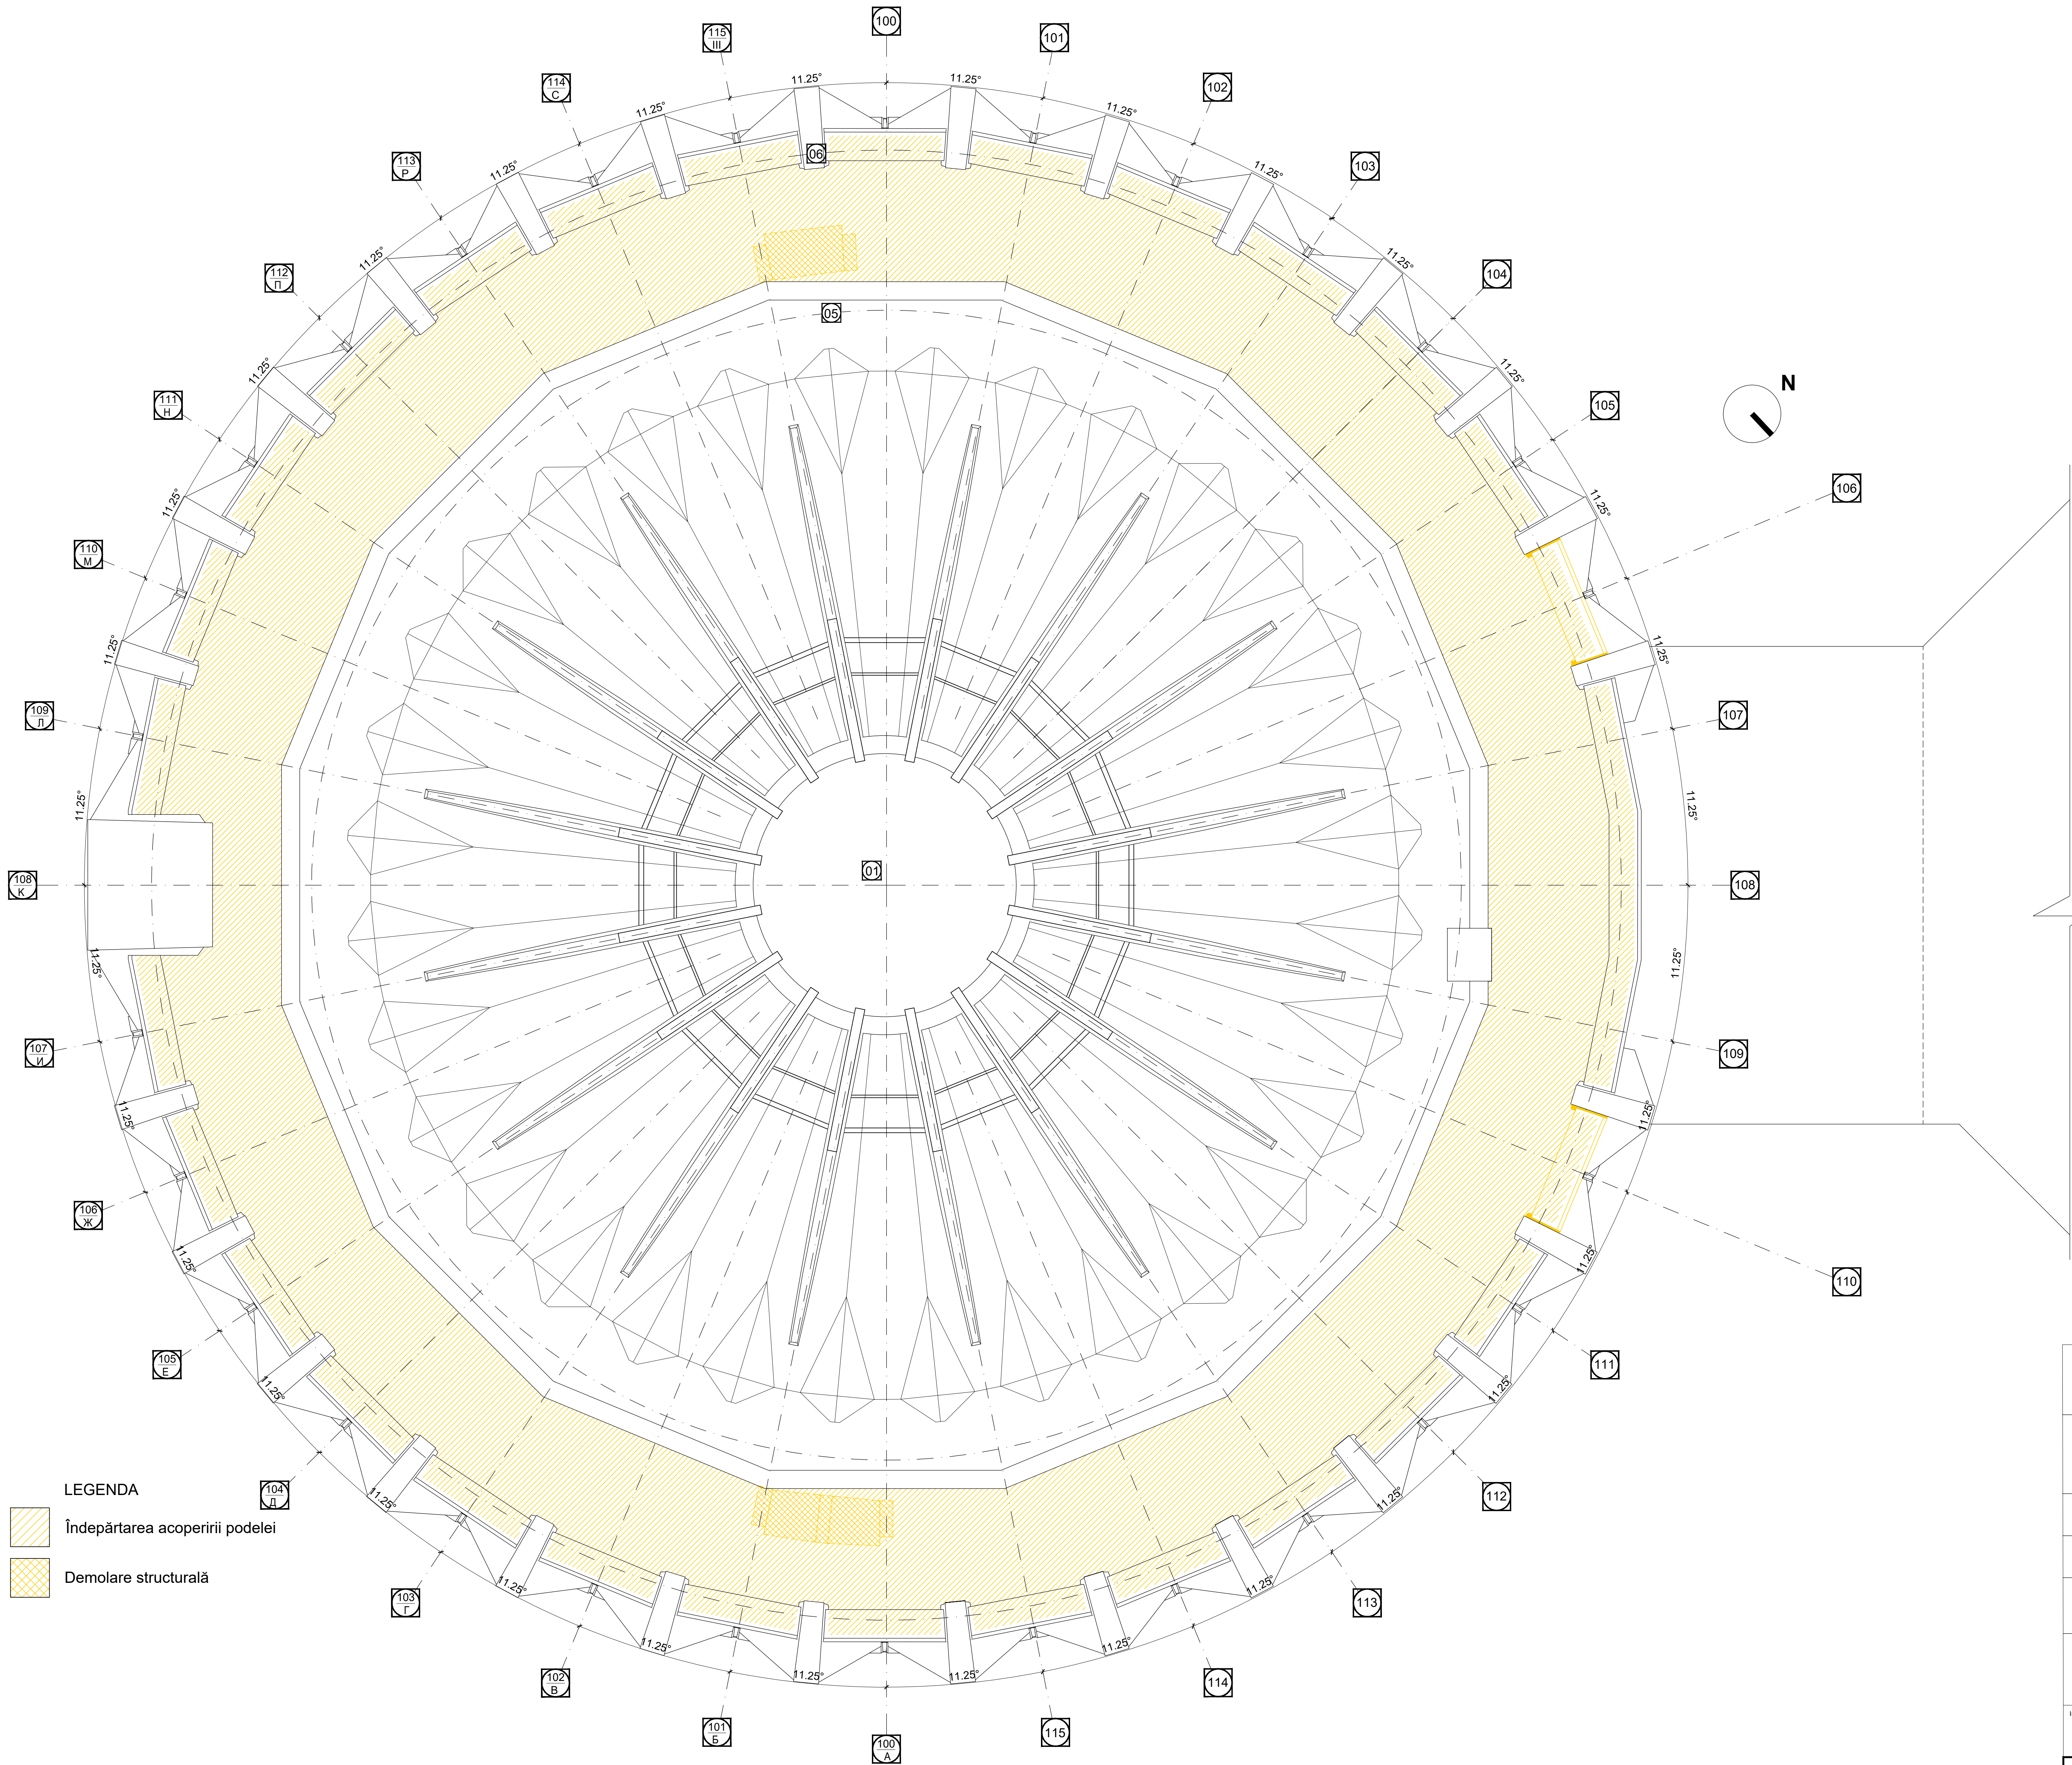

- LEGENDA
- Îndepărtarea acoperirii podelei
 - Demolare structurală

Caracteristicile geometrice și dimensionale ale structurii arhitecturale, prezentate în documentația de proiect au fost preluate din elaborările grafice efectuate de către "Internaucsa". Acestea descriu starea reală a clădirii și totodată constituie documentația contractuală pentru elaborarea proiectului de execuție. Acolo unde a fost posibil măsurările au fost actualizate prin verificări la fața locului. Înainte și în timpul executării lucrărilor de reabilitare, se recomandă verificarea suplimentară la fața locului de către Antreprenorul desemnat, a desenei de execuție cu starea reală a structurii existente.

PRAS Tehnica Edilizia S.r.l.
JV PARTENER PRINCIPAL
Piața Augustin Imperator 3 - 00186 Roma - Italia
Tel. +39 06 4870374 - Fax +39 06 4872238
prasi@pras.it

Ing. MASSIMO CALDA
Ing. PIERLUIGIO OMODEO SALE
Ing. VICTOR ROTUNDO
Ing. FRANCESCO FORNANI
Ing. MARIO SEMPRONI

INGINER STRUCTURAL
ING. MECANIC, ELECTRIC, SANITAR
COORDONATOR DE PROIECT
INGINER STRUCTURAL
ING. MECANIC, ELECTRIC, SANITAR

ALESSANDRO TRALDI ARCHITETTO
JV PARTENER
Via Abate Naviglio Pavese 52 - 20143 Milano - Italia
Tel. +39 02 86021958 - Fax +39 02 8460944
at@traldi.it

ARCHITECT LEADER
PROIECT ȘI COORDONARE ARHITECTONICĂ, INTEGRARE ÎNTR-
OFERTELE PREȘTĂRI SPECIALE
SARA TESSARI
RESPONSABIL DE PROIECT
ȘI ARCHITECT PISAGIST

Arh. ENZO PINCI
CONSULTANT

Ing. SILVANO COVA
CONSULTANT

MÜLLER-BBM
Ing. JÜRGEN REINHOLD
CONSULTANT

Arh. SERGHEI CARPOVICI
CONSULTANT
Invent street, 3, Chișinău - Moldova
Tel. +373 6833678
serghaicarpovici@gmail.com

ARCHITECT DE CONSERVARE

INGINER ECHIPAMENTE PENTRU ETAPĂ

INGINER ACUSTIC

PARTENER LOCAL

Investitor/Implementator

SA - DWG - 23
DEMOLĂRI:
PLAN COTA +14.360

REPARAȚIA CAPITALĂ A BLOCULUI "A" AL CIRCULUI DIN OR. CHIȘINĂU



Sc.	Dwg.	Rev.	
1:100	AD	/	

Functi.	Num.	Semn.	Data
Arhitect LEADER	Alessandro Traldi		08.2021
Arhitect DET.	Jürgen Reinhold		08.2021


Faza	Planșă	Planșă
PE	23	161

PRAS TEHNICA EDILIZIA & ALESSANDRO TRALDI ARCHITETTO JV

SECȚIUNEA AA
scara 1:100

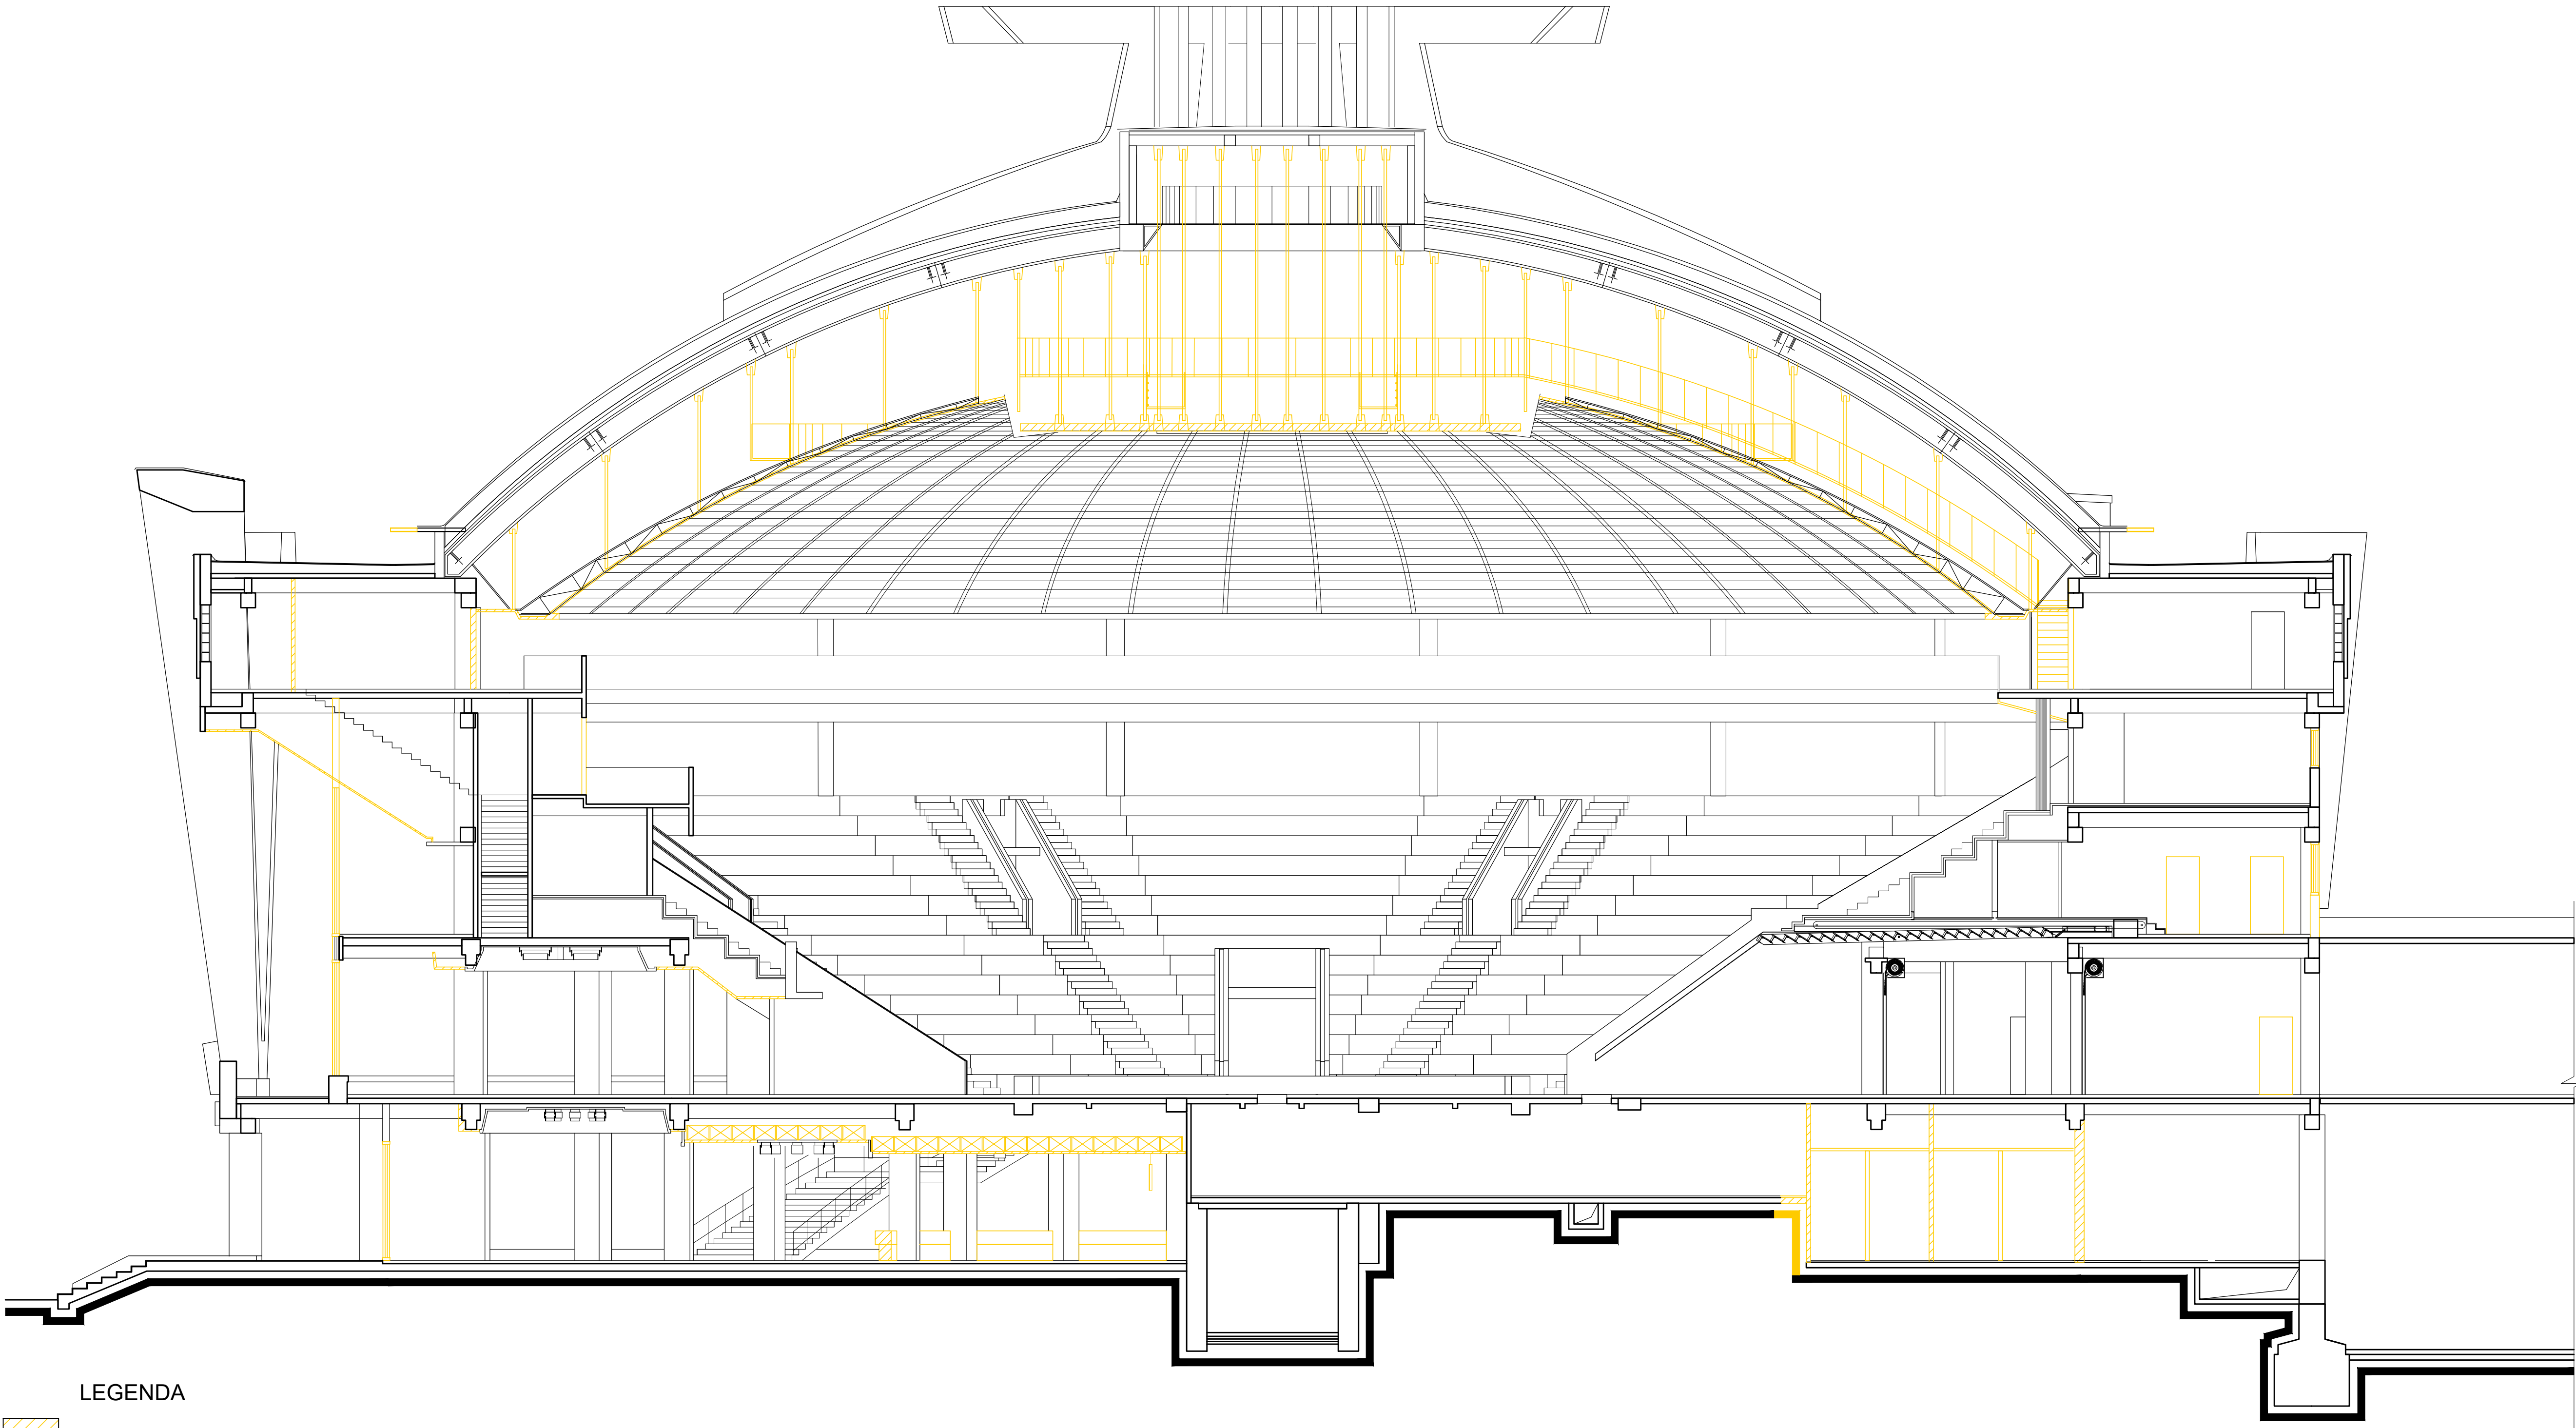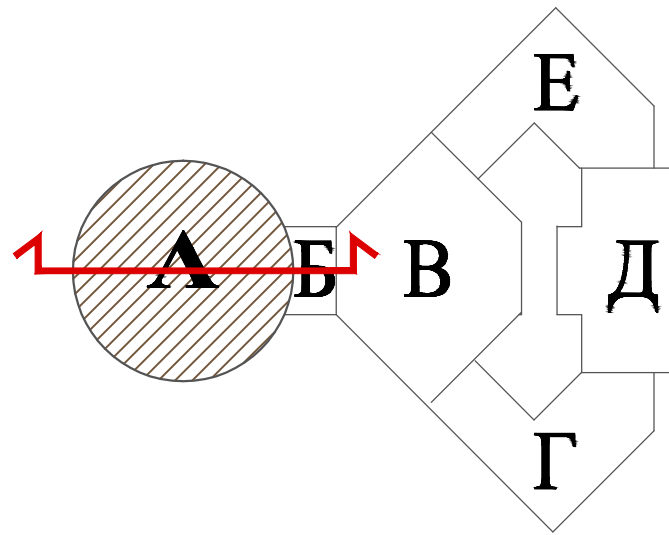

LEGENDA

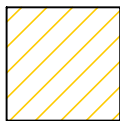 Demolare

Caracteristicile geometrice și dimensionale ale structurii arhitecturale, prezentate în documentația de proiect au fost preluate din elaborările grafice efectuate de către "Intexnauca". Acestea descriu starea reală a clădirii și totodată constituie documentația contractuală pentru elaborarea proiectului de execuție. Acolo unde a fost posibil măsurările au fost actualizate prin verificări la fața locului. Înainte și în timpul executării lucrărilor de reabilitare, se recomandă verificarea suplimentară la fața locului de către Antreprenorul desemnat, a deseneilor de execuție cu starea reală a structurii existente.

PRAS Tecnica Edilizia S.r.l.
JV PARTENER PRINCIPAL
Piazza Augusto Imperatore 3 - 00186 Roma - Italia
Tel. +39 06 6878374 - Fax +39 06 6872238
pras@pras.it

Ing. MASSIMO CALDA
Ing. PIERALDO OMODEO SALÉ
Ing. VICTOR ROTUNDO
Ing. FRANCESCO FORNAINI
Ing. MARIO SEMPRONI

INGINER STRUCTURAL
ING. MECANIC, ELECTRIC, SANITAR
COORDONATOR DE PROIECT
INGINER STRUCTURAL
ING. MECANIC, ELECTRIC, SANITAR

ALESSANDRO TRALDI ARCHITETTO
JV PARTENER
Via Alzisa Naviglio Pavese 52 - 20143 Milano - Italia
Tel. +39 02 89501958 - Fax +39 02 8460944
ateliertaldi@iscail.it

ARHITECT LIDER
PROIECT ȘI COORDONARE ARHITECTONICĂ, INTEGRARE ÎNTRU
DIFERITELE PRESTĂRI SPECIALE

SARA TESSARI
RESPONSABIL DE PROIECT
ȘI ARHITECT PISAGIST

Arh. ENZO PINCI
CONSULTANT

ARHITECT DE CONSERVARE

Ing. SILVANO COVA
CONSULTANT

INGINER ECHIPAMENTE PENTRU ETAPĂ


MÜLLER-BBM
Ing. JÜRGEN REINHOLD
CONSULTANT

INGINER ACUSTIC

Arh. SERGHEI CARPOVICI
CONSULTANT
Inverii street, 3, Chișinău - Moldova
Tel. +373 68335878
sergheicarповici@gmail.com

PARTENER LOCAL

Investitor/Implementator

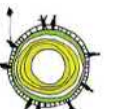


European Union Confidence Building Measures Programme
Programul Uniunii Europene "Măsură de încredere și cooperare"

Sc.	Dim.	Rev.				REPARAȚIA CAPITALĂ A BLOCULUI "A" AL CIRCULUI DIN OR. CHIȘINĂU		
1:100	A1+	/				Faza	Planșa	Planșe
Funct.	Num.	Semn.	Data			PE	29	161
Arhitect Lider	Alessandro Traldi		06.2021			PRAS TECNICA EDILIZIA & ALESSANDRO TRALDI ARCHITECT JV		
Arhitect GfP	Serghei Carповici		06.2021					

SA - DWG - 29
DEMOLĂRI:
SECȚIUNEA AA

PLAN COTA(CONSTRUCȚII) +14.360
scara 1:100

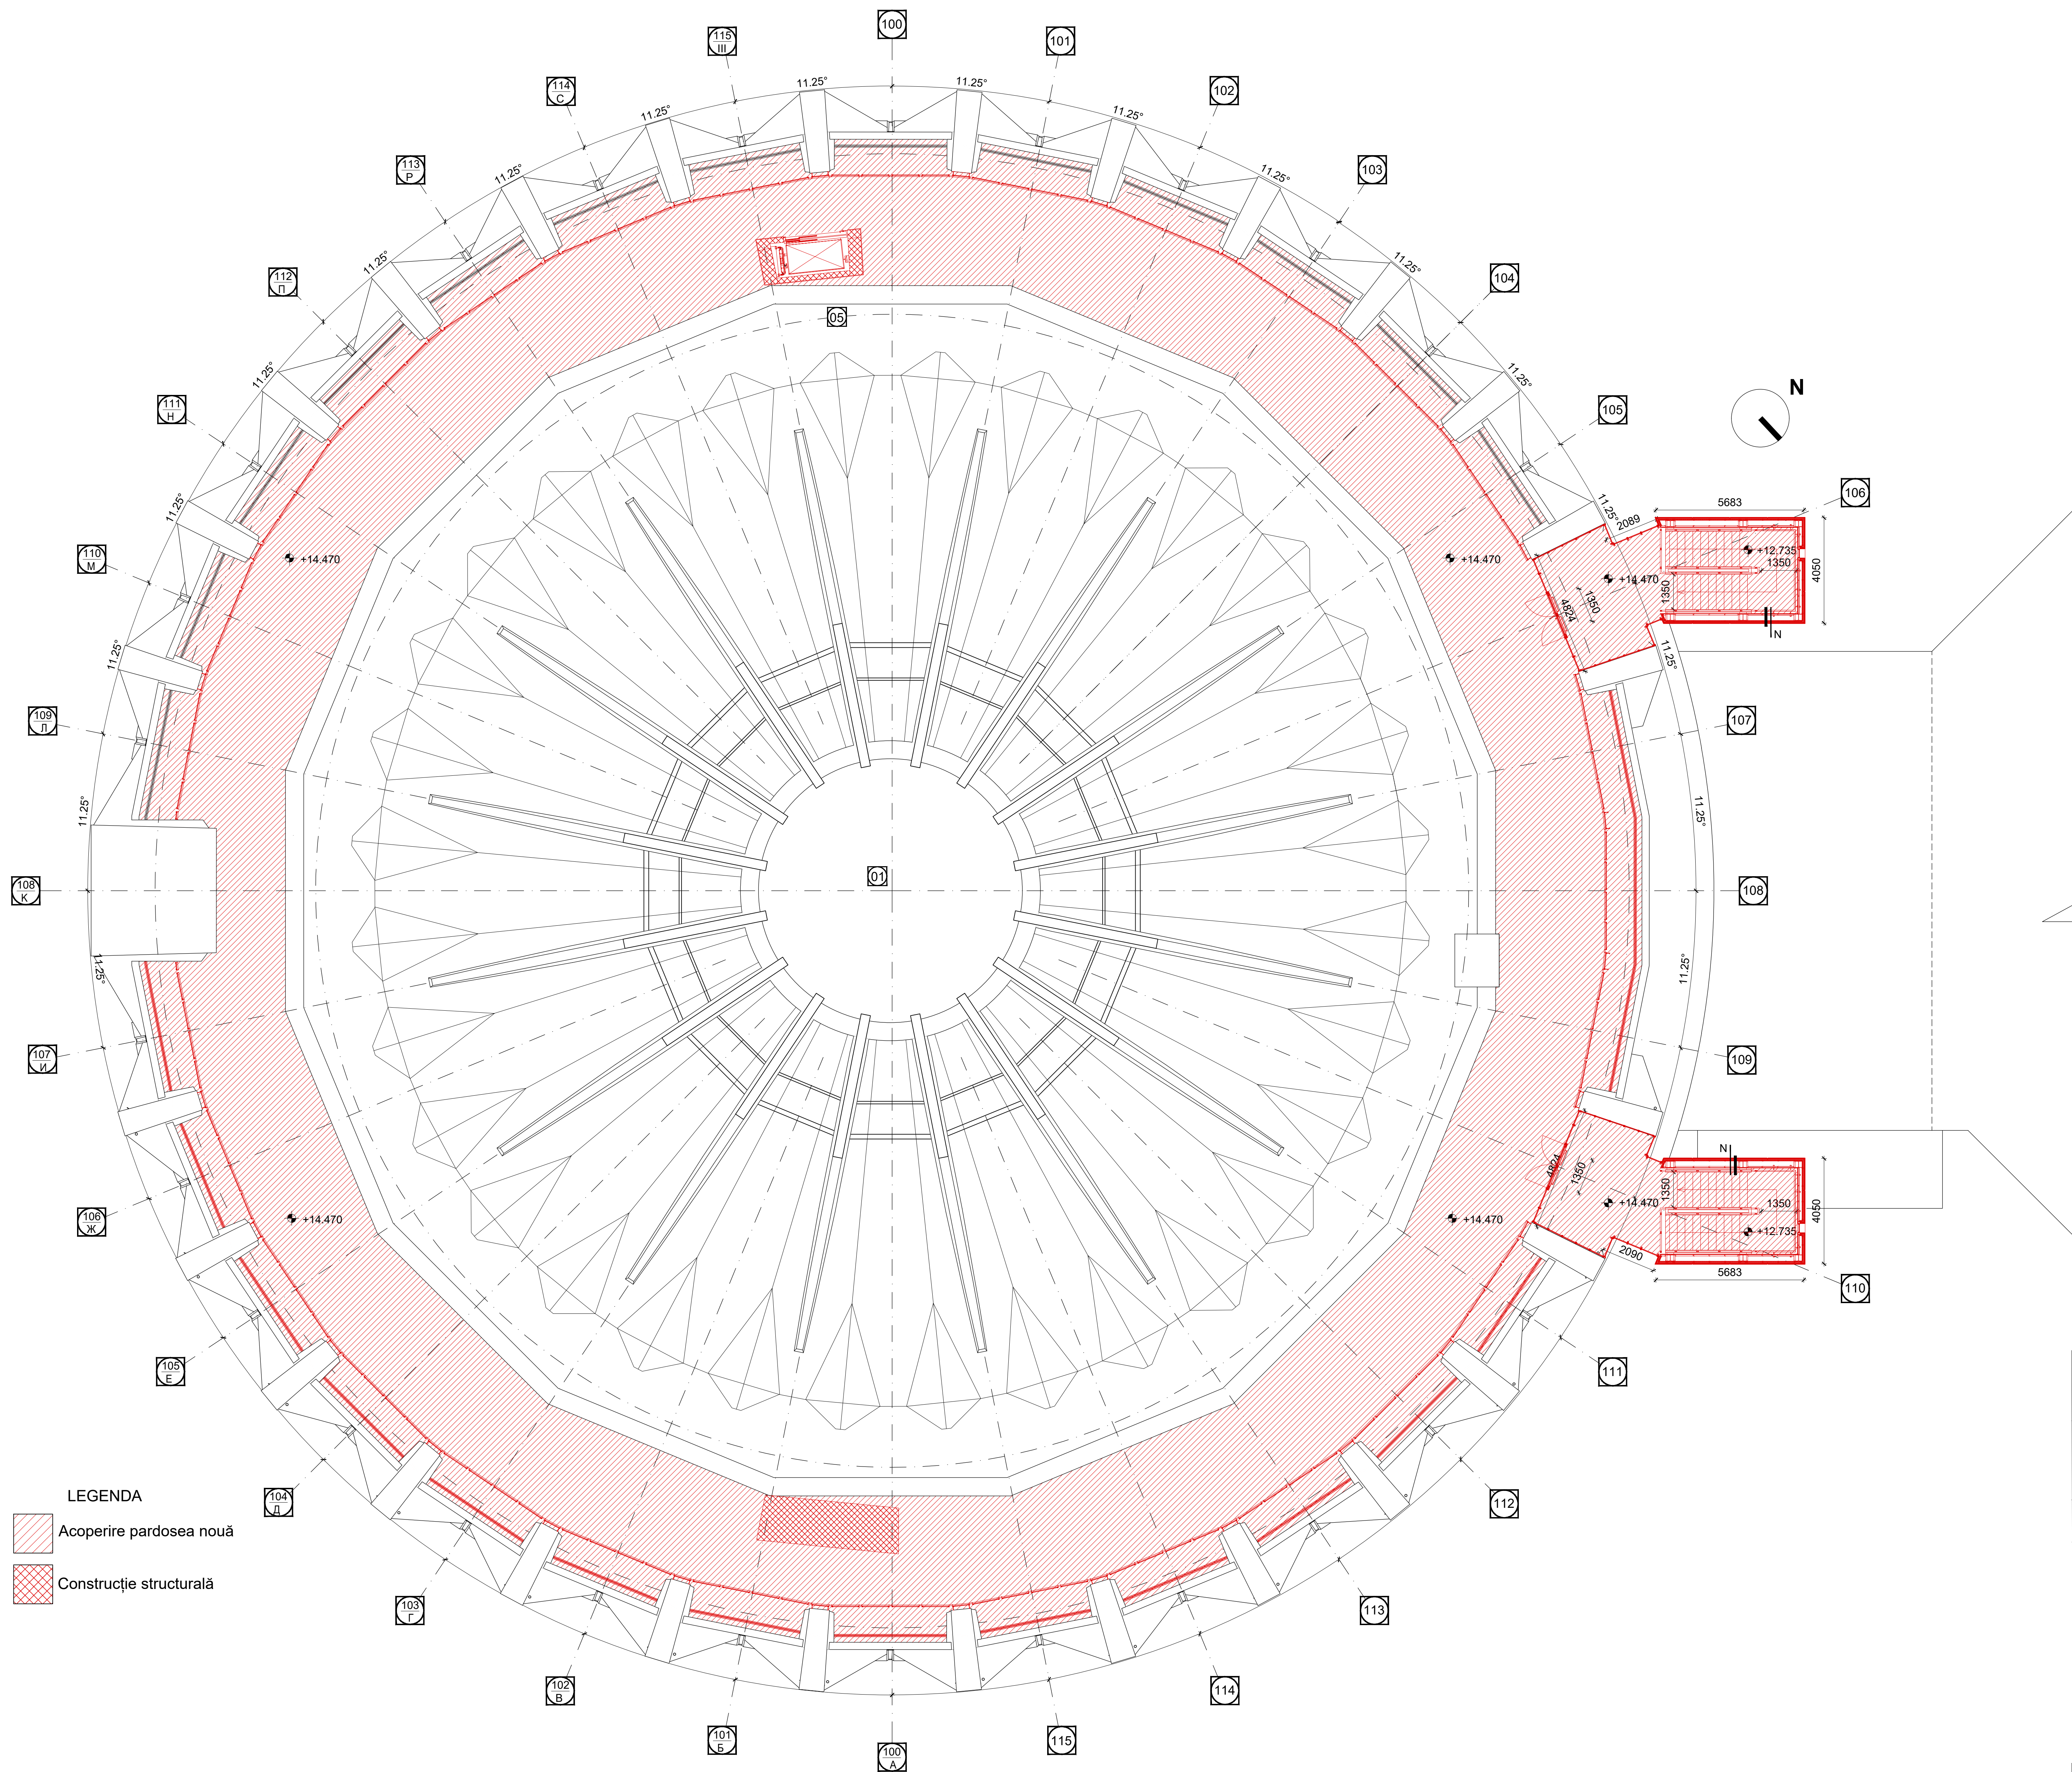

- LEGENDA
- Acoperire pardosea nouă
 - Construcție structurală

PRAS Tehnica Edilizia S.r.l.
JV PARTENER PRINCIPAL
Piața A. Cuștoțu Imperator 3 - 00186 Roma - Italia
Tel. +39 06 4870374 - Fax +39 06 4872238
prasi@prasi.it

Ing. MASSIMO CALDA
Ing. PIERLUIGIO OMODEO SALE
Ing. VICTOR ROTUNDO
Ing. FRANCESCO FORNANI
Ing. MARIO SEMPRONI

INGINER STRUCTURAL
ING. MECANIC, ELECTRIC, SANITAR
COORDONATOR DE PROIECT
INGINER STRUCTURAL
ING. MECANIC, ELECTRIC, SANITAR

ALESSANDRO TRALDI ARCHITETTO
JV PARTENER
Via Abate Naviglio Pavese 52 - 20143 Milano - Italia
Tel. +39 02 86021958 - Fax +39 02 8480944
at@traldi.it

ARCHITECT LEADER
PROIECT ȘI COORDONARE ARHITECTONICĂ, INTEGRARE ÎNTR-
OFERTELE PREȘTĂRI SPECIALE
SARA TESSARI
RESPONSABIL DE PROIECT
ȘI ARCHITECT PISAGIST

Arh. ENZO PINCI
CONSULTANT

Ing. SILVANO COVA
CONSULTANT

MÜLLER-BBM
Ing. JÜRGEN REINHOLD
CONSULTANT

Arh. SERGHEI CARPOVICI
CONSULTANT
Invent street, 3, Chișinău - Moldova
Tel. +373 6633678
serghaicarpovici@gmail.com

Arhitect de CONSERVARE

INGINER ECHIPAMENTE PENTRU ETAPĂ

INGINER ACUSTIC

PARTENER LOCAL

Investitor/Implementator

REPARAȚIA CAPITALĂ A BLOCULUI "A" AL CIRCULUI DIN OR. CHIȘINĂU

Sc.	Dwg.	Rev.	
1:100	AD	/	

Functi.	Num.	Semn.	Data
Arhitect LEADER	Alessandro Traldi		08.2021
Arhitect DET.	Serghei Carpovici		08.2021



SA - DWG - 39
CONSTRUCȚII:
PLAN COTA +14.360

Faza	Planșă	Planșă
PE	39	161

PRAS TEHNICA EDILIZIA &
ALESSANDRO TRALDI ARCHITECT

Caracteristicile geometrice și dimensionale ale structurii arhitecturale, prezentate în documentația de proiect au fost preluate din elaborările grafice efectuate de către "Internaucsa". Acestea descriu starea reală a clădirii și totodată constituie documentația contractuală pentru elaborarea proiectului de execuție. Acolo unde a fost posibil măsurările au fost actualizate prin verificări la fața locului. Înainte și în timpul executării lucrărilor de reabilitare, se recomandă verificarea suplimentară la fața locului de către Antreprenorul desemnat, a desenei de execuție cu starea reală a structurii existente.

SECȚIUNEA AA
scara 1:100

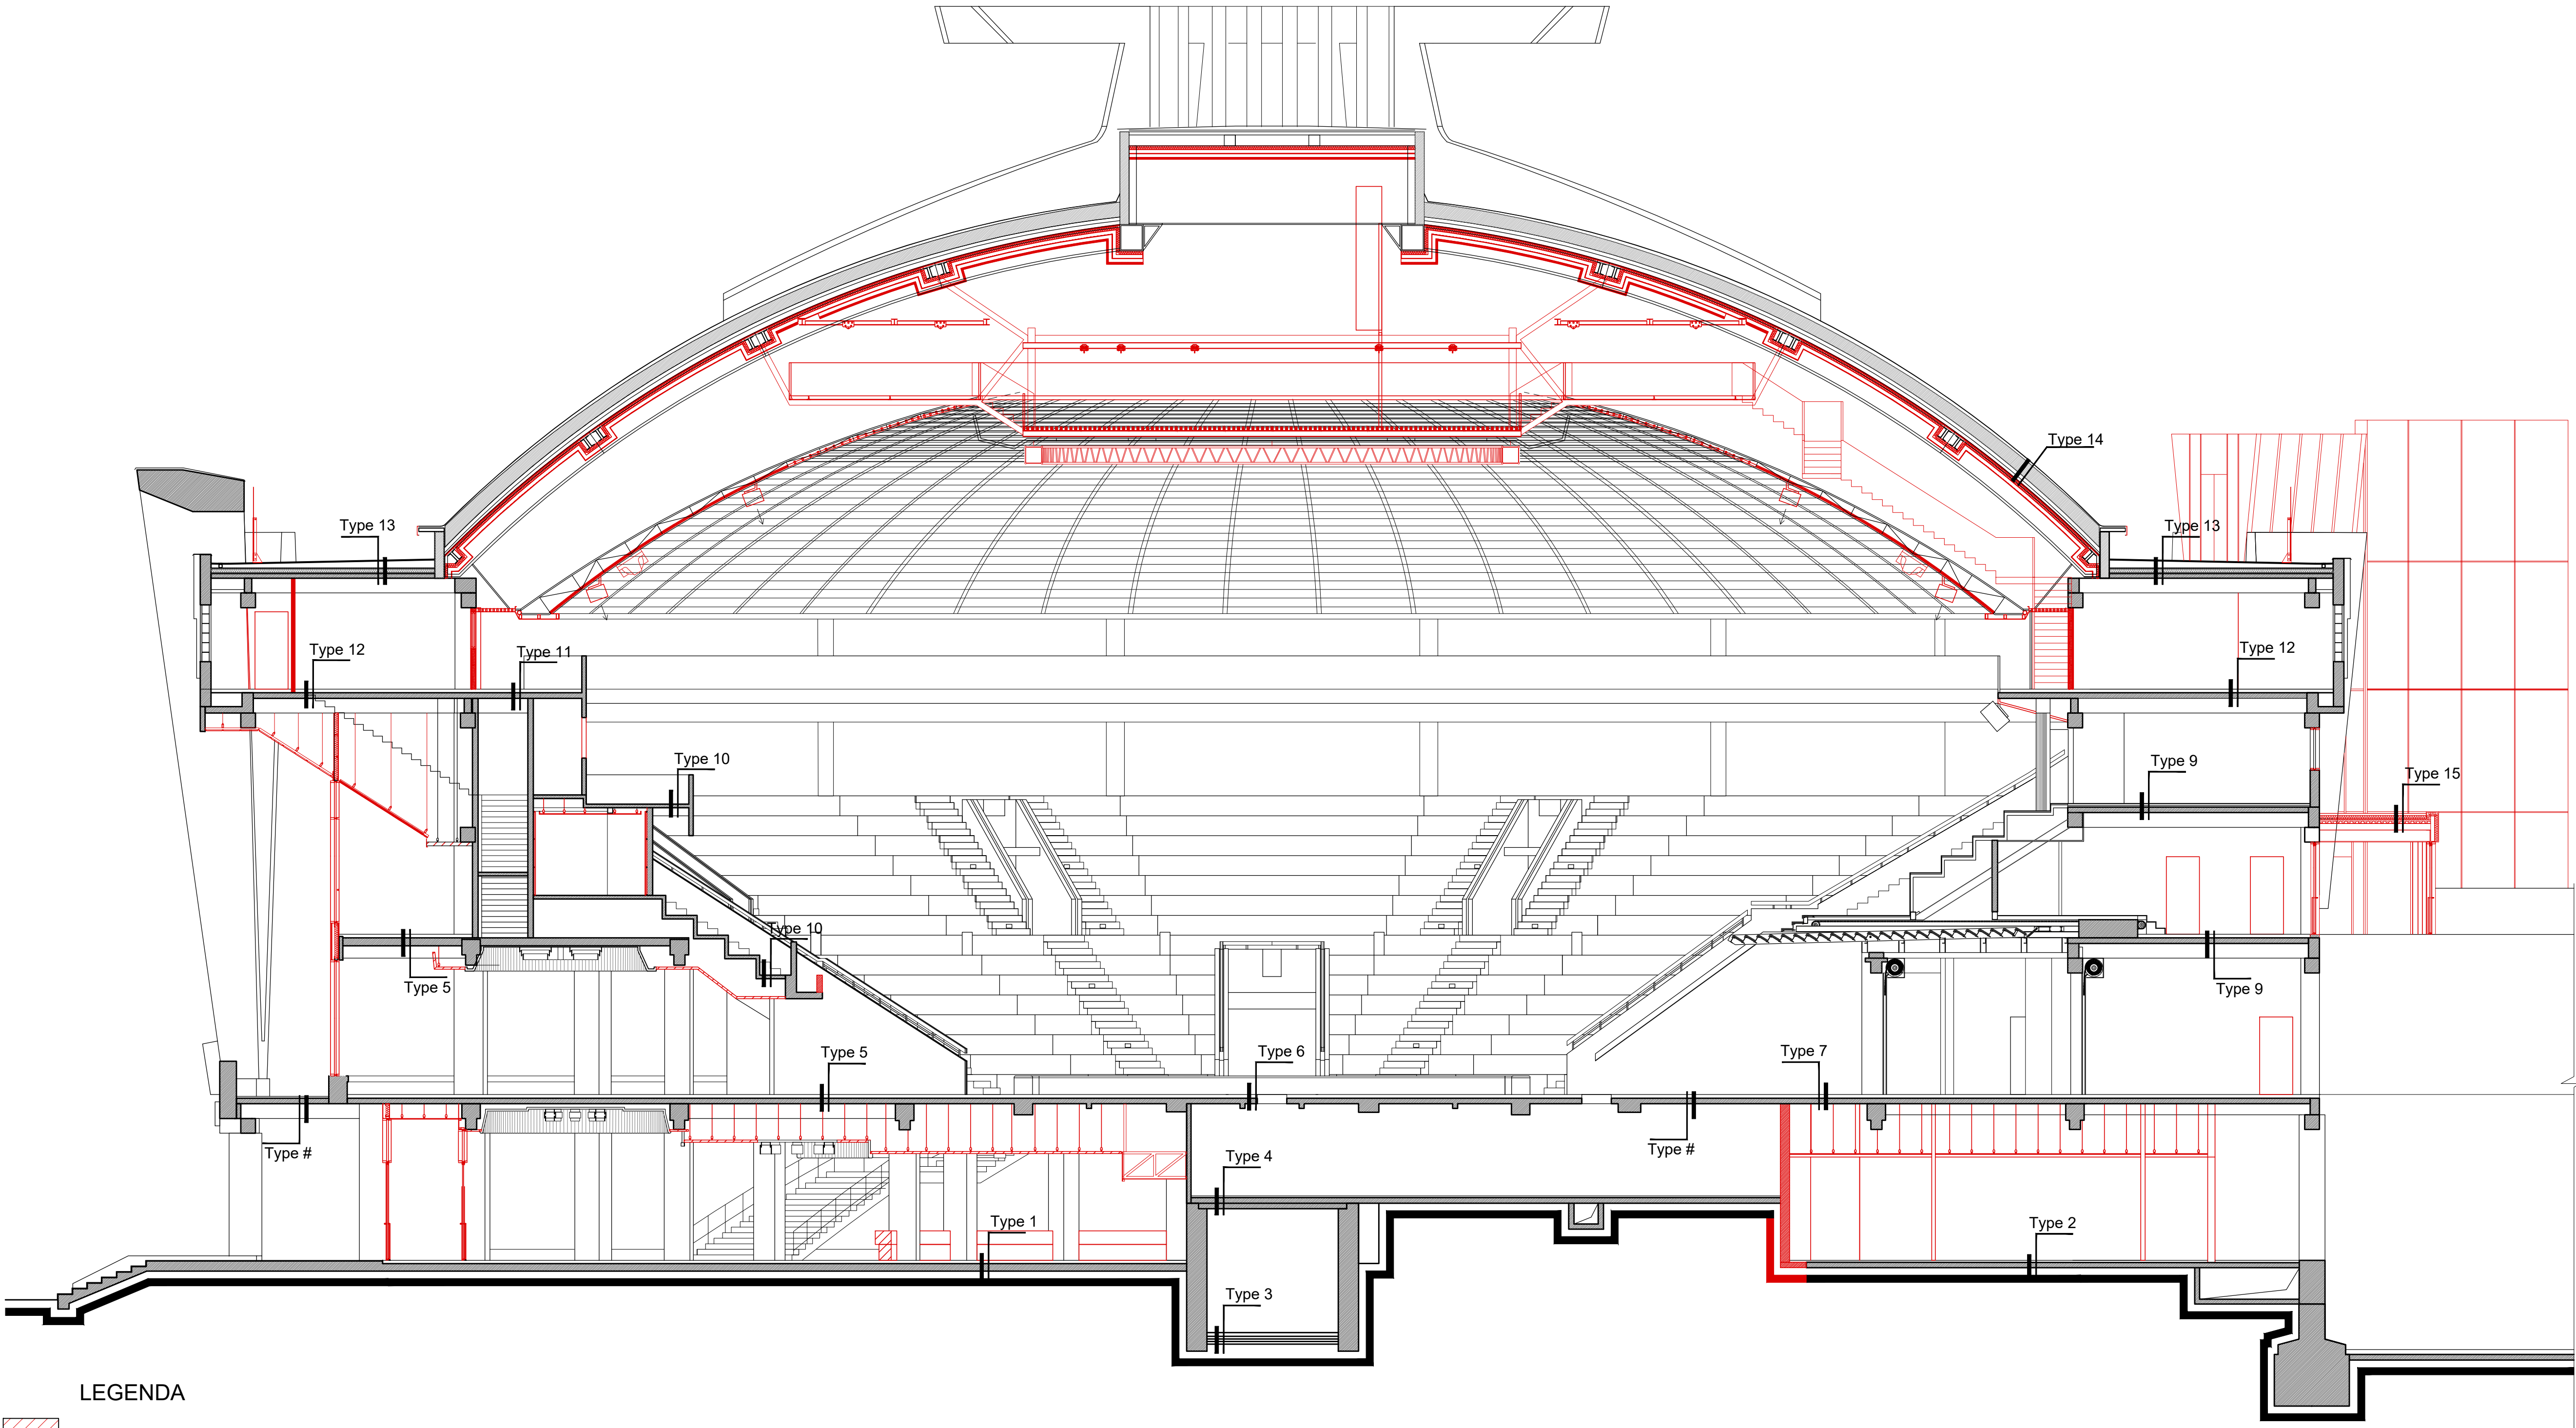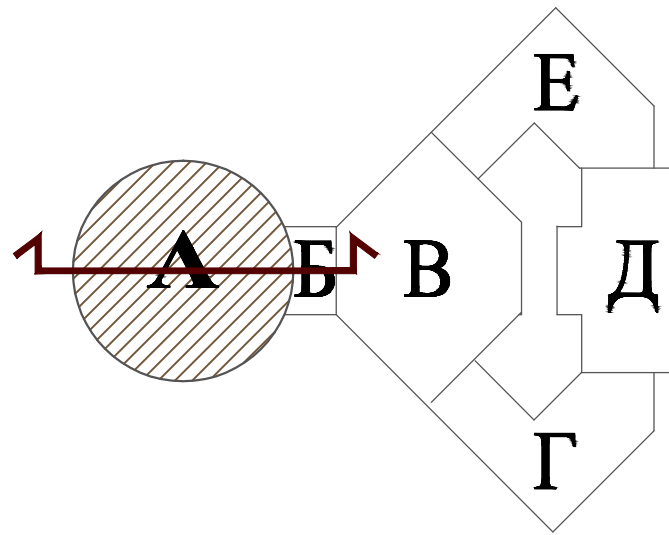

Caracteristicile geometrice și dimensionale ale structurii arhitecturale, prezentate în documentația de proiect au fost preluate din elaborările grafice efectuate de către "Intexnauca". Acestea descriu starea reală a clădirii și totodată constituie documentația contractuală pentru elaborarea proiectului de execuție. Acolo unde a fost posibil măsurările au fost actualizate prin verificări la fața locului. Înainte și în timpul executării lucrărilor de reabilitare, se recomandă verificarea suplimentară la fața locului de către Antreprenorul desemnat, a deseneilor de execuție cu starea reală a structurii existente.

PRAS Tecnica Edilizia S.r.l.

JV PARTENER PRINCIPAL

Piazza Augusto Imperatore 3 - 00186 Roma - Italia

Tel. +39 06 6878374 - Fax +39 06 6872238

pras@pras.it

Ing. MASSIMO CALDA

Ing. PIERALDO OMODEO SALÉ

Ing. VICTOR ROTUNDO

Ing. FRANCESCO FORNAINI

Ing. MARIO SEMPRONI

INGINER STRUCTURAL

ING. MECANIC, ELECTRIC, SANITAR

COORDONATOR DE PROIECT

INGINER STRUCTURAL

ING. MECANIC, ELECTRIC, SANITAR

ALESSANDRO TRALDI ARCHITETTO

JV PARTENER

Via Alcega Naviglio Pavese 52 - 20143 Milano - Italia

Tel. +39 02 89501958 - Fax +39 02 8460944

ataldi@traldi.it

ARHITECT LIDER

PROIECT ȘI COORDONARE ARHITECTONICĂ, INTEGRARE ÎNTRU

DIFERITELE PRESTĂRI SPECIALE

SARA TESSARI

RESPONSABIL DE PROIECT

ȘI ARHITECT PESAGIST

Arh. ENZO PINCI

CONSULTANT

ARHITECT DE CONSERVARE

Ing. SILVANO COVA

CONSULTANT

INGINER ECHIPAMENTE PENTRU ETAPĂ

MÜLLER-BBM

Ing. JÜRGEN REINHOLD

CONSULTANT

INGINER ACUSTIC

Arh. SERGHEI CARPOVICI

CONSULTANT

Invierii street, 3, Chișinău - Moldova

Tel. +373 68335878

sergheicarповici@gmail.com

PARTENER LOCAL

Investitor/Implementator



European Union Confidence Building Measures Programme

Programul Uniunii Europene "Măsură de încredere și cooperare"

Sc.	Dim.	Rev.			
1:100	A1+	/			

Funct.	Num.	Semn.	Data
Arhitect Lider	Alessandro Traldi		06.2021
Arhitect GfP	Serghei Carповici		06.2021

REPARAȚIA CAPITALĂ A BLOCULUI "A" AL CIRCULUI DIN OR. CHIȘINĂU

SA - DWG - 45
















CONSTRUCȚII:

SECȚIUNEA AA















Faza	Planșa	Planșe
PE	45	161

PRAS TECNICA EDILIZIA & ALESSANDRO TRALDI ARCHITECT JV

scara 1:20

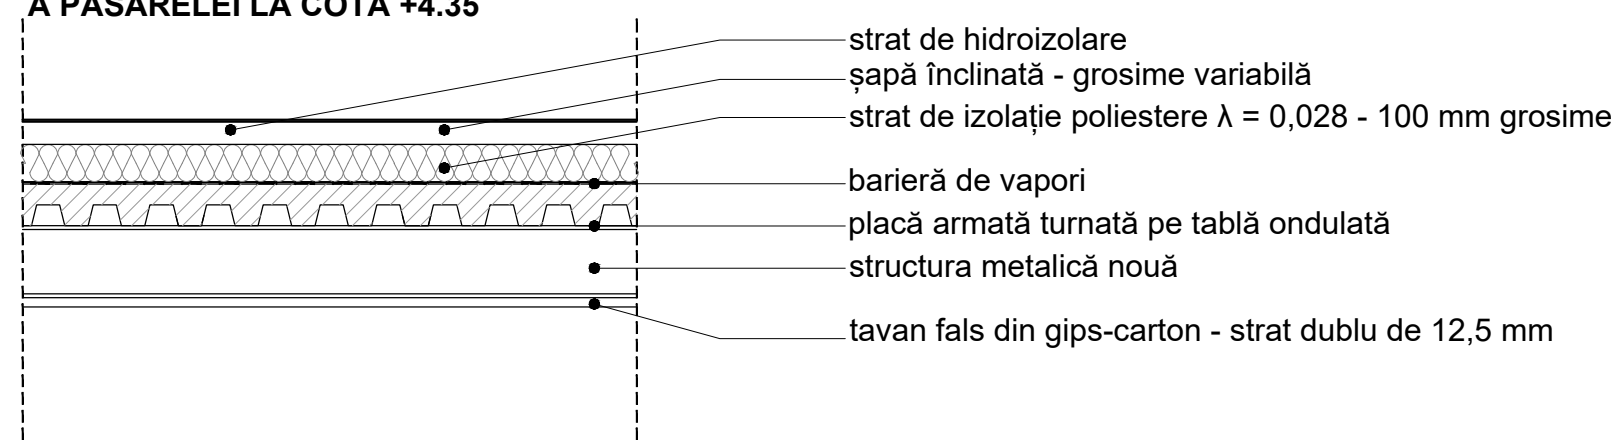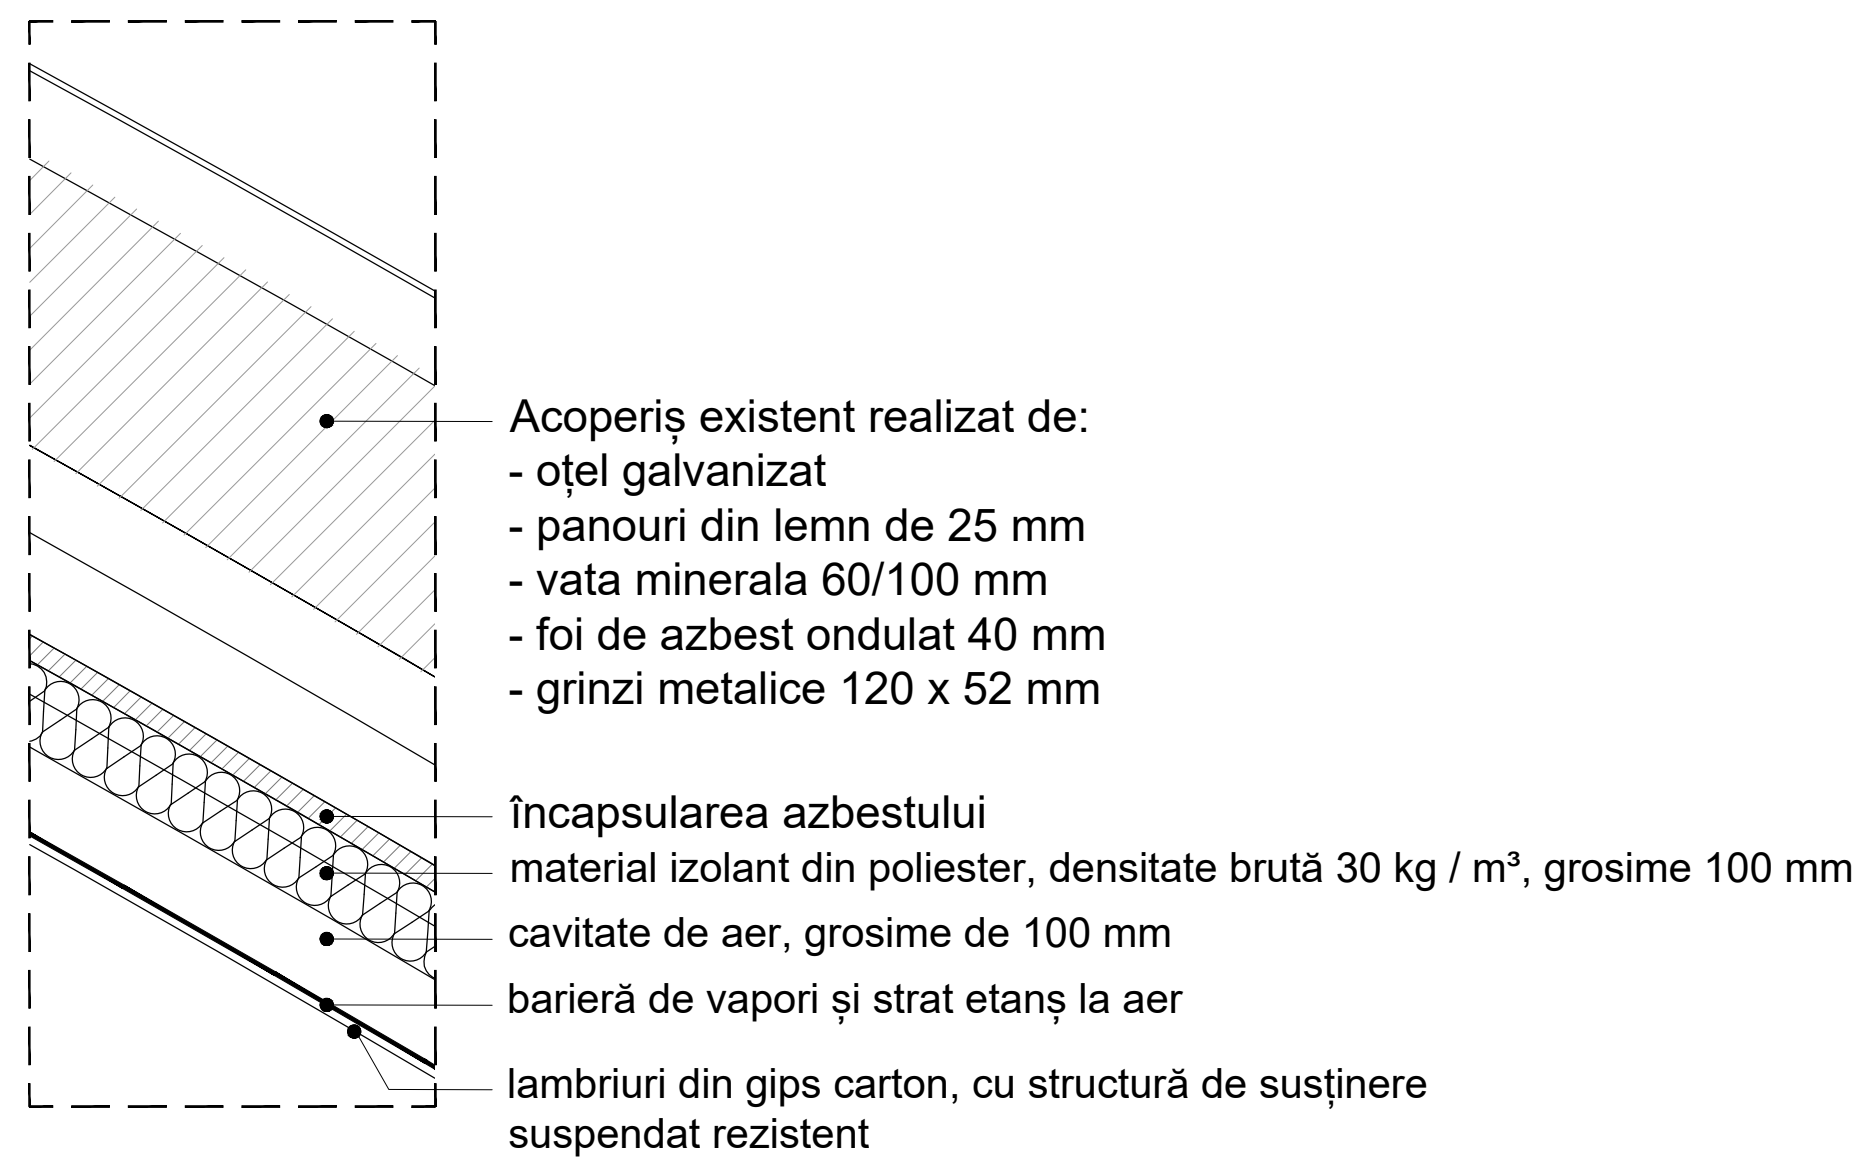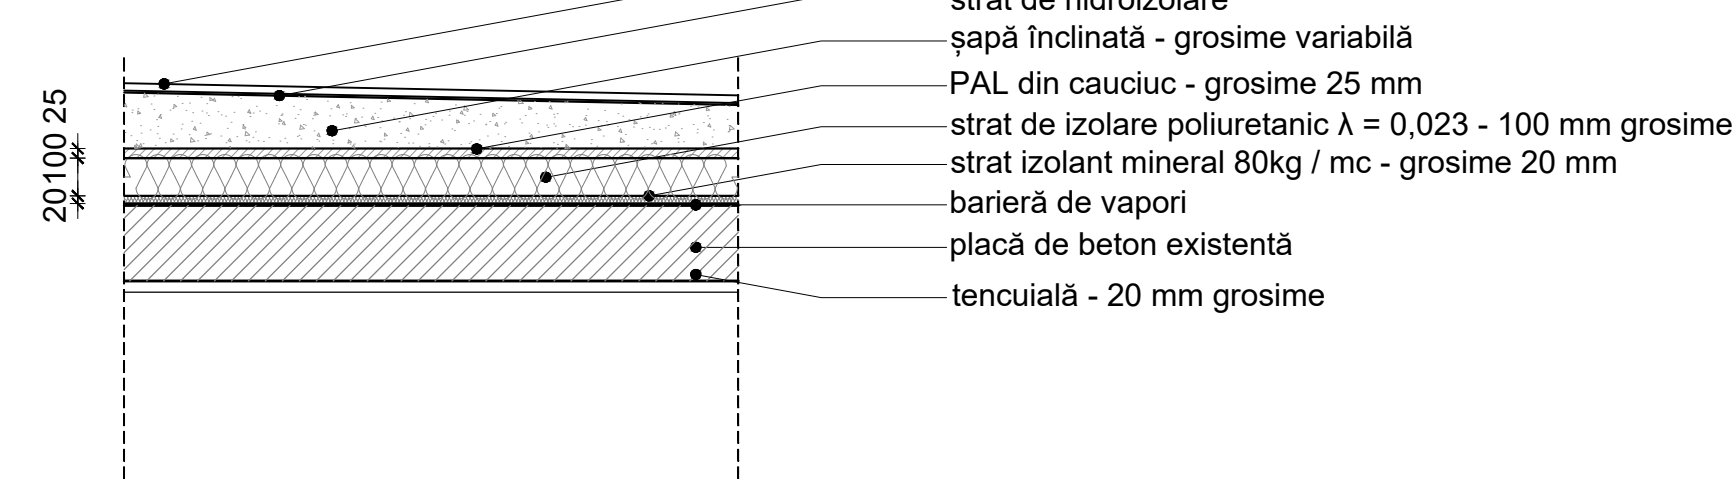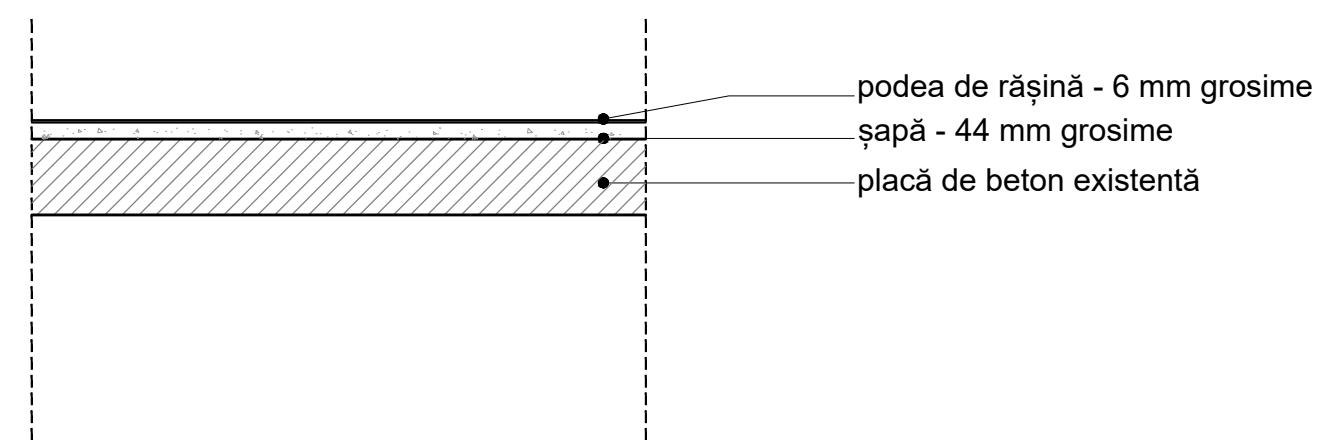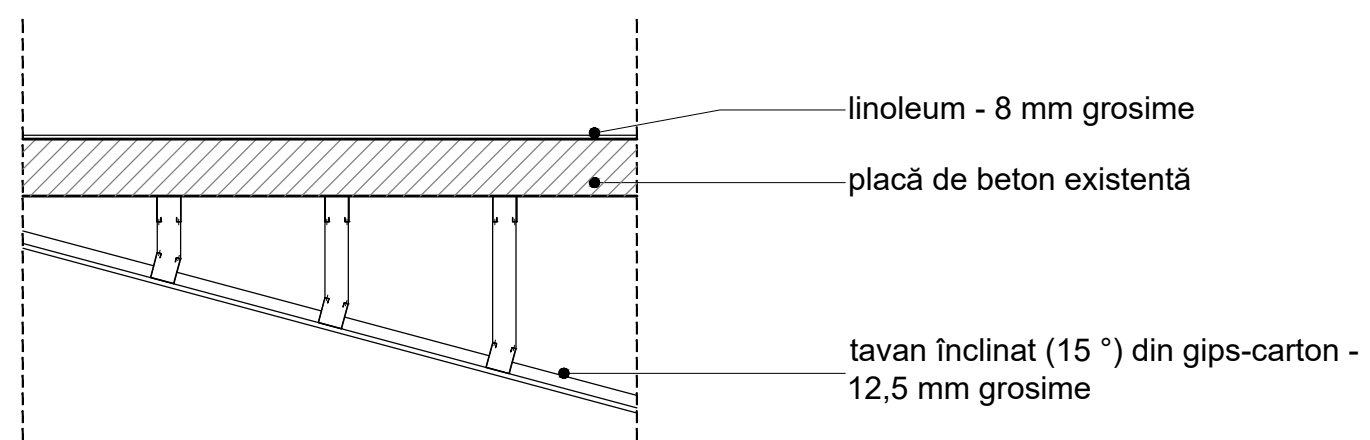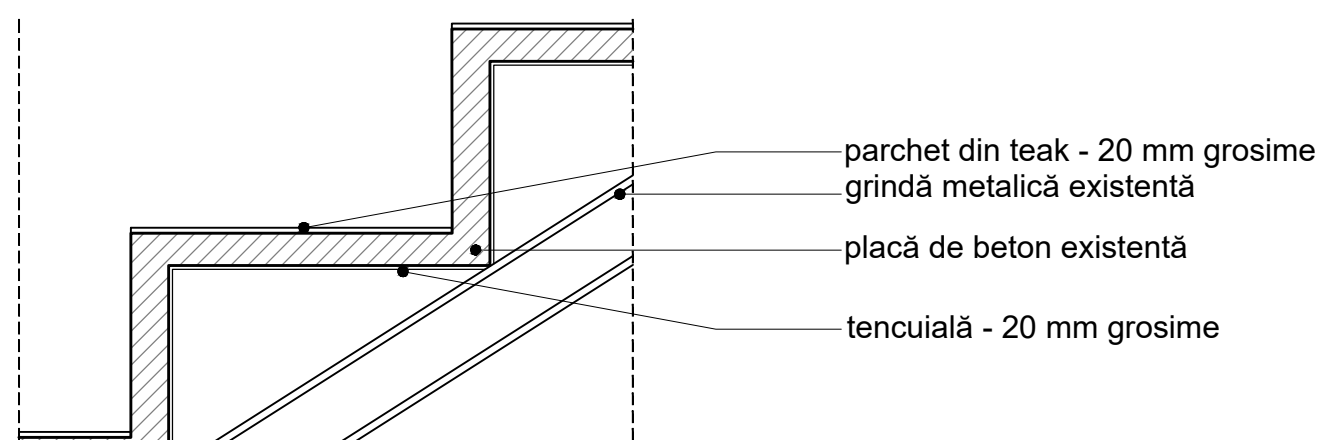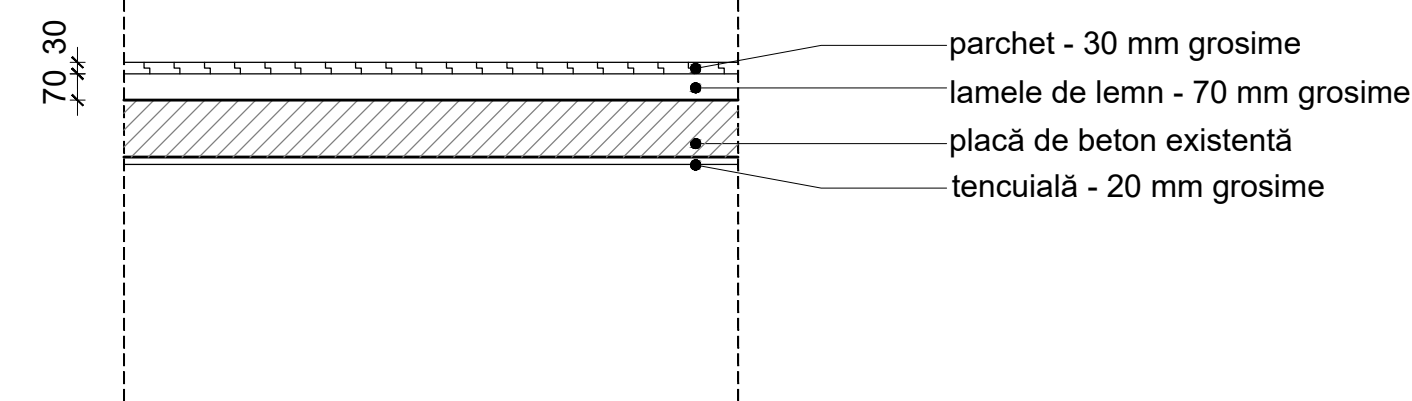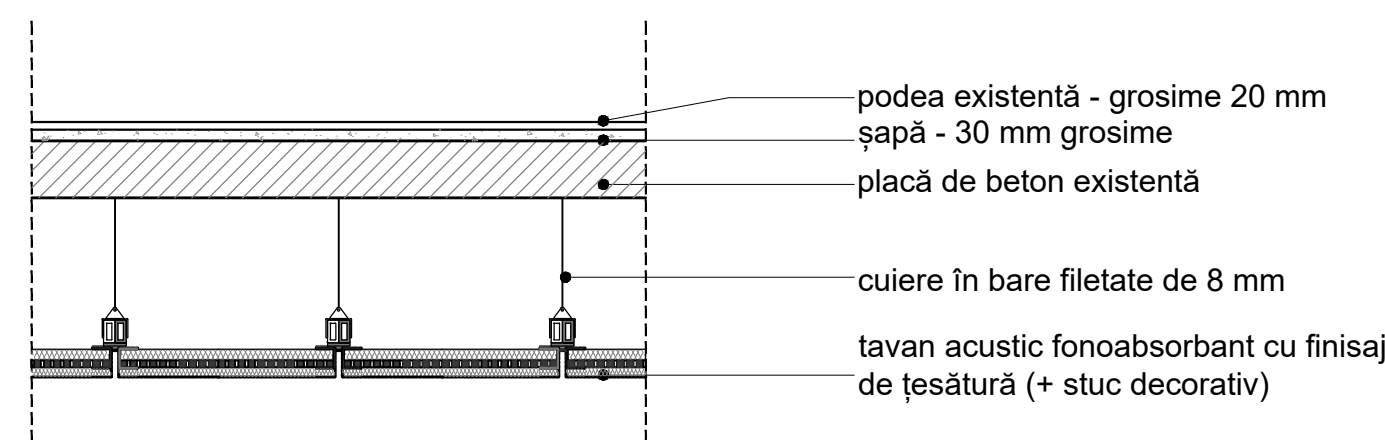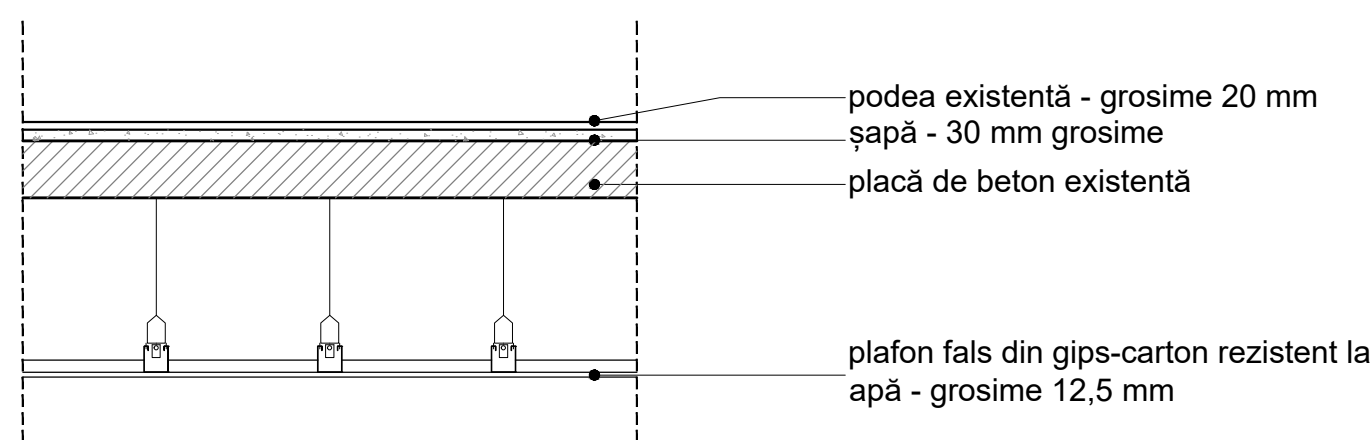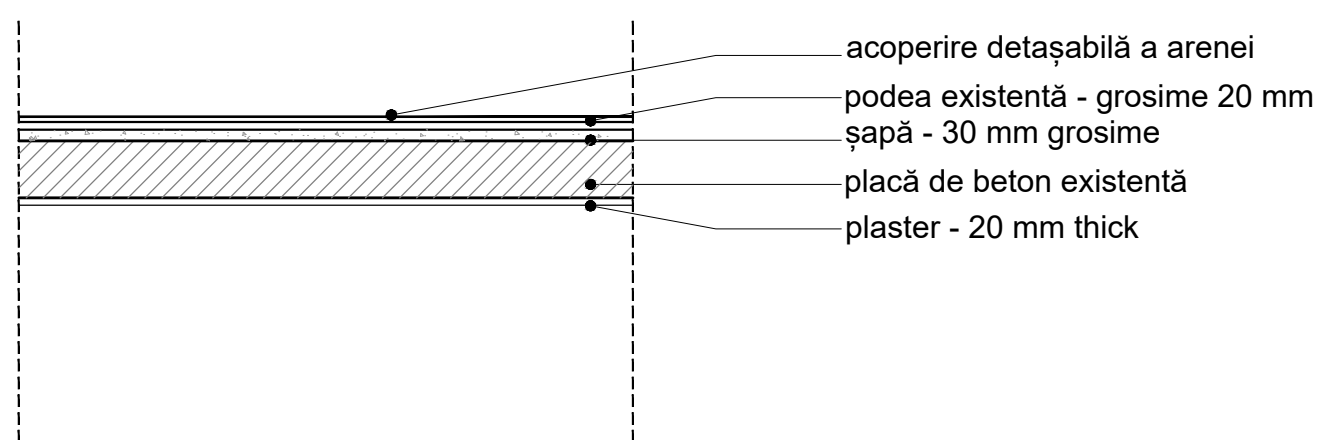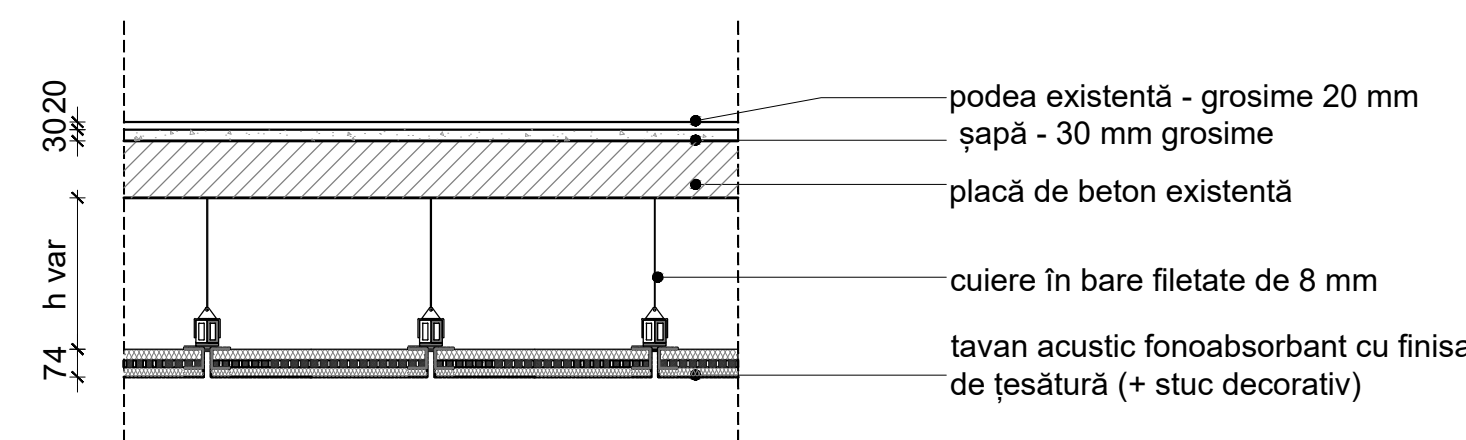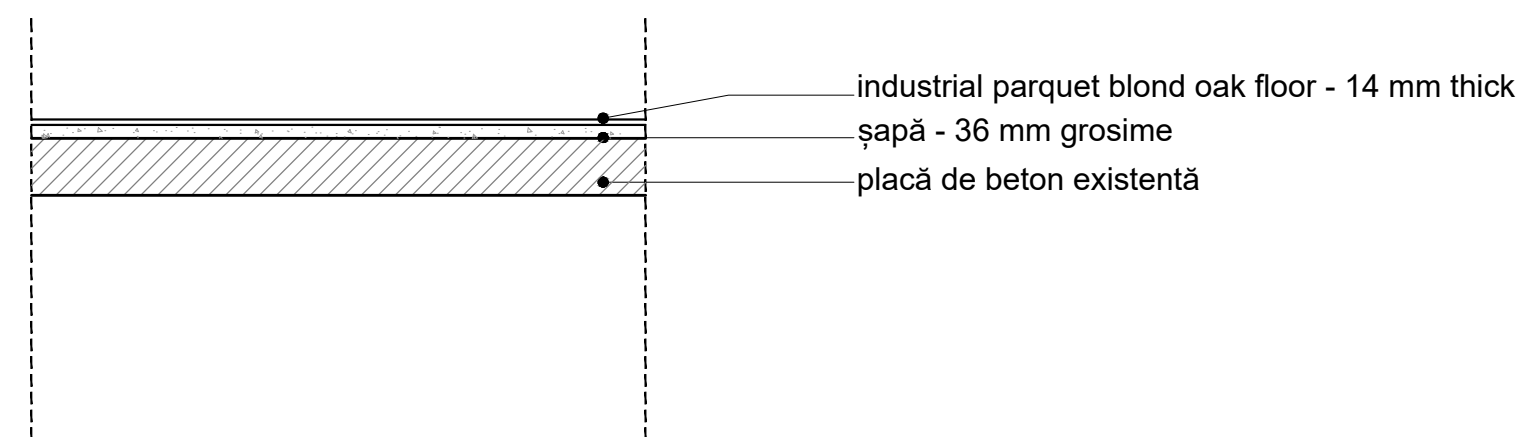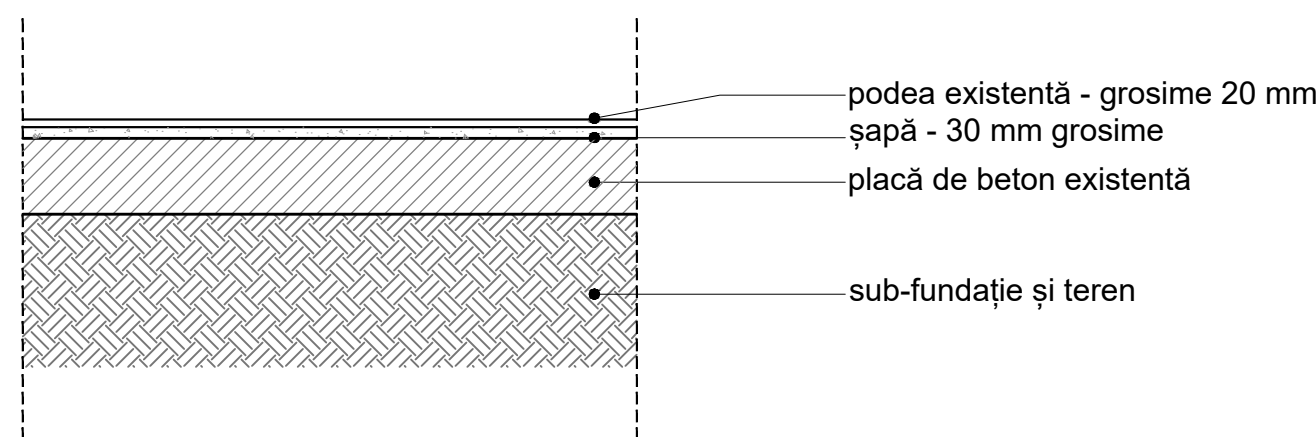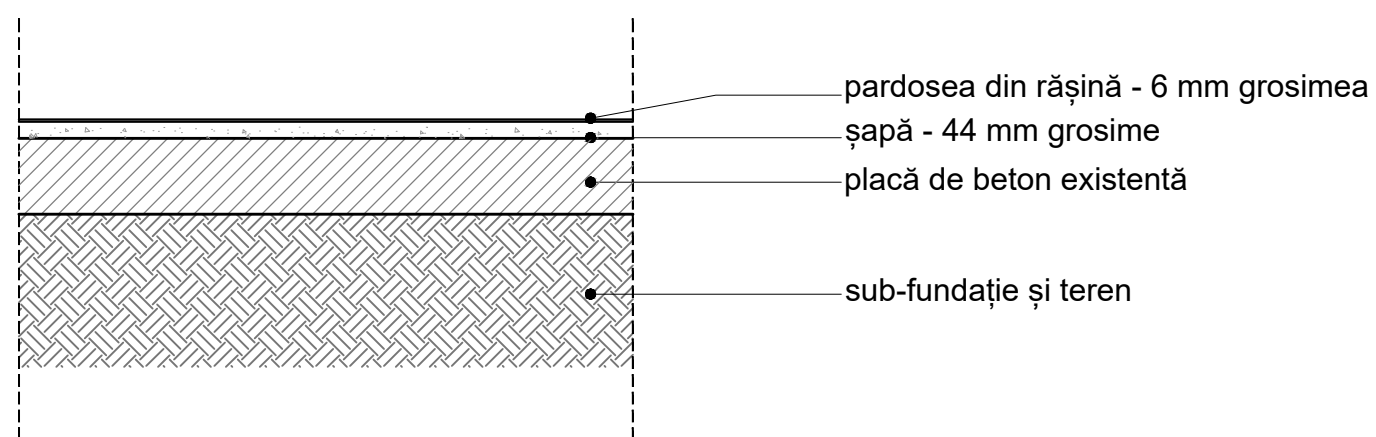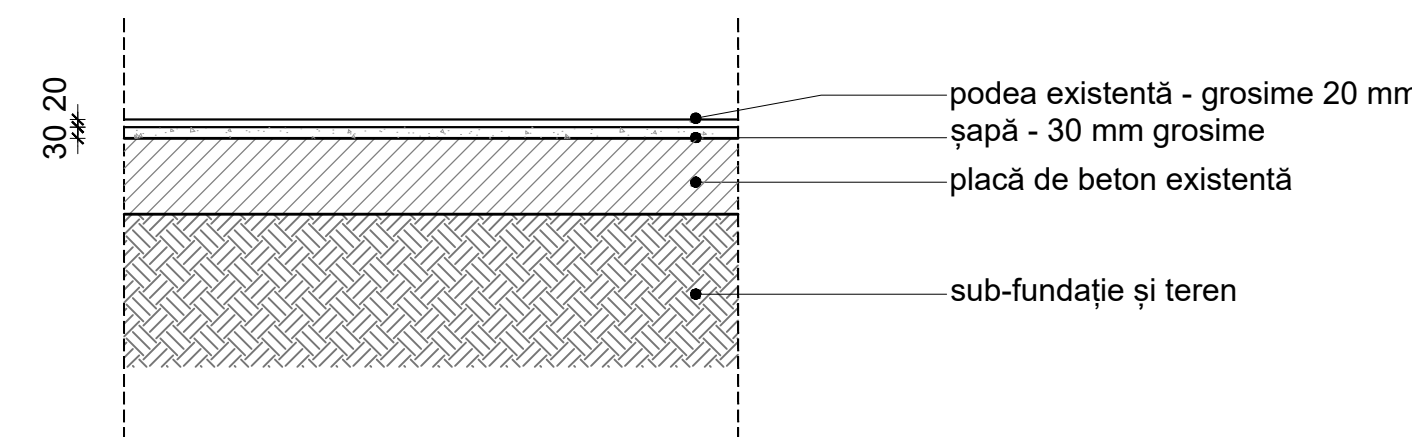

scara 1:20

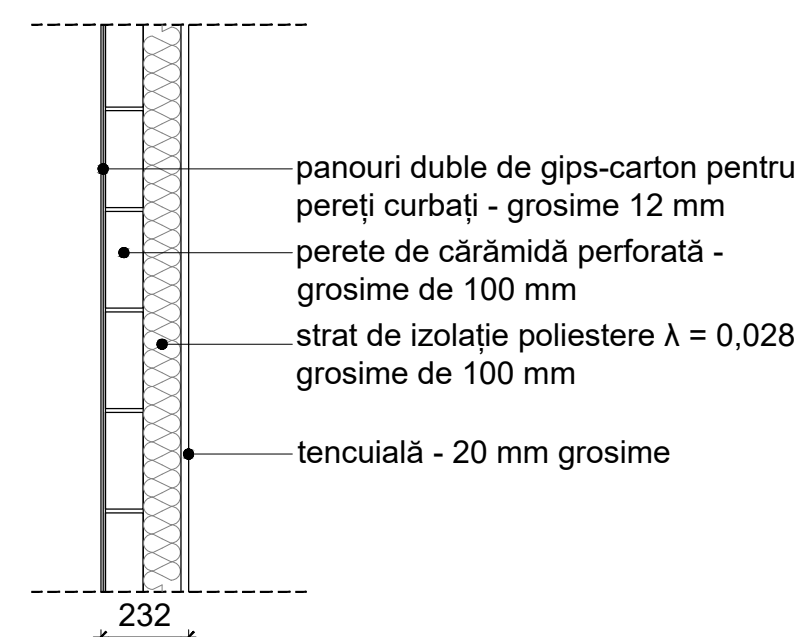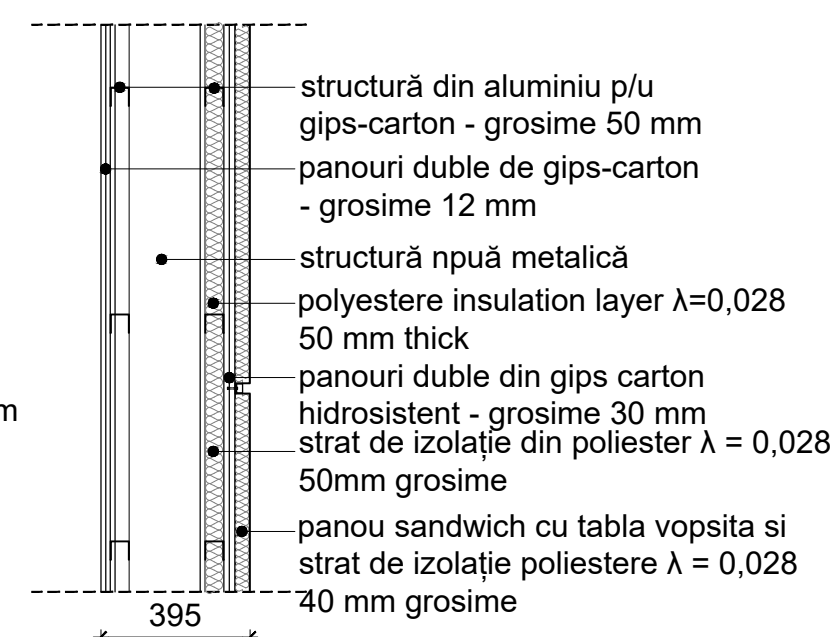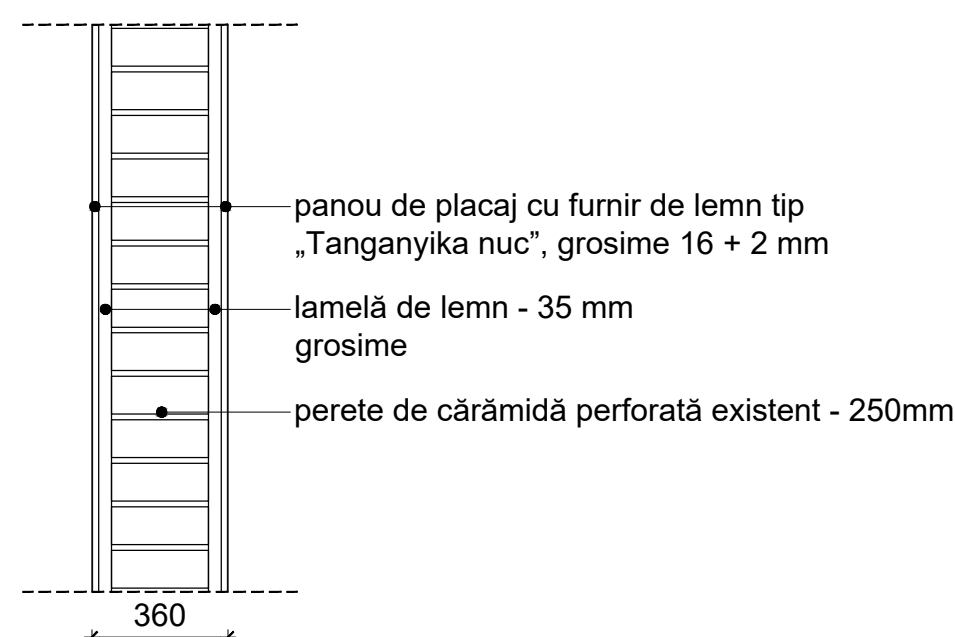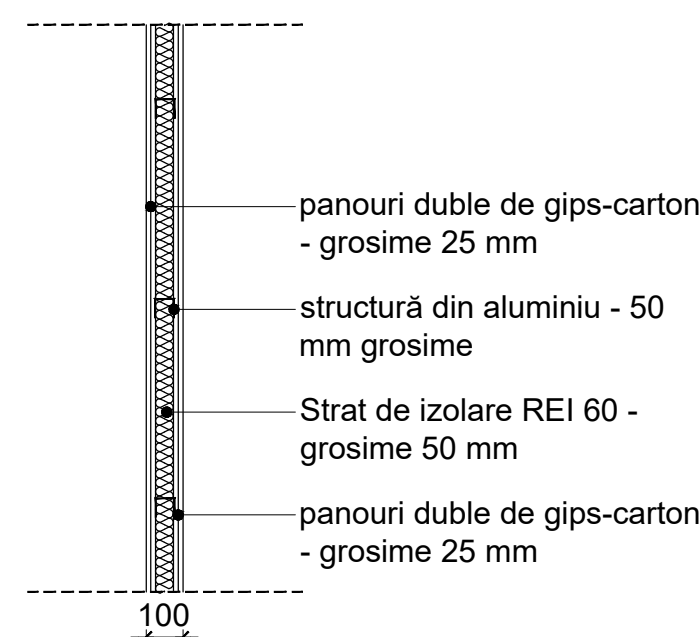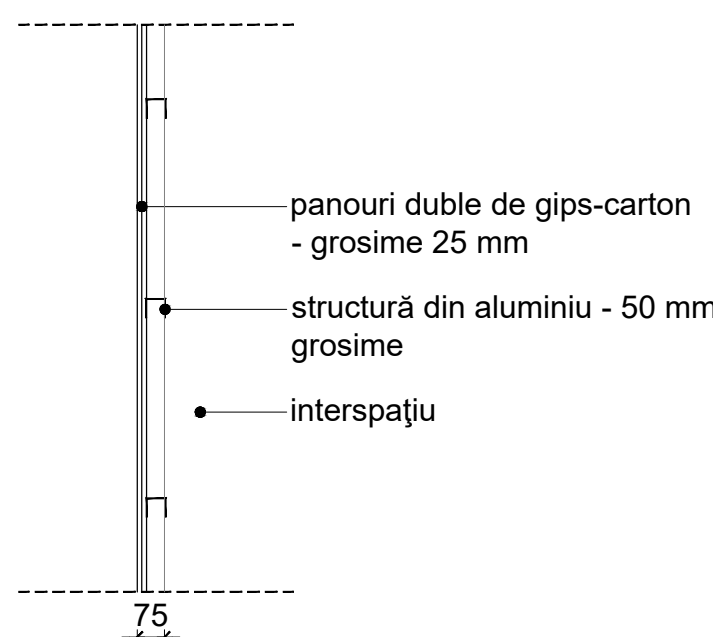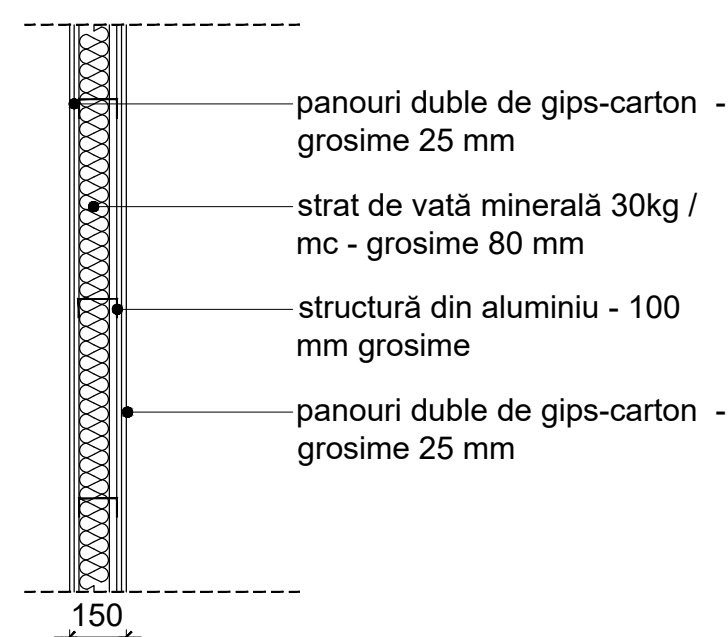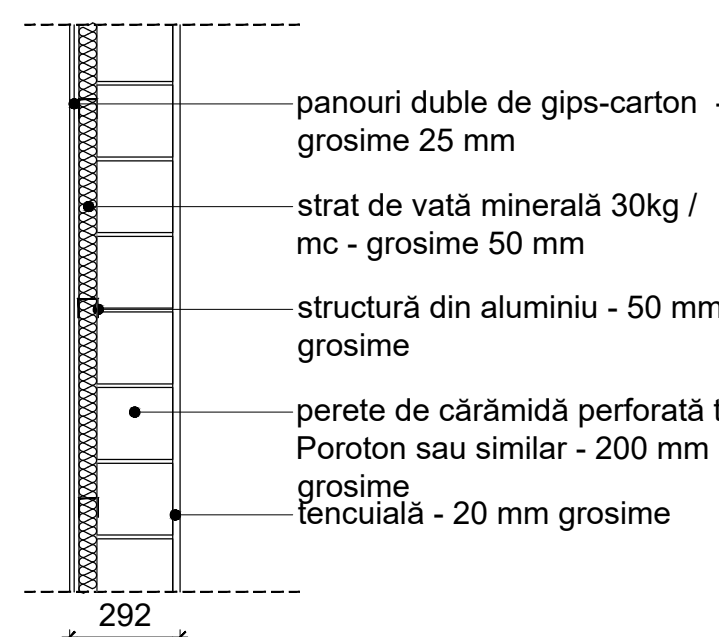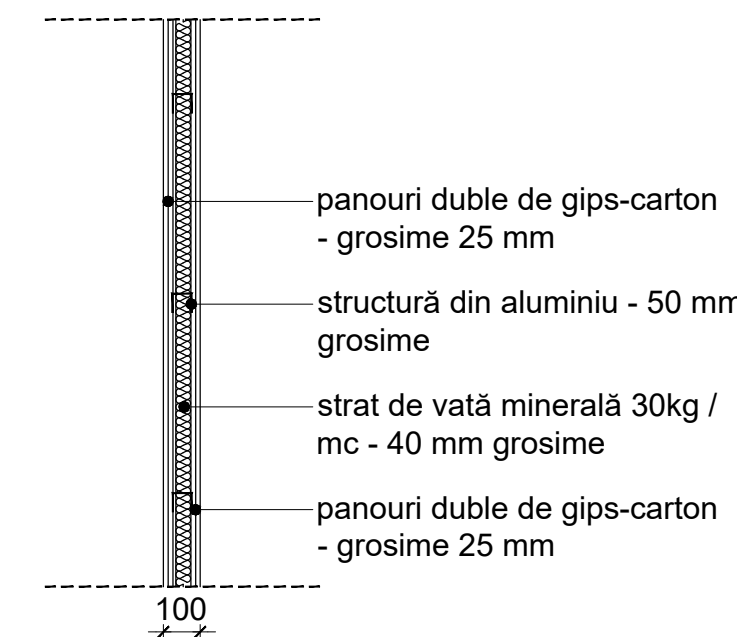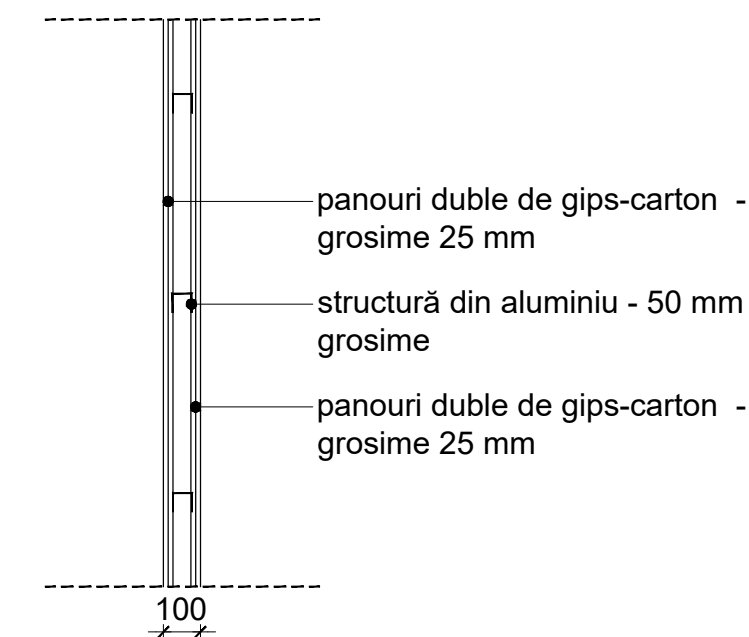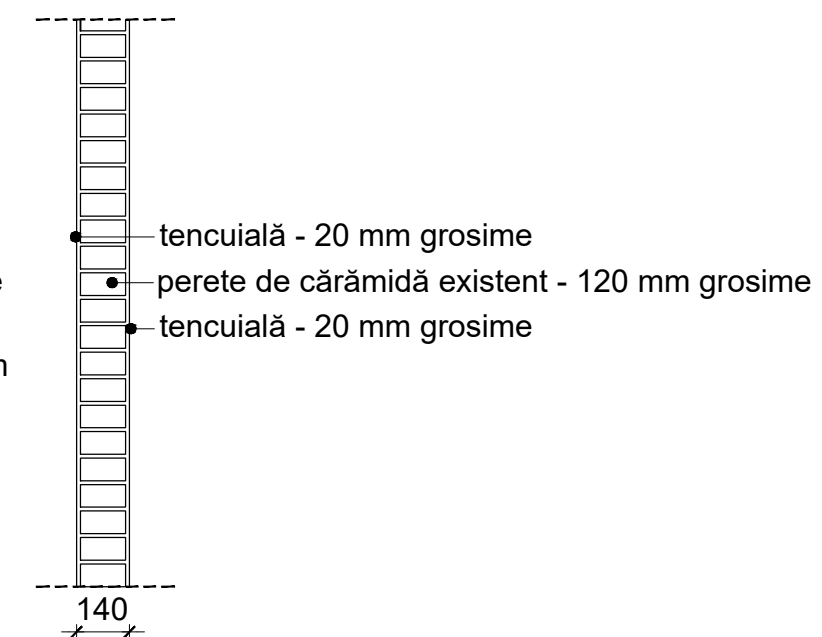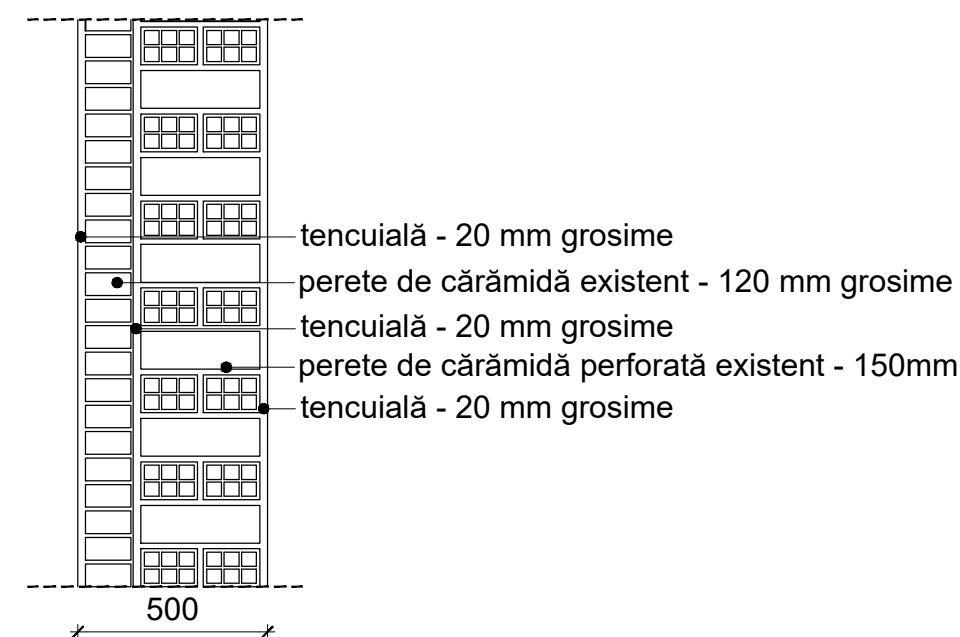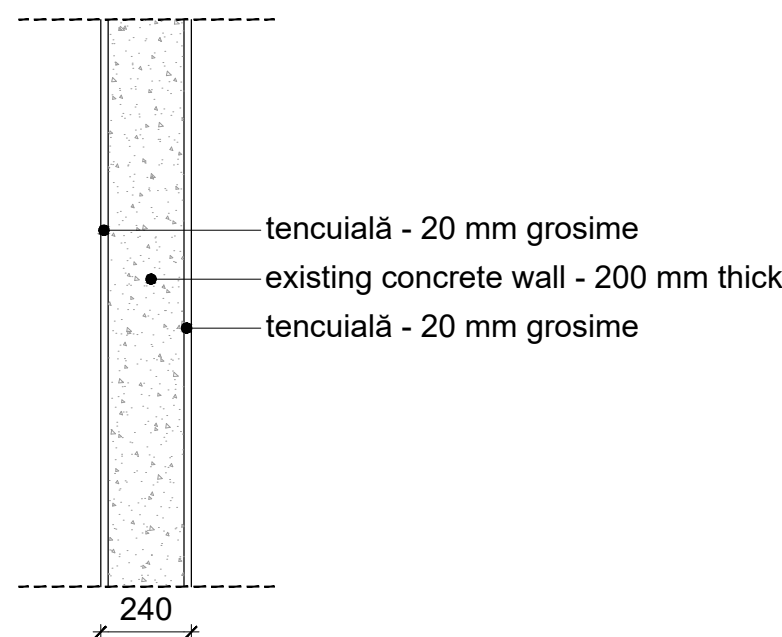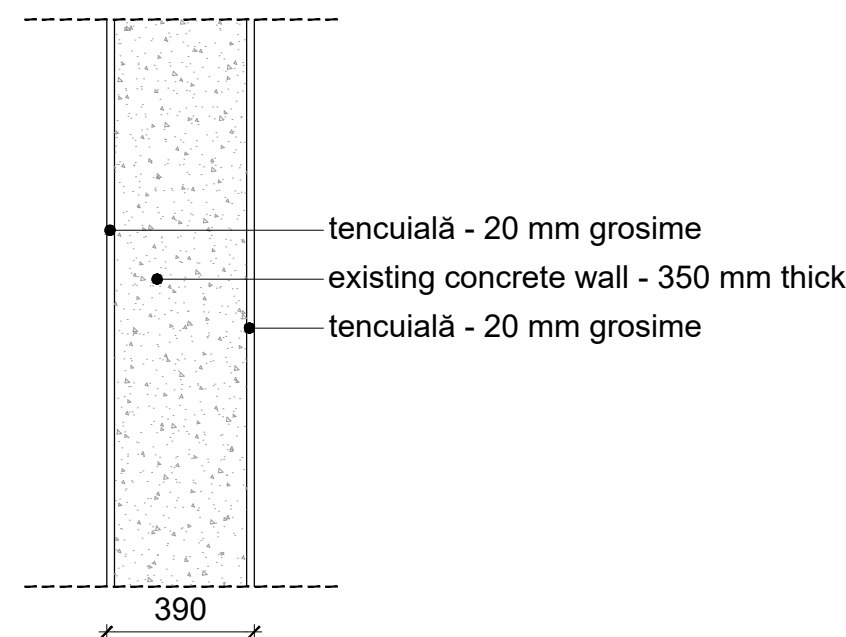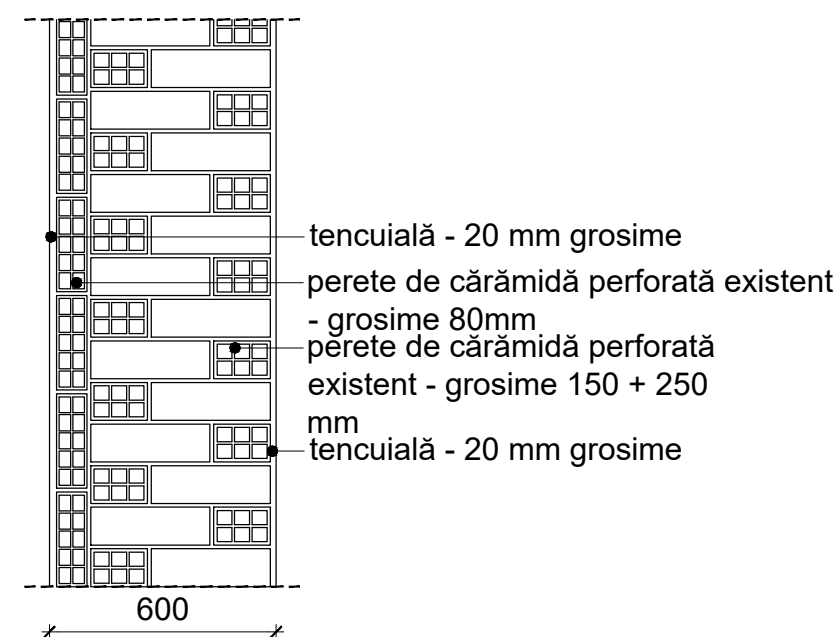

PRAS Tecnica Edilizia S.r.l.		
JV PARTENER PRINCIPAL		
Piazza Augusto Imperatore 3 - 00186 Roma - Italia		
Tel. +39 06 6878374 - Fax +39 06 6872236		
prasedil@prasedil.it		
Inq. MASSIMO CALDA	INGENER STRUCTURAL	
Inq. PIERALDO OMOCIO SALÉ	ING. MECHANIC, ELECTRIC, SANITAR	
Inq. VITO ROTUNDO	COORDONATOR OF PROIECT	
Inq. FRANCESCO FORNAINI	INGENER STRUCTURAL	
Inq. MARIO SEMPRONI	ING. MECHANIC, ELECTRIC, SANITAR	

tel. +39 02 84601958 - Fax +39 02 8460544
ateliertradi@tesca.it

Ing. SILVANO COVA

A.1. PERSONAL INFORMATION

Investor/Implementator   


This project is funded
by the European Union

1.20	A0	/				SA - DWG - 74	Faza	Planşa	Planşe
------	----	---	--	--	--	---------------	------	--------	--------

Arhitect Lider	Alessandro Traldi	08-2021
Arhitect Șef	Serghei Carpouci	08-2021

PORTUNEA A

The diagram shows a cross-section of a structure labeled 'PORTUNEA A'. It features a central support and two side supports, with a grid pattern indicating the structure's geometry. The supports are labeled 'A' and 'B'.

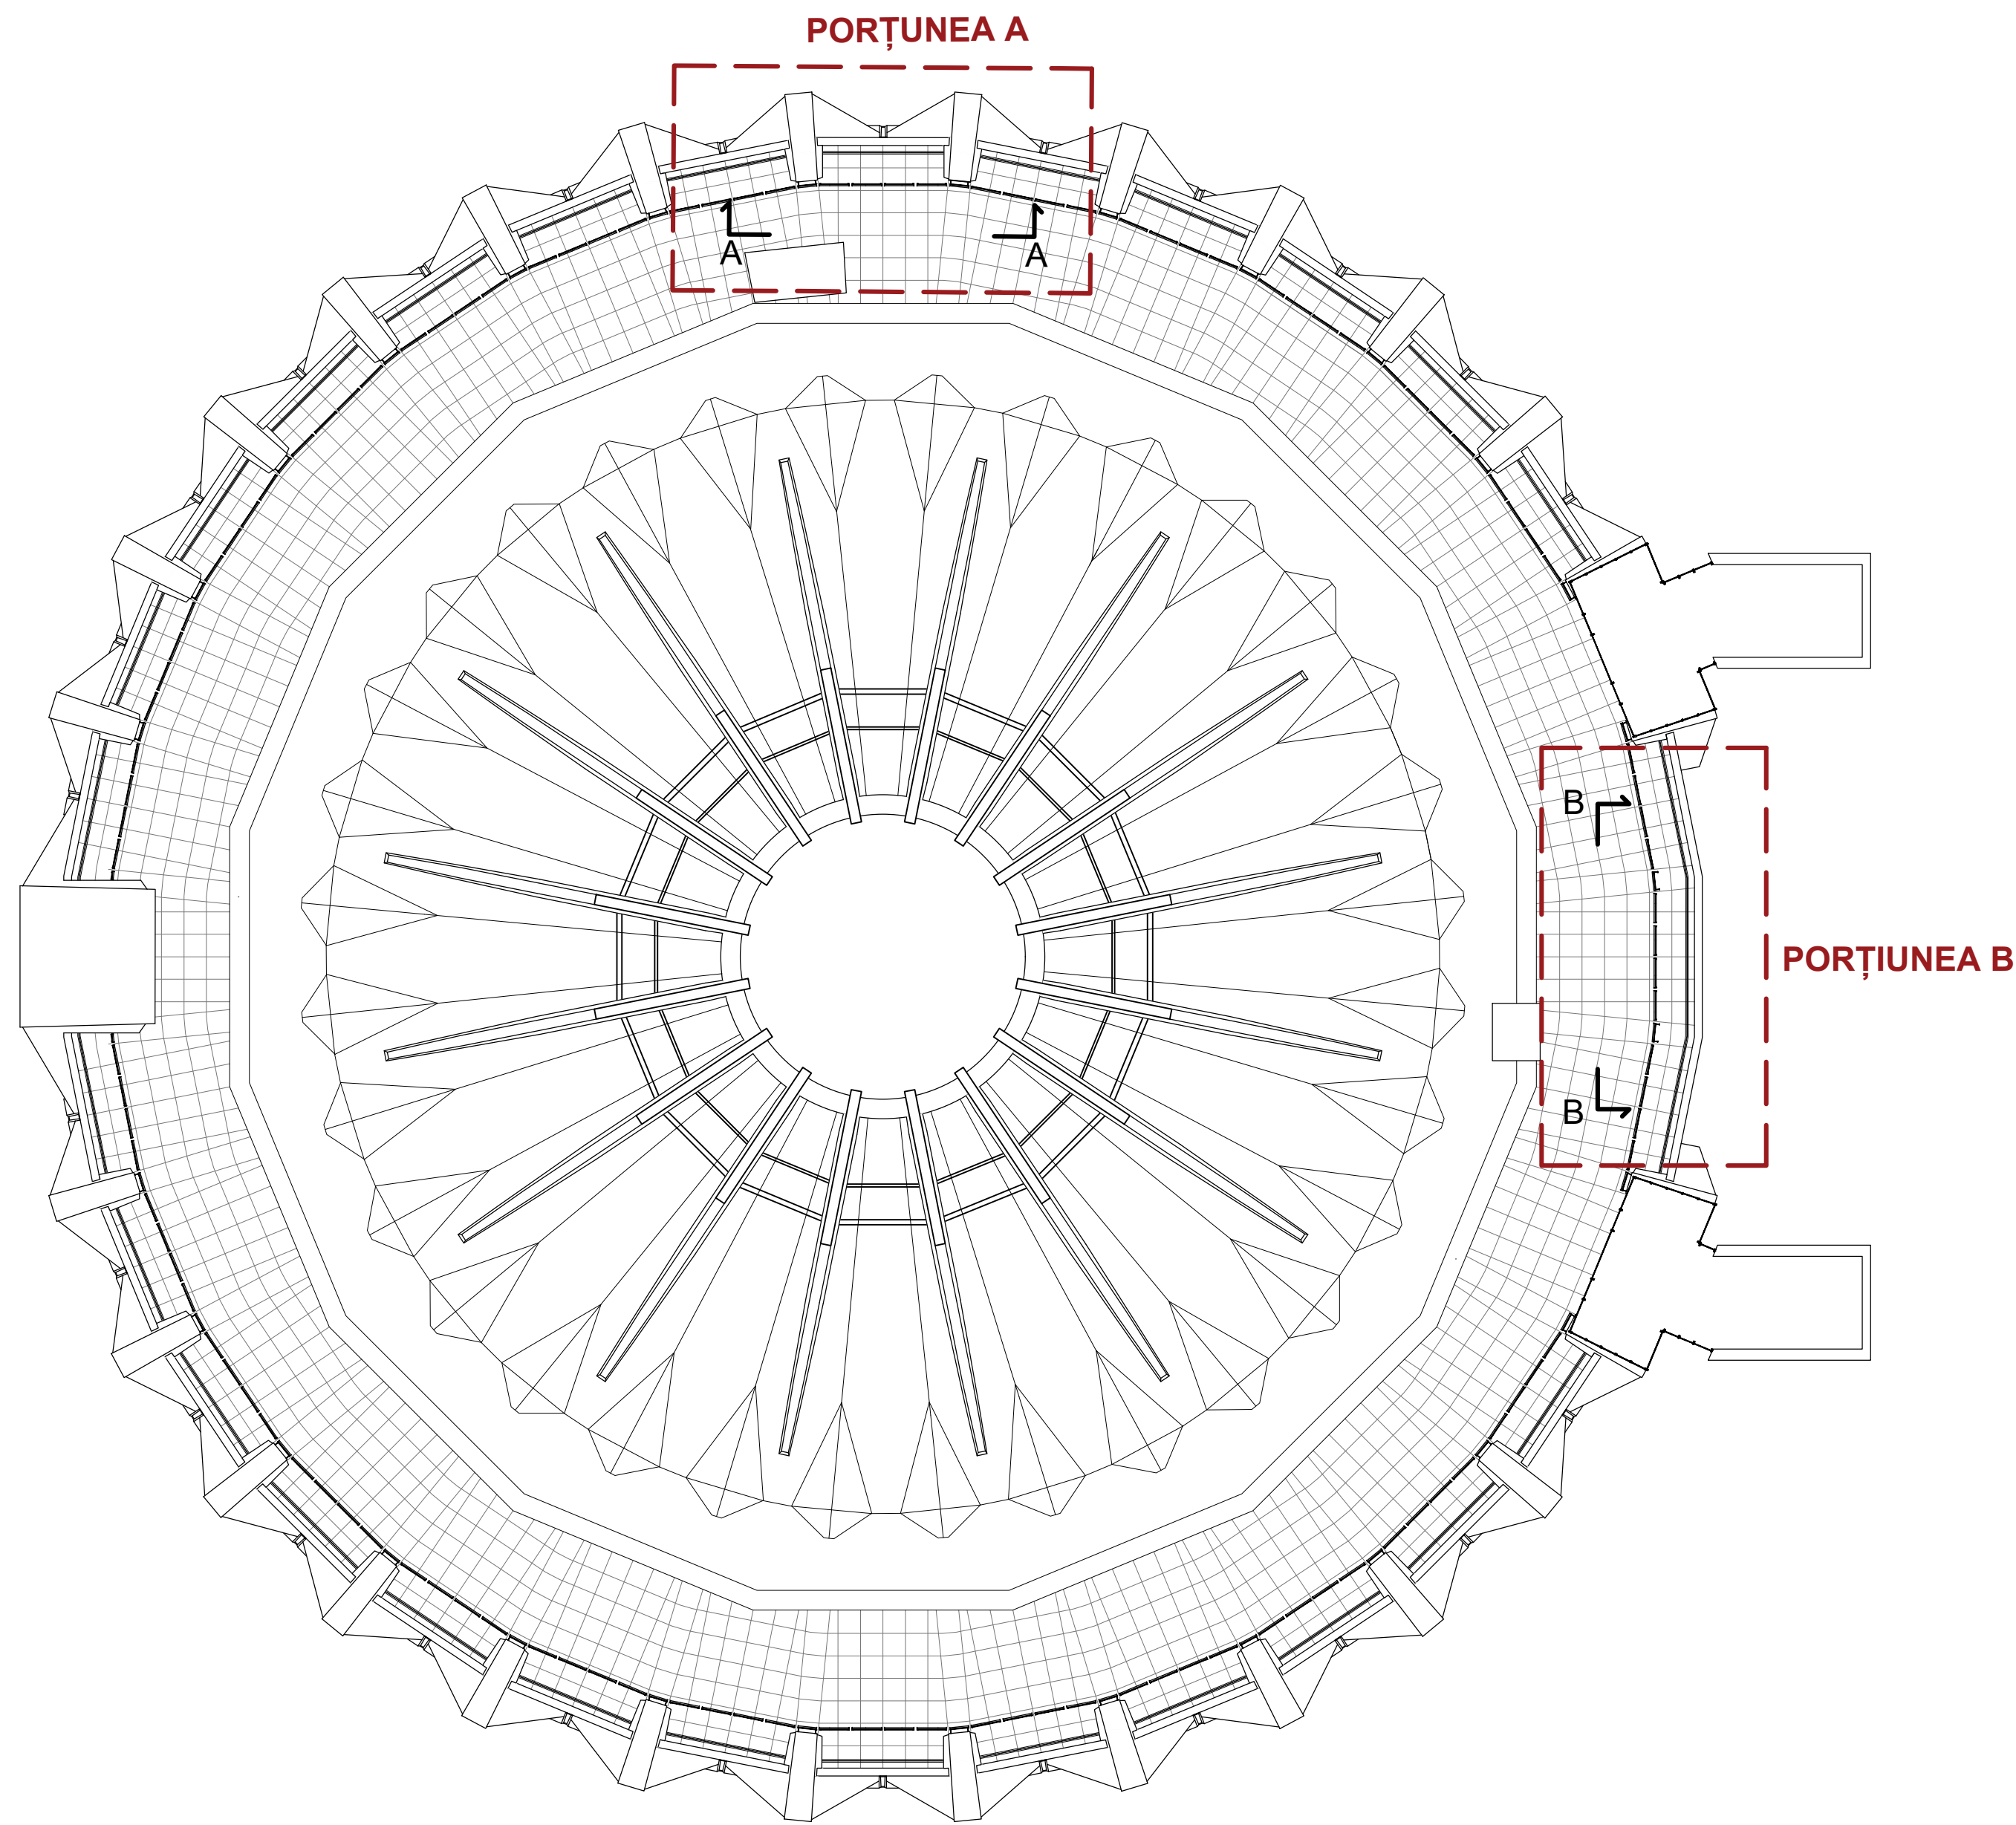


Technical drawing of a kitchen layout showing a sink, stove, and refrigerator. The drawing includes dimensions: 1200 for the sink area, 6000 for the stove area, and 1200 for the refrigerator area. The drawing is a side view of the kitchen counter and appliances.



Technical drawing of a bridge deck cross-section. The drawing shows a symmetrical structure with a central void. Dimensions are given in millimeters (mm). The total width is 1041 mm. The central void has a width of 644 mm. The height of the central void is 1200 mm. The height of the side walls is 2000 mm. The drawing includes reinforcement details, such as stirrups and longitudinal bars, and labels for different parts of the structure (A, B, C, D).

Technical drawing of a person standing on a platform. The drawing shows a side profile of a person with a height of 1200 and a width of 2050. The person is standing on a platform with a railing. The drawing is a technical illustration used for ergonomic design.


↳ D

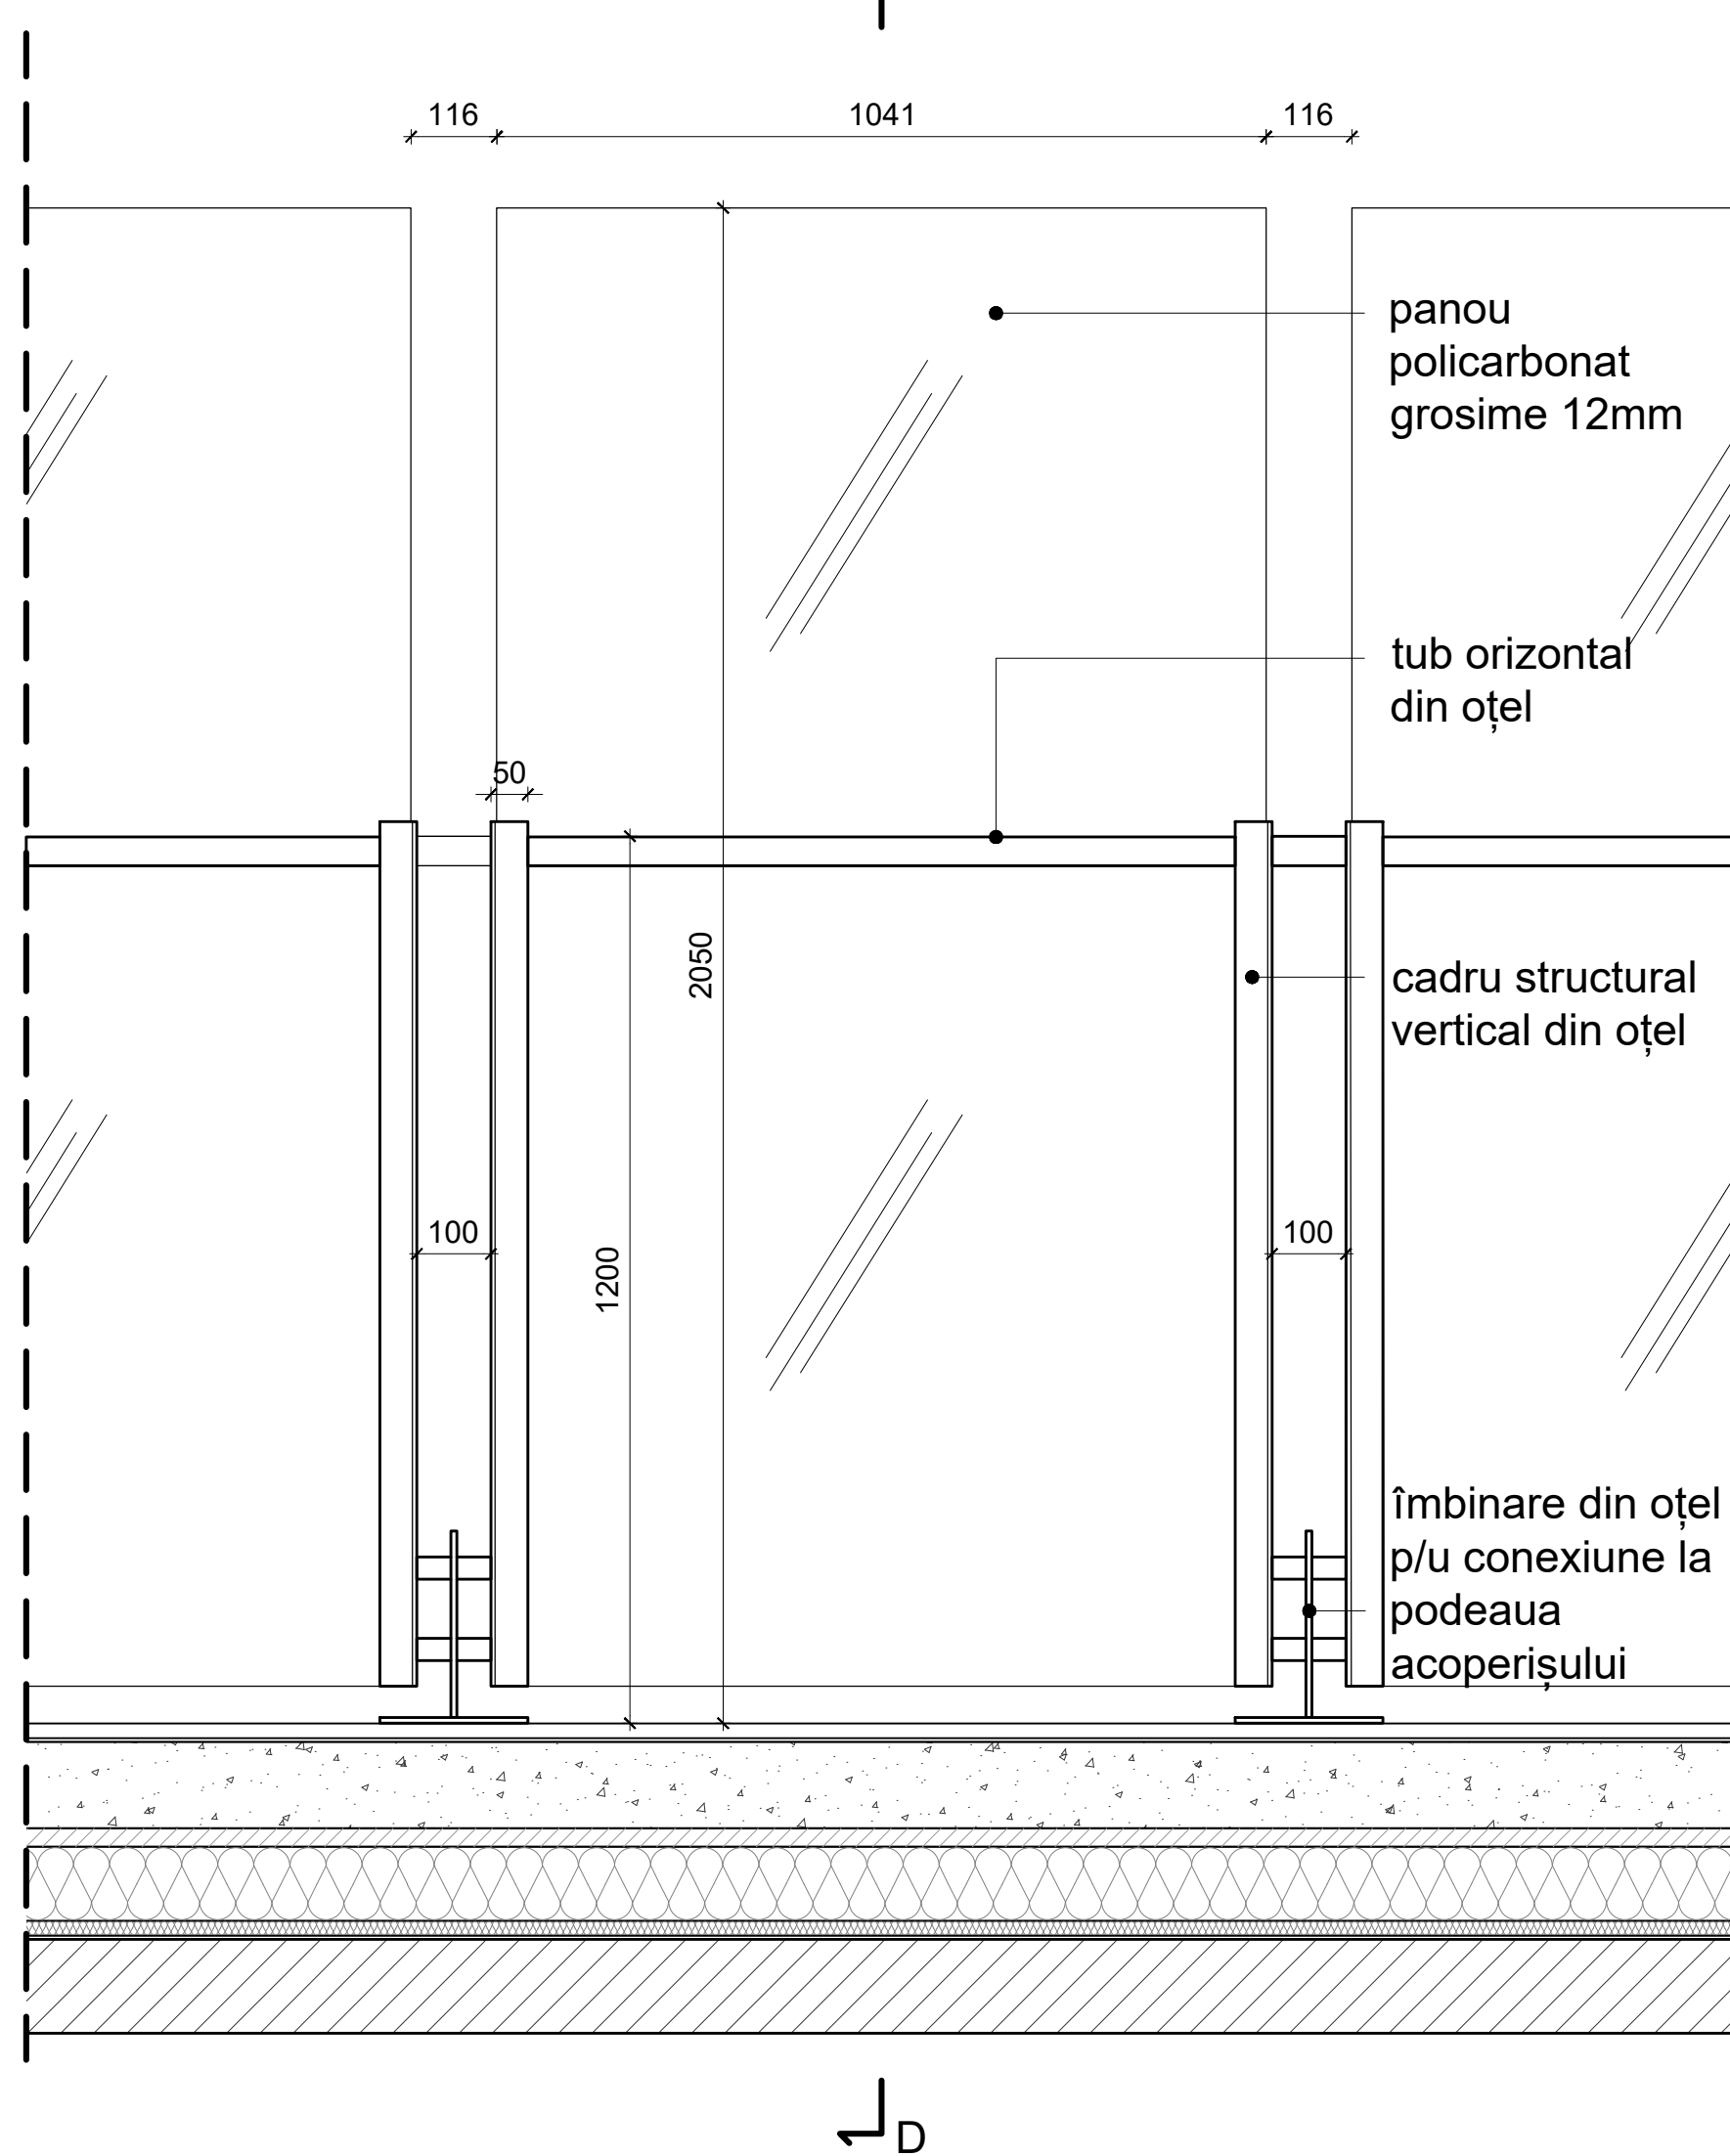


↳ D

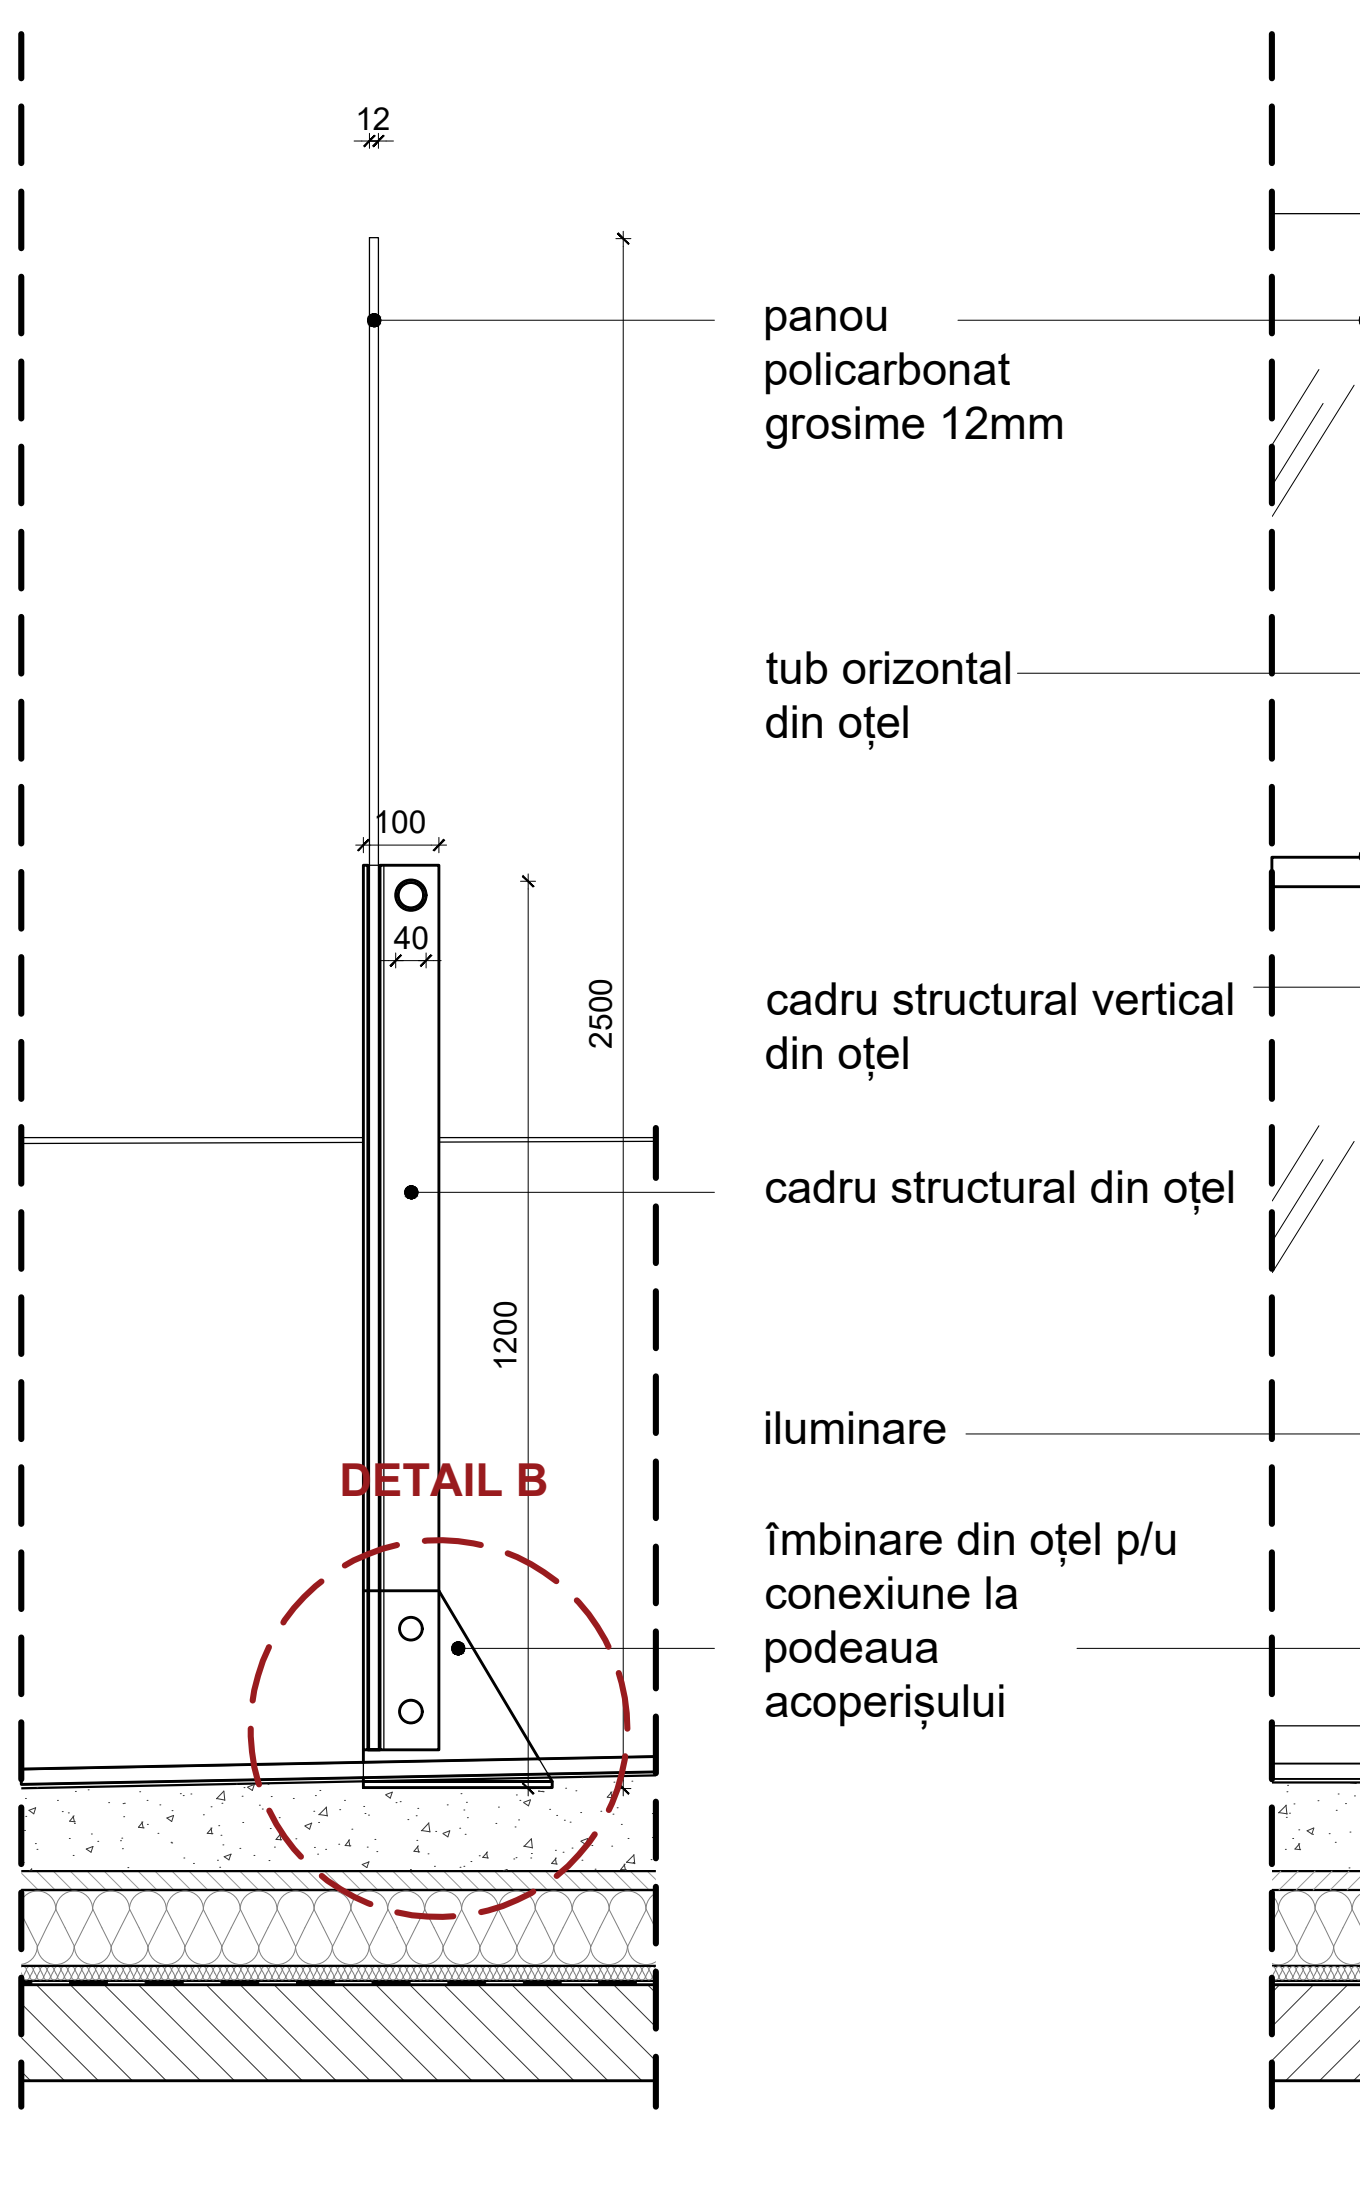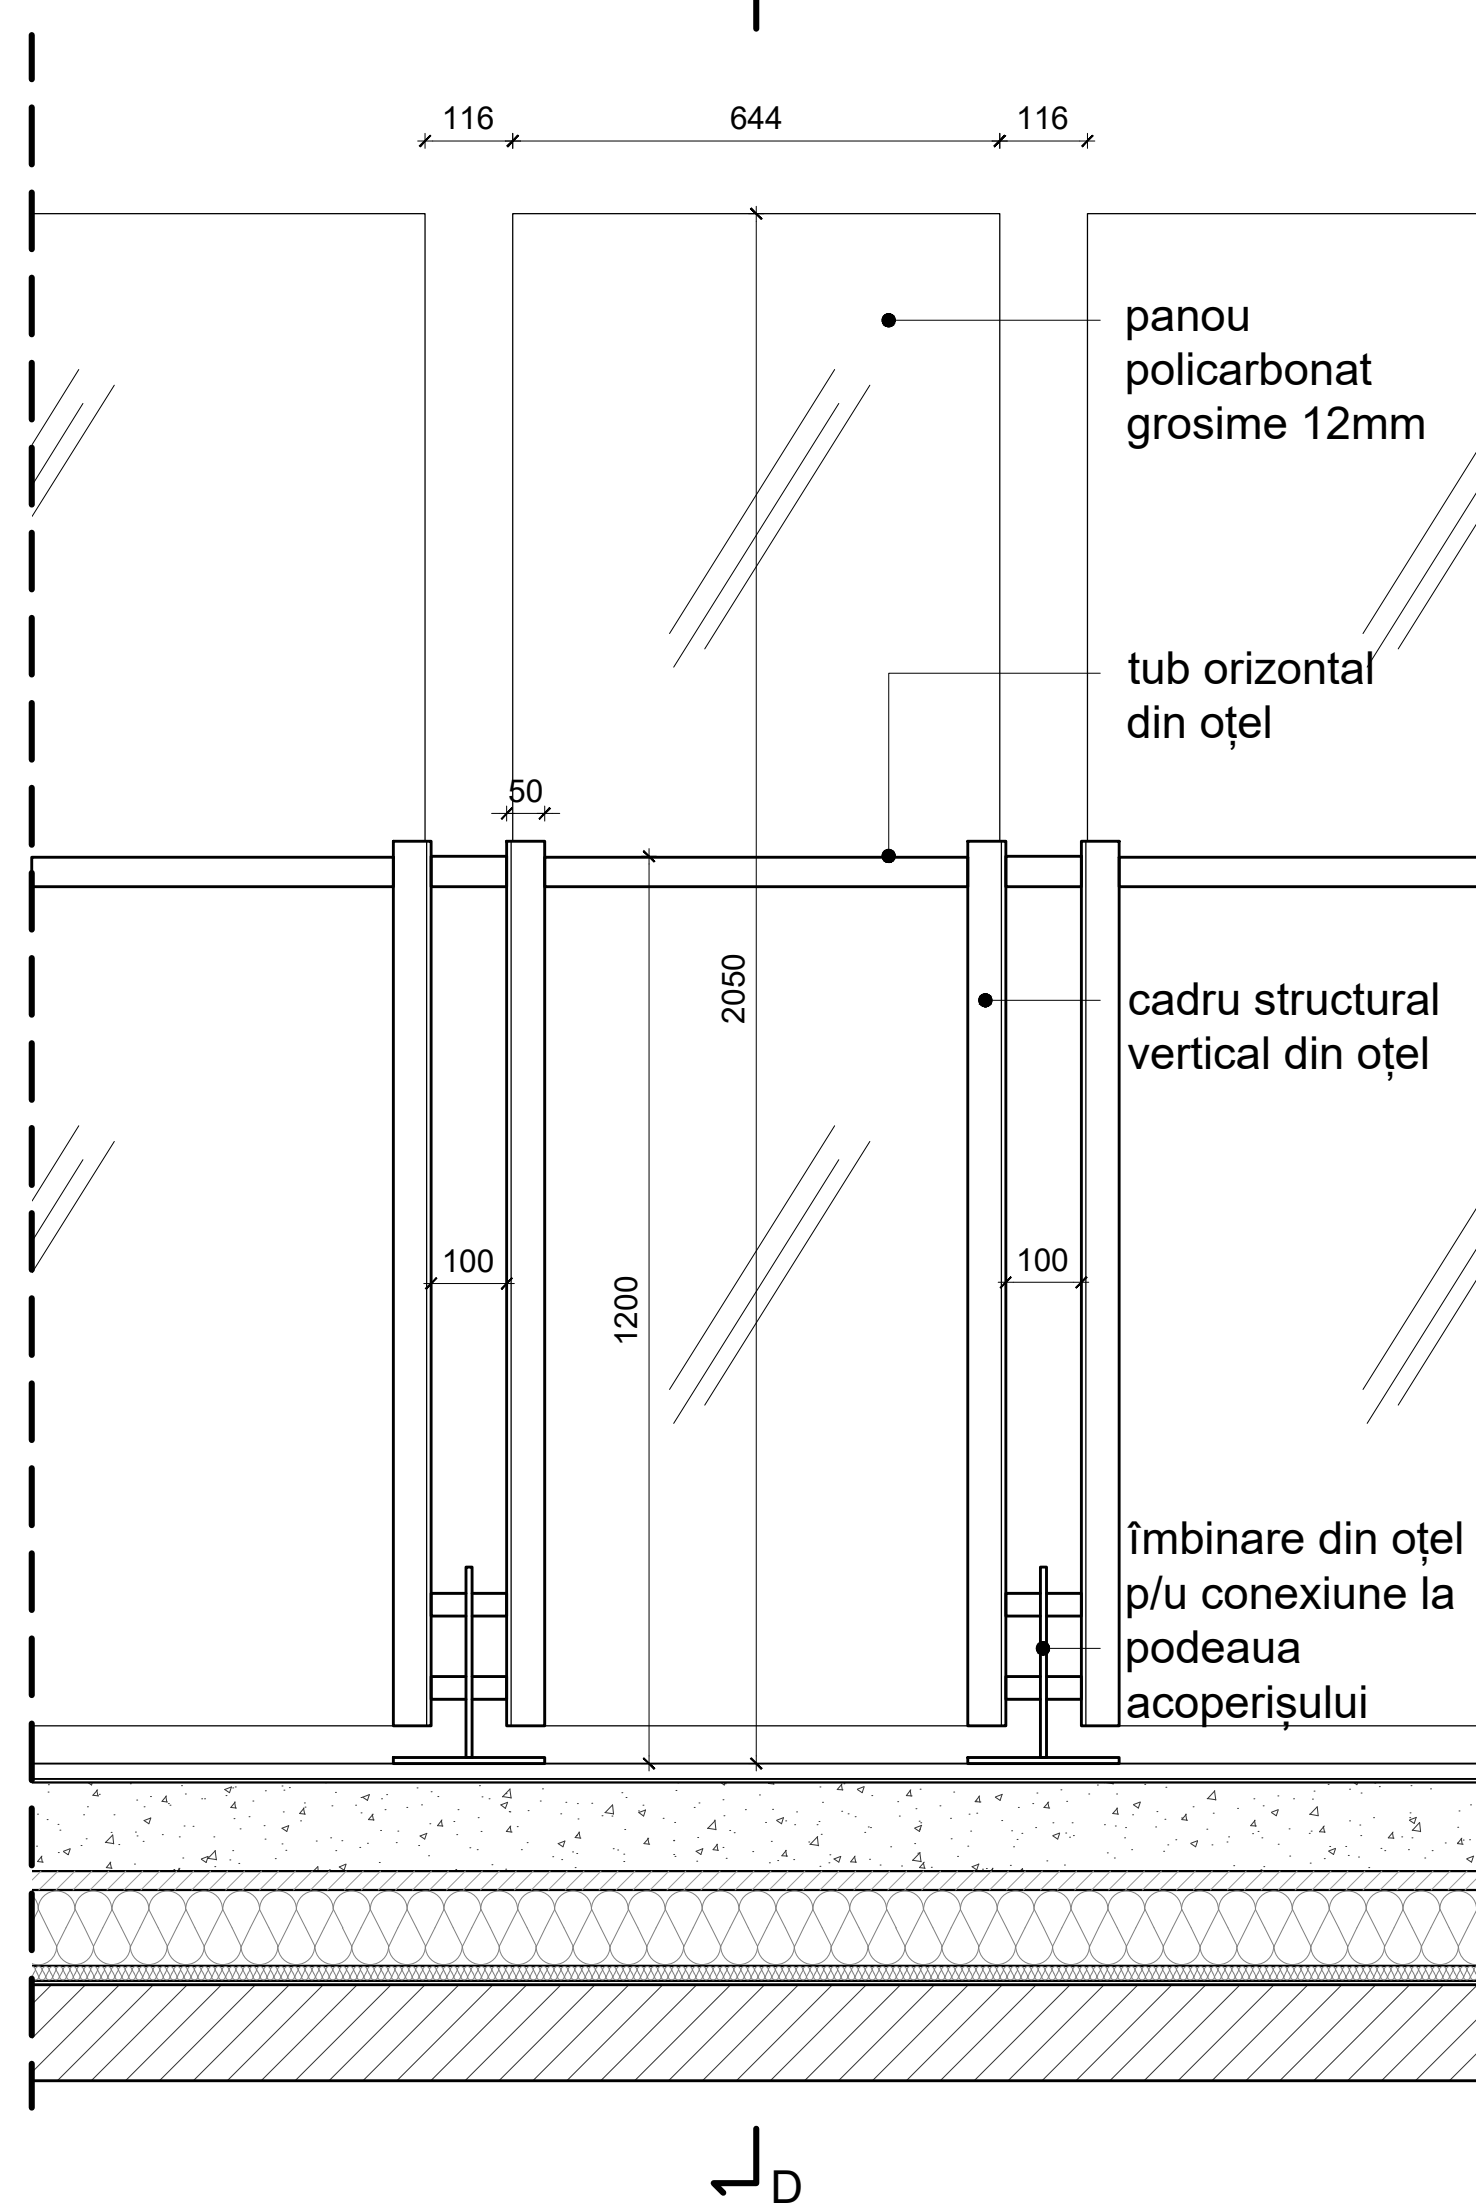

C

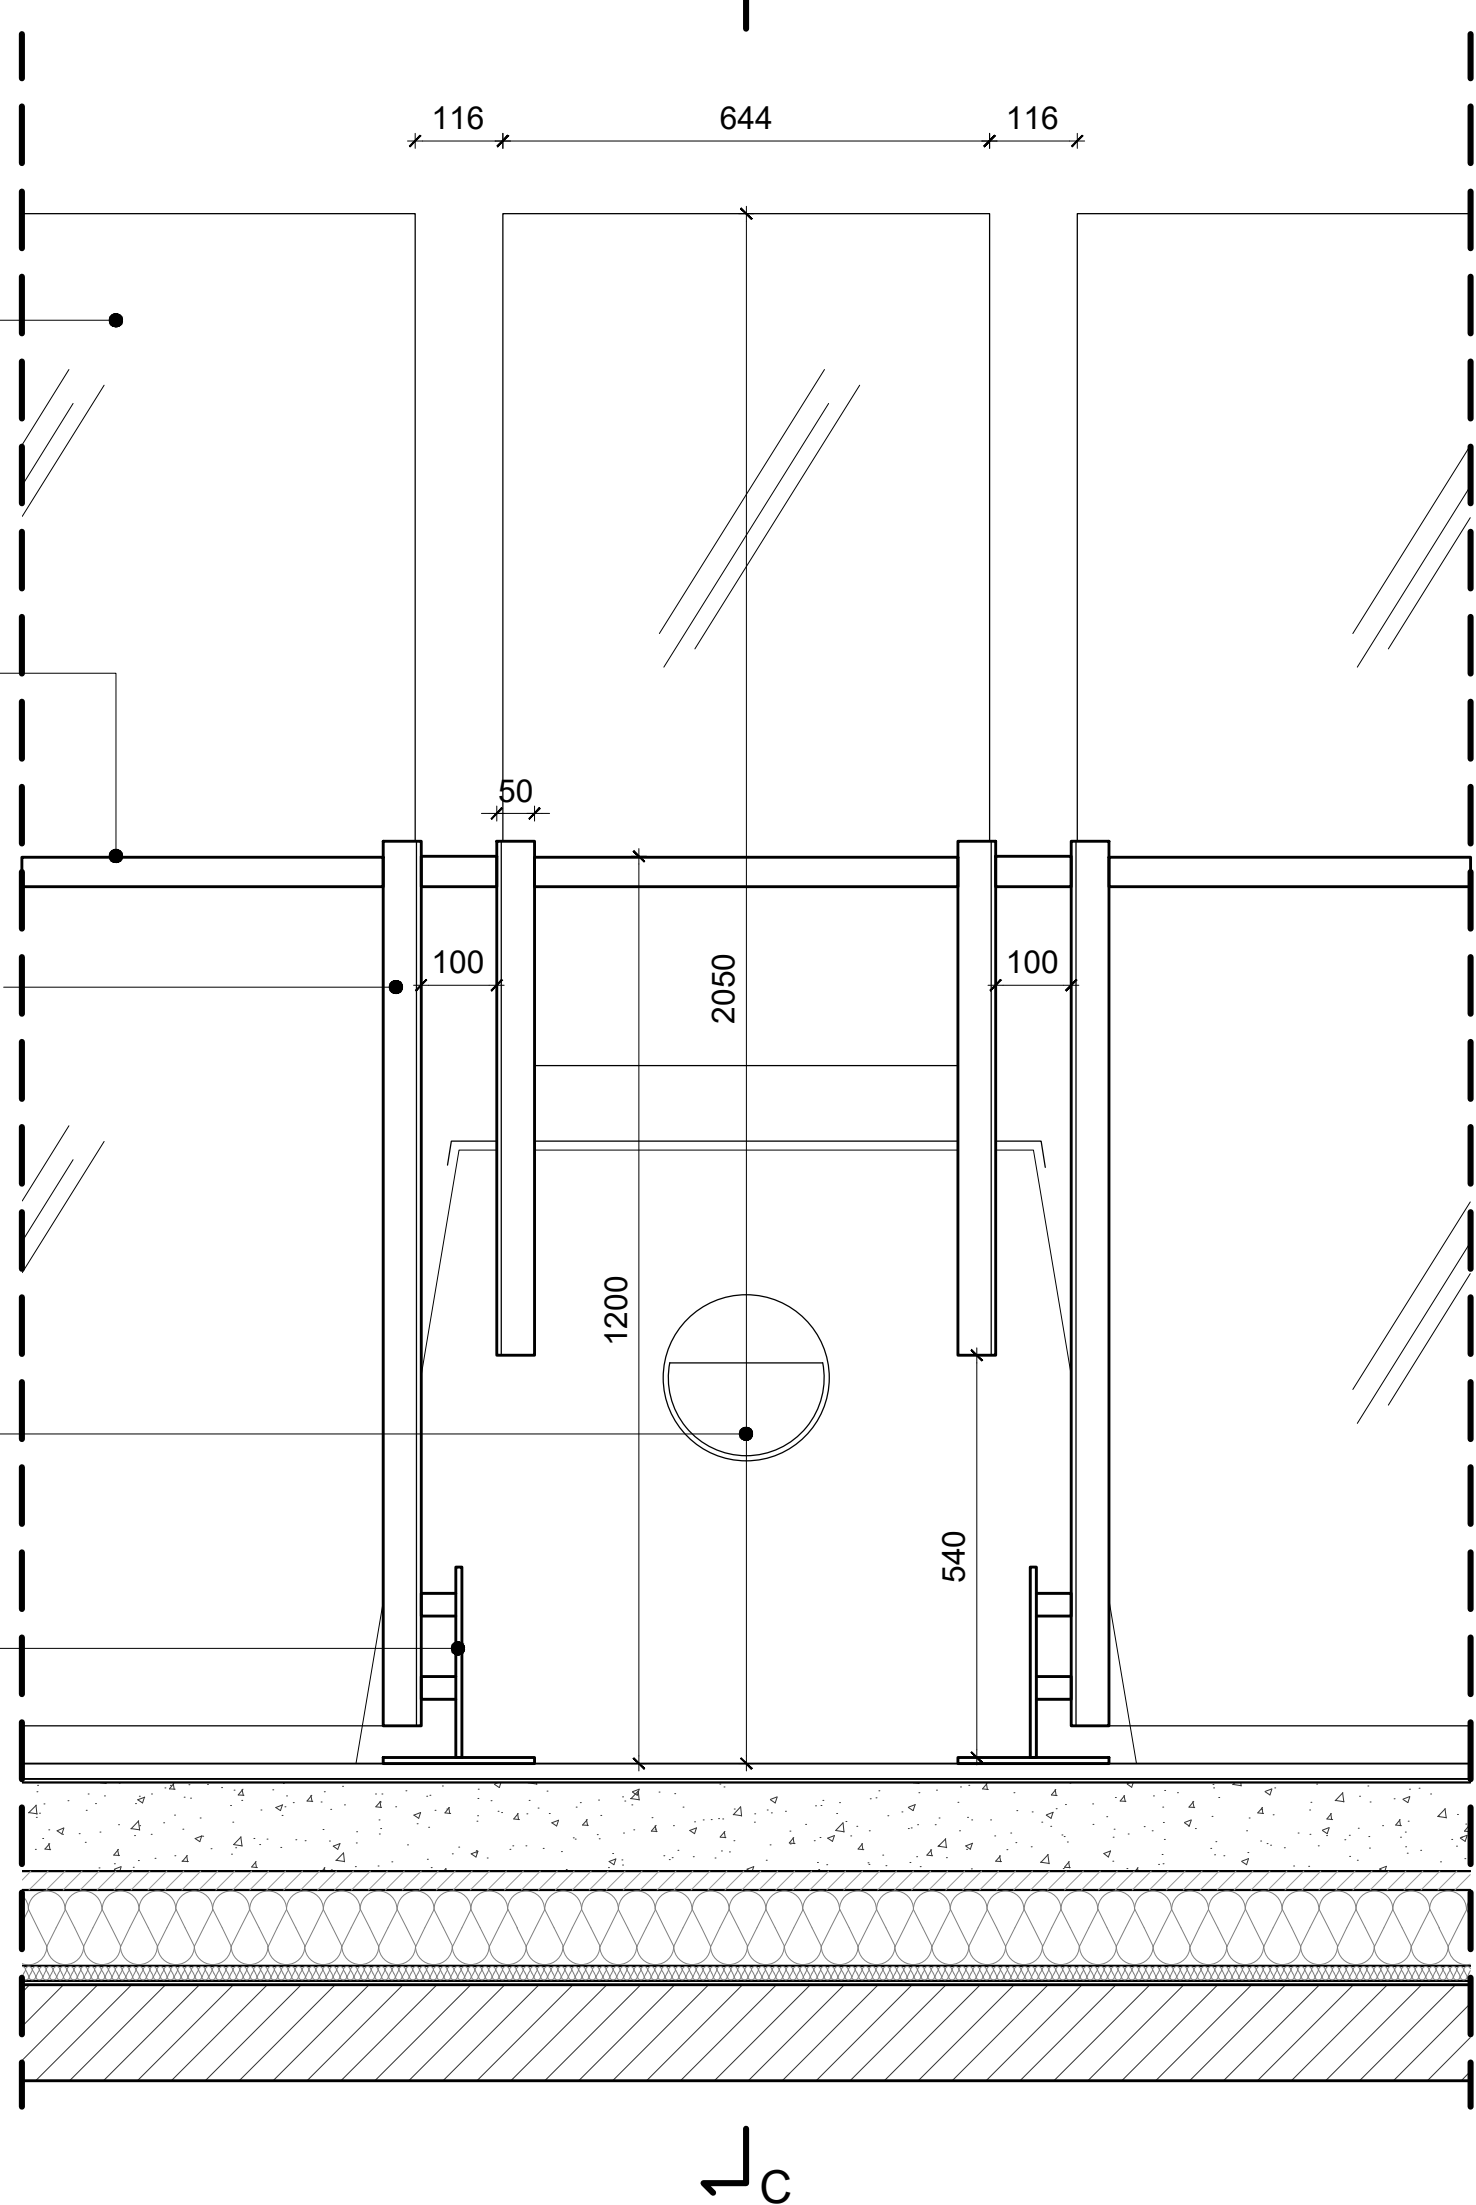

1.

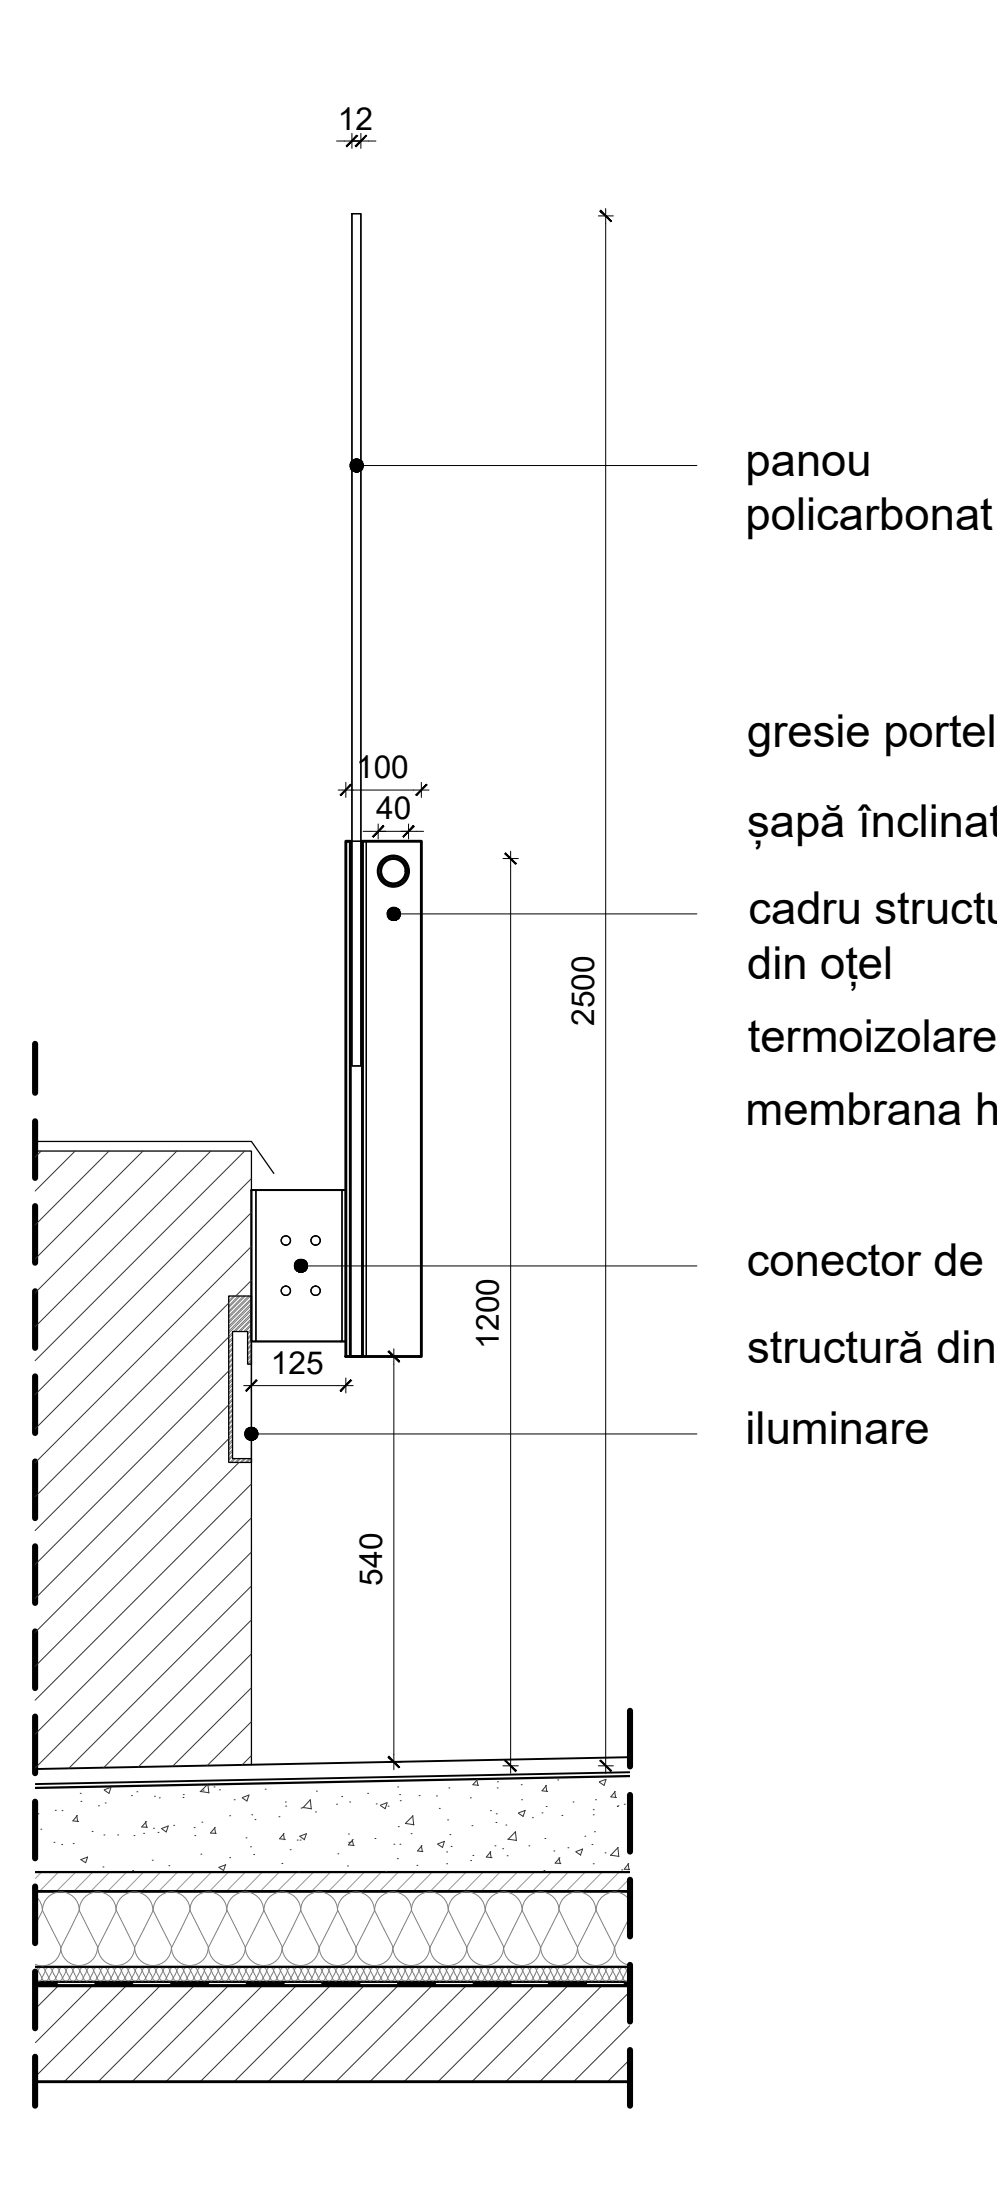

panou policarbonat

gresie portelanata

șapă înclinată

cadru structural vertical din oțel

termoizolare

membrana hidroizolantă

conector de perete

structură din beton existentă

iluminare

Sc.	Dm.	Rev.	REPARAȚIA CAPITALĂ A BLOCULUI "A" AL CIRCULUI DIN OR. CHIȘINĂU		
150/10	A0	/			
			SA - DWG - 96		
			PARAPETUL ACOPERIȘULUI		
			LA COTA +14.07		
			DETALII		
Funcț.	Num.		Semn.	Data	
Antetel (tel)	Alexandru Tămă			08/2021	
Antetel (tel)	Sergiu Caroscu			08/2021	
			PRAS TEHNICA EDILITIA I ALESSANDRU TRALDI ARCHITECT SA		

Caracteristicile geometrice și dimensionale ale structurii arhitecturale, prezentate în documentația de proiect au fost preluate din elaborările grafice efectuate de către "Intexnaucs". Acestea descriu starea reală a clădirii și totodată constituie documentația contractuală pentru elaborarea proiectului de execuție. Acolo unde a fost posibil măsurările au fost actualizate prin verificări la fața locului, înainte și în timpul executării lucrărilor de reabilitare, se recomandă verificarea suplimentară la fața locului de către Antreprenorul desemnat, a desenelor de execuție cu starea reală a structurii existente.

RF-PLAN COTA -4.500
scara 1:100



Nr. pe plan	Denumirea incaperii pe plan	Aria m²
1	Intrarea principala Tambur	17.40
2	Vestibul	57.23
3	Vestibul	877.07
3a	Spatiu cu pereți rezistenți la foc	44.40
4	Garderoba	220.00
5	Camera iluzionistului	97.30
5a	Scara spre camera iluzionistului	3.50
6	Coridor toalete	47.85
7	Toalete bărbați	77.40
8	Spații utilitare	7.67
9	Toalete bărbați pers.cu dizabilități	4.40
10	Toalete femei	78.10
11	Spații utilitare	7.46
12	Toalete femei pers.cu dizabilități	4.37
13	Toalete bărbați	9.69
14	Spații utilitare	7.70
15	Spații utilitare	9.20
16	Toalete femei	9.69
17	Spații utilitare	7.70
18	Spații utilitare	6.60
19	Scara de urgență (Scara interioara)	145.67
20	Scara de urgență (Scara interioara)	134.74
21	Tambur	12.58
21a	Tambur	12.84
22	Cafenea	128.78
23	Încăpere auxiliara a bufetului	20.67
24	Casa de bilete	54.10
25a	Încăpere auxiliara(casa de bilete)	4.40
25b	Încăpere auxiliara(casa de bilete)	5.00
25c	Încăpere auxiliara(casa de bilete)	9.67
25d	Încăpere auxiliara(casa de bilete)	6.80
25e	Încăpere auxiliara(casa de bilete)	2.50
26	Scara de acces	58.70
27	Scara de acces	58.70
28	Cerdac	279.35

Caracteristicile geometrice și dimensionale ale structurii arhitecturale, prezentate în documentația de proiect au fost preluate din elaborările grafice efectuate de către "Internaucsa". Acestea descriu starea reală a clădirii și totodată constituie documentația contractuală pentru elaborarea proiectului de execuție. Acolo unde a fost posibil măsurările au fost actualizate prin verificări la fața locului. Înainte și în timpul execuției lucrărilor de reabilitare, se recomandă verificarea suplimentară la fața locului de către Antreprenorul desemnat, a deseneilor de execuție cu starea reală a structurii existente.

PRAS Tehnica Edilitia S.r.l.
JV PARTENER PRINCIPAL
Piața Augustin Ispirescu 3 - 00186 Roma - Italia
Tel. +39 06 4876374 - Fax +39 06 4872238
prasi@prasi.it

Ing. MASSIMO CALDA
Ing. PIERLUIGI OMODEO SALE
Ing. VICTOR ROLANDO
Ing. FRANCESCO FORNANI
Ing. MARIO SEMPRONI

ING. MECANIC, ELECTRIC, SANITAR
COORDONATOR DE PROIECT
ING. MECANIC, ELECTRIC, SANITAR

ALESSANDRO TRALDI ARCHITETTO
JV PARTENER
Via Abate Naviglio Pavese 52 - 20143 Milano - Italia
Tel. +39 02 86021958 - Fax +39 02 8480944
alessandro@traldi.it

ARCHITECT LEADER
PROIECT ȘI COORDONARE ARHITECTONICĂ, INTEGRARE ÎNTRU
OFERTELE PRESTĂRI SPECIALE

SARA TESSARI
RESPONSABILE DI PROIECT
ȘI ARCHITECT PISAGIST

Arh. ENZO PINCI
CONSULTANT

ING. SILVANO COVA
CONSULTANT

MÜLLER-BBM
Ing. JÜRGEN REINHOLD
CONSULTANT

Arh. SERGHEI CARPOVICI
CONSULTANT
Invent street, 3, Chișinău - Moldova
Tel. +373 6833678
sergheicarповici@gmail.com

ARCHITECT DE CONSERVARE

INGINER ECHIPAMENTE PENTRU ETAPĂ

INGINER ACUSTIC

PARTENER LOCAL

Investitor/Implementator


SA - DWG - 114
PROIECTAT:
RF-PLAN COTA -4.500

Faza Planșă Planșă
PE 114 161

PRAS Tehnica Edilitia S.r.l.
JV PARTENER PRINCIPAL

RF-PLAN COTA ±0.000
scara 1:100

Nr. pe plan	Denumirea incaperii pe plan	Aria m²
19	Scara de urgentă (Scara interioara)	145.67
20	Scara de urgentă (Scara interioara)	134.74
26	Scara de acces	58.70
27	Scara de acces	58.70
29	Foaier	552.13
29a	Zona centrală a foaielui, rezistentă la foc	85.54
30	Bufet	35.20
30a	Bufet	35.20
30b	Camera auxiliara a bufetului	13.40
30c	Camera auxiliara a bufetului	13.40
31	Manej	153.90
32	Amfiteatru	1752.58
33a	Intrarea la amfiteatru (accesul central)	18.41
33b	Intrarea la amfiteatru (accesul lateral)	12.44
33c	Intrarea la amfiteatru (accesul lateral)	12.44
34	Forgang(ieșirea artiștilor)	41.49
35	Spatiu linga manej	115.80
36	Coridor spre bloc B	30.90
37	Scara de serviciu pentru artiști	73.98
38	Televiziunea	9.50
39	Buzunar de iluminare	44.60
40	Uniformisti	28.80
41	Regizor principal	14.30
42	Camera de clovni	11.70
43	Depozit de serviciu	50.10
44	Auxiliara	9.60
45	Auxiliara	4.50
46	Scara de urgentă nouă	28.40
47	Scara de urgentă nouă	32.18
48	Balcon	333.00
49	Auxiliara	19.50
50	Auxiliara	15.50
51	Auxiliara	16.90
52	Auxiliara	16.90
53	Auxiliara	15.50
54	Auxiliara	19.50

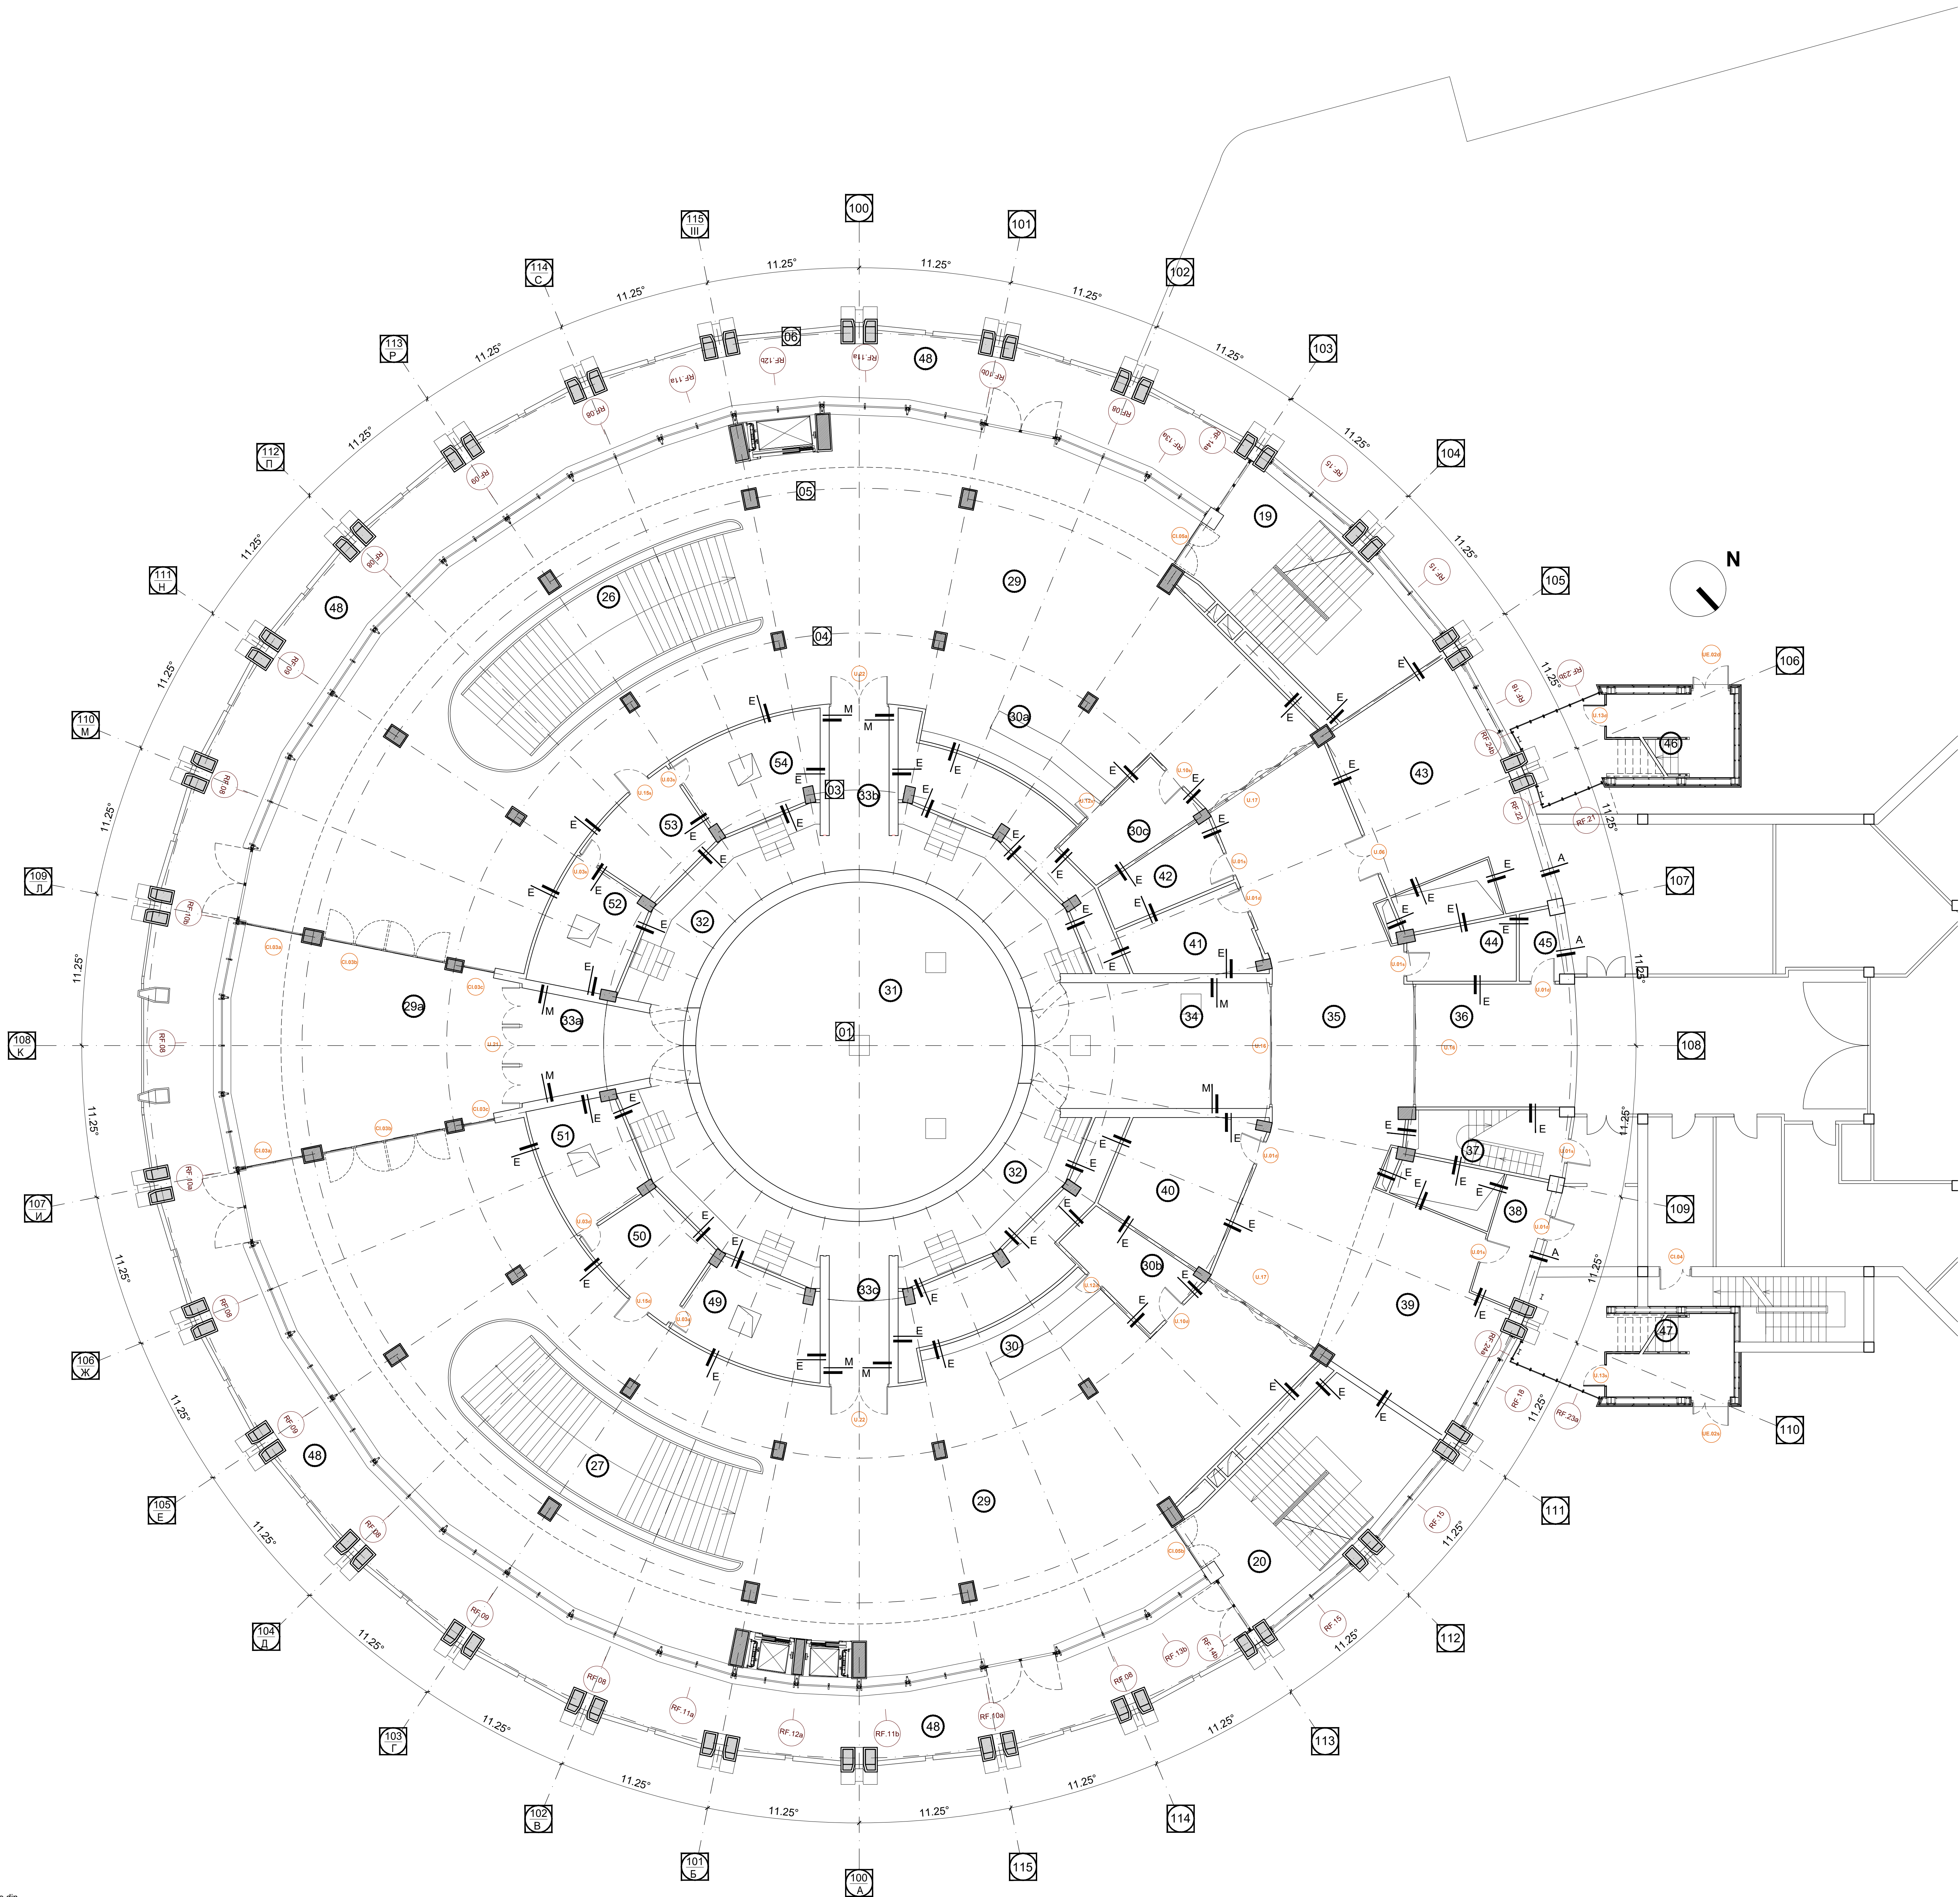

PRAS Tehnica Edilitia S.r.l.
JV PARTENER PRINCIPAL
Piața Aghito Imperator 3 - 00186 Roma - Italia
Tel. +39 06 6876374 - Fax +39 06 6872238
prasi@prasi.it

Ing. MASSIMO CALDA
Ing. PIERLUIGIO OMODEO SALE
Ing. VICTOR ROTUNDO
Ing. FRANCESCO FORNANI
Ing. MARIO SEMPRONI

INGINER STRUCTURAL
ING. MECANIC, ELECTRIC, SANITAR
COORDONATOR DE PROIECT
INGINER STRUCTURAL
ING. MECANIC, ELECTRIC, SANITAR

ALESSANDRO TRALDI ARCHITETTO
JV PARTENER
Via Abate Naviglio Pavese 52 - 20143 Milano - Italia
Tel. +39 02 86021958 - Fax +39 02 8460944
alessandrot@prasi.it

ARCHITECT LEADER
PROIECT ȘI COORDONARE ARHITECTONICĂ, INTEGRARE ÎNTR-
OFERTELE PREȘTĂRI SPECIALE
SARA TESSARI
RESPONSABIL DE PROIECT
ȘI ARCHITECT PISAGIST

Arh. ENZO PINCI
CONSULTANT

ARCHITECT DE CONSERVARE

Ing. SILVANO COVA
CONSULTANT

INGINER ECHIPAMENTE PENTRU ETAPĂ

MÜLLER-BBM
Ing. JÜRGEN REINHOLD
CONSULTANT

INGINER ACUSTIC

Arh. SERGHEI CARPOVICI
CONSULTANT
Invent street, 3, Chișinău - Moldova
Tel. +373 6633678
sergheiacarpovici@gmail.com

PARTENER LOCAL

Investitor/Implementator

REPARAȚIA CAPITALĂ A BLOCULUI "A" AL CIRCULUI DIN OR. CHIȘINĂU

Sc.	Dwg.	Rev.
1:100	AD	1

Funcți.	Num.	Semn.	Data
Arhitect	Arhitect	Arhitect	08.03.2021
Arhitect	Arhitect	Arhitect	08.03.2021

SA - DWG - 115
PROIECTAT:
RF-PLAN COTA ±0.000

Faza	Planșă	Planșă
PE	115	161


PRAS Tehnica Edilitia S.r.l.

ALESSANDRO TRALDI ARCHITETTO

Caracteristicile geometrice și dimensionale ale structurii arhitecturale, prezentate în documentația de proiect au fost preluate din elaborările grafice efectuate de către "Intexnauc". Acestea descriu starea reală a clădirii și totodată constituie documentația contractuală pentru elaborarea proiectului de execuție. Acolo unde a fost posibil măsurările au fost actualizate prin verificări la fața locului. Înainte și în timpul execuției lucrărilor de reabilitare, se recomandă verificarea suplimentară la fața locului de către Antreprenorul desemnat, a deseneilor de execuție cu starea reală a structurii existente.

RF-PLAN COTA +
scara 1:100

Nr. plan	Denumirea incaperii pe plan	Aria
pe plan	Plan cota +4.35	m ²
19	Scara de urgență (Scara interioara)	145,67
20	Scara de urgență (Scara interioara)	134.74
31	Manej	153.90
32	Amfiteatru	1752.58
33a	Intrarea in amfiteatru (acces central)	18.41
33b	Intrarea in amfiteatru (acces lateral)	12.44
33c	Intrarea in amfiteatru (acces lateral)	12.44
33d	Intrarea in amfiteatru (accesele mici)	7.70
33e	Intrarea in amfiteatru (accesele mici)	7.70
33f	Intrarea in amfiteatru (accesele mici)	7.70
33g	Intrarea in amfiteatru (accesele mici)	7.70
33h	Intrarea in amfiteatru (accesele mici)	7.70
33i	Intrarea in amfiteatru (accesele mici)	7.70
34	Forgang	41.49
37	Scara de serviciu pentru artisti	73.90
46	Scara de urgență (Nou proiectată)	26.80
47	Scara de urgență (Nou proiectată)	26.80
55	Foaier	461.86
56	Spatii utilitare	18.90
57	Spatii utilitare	19.17
58	Spatii utilitare	19.17
59	Spatii utilitare	18.90
60	Loja orchestrei	20.58
61	Spatiu tehnic sub tribune	4.69
61a	Spatiu tehnic sub tribune	1.26
61b	Spatiu tehnic sub tribune	1.26
62	Spatiu de iesire a artistilor	13.29
62a	Spatiu de iesire a artistilor	4.55
62b	Spatiu de iesire a artistilor	4.55
64	Coridor to new staircase	61.40
65	Coridor până la toalete pentru orchestra	46.90
66	Coridor până la toalete pentru orchestra	46.90
67	Toalete bărbați	28.42
68	Toalete bărbați pers.cu dizabilități	3.49
69	Toalete bărbați	10.87
70	Spatii utilitare	5.34
71	Auxiliara	5.01
72	Auxiliara	8.50
73	Spatii utilitare	5.33
74	Toalete femei	10.87
75	Toalete femei	28.42
76	Toalete femei pers.cu dizabilități	3.49
77	Loja VIP	22.20
78	Foaier privat loja VIP	15.19
78a	Foaier privat loja VIP	15.19
78b	Foaier privat loja VIP	9.36
78c	Foaier privat loja VIP	8.08
79	Toalete loja VIP	1.57
80	Scara de acces la nivelul +11.000	22.23
81	Auxiliara	2.09
82	Auxiliara	3.10

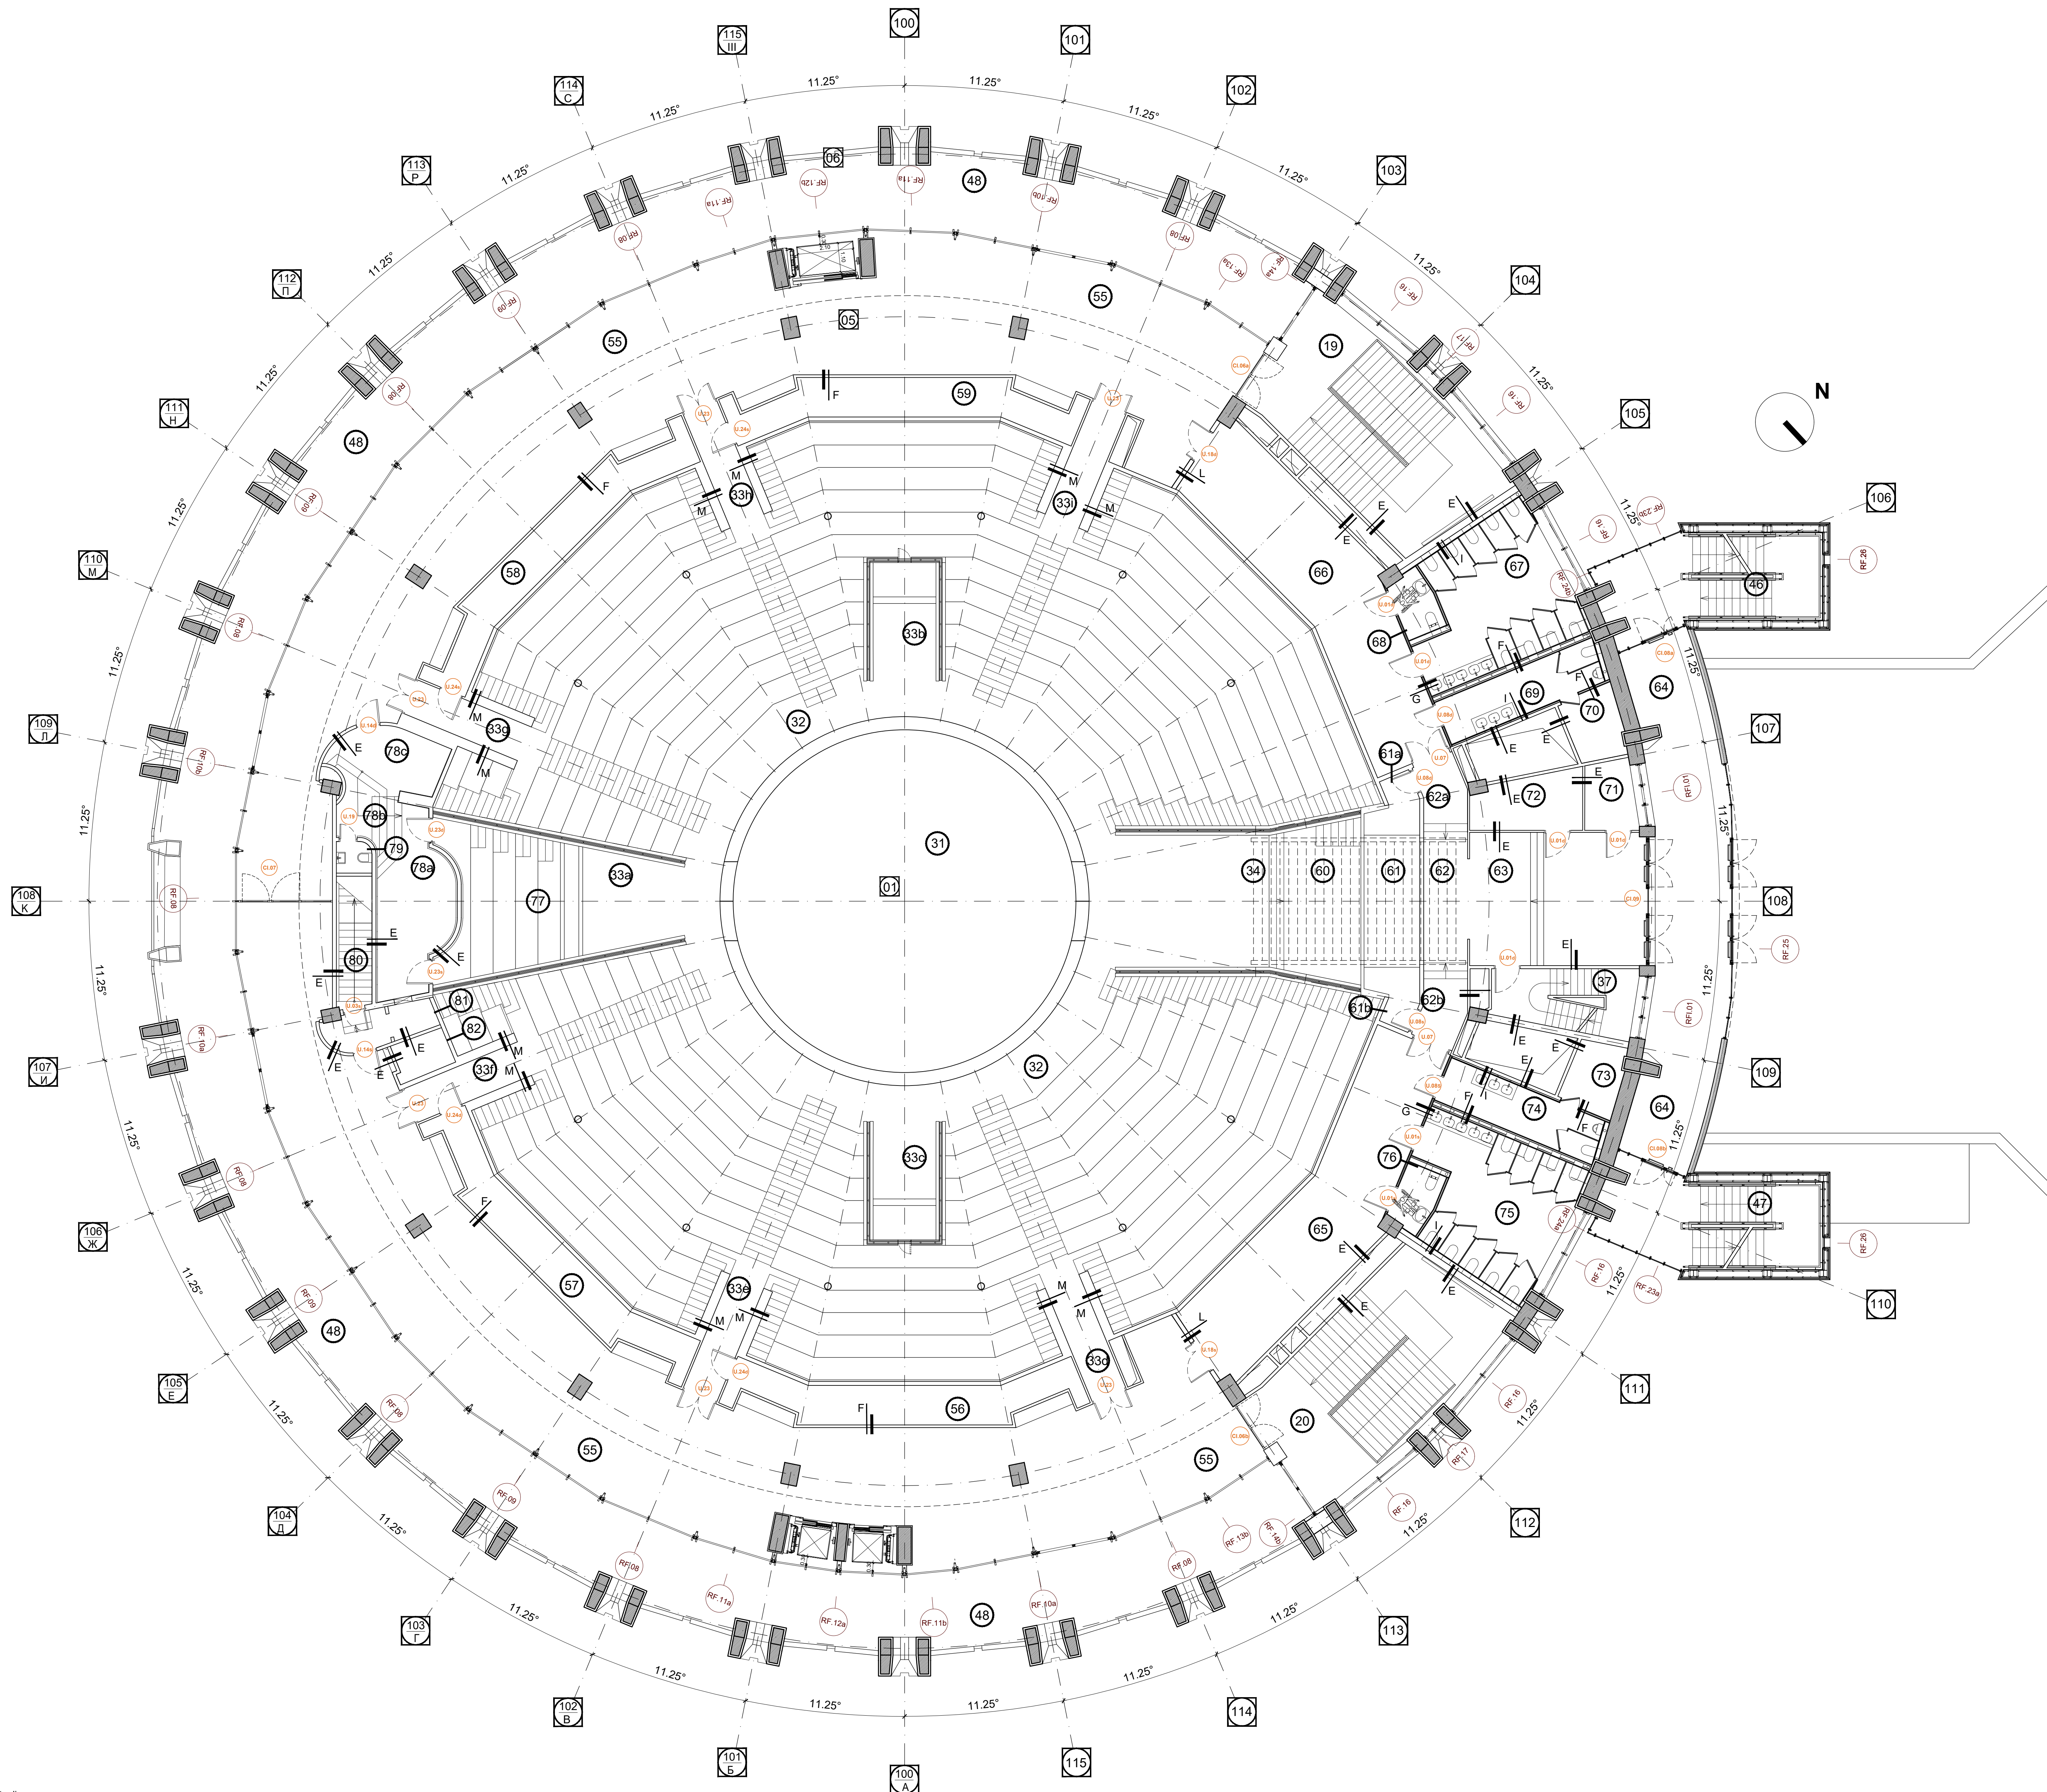

Caracteristicile geometrice și dimensionale ale structurii arhitecturale, prezentate în documentația de proiect au fost preluate din elaborările grafice efectuate de către "Intexnaud". Acestea descriu starea reală a clădirii și totodată constituie documentația contractuală pentru elaborarea proiectului de execuție. Acolo unde a fost posibil măsurările au fost actualizate prin verificări la fața locului. Înainte și în timpul execuției lucrărilor de reabilitare, se recomandă verificarea suplimentară la fața locului de către Antreprenorul desemnat, a desenelor de execuție cu starea reală a structurii existente.

PRAS Tecnica Edilizia S.r.l.		
JV PARTENER PRINCIPAL		
Piazza Augusto Imperatore 3 - 00186 Roma - Italia	Ing. MASSIMO CALDA	INGENER STRUCTURAL
	Ing. PIERALDO OMOCIO SALÈ	ING. MECHANIC, ELECTRIC, SANITARY
Tel. +39 06 6878374 - Fax +39 06 6872236	Ing. VICTOR ROTUNDU	COORDONATOR OF PROJECT
pras@pras.it	Ing. FRANCESCO FORNAINI	INGENER STRUCTURAL
	Ing. MARIO SEMPRONI	ING. MECHANIC, ELECTRIC, SANITARY

ALESSANDRO TRALDI ARCHITETTO
JV PARTENER
Via Abbaia Naviglio Pavese 52 - 20143 Milano - Italia
Tel + 39 02 89501958 - Fax + 39 02 8460944
at@traldis@itcali.it

ARHITECT UIDER,
PROIECT ŞI COORDONARE ARHITECTONICĂ, INTEGRARE ÎN TRE
DIFERITELE PRESTĂRI SPECIALE

SARA TESSARI
RESPONSABILE DI PROIECT

Arh. ENZO PINCI
CONSULTANT

Ing. SILVANO COVA
CONSULTANT

MÜLLER-BBM
Ing. JÜRGEN REINHOLD
CONSULTANT

Arh. SERGHEI CARPOVICI
CONSULTANT

Inverni street, 3, Chisnau - Moldova
Tel. +373 68335878
sergheicarpovici@gmail.com

This project is funded by the European Union


European Union Confidence Building Measures Programme
 Programul Uniunii Europene "Măsură de Promovare a Încrederei"

Sc.	Dim.	Rev.	REPARAȚIA CAPITALĂ A BLOCULUI "A" AL CIRCULUI DIN OR. CHIȘINĂU			
1:100	A0	f		Faza	Planșa	Planșe

SA - DWG - 116	PE	116	161												
<table border="1"> <tr> <th>Funct.</th> <th>Num.</th> <th>Semn.</th> <th>Data</th> </tr> <tr> <td>Arhitect Lider</td> <td>Alexandru Todor</td> <td></td> <td>08-2021</td> </tr> <tr> <td>Arhitect Ref</td> <td>Sorinel Cosoiu</td> <td></td> <td>08-2021</td> </tr> </table>	Funct.	Num.	Semn.	Data	Arhitect Lider	Alexandru Todor		08-2021	Arhitect Ref	Sorinel Cosoiu		08-2021	PROIECTAT: RF-PLAN COTA +4.350		
Funct.	Num.	Semn.	Data												
Arhitect Lider	Alexandru Todor		08-2021												
Arhitect Ref	Sorinel Cosoiu		08-2021												
PRAS TECNICA EDILITIA & AL EȘANRO TRAI DI ARCHITET															

RF-PLAN COTA +7.900
scara 1:100

Nr. pe plan	Denumirea incaperii pe plan	Aria m²
37	Plan cota +7.90 - Soluția A și B	73.98
46	Scara de serviciu pentru artiști	28.40
47	Scările de evacuare noi	28.40
80	Scara de acces la nivelul +11.000	22.23
83	Cabina de proiecție cinematografică	8.10
84	Terrasa pentru console audio	18.30
85a	Loja orchestrei	27.71
85b	Loja orchestrei	46.26

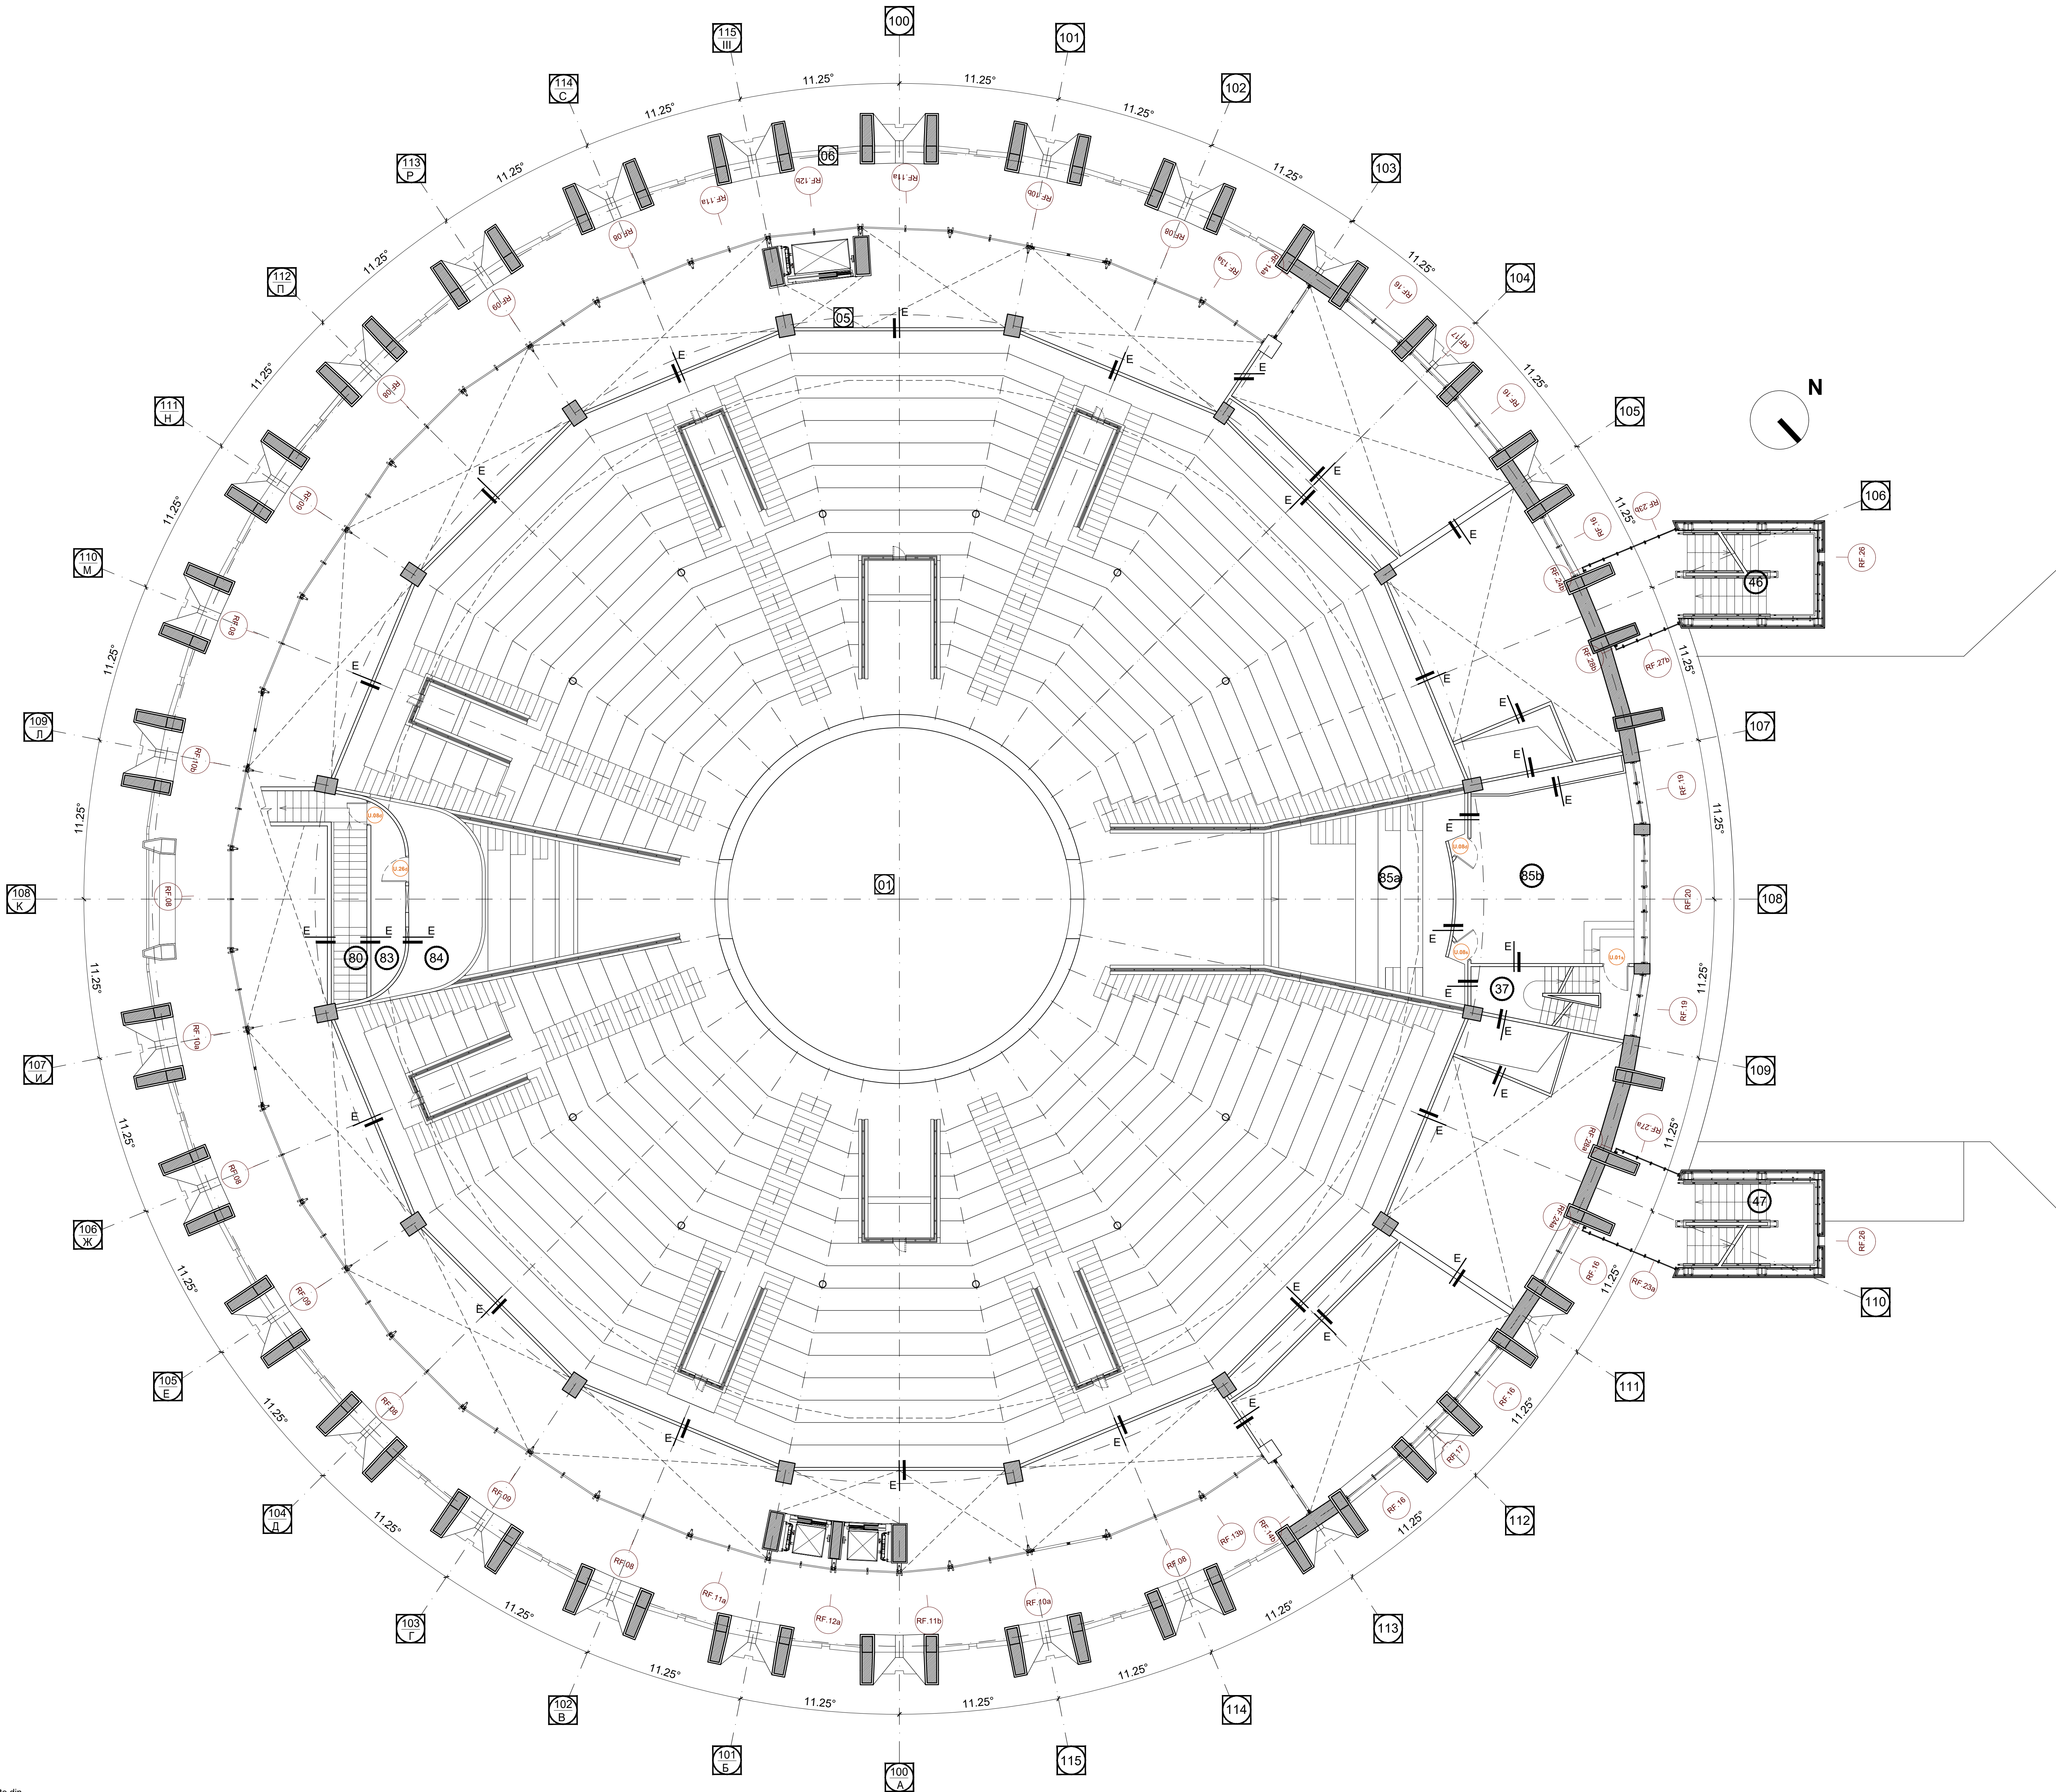

Caracteristicile geometrice și dimensionale ale structurii arhitecturale, prezentate în documentația de proiect au fost preluate din elaborările grafice efectuate de către "Internaucsa". Acestea descriu starea reală a clădirii și totodată constituie documentația contractuală pentru elaborarea proiectului de execuție. Acolo unde a fost posibil măsurările au fost actualizate prin verificări la fața locului. Înainte și în timpul executării lucrărilor de reabilitare, se recomandă verificarea suplimentară la fața locului de către Antreprenorul desemnat, a deseneilor de execuție cu starea reală a structurii existente.

PRAS Tehnica Edilitia S.r.l.
JV PARTENER PRINCIPAL
Piața A. I. Cuza Iași, nr. 3 - 01166 Roma - Italia
Tel. +39 02 4802058 - Fax +39 02 4802044
alessandro@prasa.it

Ing. MASSIMO CALDA
Ing. PIERLUIGI OMODIO GALE
Ing. VICTOR ROTUNDO
Ing. FRANCESCO FORNANI
Ing. MARIO SEMPRONI

INGINER STRUCTURAL
ING. MECANIC, ELECTRIC, SANITAR
COORDONATOR DE PROIECT
INGINER STRUCTURAL
ING. MECANIC, ELECTRIC, SANITAR

ALESSANDRO TRALDI ARCHITETTO
JV PARTENER
Via Abate Naviglio Pavese 52 - 20143 Milano - Italia
Tel. +39 02 8602058 - Fax +39 02 8480044
alessandro@traldi.it

ARCHITECT LEADER
PROIECT ȘI COORDONARE ARHITECTONICĂ, INTEGRARE ÎNTR-
OFERTELE PREȘTĂRI SPECIALE
SARA TESSARI
RESPONSABILE DI PROIECT
ȘI ARCHITECT PISAGIST

Arh. ENZO PINCI
CONSULTANT

ARCHITECT DE CONSERVARE

Ing. SILVANO COVA
CONSULTANT

INGINER ECHIPAMENTE PENTRU ETAPĂ

MÜLLER-BBM
Ing. JÜRGEN REINHOLD
CONSULTANT

INGINER ACUSTIC

Arh. SERGHEI CARPOVICI
CONSULTANT
Invent street, 3, Chișinău - Moldova
Tel. +373 6833678
sergheicarpovici@gmail.com

PARTENER LOCAL


Investitor/Implementator

SA - DWG - 117
PROIECTAT:
RF-PLAN COTA +7.900


Faza Planșă Planșă
PE 117 161
PRAS Tehnica Edilitia & ALESSANDRO TRALDI ARCHITETTO

VITRALII - MODUL TIPIC RF.01-07 - LA COTA -4.500


MODUL TIPIC FAȚADA EXTERIOARĂ - RF.0
scara 1:20

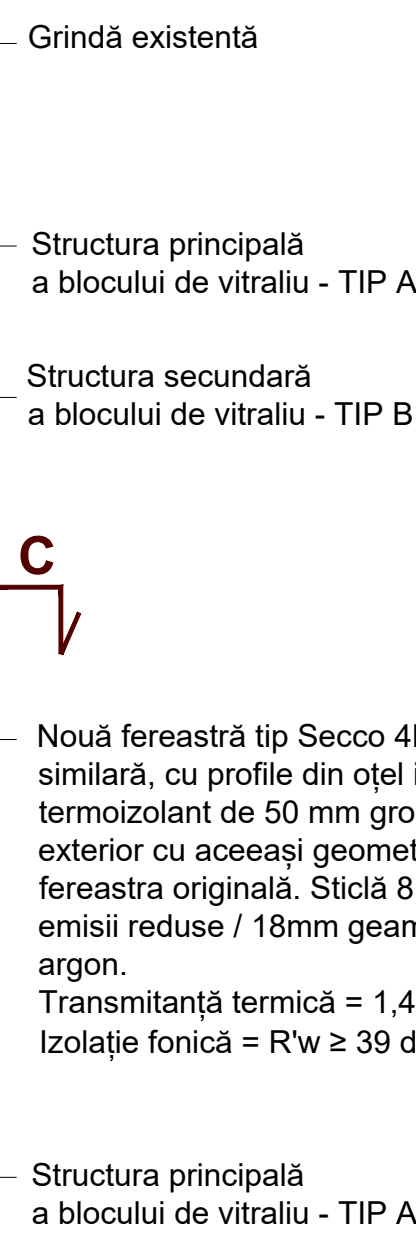


SECȚIUNEA A
scara 1:20

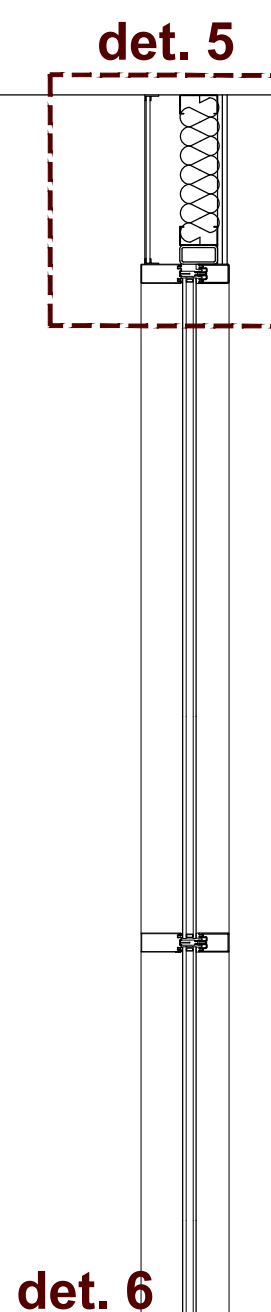


MODUL TIPIC FAȚADA EXTERIOARĂ - RF.01
scara 1:20

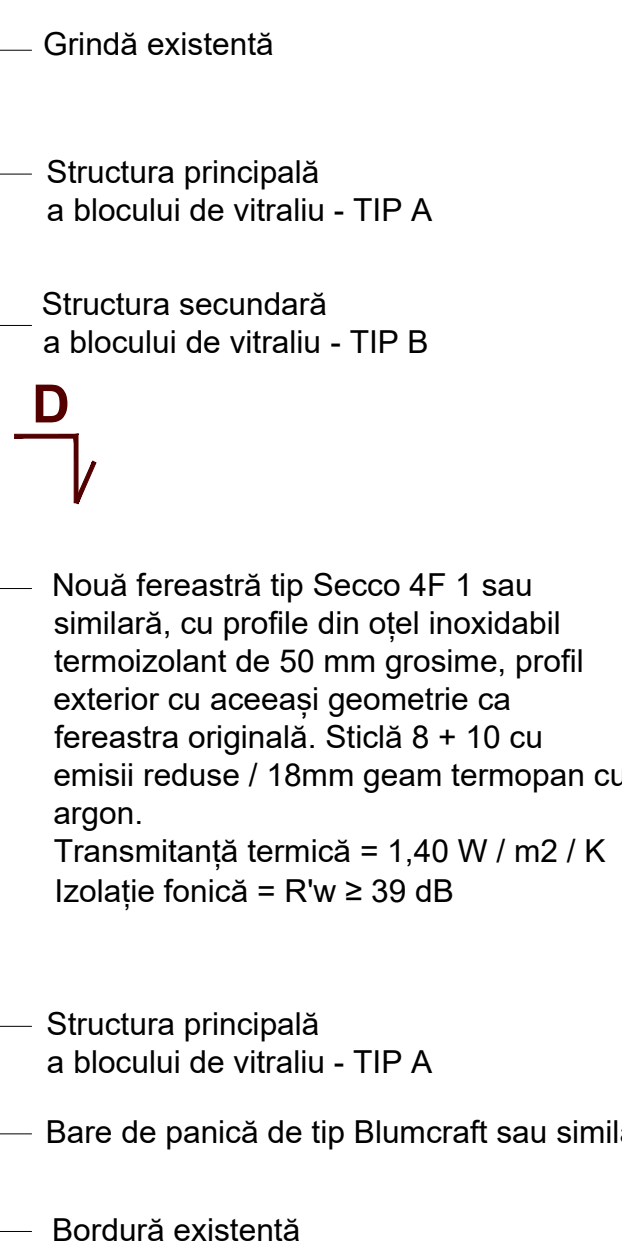


SECȚIUNEA E
scara 1:20

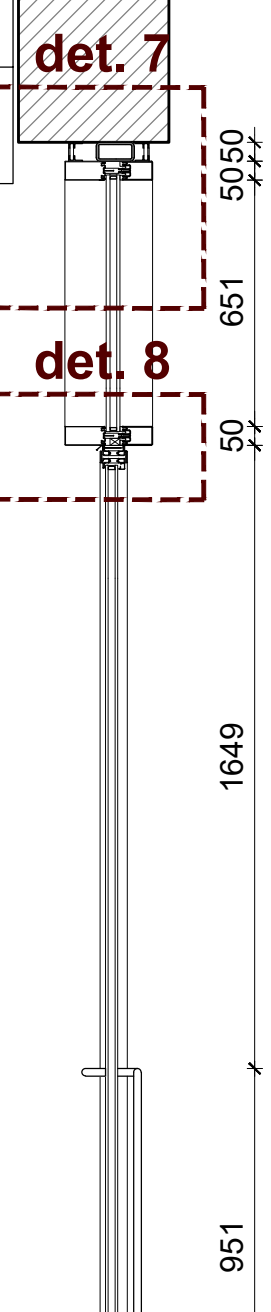


SECȚIUNEA C
scara 1:20

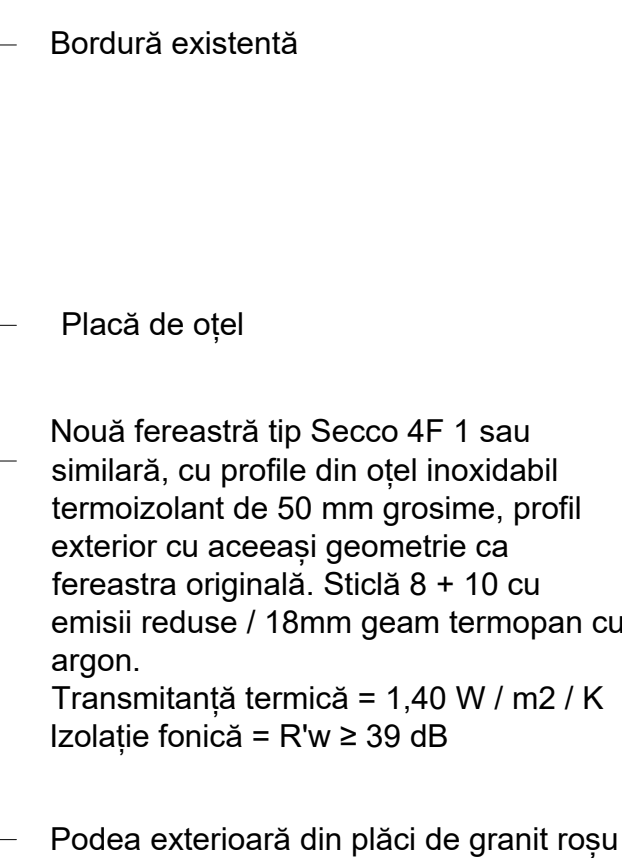


SECȚIUNEA DD
scara 1:20

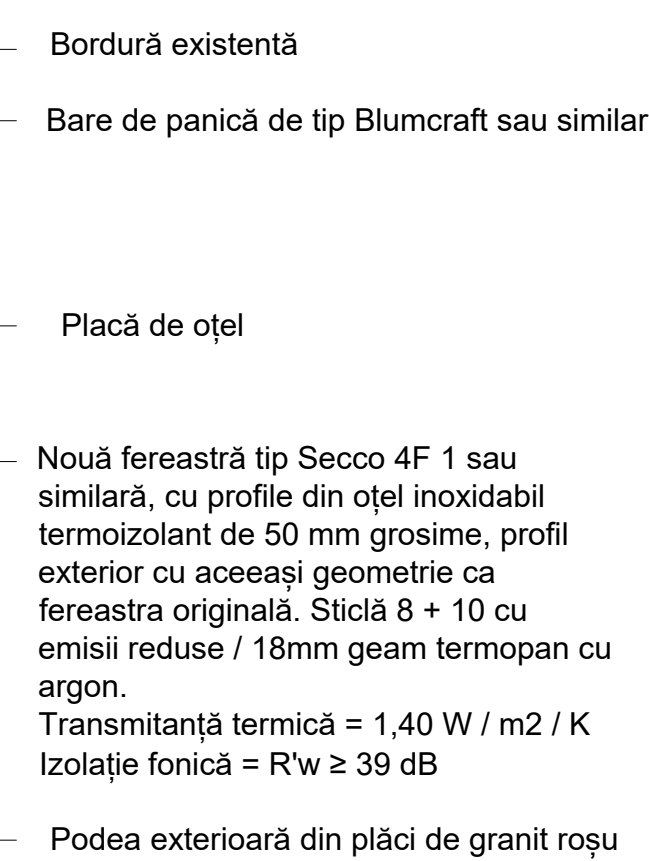


DETALIU 1 - PROFIL DE VITRALIU TIP A
scara 1:5

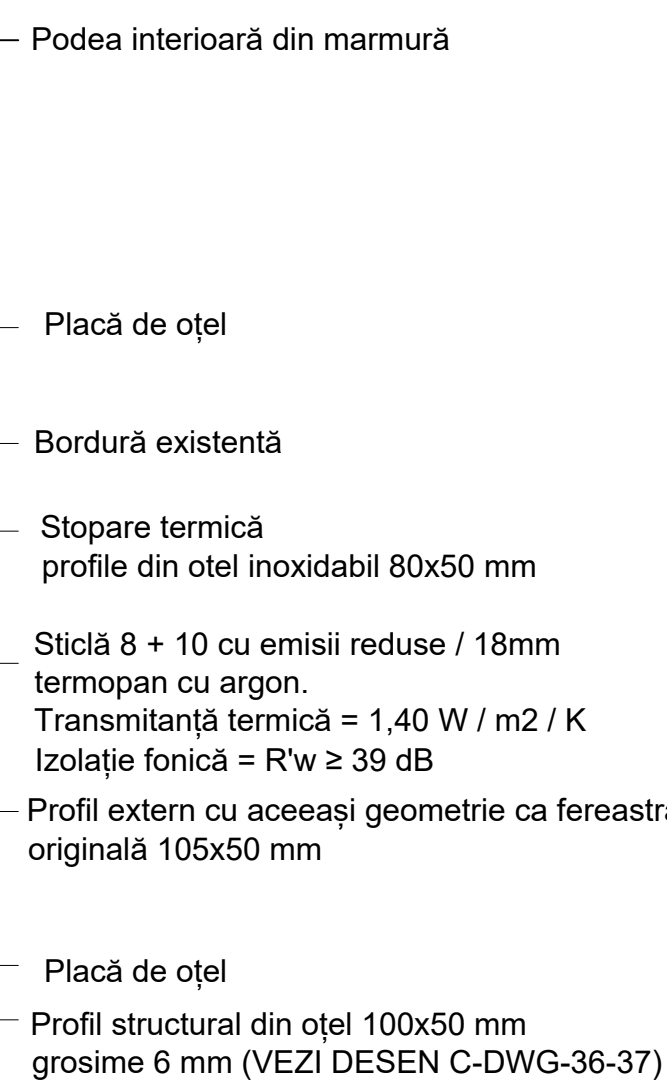

DETALIU 2 - PROFIL DE VITRALIU TIP E
scara 1:5

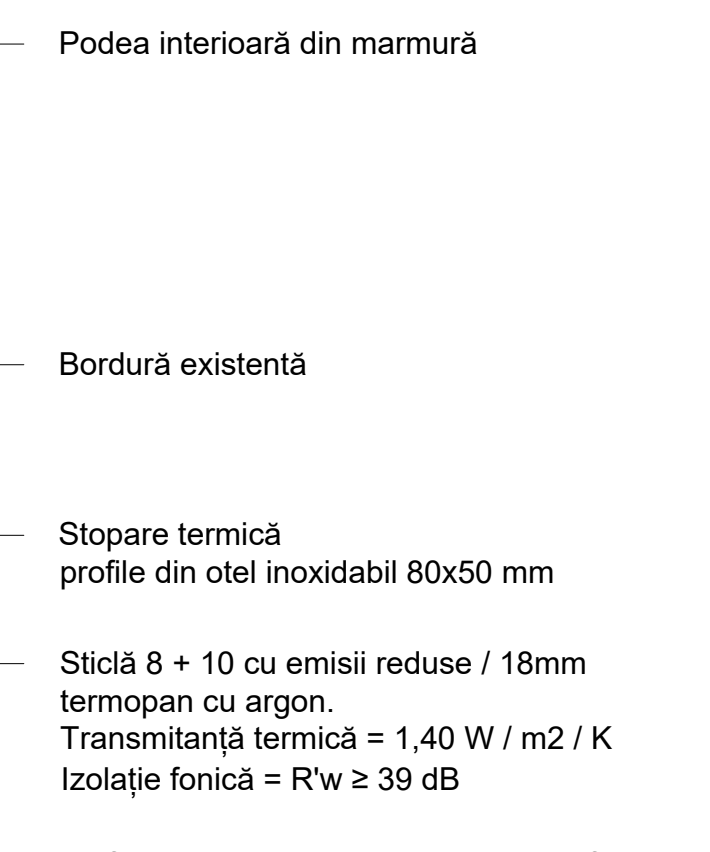

DETALIU 3 - PROFIL DE VITRALIU TIP C
scara 1:5

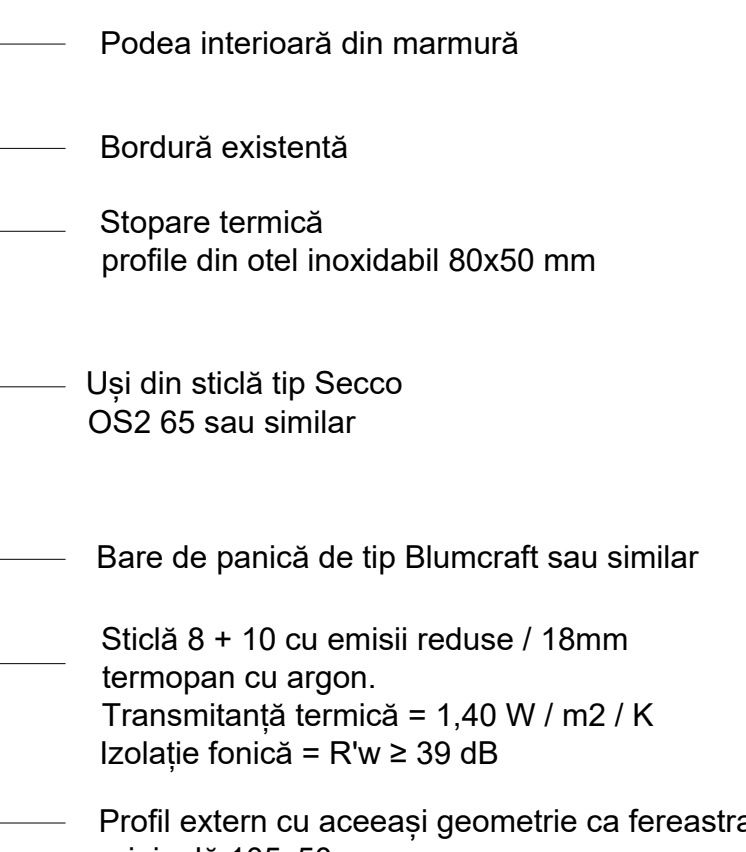

DETAIL 4
scara 1:5



PRAS Tecnica Edilizia S.r.l.
JV PARTENER PRINCIPAL
Piazza Augusto Imperatore 3 - 00186 Roma - Italia
Tel. +39 06 6878374 - Fax +39 06 6872238
pras@pras.it

Ing. MASSIMO CALDA	INGINER STRUCTURAL
Ing. PIERALDO OMOCDEO SALÈ	ING. MECHANIC, ELECTRIC, SANITAR
Ing. VICTOR ROTUNDO	COORDONATOR DE PROJECT
Ing. FRANCESCO FORNANI	INGINER STRUCTURAL
Ing. MARIO SEMPRONI	ING. MECHANIC, ELECTRIC, SANITAR

ALESSANDRO TRALDI ARCHITETTO
JV PARTENER
Via Abazia Naviglio Pavese 52 - 20143 Milano - Italia
Tel. +39 02 89501958 - Fax +39 02 8460944
atellertraldi@tiscali.it

ARHITECT UDER,
PROIECT ȘI COORDONARE ARHITECTONICĂ, INTEGRARE ÎNTR-
DIFERITELE PRESTĂRI SPECIALE

SARA TESSARI RESPONSABILE DI PROIECT

Arch. ENZO PINCI
CONSULTANT

ARHITECT DE CONSERVARE

Ing. SILVANO COVA
CONSULTANT


INGINER ECHIPAMENTE PENTRU ETAPĂ

MÜLLER-BBM
Ing. JÜRGEN REINHOLD
CONSULTANT

Arh. SERGHEI CARPOVICI
CONSULTANT
Izveri street. 3, Chisinau - Moldova
Tel. +373 68335878
sergheicarpoVICI@gmail.com

PARTENER LOCAL


Investitor/implementator

 


				REPARAȚIA CAPITALĂ A BLOCULUI "A" AL CIRCULUI DIN OR. CHIȘINĂUL					
Sc.	Dim.	Rev.							
1205	A0	/							
Func.		Num.	Semn.		Data				
Anteșd. Lucr.		Aleasandro Tralici			06-2021				
Anteșd. Suf.		Sergheia Caraculici			05-2021				

VITRALII - MODUL TIPIC RF.08 - la cota ±0.000 ; +4.350


MODUL TIPIC FAȚADA EXTERIOARĂ
scara 1:20

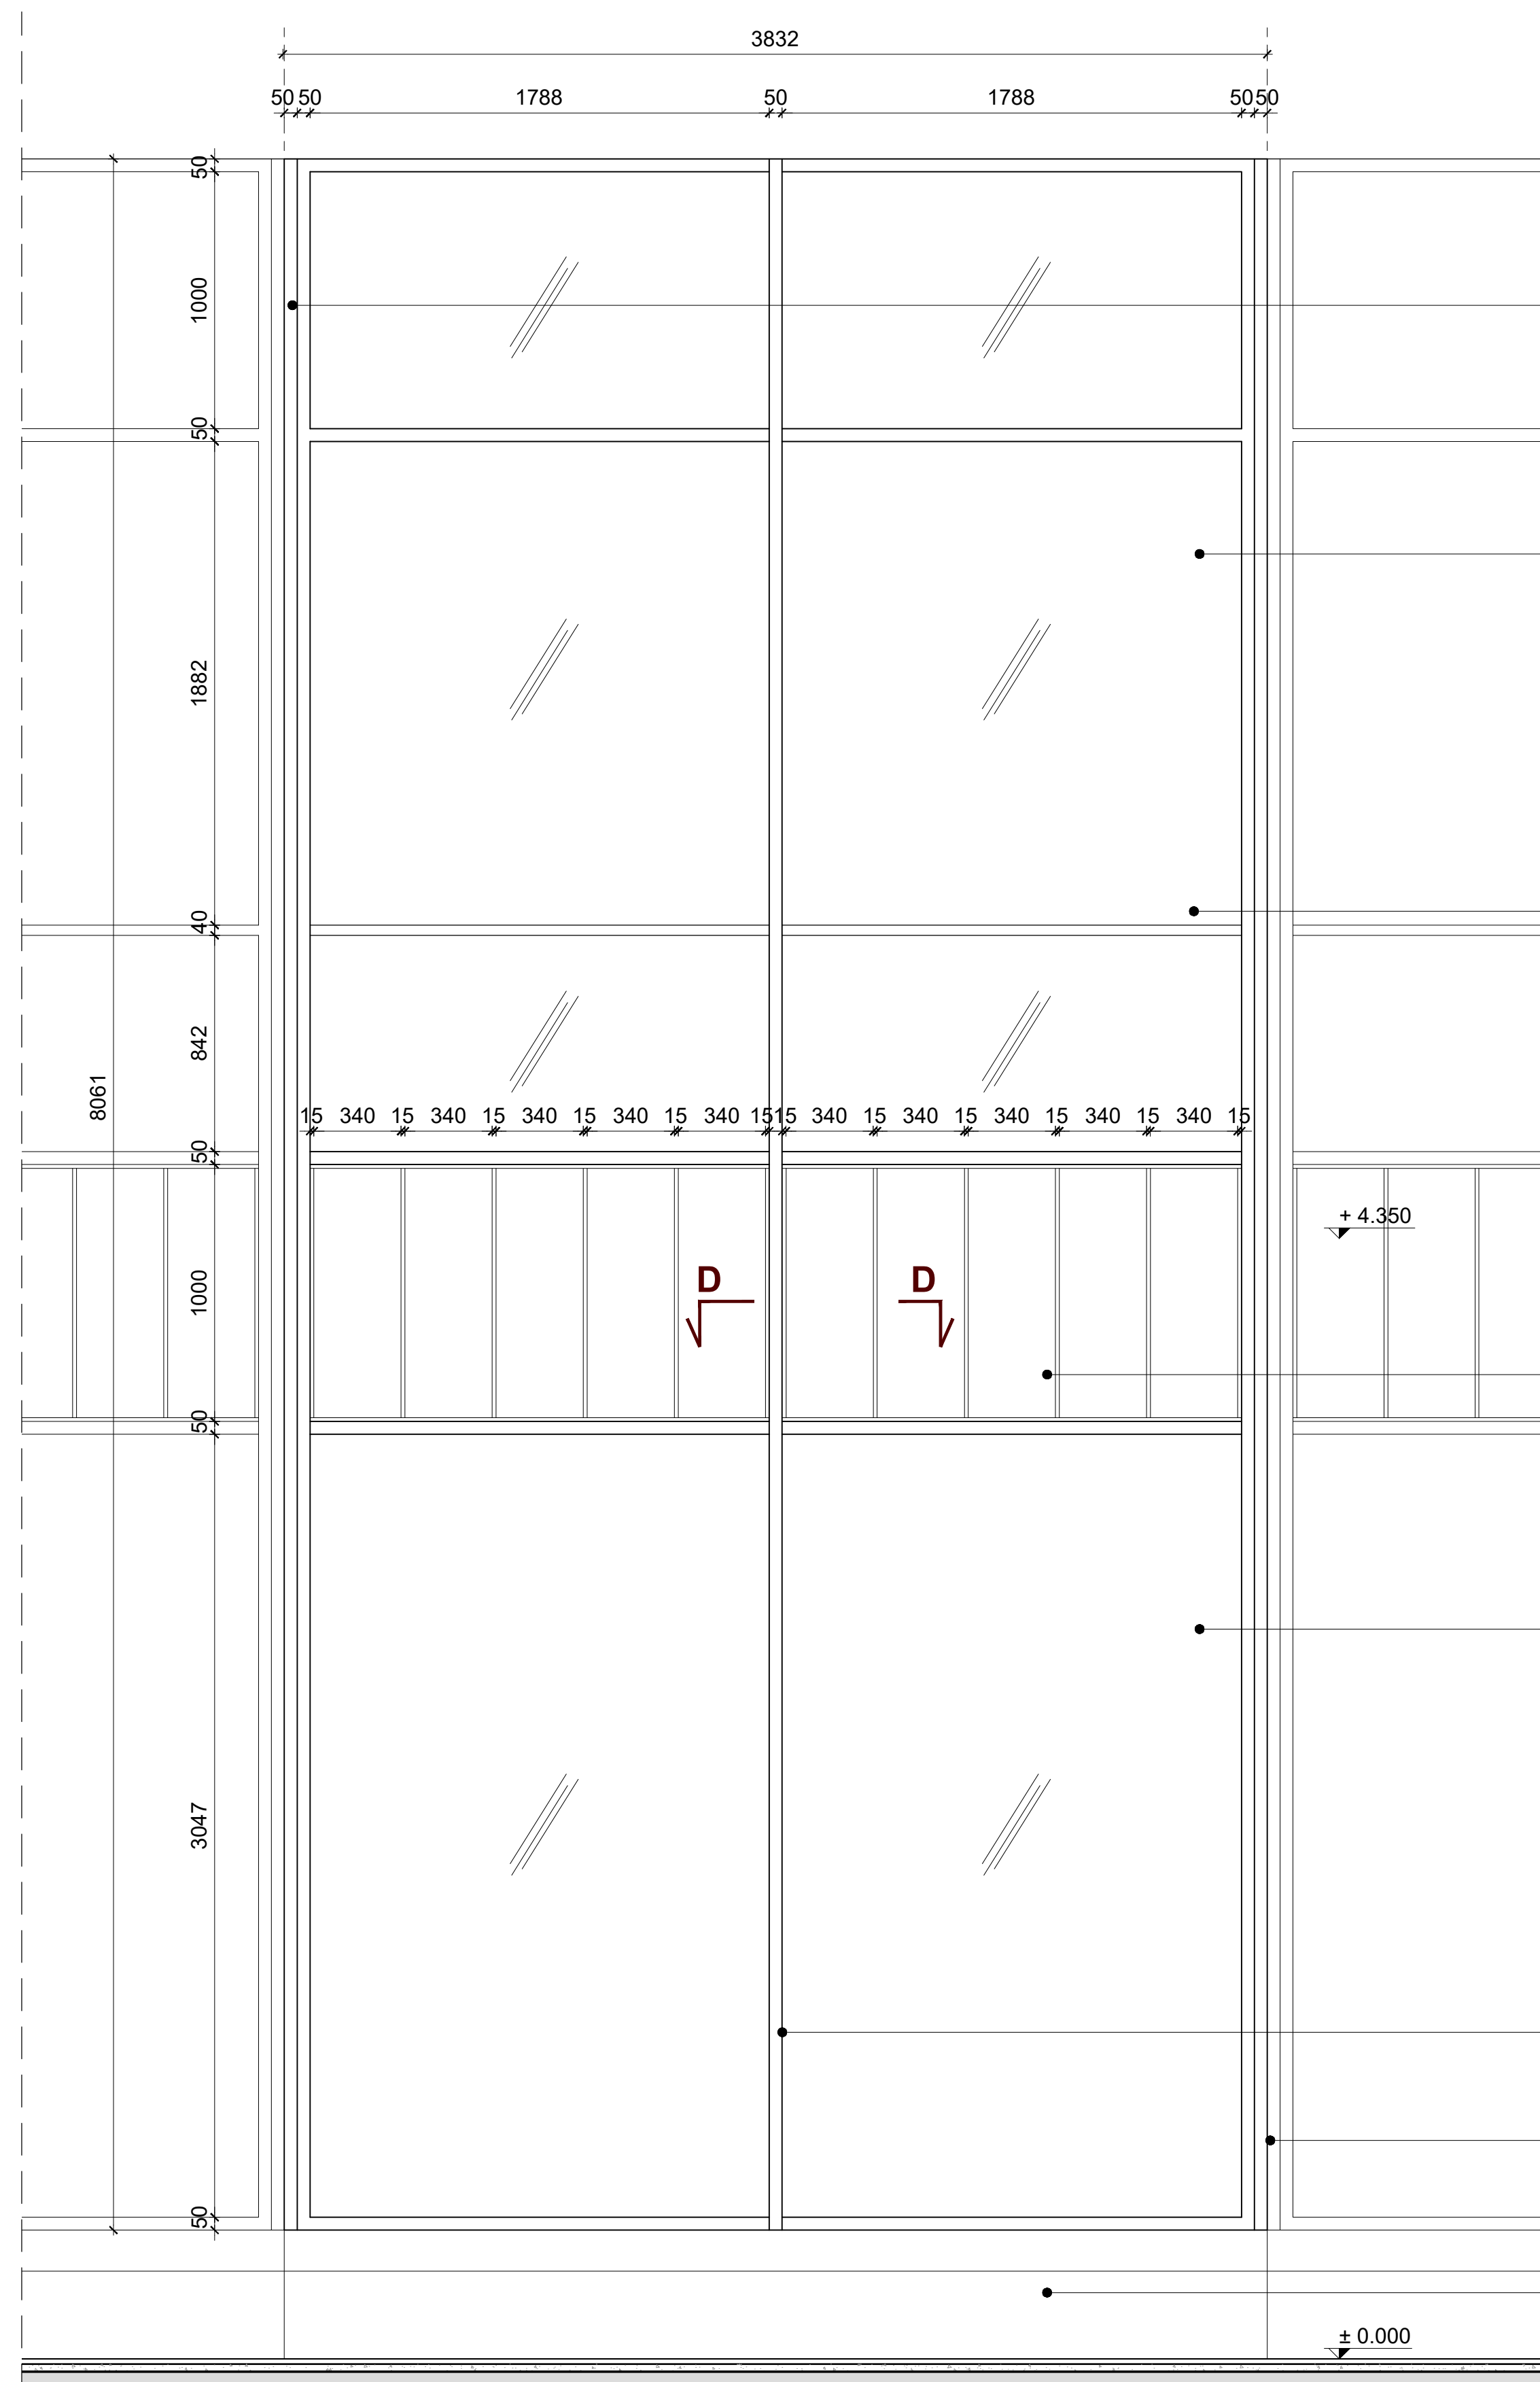

SECȚIUNEA AA
scara 1:20

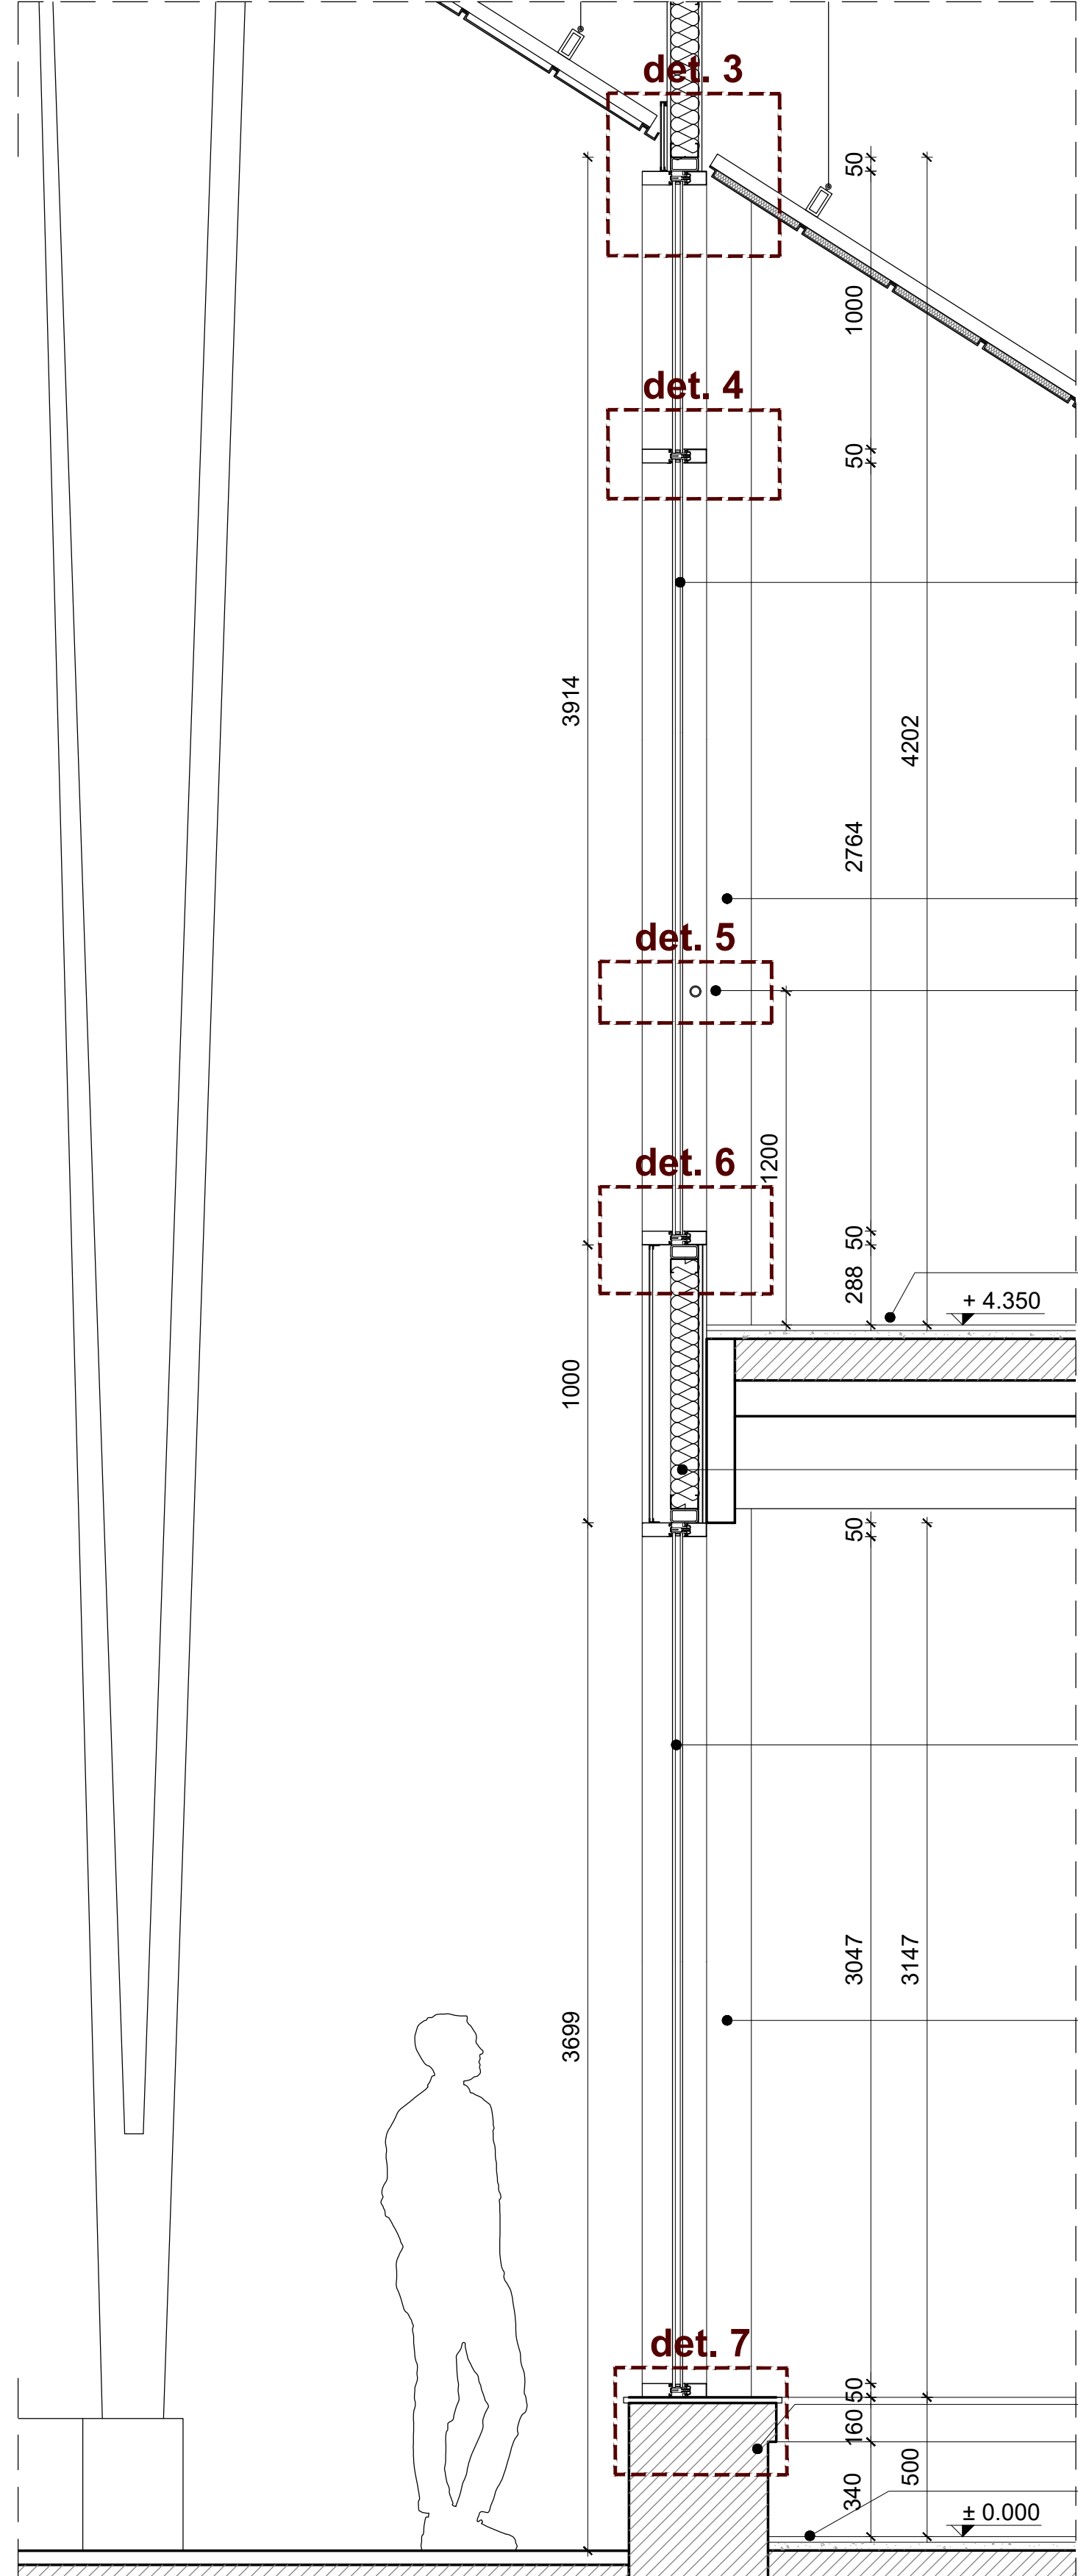


DETALIU 3
scara 1:5

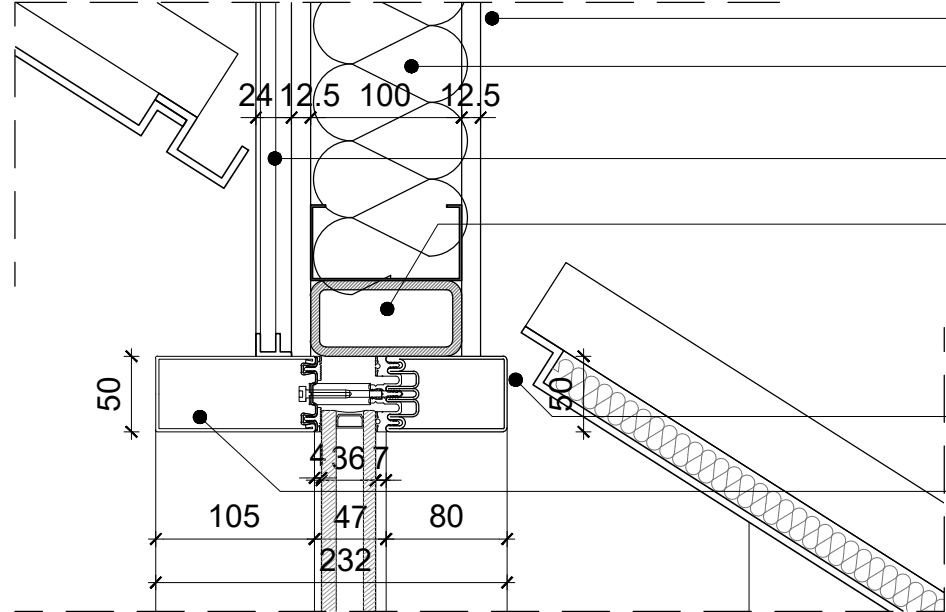

- Gips-carton stratificat
- Polistiren 100 mm
- Placă de oțel
- Profil structural din oțel 100x50 mm
grosime 6 mm (VEZI DESEN C-DWG-36-37)
- Stopare termică
profile din otel inoxidabil 80x50 mm
- Profil extern cu aceeași geometrie ca fereastra
originală 105x50 mm


DETALIU 4
scara 1:5

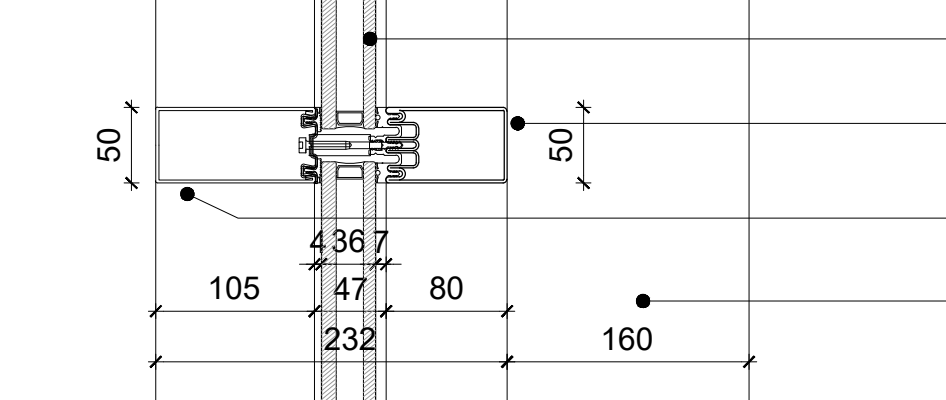

Siclă 8 + 10 joasă emisie / 18mm dublu geam cu argon.
 Transmitanță termică = $1,40 \text{ W / m}^2 \text{ / K}$
 Izolație fonică = $R'w \geq 39 \text{ dB}$


- Stopare termică
 profile din oțel inoxidabil 80x50 mm
- Profil extern cu aceeași geometrie ca fereastra
 originală 105x50 mm
- Placă de oțel

DETALIU 5
scara 1:5

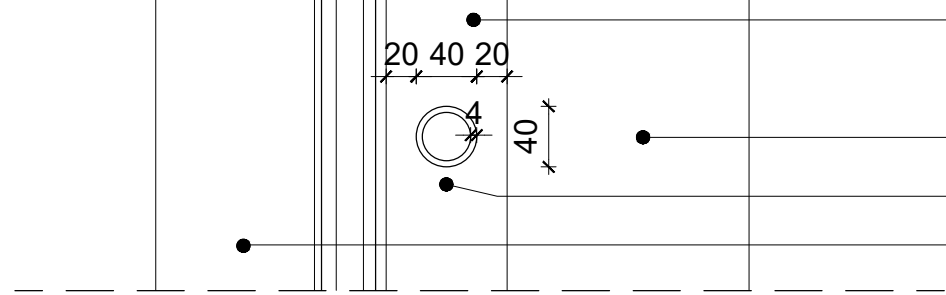

- Stopare termică
profile din oțel inoxidabil 80x50 mm
- Placă de oțel
- Balustradă metalică Ø 40 mm grosime 4 mm
- Profil extern cu aceeași geometrie ca fereastra
originală 105x50 mm

DETALIU 6
scara 1:5

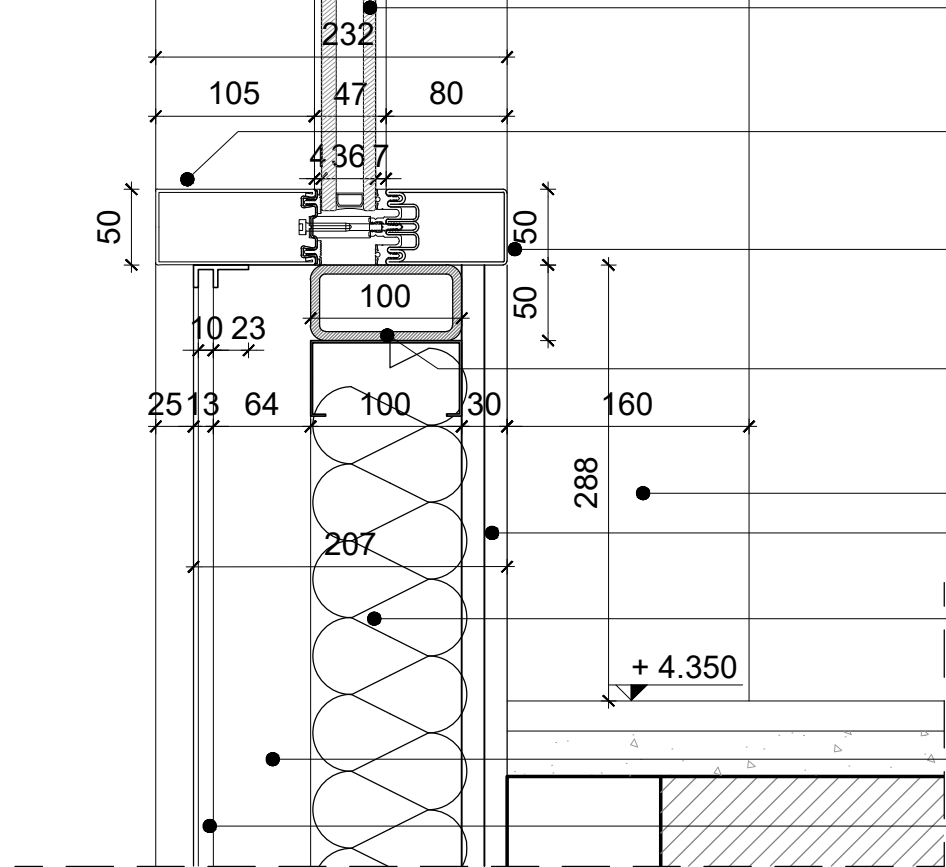

Sticlă 8 + 10 joasă
emisie / 18mm dublu geam cu argon.
Transmitanță termică = 1,40 W / m² / K
Izolație fonică = R_w ≥ 39 dB
Profil extern cu aceeași geometrie ca fereastra
originală 105x50 mm

Stopare termică
profile din oțel inoxidabil 80x50 mm

Profil structural din oțel 100x50 mm
grosime 6 mm (VEZİ DESEN C-DWG-36-37)


Placă de oțel
Gips-carton dublu strat

Polistiren 100 mm

Cavitate de aer


Placă de oțel

DETALIU 7
scara 1:5

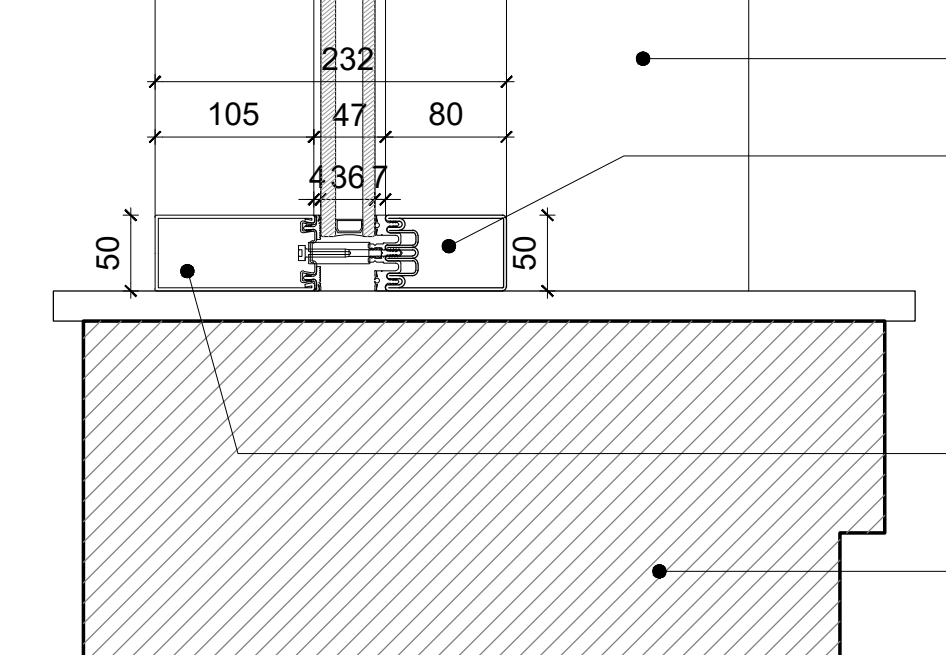


- Placă de oţel
- Stopare termică
profile din oţel inoxidabil 80x50 mm
- Profil extern cu aceeaşi geometrie ca fereastra
originală 105x50 mm
- Bordură existentă

SECȚIUNEA BB
scara 1:20

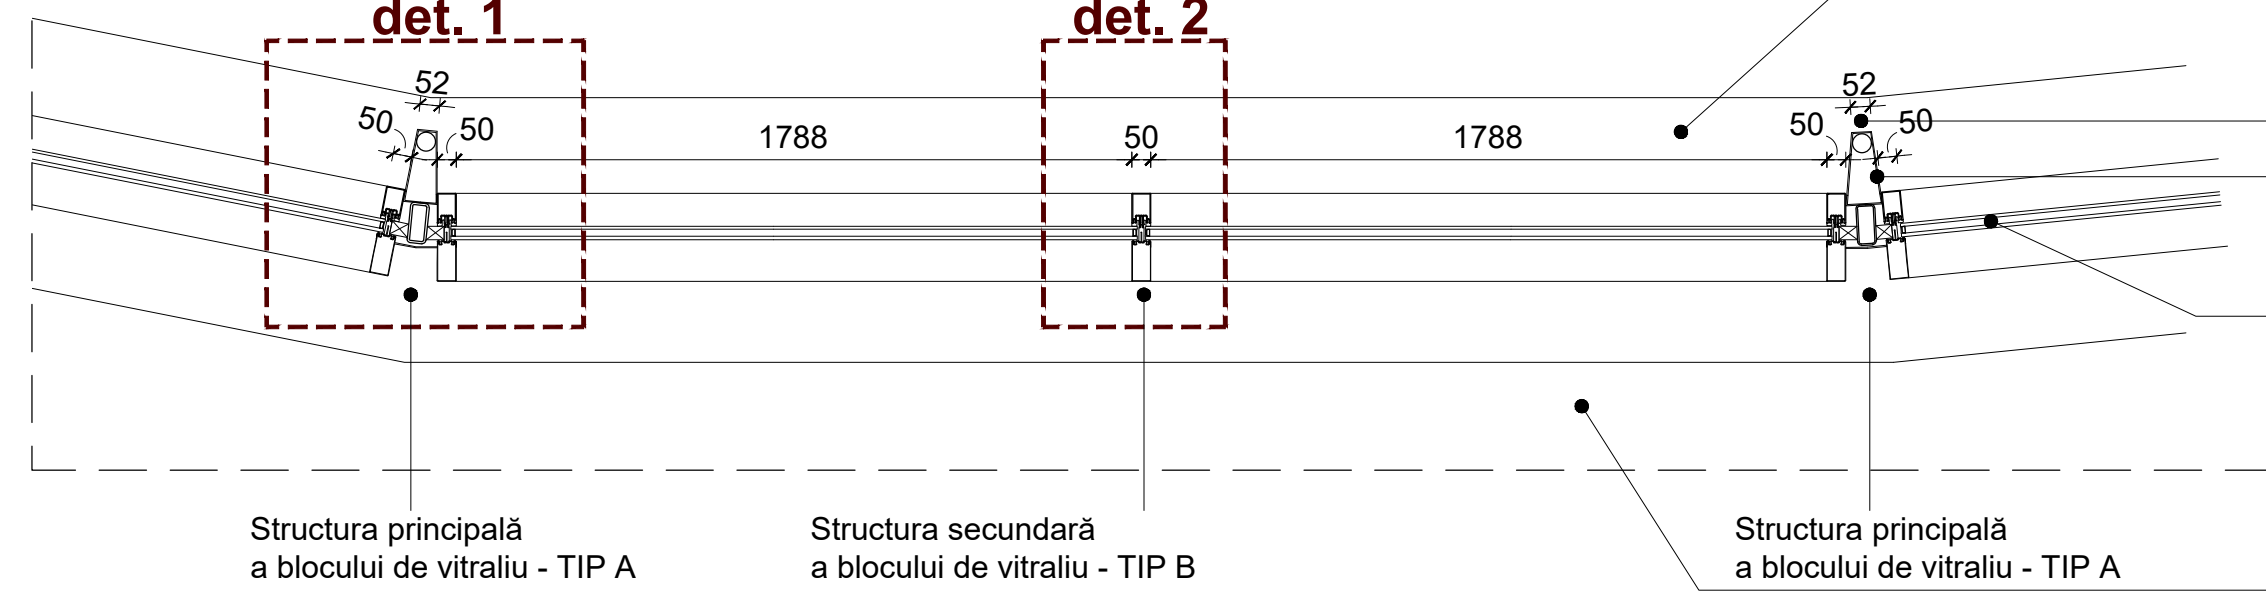

DETALIU 1 - PROFIL DE VITRALIU TIP A
scara 1:5

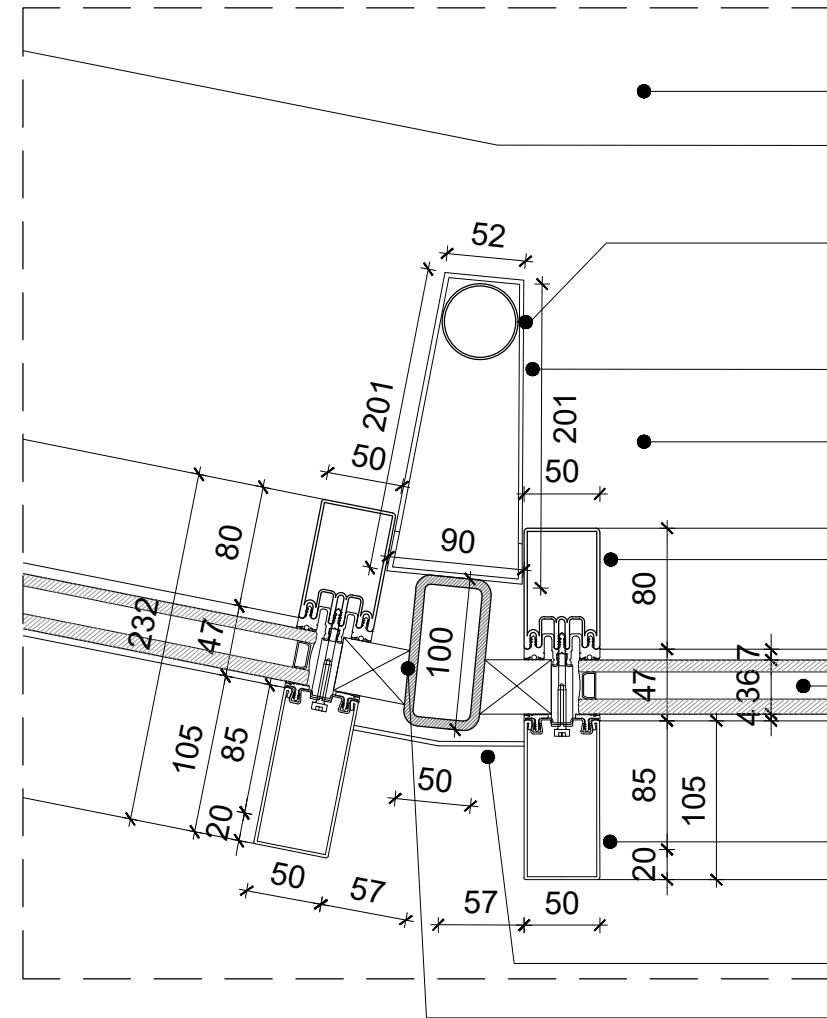

Podea interioară din marmură

Țeavă metalică existentă Ø 50

Placă de oțel

Bordură existentă

Stopare termică
profil din oțel inoxidabil 80x50 mm


Sticlă 8 + 10 joasă
emisie / 18mm dublu geam cu argon.
Transmitanță termică = 1,40 W / m² / K
Izolație fonică = R_w ≥ 39 dB

Profil extern cu aceeași geometrie ca fereastra
originală 105x50 mm

Placă de oțel


Profil structural din oțel 100x50 mm
grosime 6 mm (VEZI DESEN C-DWG-36-37)

DETALIU 2 - PROFIL DE VITRALIU TIP B
scara 1:5

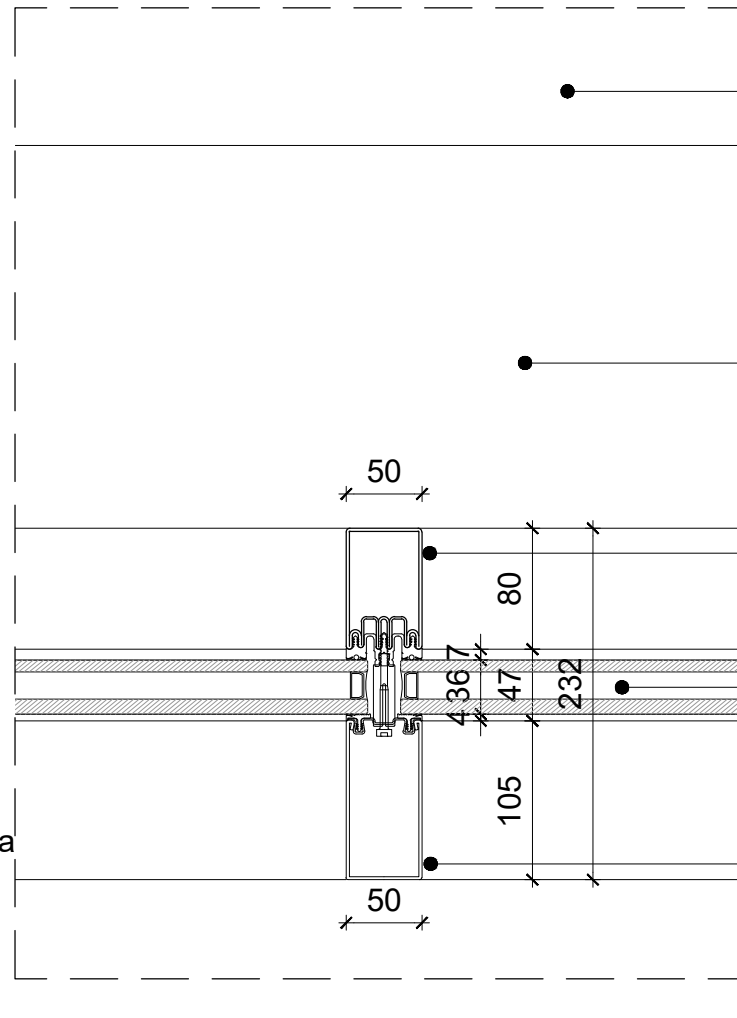

- Pozează interiorică din marmură
- Bordură existentă
- Stopare termică
profil din oțel inoxidabil 80x50 mm
- Sticlă 8 + 10 jasă
emisie / 18mm dublu geam cu argon.
Transmitanță termică = 1,40 W / m² / K
Izolație fonică = R_w ≥ 39 dB
- Profil extern cu aceeași geometrie ca fereastra
originală 105x50 mm

SECȚIUNEA DE
scara 1:5

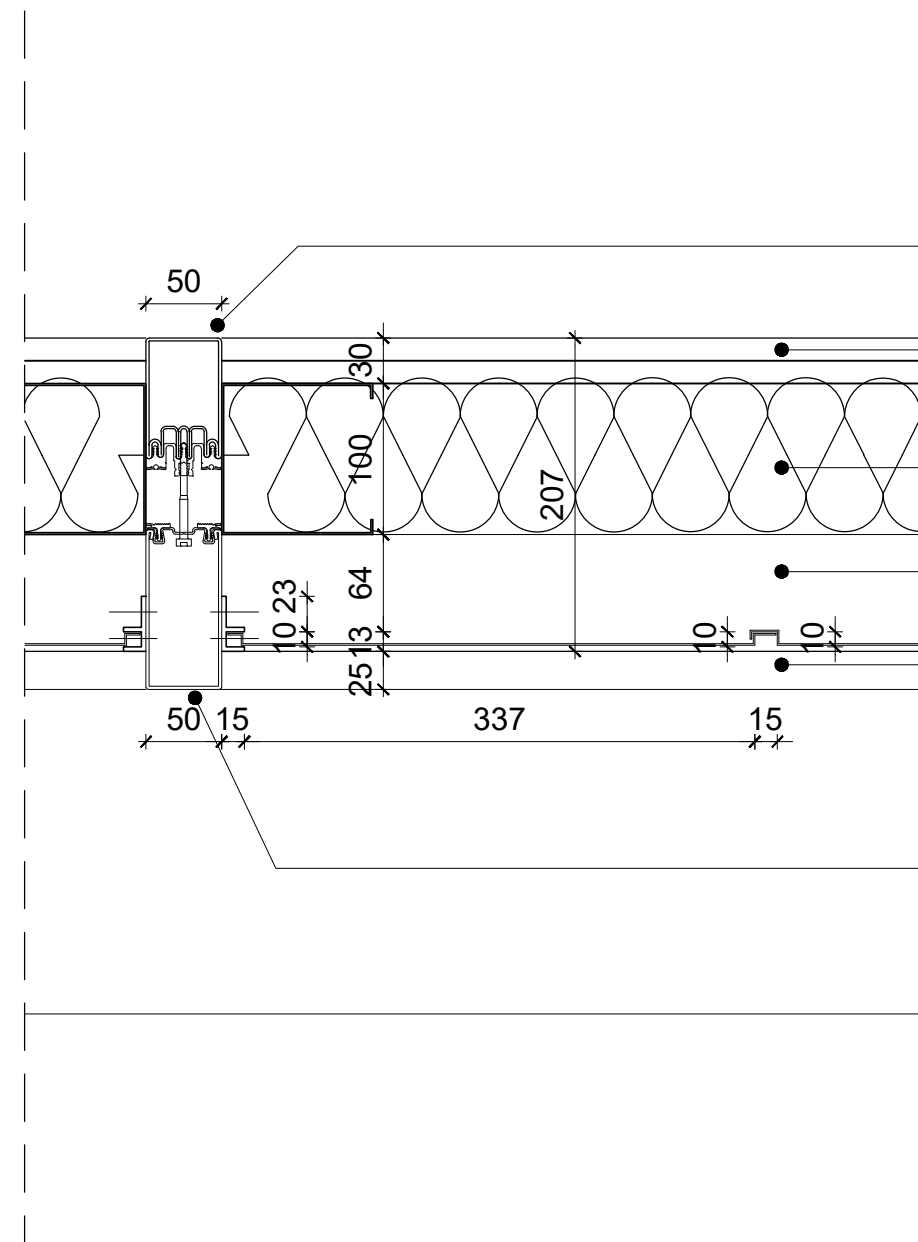

Stopare termică
profil din oțel inoxidabil 80x50 mm

Gips-carton dublu strat

Polisteren 100 mm

Cavitate de aer

Placă de oțel

Profil extern cu aceeași geometrie ca fereastra
originală 105x50 mm

Vitralii existente



PRAS Tecnica Edilizia S.r.l.	Ing. MASSIMO CALDA	INGNER STRUCTURAL
JV PARTENER PRINCIPAL	Ing. PIERALDO OMOCIO SALÉ	Ing. MECANIC, ELECTRIC, SANITAR
Piazza Augusto Imperatore 3 - 00186 Roma - Italia	Ing. VICTOR ROTUNDU	COORDONATOR OF PROJECT
Tel. +39 06 6878374 - Fax +39 06 6872238	Ing. FRANCESCO FORNAINI	INGNER STRUCTURAL
pras@pras.it	Ing. MARIO SEMPRONI	Ing. MECANIC, ELECTRIC, SANITAR

ALESSANDRO TRALDI ARCHITETTO	ARCHITECT LEADER
JV PARTENER	PROJECT & COORDINARE ARCHITECTONICA, INTEGRARE ÎN TRE DIFERITELE PRESTĂRI SPECIALE
Via Abazia Naviglio Pavese 52 - 20143 Milano - Italia	
Tel. +39 02 89501958 - Fax +39 02 8460944	
alessandroltraldi@tsraldi.it	SARA TESSARI RESPONSABILE DI PROIECT

Arch. ENZO PINCI
CONSULTANT

Ing. SILVANO COVA
CONSULTANT

MÜLLER-BBM
Ing. JÜRGEN REINHOLD
CONSULTANT

Arh. SERGHEI CARPOVICI
CONSULTANT
Inverii street 3, Chisinau - Moldova
Tel. +373 68335878
sergheicarповici@gmail.com


Investitor/Implementator

Sc.	Dim.	Rev.		REPARAȚIA CAPITALĂ A BLOCULUI "A" AL CIRCULUI DIN OR. CHIȘINĂU		
1/20/5	A0	/				
Funcț.		Num.	Semn.	Data	SA - DWG - 123 VITRALI MODUL TIPIC RF.08 LA COTA ±0.000 ; +4.350	
Arhitect Lăzar		Alexandru Toșcă		08-09-2017	Faza Planșă Planșe PE 123 161	
Arhitect Șef		Sergiu Ciocoboc		08-09-2017	PRAȘ TEHNICĂ EDILITĂ DE ALESSANDRO TRALDI/ ARCHITECT JV	


Caracteristicile geometrice și dimensionale ale structurii arhitecturale, prezentate în documentația de proiect au fost preluate din elaborările grafice efectuate de către "Intexnaucsa". Acestea descriu starea reală a clădirii și totodată constituie documentația contractuală pentru elaborarea proiectului de execuție. Acolo unde a fost posibil măsurările au fost actualizate prin verificări la fața locului. Înainte și în timpul executării lucrărilor de reabilitare, se recomandă verificarea suplimentară la fața locului de către Antreprenorul desemnat, a desenelor de execuție cu starea reală a structurii existente.

VITRALII - MODUL TIPIC RF.09 - LA COTA ± 0.000 : +4.350


MODUL TIPIC FAȚADA EXTERIOARĂ
scara 1:20

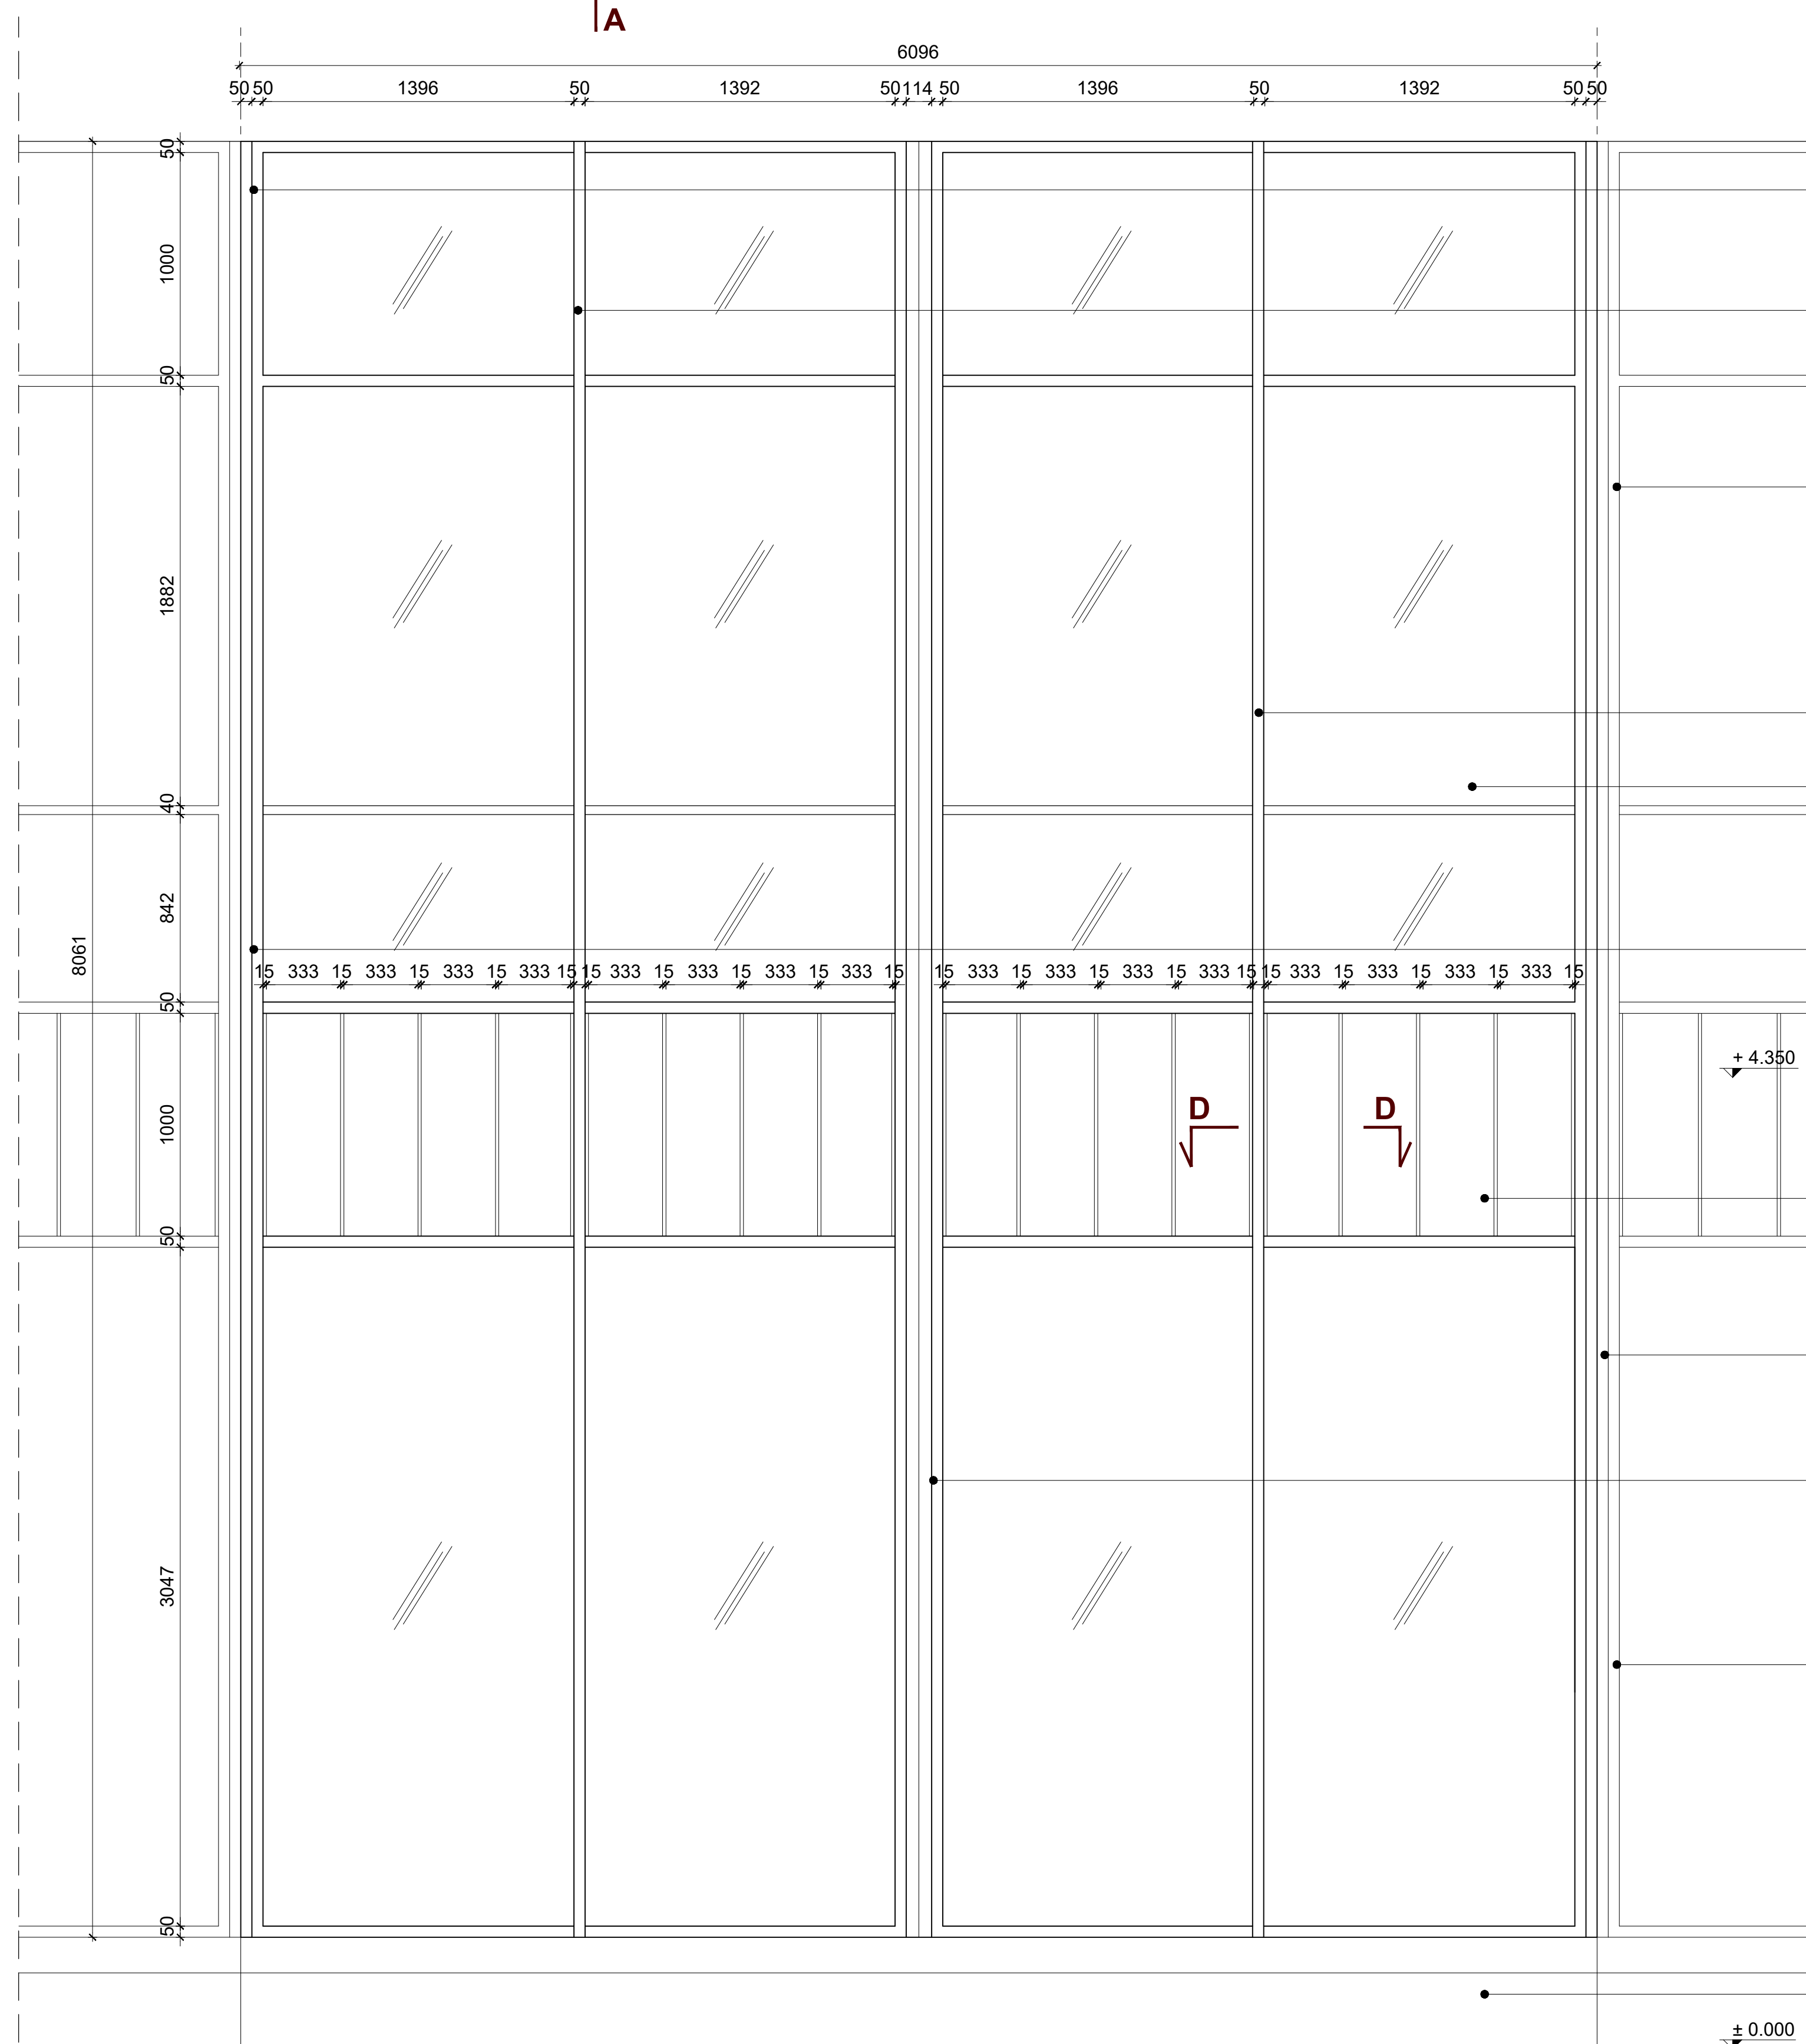

SECTION AA
scara 1:20

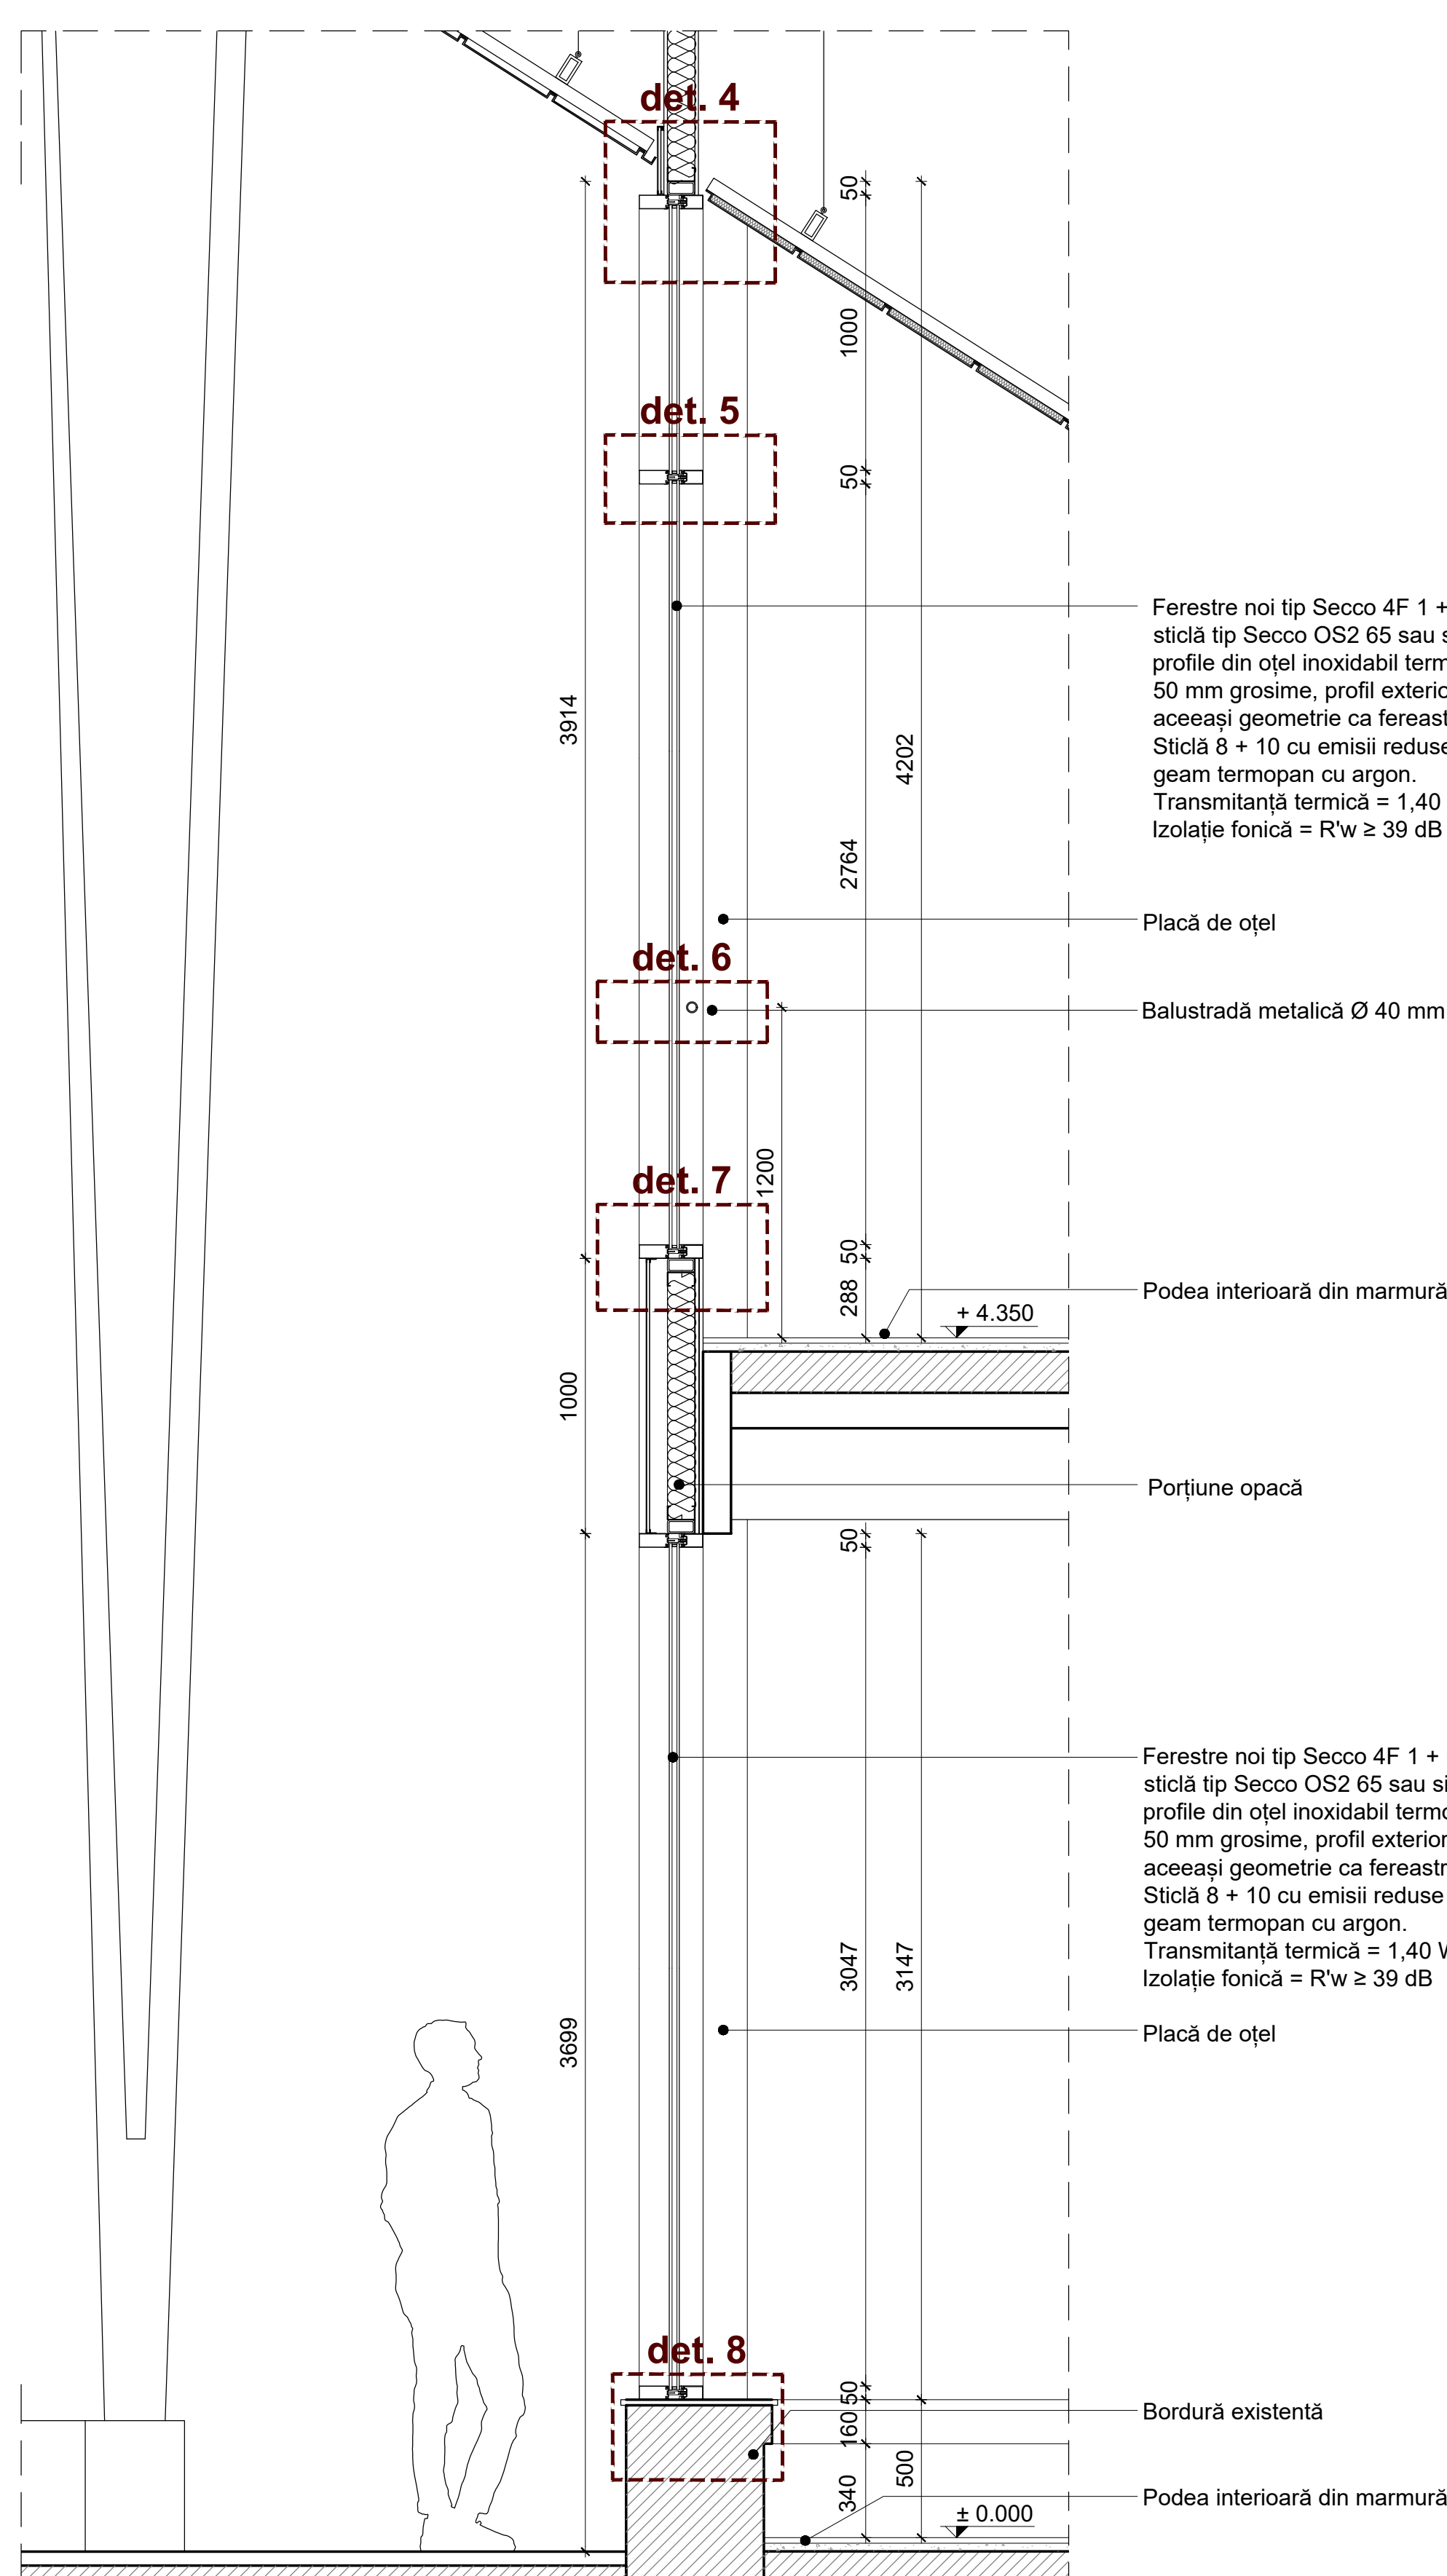

DETALIU 4
scara 1:5

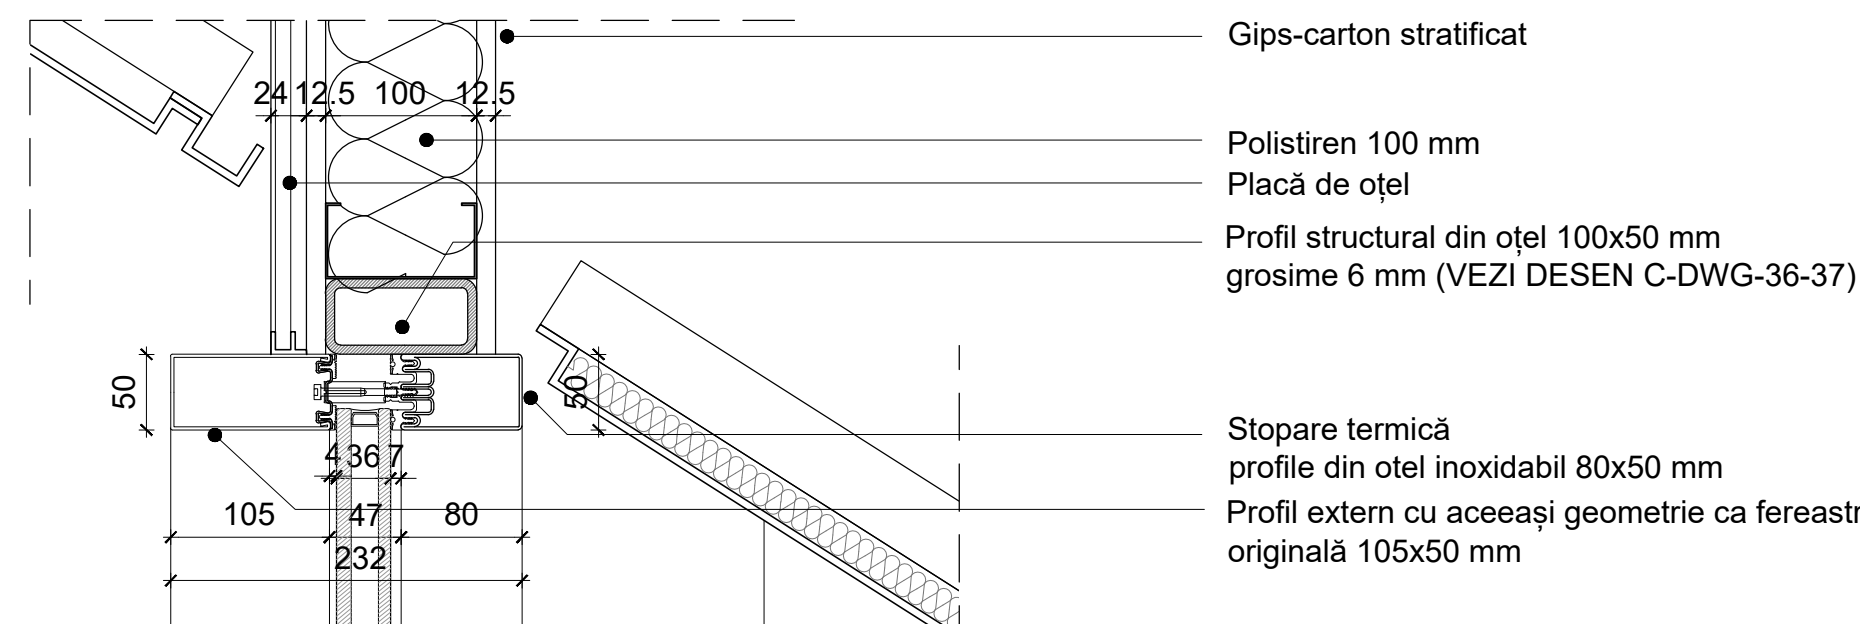


DETALIU 5
scara 1:5




DETALIU 6
scara 1:5




DETALIU 7
scara 1:5

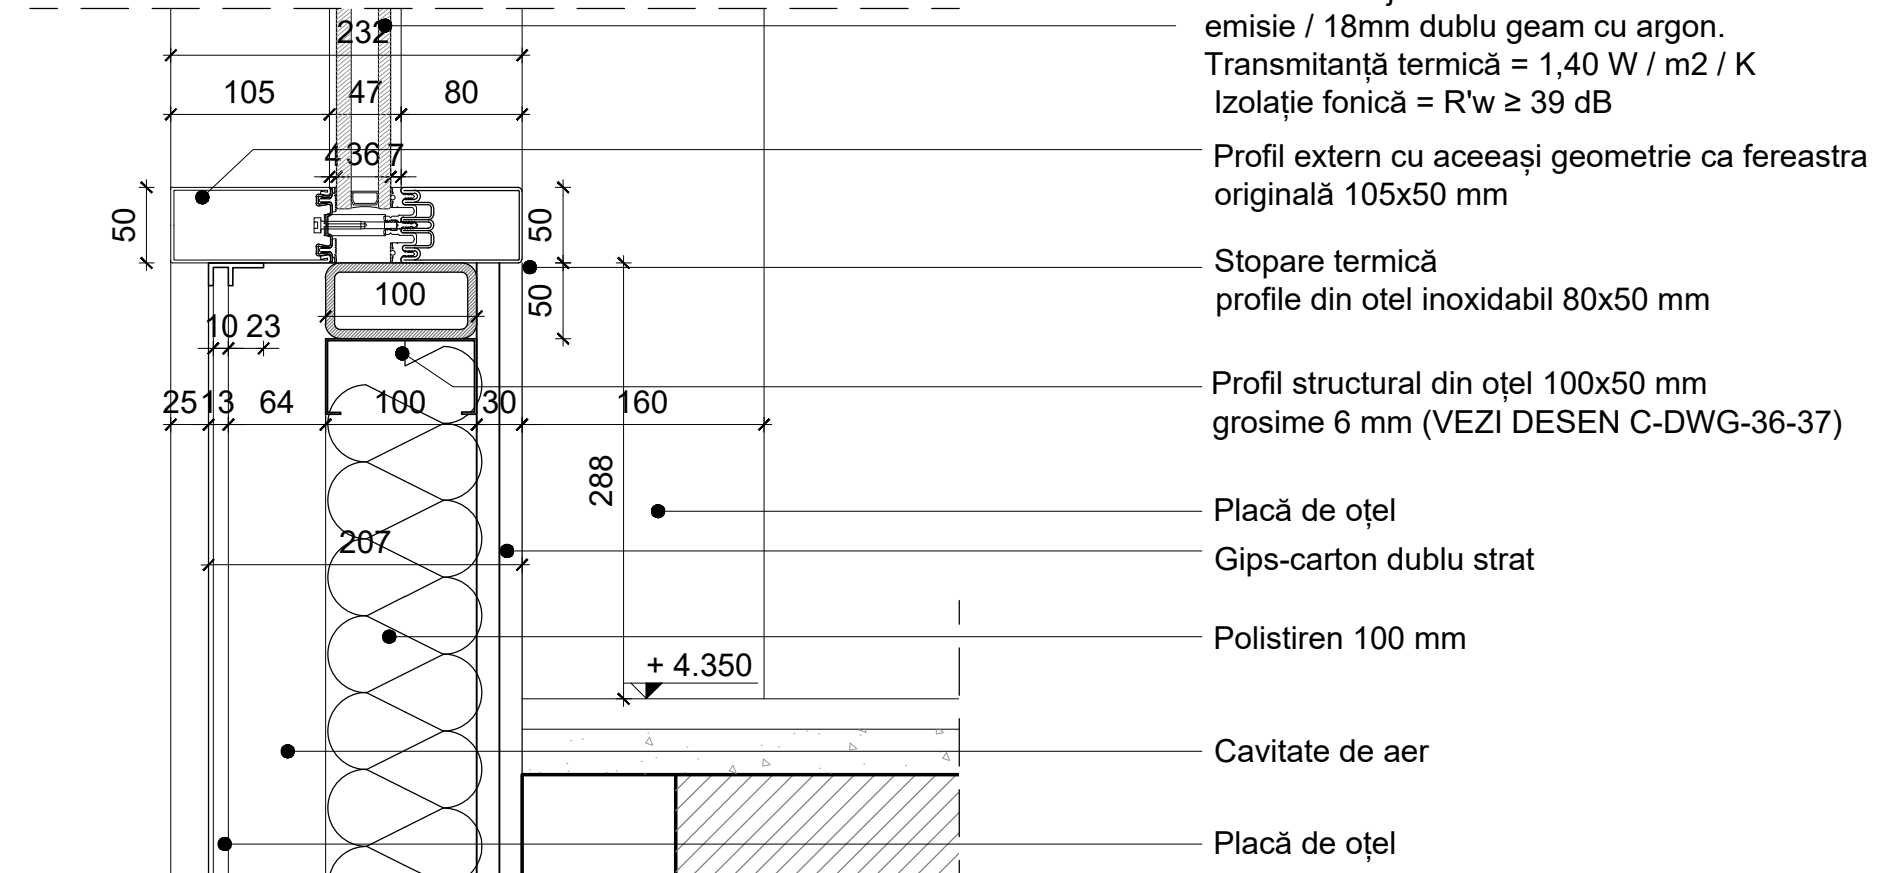


DETALIU 8
scara 1:5

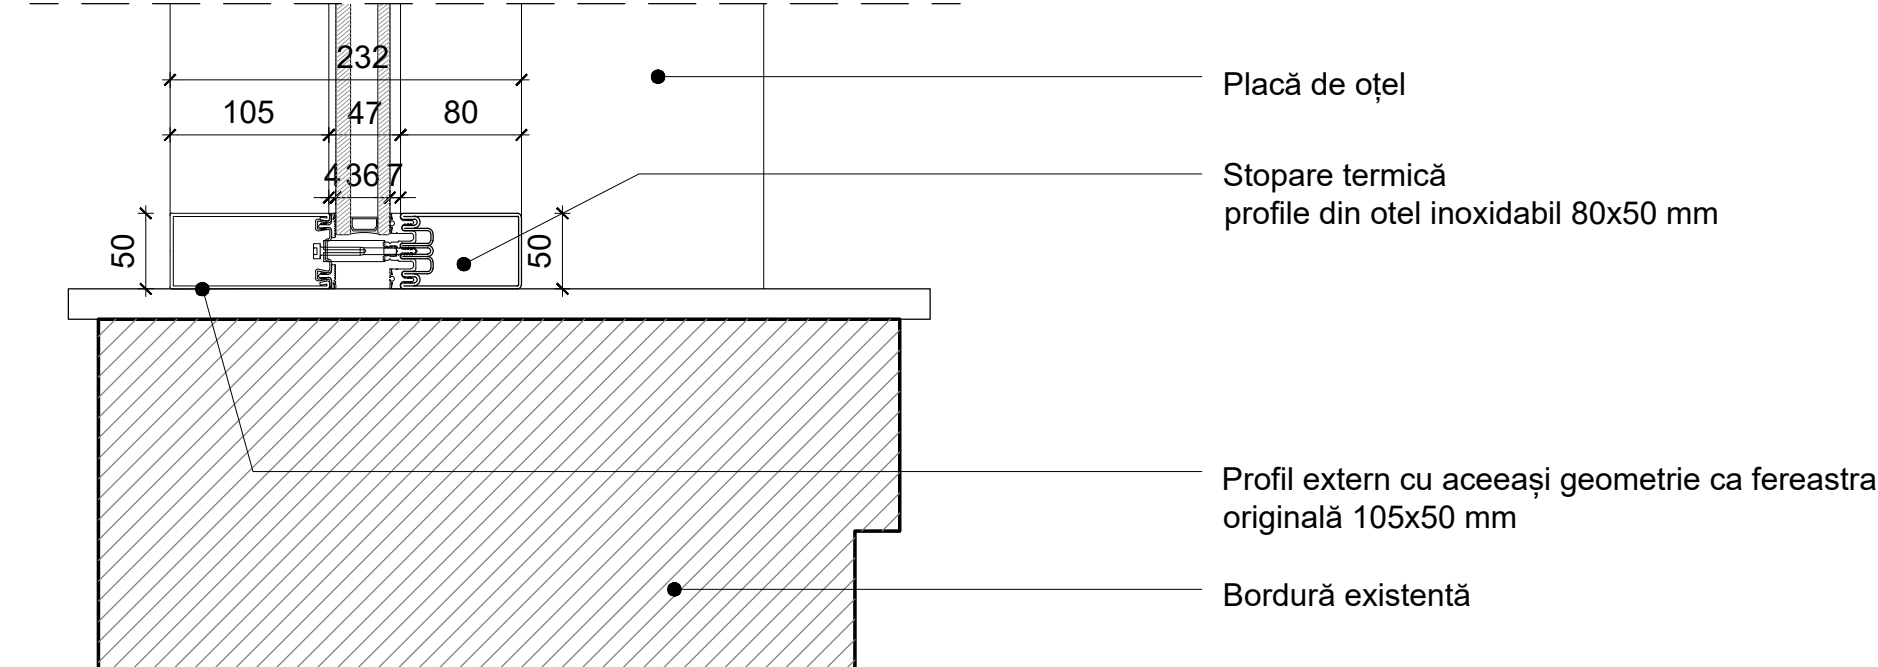


SECȚIUNEA BB
scara 1:20

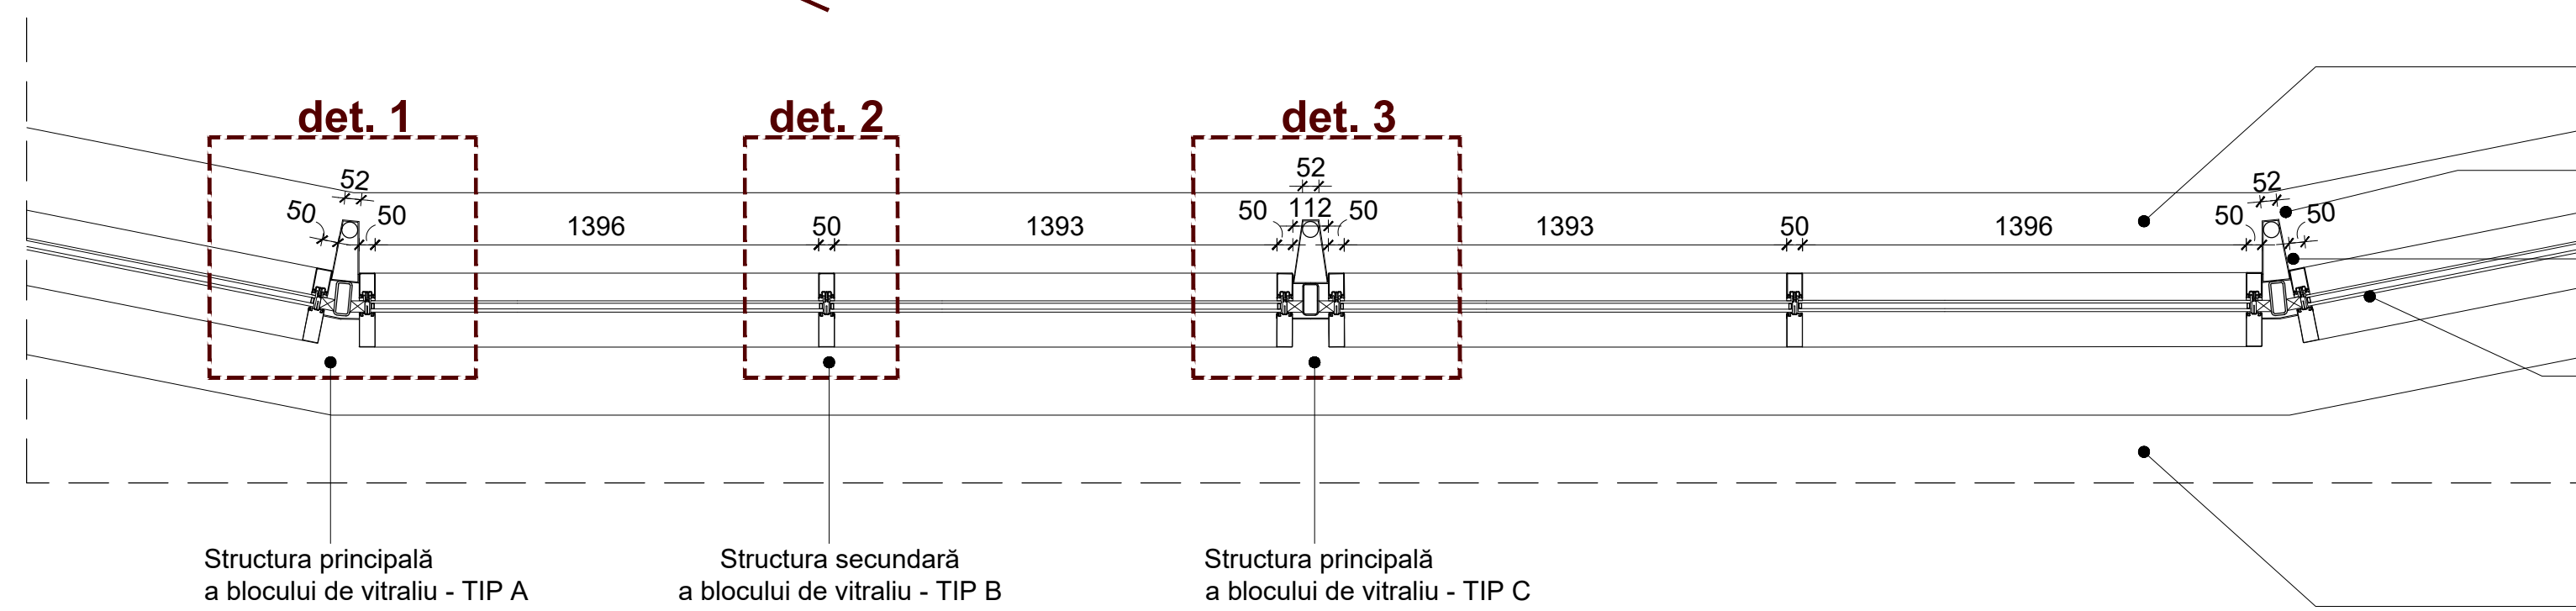


DETALIU 1 - PROFIL DE VITRALIU TIP A
scara 1:5

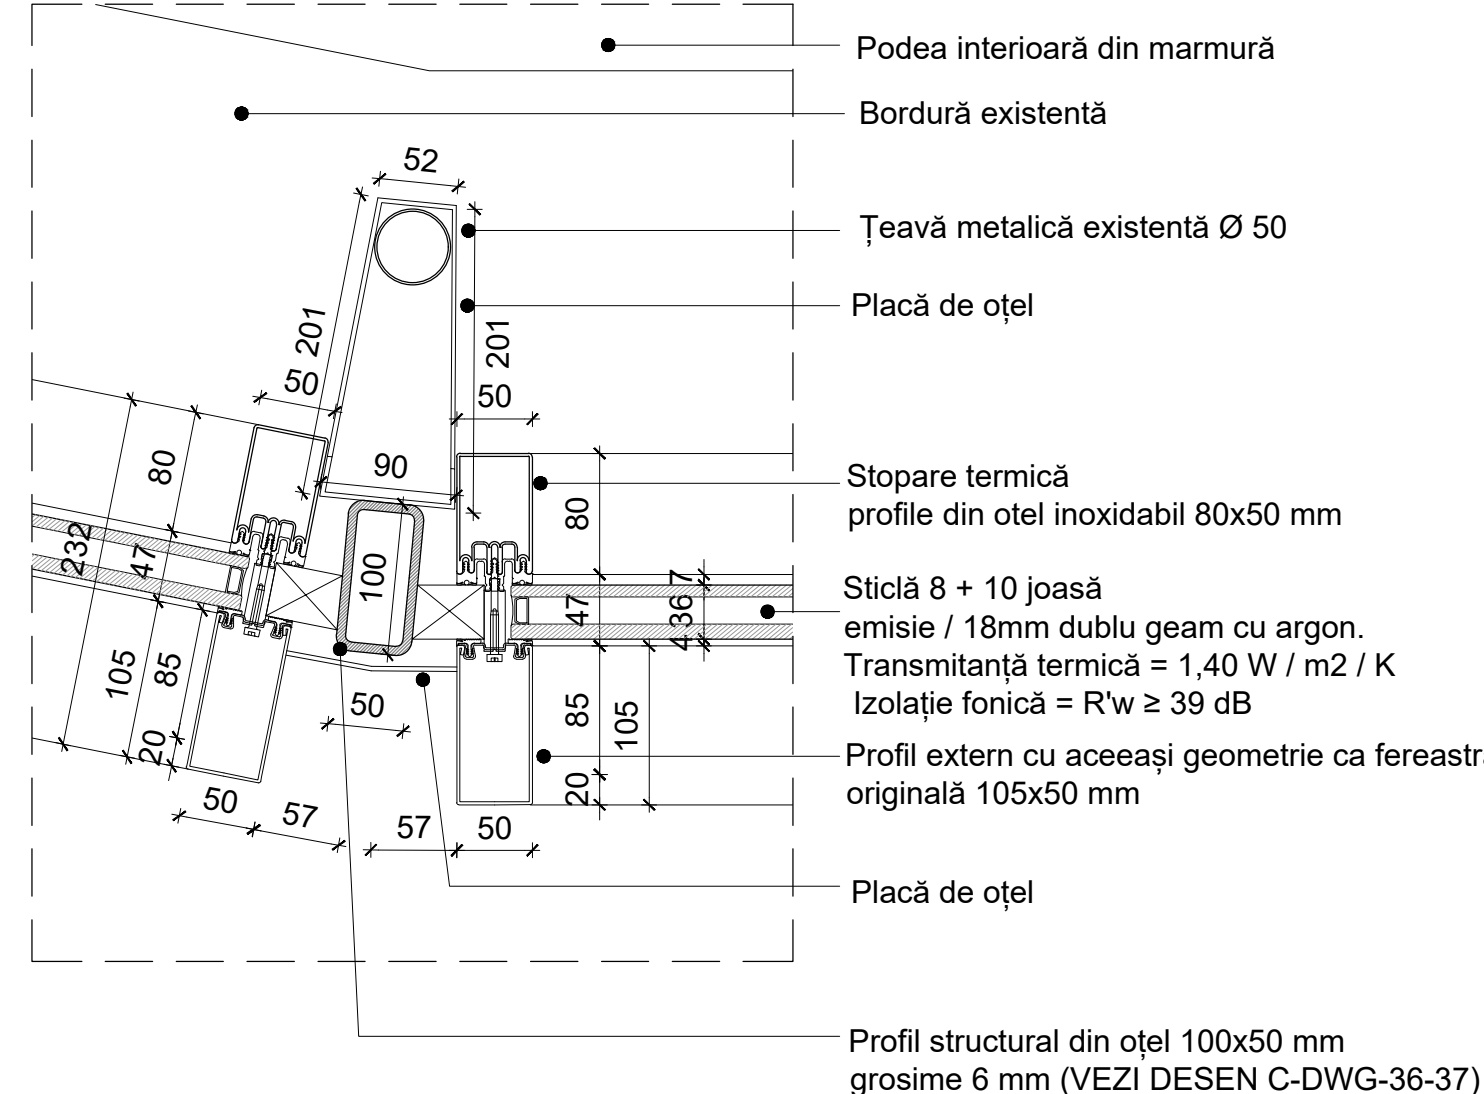


DETALIU 2 - PROFIL DE VITRALIU TIP B
scara 1:5

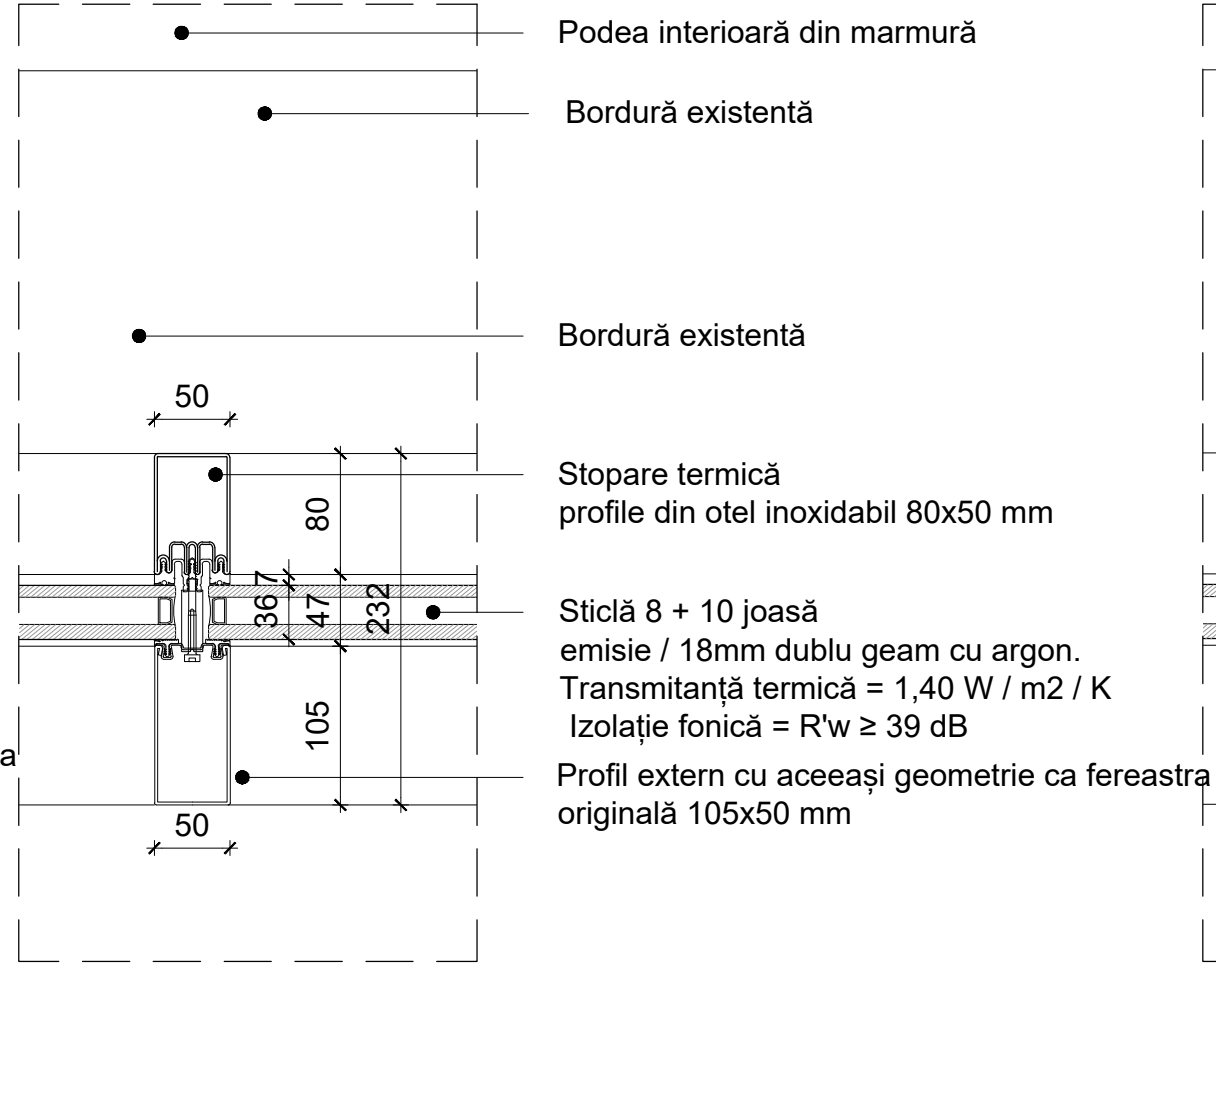



DETALIU 3 - PROFIL DE VITRALIU TIP C
scara 1:5

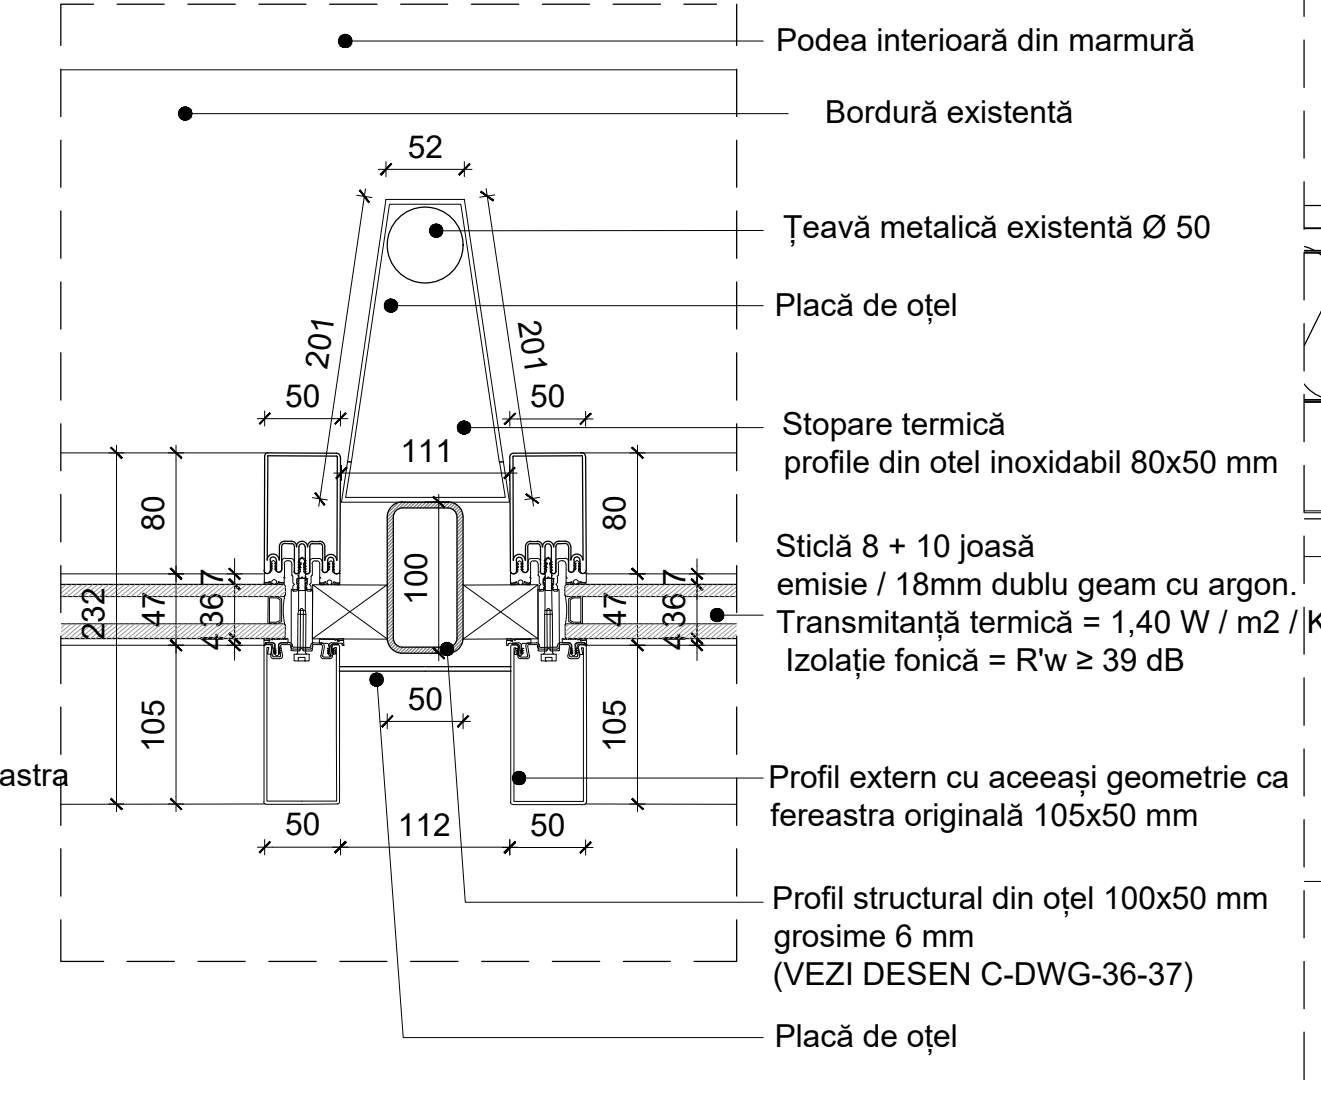

SECȚIUNEA DD
scara 1:5

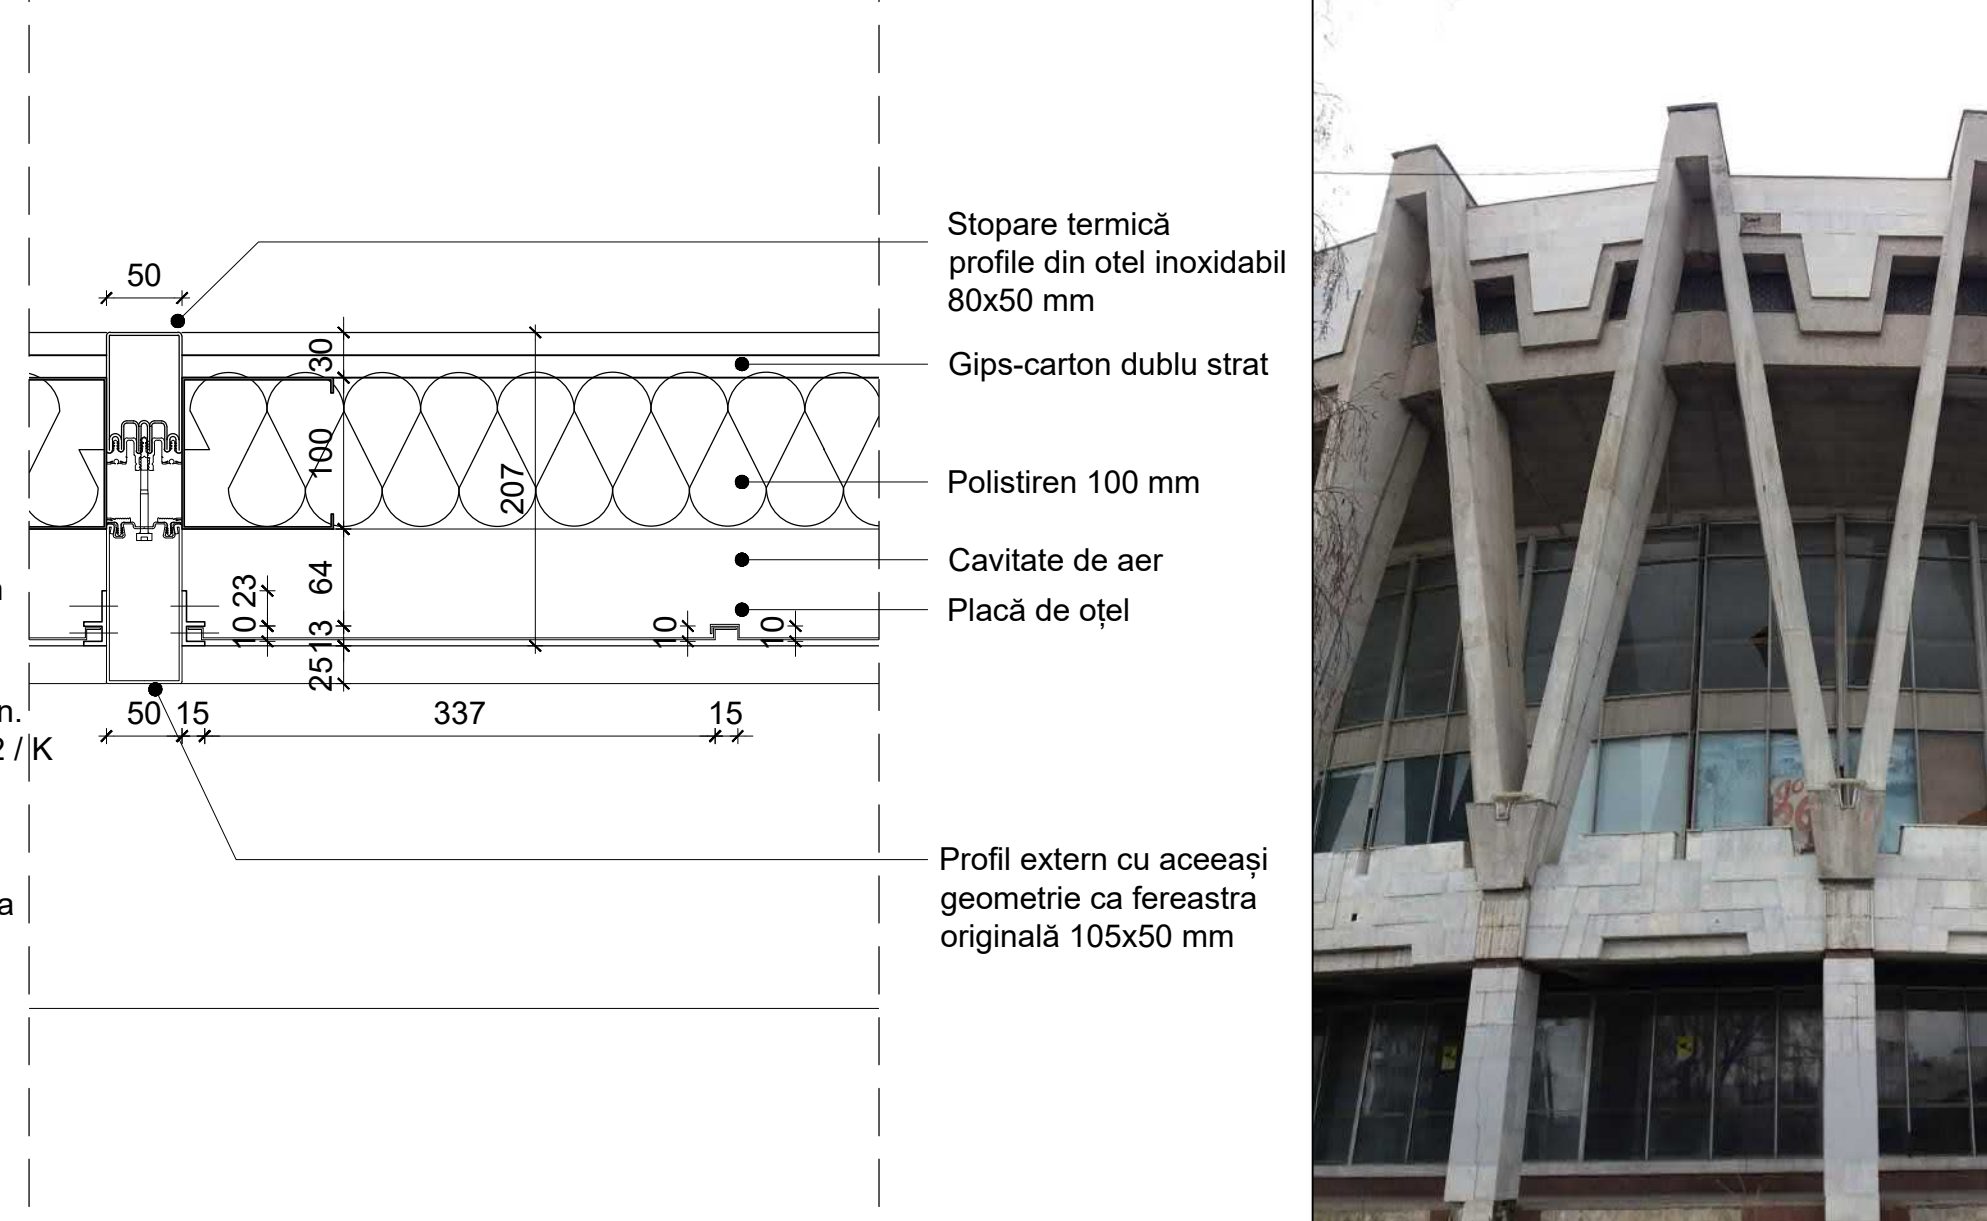

Vitralii existente

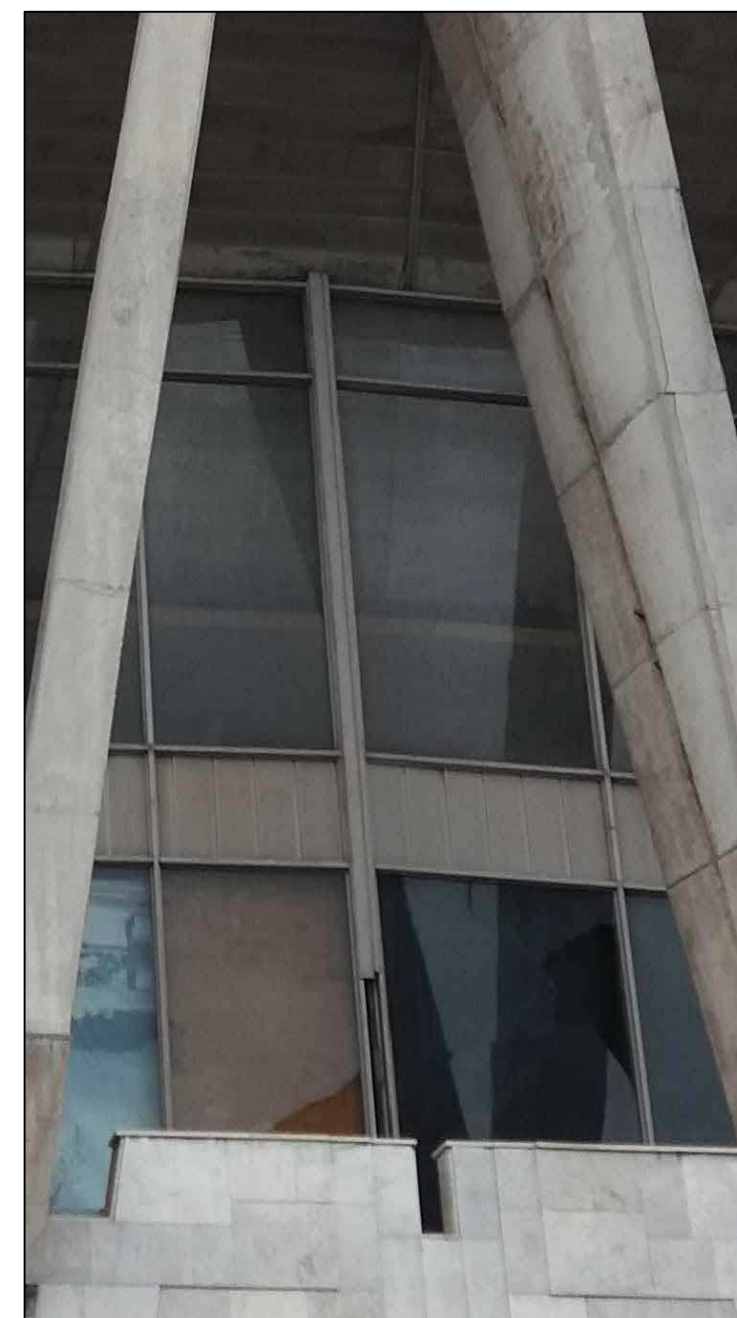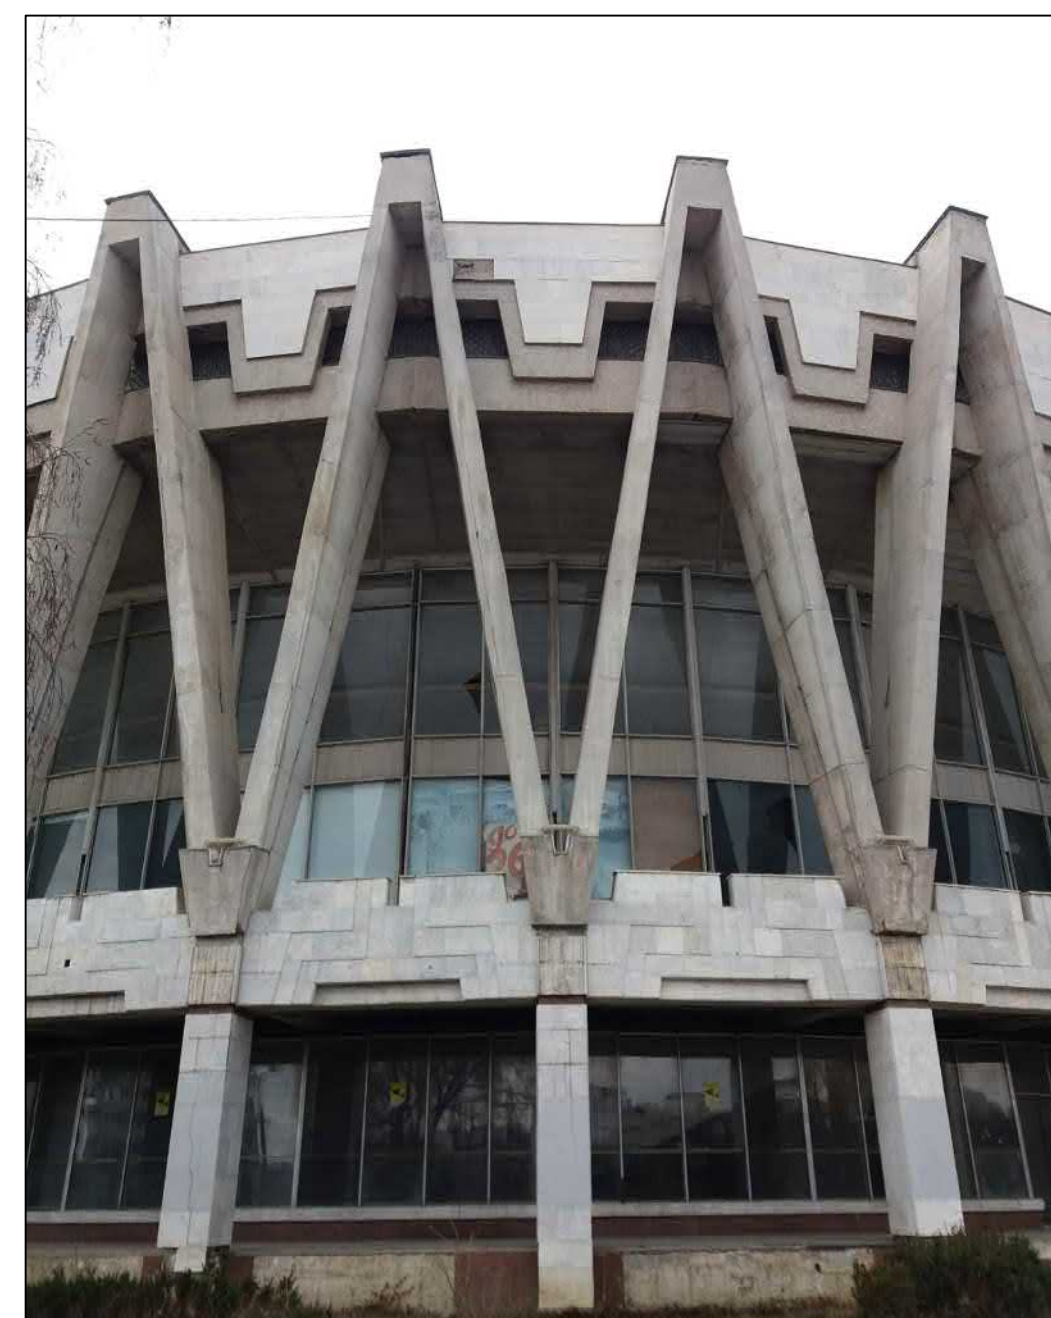

PRAS Tecnica Edilizia S.r.l. JV PARTENER PRINCIPAL Piazza Augusto Imperatore 3 - 00186 Roma - Italia Tel. +39 06 68736374 - Fax +39 06 6872236 pras@pras.it	Ing. MASSIMO CALDA	INGENER STRUCTURAL
	Ing. PIERPAOLO OMOCIO SALÈ	ING. MECANIC. ELECTRIC. SANITAR
	Ing. VICTOR ROTUNDU	COORDONATOR DE PROJECT
	Ing. FRANCESCO FORNAINI	INGENER STRUCTURAL
	Ing. MARIO SEMPRONI	ING. MECANIC. ELECTRIC. SANITAR

ALESSANDRO TRALDI ARCHITETTO JV PARTENER Via Azotza Naviglio Pavese 52 - 20143 Milano - Italia Tel. +39 02 89501958 - Fax +39 02 8460944 at@traldis.it	ARCHITECT LEADER PROJECT & COORDONARE ARCHITETONICĂ, INTEGRARE ÎNȚRE DIFERITELE PRESTĂRI SPECIALE
SARA TESSARI	RESPONSABILE DE PROIECT ARCHITETUIBIL DESIGNIST

Arh. ENZO PINCI
CONSULTANT

Ing. SILVANO COVA
CONSULTANT











MÜLLER-BBM
Ing. JÜRGEN REINHOLD

Arh. SERGHEI CARPOVICI
CONSULTANT
Inventi street, 3, Chisinau - Moldova
Tel. + 373 68335878
sergheicarpoVICI@gmail.com

Investor/Implementator

Sc.	Dim.	Rev.	REPARAȚIA CAPITALĂ A BLOCULUI "A" AL CIRCULUI DIN OR. CHIȘINĂUL		
1205	A0	/			
			SA - DWG - 124	Faza	Planșă
			VITRALII	PE	124 161
			MODUL TIPIC RF.09	PRAS TEHNICA EDILITZA I ALESSANDRO TRALDI ARCHITECT JV	
			LA COTA ±0.000 ; +4.350		
Funcț.	Num.	Semn.	Data		
Architect Lucr.	Alessandro Traldi		06/2021		
Architect Supl.	Georgina Ciocanțu		06/2021		









VITRALII - MODUL TIPIC RF.14a LA COTA ±0.000 ;+4.350

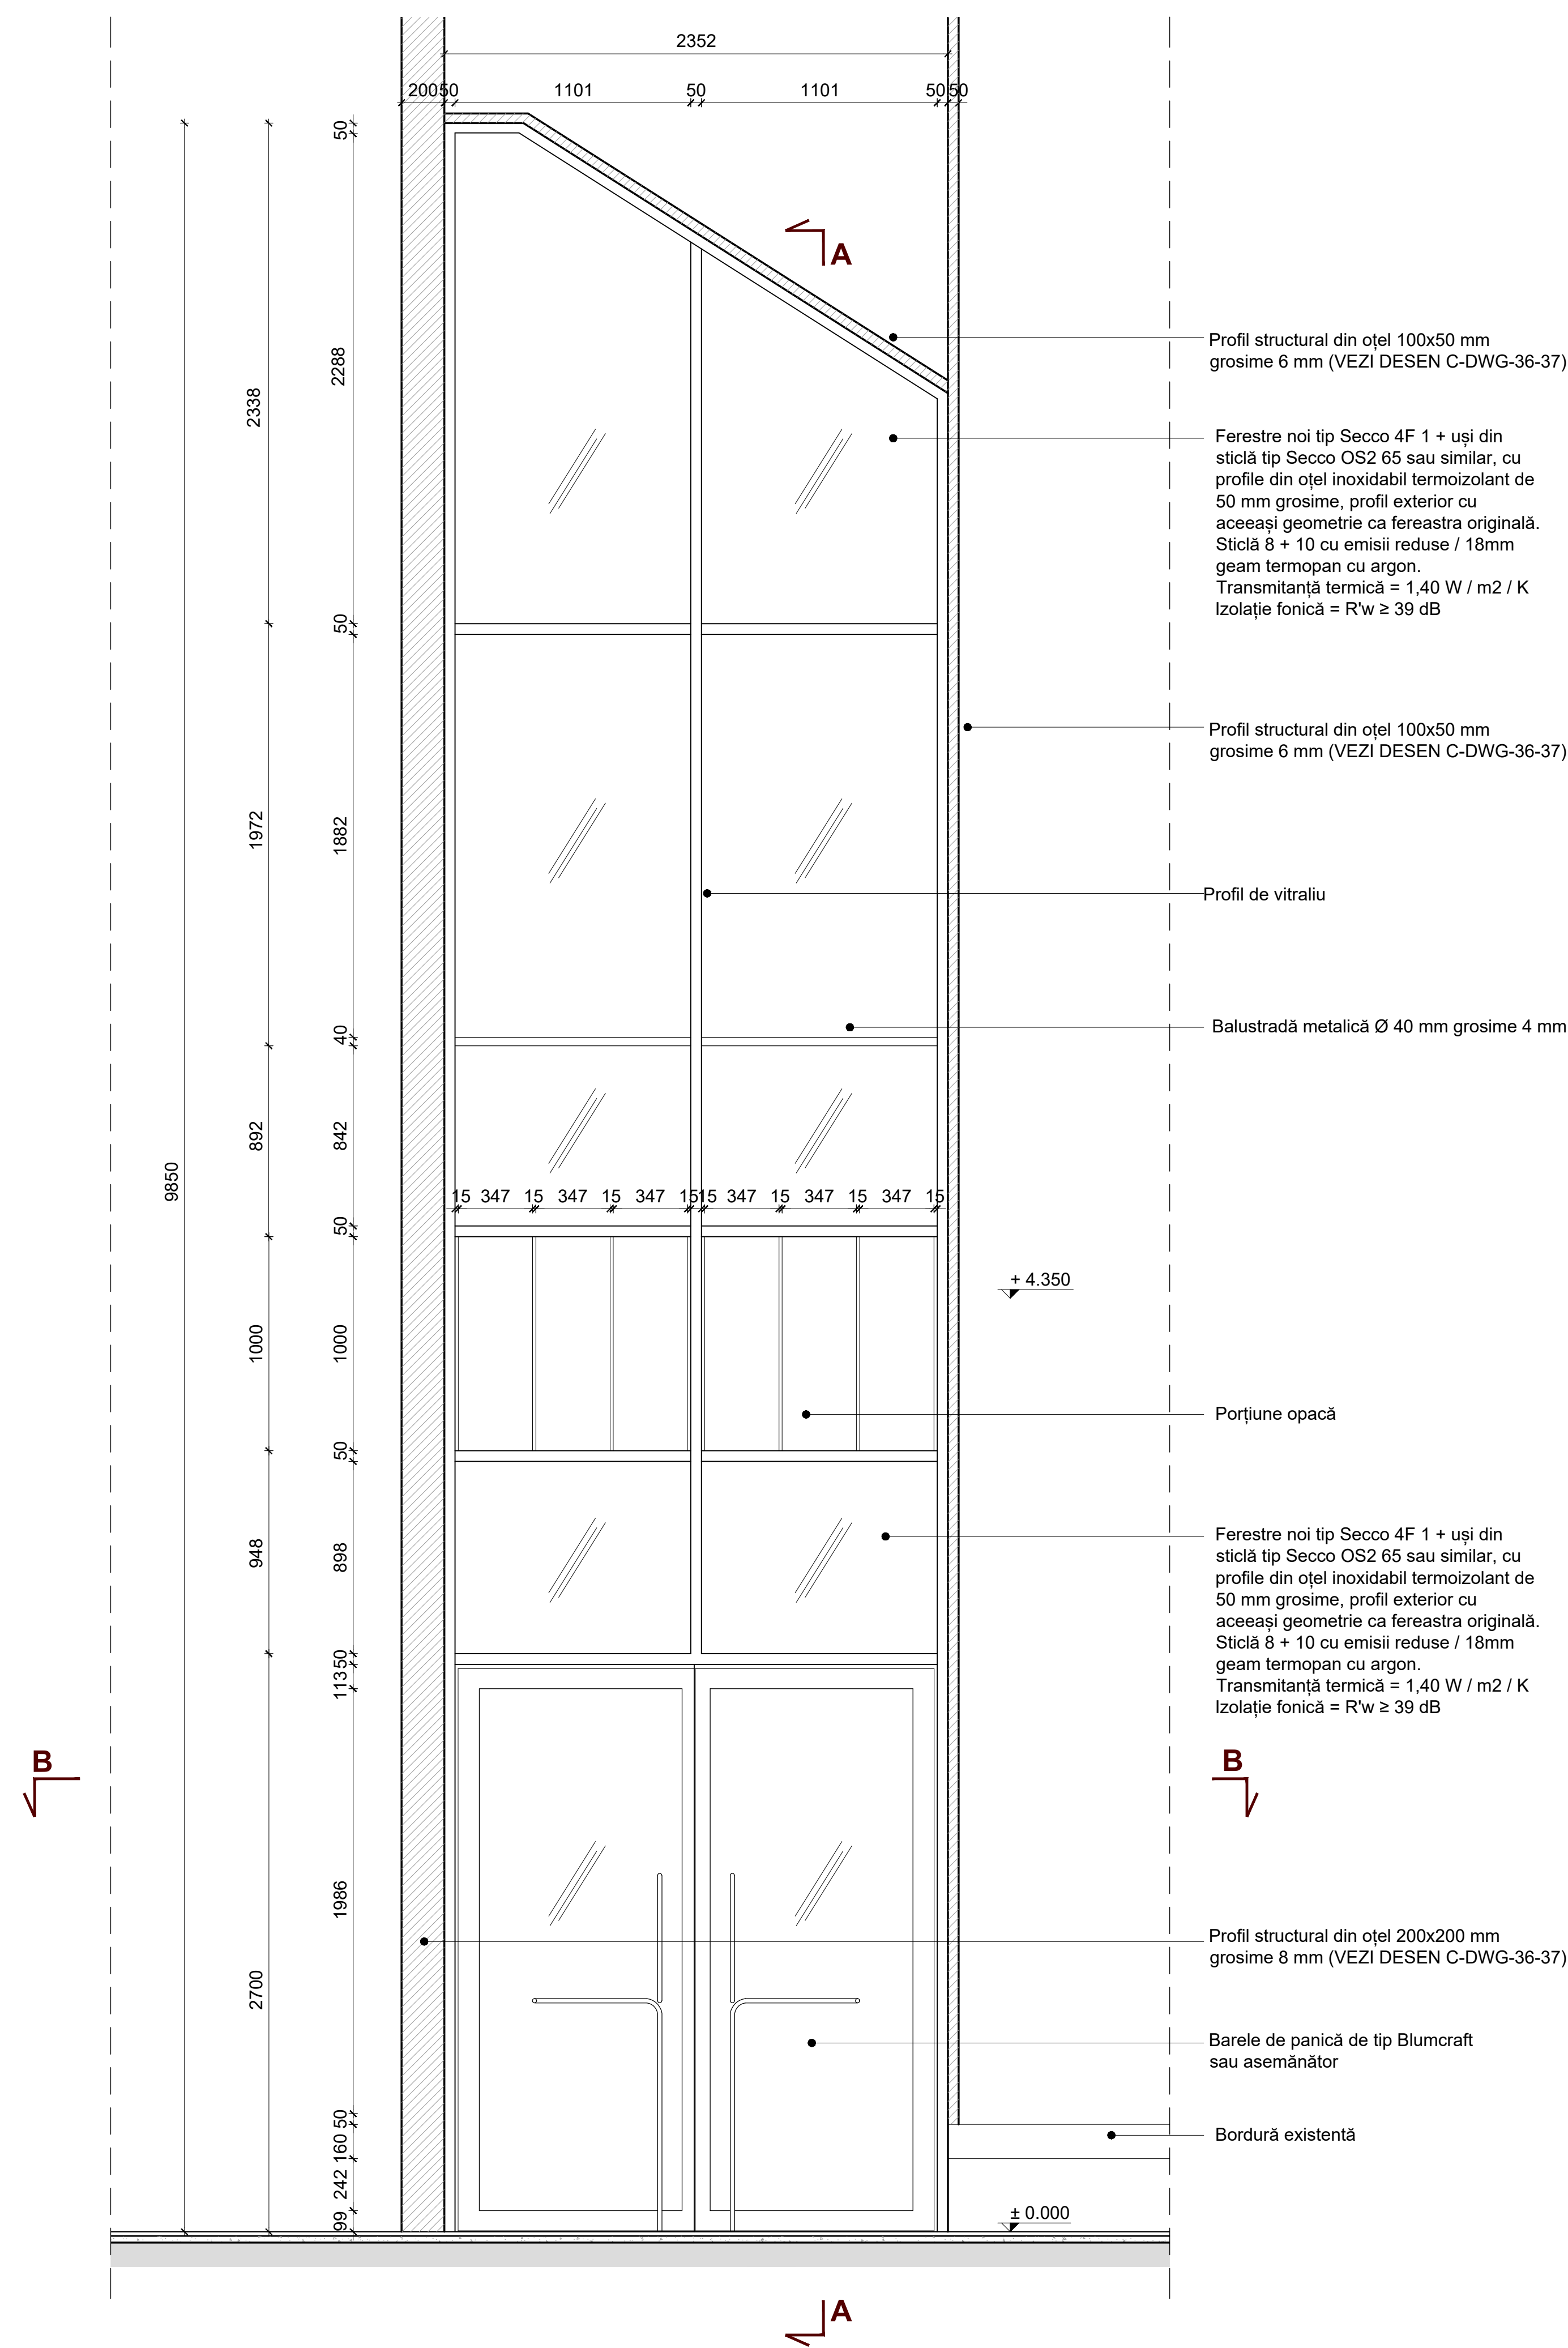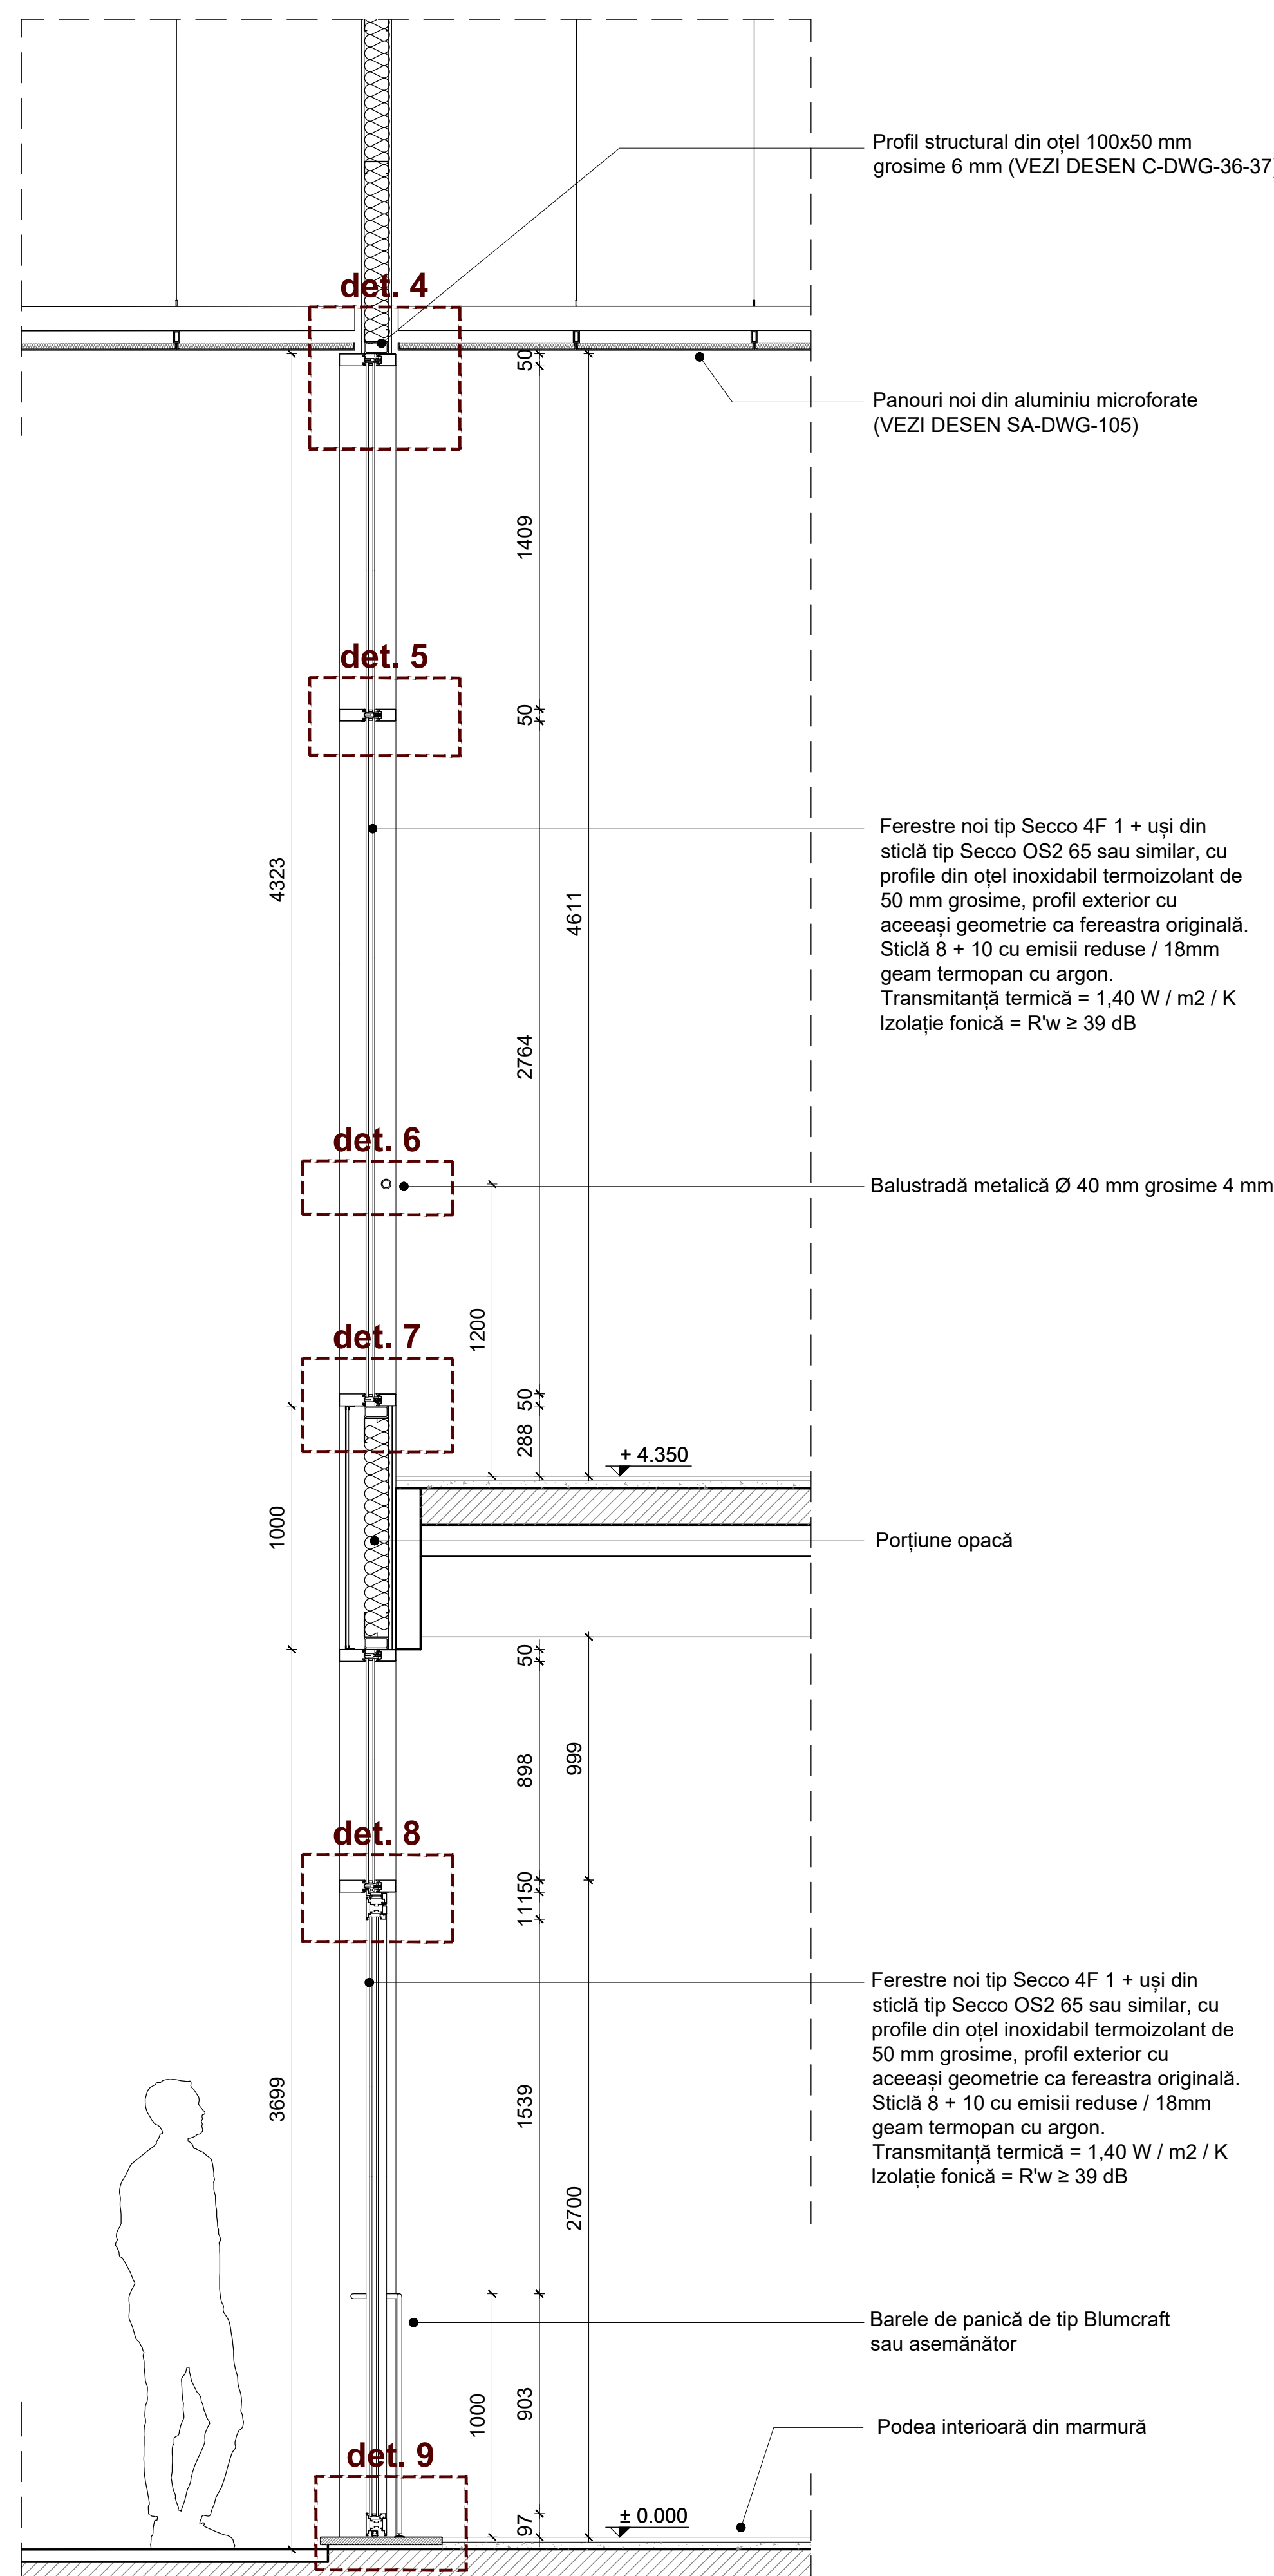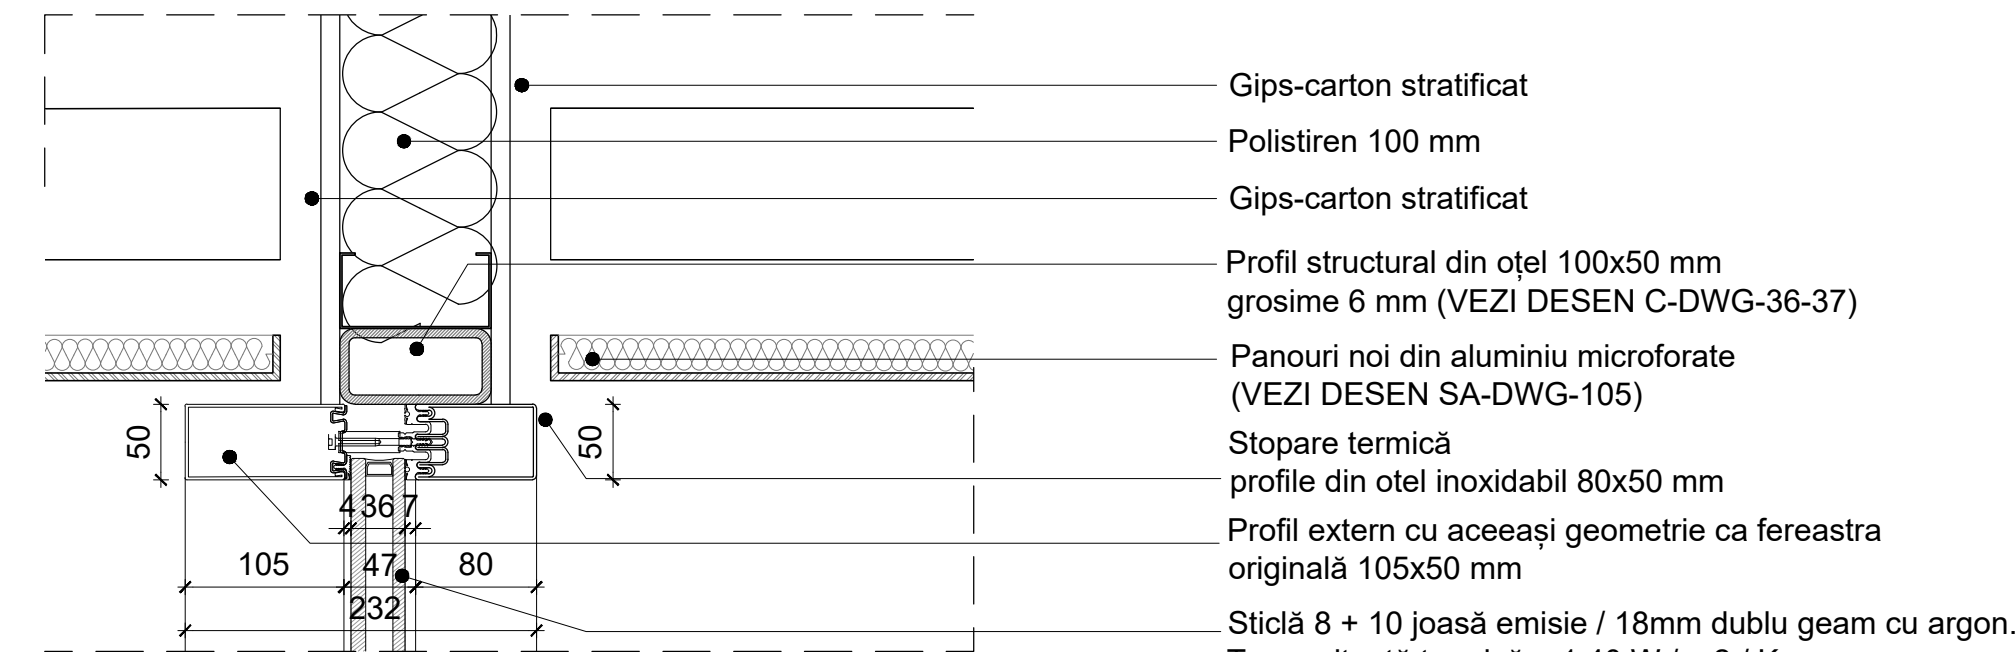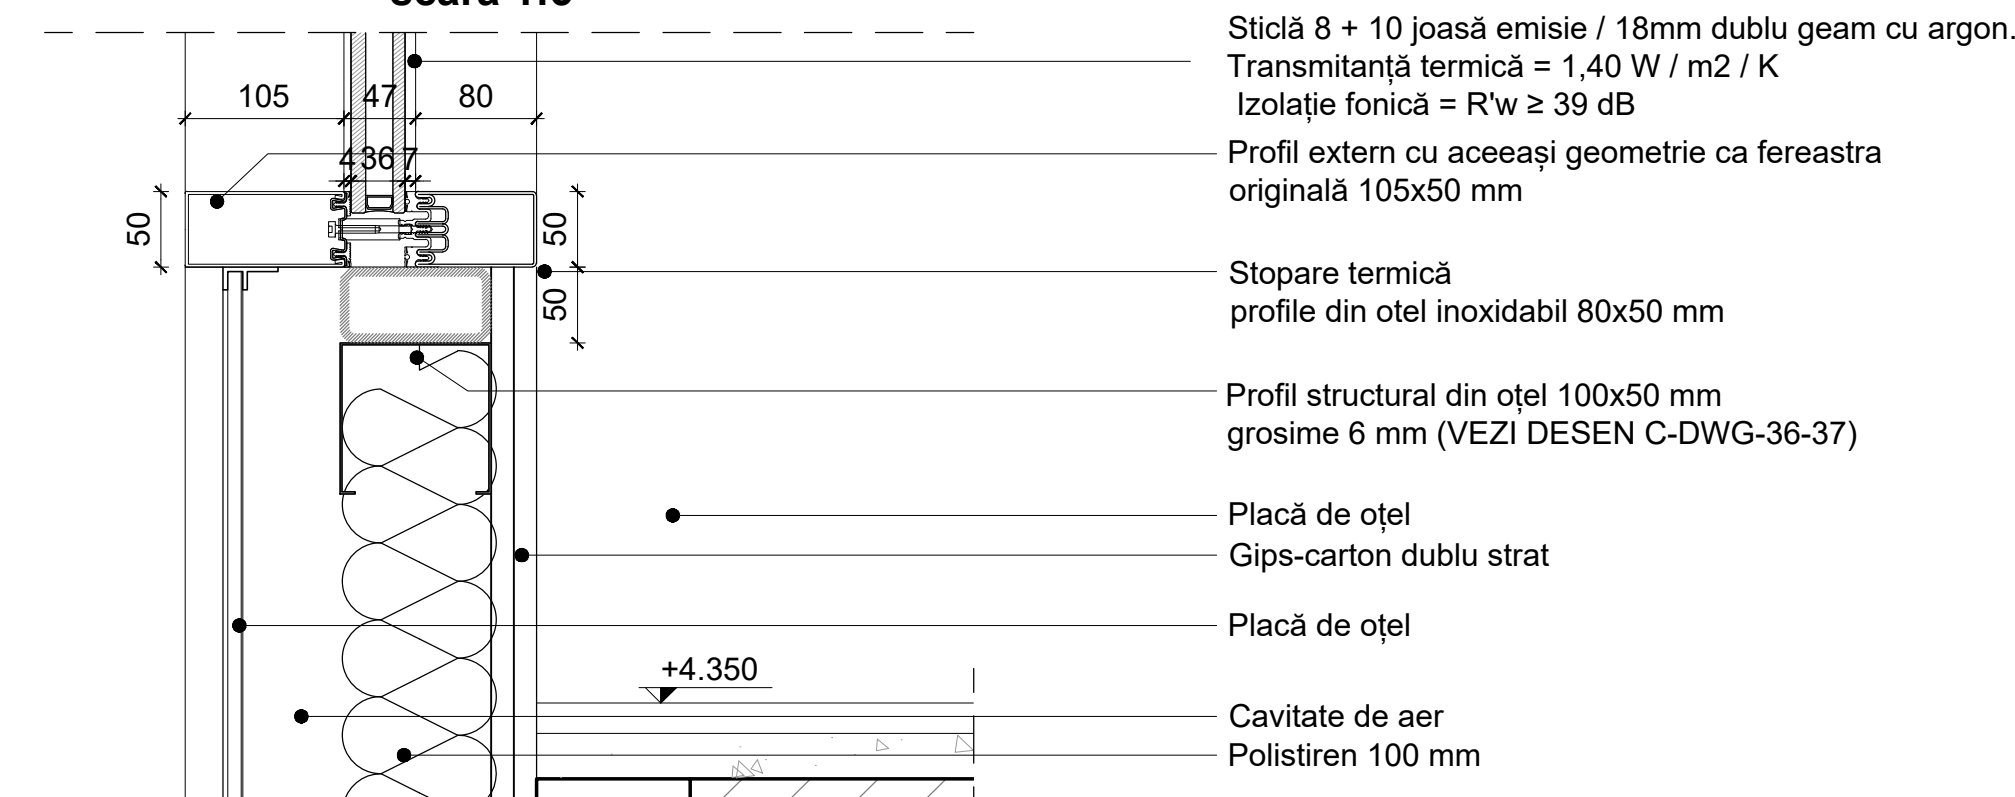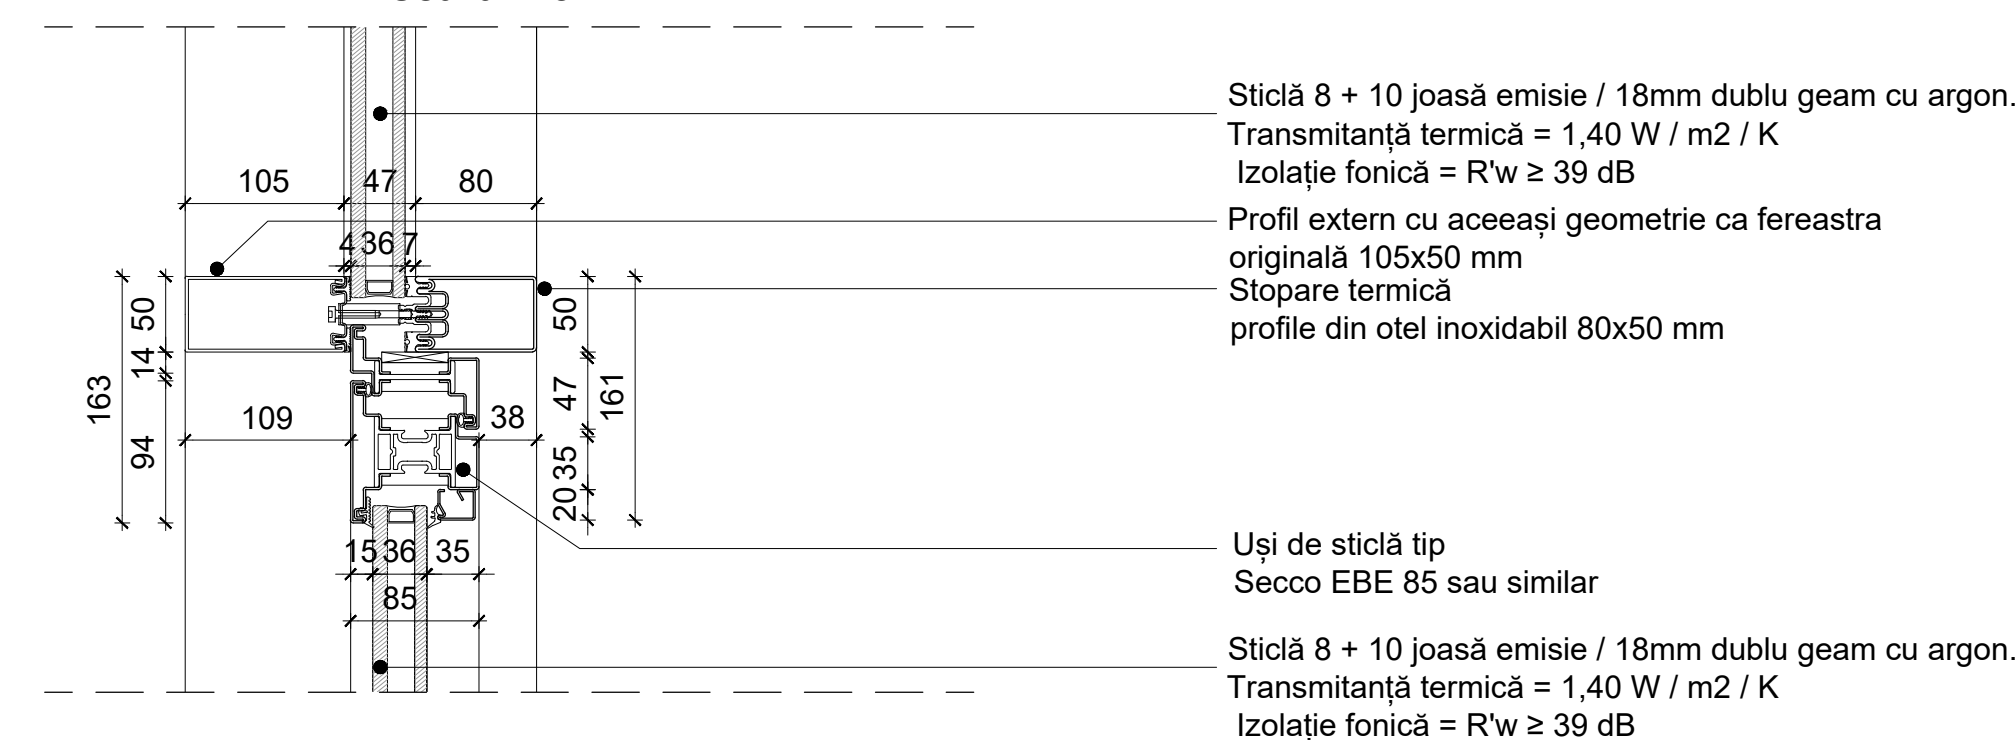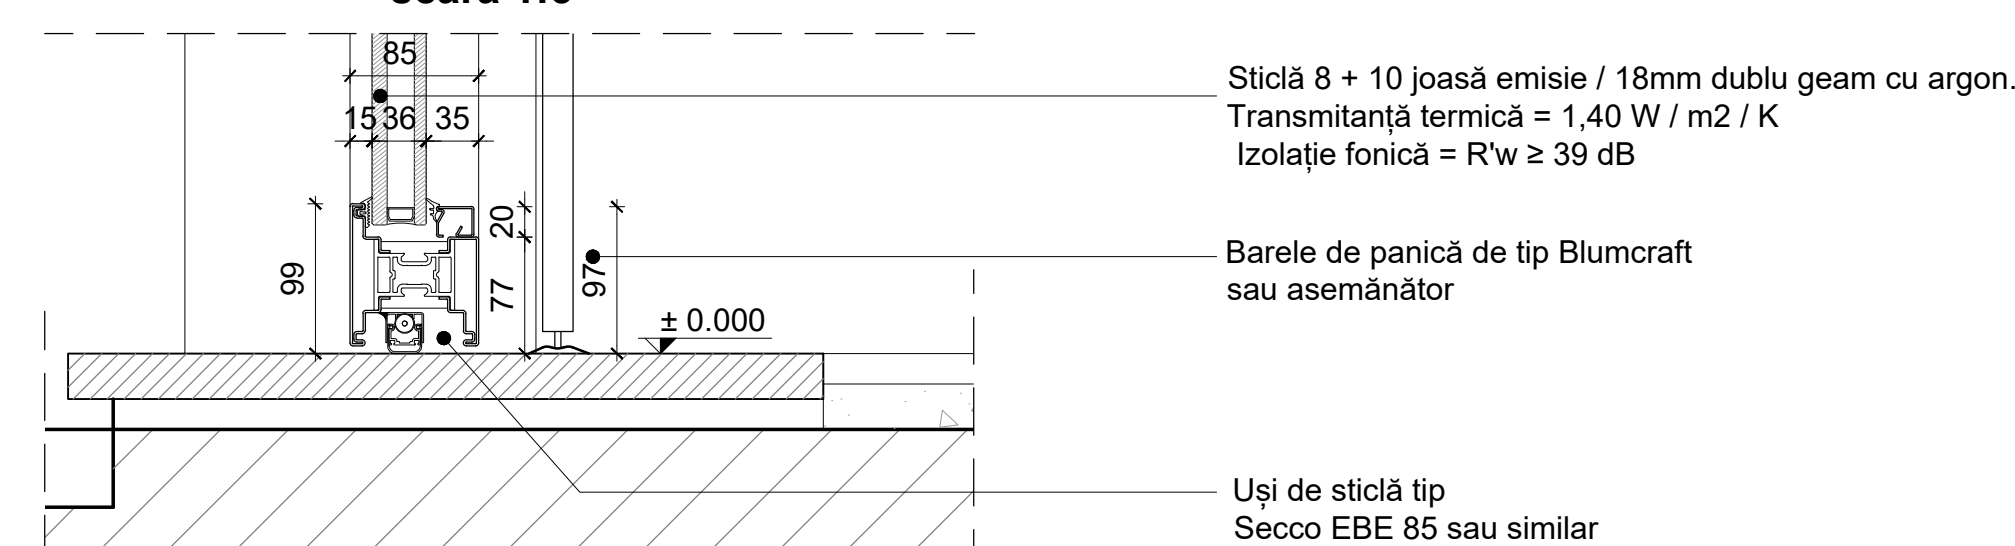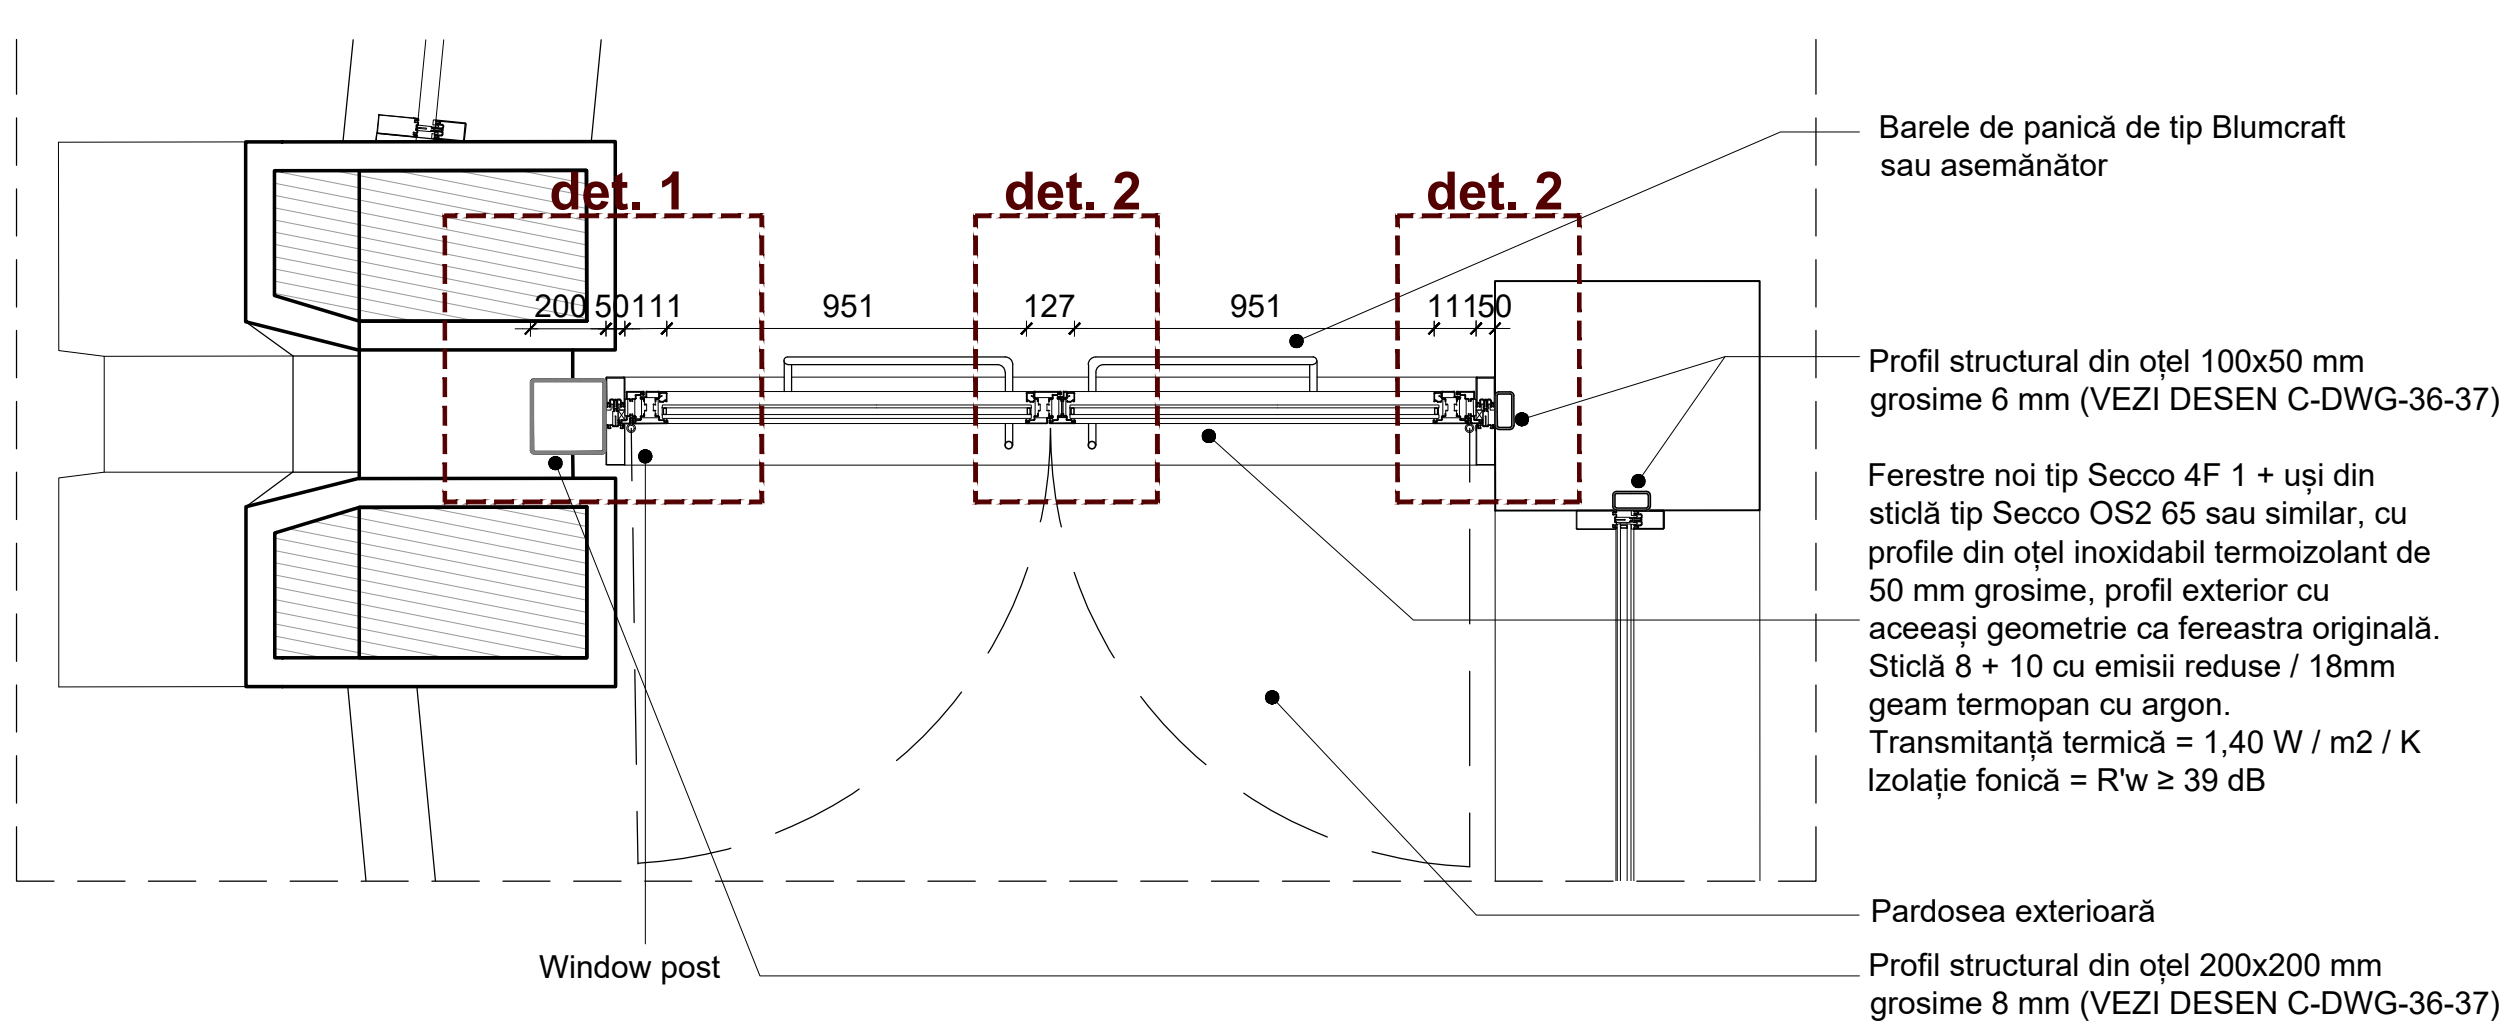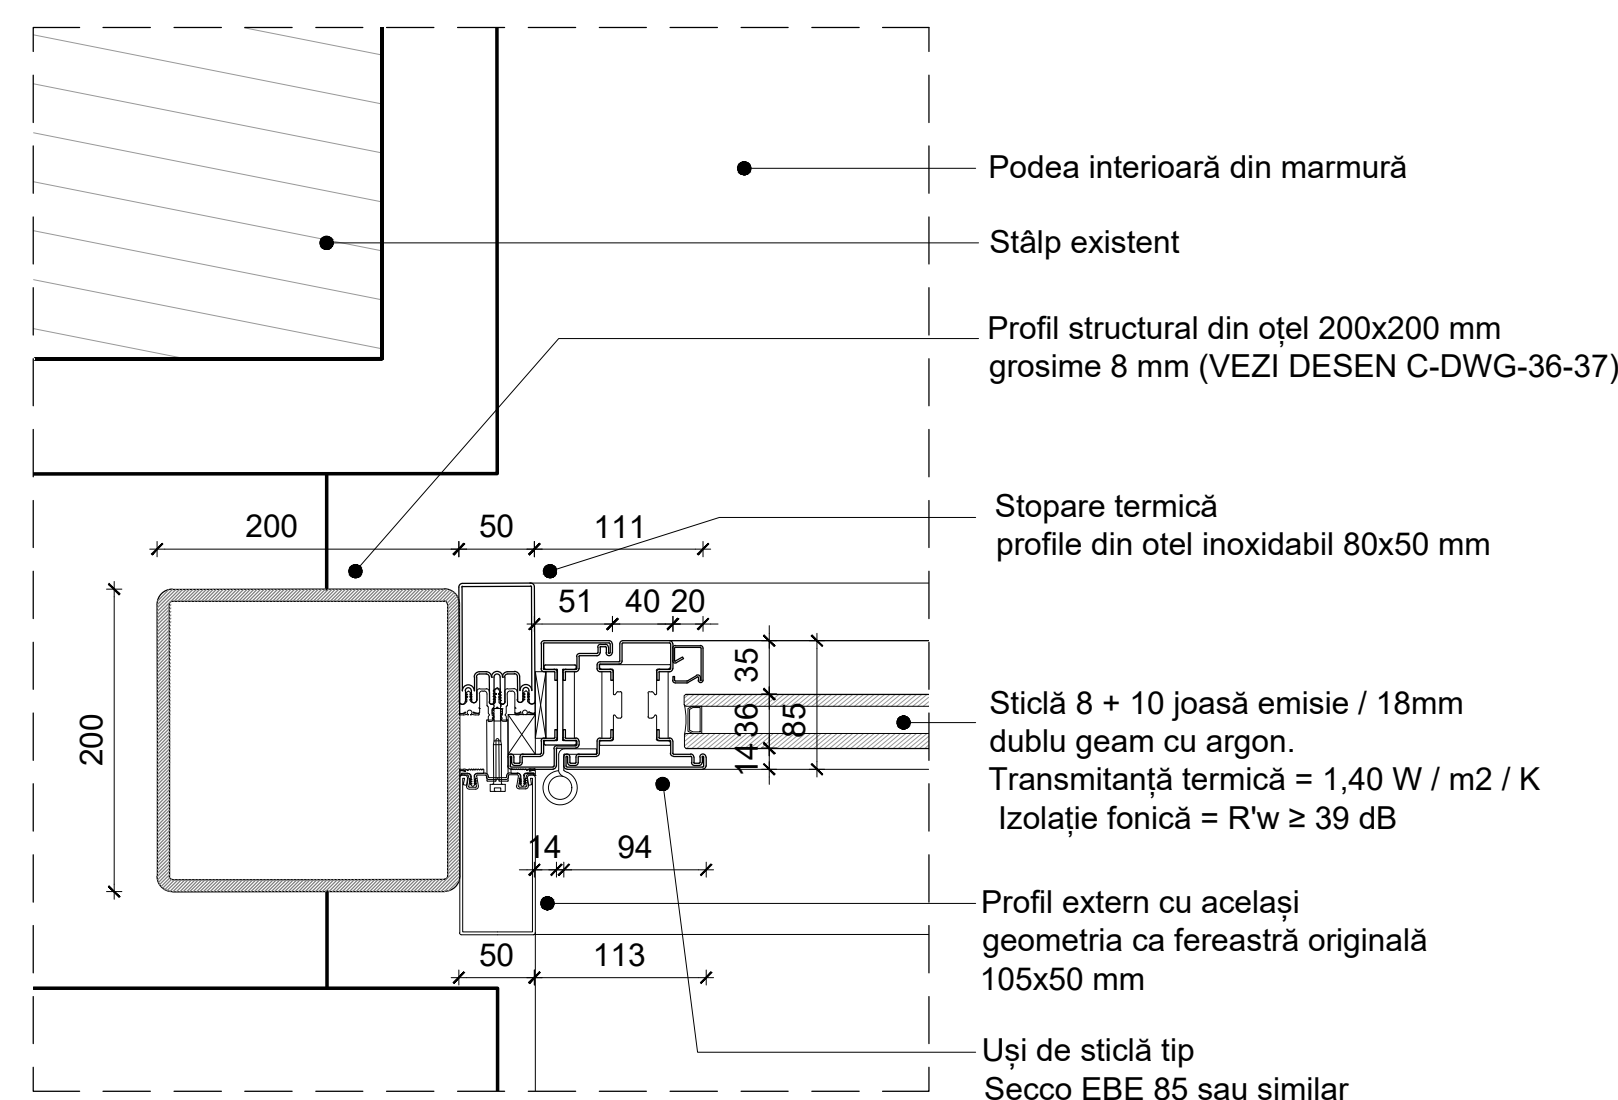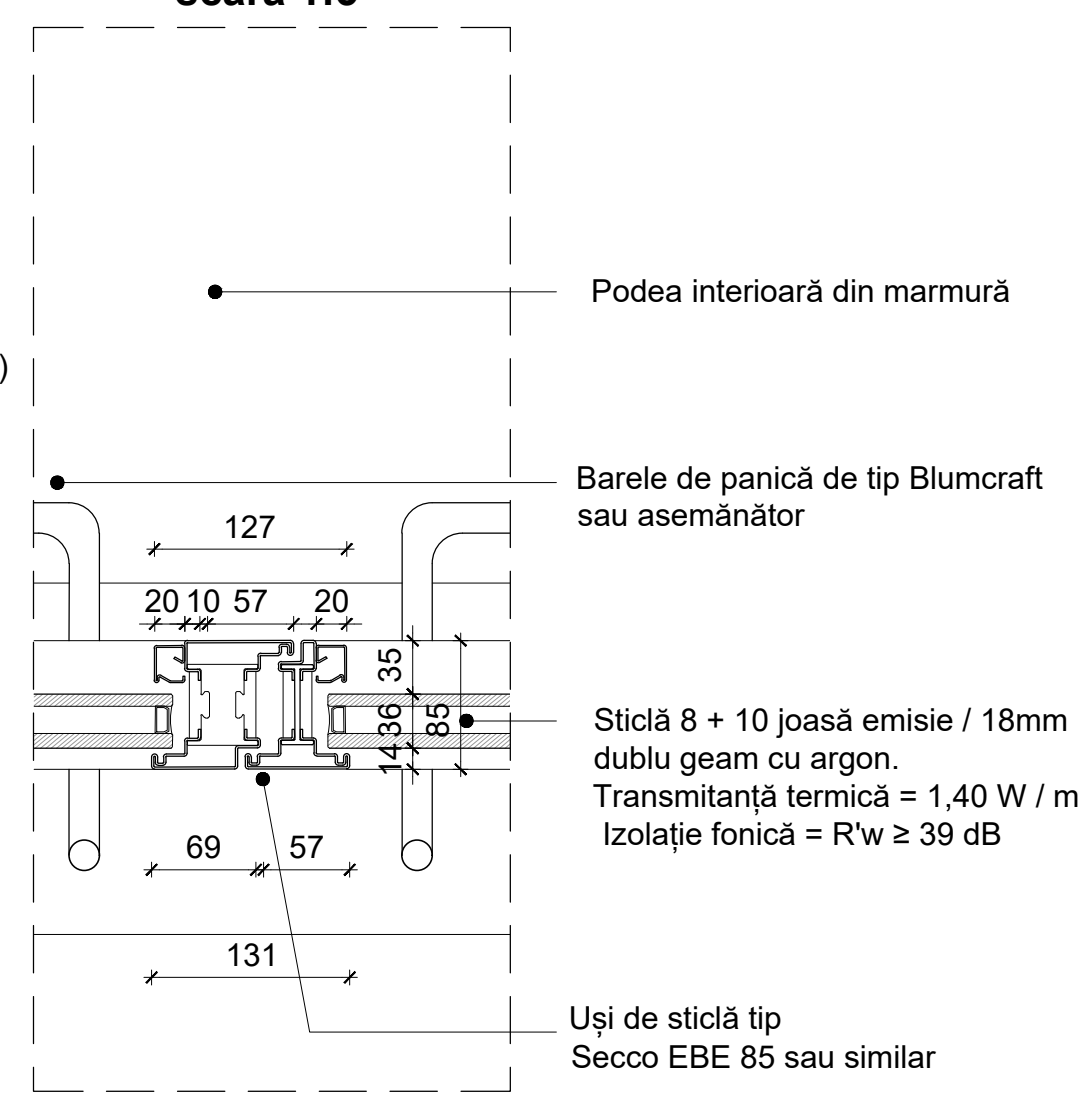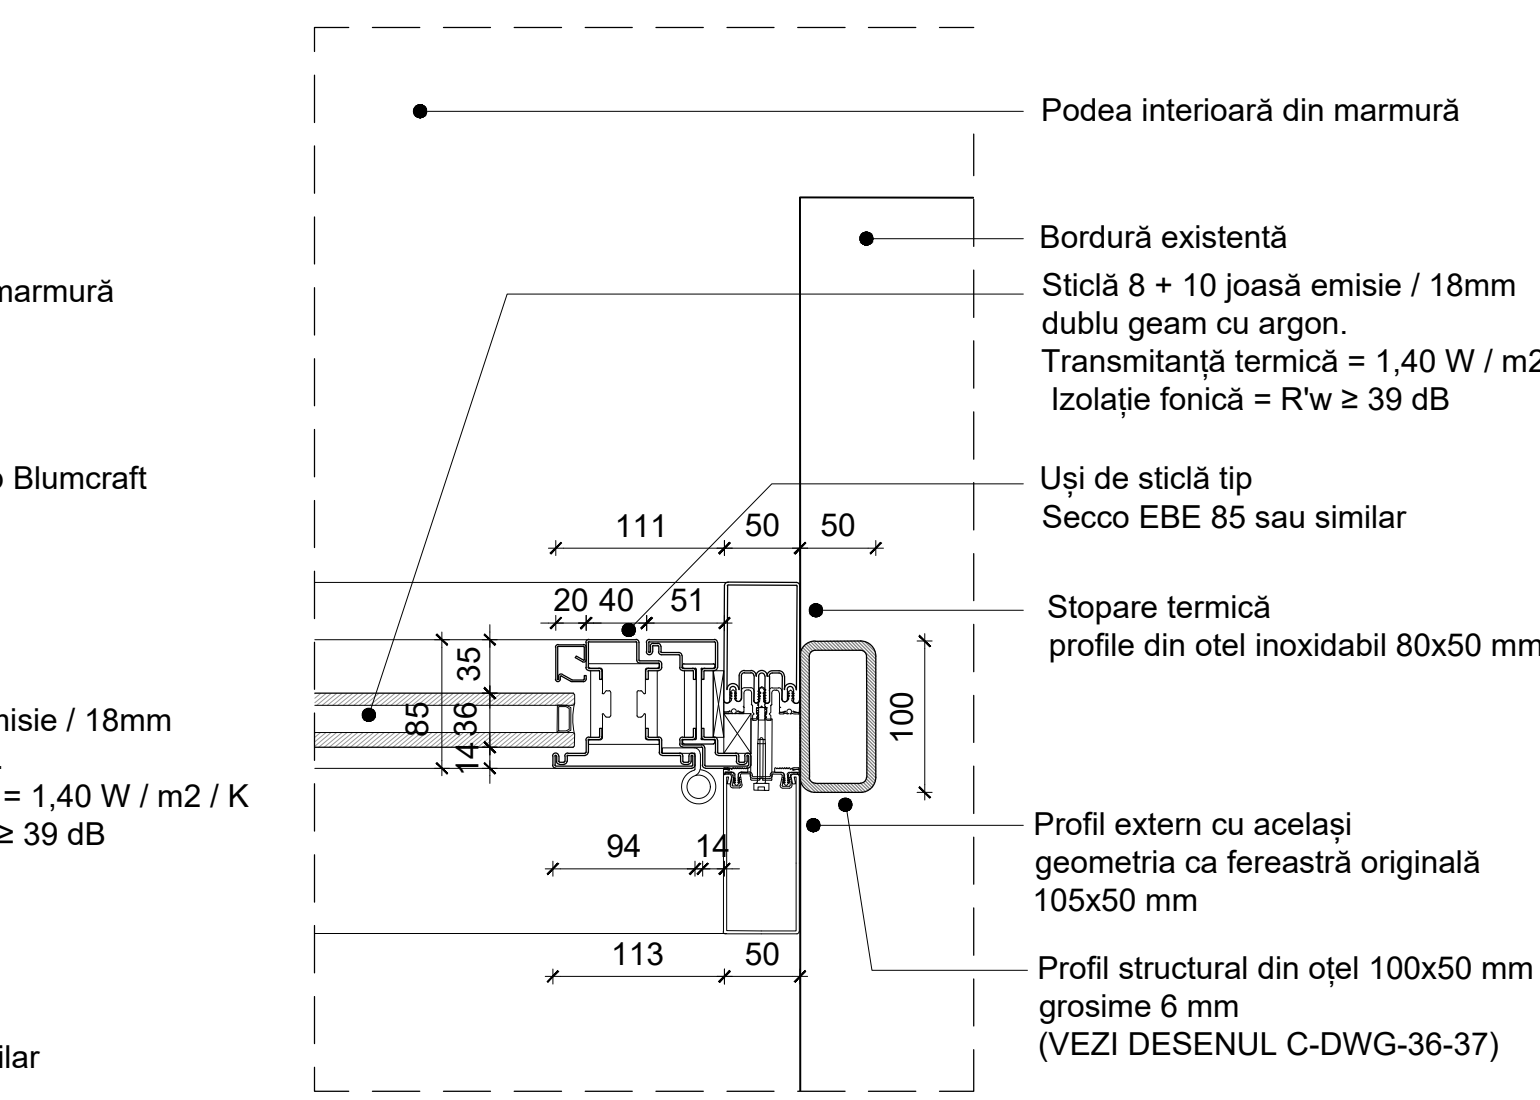MODULE TIPICE FAȚADA EXTERIOARĂ
scara 1:20SECȚIUNEA AA
scara 1:20DETALIU 4
scara 1:5DETALIU 5
scara 1:5DETALIU 6
scara 1:5DETALIU 7
scara 1:5DETALIU 8
scara 1:5DETALIU 9
scara 1:5SECȚIUNEA BB
scara 1:20DETAIL 1 - PROFIL DE VITRALIU
scara 1:5DETALIU 2
scara 1:5DETALIU 3 - PROFIL DE VITRALIU
scara 1:5



PRAS Tehnica Edilizia S.r.l.				Ing. MASSIMO CALDA	INGENER STRUTURAL
Ing. PARTENER PRINCIPAL				Ing. PIERLUIGI OMODED SALE	ING. MECANIC, ELECTRIC, SANITAR
Piazzetta Augusto Imperatore 3 - 00186 Roma - Italia				Ing. VICTOR ROTUNDO	COORDONATOR DE PROIECT
Tel. +39 06 86070374 - Fax +39 06 8460044				Ing. FRANCESCO FORNANI	INGENER STRUTURAL
prasi@prasi.it				Ing. MARIO SEMPRONI	ING. MECANIC, ELECTRIC, SANITAR
ALESSANDRO TRALDI ARCHITETTO				ARCHITECT LIBER	
Via Abate Naviglio Pavese 52 - 20143 Milano - Italia				PROIECT ȘI COORDONARE ARHITECTONICĂ, INTEGRARE ÎNTR- OFERTELE PREȘTĂRI SPECIALE	
Tel. +39 02 86070374 - Fax +39 02 8460044				SARA TESSARI	RESPONSABIL DE PROIECT ȘI ARCHITECT PISAGIST
Arh. ENZO PINCI				ARCHITECT DE CONSERVARE	
Ing. SILVANO COVA				INGENER ECHIPAMENTE PENTRU ETAPĂ	
MÜLLER-BBM				INGENER ACUSTIC	
Ing. JÜRGEN REINHOLD					
Arh. SERGHEI CARPOVICI				PARTENER LOCAL	
CONSULTANT					
Investitor/Implementator					
REPARAȚIA CAPITALĂ A BLOCULUI "A" AL CIRCULUI DIN OR. CHIȘINĂU					
SA - DWG - 126				Faza	Planșă
VITRALII				PE	126
MODUL TIPIC RF.14a					161
LA COTA ±0.000 ;+4.350					
PRAS TEHNICA EDILIZIA & ALESSANDRO TRALDI ARCHITETTO					


Caracteristicile geometrice și dimensionale ale structurilor arhitecturale, prezentate în documentația de proiect au fost preluate din elaborările grafice efectuate de către "Intexnaucsa". Acestea descriu starea reală a clădirii și totodată constituie documentația contractuală pentru elaborarea proiectului de execuție. Acolo unde a fost posibil măsurările au fost actualizate prin verificări la fața locului. Înainte și în timpul executării lucrărilor de reabilitare, se recomandă verificarea suplimentară a fața locului de către Antreprenorul desemnat, a deseneilor de execuție cu starea reală a structurilor existente.

VITRALII - MODUL TIPIIC RF.16-17 - LA COTA +4.350

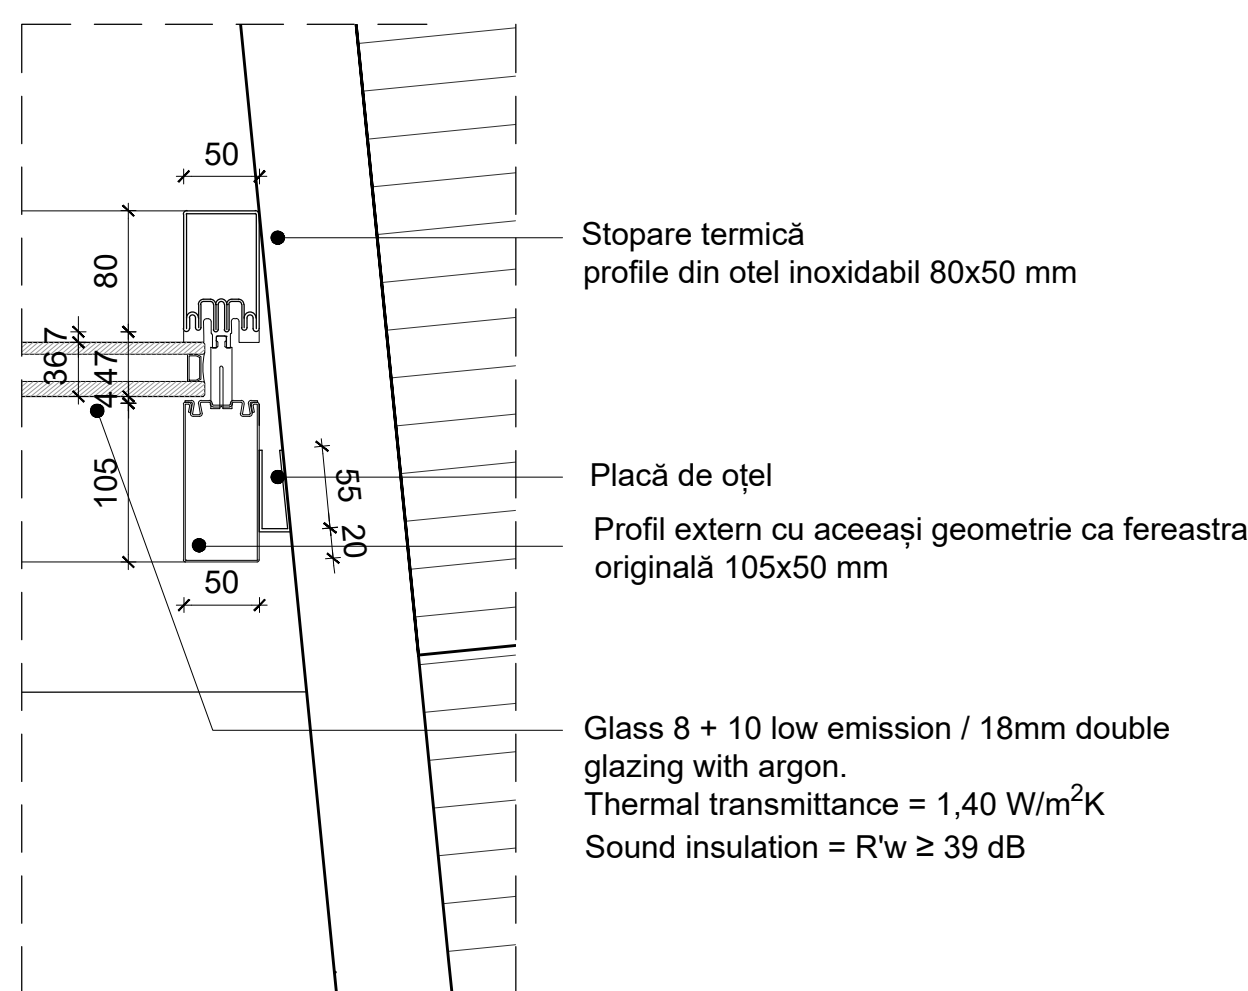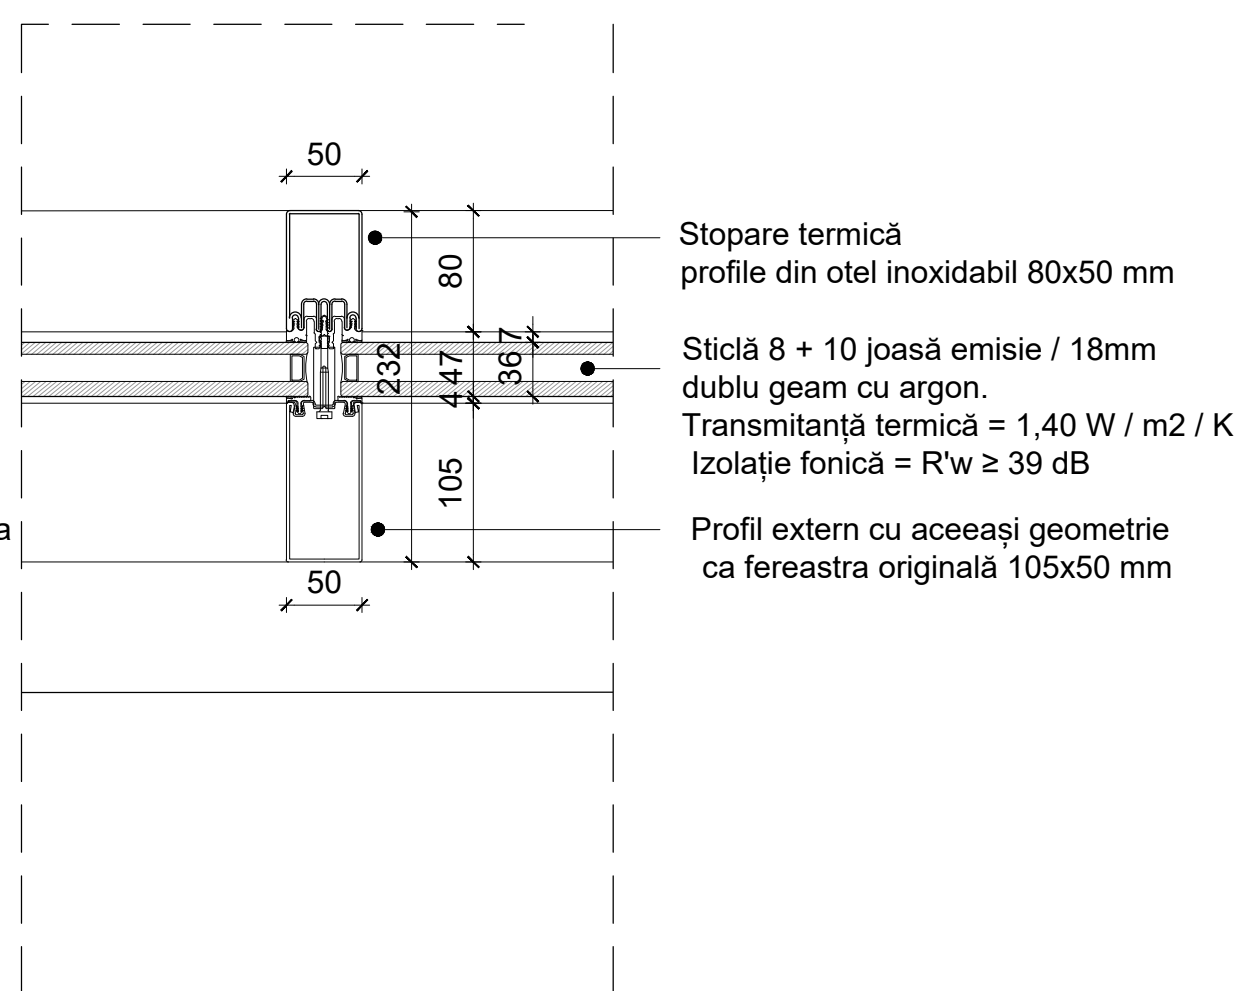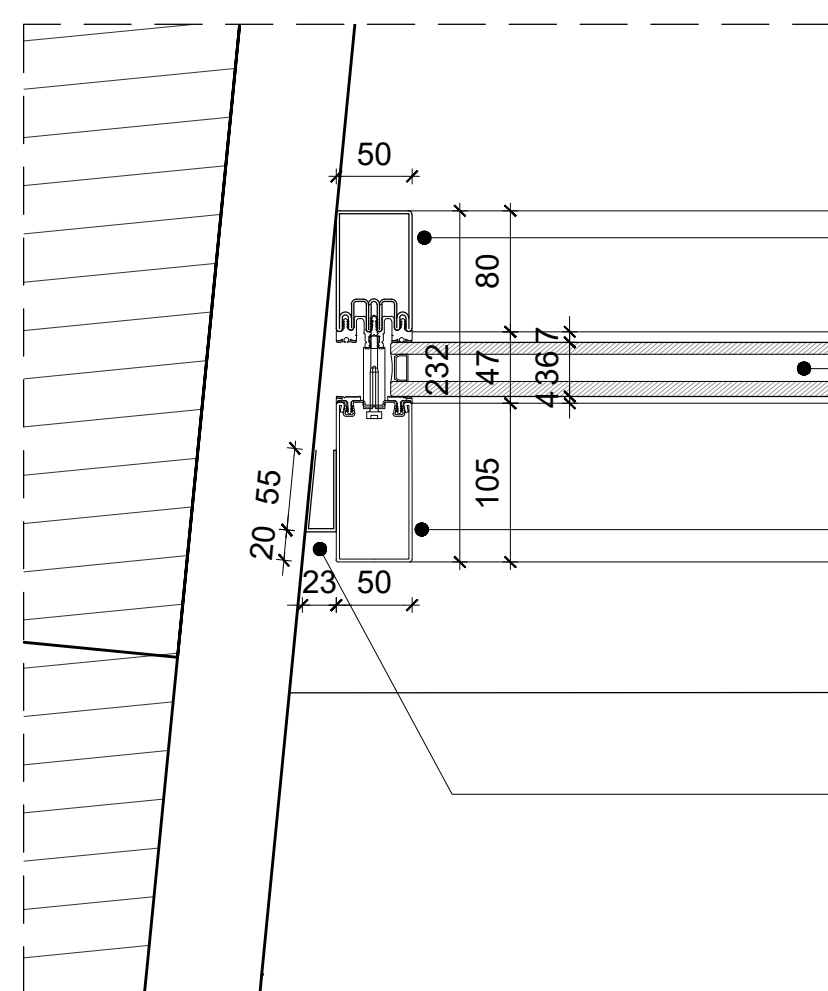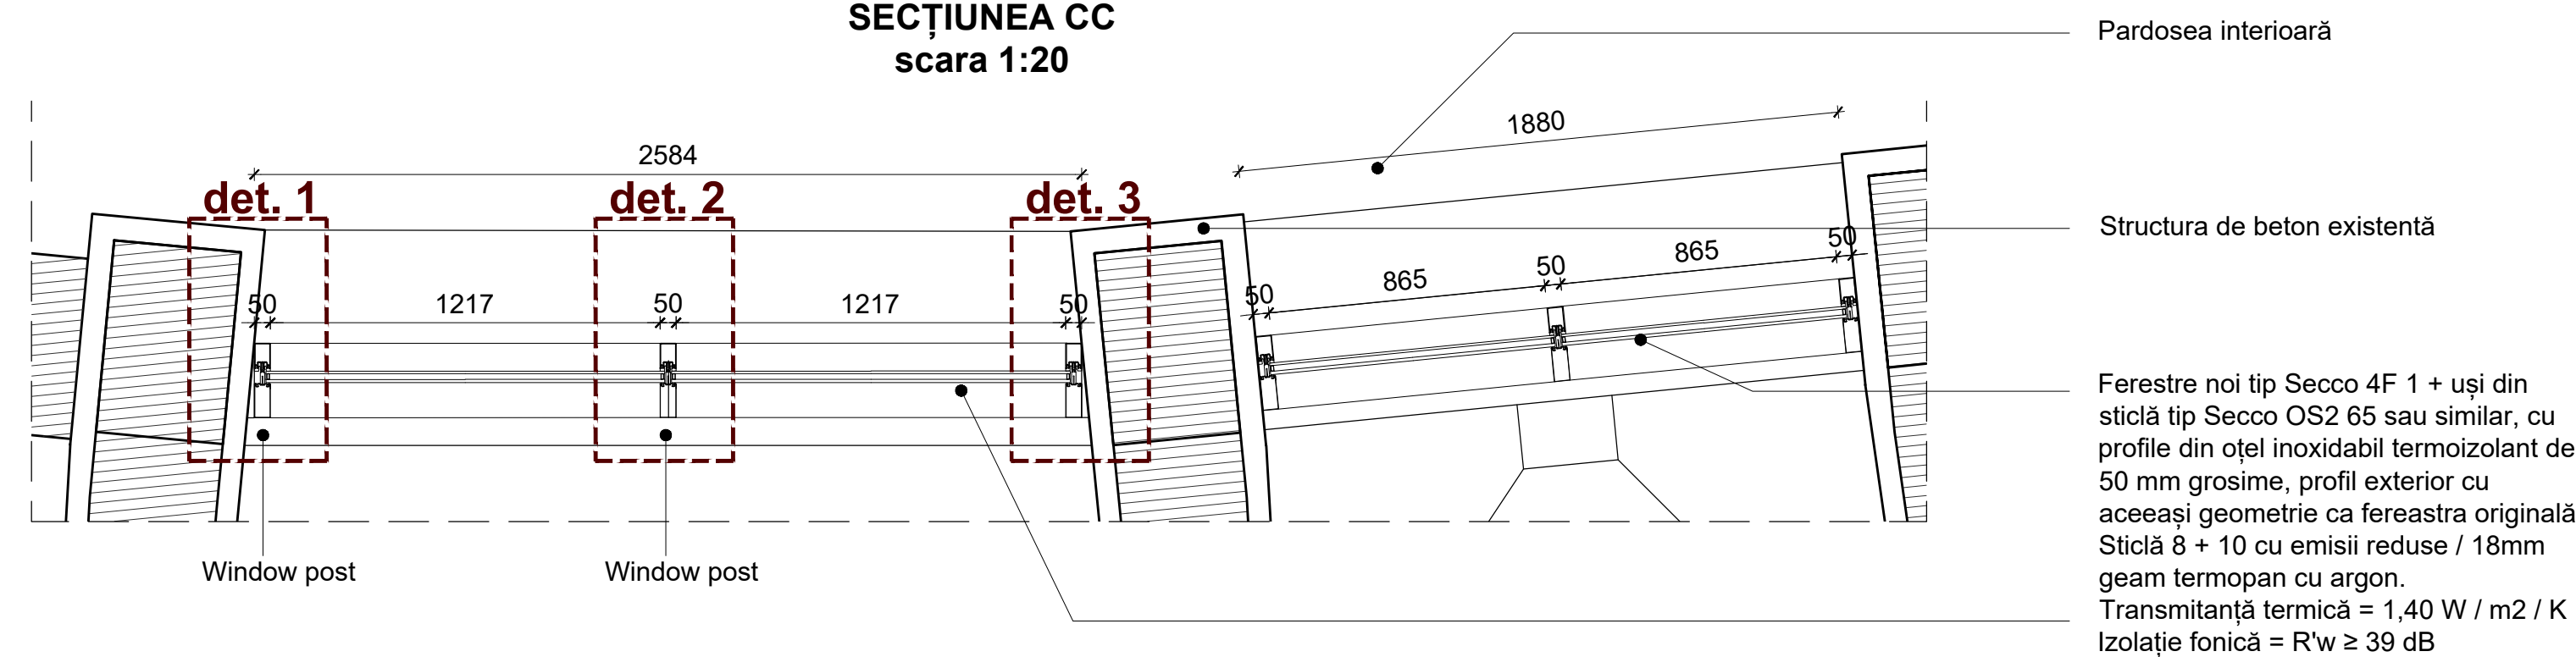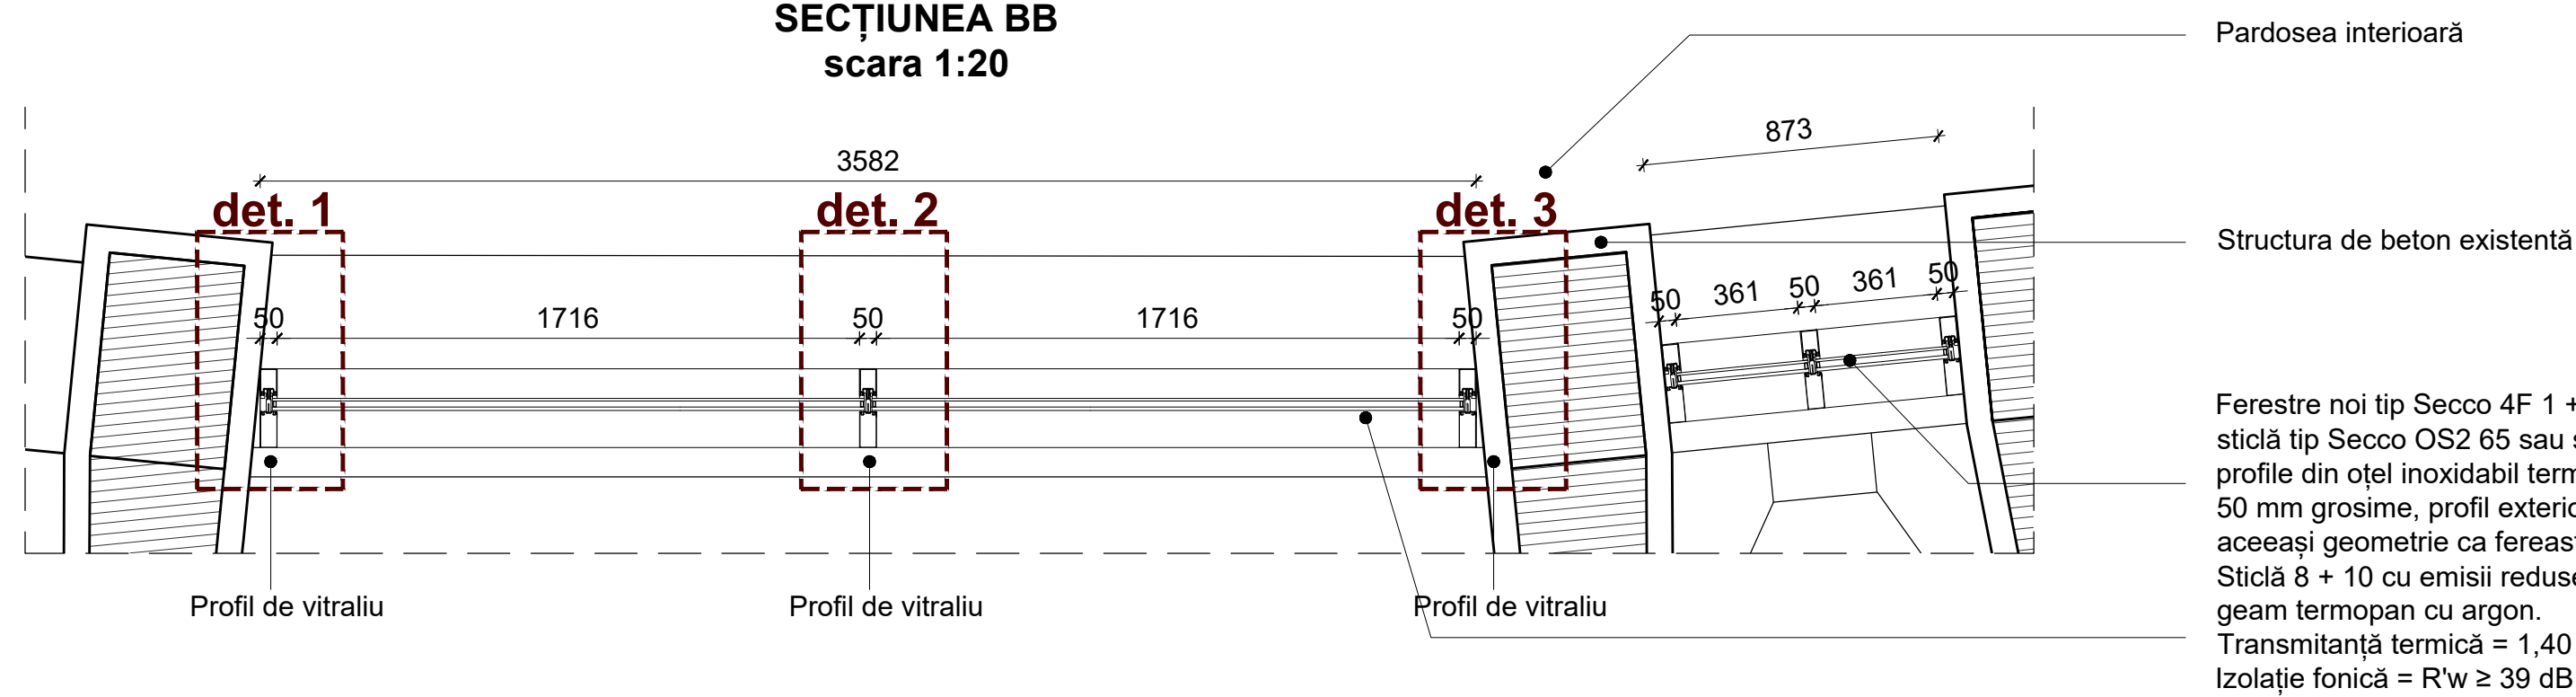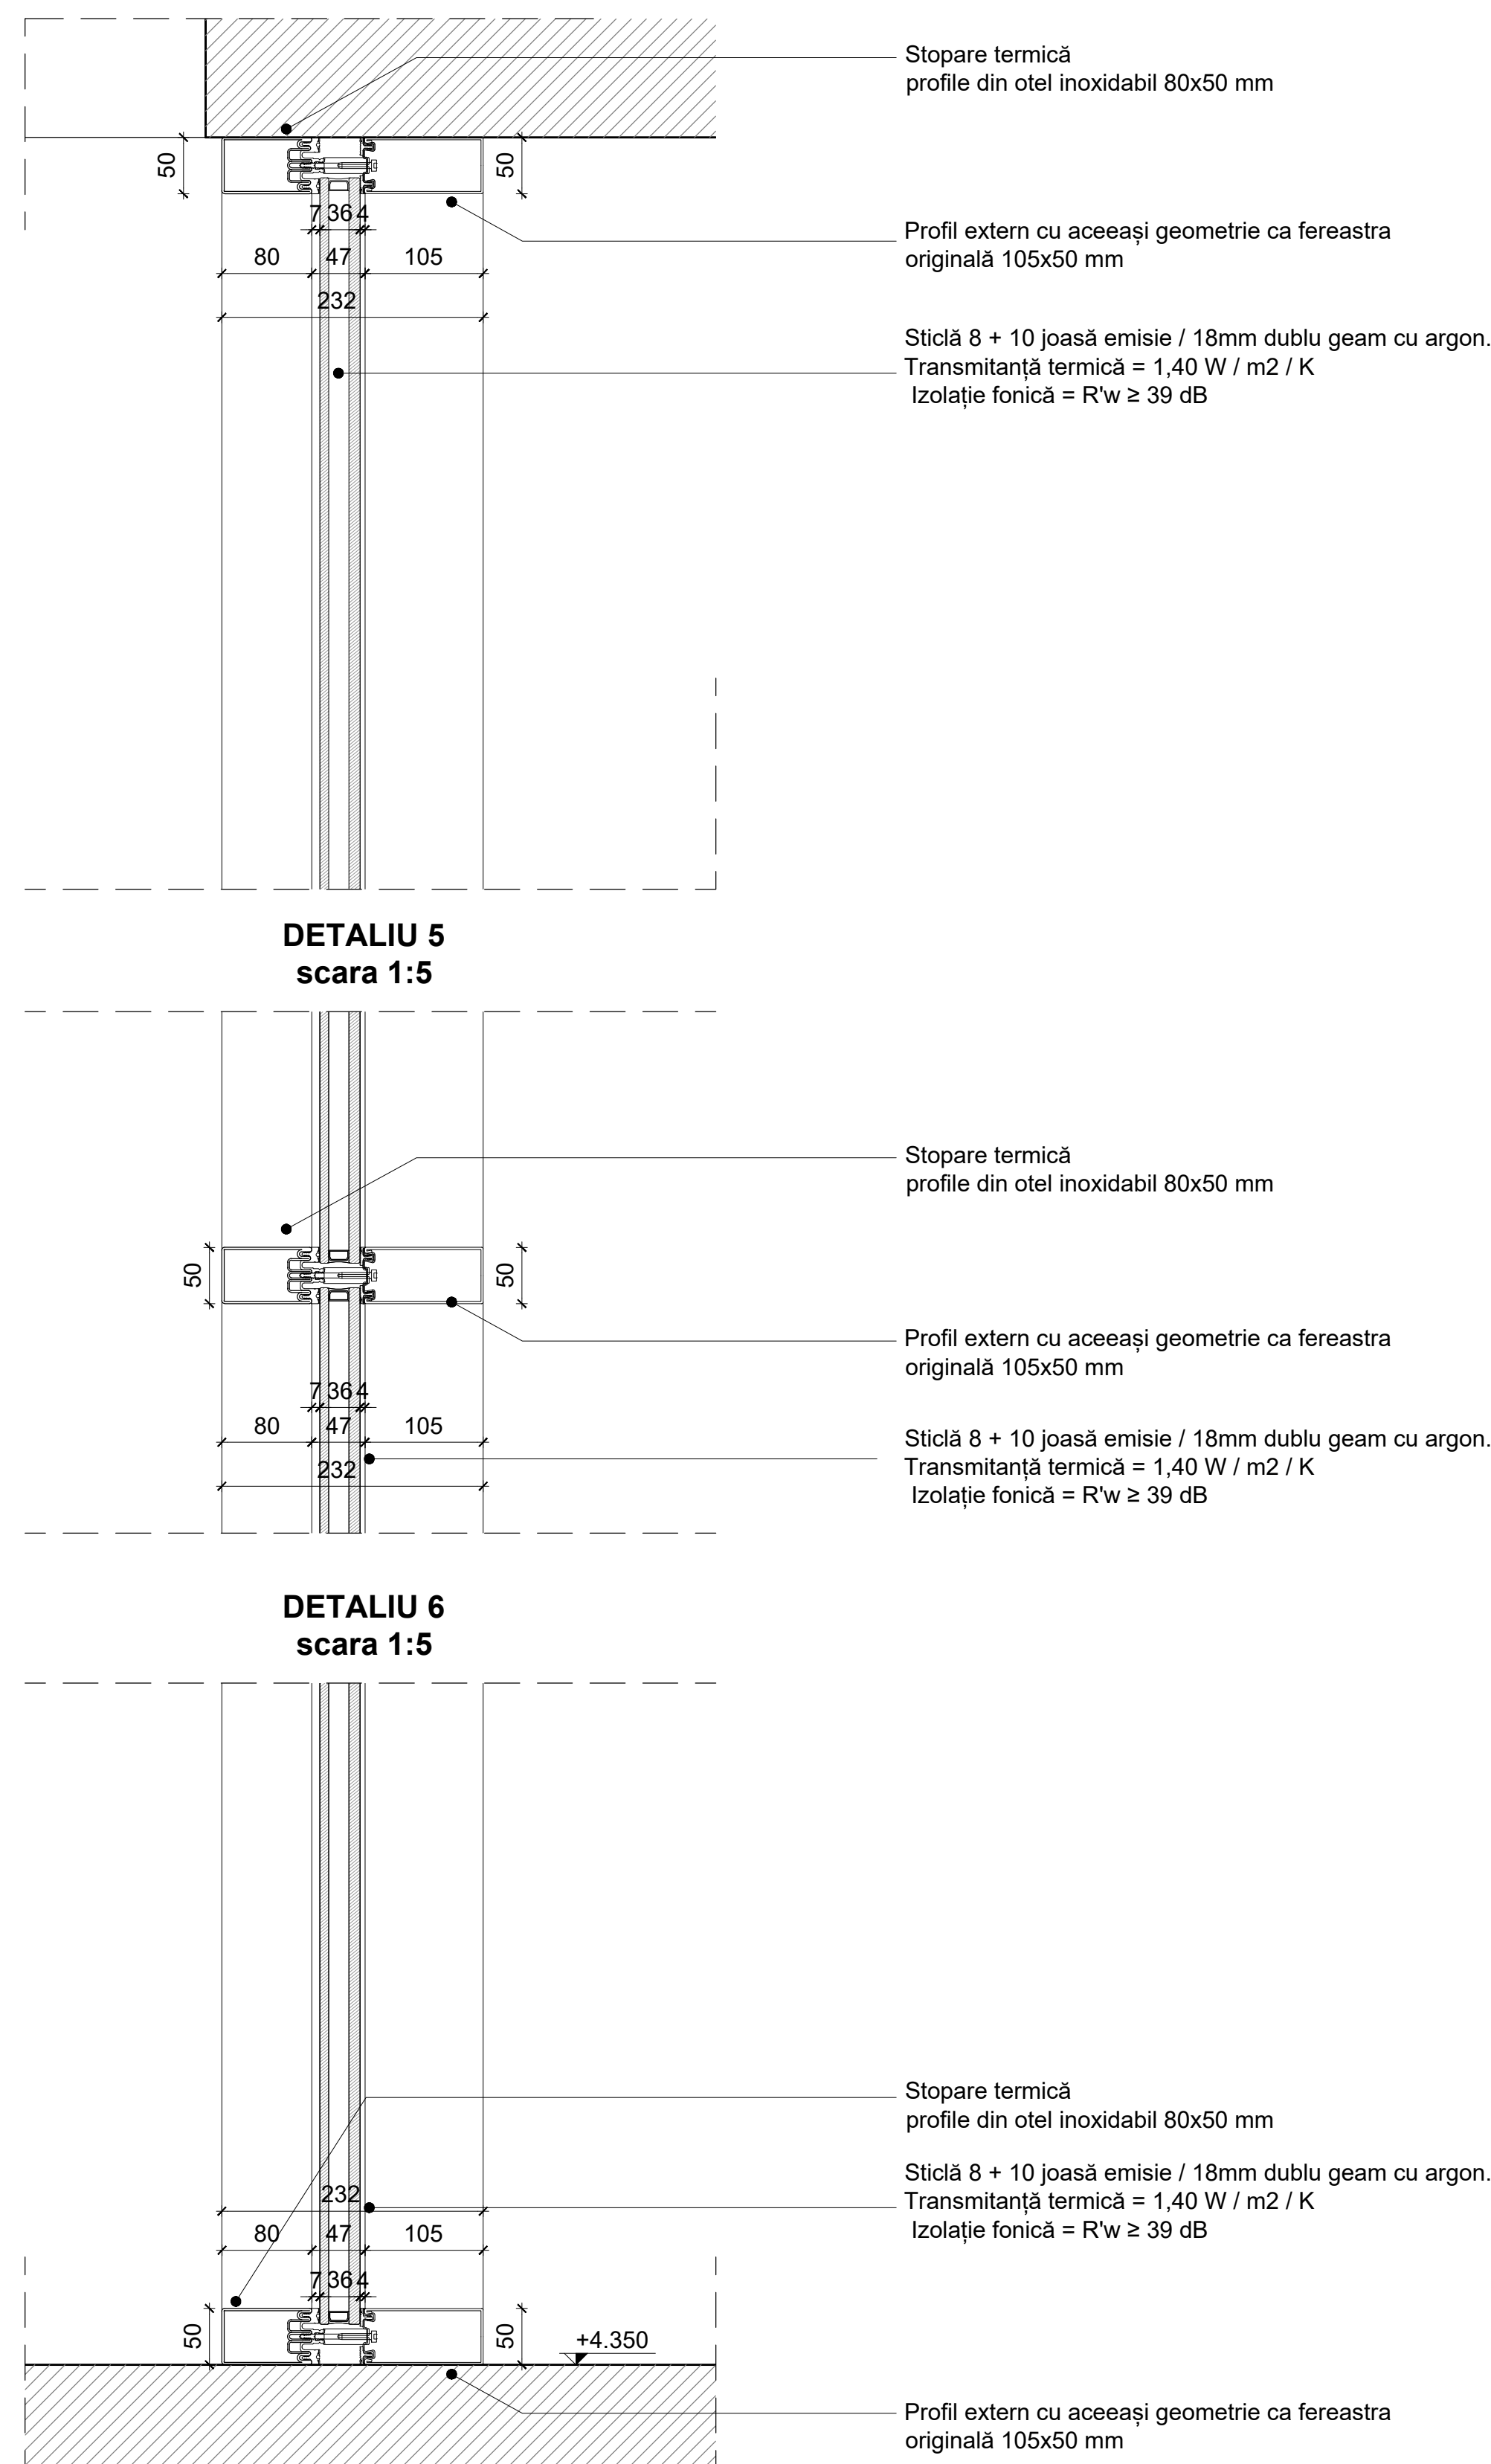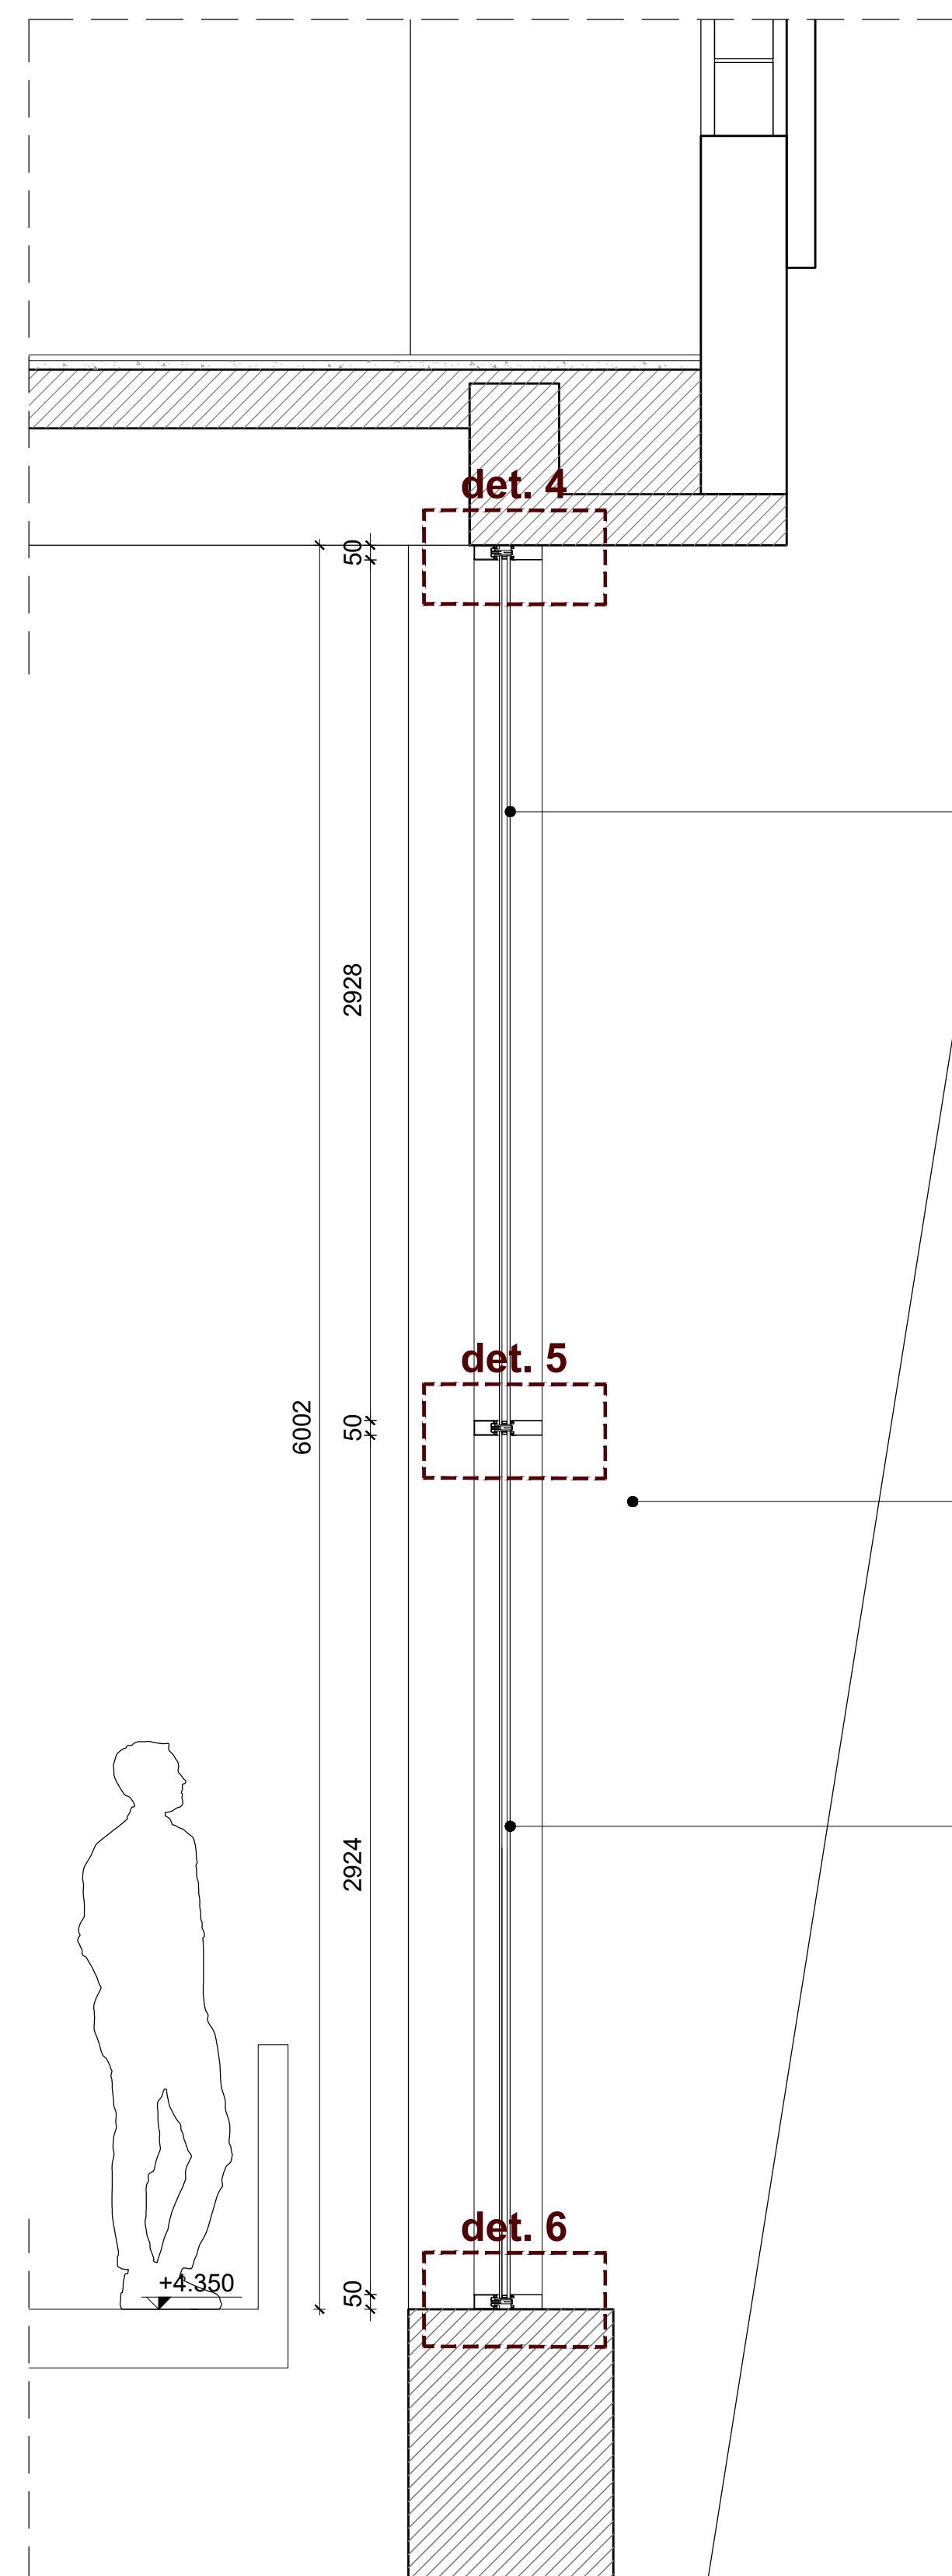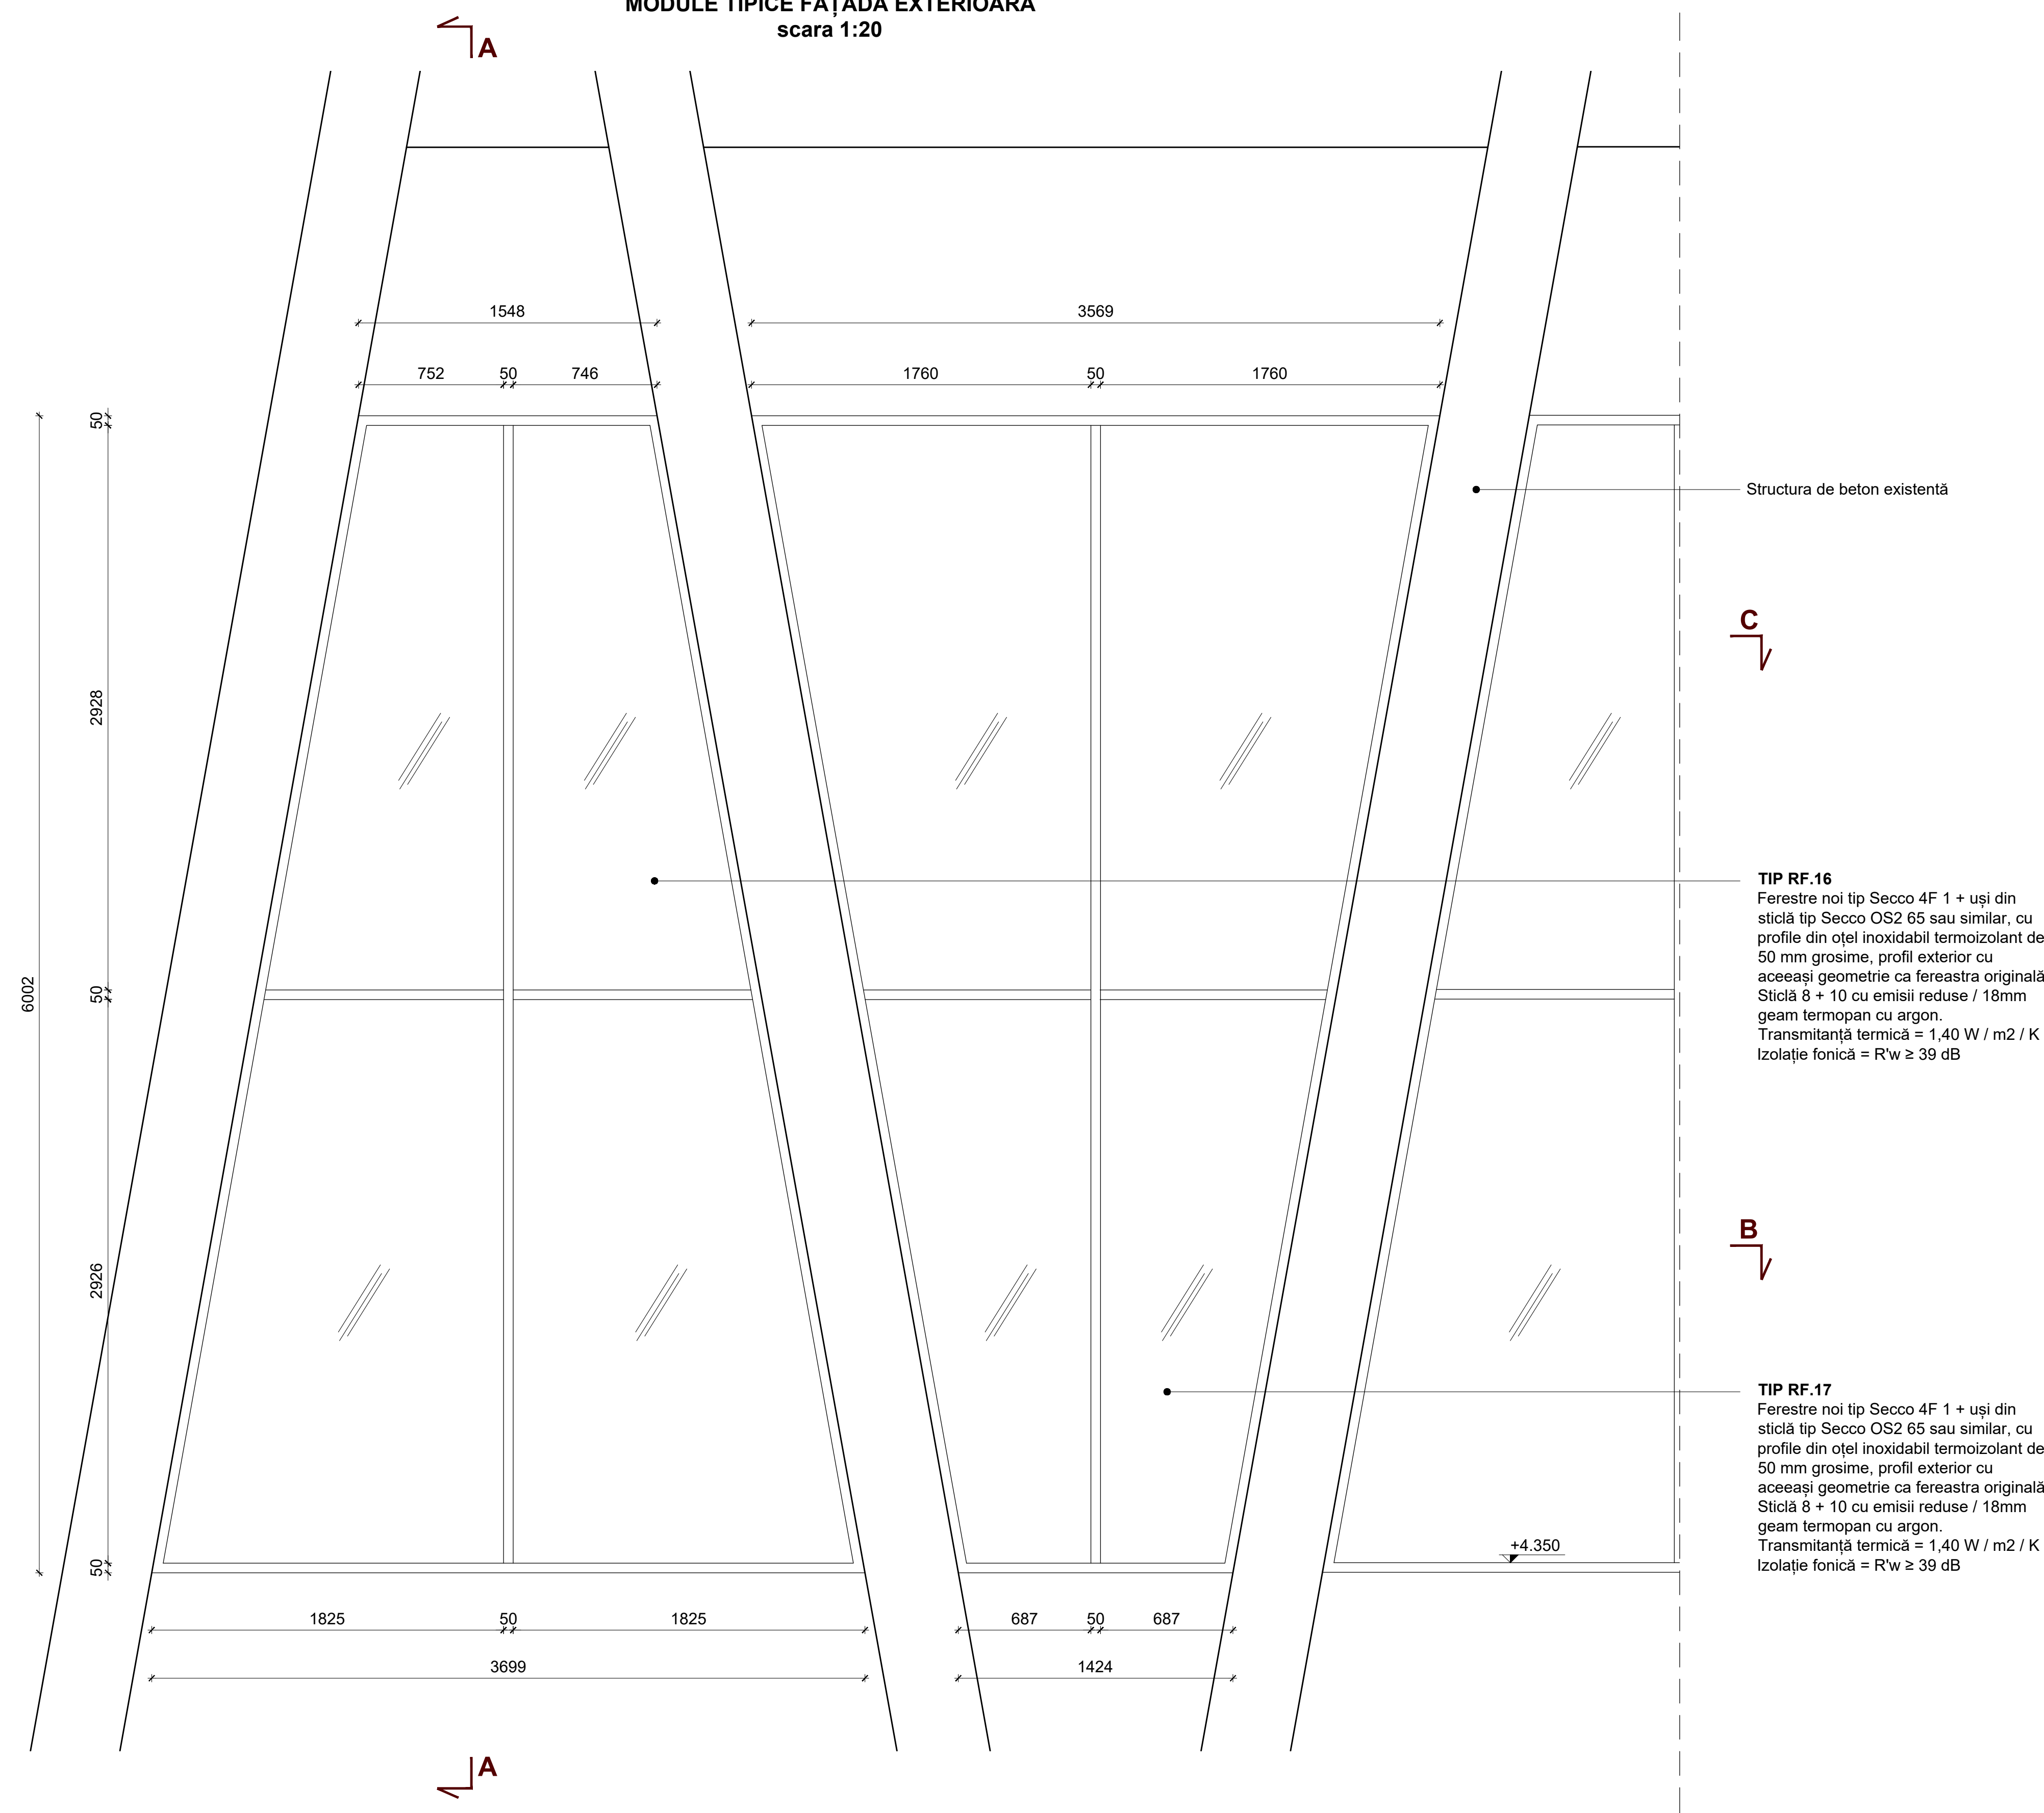

Vitralii existente

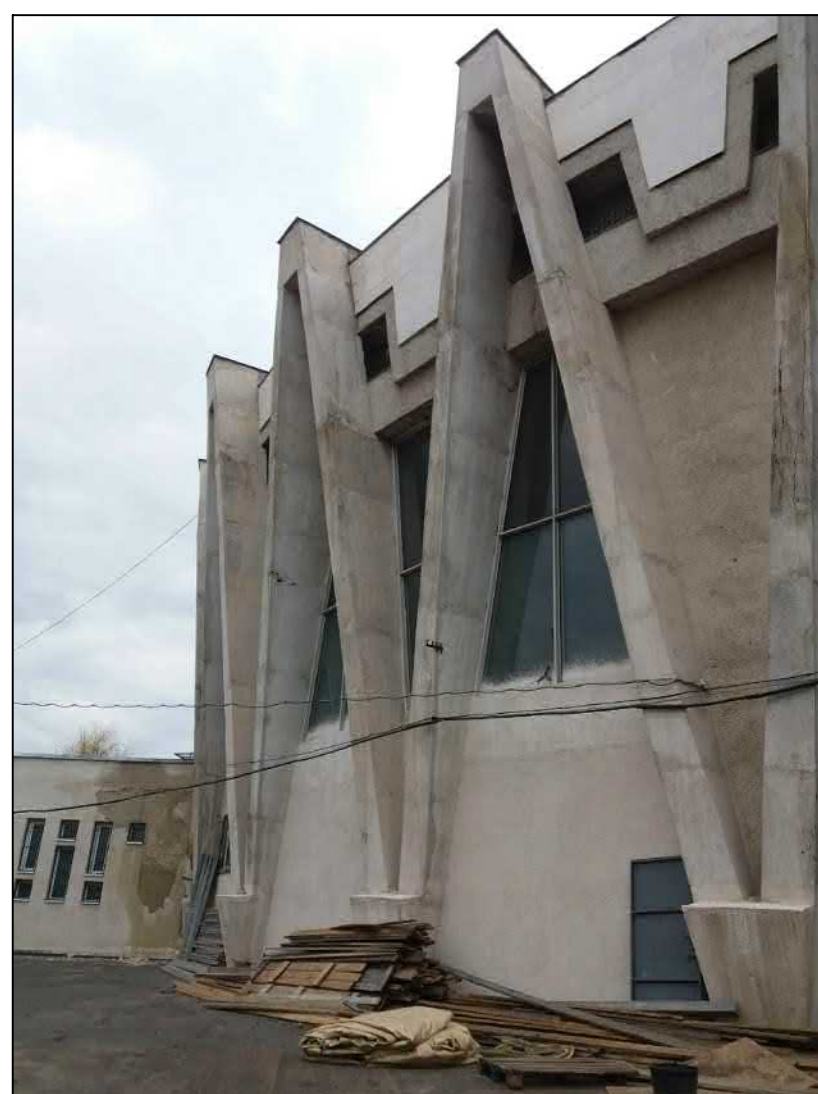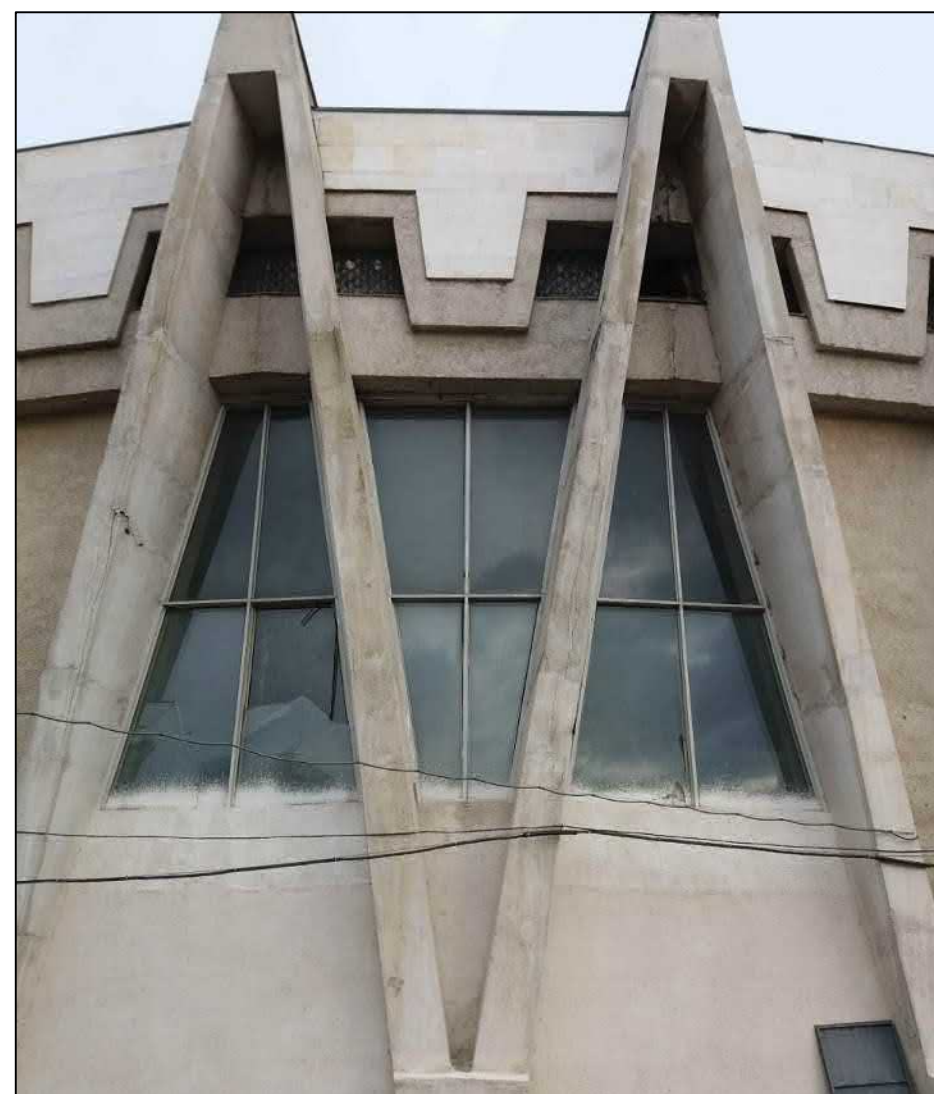

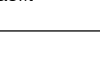

PNAS Tecnica Edilizia S.r.l.
J.V. PARTNER PRIMORDIAL
 Piazza Agostino Imperatore 3 - 00186 Roma - Italia
 Tel. +39 06 86501088 - Fax +39 06 86501288
 praj@pnas.it

ing. MASSIMO CALDA
 ing. PIERALDO OMODELL SALE
 ing. VICTOR ROTARIU
 ing. FRANCESCO FORMANI
 ing. MARIO SEMPRONI

INGHNER STRUCTURAL
 ing. MECANIC, ELECTRIC, SANITAR
 COORDINATOR OF PROJECT
 INGHNER STRUCTURAL
 ing. MECANIC, ELECTRIC, SANITAR

ALESSANDRO TRALDI ARCHITETTO
J.V. PARTNER
 Via Alghero Neapolis/Piazza 52 - 20144 Milano - Italia
 Tel. +39 02 86501088 - Fax +39 02 86500494
 alessandro@traldi.it

ARCHITECT UIDER
 PROJECT & COORDINATOR ARCHITECTONICA, INTEGRARE INTRE
 OBIETTIVI E PRESTAZI SPECIALE
 SARA TESSARI
 RESPONSABILE DI PROJECT
 & ARCHITECT PESAIGAST

Arh. ENZO PINCI
CONSULTANT
 Ing. SILVANO COVA
CONSULTANT

ARCHITECT DE CONSERVARE
 INGINIER ECHIPAMENTE PENTRU ETAPA

MÜLLER-BBM
ing. JÜRGEN REINHOLD
CONSULTANT


INGINIER ACUSTIC

Arh. SERGEIHE CARPOVICI
CONSULTANT
 Izvesti street 3, Chisinau - Moldova
 Tel. +373 86505870
 sergei@carpovici@gmail.com

PARTENER LOCAL

Invitor/Implementator



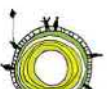

Asociatia pentru Dezvoltarea Bazelor Proiectelor de Dezvoltare
 Proiecte pentru Dezvoltarea Noii Partenerii de Dezvoltare

Sl.	Dom.	Rev.		
1/2005	Aut.	Nr.		
FuncT.	Num.	Semn.	Date	
Arhitect Silviu	Arhitecto Tsalde		09-2005	
Arhitect Silviu	Serghe Carpovici		09-2005	

REPARATIA CAPITALA A BLOCULUI "A" AL CIRCUITUL DIN OR. CHISINAU

SA - 1207 - 127

VITRALIG

MODUL TIPIC RF.16-17


LA COTA +4.350

Faza	Orase	Plante
PE	127	161

PNAS TECNICA EDILIZIA & ALESSANDRO TRALDI ARCHITETTO
J.V.

FERETRE SI VITRALII - DETALIU RF.19-20

MODULE TIPICE FAȚADĂ EXTERIOARĂ
scara 1:20

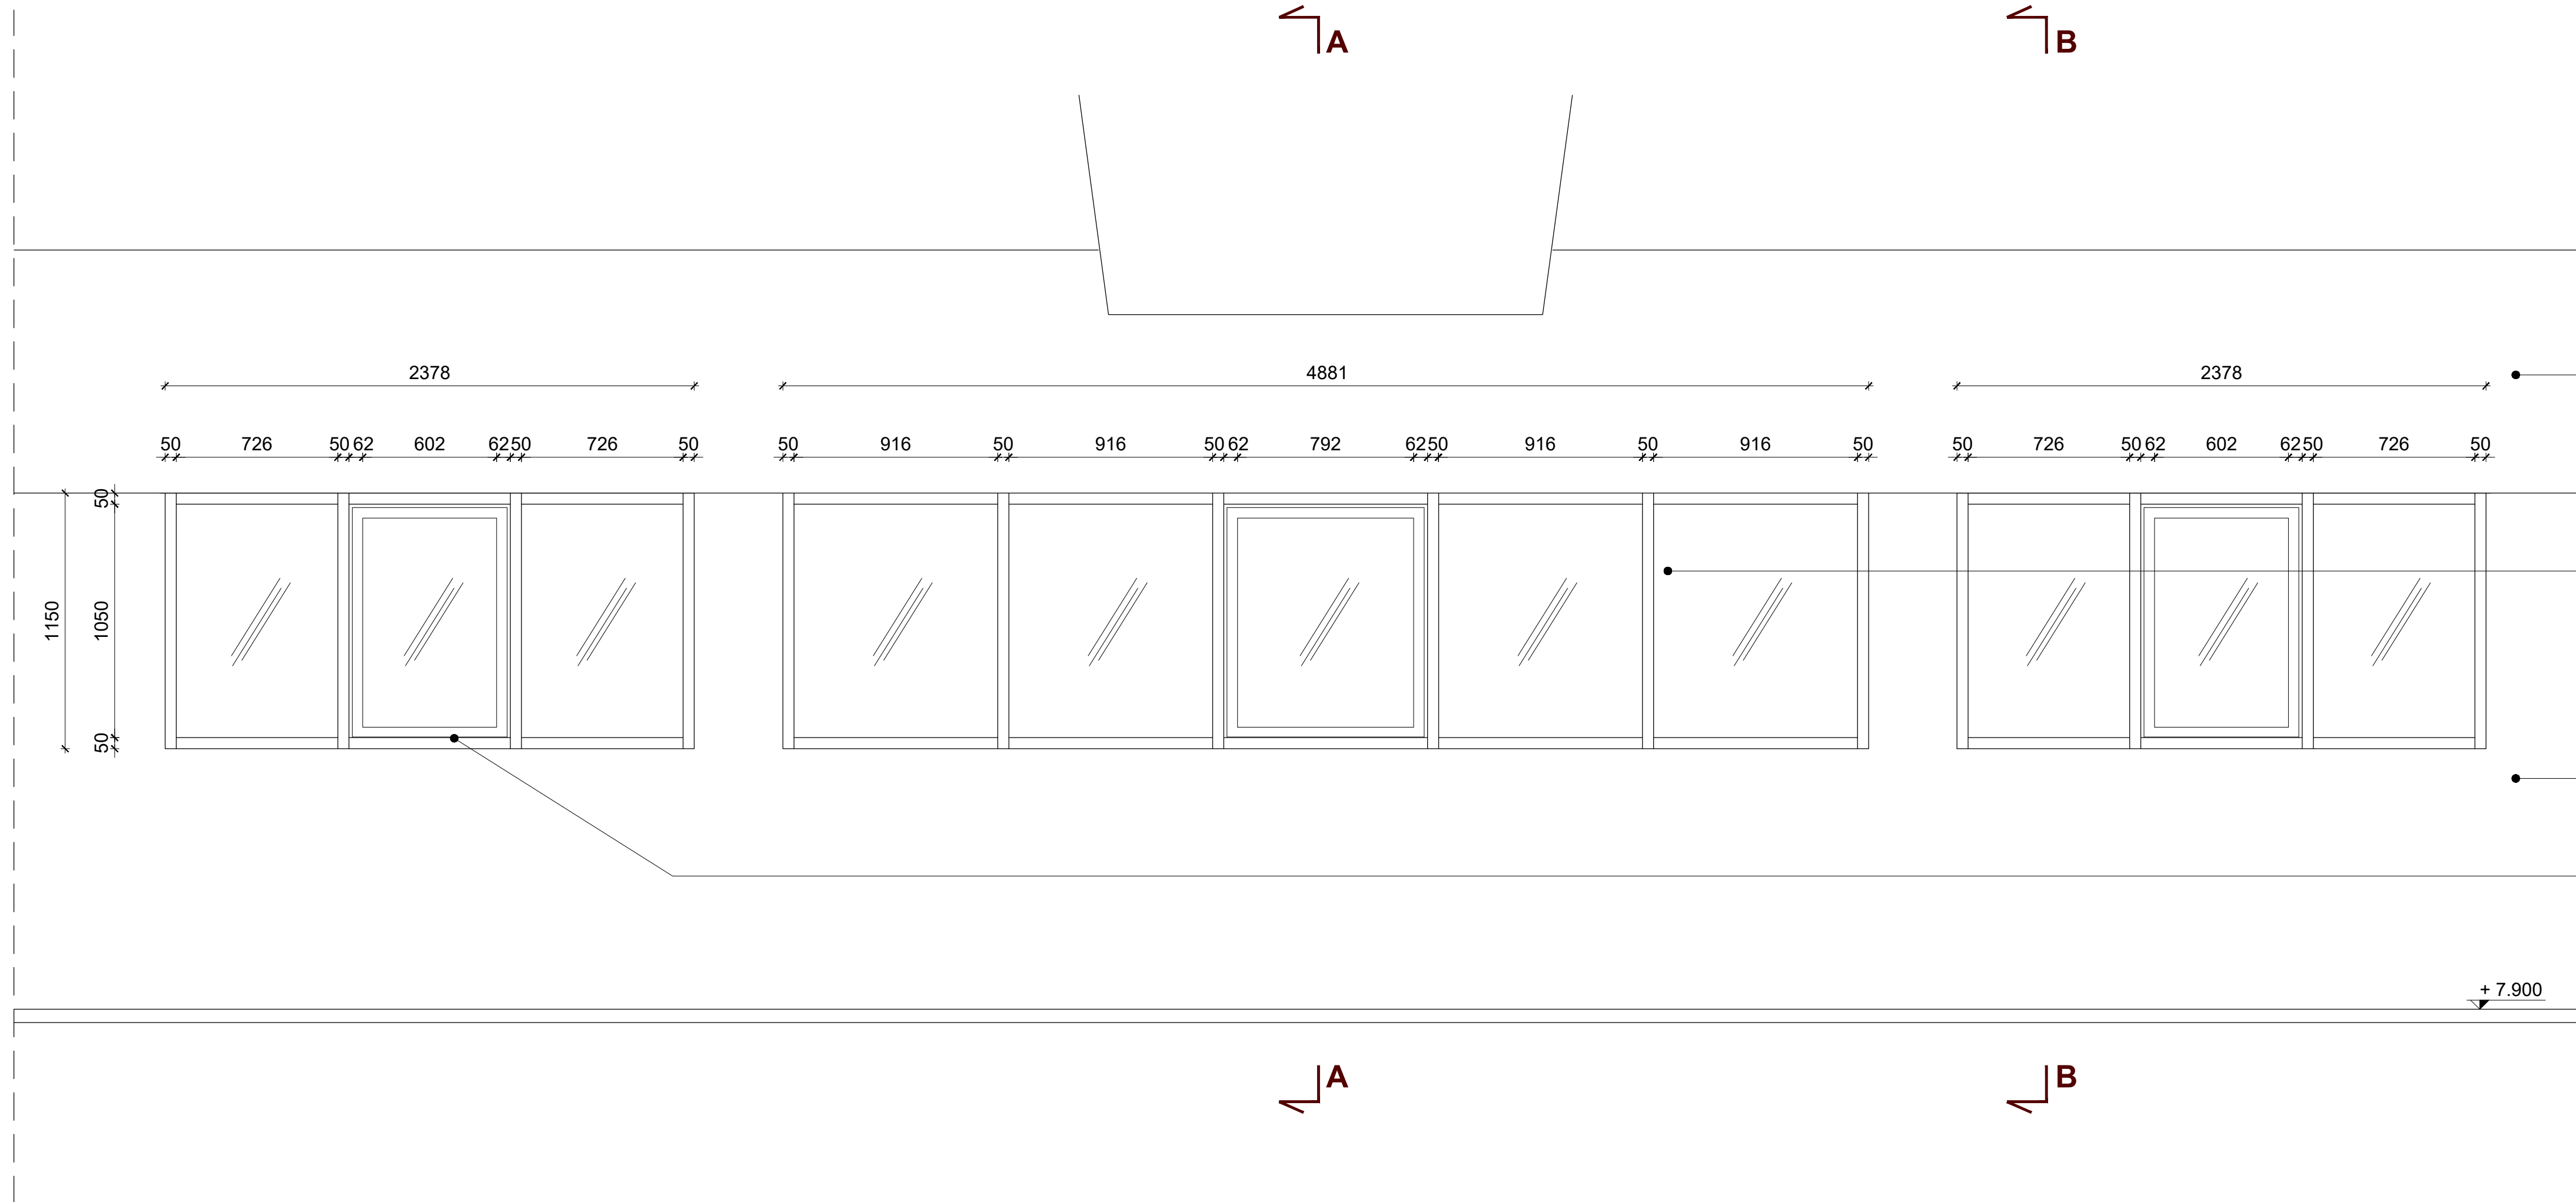


Porțiune de fațadă în tencuială

Ferestre noi tip Secco 4F 1 + uși din sticlă tip Secco OS2 65 sau similar, cu profile din oțel inoxidabil termoizolant de 50 mm grosime, profil exterior cu aceeași geometrie ca fereastra originală. Sticlă 8 + 10 cu emisii reduse / 18mm geam termopan cu argon. Transmitanță termică = 1,40 W / m² / K Izolație fonică = R_w ≥ 39 dB

Ferestre noi tip Secco 4F 1 + uși din sticlă tip Secco OS2 65 sau similar, cu profile din oțel inoxidabil termoizolant de 50 mm grosime, profil exterior cu aceeași geometrie ca fereastra originală. Sticlă 8 + 10 cu emisii reduse / 18mm geam termopan cu argon. Transmitanță termică = 1,40 W / m² / K Izolație fonică = R_w ≥ 39 dB

Portion of facade in smooth plaster

SECȚIUNEA CC
scara 1:20

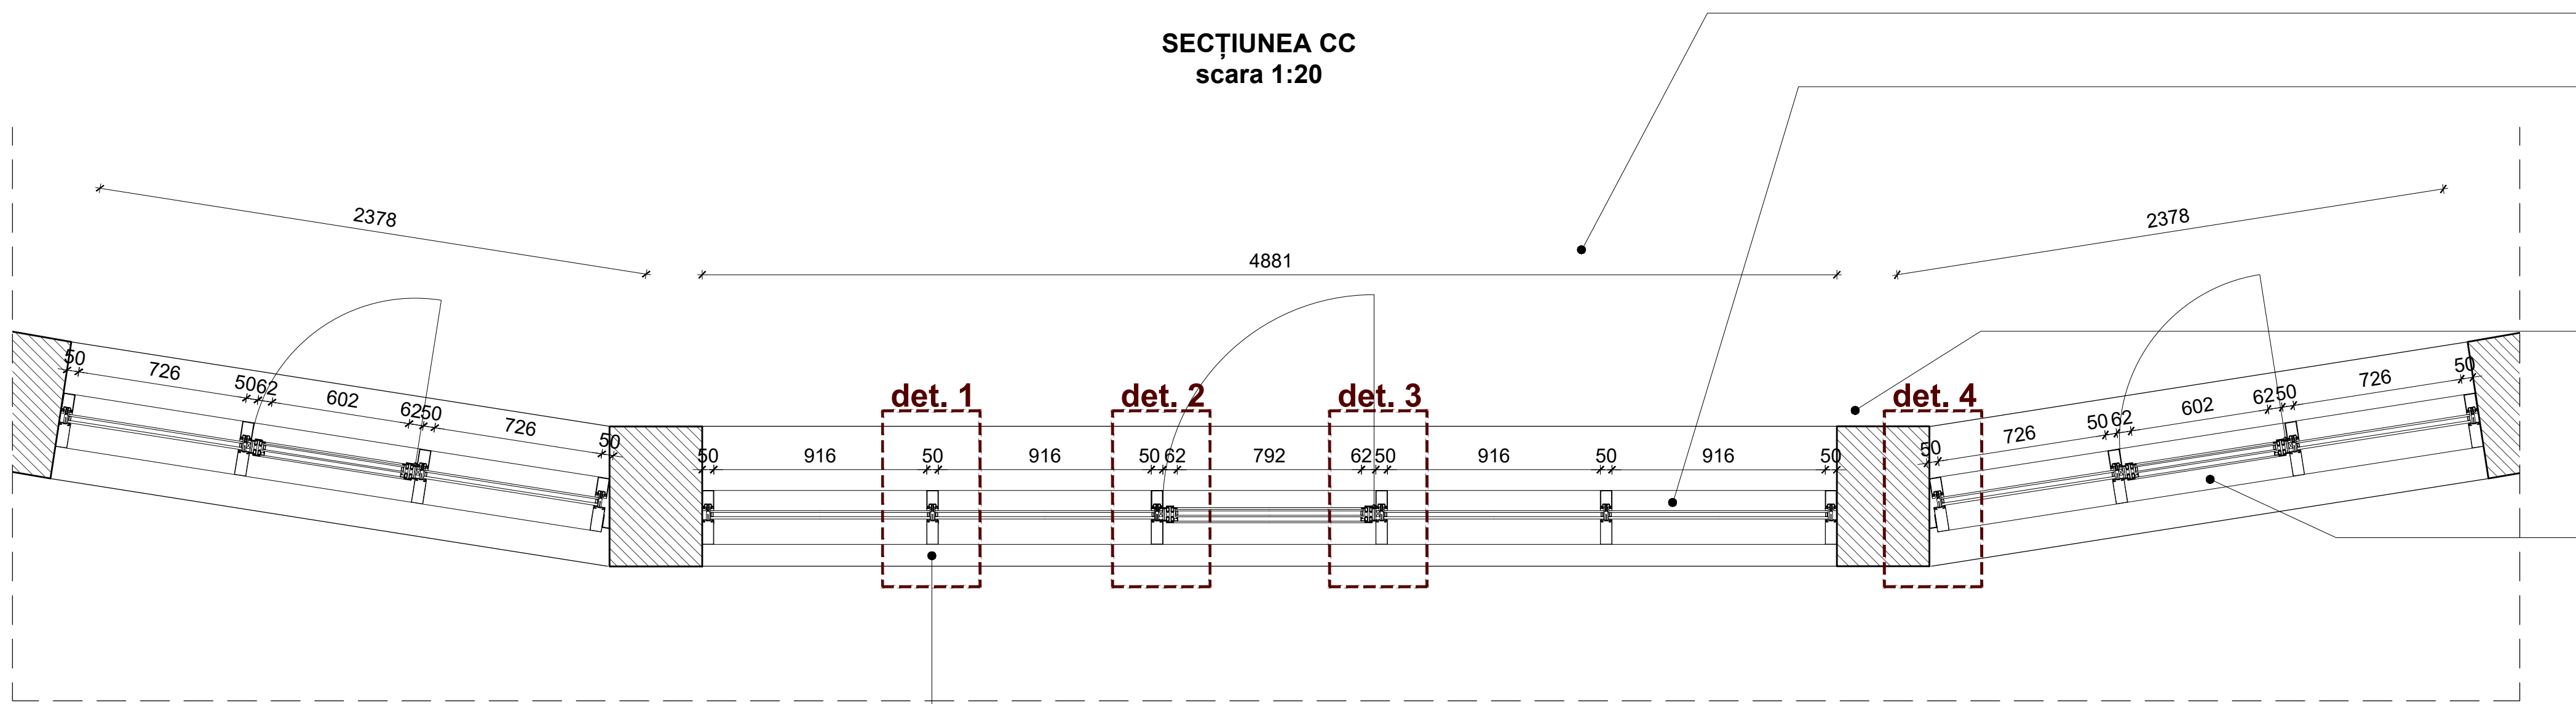


Pardosea interioară

Ferestre noi tip Secco 4F 1 + uși din sticlă tip Secco OS2 65 sau similar, cu profile din oțel inoxidabil termoizolant de 50 mm grosime, profil exterior cu aceeași geometrie ca fereastra originală. Sticlă 8 + 10 cu emisii reduse / 18mm geam termopan cu argon. Transmitanță termică = 1,40 W / m² / K Izolație fonică = R_w ≥ 39 dB


Stâlp existent

Ferestre noi tip Secco 4F 1 + uși din sticlă tip Secco OS2 65 sau similar, cu profile din oțel inoxidabil termoizolant de 50 mm grosime, profil exterior cu aceeași geometrie ca fereastra originală. Sticlă 8 + 10 cu emisii reduse / 18mm geam termopan cu argon. Transmitanță termică = 1,40 W / m² / K Izolație fonică = R_w ≥ 39 dB


DETALIU 2
scara 1:5

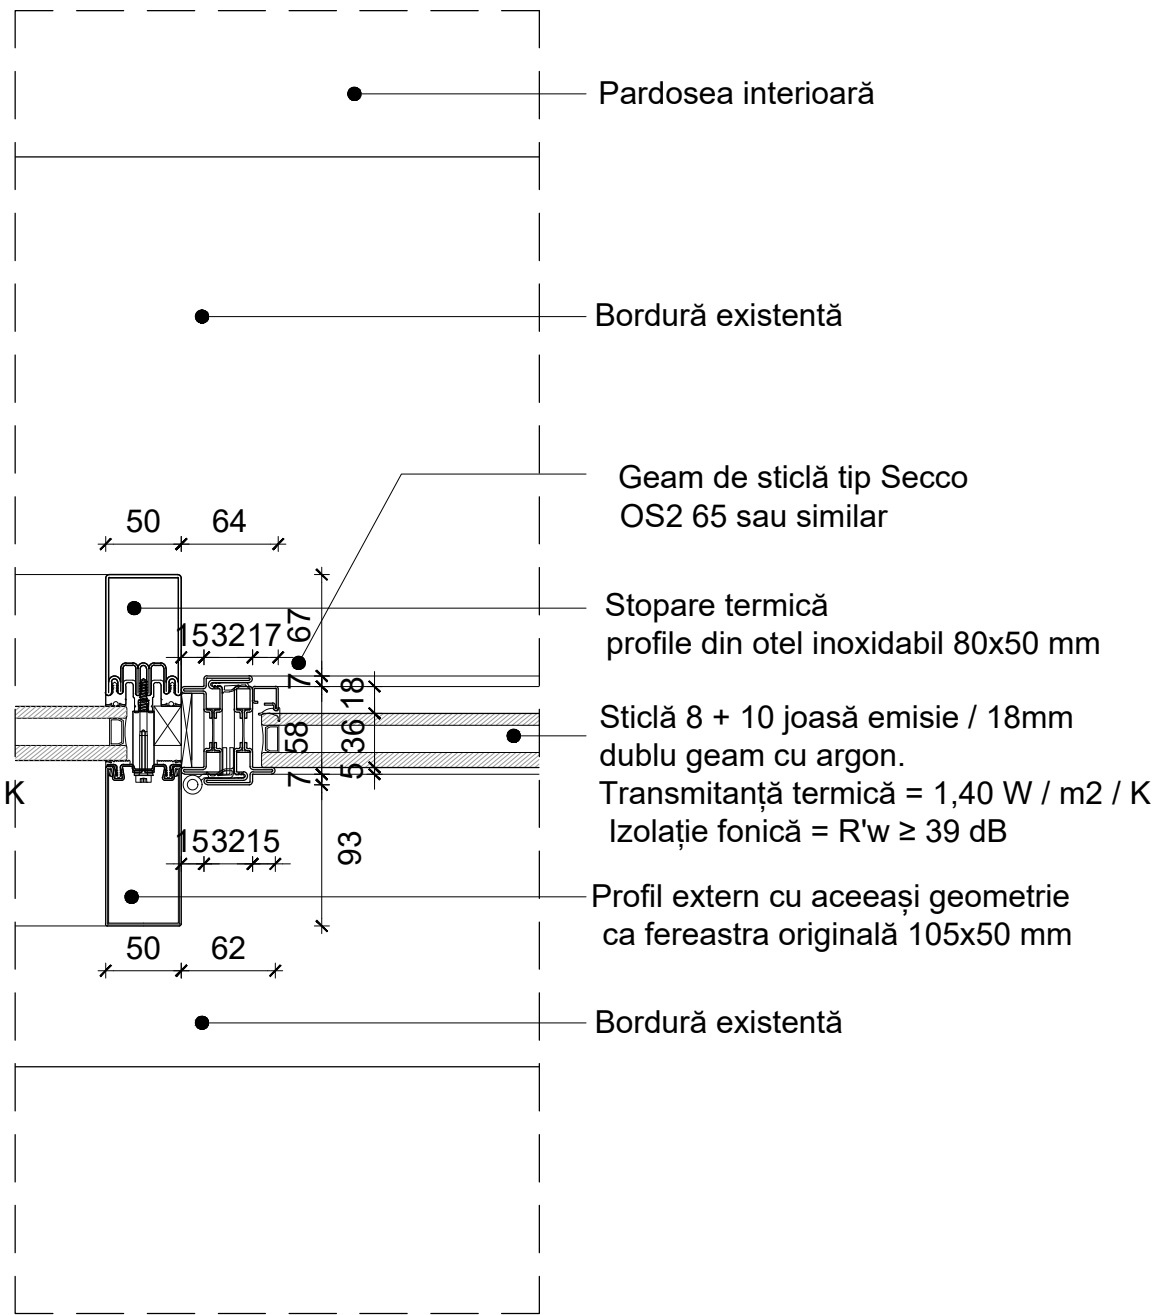


DETALIU 3
scara 1:5

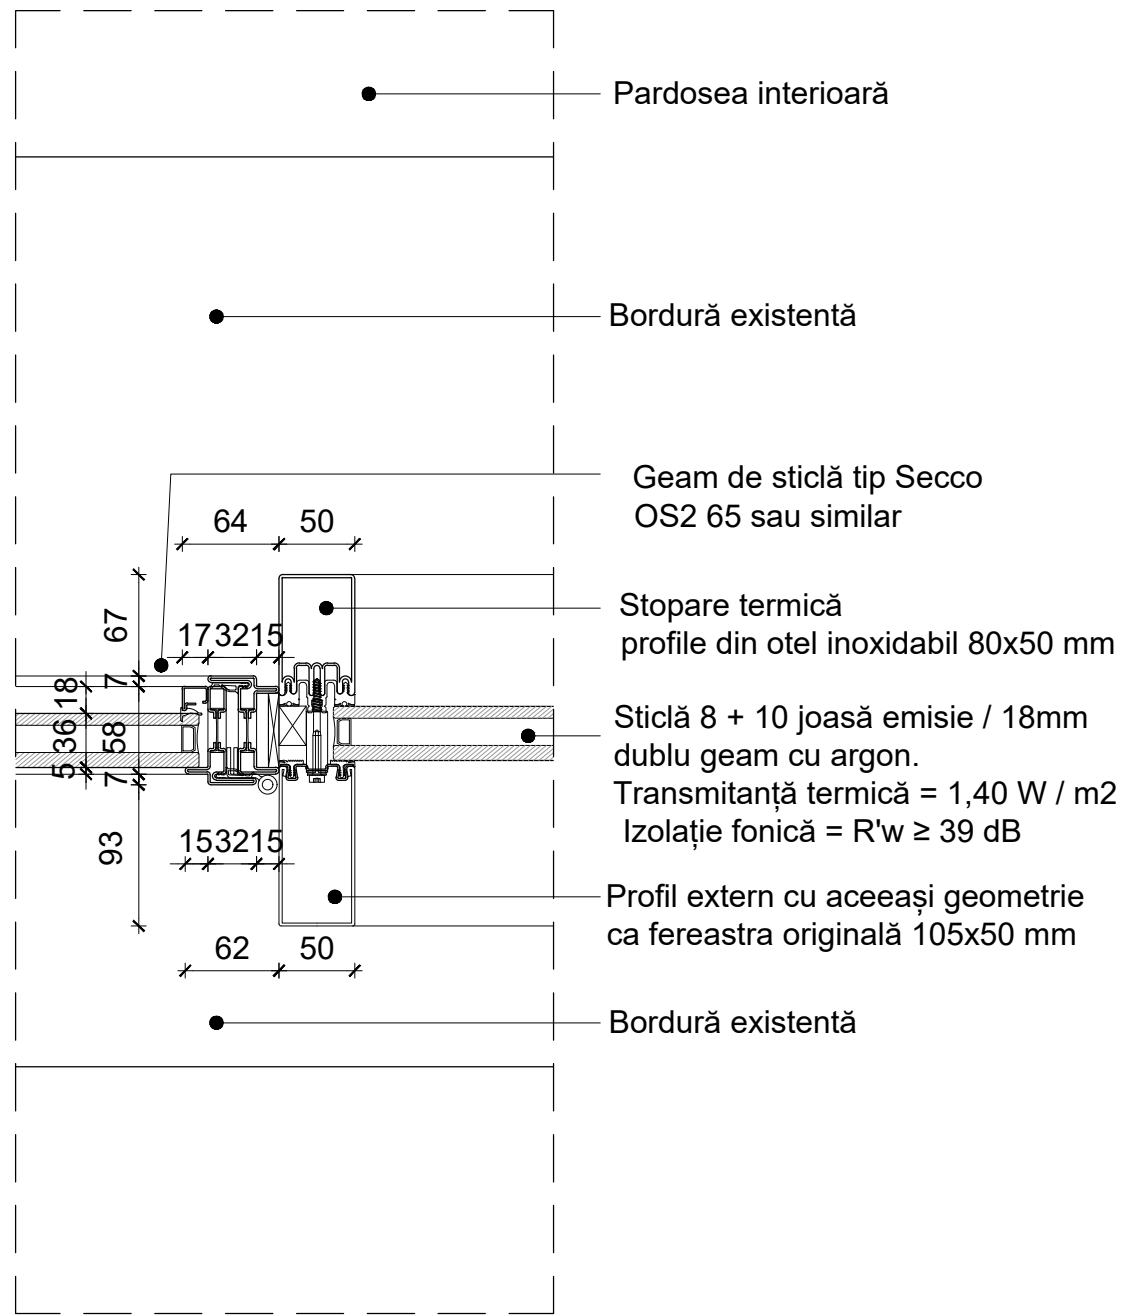

DETALIU 4
scara 1:5

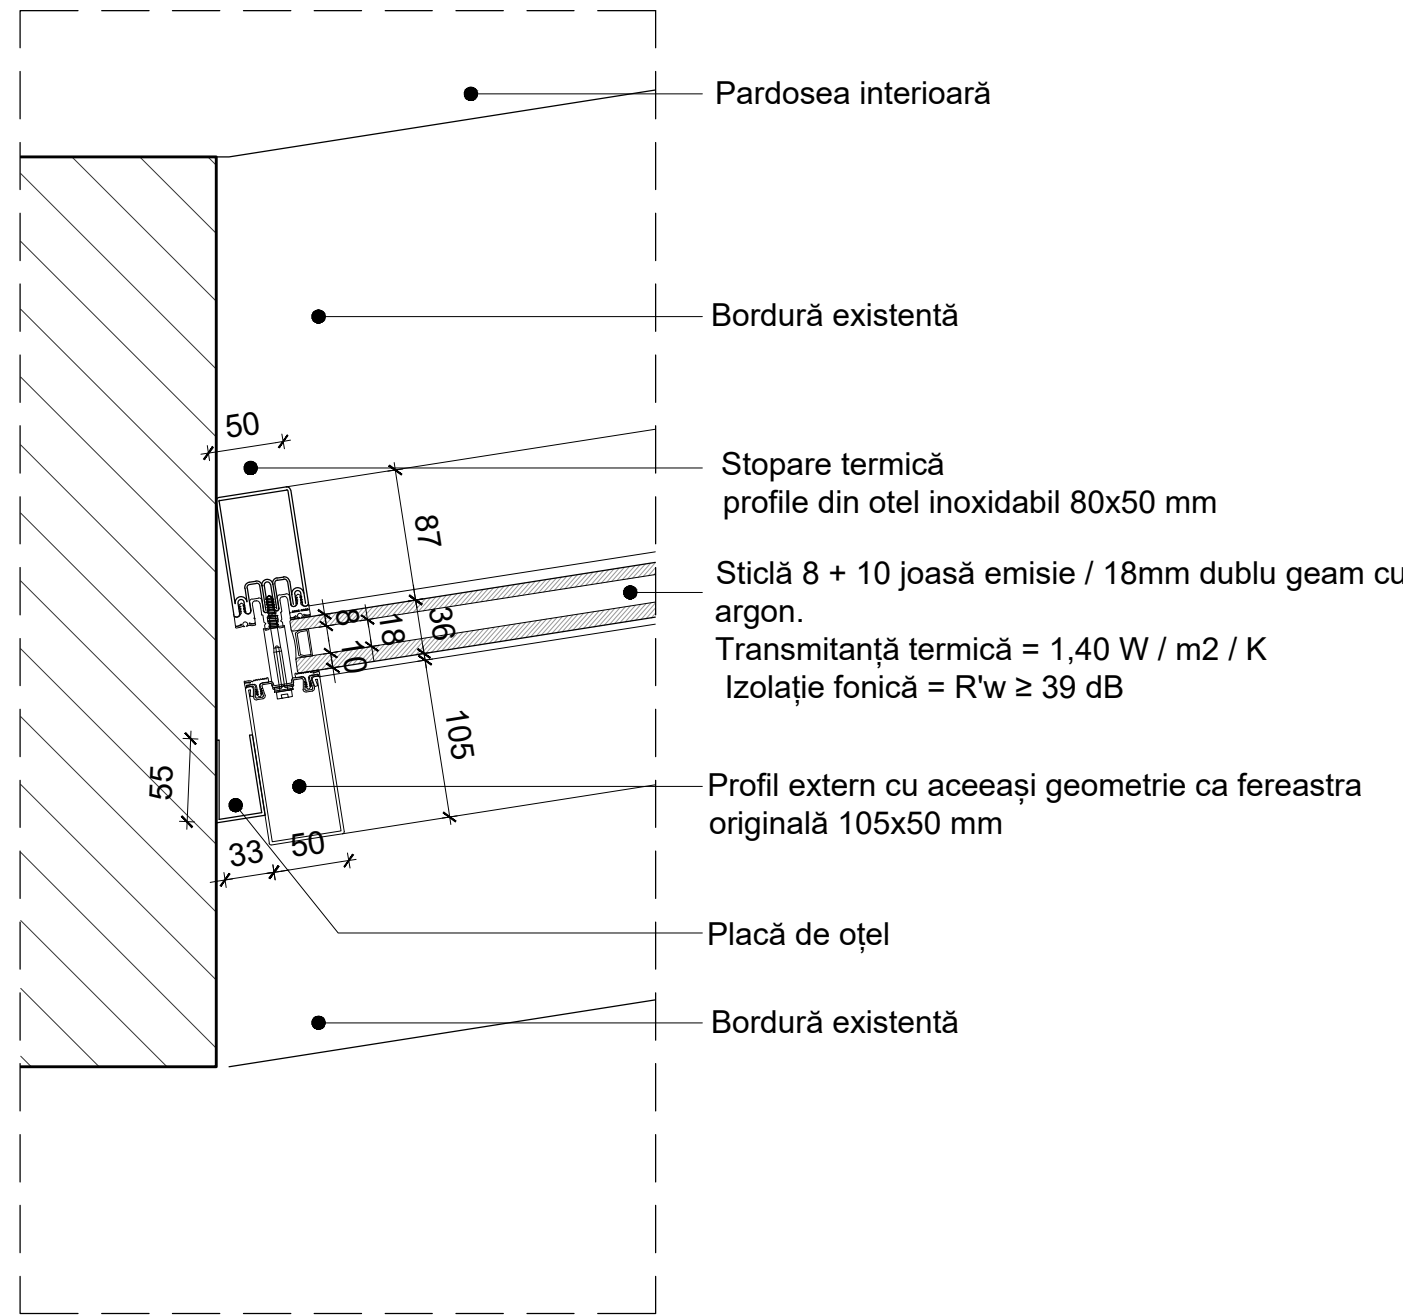


SECȚIUNEA AA
scara 1:20

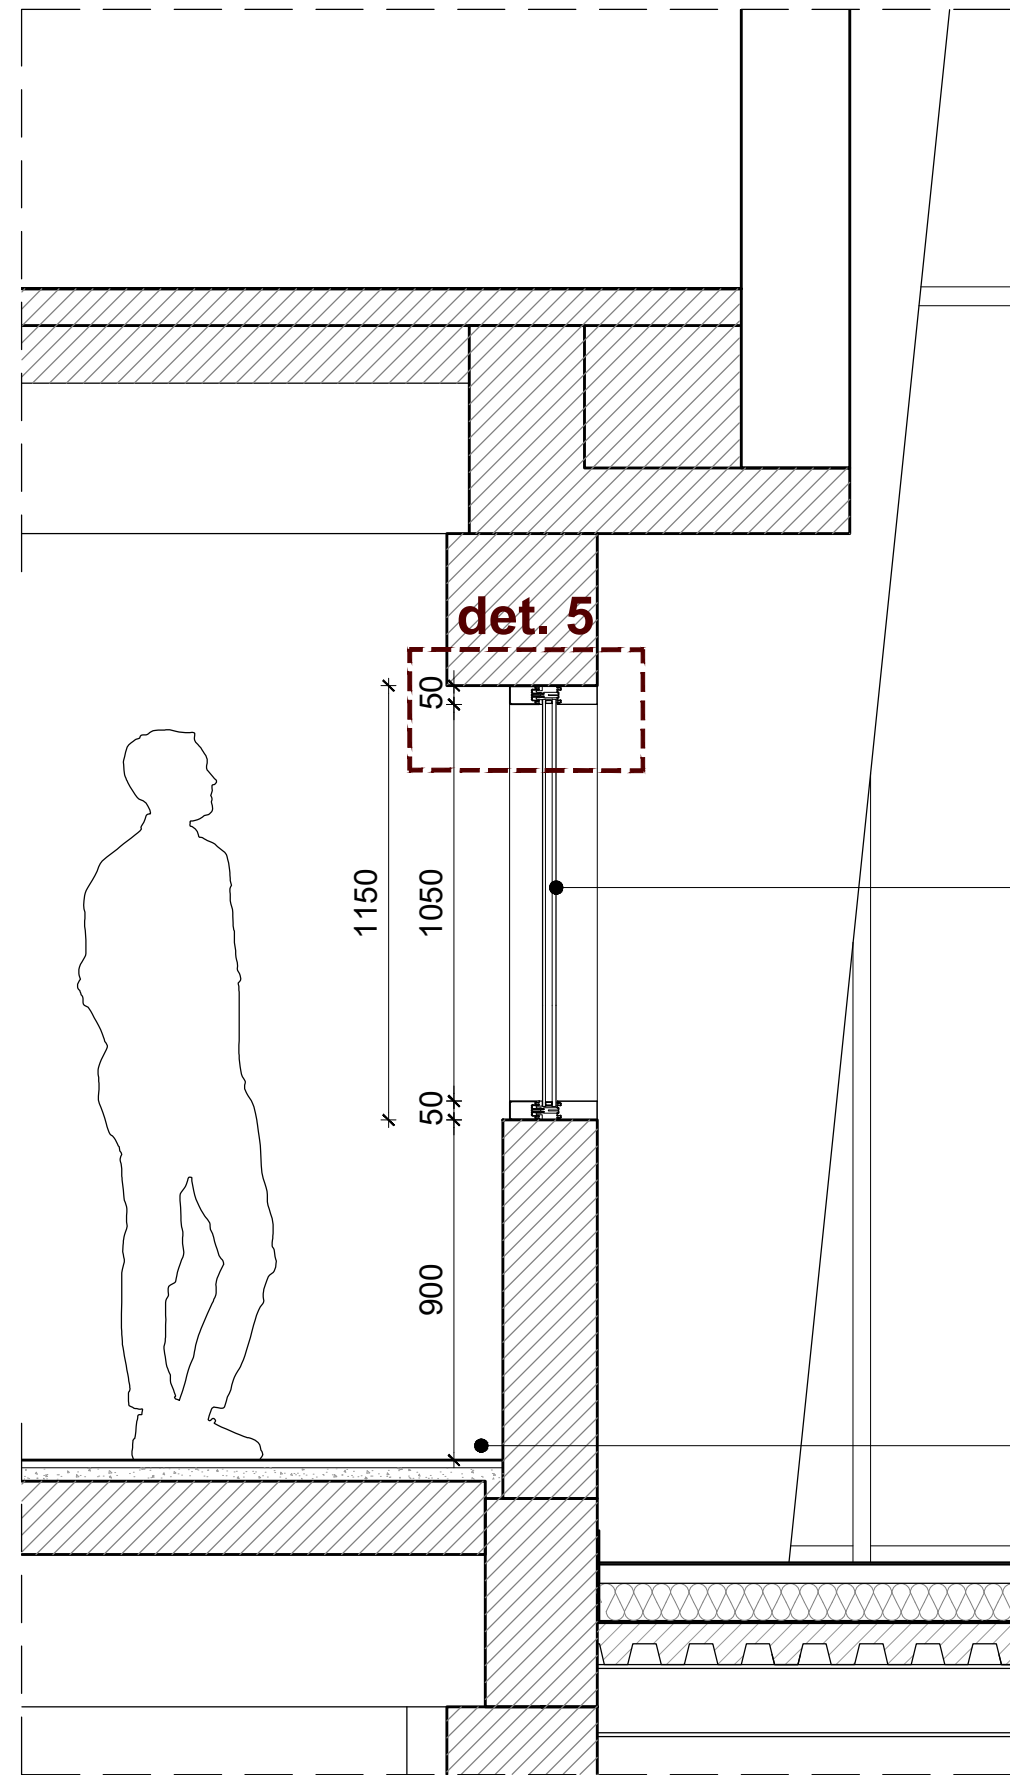

Ferestre noi tip Secco 4F 1 + uși din sticlă tip Secco OS2 65 sau similar, cu profile din oțel inoxidabil termoizolant de 50 mm grosime, profil exterior cu aceeași geometrie ca fereastra originală. Sticlă 8 + 10 cu emisii reduse / 18mm geam termopan cu argon. Transmitanță termică = 1,40 W / m² / K Izolație fonică = R_w ≥ 39 dB

Pardosea interioară


SECȚIUNEA BB
scara 1:20

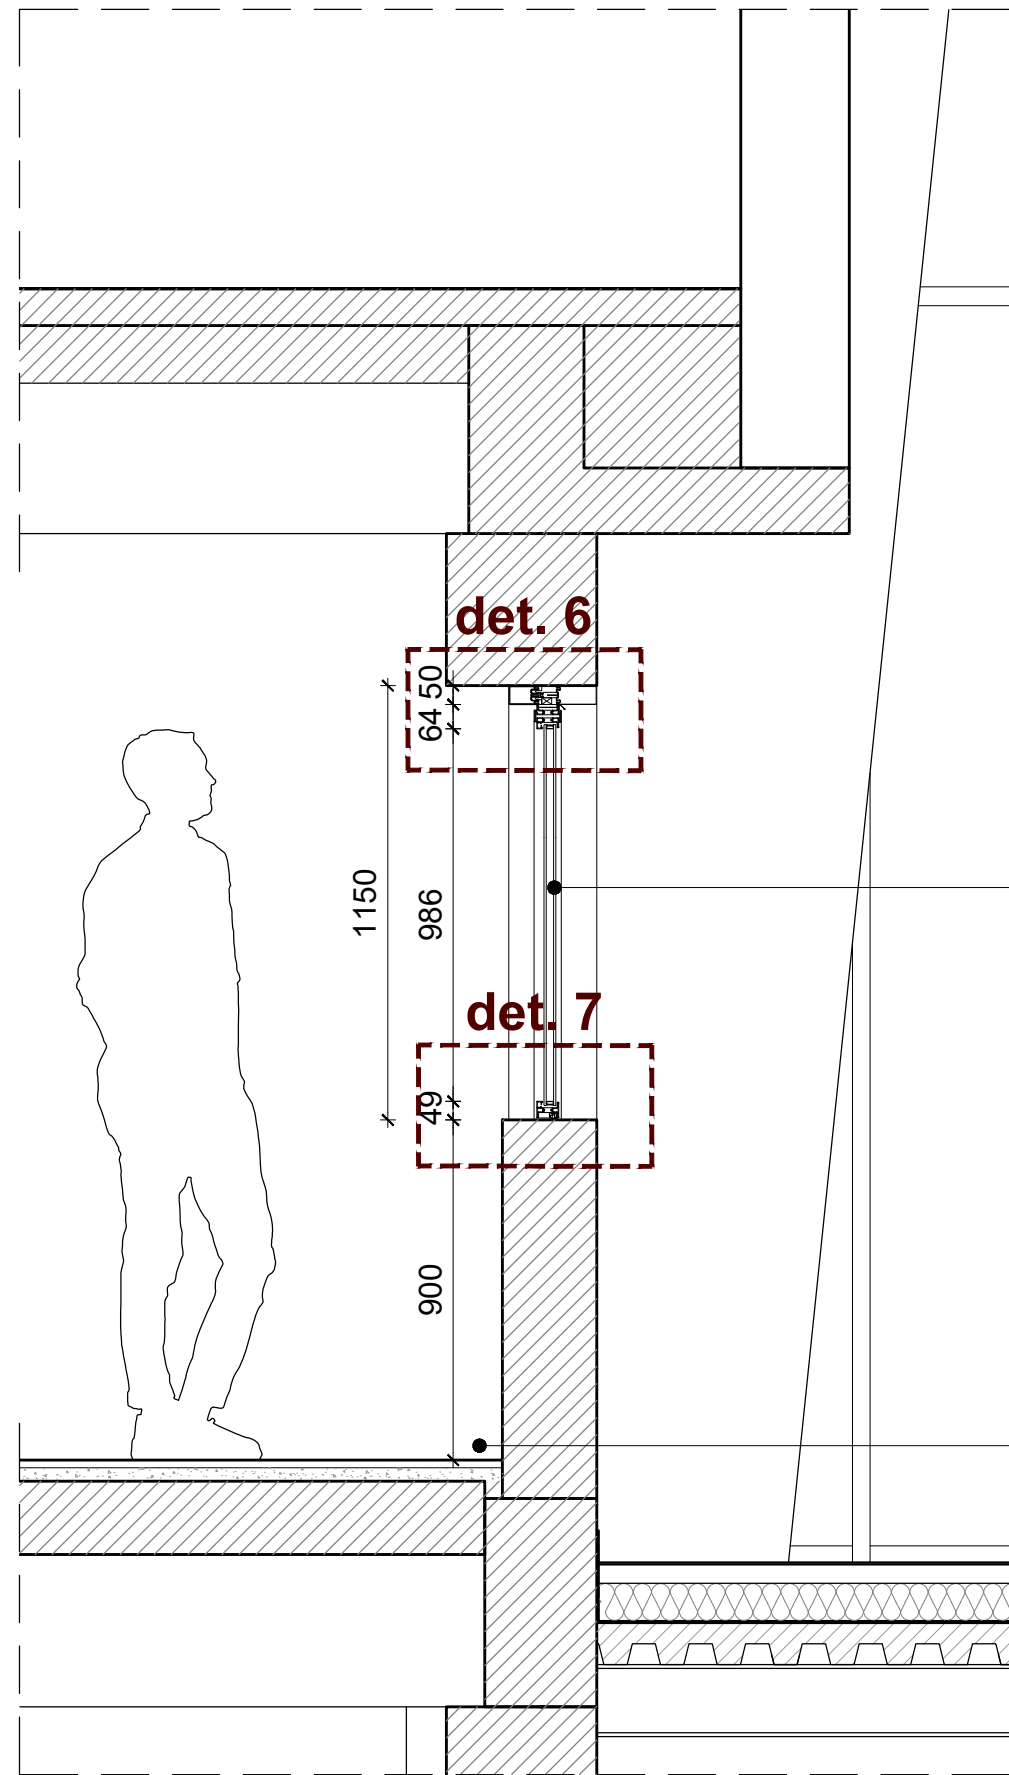


Ferestre noi tip Secco 4F 1 + uși din sticlă tip Secco OS2 65 sau similar, cu profile din oțel inoxidabil termoizolant de 50 mm grosime, profil exterior cu aceeași geometrie ca fereastra originală. Sticlă 8 + 10 cu emisii reduse / 18mm geam termopan cu argon. Transmitanță termică = 1,40 W / m² / K Izolație fonică = R_w ≥ 39 dB

Pardosea interioară


DETALIU 5
scara 1:5

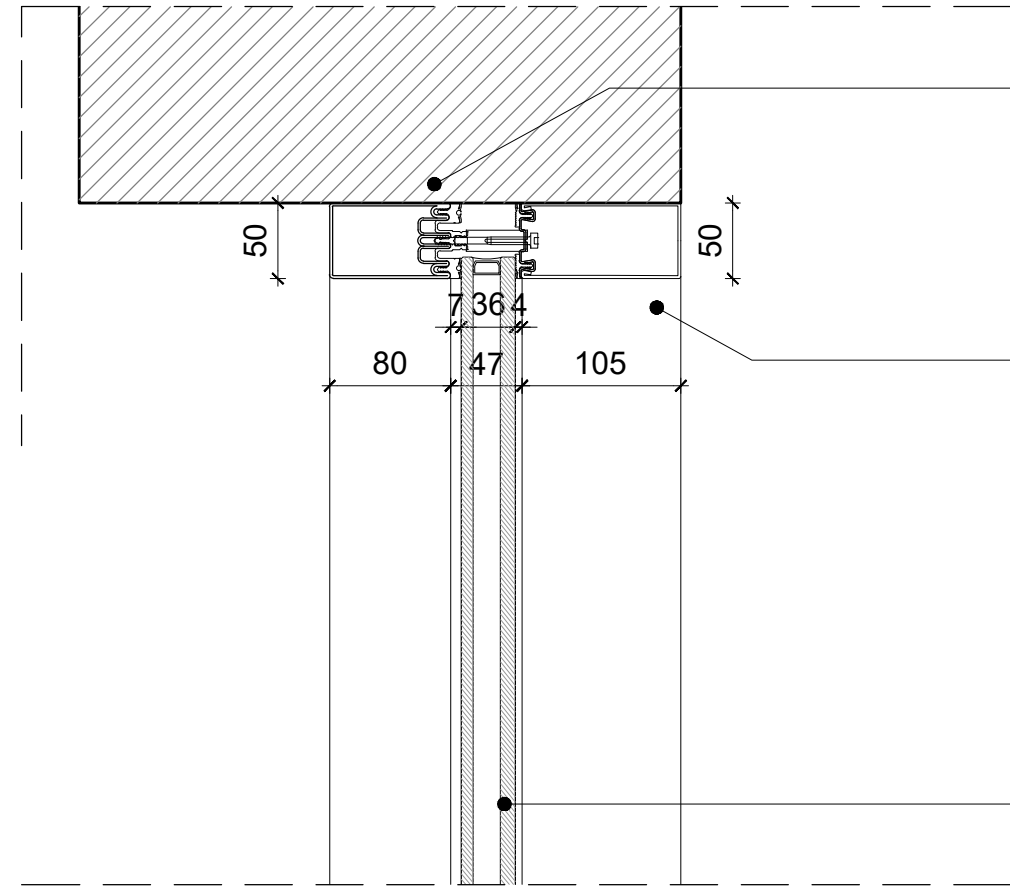


DETALIU 6
scara 1:5

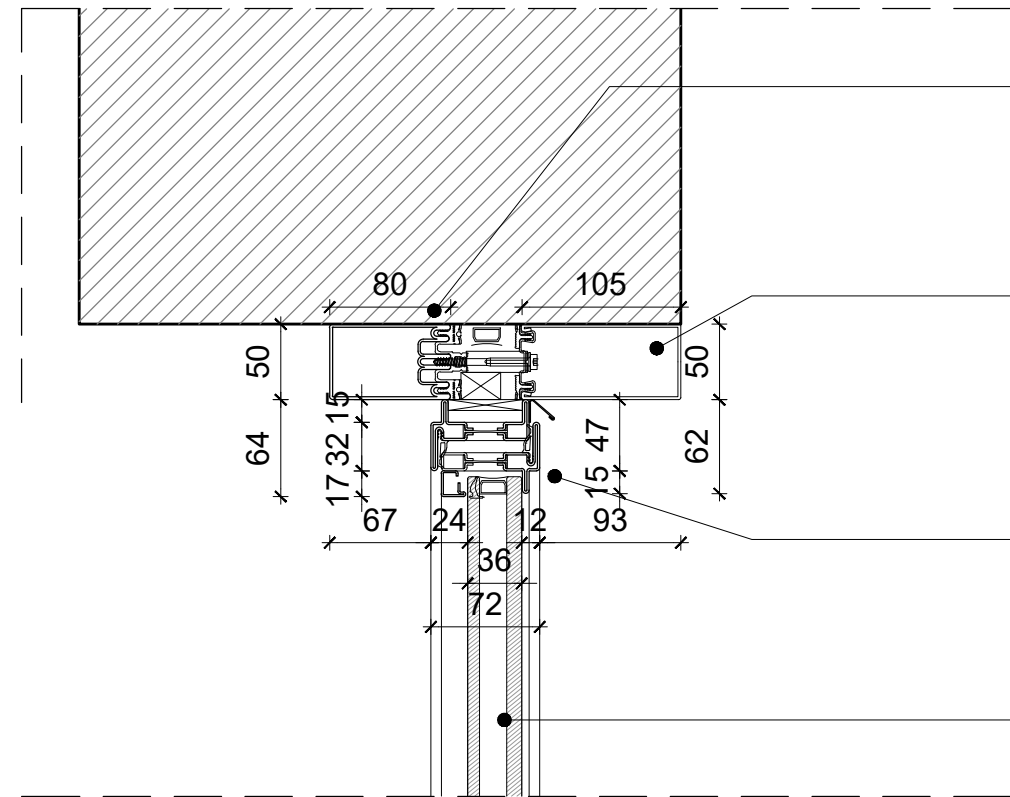

DETALIU 7
scara 1:5

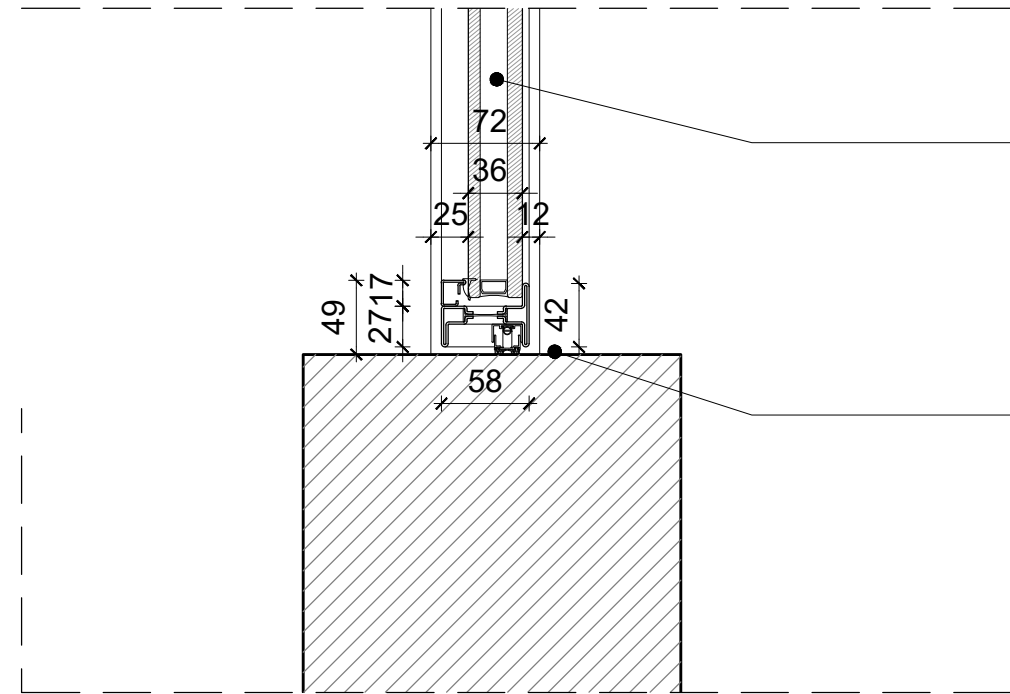

DETALIU 1 - BLOC DE FEREĂSTRĂ
scara 1:5

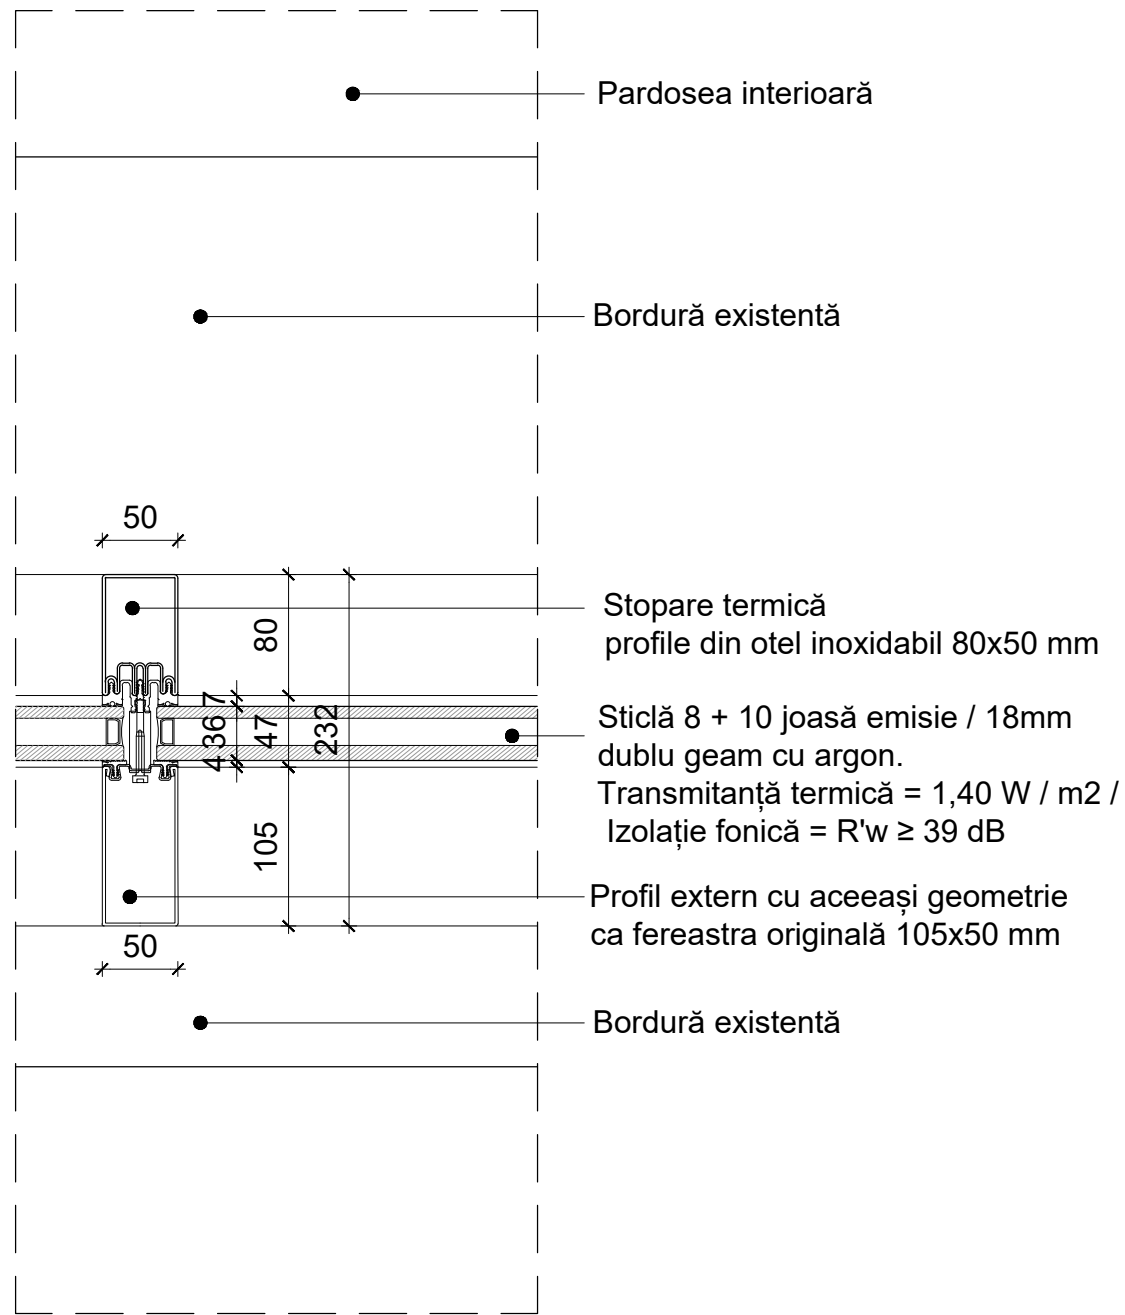

Caracteristicile geometrice și dimensionale ale structurii arhitecturale, prezentate în documentația de proiect au fost preluate din elaborările grafice efectuate de către "Internauc". Acestea descriu starea reală a clădirii și totodată constituie documentația contractuală pentru elaborarea proiectului de execuție. Acolo unde a fost posibil măsurările au fost actualizate prin verificări la fața locului. Înainte și în timpul executării lucrărilor de reabilitare, se recomandă verificarea suplimentară la fața locului de către Antreprenorul desemnat, a deseneilor de execuție cu starea reală a structurii existente.

PRAS Tehnica Edilizia S.r.l.

JV PARTENER PRINCIPAL

Piața Augustin Ispirescu 3 - 00186 Roma - Italia

Tel. +39 06 86070374 - Fax +39 06 8460044

albert@prasa.it

Ing. MASSIMO CALDA

Ing. PIERLUIGI OMODEO SALE

Ing. VICTOR ROTUNDO

Ing. FRANCESCO FORNANI

Ing. MARIO SEMPRONI

INGINER STRUCTURAL

ING. MECANIC, ELECTRIC, SANITAR

COORDONATOR DE PROIECT

INGINER STRUCTURAL

ING. MECANIC, ELECTRIC, SANITAR

ALESSANDRO TRALDI ARCHITETTO

JV PARTENER

Via Abate Naviglio Pavese 52 - 20143 Milano - Italia

Tel. +39 02 86070374 - Fax +39 02 8460044

albert@prasa.it

ARCHITECT LEADER

PROIECT ȘI COORDONARE ARHITECTONICĂ, INTEGRARE ÎNTR-UN CONTEXT

COORDONATOR DE PROIECT

SARA TESSARI

RESPONSABIL DE PROIECT ȘI ARCHITECT PEISAGIST

Arh. ENZO PINCI

CONSULTANT

Ing. SILVANO COVA

CONSULTANT

INGINER ECHIPAMENTE PENTRU ETAPĂ

MÜLLER-BBM

Ing. JÜRGEN REINHOLD

INGINER ACUSTIC

Arh. SERGHEI CARPOVICI

CONSULTANT

Inventi street, 3 Chișinău - Moldova

Tel. +373 6833678

sergheicarpovici@gmail.com

Investitor/Implementator

European Union

European Union

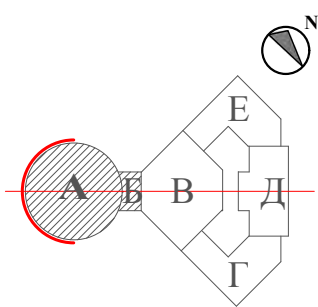

INTERVENȚII DE CONSERVARE
FAȚADA S-O_ DEMOLĂRI - 1:100

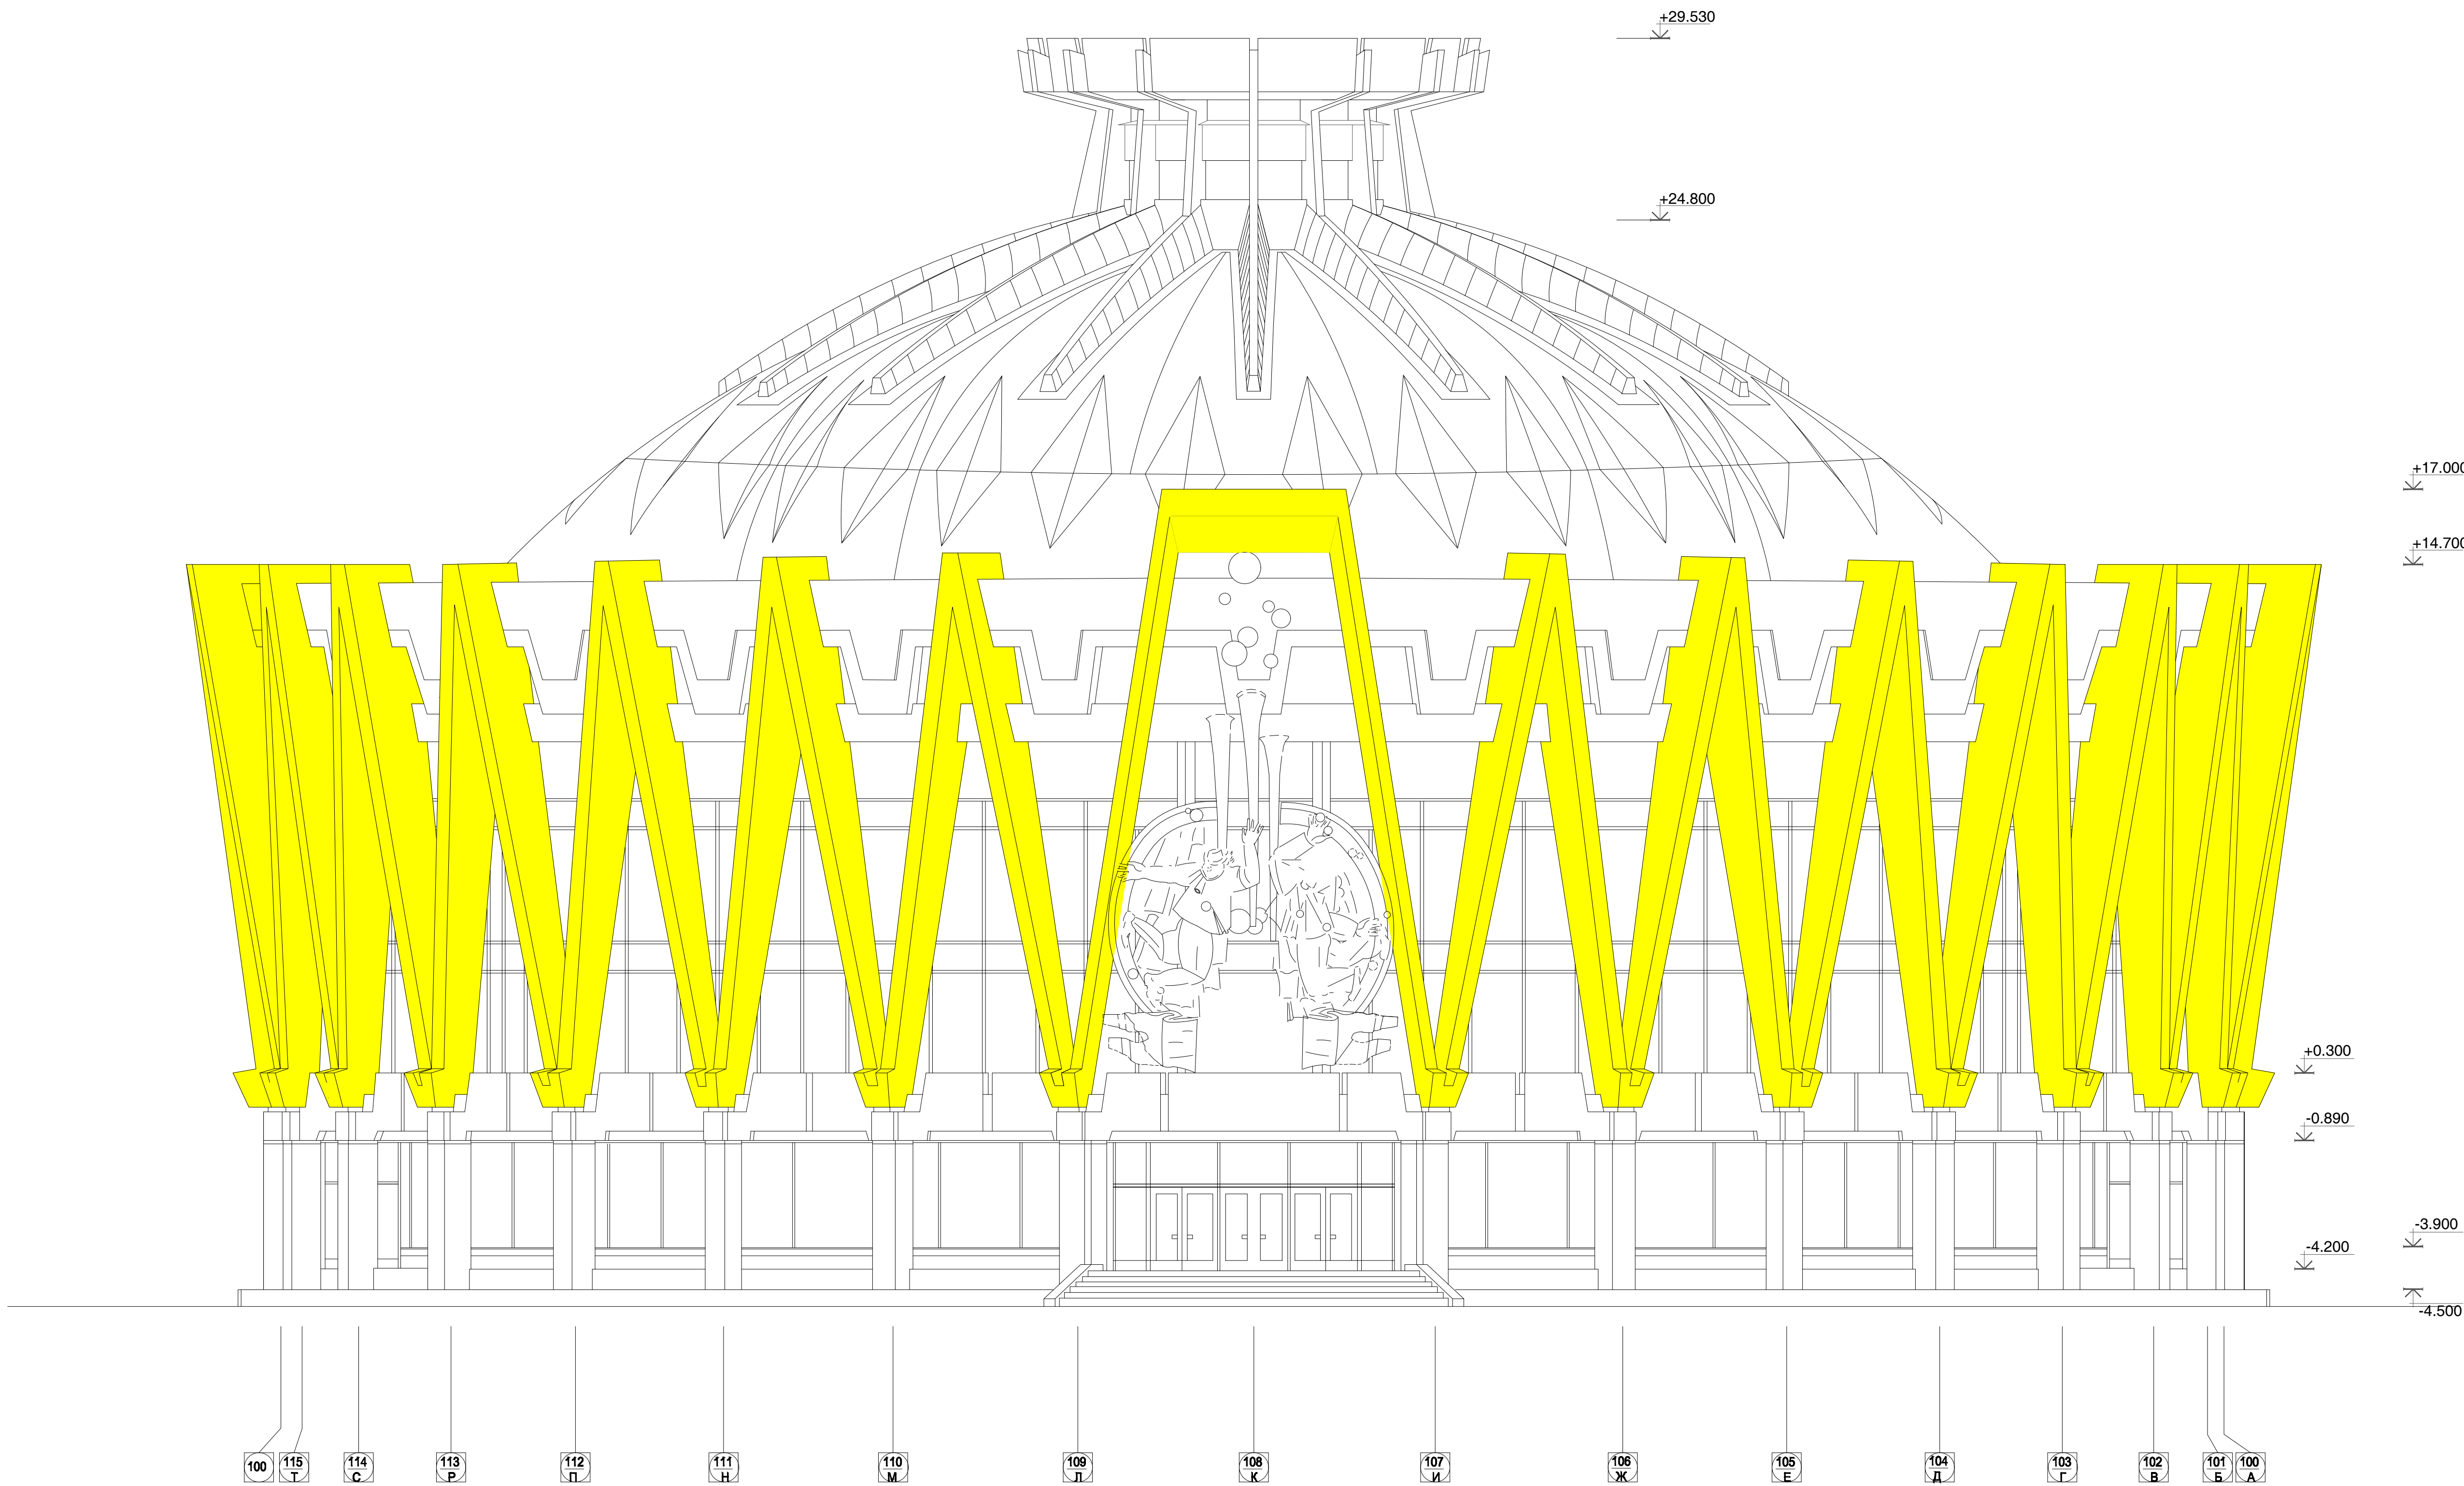

Legenda intervențiilor	
	Demolări

PRAS Tehnica Edilizia S.r.l.

J.V. PARTENER PRINCIPAL

Piazza Augusto Imperatore 3 - 00186 Roma - Italia

Tel. +39 06 6878374 - Fax +39 06 6872238

pras@pras.it

Ing. MASSIMO CALDA

Ing. PIERALDO OMODEO SALÉ

Ing. VICTOR ROTUNDO

Ing. FRANCESCO FORNAINI

Ing. MARIO SEMPRONI

INGINER STRUCTURAL

ING. MECANIC, ELECTRIC, SANITAR

COORDONATOR DE PROIECT

INGINER STRUCTURAL

ING. MECANIC, ELECTRIC, SANITAR

ALESSANDRO TRALDI ARCHITETTO

J.V. PARTENER

Via Alcega Naviglio Pavese 52 - 20143 Milano - Italia

Tel. +39 02 89501958 - Fax +39 02 8460944

atetraldi@tiscali.it

ARHITECT LIDER

PROIECT ȘI COORDONARE ARHITECTONICĂ, INTEGRARE ÎN TRE

DIFERITELE PRESTĂRI SPECIALE

SARA TESSARI

RESPONSABILE DI PROIECT

ȘI ARHITECT PESAGIST

Arh. ENZO PINCI

CONSULTANT

ARHITECT DE CONSERVARE

Ing. SILVANO COVA

CONSULTANT

INGINER ECHIPAMENTE PENTRU ETAPĂ

MÜLLER-BBM

Ing. JÜRGEN REINHOLD

CONSULTANT

INGINER ACUSTIC

Arh. SERGHEI CARPOVICI

CONSULTANT

Invierii street, 3, Chisinau - Moldova

Tel. +373 68335878

sergheicarповici@gmail.com

PARTENER LOCAL

Investitor/Implementator

European Union Confidence Building Measures Programme
Programul Uniunii Europene "Măsură de încredere și cooperare"

Sc.	Dim.	Rev.			
1:100	A1	/			


Funct.	Num.	Semn.	Data
Conservation Architect	Enzo Pinci		
Architect	Ottavia Pinci		

REPARAȚIA CAPITALĂ A BLOCULUI "A" AL CIRCULUI DIN OR. CHIȘINĂU


SA - DWG -
RESTAURARE:
Fațada S_O
Demolări

Faza	Planșa	Planșe
PE	30	161

PRAS TEHNICA EDILIZIA &
ALESSANDRO TRALDI ARCHITECT
J.V.

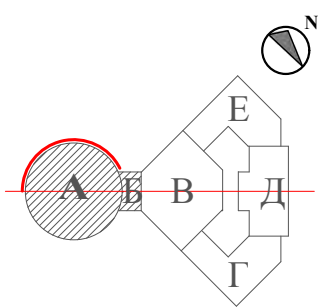

INTERVENȚII DE CONSERVARE
FAȚADA S-E_ DEMOLĂRI - 1:100

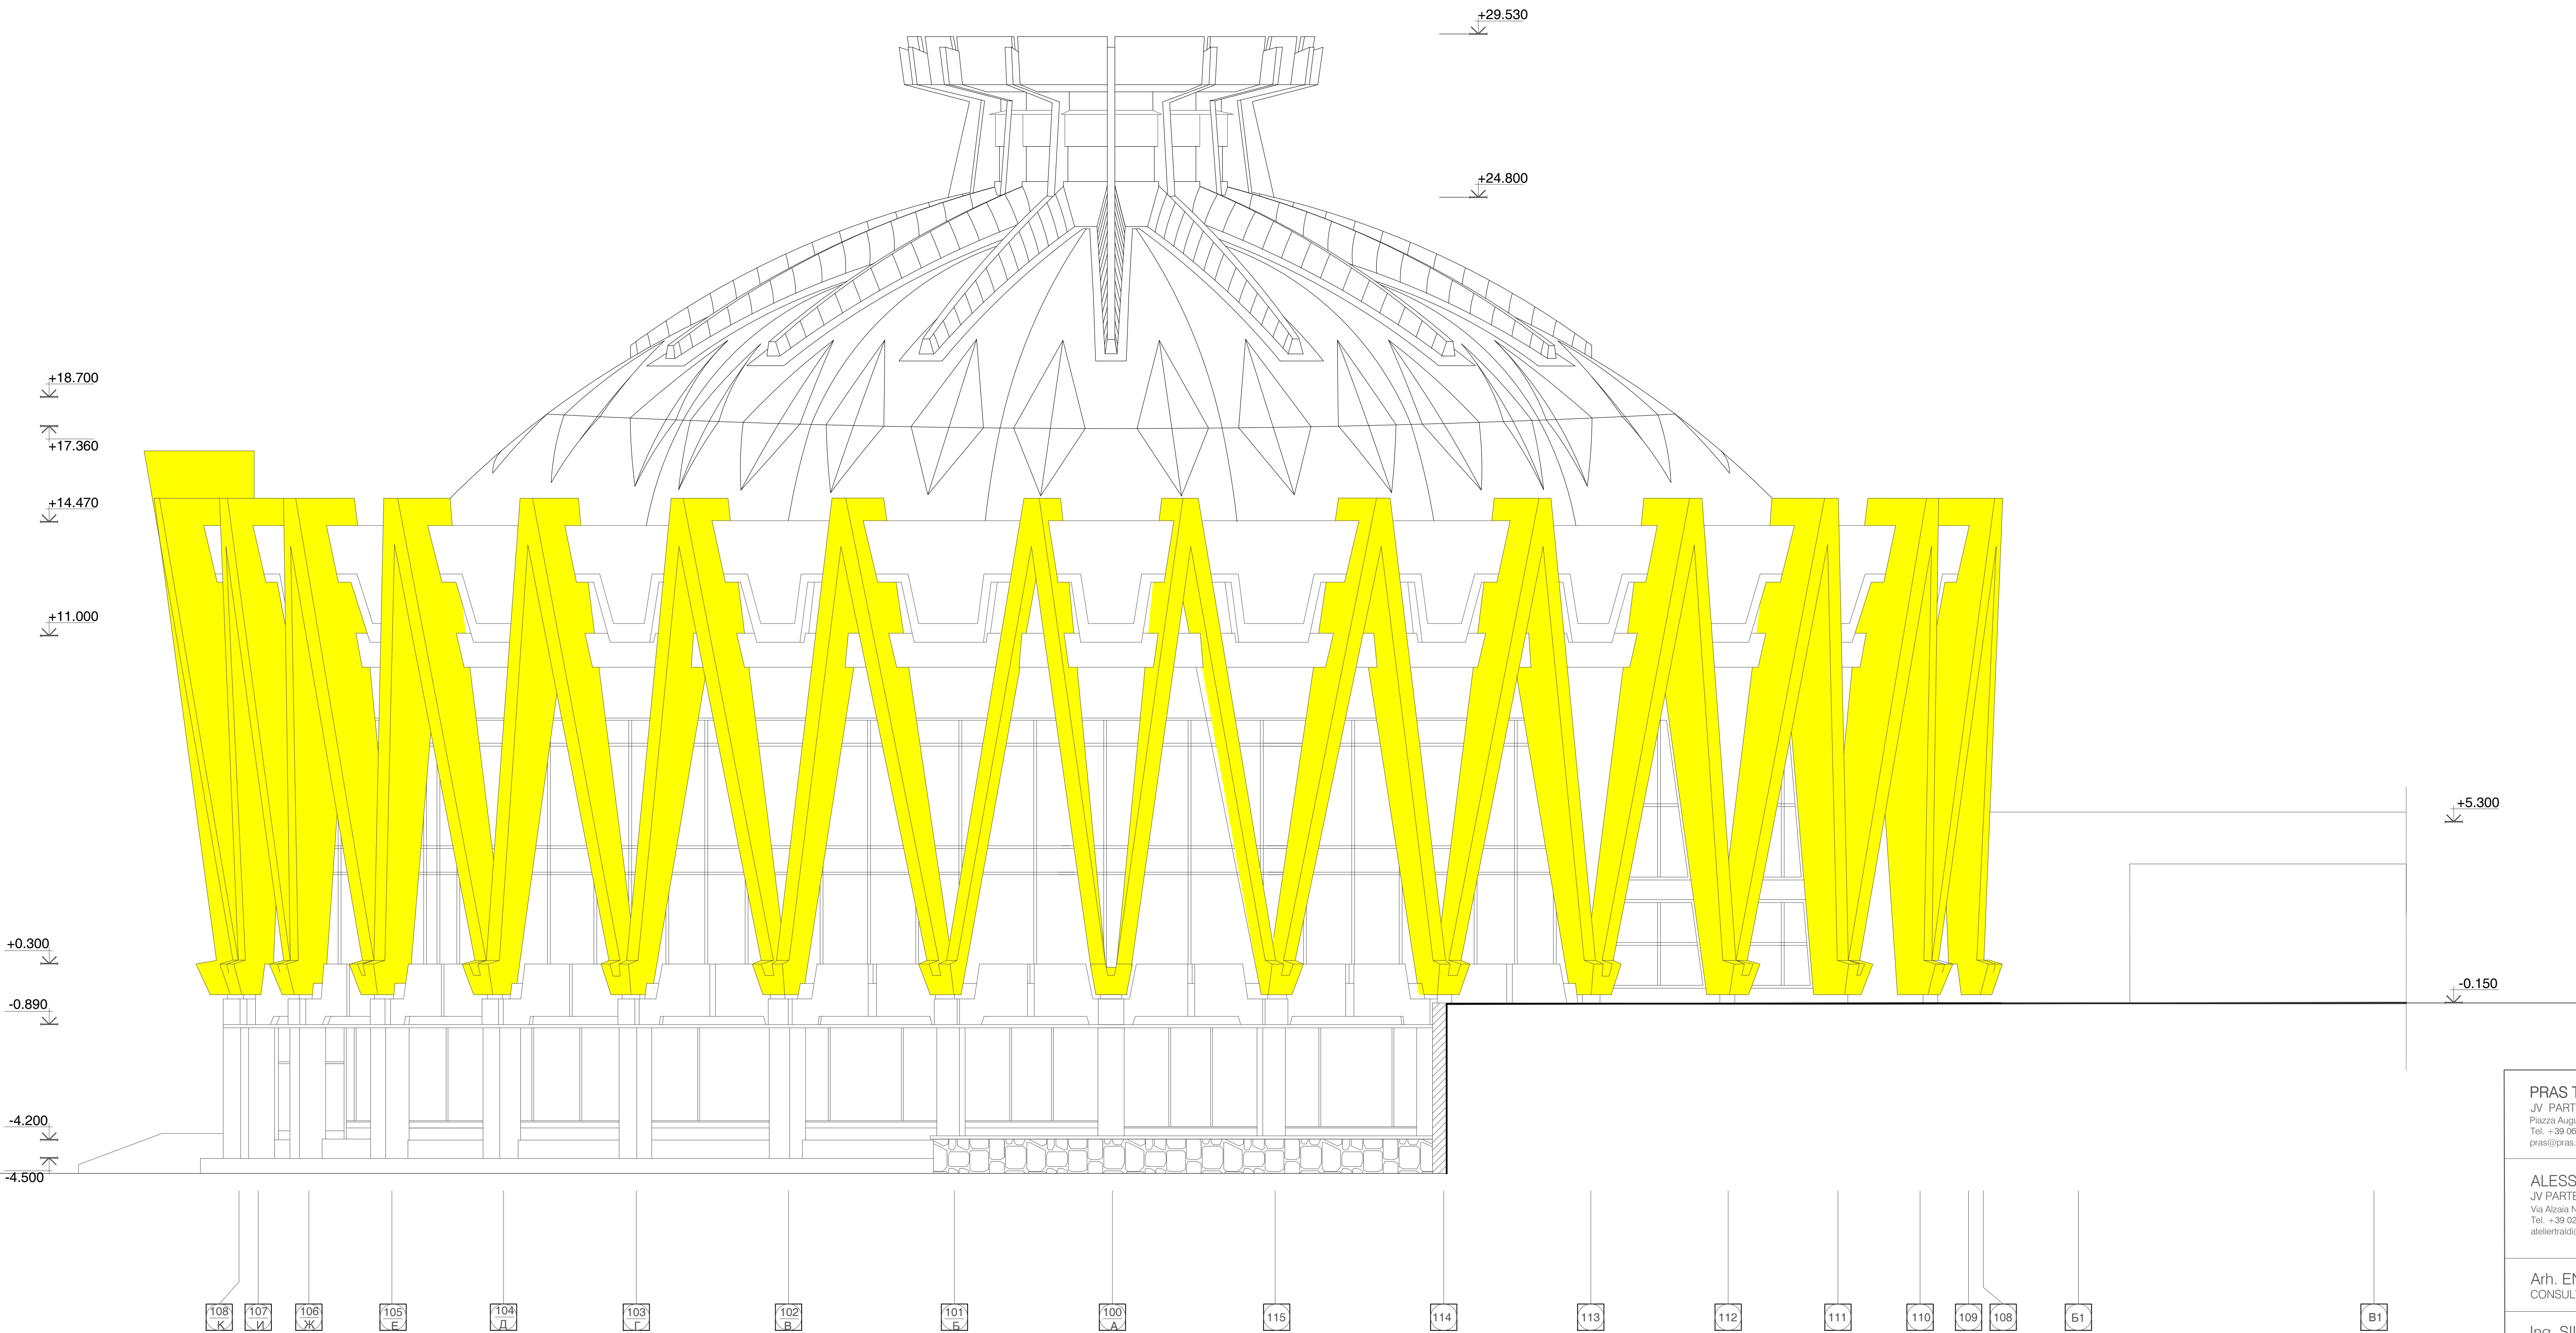

PRAS Technica Edilizia S.r.l.
JV PARTENER PRINCIPAL
Piazza Augusto Imperatore 3 - 00186 Roma - Italia
Tel. +39 06 6878374 - Fax +39 06 6872238
pras@pras.it

ALESSANDRO TRALDI ARCHITETTO
JV PARTENER
Via Alcide Negrillo Pavese 52 - 20143 Milano - Italia
Tel. +39 02 89501958 - Fax +39 02 8460944
alessandrotaldi@tiscali.it

Arh. ENZO PINCI
CONSULTANT

Ing. SILVANO COVA
CONSULTANT

MÜLLER-BBM
Ing. JÜRGEN REINHOLD
CONSULTANT

Arh. SERGHEI CARPOVICI
CONSULTANT
Inverii street, 3, Chișinău - Moldova
Tel. +373 68335878
sergheicarповici@gmail.com

Ing. MASSIMO CALDA
Ing. PIERALDO OMODEO SALÉ
Ing. VICTOR ROTUNDO
Ing. FRANCESCO FORNAINI
Ing. MARIO SEMPRONI

INGINER STRUCTURAL
ING. MECANIC, ELECTRIC, SANITAR
COORDONATOR DE PROIECT
INGINER STRUCTURAL
ING. MECANIC, ELECTRIC, SANITAR

ARHITECT LIDER
PROIECT ȘI COORDONARE ARHITECTONICĂ, INTEGRARE ÎN TRE
DIFERITELE PRESTĂRI SPECIALE
SARA TESSARI

RESPONSABIL DE PROIECT
ȘI ARHITECT PESAGIST


ARHITECT DE CONSERVARE

INGINER ECHIPAMENTE PENTRU ETAPĂ

INGINER ACUSTIC

PARTENER LOCAL

Investitor/Implementator

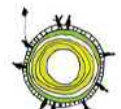


Sc.	Dim.	Rev.			
1:100	A1	/			
Funct.	Num.	Semn.	Data		
Conservation Architect	Enzo Pinci				
Architect	Ottavia Pinci				

REPARAȚIA CAPITALĂ A BLOCULUI "A" AL CIRCULUI DIN OR. CHIȘINĂU


**SA - DWG -
RESTAURARE:
Fațada S_E
Demolări**

Faza	Planșa	Planșe
PE	31	161

PRAS TECHNICA EDILIZIA &
ALESSANDRO TRALDI ARCHITECT
JV

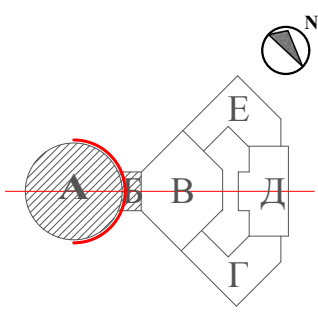

INTERVENȚII DE CONSERVARE
FAȚADA N-E_ DEMOLĂRI - 1:100

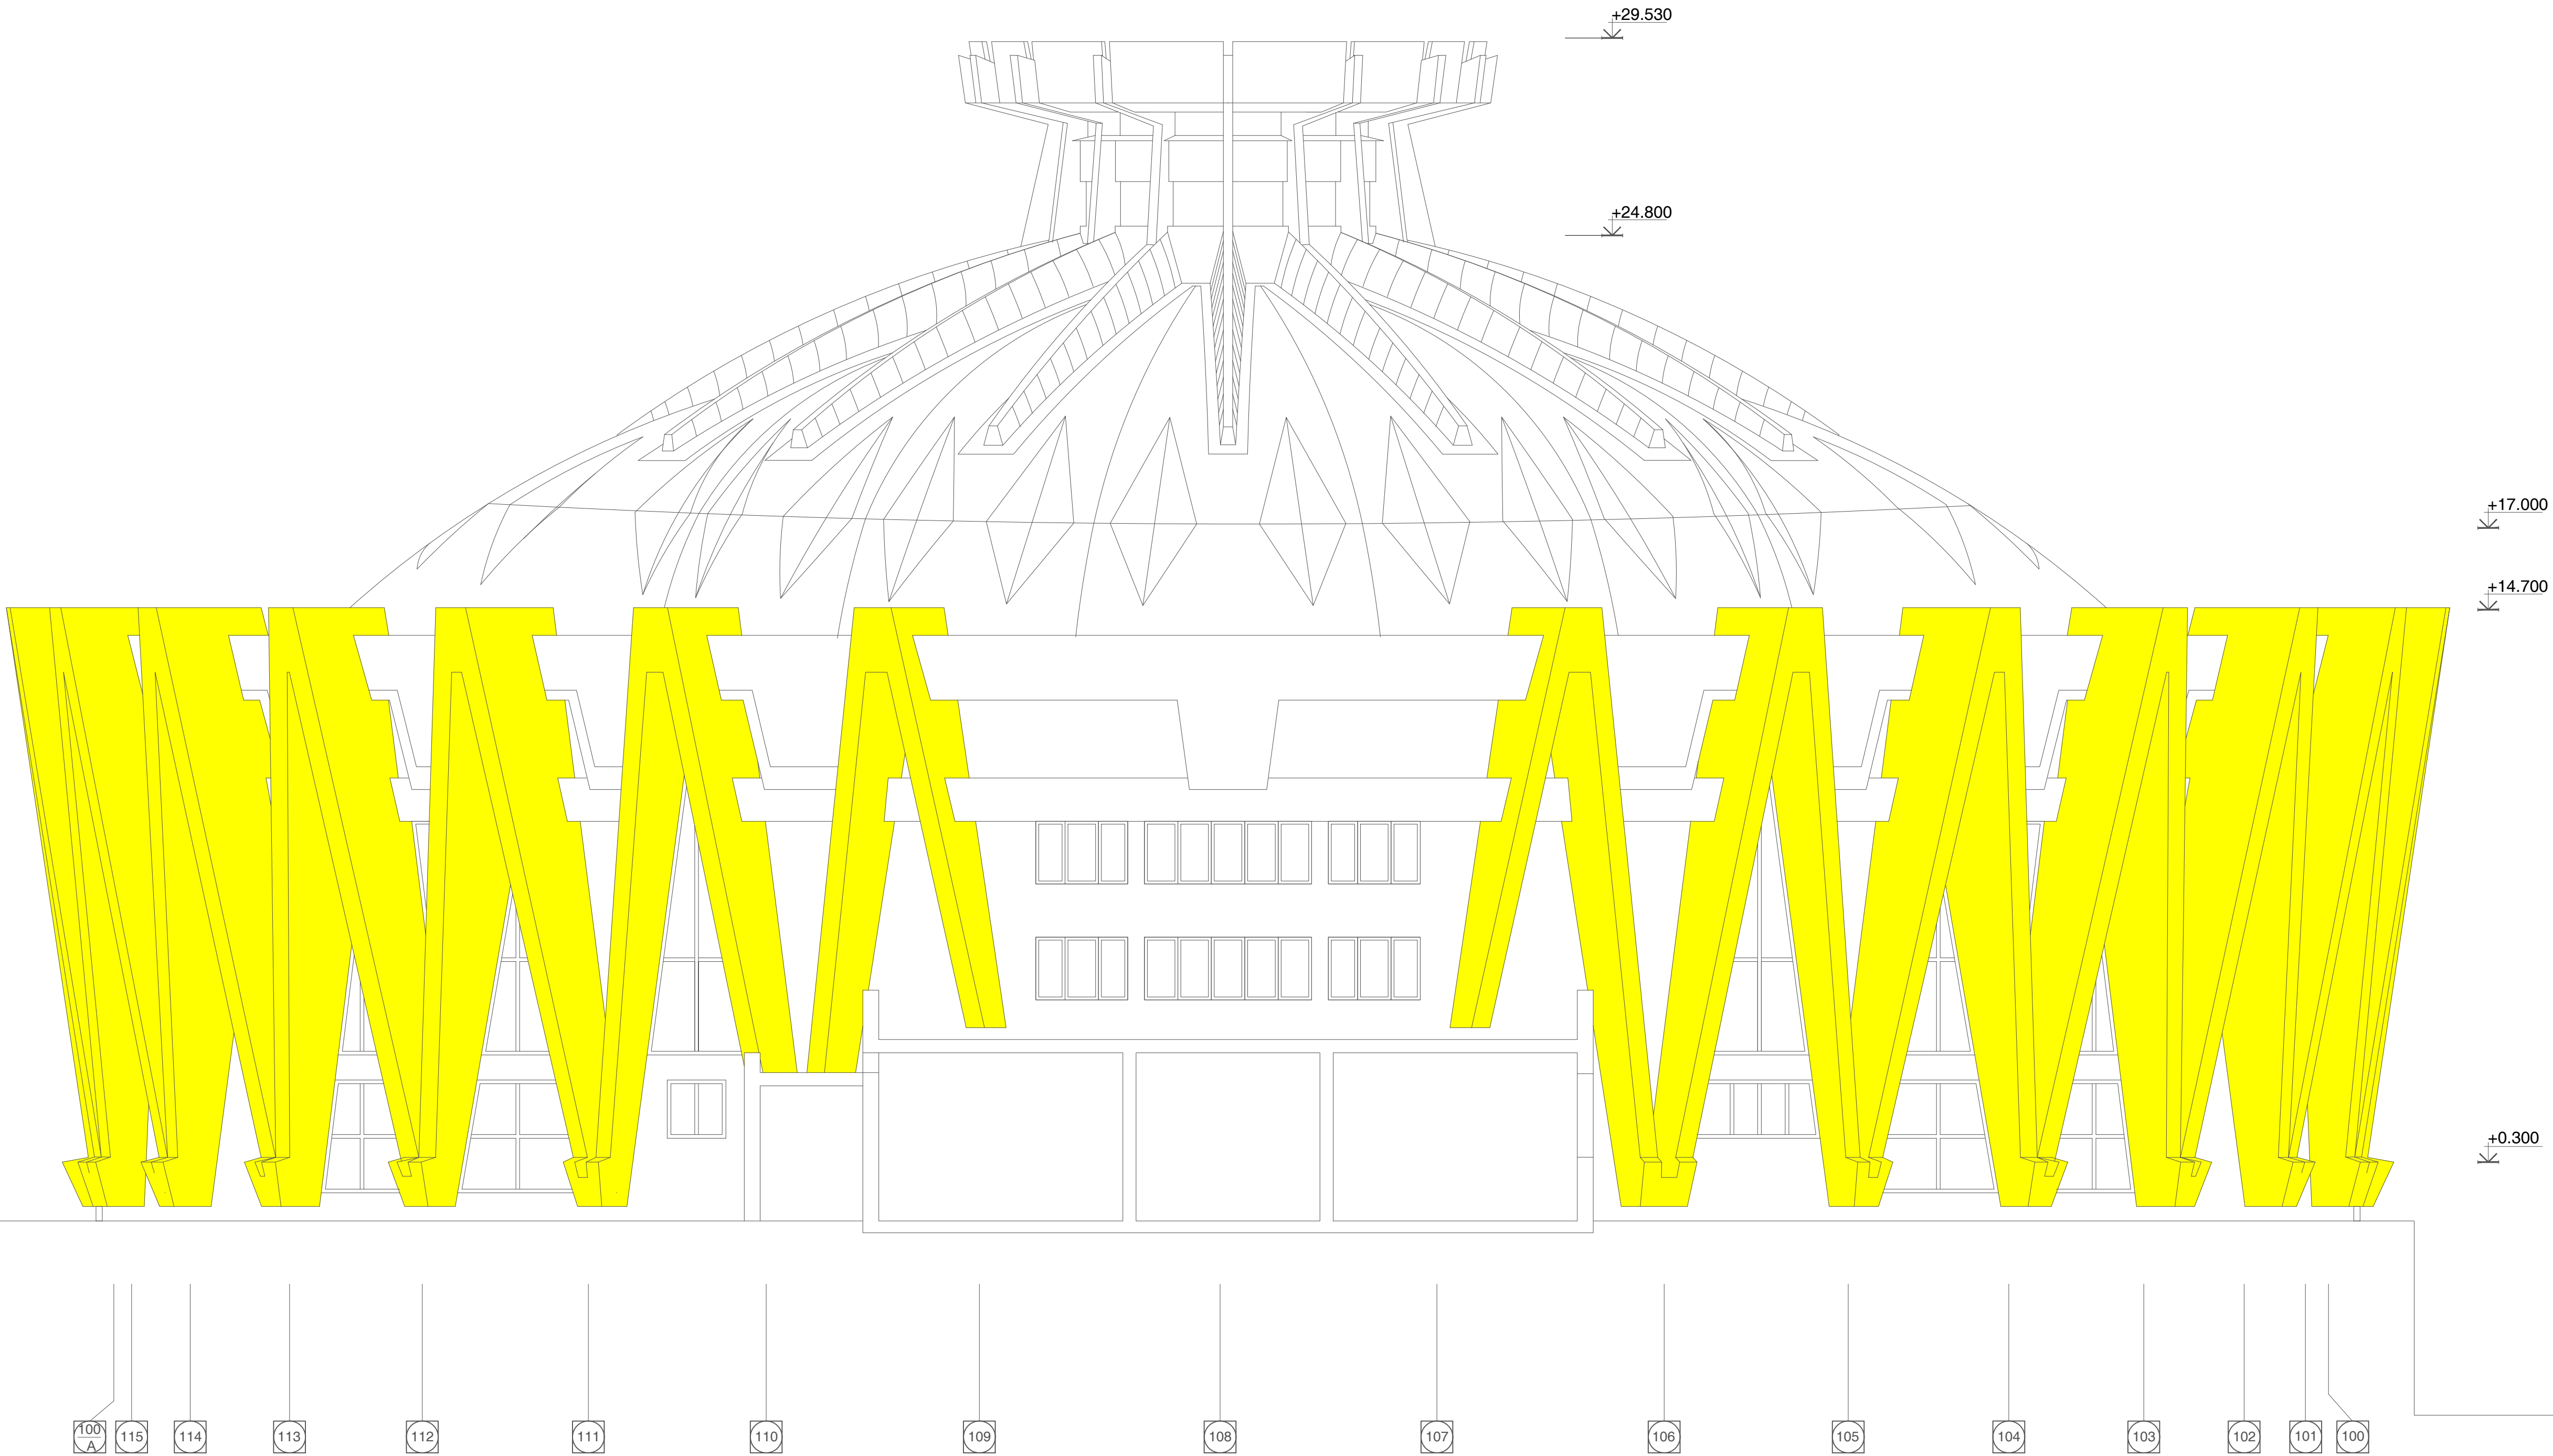

Legenda intervențiilor	
	Demolări

PRAS Tehnica Edilizia S.r.l.
JV PARTENER PRINCIPAL
Piazza Augusto Imperatore 3 - 00186 Roma - Italia
Tel. +39 06 6878374 - Fax +39 06 6872238
pras@pras.it

ALESSANDRO TRALDI ARCHITETTO
JV PARTENER
Via Alcide Naviglio Pavese 52 - 20143 Milano - Italia
Tel. +39 02 89501958 - Fax +39 02 8460944
alessandrotaldi@tiscali.it

Arh. ENZO PINCI
CONSULTANT

Ing. SILVANO COVA
CONSULTANT

MÜLLER-BBM
Ing. JÜRGEN REINHOLD
CONSULTANT

Arh. SERGHEI CARPOVICI
CONSULTANT
Inverii street, 3, Chisinau - Moldova
Tel. +373 68335878
sergheicarповici@gmail.com

Ing. MASSIMO CALDA
Ing. PIERALDO OMODEO SALÉ
Ing. VICTOR ROTUNDO
Ing. FRANCESCO FORNAINI
Ing. MARIO SEMPRONI

INGINER STRUCTURAL
ING. MECANIC, ELECTRIC, SANITAR
COORDONATOR DE PROIECT
INGINER STRUCTURAL
ING. MECANIC, ELECTRIC, SANITAR

ARHITECT LIDER
PROIECT ȘI COORDONARE ARHITECTONICĂ, INTEGRARE ÎN TRE
DIFERITELE PRESTĂRI SPECIALE

SARA TESSARI

RESPONSABILE DI PROIECT
ȘI ARHITECT PISAGIST

ARHITECT DE CONSERVARE

INGINER ECHIPAMENTE PENTRU ETAPĂ

INGINER ACUSTIC

PARTENER LOCAL

Investitor/Implementator

European Union Confidence Building Measures Programme
Programa Unioni Europene "Măsură de încredere și cooperare"

Sc.	Dim.	Rev.			
1:100	A1	/			


Funct.	Num.	Semn.	Data
Model de Conservare	Enzo Pinci		05-2021
Arhitect	Chisinau Pinci		05-2021
Arh. Sol.	Serghei Carповici		05-2021

REPARAȚIA CAPITALĂ A BLOCULUI "A" AL CIRCULUI DIN OR. CHIȘINĂU


SA - DWG - RESTAURARE:
Fațada N_E
Demolări

Faza	Planșa	Planșe
PE	32	161

PRAS TEHNICA EDILIZIA & ALESSANDRO TRALDI ARCHITECT JV

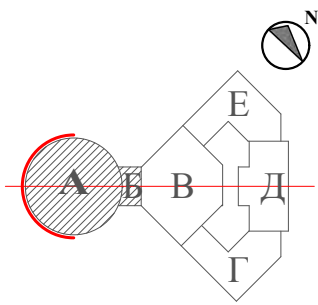

INTERVENȚII DE CONSERVARE
FAȚADA S-O_ ÎNLOCUIRE - 1:100

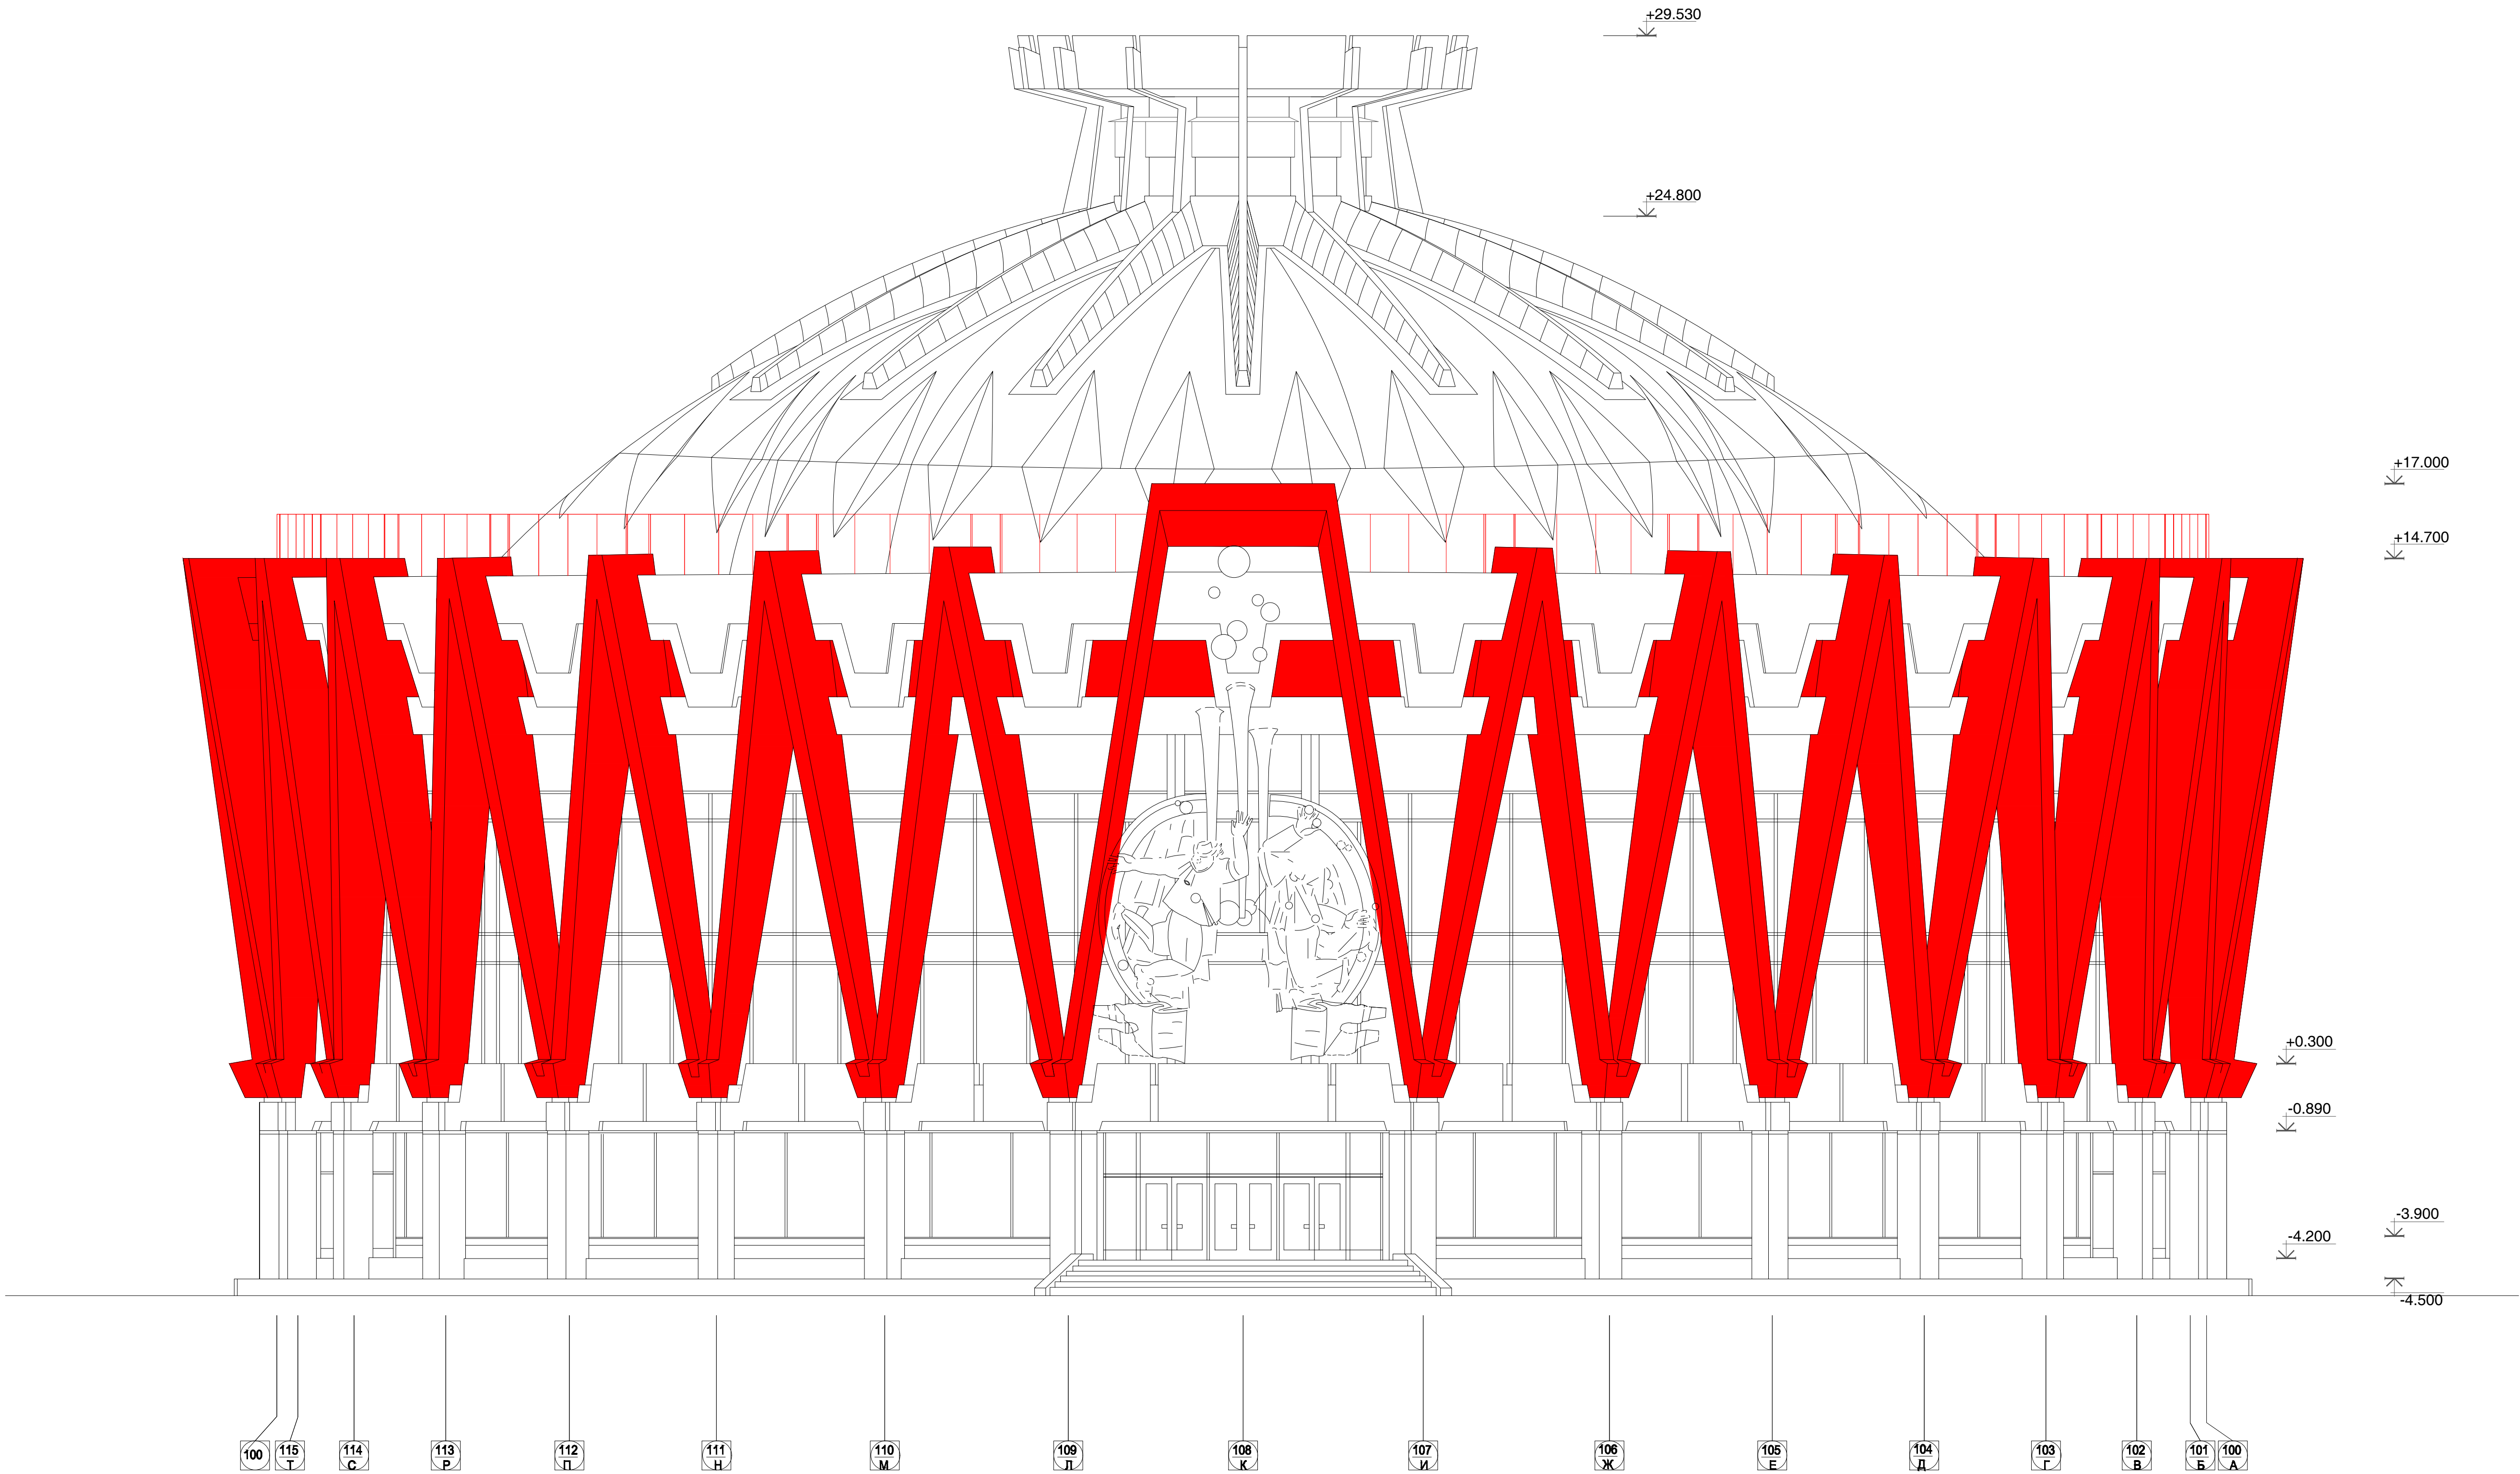

Legenda intervențiilor	
	Înlocuire

PRAS Tehnica Edilizia S.r.l.

JV PARTENER PRINCIPAL

Piazza Augusto Imperatore 3 - 00186 Roma - Italia

Tel. +39 06 6878374 - Fax +39 06 6872238

pras@pras.it

Ing. MASSIMO CALDA

Ing. PIERALDO OMODEO SALÉ

Ing. VICTOR ROTUNDO

Ing. FRANCESCO FORNAINI

Ing. MARIO SEMPRONI

INGINER STRUCTURAL

ING. MECANIC, ELECTRIC, SANITAR

COORDONATOR DE PROIECT

INGINER STRUCTURAL

ING. MECANIC, ELECTRIC, SANITAR

ALESSANDRO TRALDI ARCHITETTO

JV PARTENER

Via Alcega Naviglio Pavese 52 - 20143 Milano - Italia

Tel. +39 02 89501958 - Fax +39 02 8460944

alessandraldi@iscali.it

ARHITECT LIDER,

PROIECT ȘI COORDONARE ARHITECTONICĂ, INTEGRARE ÎN TRE

DIFERITELE PRESTĂRI SPECIALE

SARA TESSARI

RESPONSABIL DE PROIECT

ȘI ARHITECT PESAGIST

Arh. ENZO PINCI

CONSULTANT

ARHITECT DE CONSERVARE

Ing. SILVANO COVA

CONSULTANT

INGINER ECHIPAMENTE PENTRU ETAPĂ

MÜLLER-BBM

Ing. JÜRGEN REINHOLD

CONSULTANT

INGINER ACUSTIC

Arh. SERGHEI CARPOVICI

CONSULTANT

Inverii street, 3, Chisinau - Moldova

Tel. +373 68335878

sergheicarповici@gmail.com

PARTENER LOCAL

Investitor/Implementator

European Union

United Nations Development Programme

Ministerul Culturii și Patrimoniului Național

Sc.

Dim.

Rev.

1:100

A1

/

Funcț.

Num.

Semn.

Data

Conservation Architect

Enzo Pinci

Architect

Ottavia Pinci

REPARAȚIA CAPITALĂ A BLOCULUI "A" AL CIRCULUI DIN OR. CHIȘINĂU

SA - DWG -

RESTAURARE:

Fațada S_O

Înlocuire

Faza

Planșa


Planșe

PE


46

161

PRAS TEHNICA EDILIZIA &
ALESSANDRO TRALDI ARCHITECT
JV

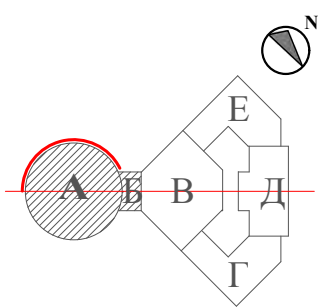

INTERVENȚII DE CONSERVARE
FAȚADA S-E_ ÎNLOCUIRE - 1:100

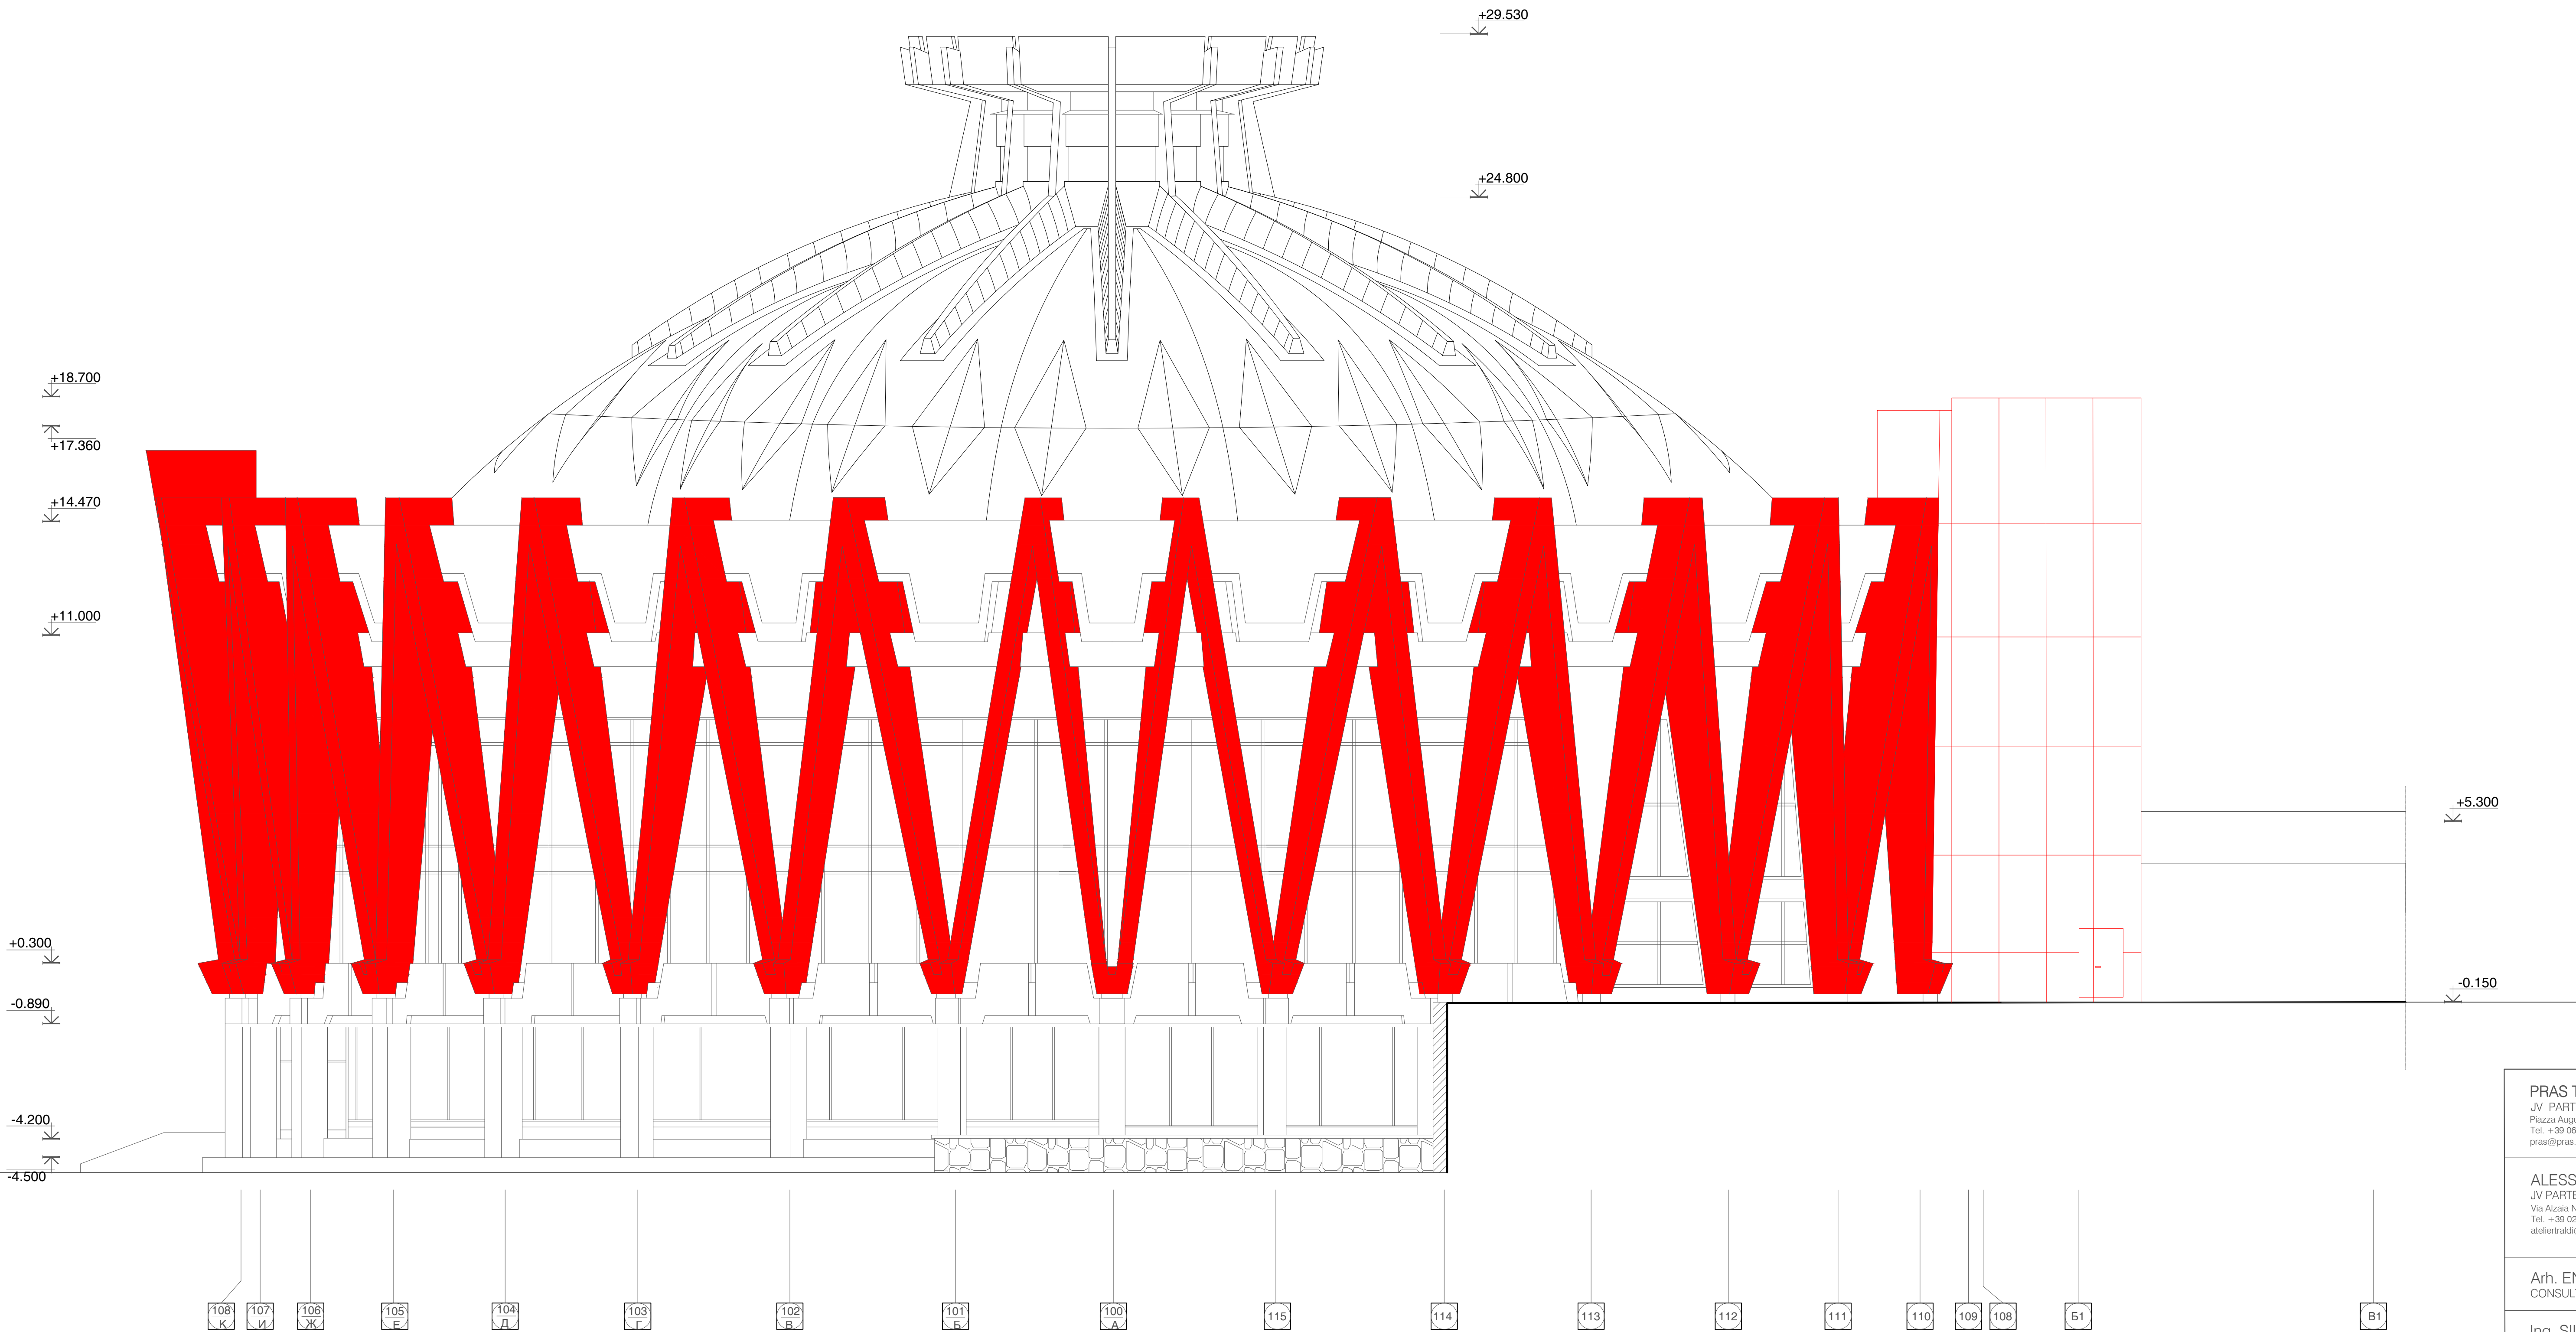

Legenda intervențiilor	
■	Înlocuire

PRAS Tecnica Edilizia S.r.l.
JV PARTENER PRINCIPAL
Piazza Augusto Imperatore 3 - 00186 Roma - Italia
Tel. +39 06 6878374 - Fax +39 06 6872238
pras@pras.it

ALESSANDRO TRALDI ARCHITETTO
JV PARTENER
Via Alcide Negrillo Pavese 52 - 20143 Milano - Italia
Tel. +39 02 89501958 - Fax +39 02 8460944
atettraldi@tiscali.it

Arh. ENZO PINCI
CONSULTANT

Ing. SILVANO COVA
CONSULTANT

MÜLLER-BBM
Ing. JÜRGEN REINHOLD
CONSULTANT

Arh. SERGHEI CARPOVICI
CONSULTANT
Inverii street, 3, Chișinău - Moldova
Tel. +373 68335878
sergheicarповici@gmail.com

Ing. MASSIMO CALDA
Ing. PIERALDO OMODEO SALÉ
Ing. VICTOR ROTUNDO
Ing. FRANCESCO FORNAINI
Ing. MARIO SEMPRONI

INGINER STRUCTURAL
ING. MECANIC, ELECTRIC, SANITAR
COORDONATOR DE PROIECT
INGINER STRUCTURAL
ING. MECANIC, ELECTRIC, SANITAR

ARCHITECT LIDER
PROIECT ȘI COORDONARE ARHITECTONICĂ, INTEGRARE ÎN TRE
DIFERITELE PRESTĂRI SPECIALE
SARA TESSARI

RESPONSABIL DE PROIECT
ȘI ARCHITECT PESAGIST


ARCHITECT DE CONSERVARE

INGINER ECHIPAMENTE PENTRU ETAPĂ

INGINER ACUSTIC

PARTENER LOCAL

Investitor/Implementator

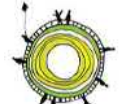

Sc.	Dim.	Rev.			
1:100	A1	/			

REPARAȚIA CAPITALĂ A BLOCULUI "A" AL CIRCULUI DIN OR. CHIȘINĂU

**SA - DWG -
RESTAURARE:
Fațada S_E
Înlocuire**

Faza	Planșa	Planșe
PE	47	161

PRAS TECNICA EDILIZIA &
ALESSANDRO TRALDI ARCHITECT
JV