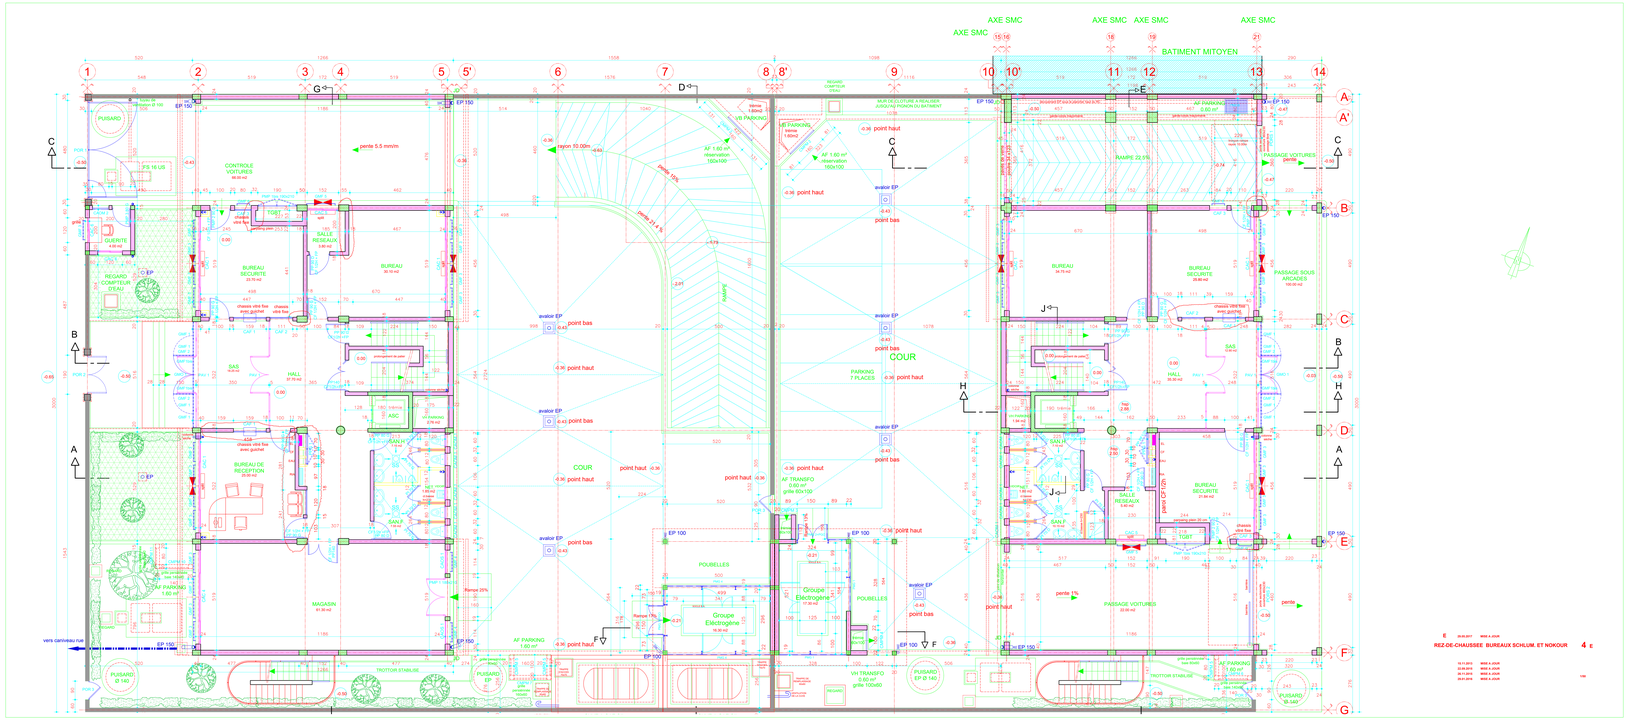
AXE SMC
BATIMENT MITOYEN
COUR
PUISARD
CONTROLE VOITURES
BUREAU SECURITE
BUREAU
SALLE RESEAUX
HALL
SAS
SAN F
SAN H
BUREAU DE RECEPTION
MAGASIN
POUBELLES
Groupe Électrogène
PARKING 7 PLACES
PASSAGE VOITURES
PASSAGE SOUS ARCADES
TROTTOIR STABILISE
vers carrefeau rue
REZ-DE-CHAUSSEE BUREAUX SCHLUM. ET NOKOUR
4 E