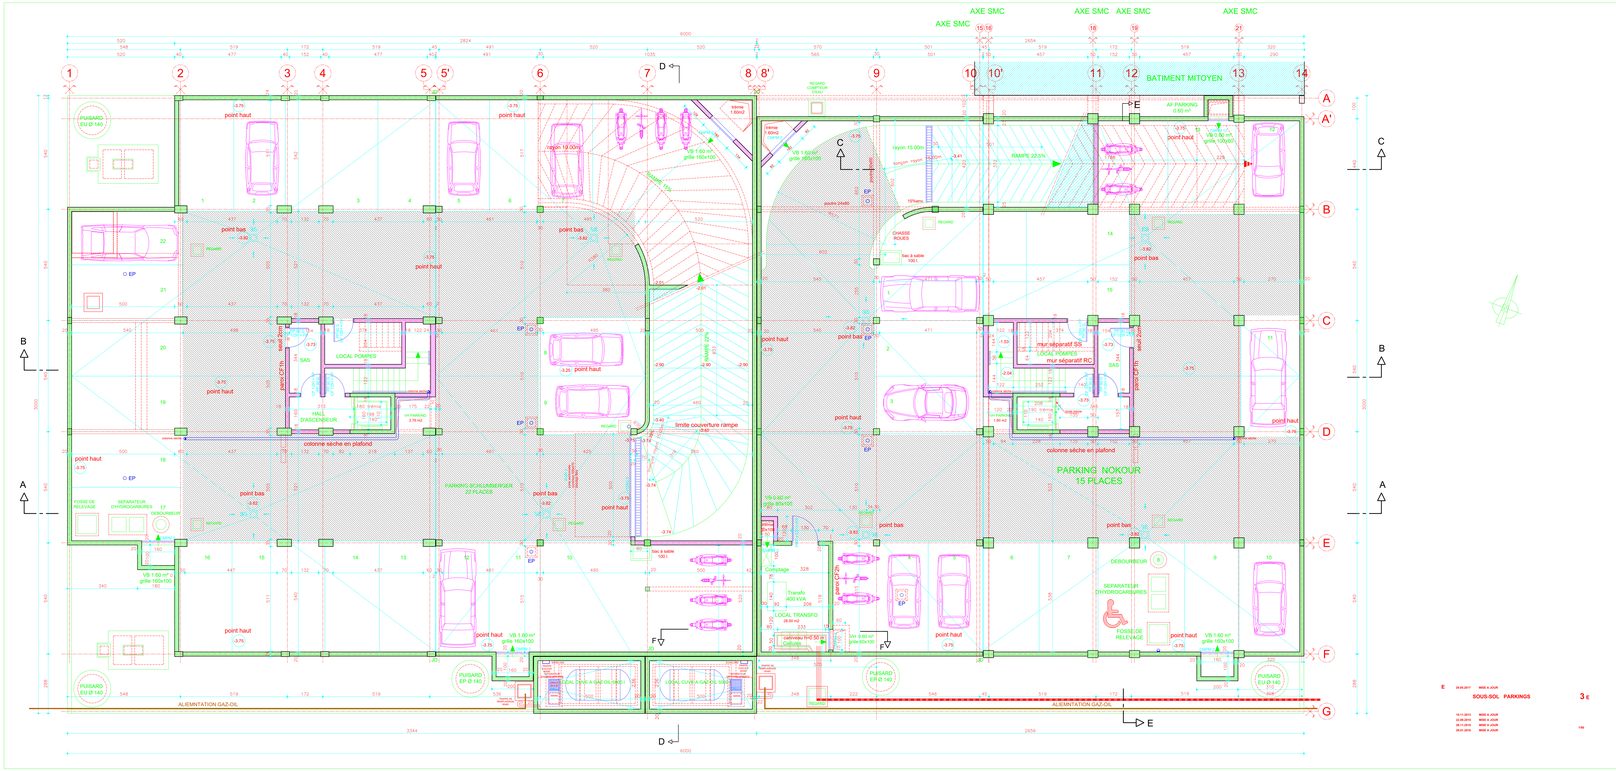
AXE SMC
AXE SMC AXE SMC
AXE SMC
AXE SMC
BATIMENT MITOYEN
PARKING NOKOUR
15 PLACES
PARKING SCHLUMBERGER
22 PLACES
LOCAL POMPES
mur séparatif RC
LOCAL TRANSFO
LOCAL CUVE A GAZ OIL 3000 L
LOCAL CUVE A GAZ OIL 3000 L
RAMPE 22.07%
rayon 12.00m
rayon 15.00m
limite couverture rampe
colonne sèche en plafond
ALIMENTATION GAZ-OIL
SEPARATEUR DYHYDROCARBURES
DEBOURBEUR
FOSSE DE RELEVAGE
PUISARD EU Ø 140
PUISARD EP Ø 140
SOUS-SOL PARKINGS
3 E