


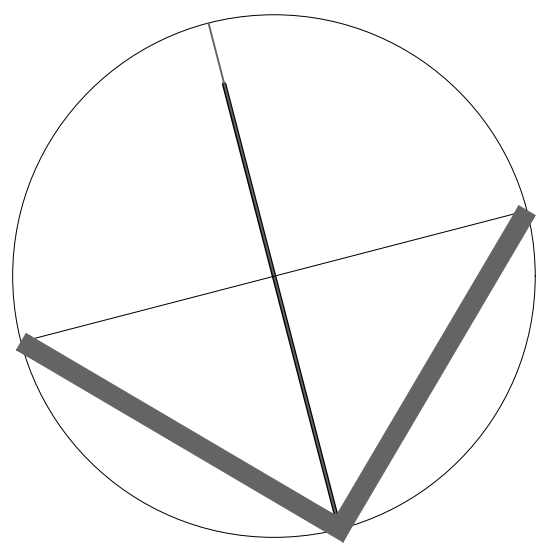


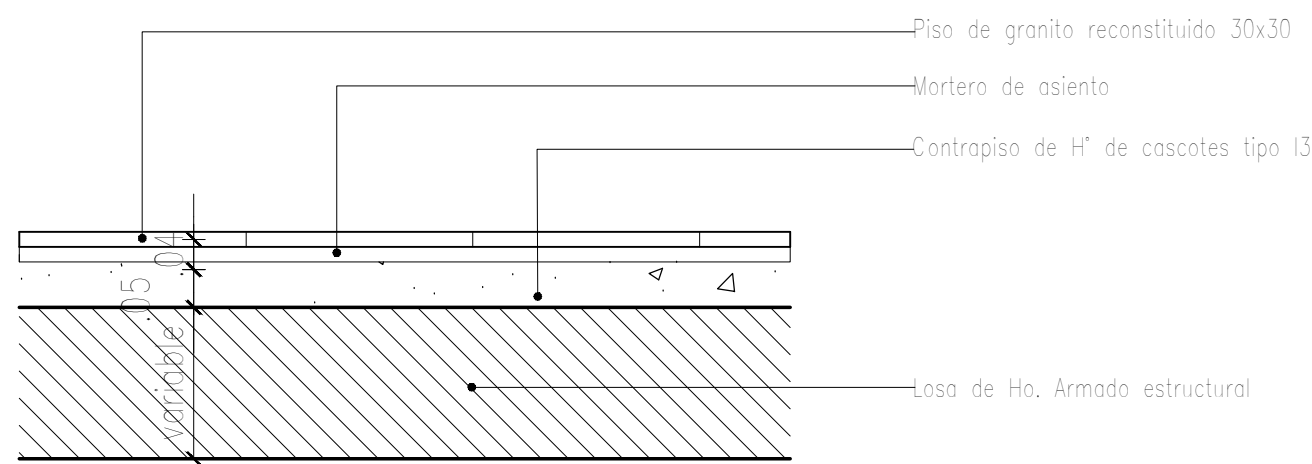


CÓMPUTO POR NIVEL	
PISOS	
Piso de granito rec. gris 30x30	1025 m2
Piso de granito rec. negro 30x30- para detalles	8,7 m2
Piso de porcelanato 60x60	0 m2
Piso de H' llaneado con endurecedor químico	0 m2
Piso de H' llaneado con endurec. químico y pint. epoxico	0 m2
Piso vinílico	0 m2
ZÓCALOS Y UMBRALES	
Zócalo de granito rec. h: 10cm	280 ml
Zócalo de porcelanato , h: 10cm	0 ml
Zócalo de madera , h: 10cm	0 ml
Zócalo de mortero de cemento	0 ml
Zócalo de aluminio anodizado	0 ml
Zócalo curvo epoxi	0 ml
Zócalo curvo de pvc	0 ml
Umbral para junta de dilat. 15x30	8,2 ml
Borde de granito rec. para balcones interiores y escaleras	2,3 ml
Borde de granito rec. 15x100	0 ml
Umbral de granito rec. para aberturas	10 ml
Plancha granito rec. 30x1,40 (esc)	0,84 m2
SERVICIOS	
Piso de porcelanato 60x60	98 m2
Revestimiento de porcelanato	182 m2
ALFOMBRADO	
[Alfombrado con base de espuma poliuretano]	

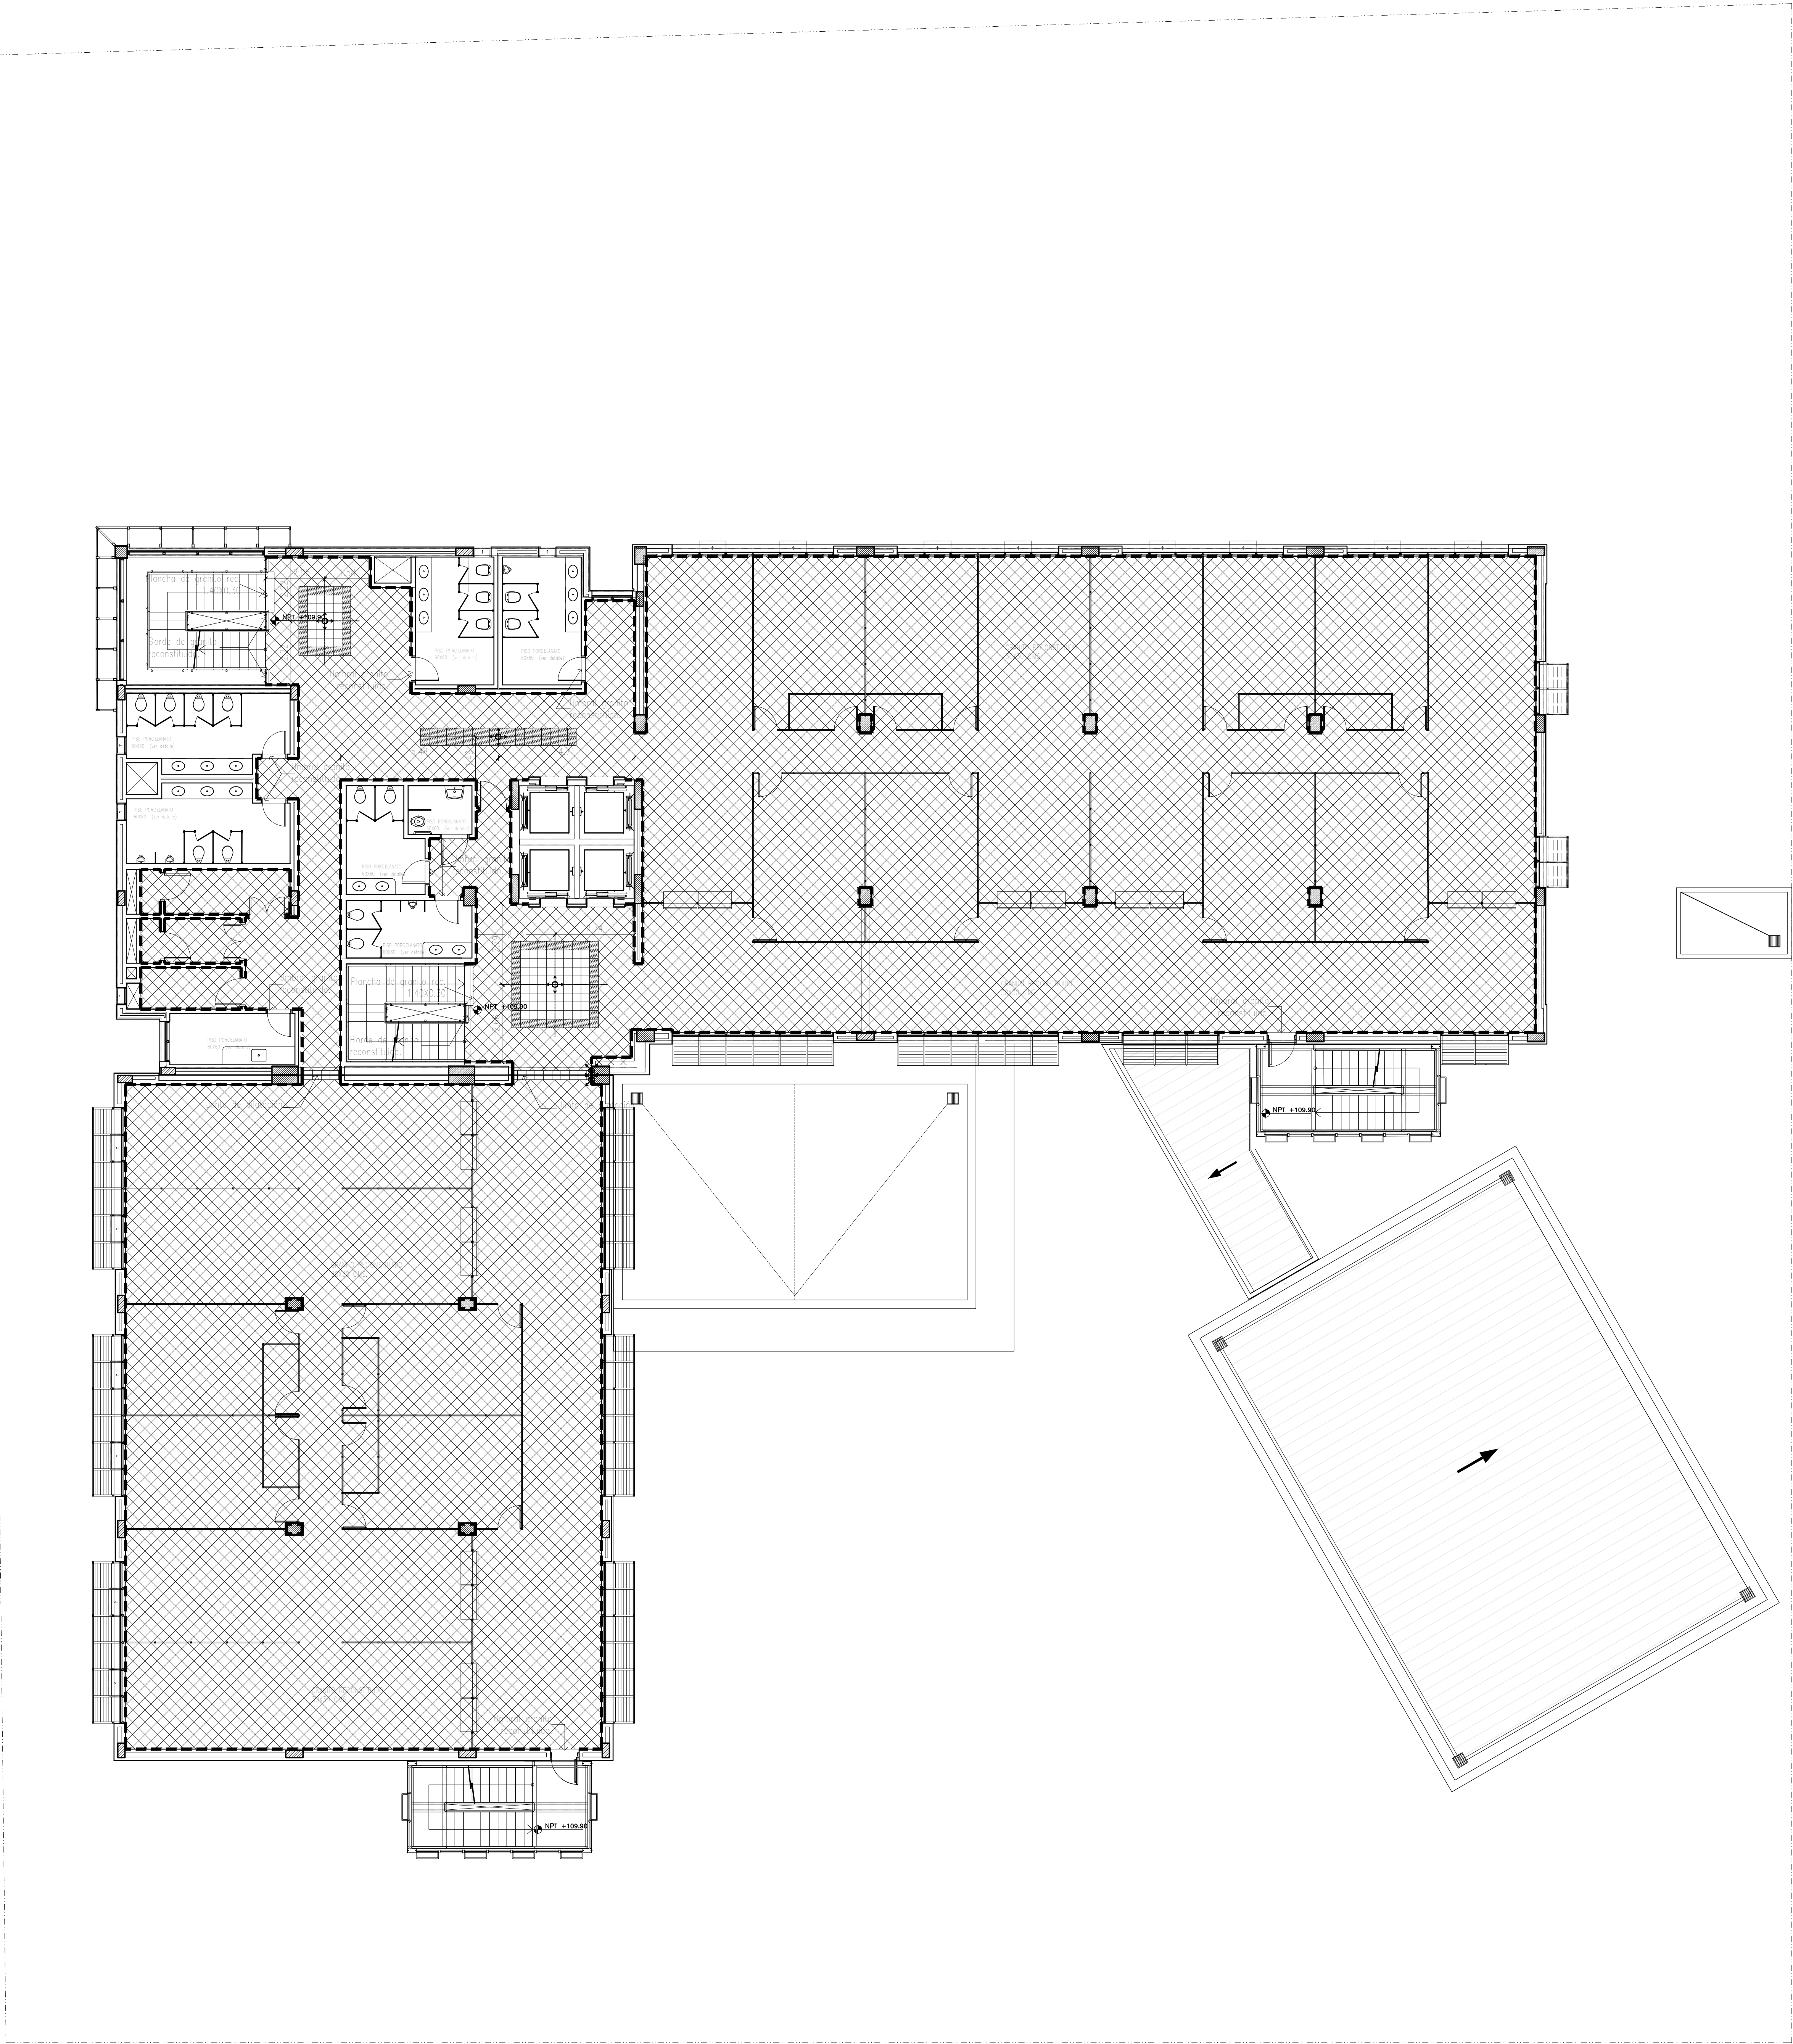


PISO DE GRANITO SOBRE LOSA ESTRUCTURAL
esc. 1/10

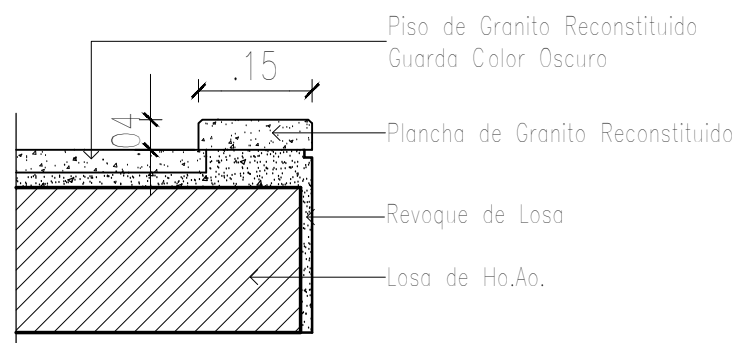

DETALLE TERMINACION PISO EN ESCALERAS
Y BALCONES INTERIORES

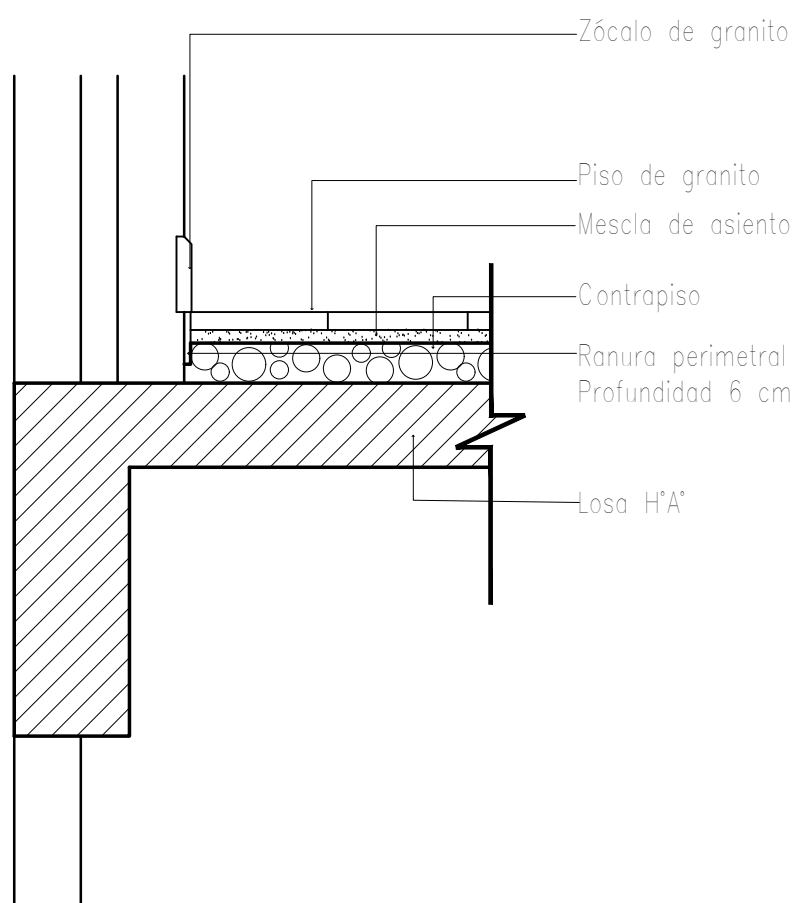

DETALLE DE ENCUENTRO CON MURO.

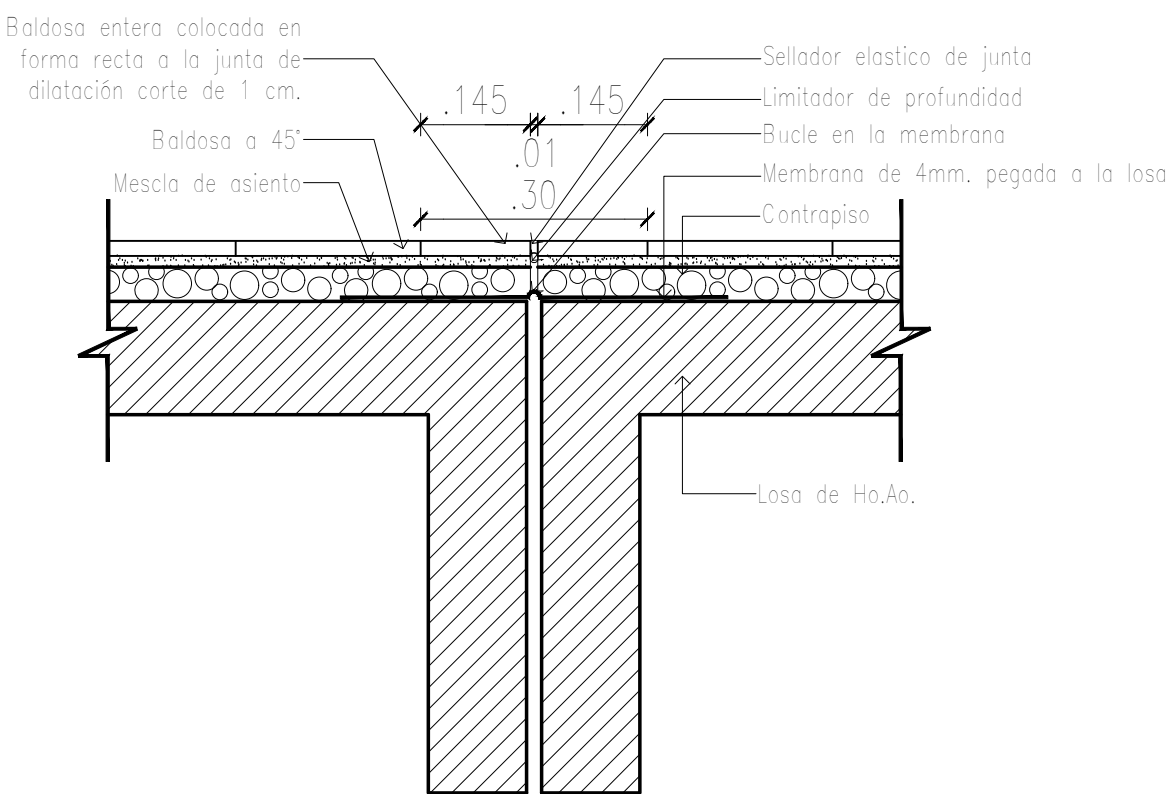

DETALLE JUNTA HORIZONTAL INTERNO EN PISO.

REFERENCIAS — ZÓCALOS

- ZÓCALO DE GRANITO RECONSTITUIDO h=10cm.
- ZÓCALO DE MADERA DE PETEREBY (ver detalle)
- ZÓCALO DE PORCELANATO 10cm (ver detalle)
- ZÓCALO DE ALUMINIO ANODIZADO NATURAL h=10cm.
- ZÓCALO DE MORTERO DE CEMENTO h=10cm.
- ZÓCALO CURVO EPOXI h=10cm.
- ZÓCALO CURVO DE PVC PARA PISO VINILICO h=10cm.
- ZÓCALO DE ALFOMBRA h=10cm.

OBSERVACIONES

- *EN TODOS LOS CAMBIOS DE TIPO DE PISO LLEVARA UMBRAL DE GRANITO RECONSTITUIDO
- * EL PISO DE GRANITO RECONSTITUIDO GENERAL ES DE COLOR GRIS
- * LOS DISEÑOS SERÁN DE GRANITO RECONSTITUIDO NEGRO
- * LOS DISEÑOS EN LOS PISOS DE PORCELANATO SERÁN DEL MISMO MATERIAL EN COLOR NEGRO

FECHA	Nro.	MODIFICACION	VERIFICADO	APROBADO
DIRECCION DE PLANIFICACION Y DESARROLLO CSJ UNIDAD DE GERENCIAMIENTO DEL PROYECTO PAR/97/021 OBRA: Juzgados de Primera Instancia UBICACION: Capiatá PLANO: Arquitectura-Colocación de pisos SECTOR: 2do. Piso ESCALA: 1/100 FECHA: OCT/21 DIBUJO: U.G. PLANO Nº AR29				