


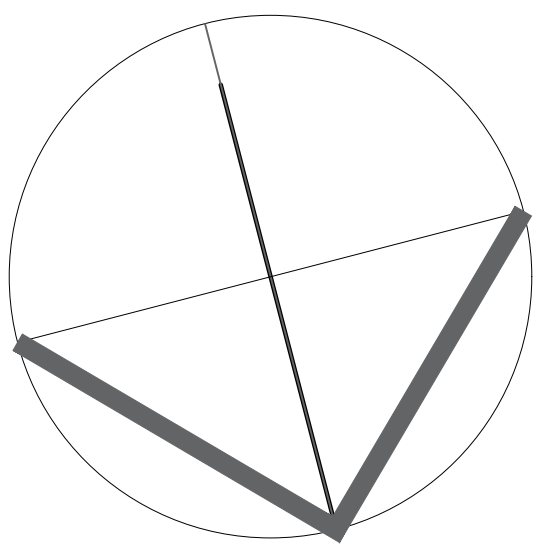


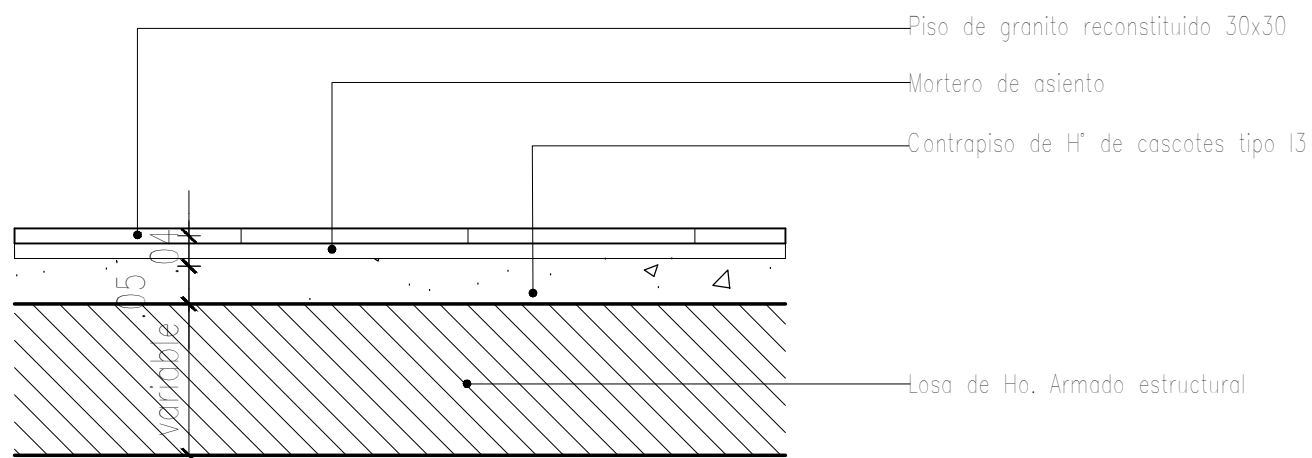


CÓMPUTO POR NIVEL	
PISOS	
Piso de granito rec. gris 30x30	1025 m2
Piso de granito rec. negro 30x30- para detalles	8,7 m2
Piso de porcelanato 60x60	0 m2
Piso de H" llaneado con endurecedor químico	0 m2
Piso de H" llaneado con endurec. químico y pint. epoxica	0 m2
Piso vinílico	0 m2
ZÓCALOS Y UMBRALES	
Zócalo de granito rec. h: 10cm	280 ml
Zócalo de porcelanato . h: 10cm	0 ml
Zócalo de madera . h: 10cm	0 ml
Zócalo de mortero de cemento	0 ml
Zócalo de aluminio anodizado	0 ml
Zócalo curvo epoxi	0 ml
Zócalo curvo de pvc	0 ml
Umbrel para junta de dilat. 15x30	8,2 ml
Borde de granito rec. para balcones interiores y escaleras	2,3 ml
Borde de granito rec. 15x100	0 ml
Umbrel de granito rec. para aberturas	10 ml
Plancha granito rec. 30x140 (esc)	0,84 m2
SERVICIOS	
Piso de porcelanato 60x60	98 m2
Revestimiento de porcelanato	182 m2
ALFOMBRADO	
Alfombrado con base de espuma poliuretano	

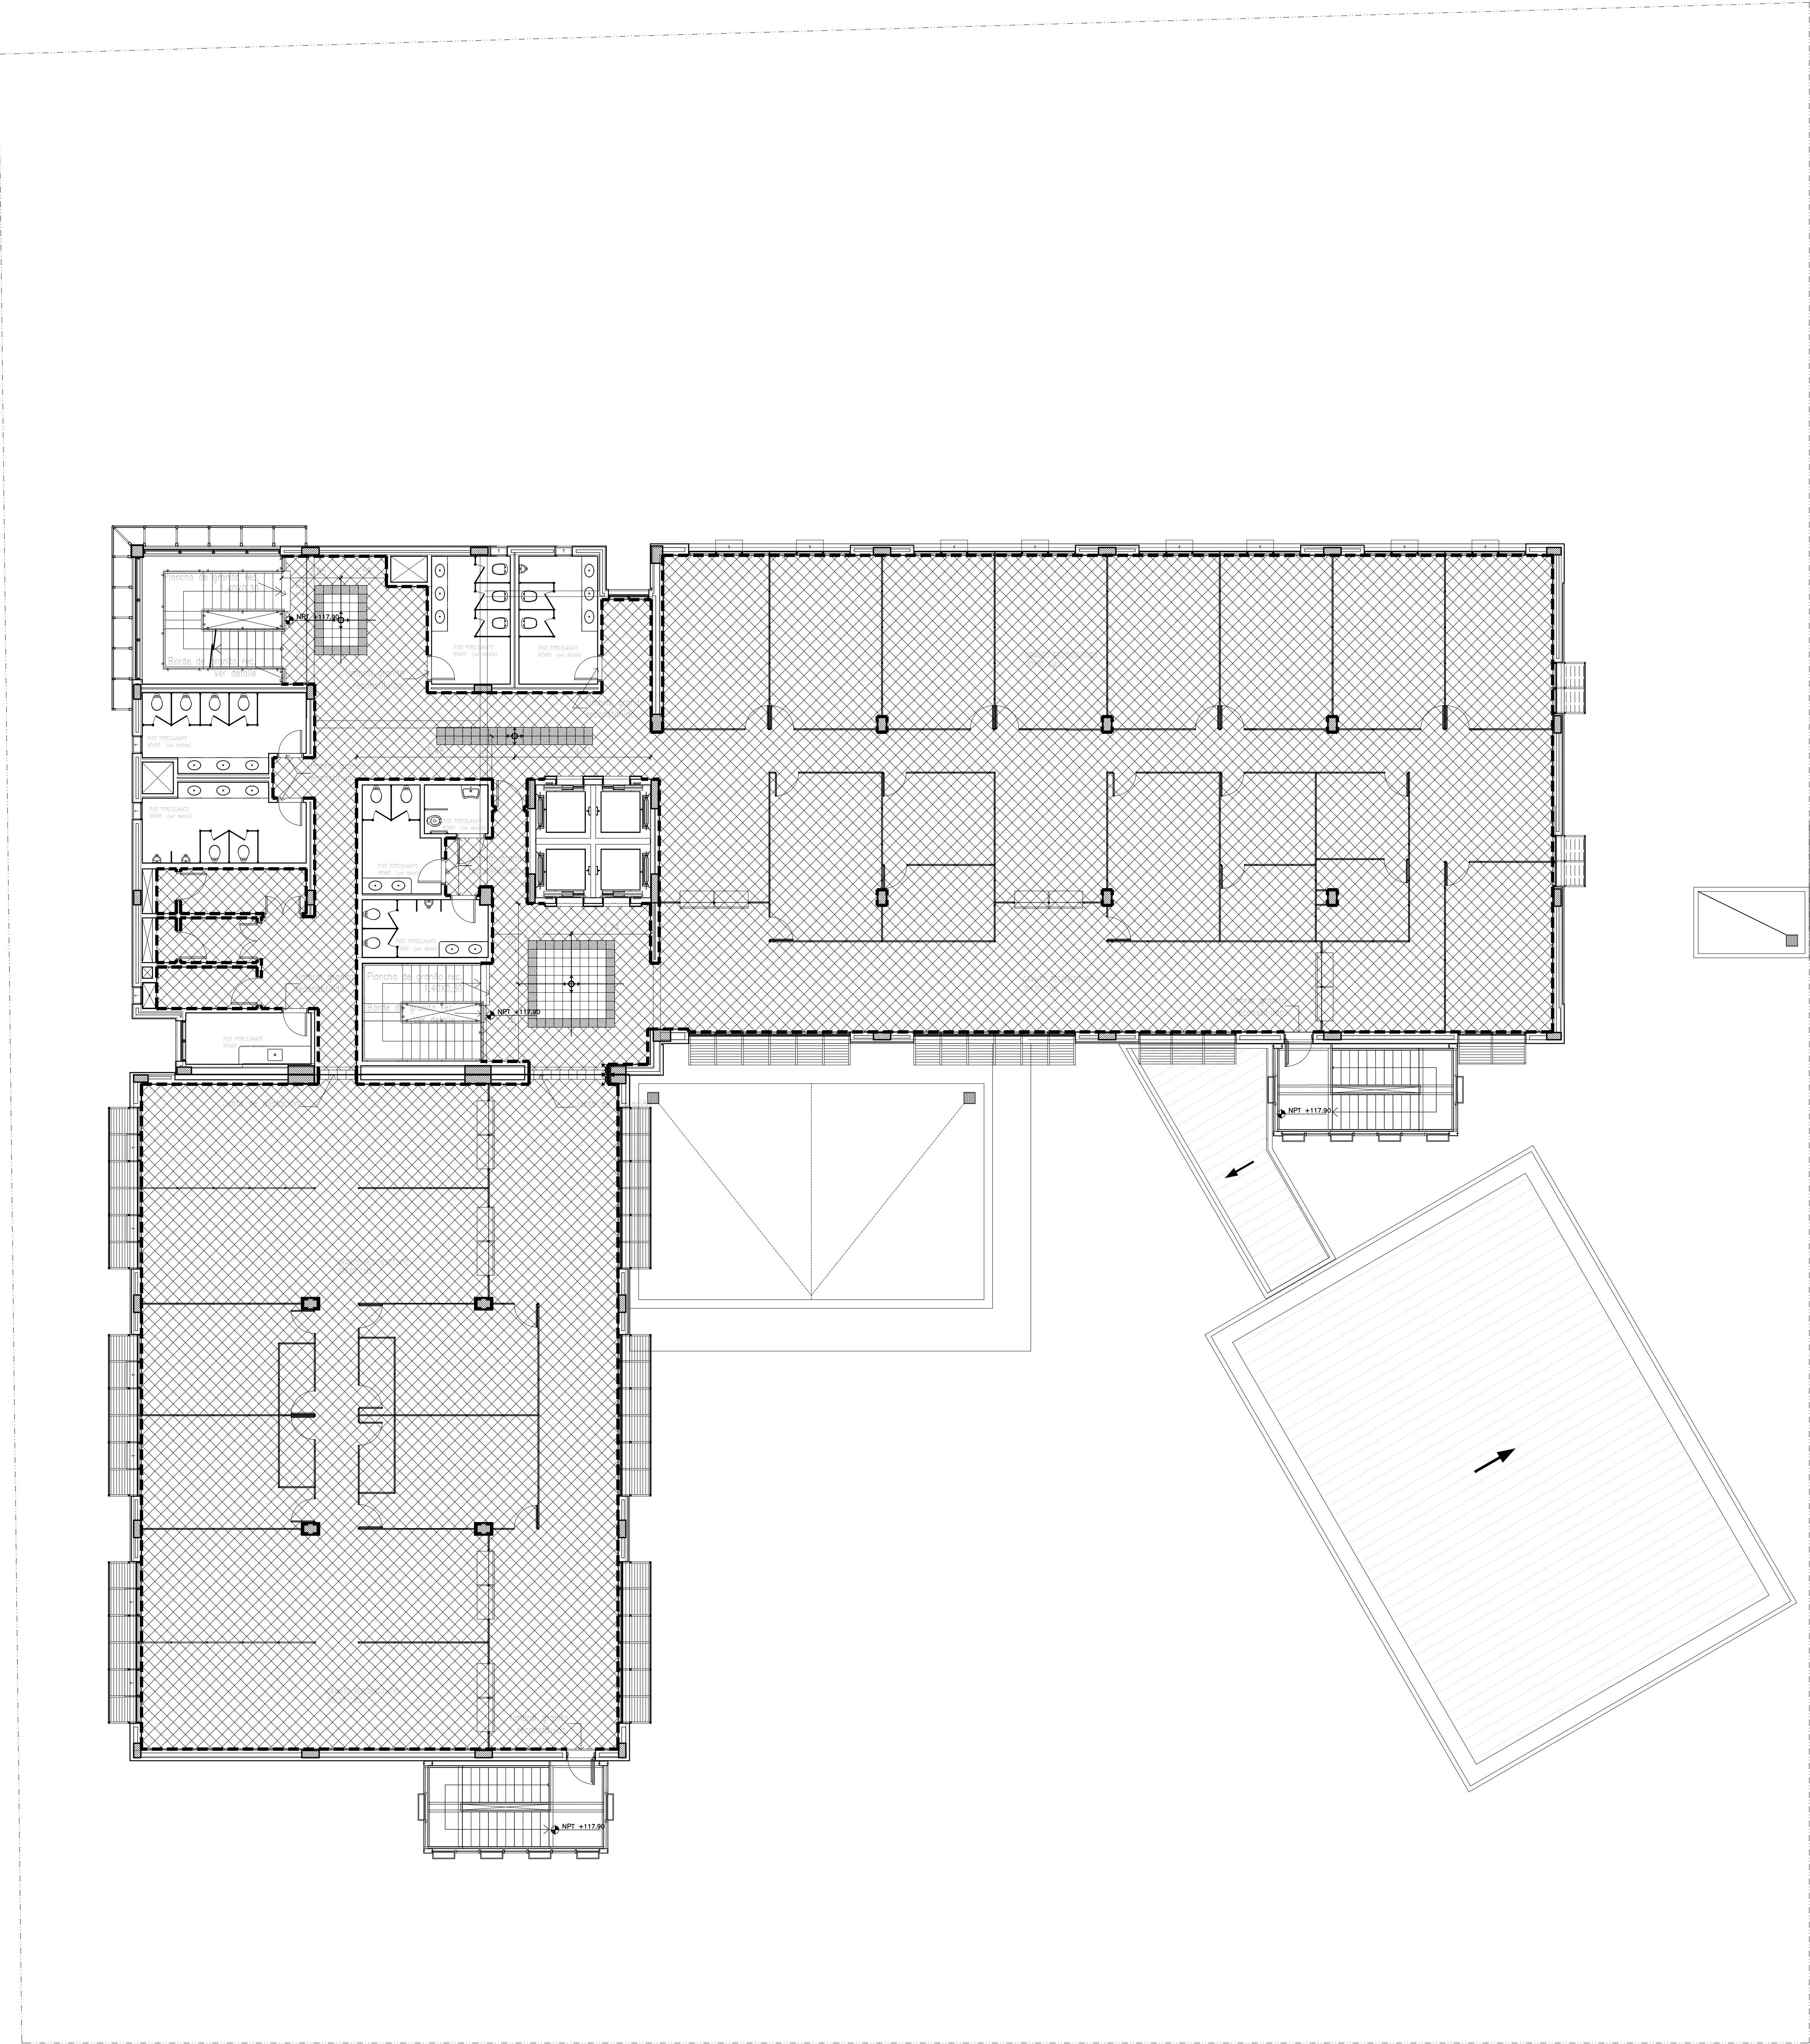


PISO DE GRANITO SOBRE LOSA ESTRUCTURAL
esc. 1/10

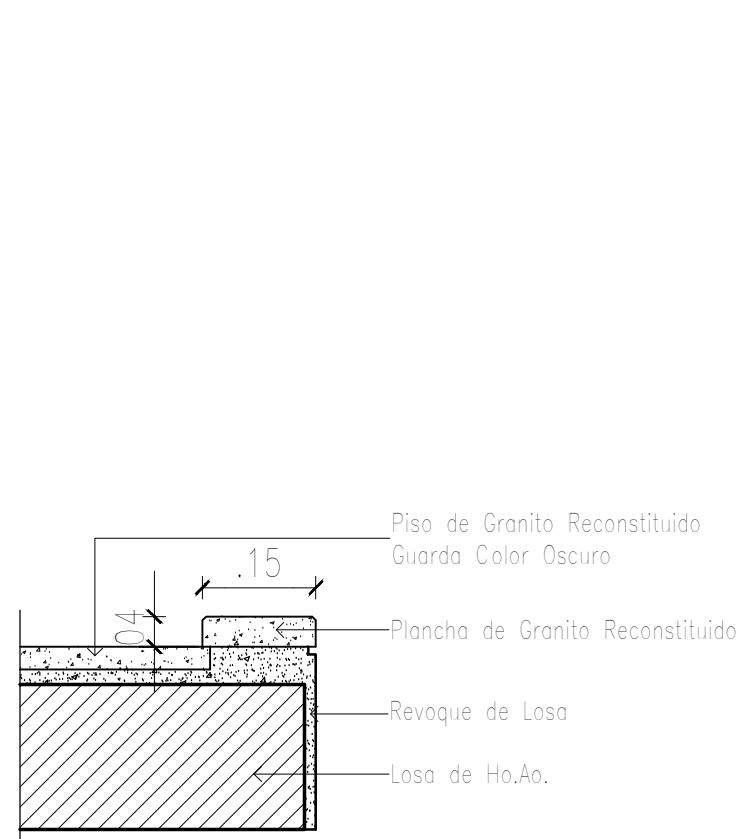

DETALLE TERMINACION PISO EN ESCALERAS
Y BALCONES INTERIORES

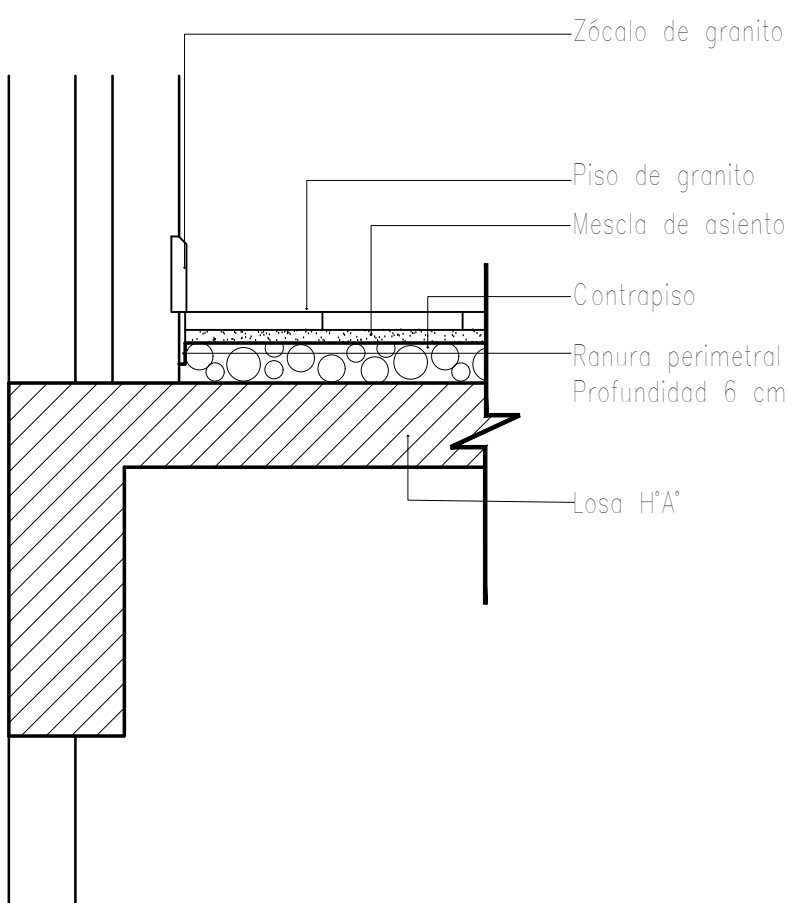

DETALLE DE ENCUENTRO CON MURO.

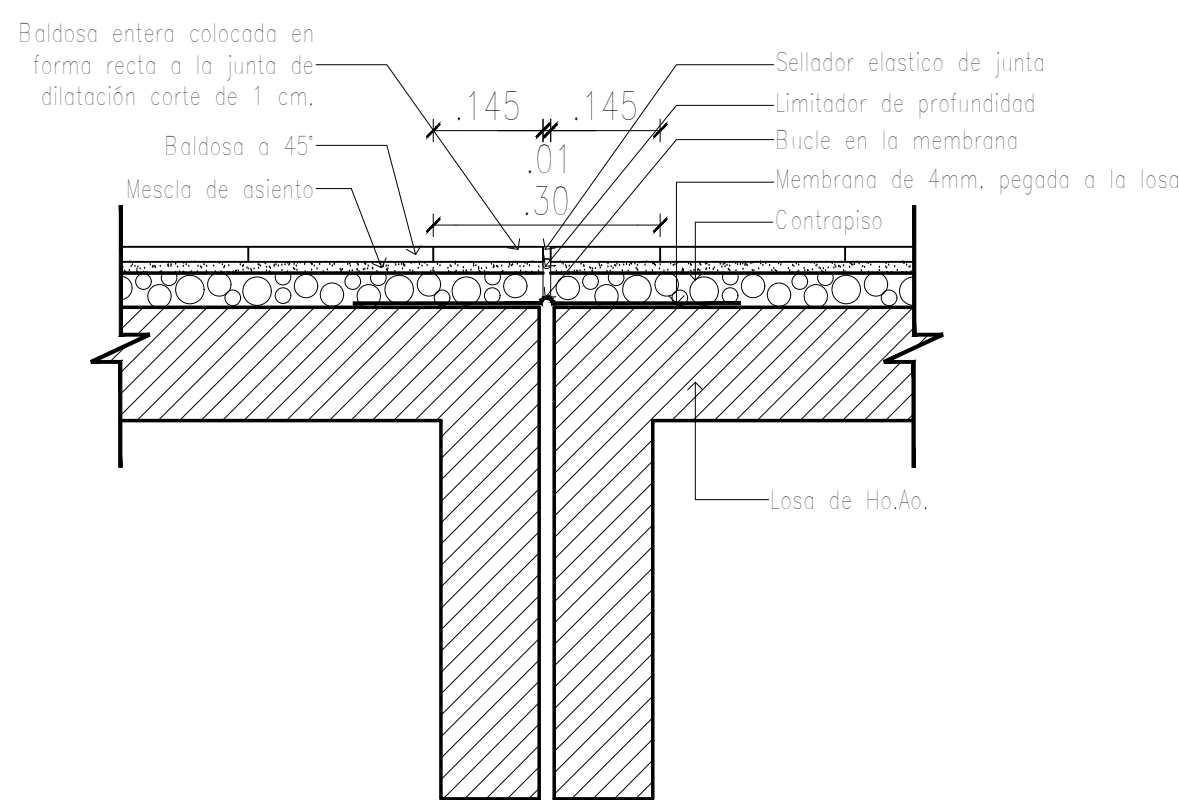


DETALLE JUNTA HORIZONTAL INTERNO EN PISO.

REFERENCIAS — ZÓCALOS

- ZÓCALO DE GRANITO RECONSTITUIDO h=10cm.
- ZÓCALO DE MADERA DE PETEREBY (ver detalle)
- ZÓCALO DE PORCELANATO 10cm (ver detalle)
- ZÓCALO DE ALUMINIO ANODIZADO NATURAL h=10cm.
- ZÓCALO DE MORTERO DE CEMENTO h=10cm.
- ZÓCALO CURVO EPOXI h=10cm.
- ZÓCALO CURVO DE PVC PARA PISO VINILICO h=10cm.
- ZÓCALO DE ALFOMBRA h=10cm.

OBSERVACIONES

- *EN TODOS LOS CAMBIOS DE TIPO DE PISO LLEVARA UMBRAL DE GRANITO RECONSTITUIDO
- * EL PISO DE GRANITO RECONSTITUIDO GENERAL ES DE COLOR GRIS
- * LOS DISEÑOS SERÁN DE GRANITO RECONSTITUIDO NEGRO
- * LOS DISEÑOS EN LOS PISOS DE PORCELANATO SERÁN DEL MISMO MATERIAL EN COLOR NEGRO

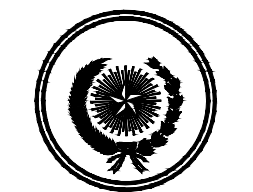FECHA	Nro.	MODIFICACION	VERIFICADO	APROBADO
 Justicia pytural PROGRAMA DE RECONSTRUCCION CORTA DURACION DE JUSTICIA - PRO  INEC DIRECCION DE PLANIFICACION Y DESARROLLO CSJ UNIDAD DE GERENCIAMIENTO DEL PROYECTO PAR/97/021 OBRA: Juzgados de Primera Instancia UBICACION: Capiatá PLANO: Arquitectura-Colocación de pisos SECTOR: 4to. Piso ESCALA FECHA DIBUJO 1/100 OCT/21 U.G. AR31				

4to. PISO