




DETALLE DE ENCUENTRO CON MURO.

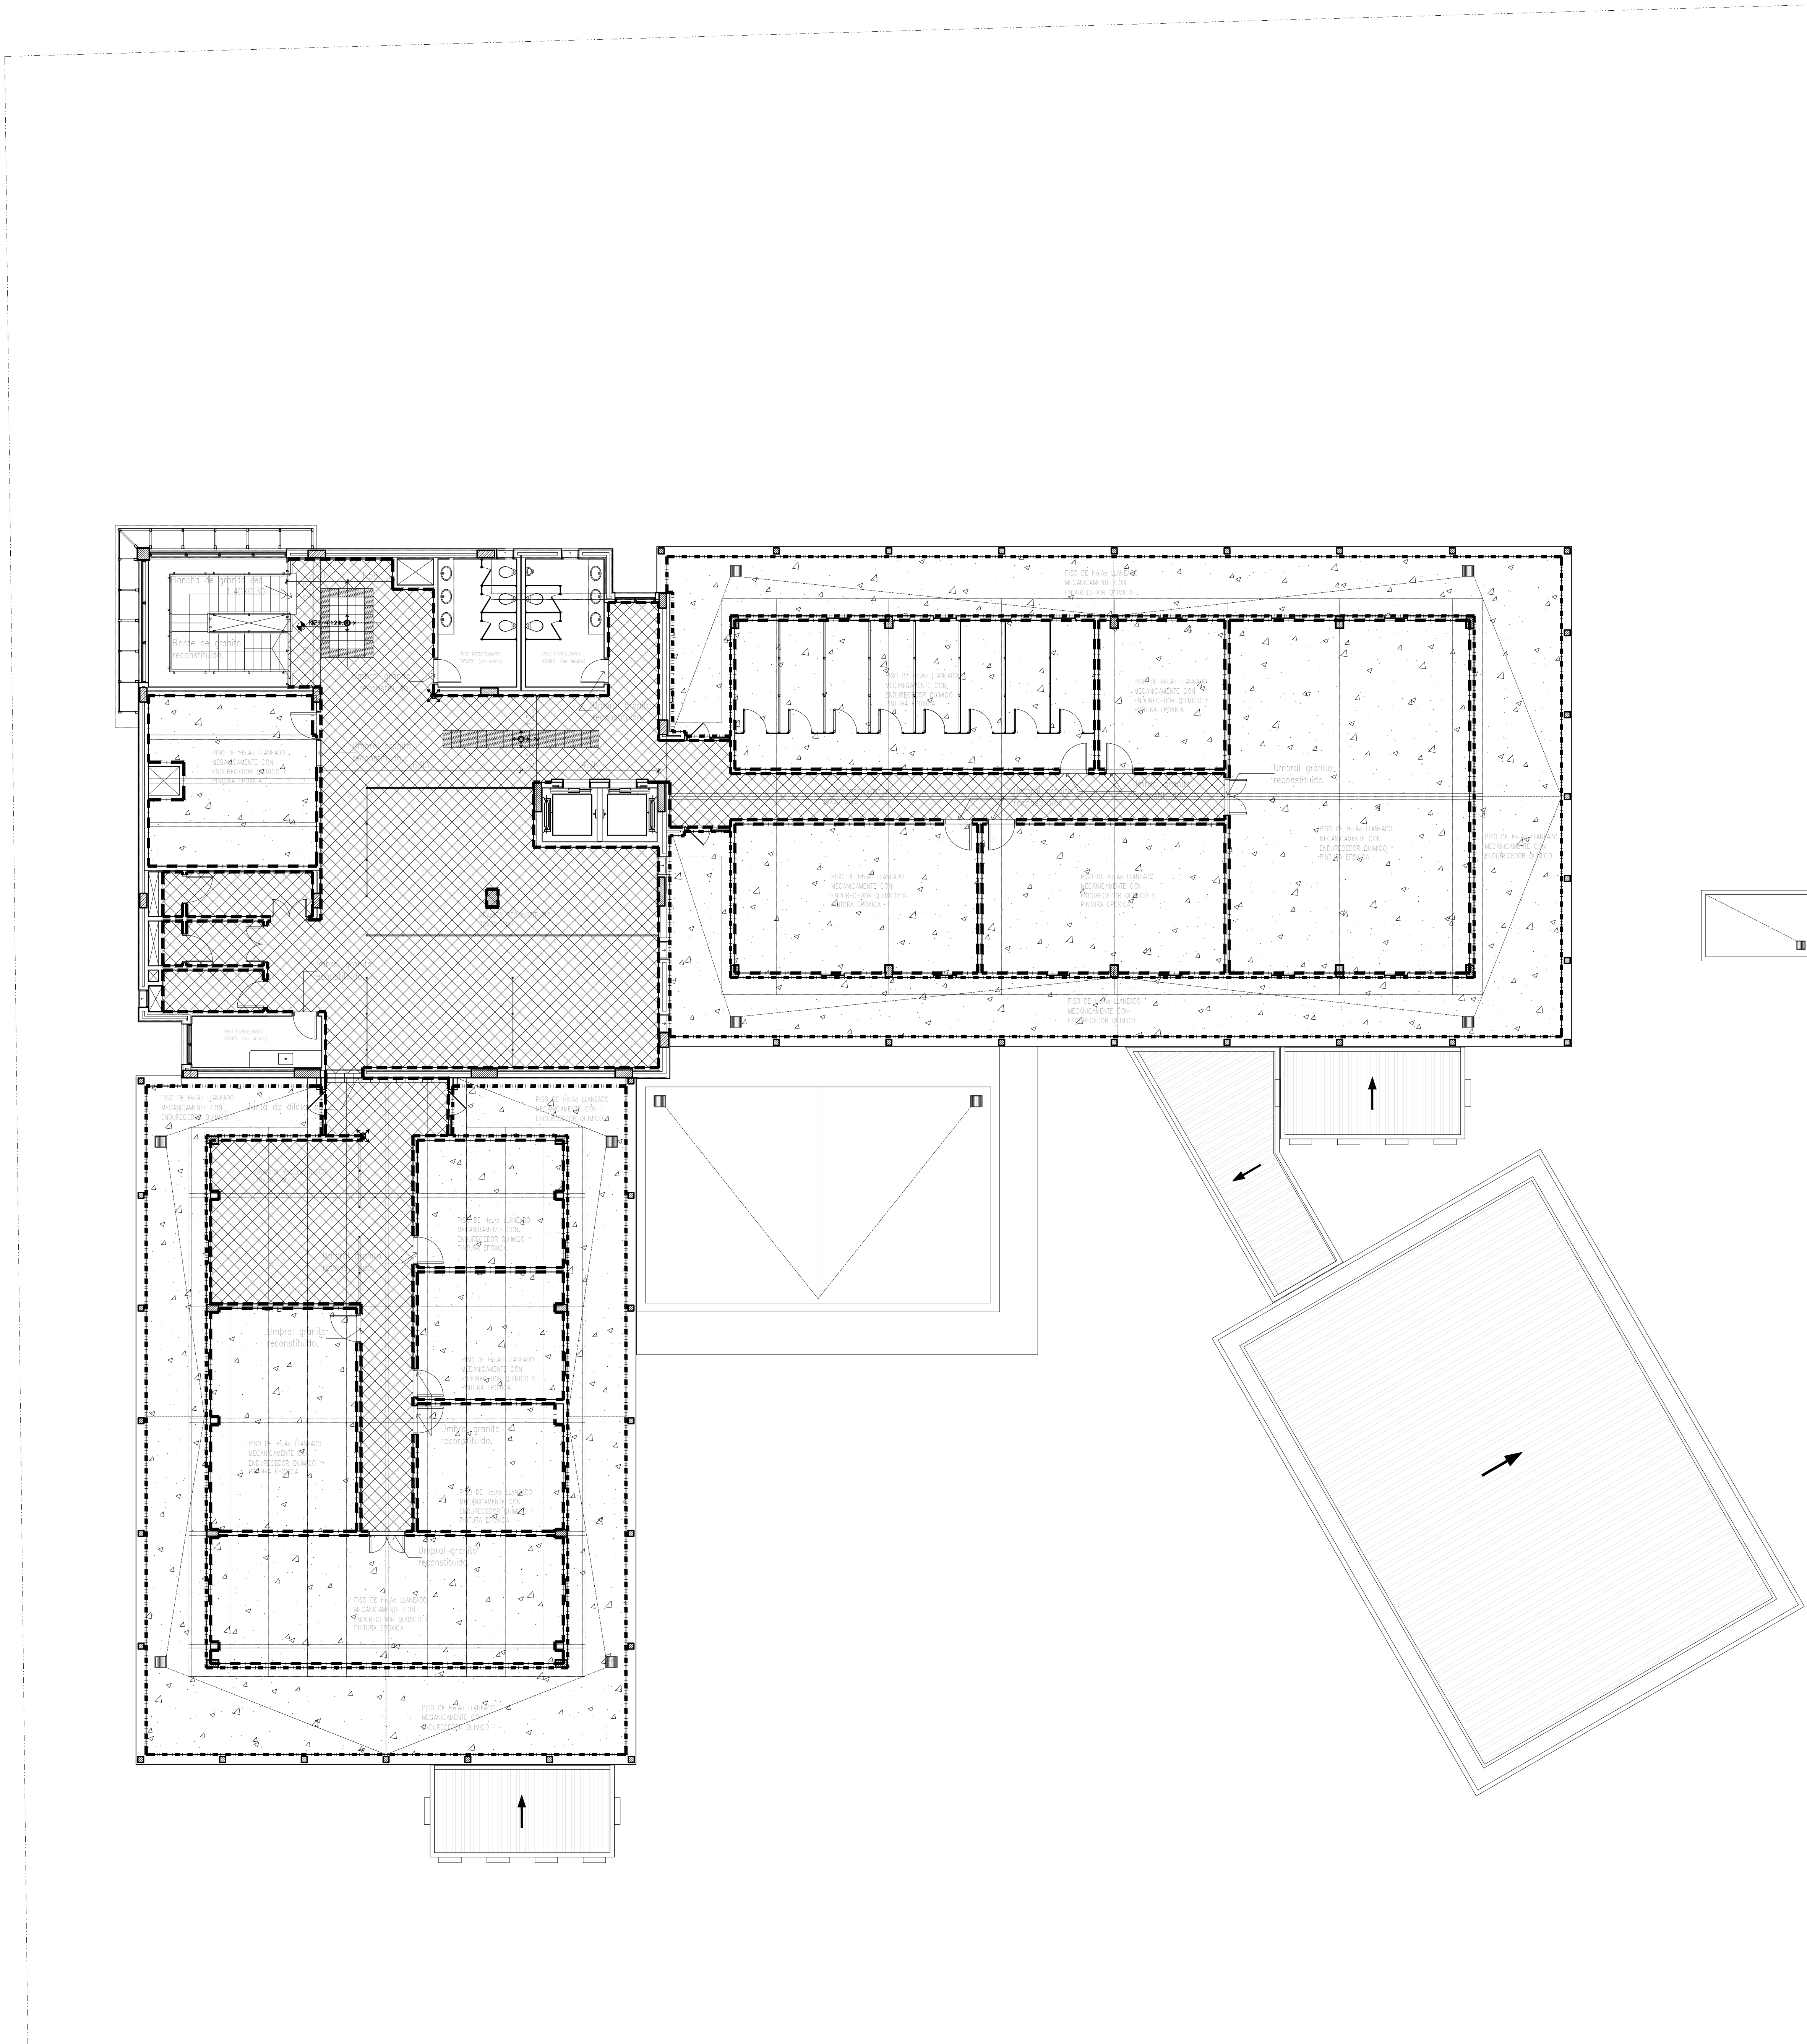

REFERENCIAS – ZÓCALOS

- | | |
|-------|--|
| ----- | ZÓCALO DE GRANITO RECONSTITUIDO h=10cm. |
| ————— | ZÓCALO DE MADERA DE PETEREBY (ver detalle) |
| ----- | ZÓCALO DE PORCELANATO 10cm (ver detalle) |
| ----- | ZÓCALO DE ALUMINIO ANODIZADO NATURAL h=10cm. |
| ----- | ZÓCALO DE MORTERO DE CEMENTO h=10cm. |
| ----- | ZÓCALO CURVO EPOXI h=10cm. |
| ----- | ZÓCALO CURVO DE PVC PARA PISO VINILICO h=10cm. |
| ----- | ZÓCALO DE ALFOMBRA h=10cm. |

OBSERVACIONES

- *EN TODOS LOS CAMBIOS DE TIPO DE PISO LLEVARA UMBRAL DE GRANITO RECONSTITUIDO
 * EL PISO DE GRANITO RECONSTITUIDO GENERAL ES DE COLOR GRIS
 * LOS DISEÑOS SERÁN DE GRANITO RECONSTITUIDO NEGRO
 * LOS DISEÑOS EN LOS PISOS DE PORCELANATO SERÁN DEL MISMO MATERIAL EN COLOR NEGRO

FECHA	Nro.	MODIFICACION	VERIFICADO	APROBADO

**PROGRAMA DE INFRAESTRUCTURA
CONTR. SERV. DE JUSTICIA - PUSJ**

UNIDAD DE GERENCIAMIENTO DEL PROYECTO PAR/97/021

DIRECCION DE PLANIFICACION Y DESARROLLO CSJ

OBRA: Juzgados de Primera Instancia

UBICACION: Capiatá

PLANO: Arquitectura-Colocación de pisos

SECTOR: Azotea

ESCALA

1 / 100

FECHA

OCT/21

DIBUJO

U. G.

AR32

AZOTEA