



LEYENDA	
	Muros sheetrock
	Muros bloques

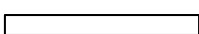

AUTORIDAD
PORTUARIA
DOMINICANA

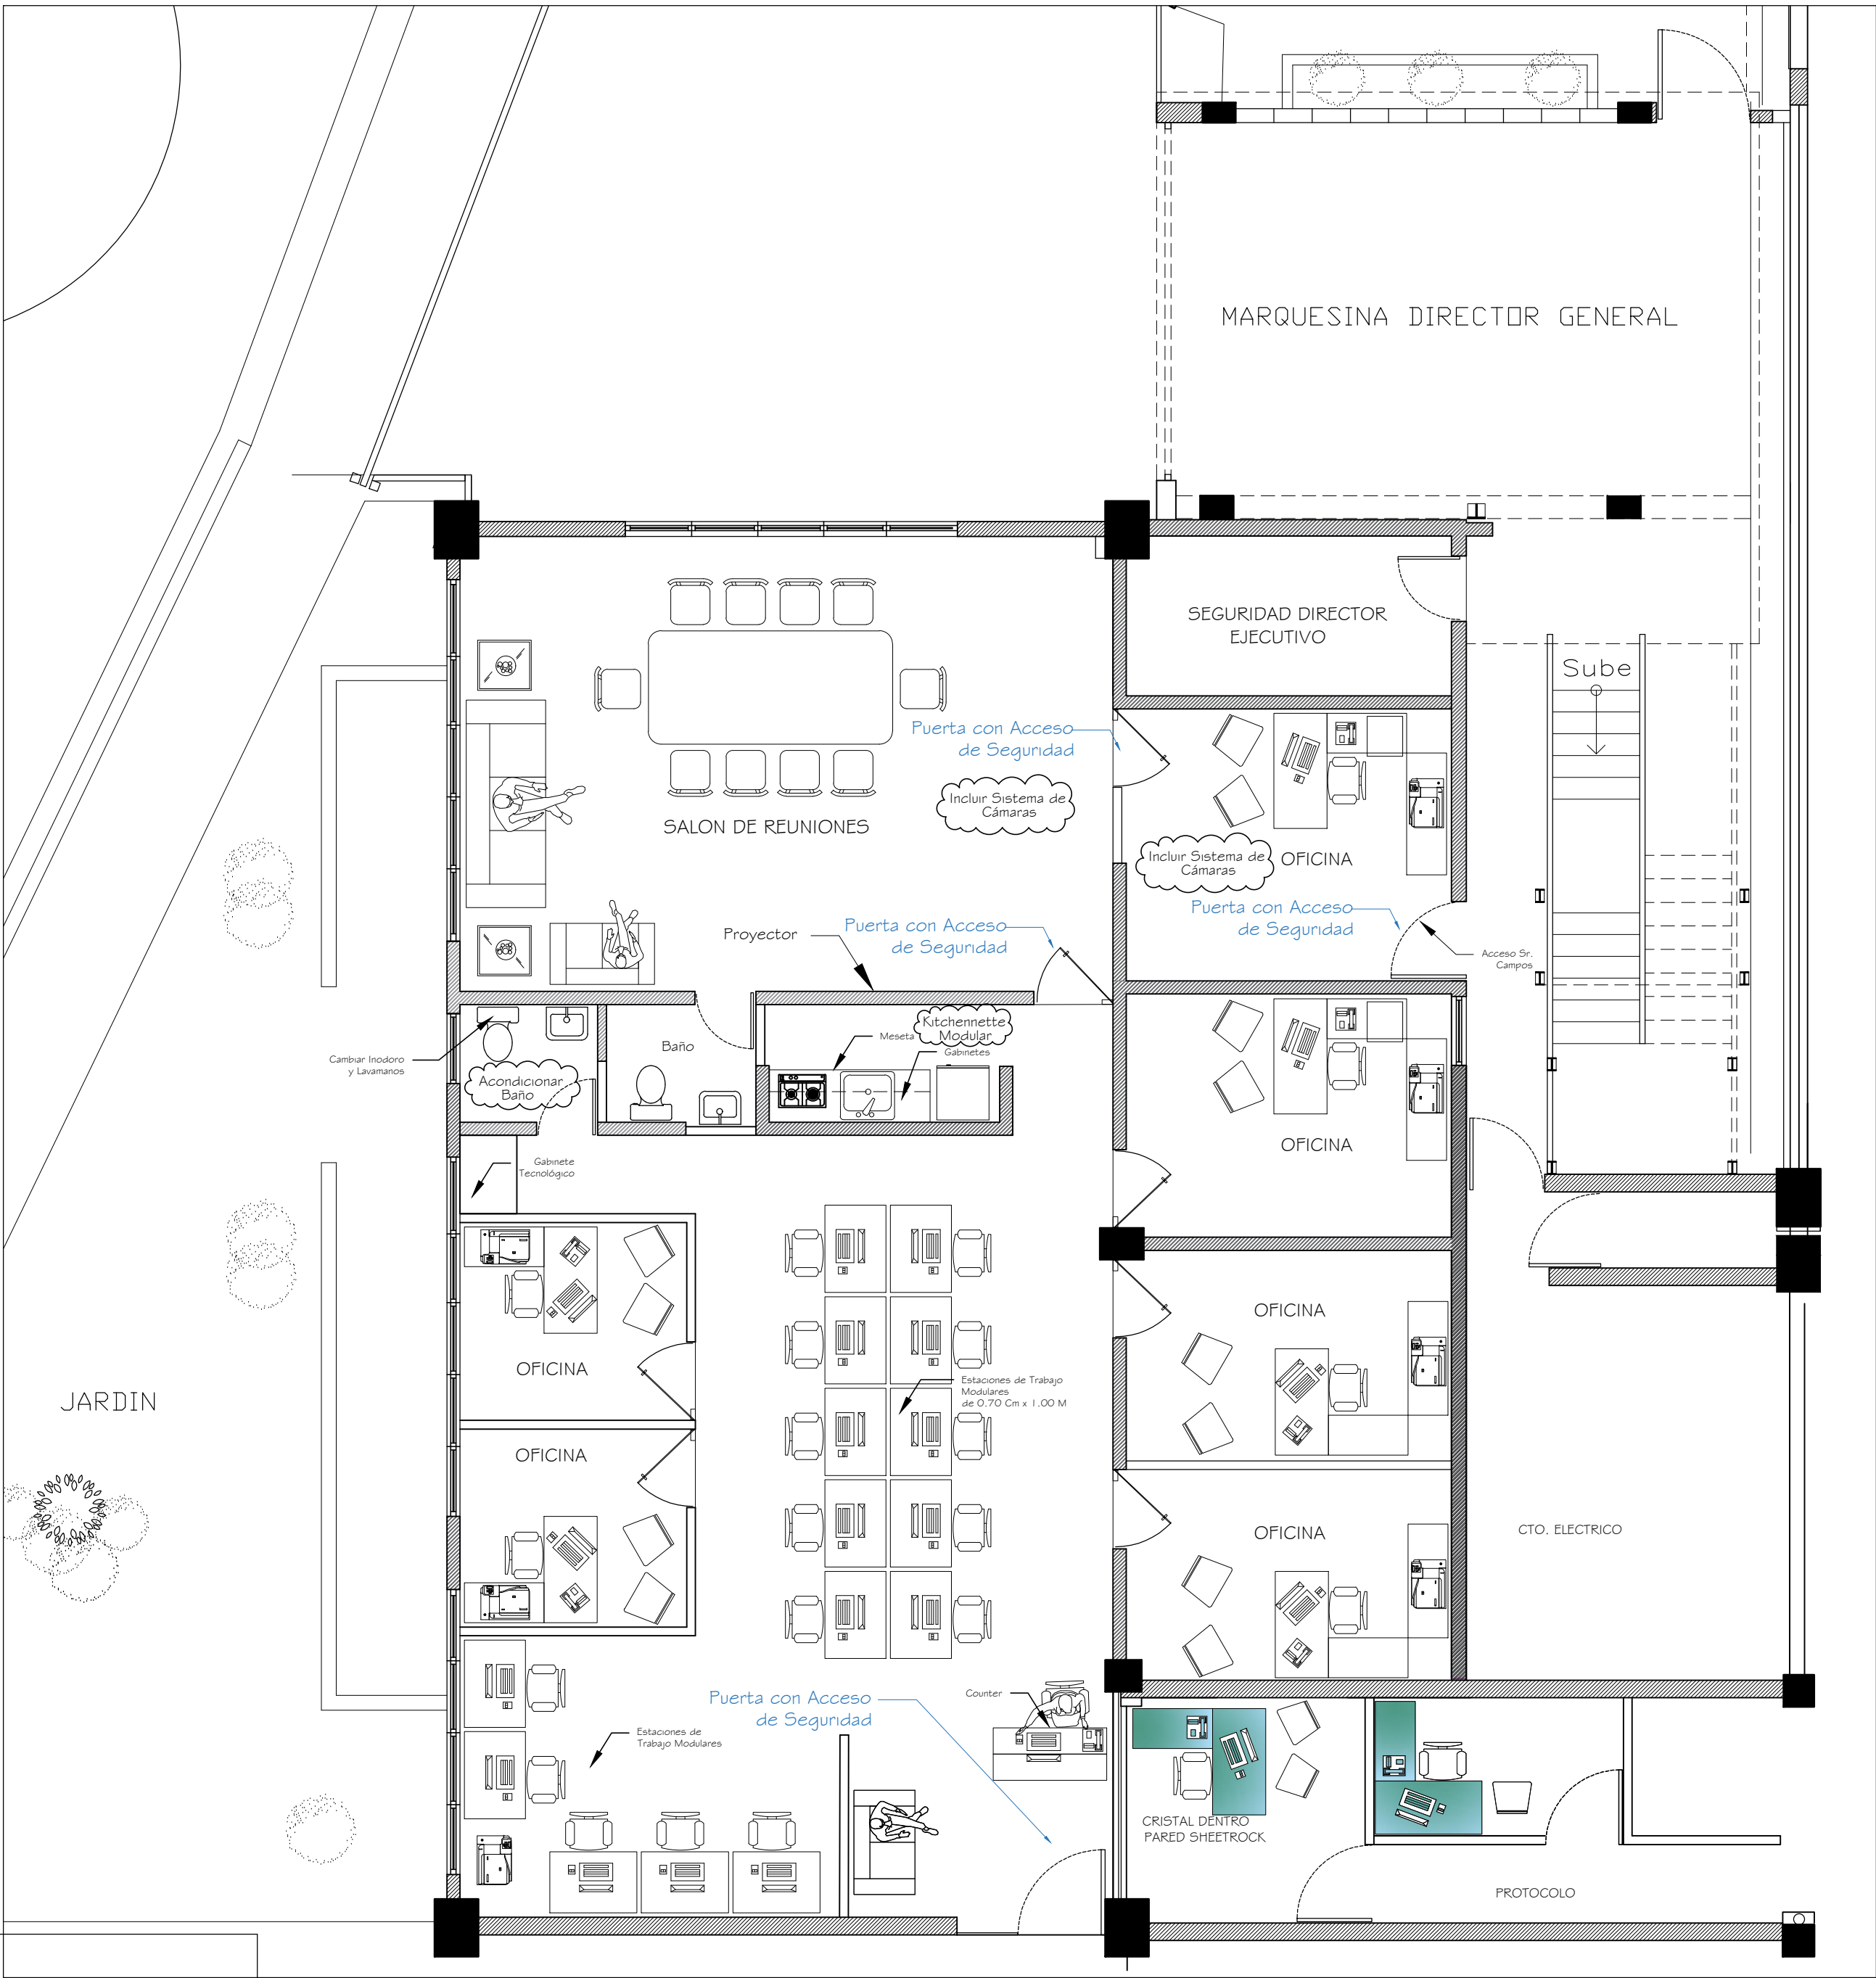

JEAN LUÍS RODRÍGUEZ
DIRECTOR EJECUTIVO

JUAN MIGUEL DE LOS SANTOS
DIRECTOR INGENIERIA

DIVISION DE DISEÑO
Y PRESUPUESTO DE OBRAS

SECCION DE ESTUDIO Y
DISEÑO DE OBRAS

PROYECTO:

READECUACIÓN OFICINAS
COMISIÓN PORTUARIA

HAÑA ORIENTAL
REPUBLICA DOMINICANA

CONTENIDO:

PLANTA ARQUITECTÓNICA

CONTROL TOPOGRAFICO:

CODIA:

DIBUJO:
Arq. Elizabeth Lantigua
CODIA: 27357

REVISION:
Arq. Arelis De Los Santos
CODIA: 14497

CONSULTOR:

TITULO DE HOJA:
READECUACIÓN OFICINAS
COMISIÓN PORTUARIA

HOJA:

PLANO ARQUITECTÓNICO
COMISIÓN PORTUARIA

ESCALA:
1/4200

FECHA:
12/07/2021

SUPERVISIÓN:

ARCHIVO (RUTA):

HOJA:
1
3

AUTORIDAD
PORTUARIA
DOMINICANA