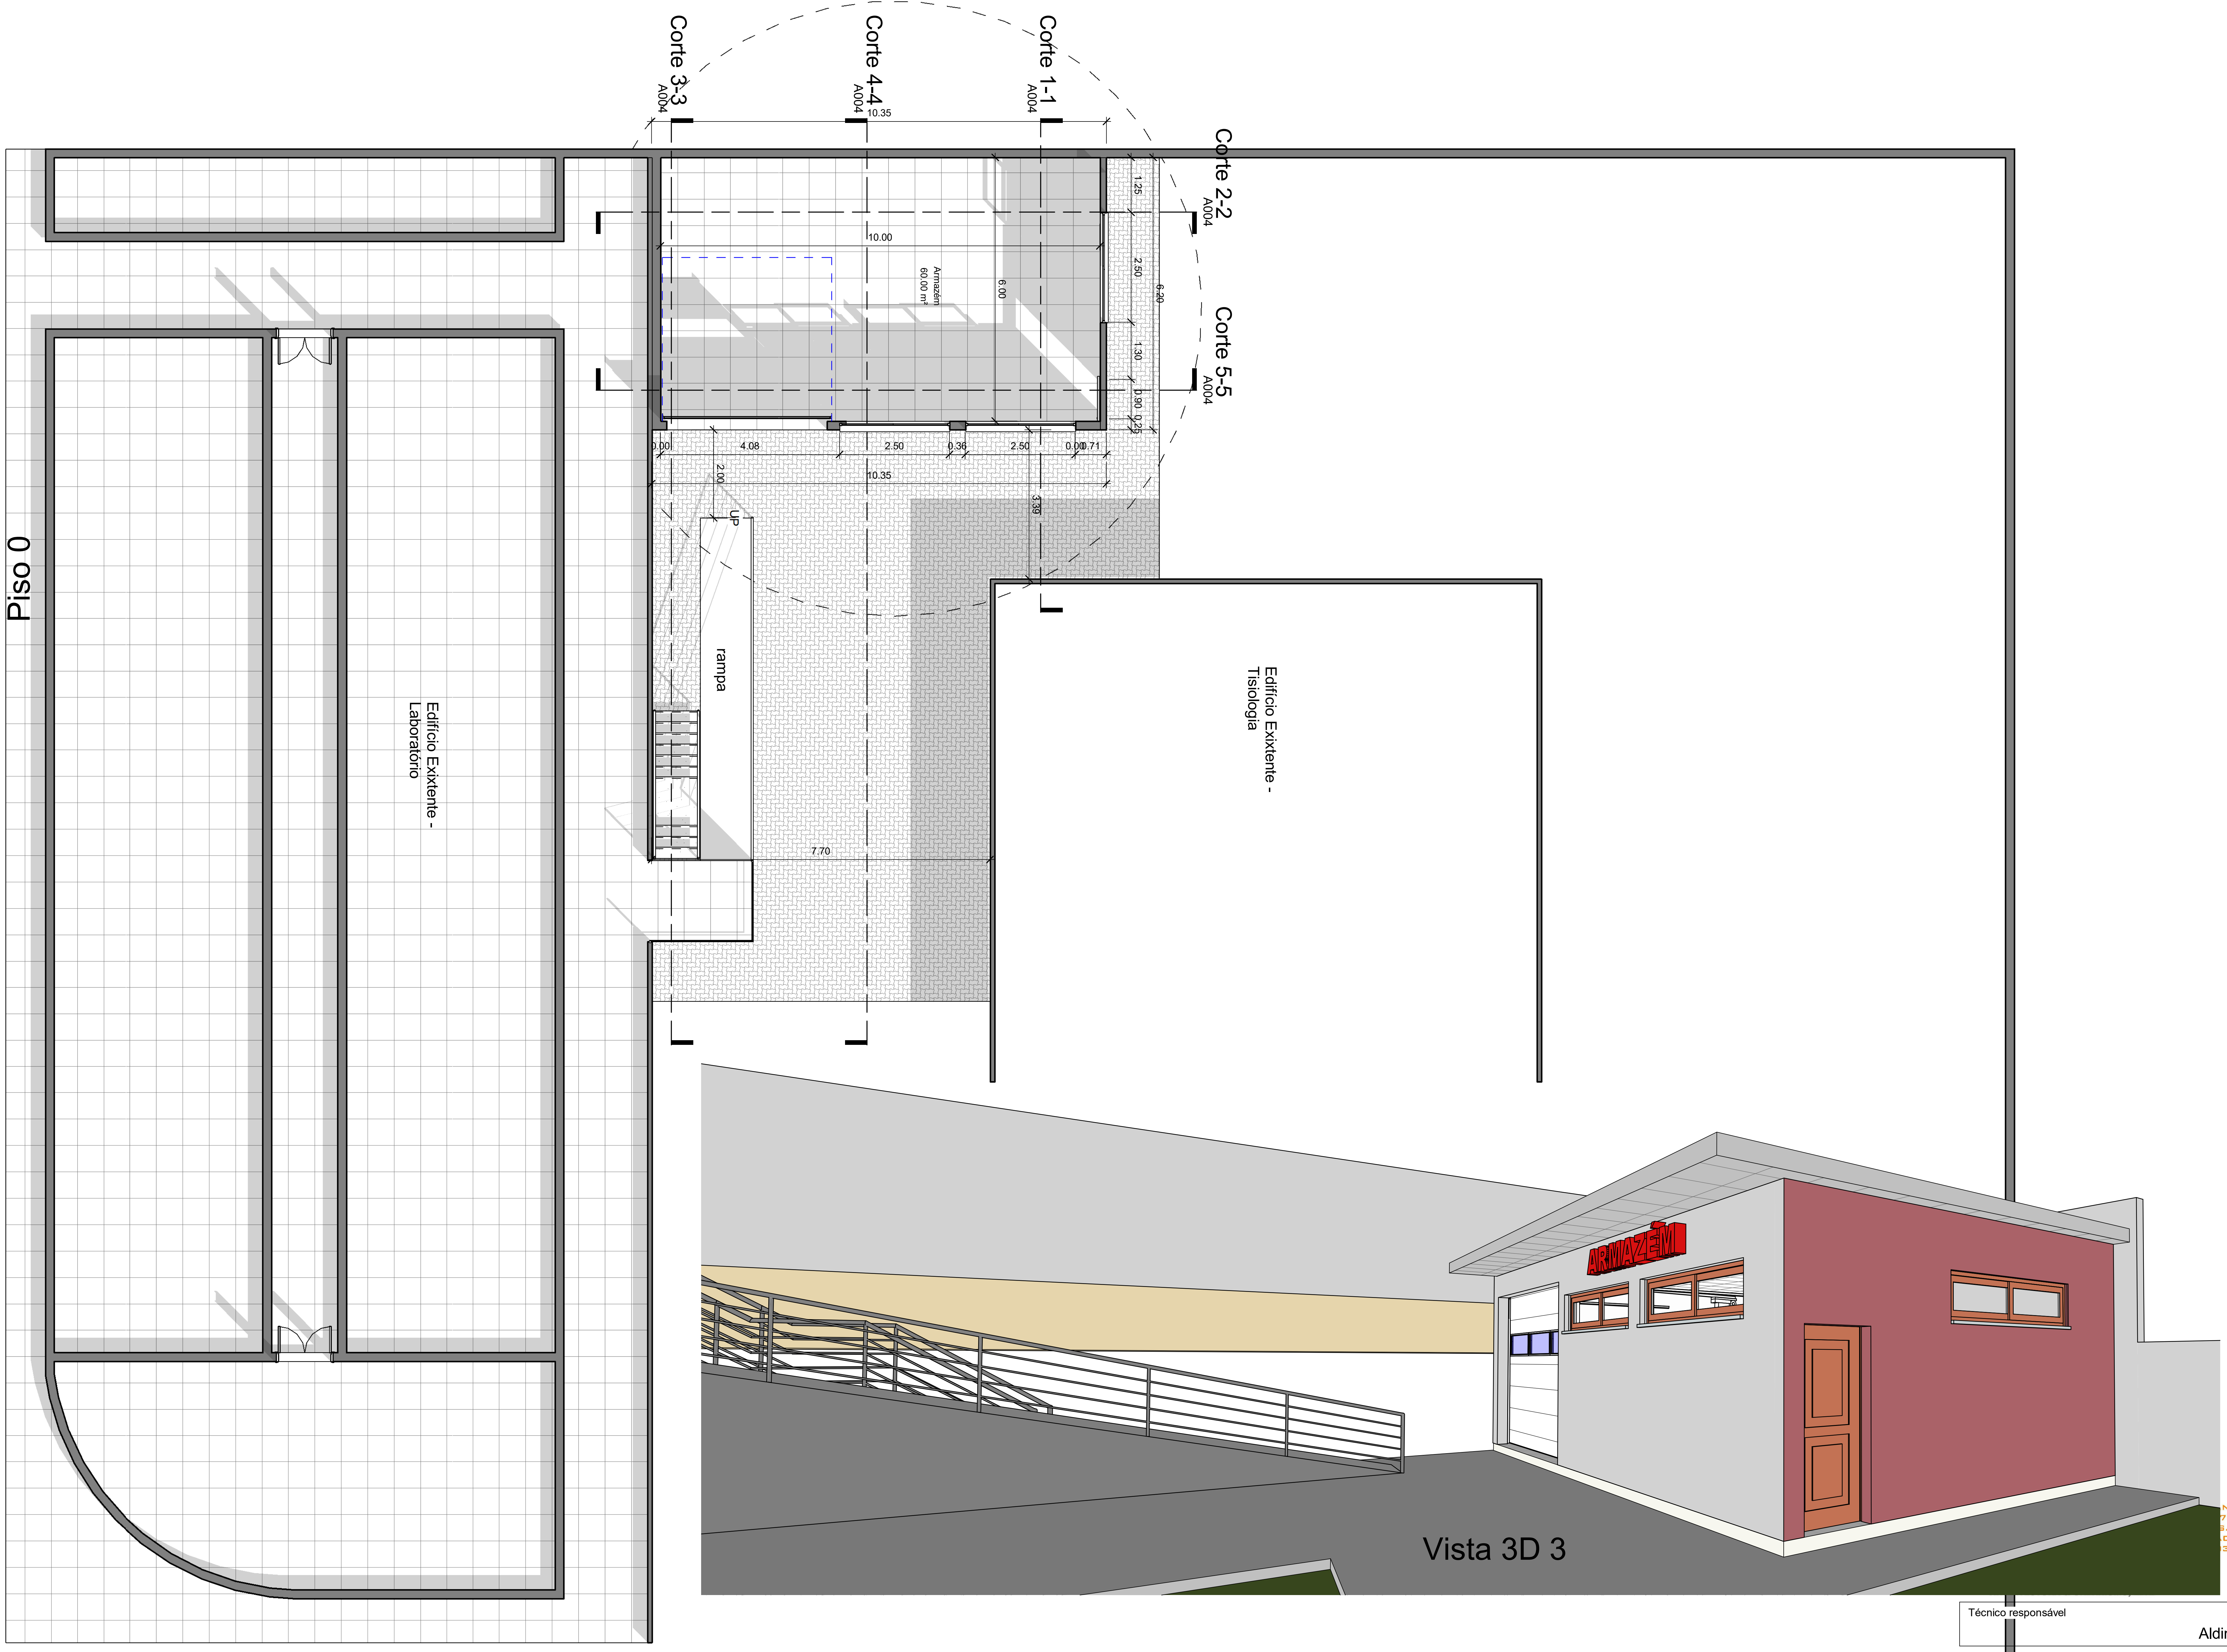

Piso 0
1 : 100

Vista 3D 3

NA DA MOTTA
73A - TRINDADE
S. TOMÉ
O@HOTMAIL.COM
3 TELM: 9928200

Técnico responsável
Aldimir Rompão Arq.º

Requerente	Obra	Local	Especialidade / Fase	Designação
Ministério de Saúde	Projecto do Edifício para Armazém	Local da Obra: Bairro do Hospital S. Tomé	Arquitectura Licenciamento	Piso Terreo

Desenhado por Argtº Aldimir Rompão	Escalas 1 : 100
Data Maio/ 2022	Número A002

24/05/2022 06:13:39
D:\PROJECTOS 2022 EM CURSO\PROJECTO LABORATORIO E ARMAZEM\ALTERAÇÃO\ARMAZEM E LABORATORIO BIOLOGIA MOLECULAR.rte