

**PROVISIÓN Y MONTAJE DEL EQUIPAMIENTO MOBILIARIO
EXTERIOR PARA EL PALACIO DE JUSTICIA DE SALTO DEL GUAIRÁ**


LISTADO DE LAMINAS

FECHA: ABRIL 2022


ITEM	DESCRIPCION	NOMBRE DEL ARCHIVO	ESCALA
01 - MOBILIARIO EXTERIOR			
1	Planta de Subsuelo 1	EXT01	1/125
2	Planta de Subsuelo 1 y Planta baja	EXT02	1/125
3	Detalles de mobiliario exterior	EXT03	1/20
4	Detalles de mobiliario exterior	EXT04	1/20

** Los planos se encuentran en formato pdf de adobe acrobat, para plotear en hoja tamaño 800x1100mm. En el programa de impresión en Escala de pagina colocar en ninguno.*

** Los planos seran entregados en magnetico e independiente al pliego.*

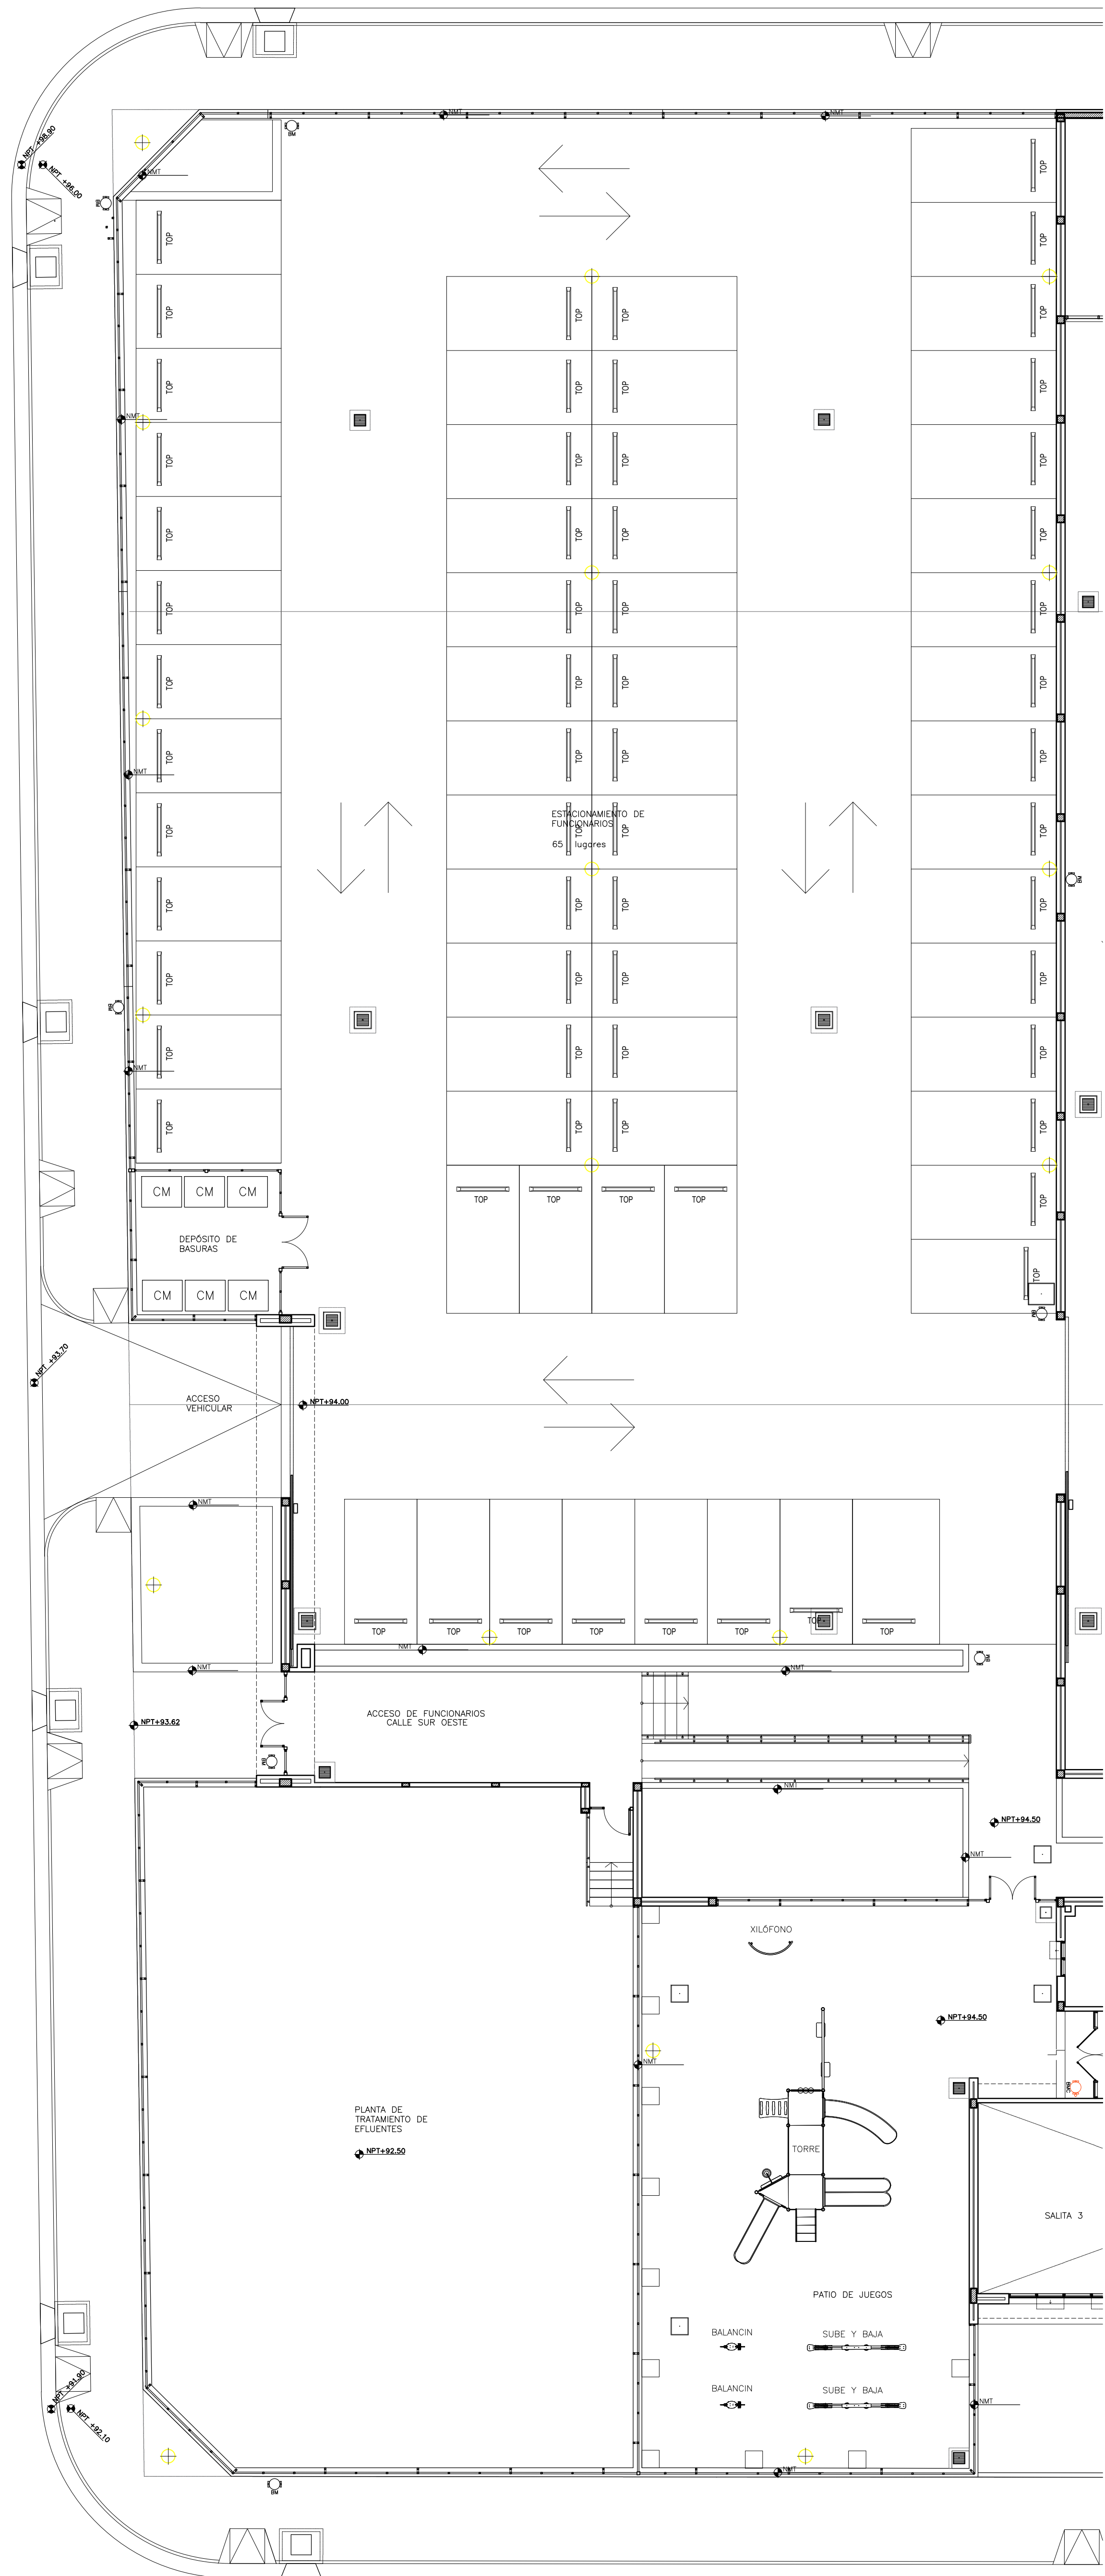


SUBSUELO 1-
ESTACIONAMIENTO DE FUNCIONARIOS

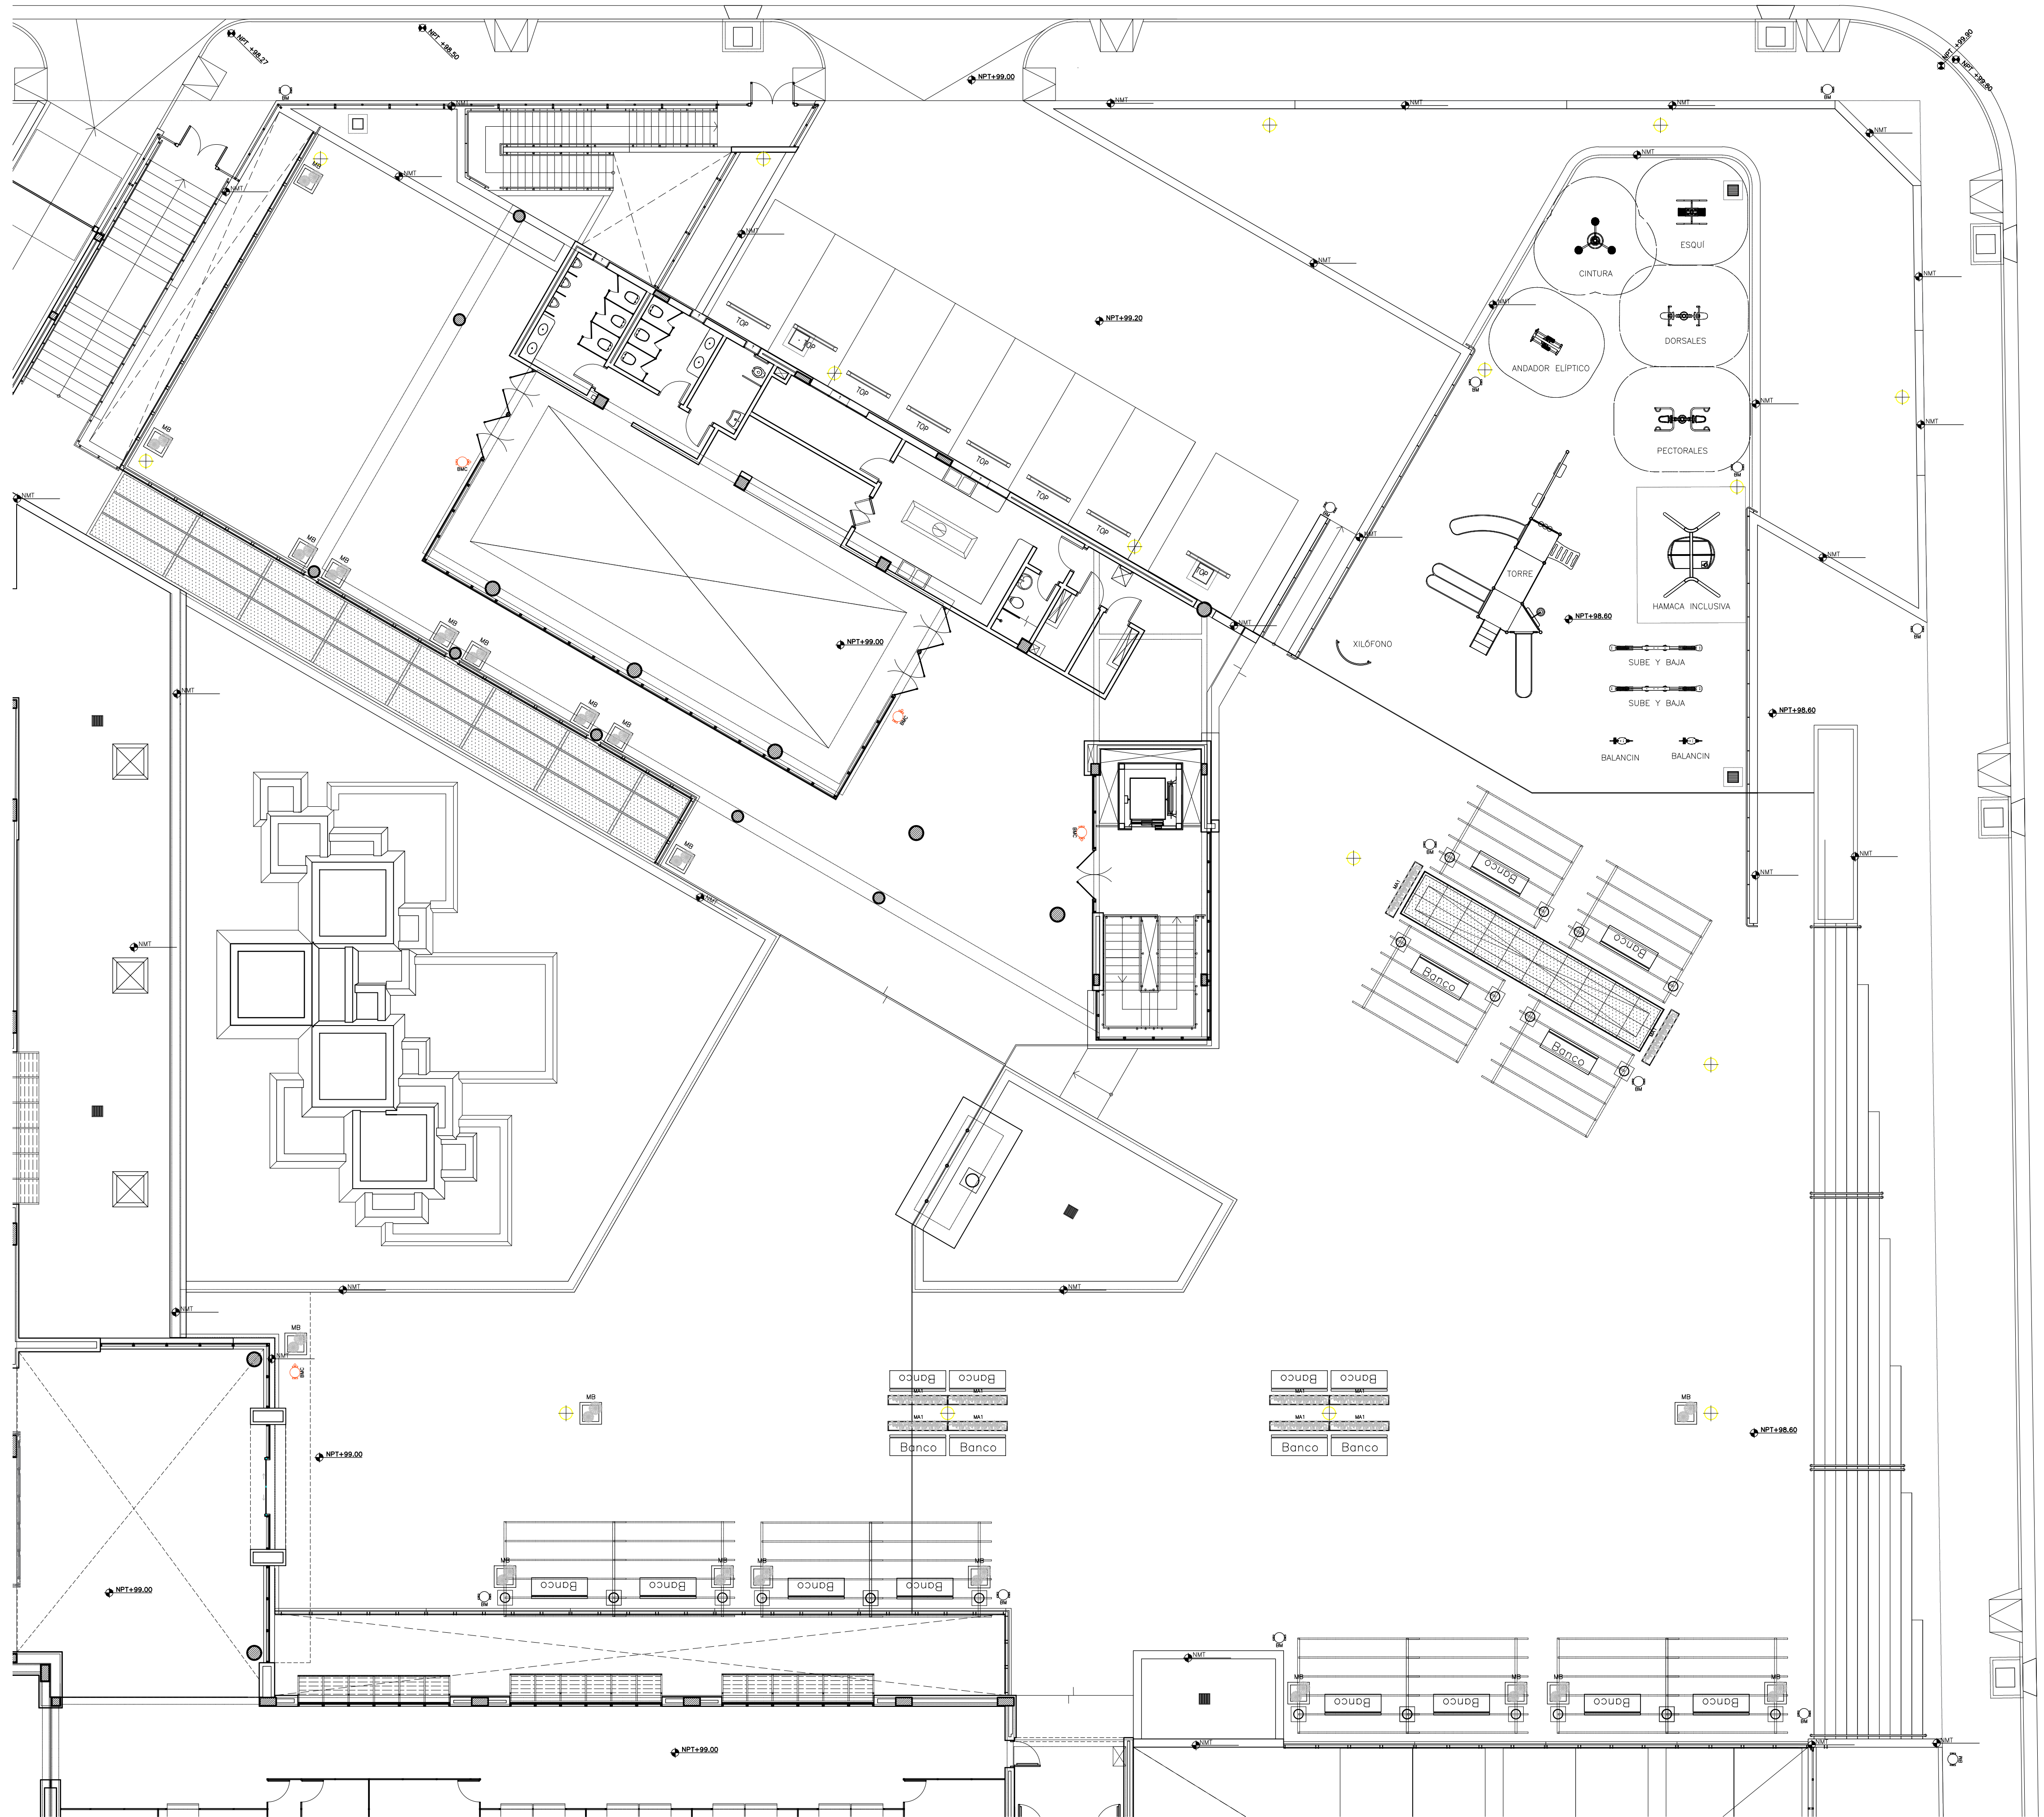

PLANILLA DE MOBILIARIO EXT.
PLANTA BAJA

CODIGO	CANTIDAD
BANCO	20
BM	14
BMC	4
CM	0
TOP	8
MA-1	10
MB	20
PISO DE CAUCHO	270
CANTONERA	19
MAR	0
TORRE	1
SUBE Y BAJA	2
BALANCIN	2
HAMACA INCLUSIVA	1
XILÓFONO	1
CINTURA	1
ANDADOR ELIPTICO	1
ESQUI	1
DORSALES	1
PECTORALES	1


DISEÑO DE PAVIMENTO DE CAUCHO

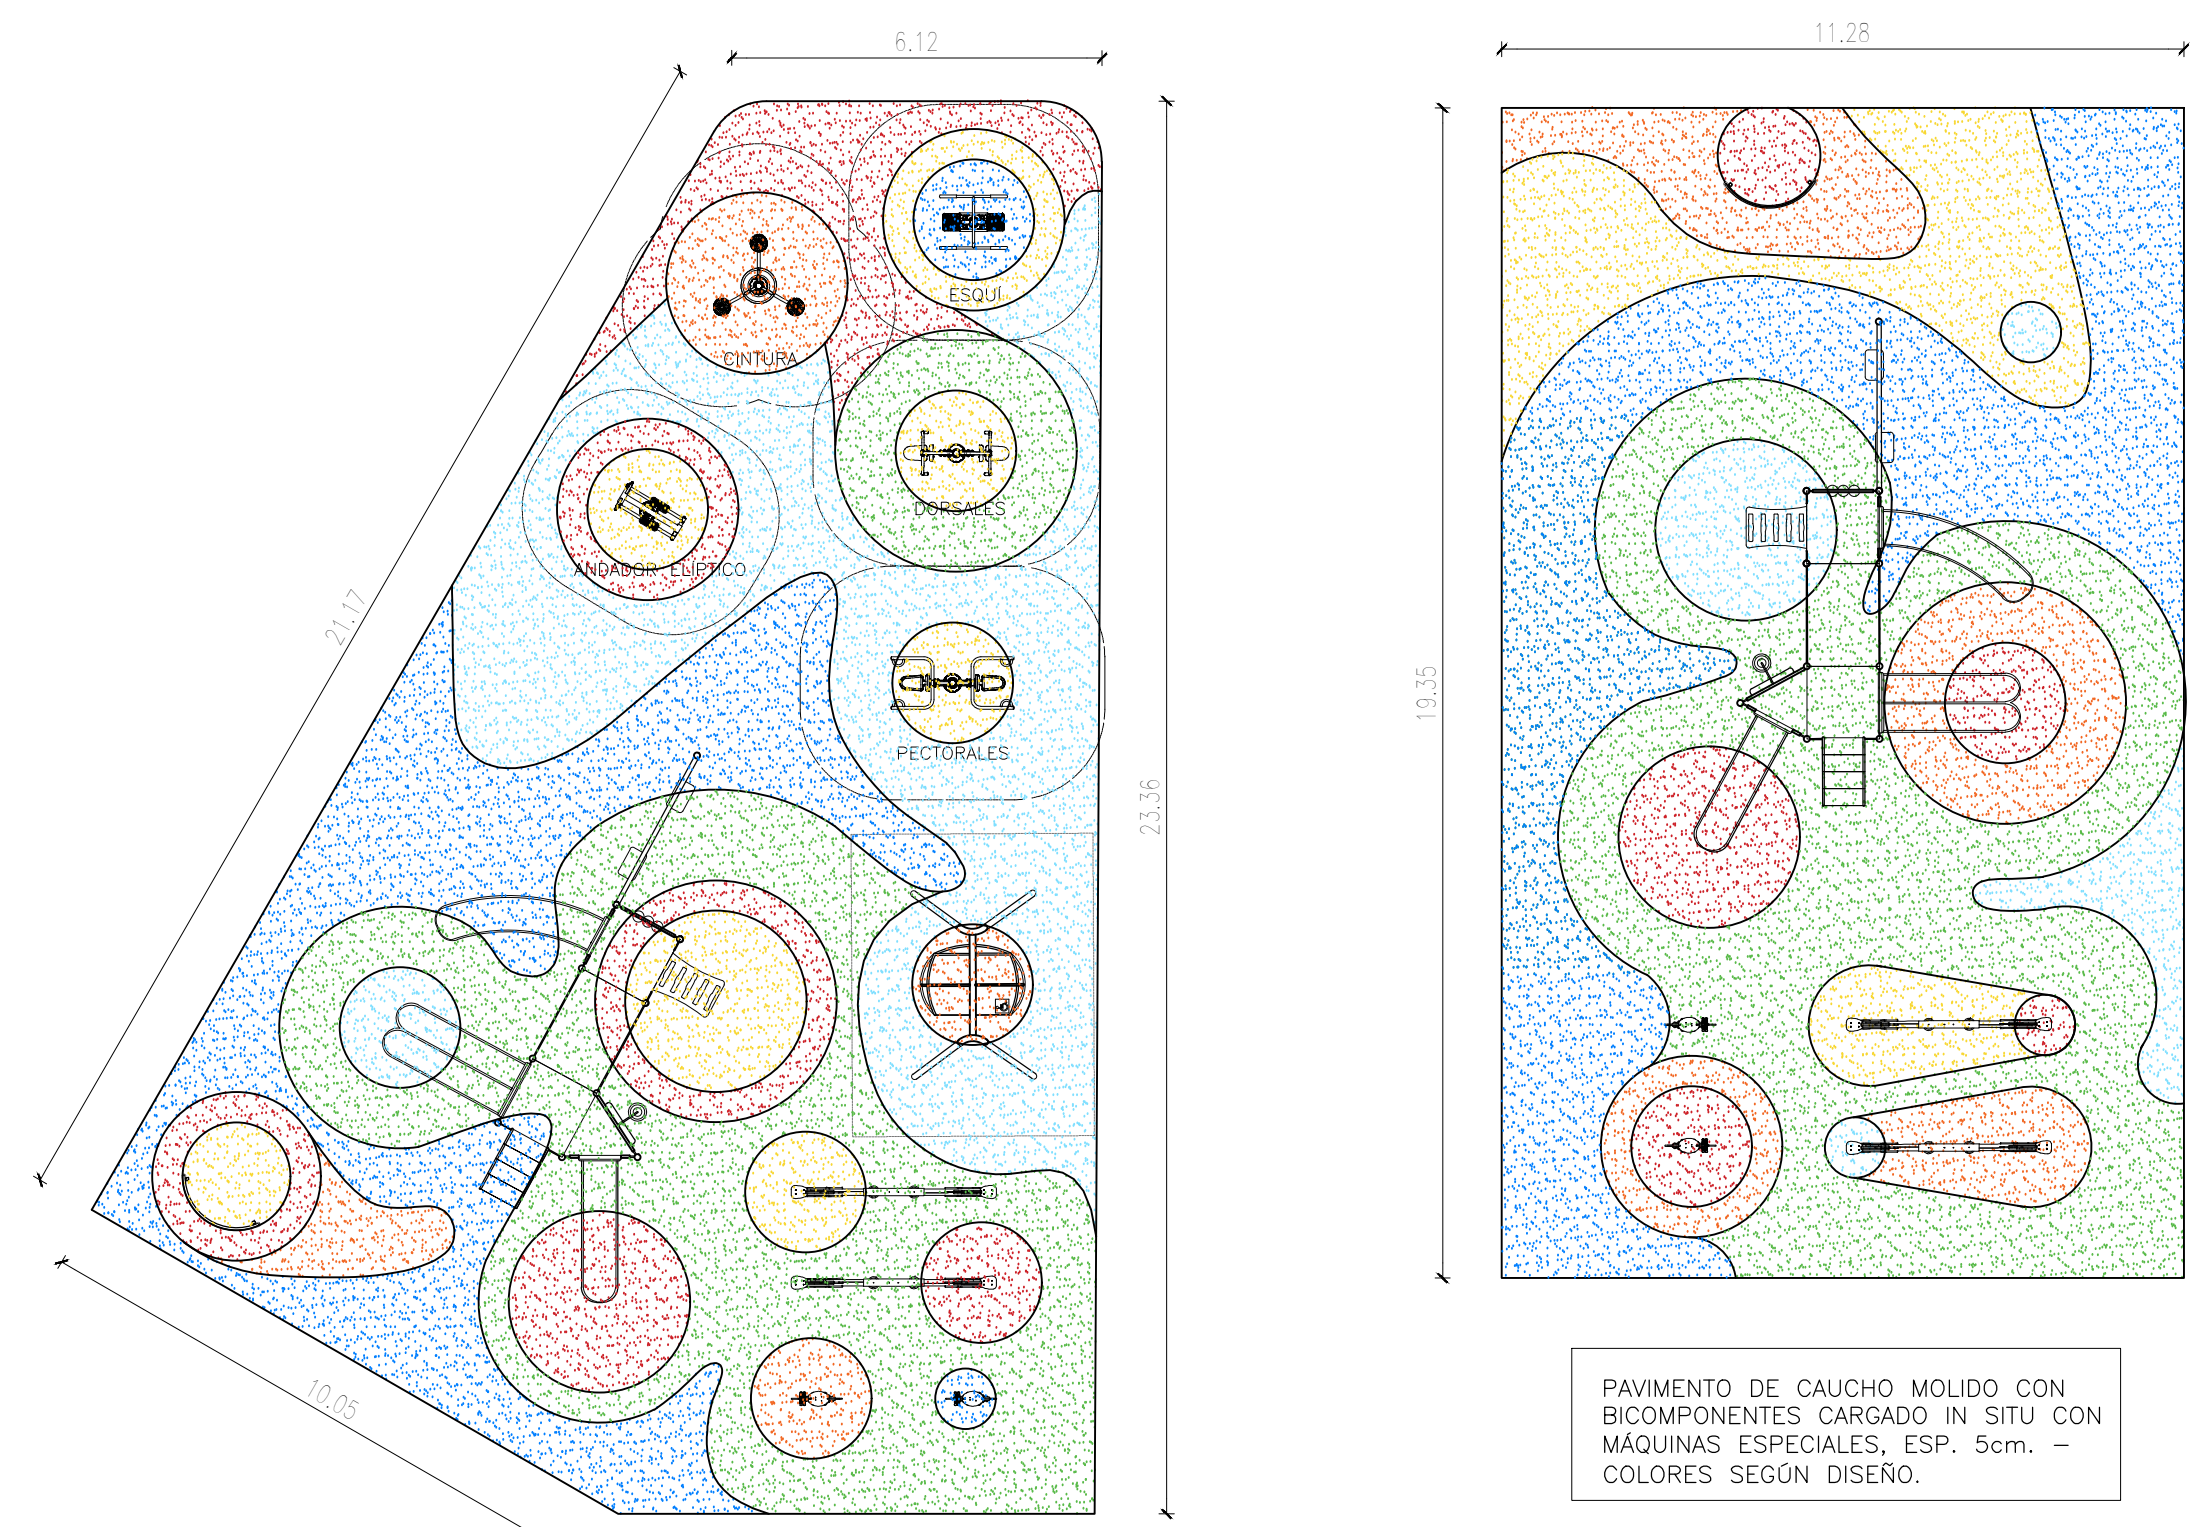





PLANTA BAJA

FECHA	Nro.	MODIFICACION	VERIFICADO	APROBADO
DIRECCION DE PLANIFICACION Y DESARROLLO CSJ UNIDAD DE GERENCIAMIENTO DEL PROYECTO PAR/97/021				
OBRA: Palacio de Justicia		PLANO N°		
UBICACION: Salto del Guairá		EXT02		
PLANO: Mobiliario exterior				
SECTOR: Subsuelo 1 y Planta Baja				
ESCALA	FECHA	DIBUJO		
1/125	Abril/22	U.G.		





Dadai

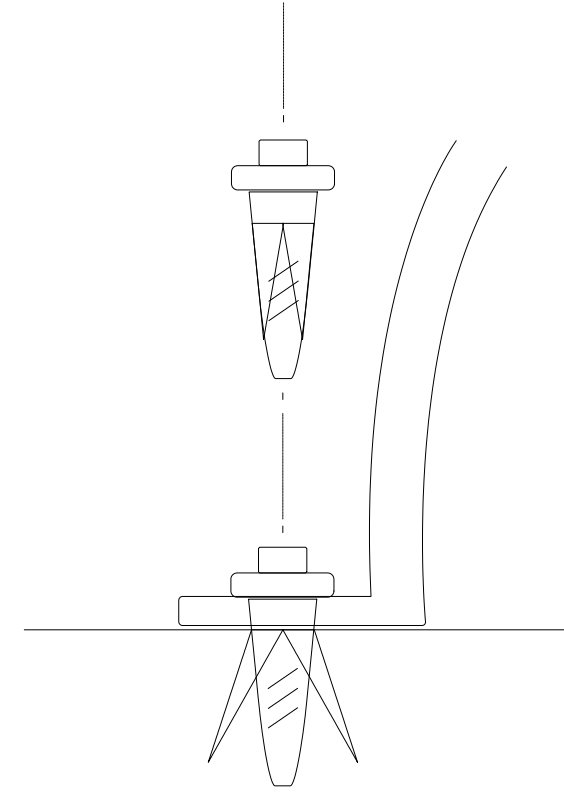

Macetero dito tipo 1

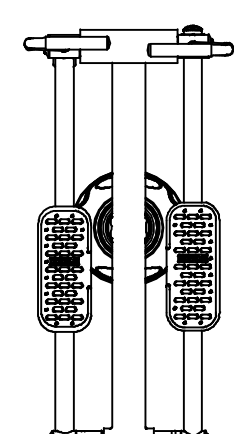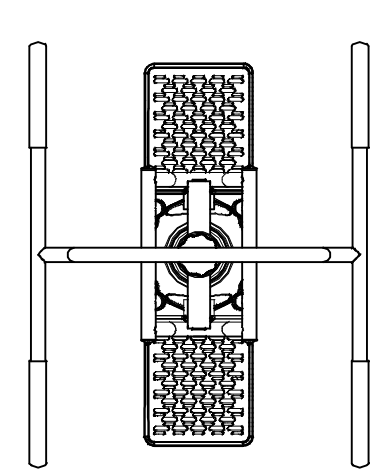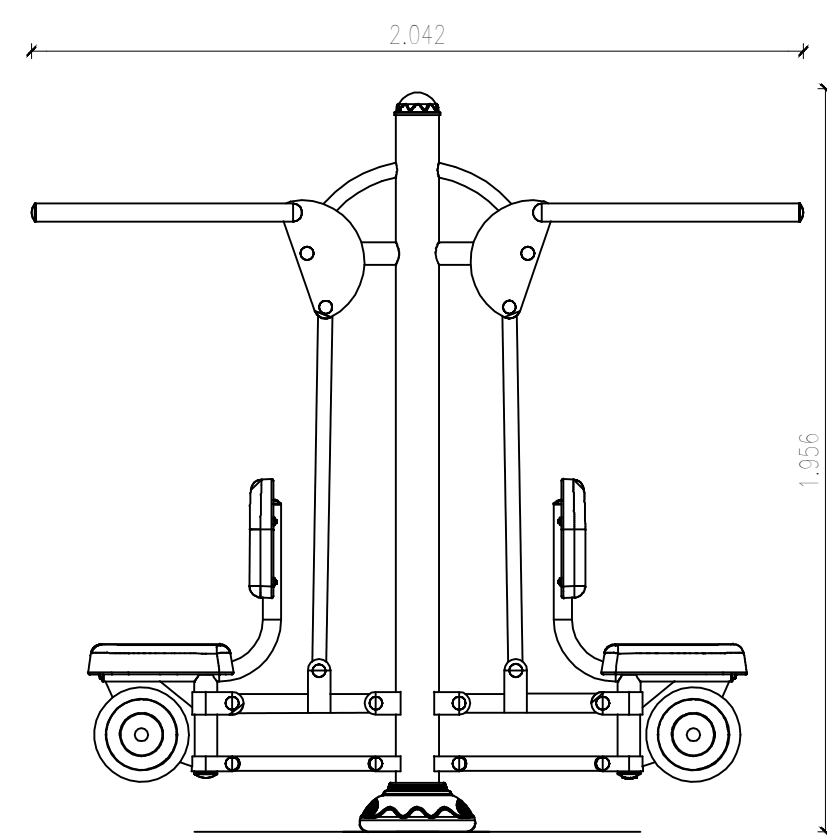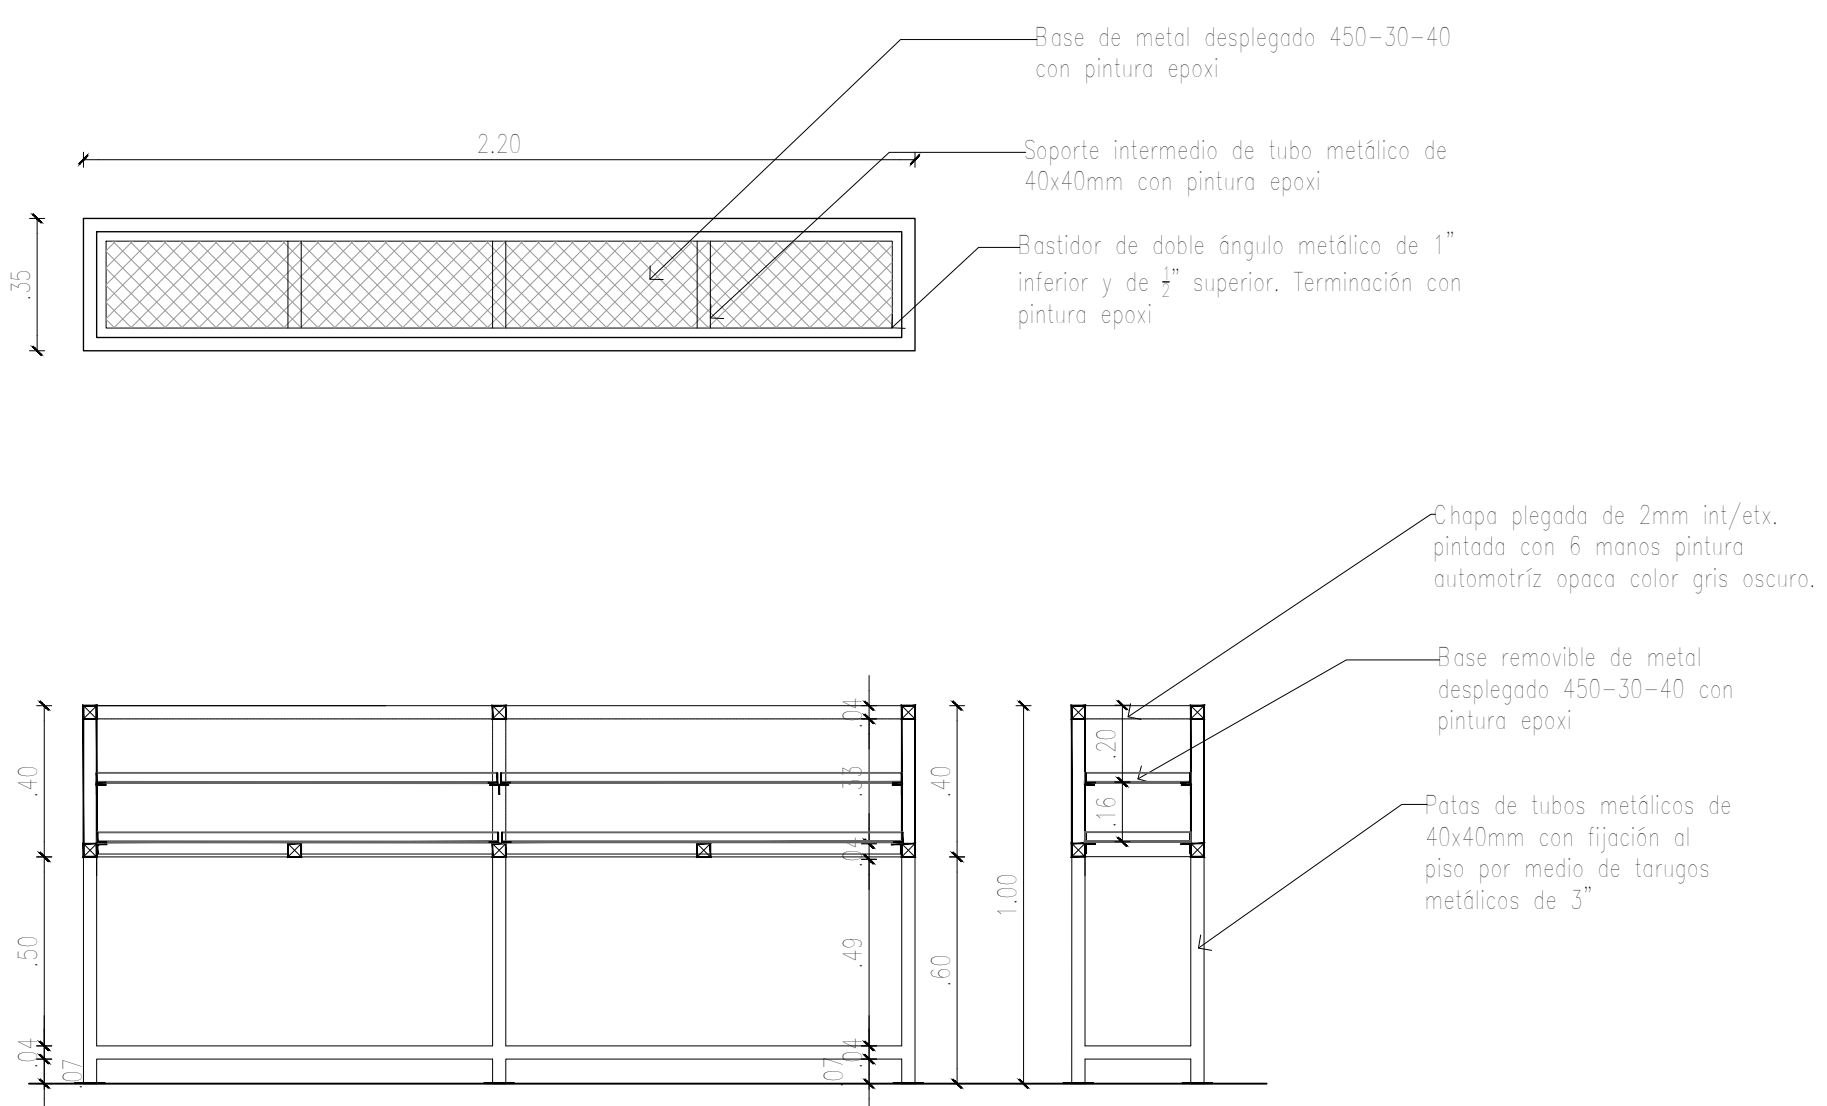


Technical drawing of a double door handle assembly. The drawing shows two handles, one above the other, connected by a central spindle and a decorative circular rose. The handles have a curved, ergonomic shape. Dimensions are indicated: a vertical dimension of 234 on the right side and a horizontal dimension of 87 at the bottom.

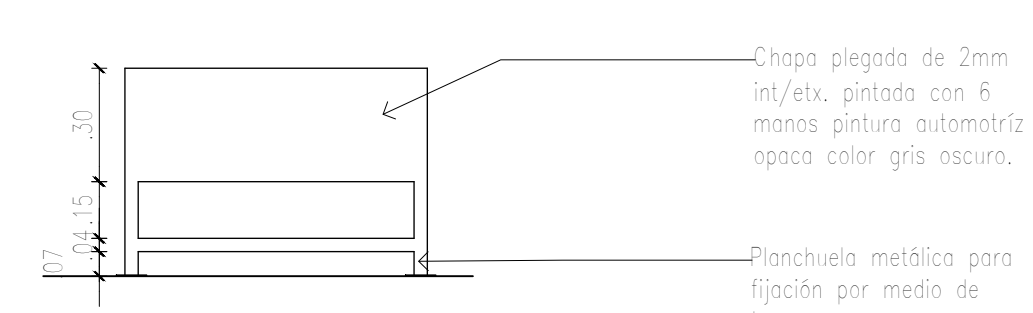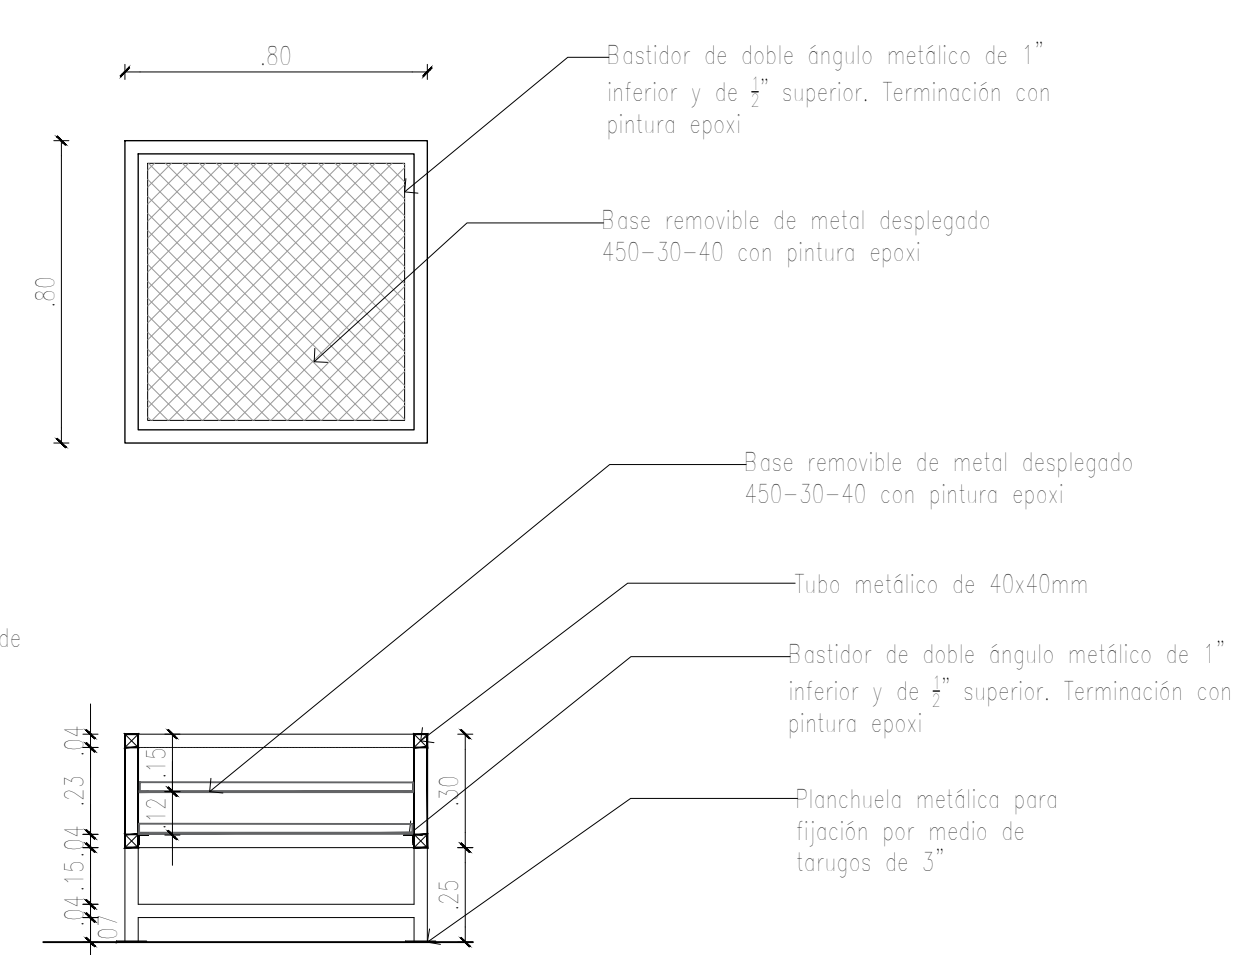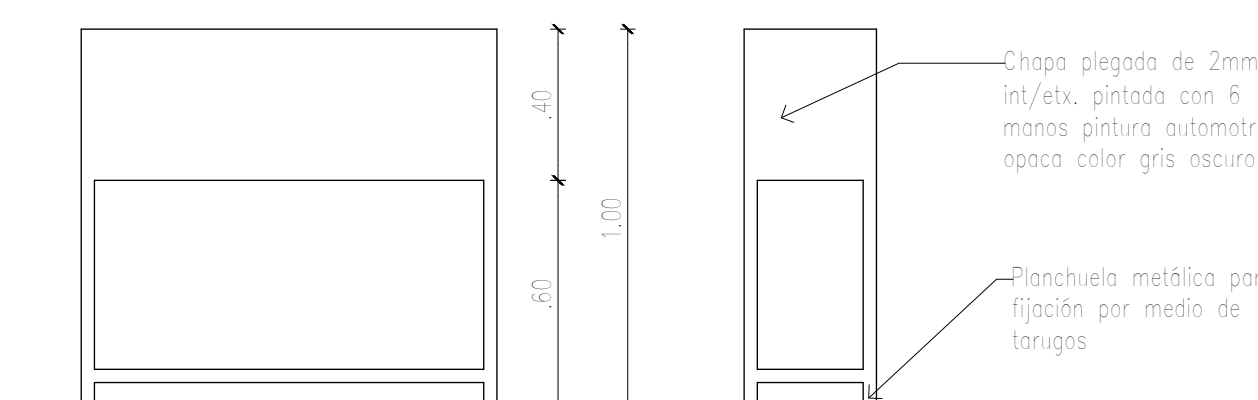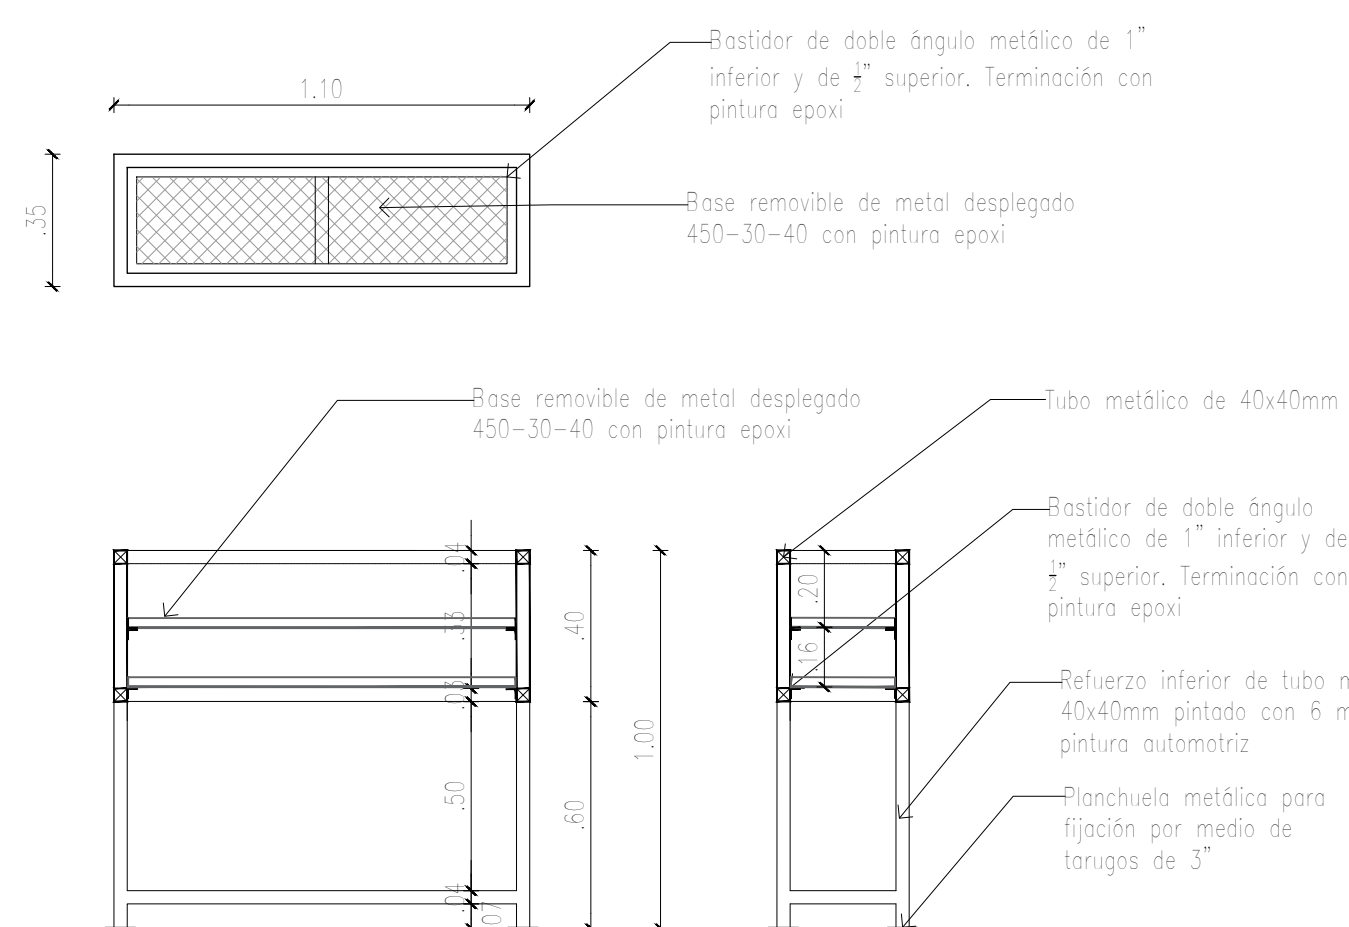

- Bulones, tornillos, etc todos galvanizados o de acero inoxidable
- HDPE: material plástico. Polietileno de Alta y baja densidad.
- Capacidad elástica y ligera, alta resistencia a los impactos.
- No se oxidan, no absorben contaminantes ni pierden los colores.
- Base sintética para evitar el cultivo de bacterias, hongos y líquenes.
- Todas las uniones deberán tener tipo tornillos de plásticos tipo:
- Instalación: plantado al suelo con estructura de hierro y hormigón.
- El material es acero galvanizado. El espesor mínimo es de 1mm.
- No se oxidarán ni se desvanecerán
- Todas las conexiones y tecnología de los cables son muy estables y seguras
- Todos los materiales deberán ser atóxicos
- Todos los materiales deberán ser reciclables

FECHA	Nro.	MODIFICACION	VERIFICADO	APROBADO

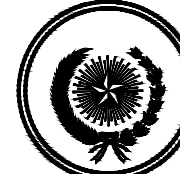



SECRETARÍA DE JUSTICIA Y FISCALÍA
GOBIERNO DE LA REPÚBLICA DEL PARAGUAY
CORTE SUPLENTE DE JUSTICIA - PUED



PMU

DIRECCION DE PLANIFICACION Y DESARROLLO CSJ
UNIDAD DE GERENCIAMIENTO DEL PROYECTO PAR/97/021

OBRA: Palacio de Justicia	PLANO N°	
UBICACION: Salto del Guairá		
PLANO: Detalles de Mobiliario exterior	EXT03	
SECTOR: General		
ESCALA		FECHA
1 / 20	Abril/22	U.G.

EXT03

