


ՋՐԱՄԲԱՐԻ ՏԵՂԱՆՔԻ ՀԱՆՈՒՅԹ




Տնօրեն	Ա.ԱՄՐԱՅԱՆ	<i>Amir</i>	ՀՀ Գեղարքունիքի մարզի Հողապատկերային ծառայության խելագրված ՀԱՄԱԿԱՐԳԻ ԿԱՌԱՐԱՐՈՒՄ		
Ն Գ Գ	Հ. ՀԱԿՈԲՅԱՆ	<i>Khakob</i>			
Կատարեց	Հ. ՀԱԿՈԲՅԱՆ	<i>Khakob</i>		ՓՈՒԼ	ԹԵՐԹ
				Ա Ն	Զ - 2
			ՋՐԱՄԲԱՐԻ ՏԵՂԱՆՔԻ ՀԱՆՈՒՅԹ		«ԼՍ ՆԱԽԱԳԻԾ» ՍԴՐ

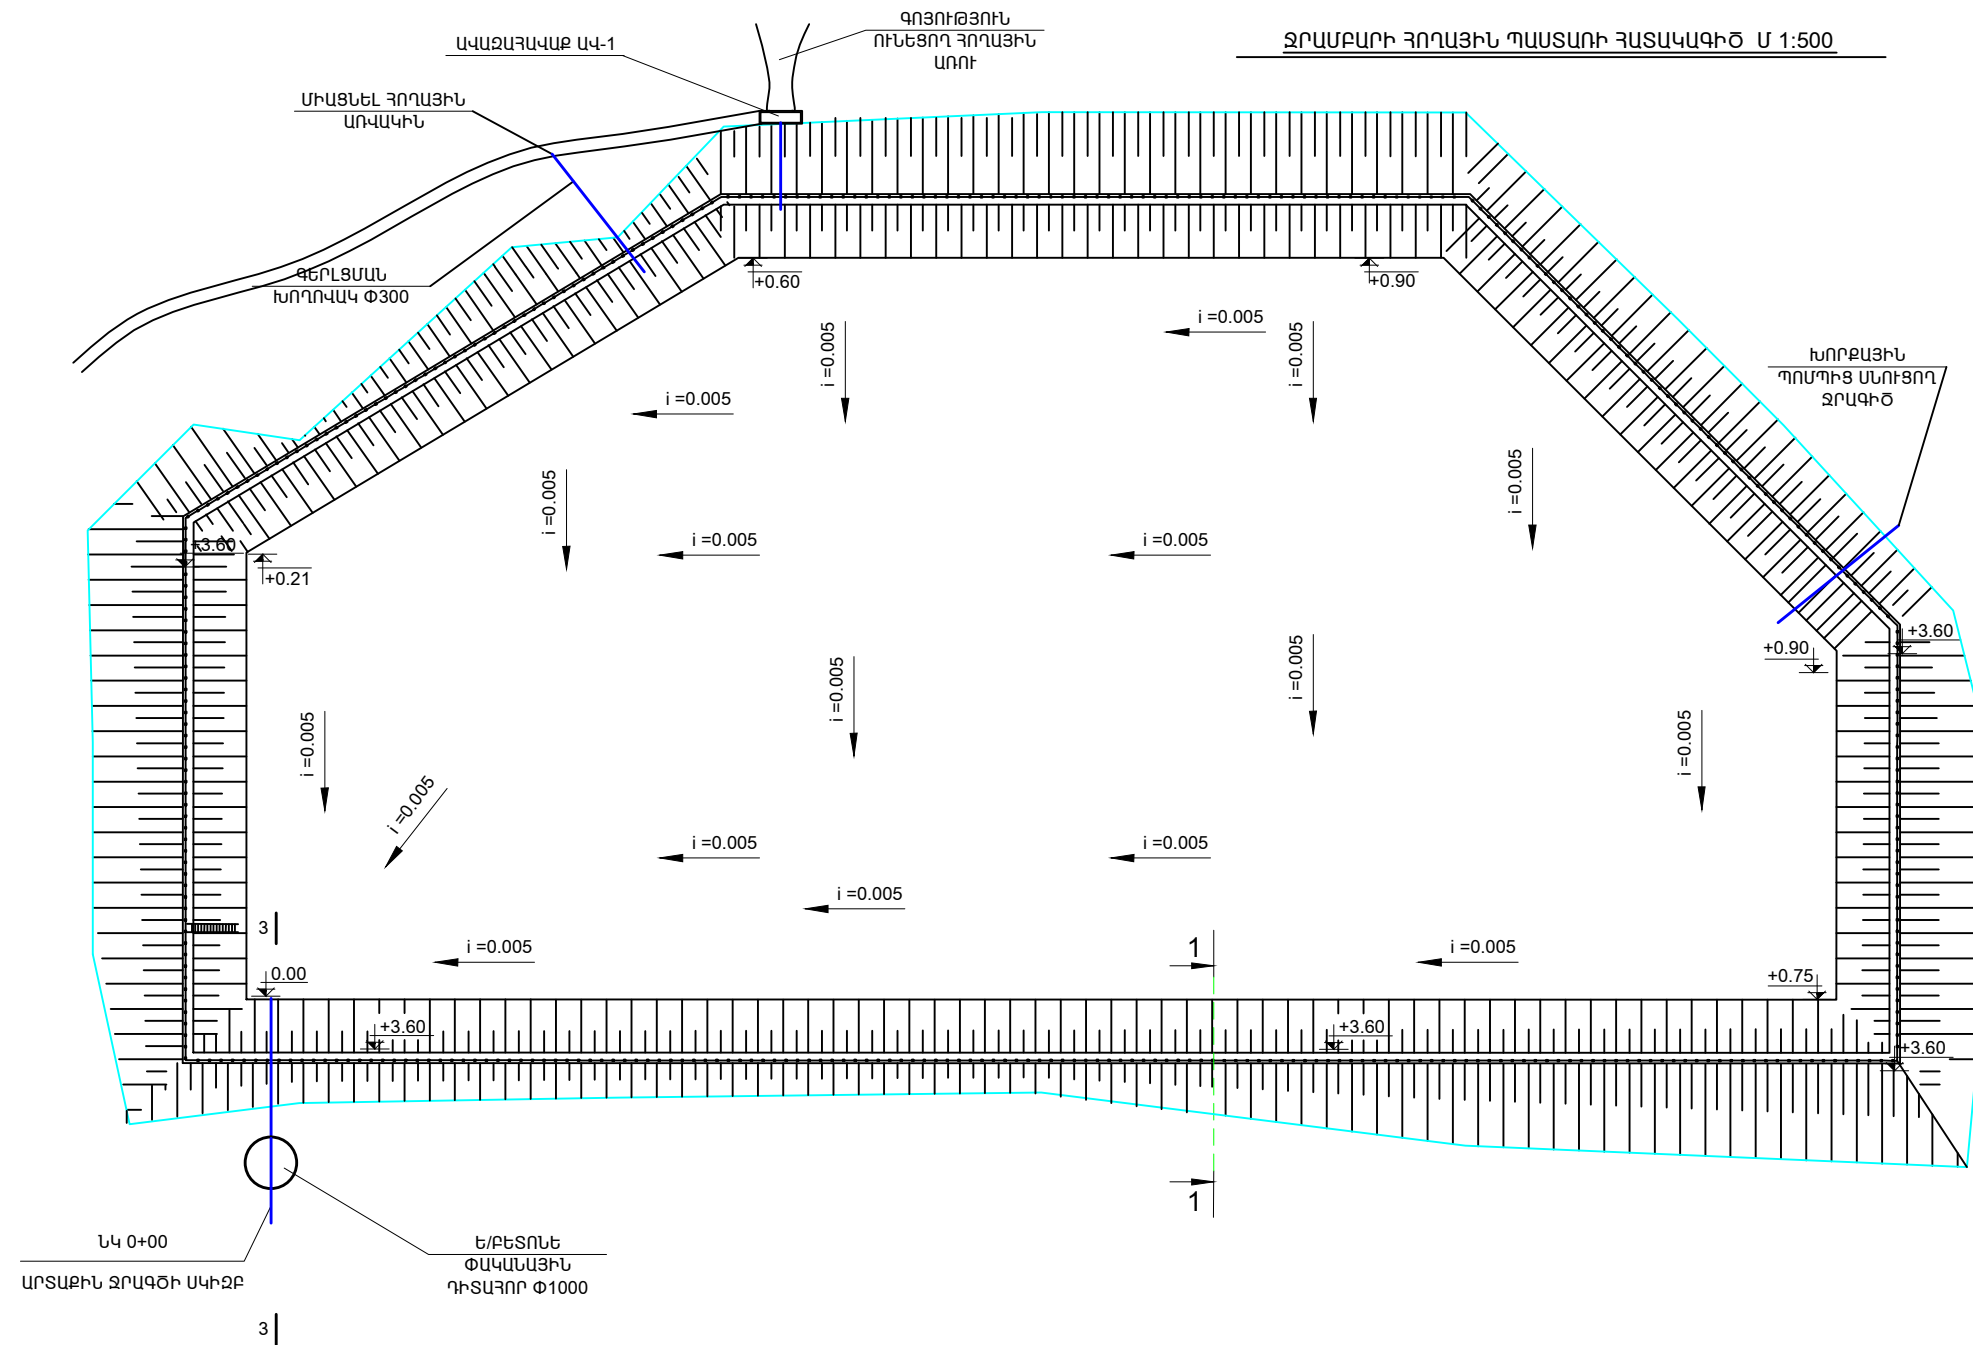

Ն Գ Ճ	Յ. ԶԱԿՈՐՅԱՆ			
Կատարեց	Յ. ԶԱԿՈՐՅԱՆ	ՓՈՒԼ		
		ԱՆ	Ջ - 3	ԹԵՐԹԵՐ
		«ԼՍ ՆԱԽԱԳԻԾ» ՍՊԸ		
		ՋՐԱՄԲԱՐԻ ԶՈՂԱՅԻՆ ՊԱՍՏԱՌԻ ՀԱՏԱԿԱԳԻԾ Մ 1:500		

ՋՐԱՄԲԱՐԻ ՀԱՏԱԿԱԳԻԾ Մ 1:500

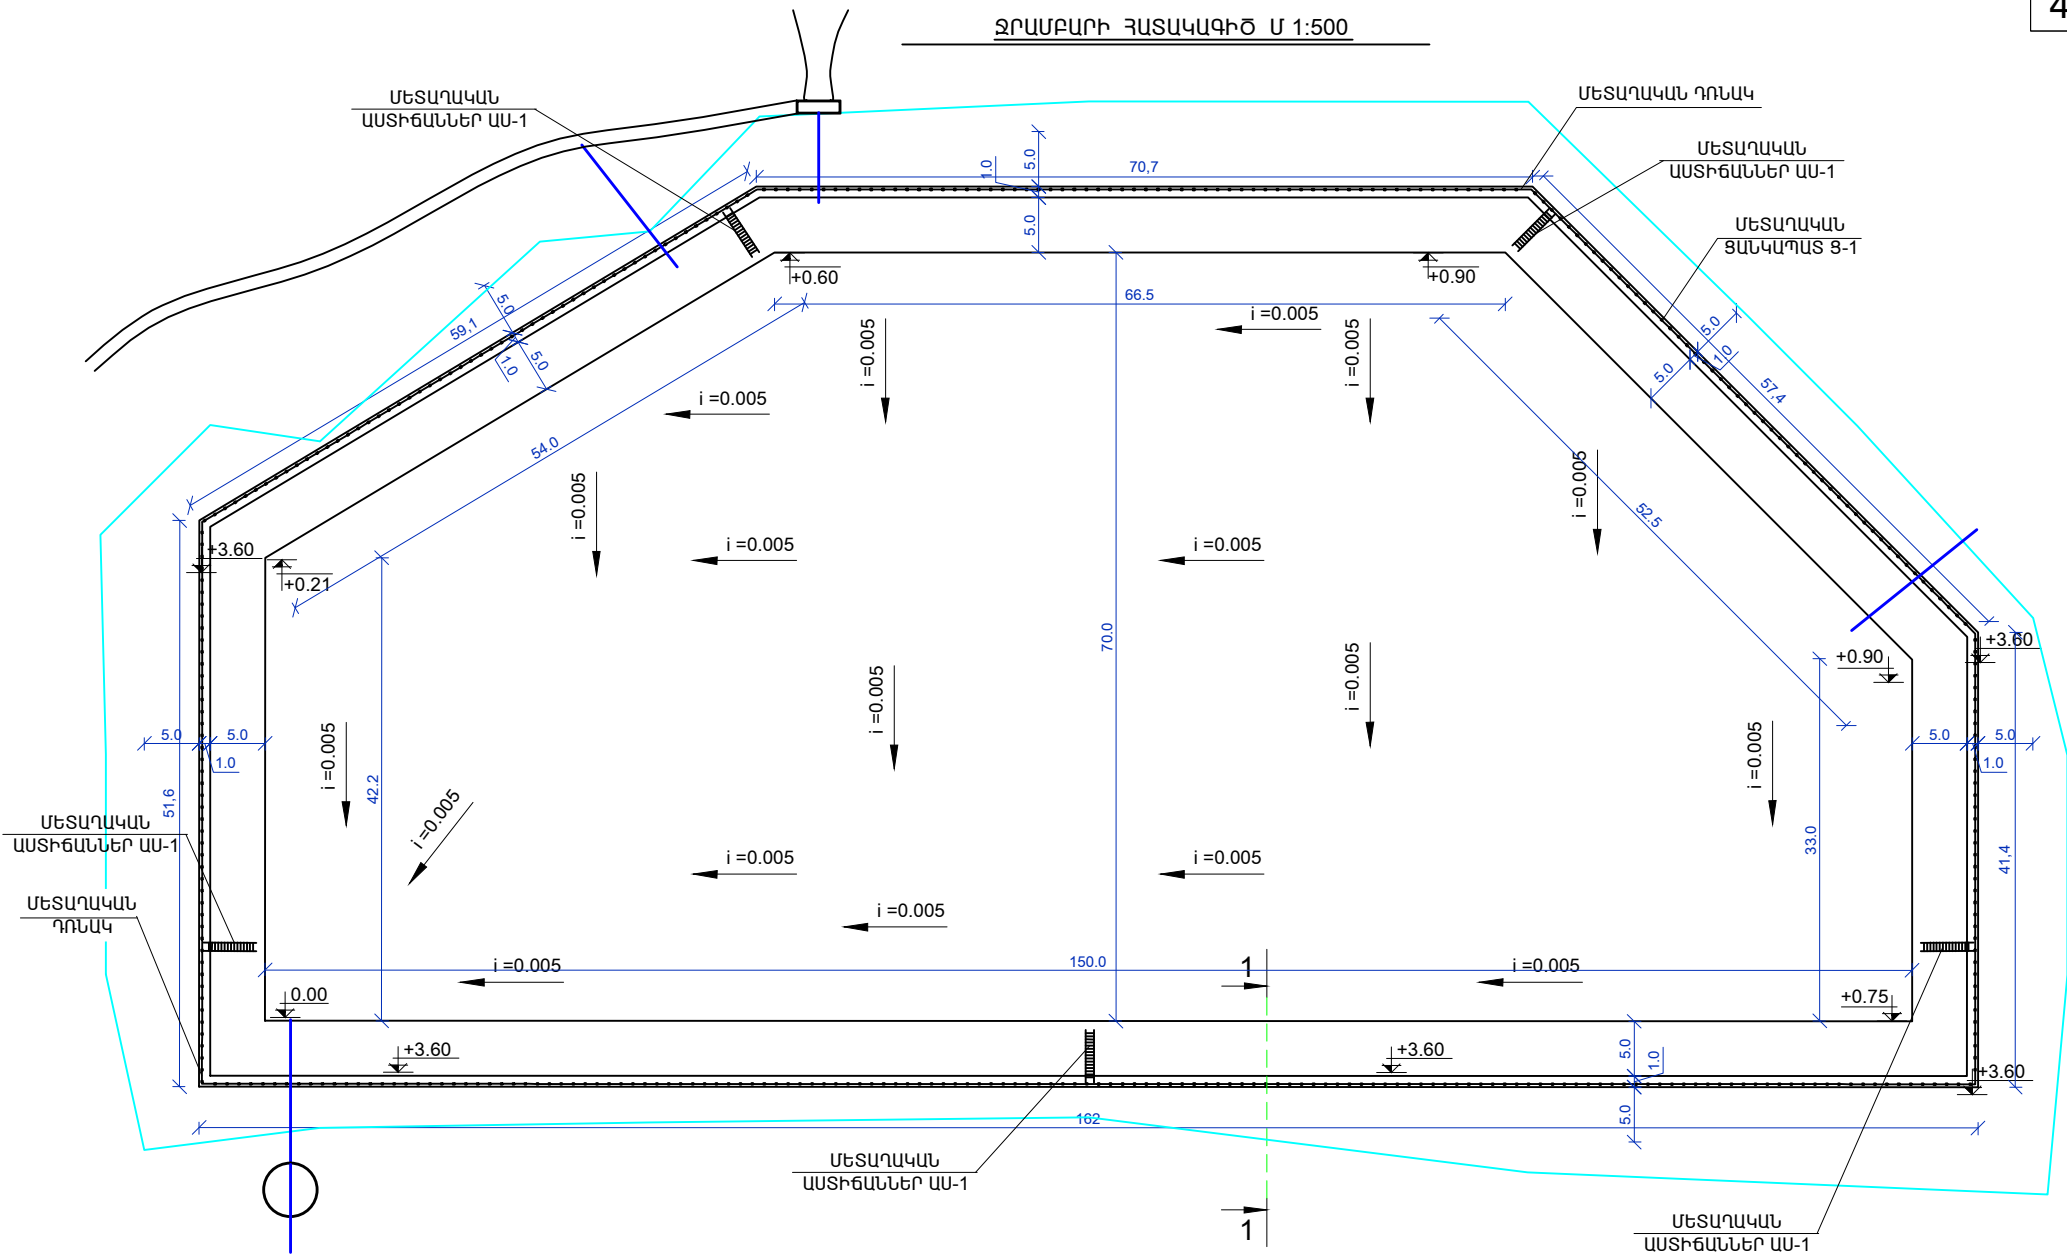


Ն Գ Ճ	Հ. ՀԱՎՈՐՅԱՆ	<i>[Signature]</i>			
Կատարեց	Հ. ՀԱՎՈՐՅԱՆ	<i>[Signature]</i>	ՓՈՒԼ	ԹԵՐԹ	ԹԵՐԹԵՐ
			Ա Ն	Ջ - 4	
			«ԼՍ ՆԱԽԱԳԻԾ» ՄՂԸ		
			ՋՐԱՄԲԱՐԻ ՀԱՏԱԿԱԳԻԾ Մ 1:500		




Ե Գ Զ	Գ. ԳԱԿՈՐՅԱՆ		ՓՈՒԼ	ԹԵՐԹ	ԹԵՐԹԵՐ
Կառավրթ	Գ. ԳԱԿՈՐՅԱՆ		ԱՆ	Զ - 6	
		ՀՈՂԱՅԻՆ ԱՇԽԱՏԱՆՔՆԵՐԻ ՔԱՐՏԳՐԱՄԱՍ Մ 1:500	 «ԼՍ ԼՆԽԱՎԳԻԾ» ՍՊԸ		


ՊԱՍՏԱՌԻ ՊՐՈՖԻԼ "Գ" ԱՌԱՆՑՔՈՎ

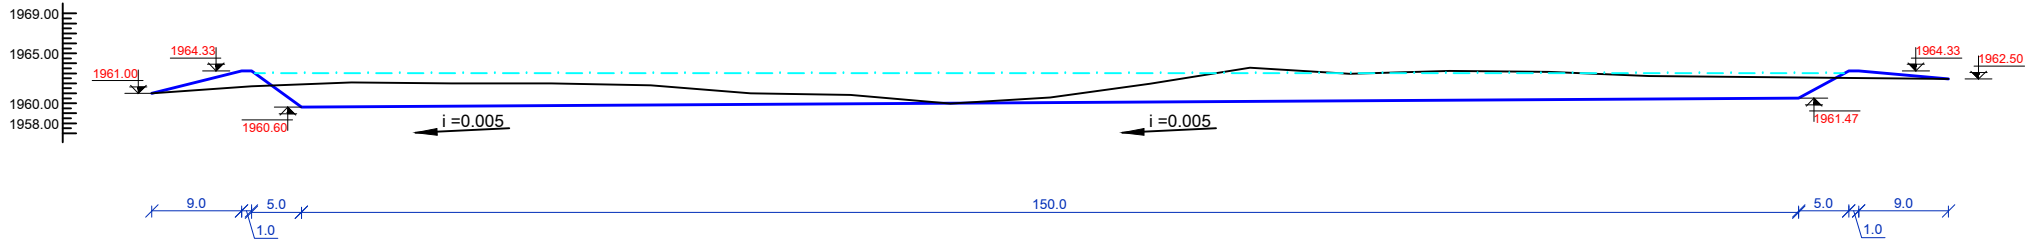


ՊԱՍՏԱՌԻ ՊՐՈՖԻԼ "Ե" ԱՌԱՆՑՔՈՎ

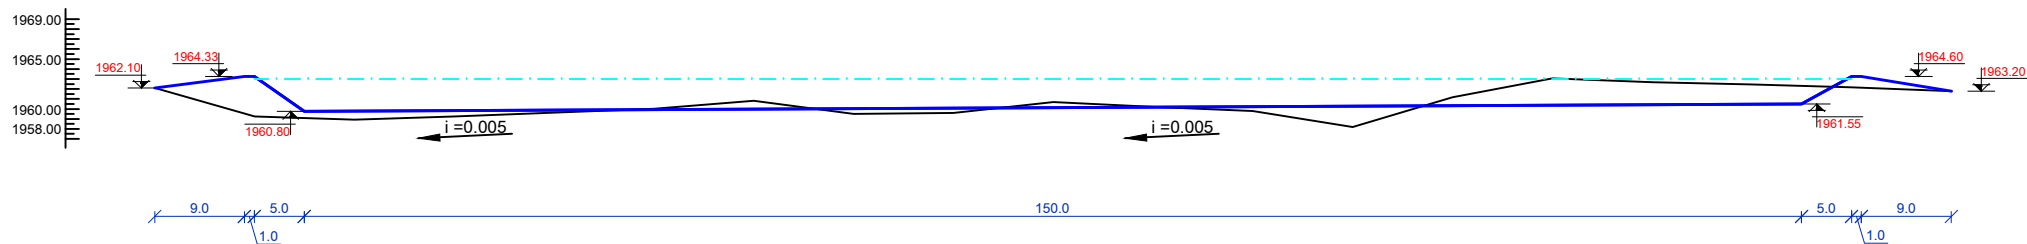

ՊԱՍՏԱՌԻ ՊՐՈՖԻԼ "Է" ԱՌԱՆՑՔՈՎ

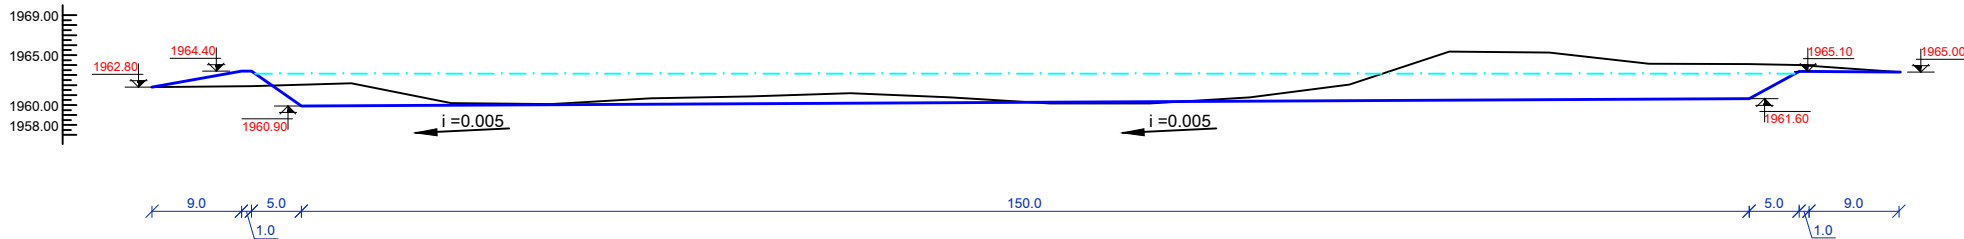


ՊԱՍՏԱՌԻ ՊՐՈՖԻԼ "Թ" ԱՌԱՆՑՔՈՎ

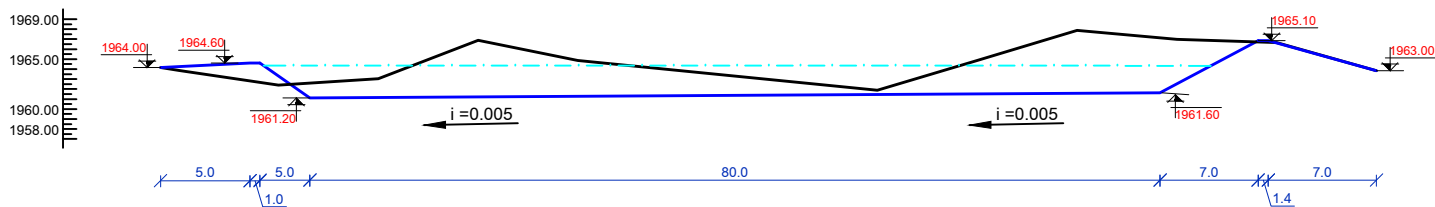


Լ Գ 6	Յ. ԳԱԿՈՔՅԱՆ	<i>Gakopyan</i>			
Կատարեց	Յ. ԳԱԿՈՔՅԱՆ	<i>Gakopyan</i>	ՊԱՍՏԱՌԻ ՊՐՈՖԻԼ "Գ", "Ե", "Է", "Թ" ԱՌԱՆՑՔՆԵՐՈՎ		
			ՓՈՒԼ	ԹԵՐԹ	ԹԵՐԹԵՐ
			Ա Ն	Ջ - 7	
			«ԼՍ ՆԱԽԱԳԻԾ» ՍՊԸ		


ՊԱՍՏԱՌԻ ՊՐՈՖԻԼ "17" ԱՌԱՆՑՔՈՎ

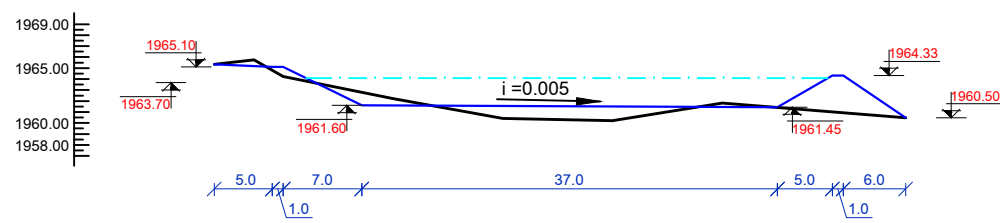


ՊԱՍՏԱՌԻ ՊՐՈՖԻԼ "3" ԱՌԱՆՑՔՈՎ

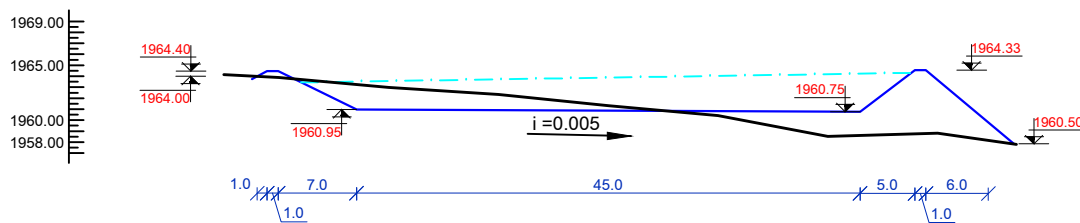


ՊԱՍՏԱՌԻ ՊՐՈՖԻԼ "14" ԱՌԱՆՑՔՈՎ

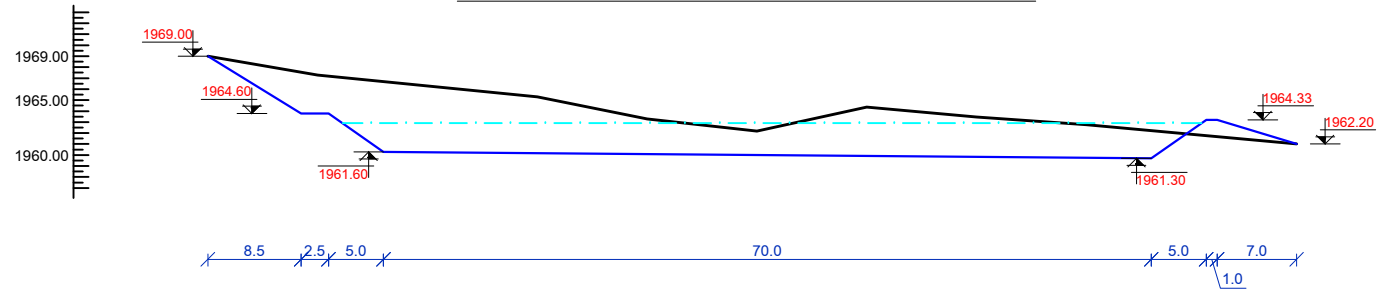

ՊԱՍՏԱՌԻ ՊՐՈՖԻԼ "10" ԱՌԱՆՑՔՈՎ

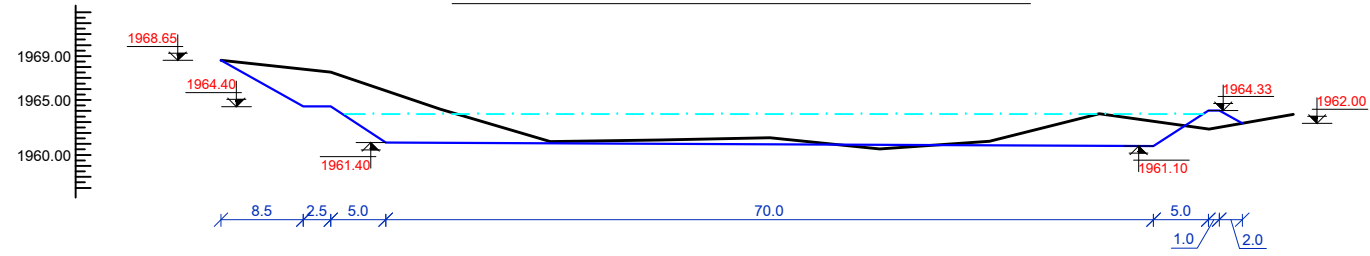


ՊԱՍՏԱՌԻ ՊՐՈՖԻԼ "6" ԱՌԱՆՑՔՈՎ

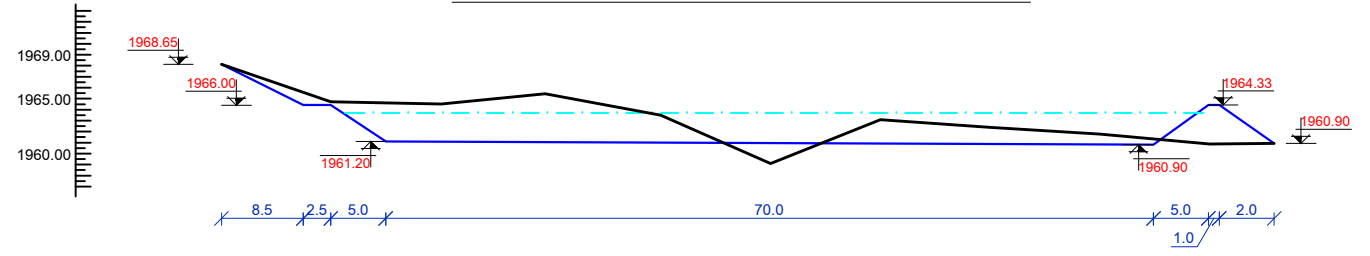


	Ն.Գ.Գ.		ՍՆ		
	Կատարող			Ձ - 8	
			«ԼՍ ՆԱԽԱԳԻԾ» ՍՊԸ		


ԱՎԱՋԱՅԱԿԱՔԻ ՀԱՏԱԿԱԳԻԾ

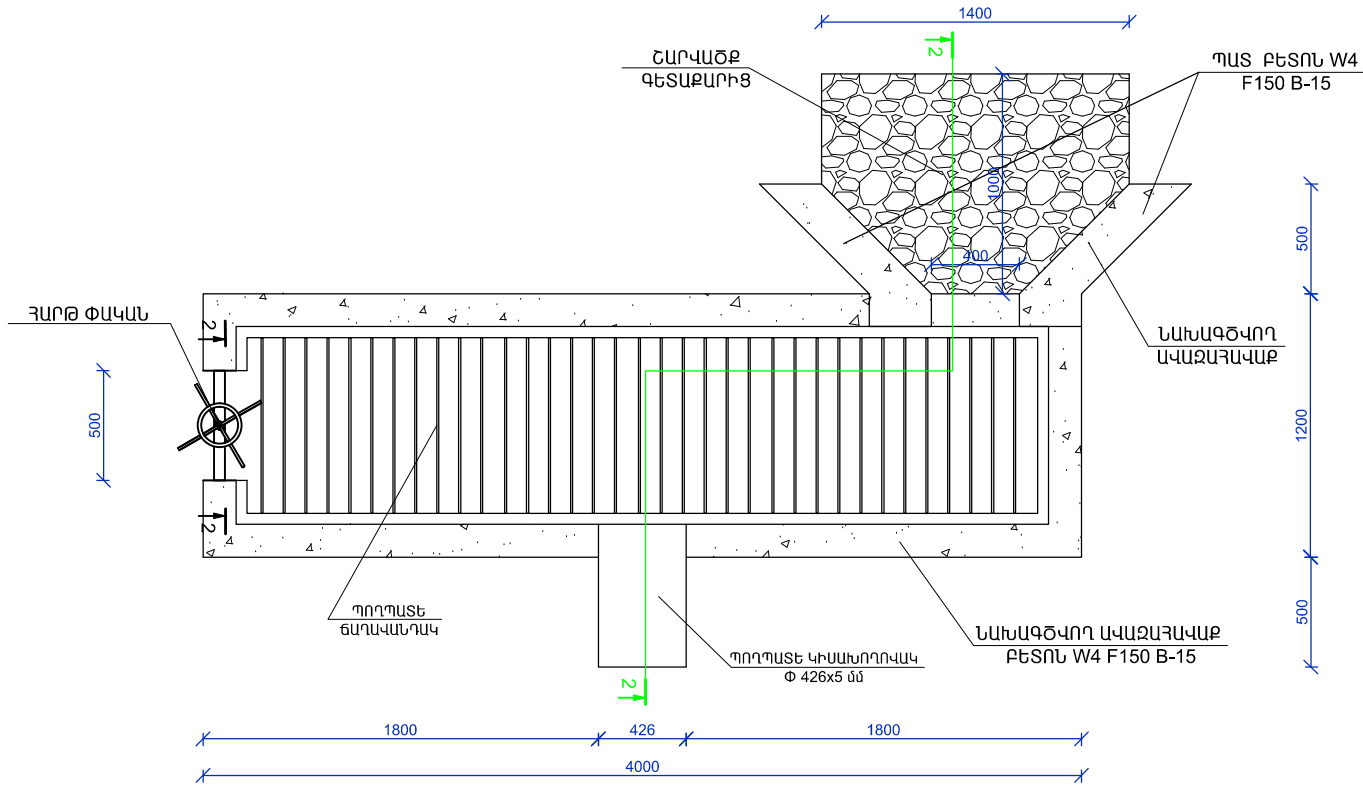

ՄԵՏԱՂԱԿԱՆ ՃԱՂԱԿԱՆՂԱԿՆԵՐԻ ՀԱՏԱԿԱԳԻԾ 1
ԷԼԵՄԵՆՏԻ ՀԱՏԱԿԱԳԻԾ

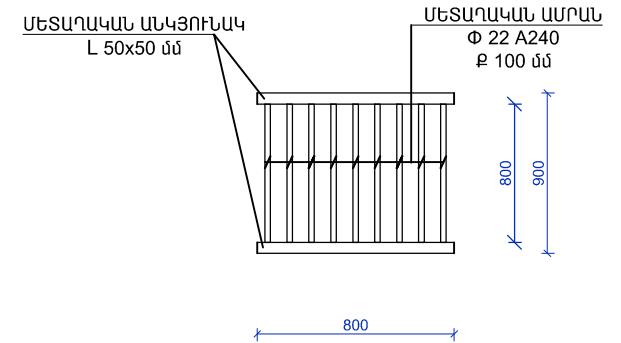

ԿՏՐՎԱԾՔ 2 - 2

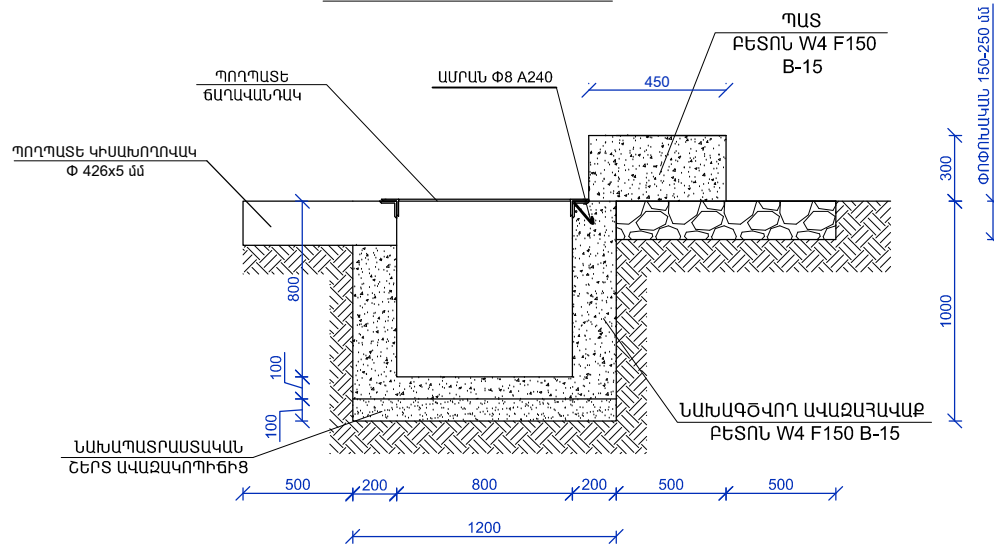

ԾԱՆՈԹՈՒԹՅՈՒՆ

- ՀԱՎԱԿՈՌՈՋԻՐՈՆ ՆԵՐԿՈՒՄՆ ԻՐԱԿԱՆԱՑՆԵԼ ԵՐԿՈՒ ՇԵՐՏՈՎ:
- ԲՈԼՈՐ ՄԵՏԱՂԱԿԱՆ ԷԼԵՄԵՆՏՆԵՐԻ ՄԻԱՑՈՒՄԸ ԻՐԱԿԱՆԱՑՆԵԼ ԵՌԱԿՑՄԱՆ ՄԻՋՑՈՎ, Յ-42A ՏԻՊԻ ԷԼԵԿՏՐՈՂՆԵՐՈՎ:

Ն Գ Ծ	Հ. ՀԱՎՈՐԱՅԱՆ		ՓՈՒԼ	ԹԵՐԹ	ԹԵՐԹԵՐ
ԳՕԵԳ	Հ. ՀԱՎՈՐԱՅԱՆ			Ա Ն	Զ - 10
			ՄԵՏԱՂԱԿԱՆ ՃԱՂԱԿԱՆՂԱԿՆԵՐԻ ՀԱՏԱԿԱԳԻԾ 1 ԷԼԵՄԵՆՏԻ ՀԱՏԱԿԱԳԻԾ. ԱՎԱՋԱՅԱԿԱՔԻ ՀԱՏԱԿԱԳԻԾ.		
			«ԼՍ ՆԱԽԱԳԻԾ» ՍՊԸ		


ՄԵՏԱՂԱԿԱՆ ԳԱՂԱՎԱՆՂԱԿԻ ՆՅՈՒԹԵՐԻ ՄԱՍՆԱԳԻՐ

Դիրք	ԱՆՎԱՆՈՒՄ	1 ԷԼԵՄԵՆՏԻ ԵՐԿԱՐՈՒԹՅՈՒՆԸ	ՔԱՆԱԿ ՀԱՏ	ԸՆԴՀԱՆՈՒՐ ԵՐԿ-ՆԸ ԳԾՄ	ԸՆԴՀԱՆՈՒՐ ՔԱՇԸ ԿԳ	ԱՆՀՐԱԺԵՇՏ 3 ՀԱՏԻ ԾԱԿԱԼԸ
1	2		3	4	5	
1	ՄԵՏԱՂԱԿԱՆ ԱՆԿՅՈՒՆԱԿ L 50x50 մմ	L = 800 մմ	2	1.6	6.0	18.0
2	ԱՍՐԱՆ Փ 22 A240	L = 800 մմ	8	6.4	19.1	57.3
3	ՄԵՏԱՂԱԿԱՆ ԳԱՂԱՎԱՆՂԱԿՆԵՐԻ ՅՈՒՂԱՆԵՐԿՈՒՄ ՀԱԿԱԿՈՌՈՋԻՈՆ ՆԵՐԿՈՒՄ			- 0.8 մ ²		2.4 մ ²

ԱՎԱԶԱՀԱՎԱՔԻ ԿԱՌՈՒՑՄԱՆ ՆՅՈՒԹԵՐԻ ՄԱՍՆԱԳԻՐ


Դիրք	ԱՆՎԱՆՈՒՄ	1 ԷԼԵՄԵՆՏԻ ԵՐԿԱՐՈՒԹՅՈՒՆԸ	ՔԱՆԱԿ ՀԱՏ	ԸՆԴՀԱՆՈՒՐ ԵՐԿ-ՆԸ ԳԾՄ	ԸՆԴՀԱՆՈՒՐ ՔԱՇԸ ԿԳ
1	2		3	4	5
1	ՄԵՏԱՂԱԿԱՆ ԱՆԿՅՈՒՆԱԿ L 50x50 մմ	L = 3600 մմ	2	7.2	27.2
2	ՄԵՏԱՂԱԿԱՆ ԱՆԿՅՈՒՆԱԿ L 50x50 մմ	L = 800 մմ	8	1.6	6.0
3	ԱՍՐԱՆ Փ8 A 240 մմ	L = 150 մմ	18	2.7	1.1
4	ՊՈՂՂԱՏԵ ԿԻՍԱԽՈՂՈՎԱԿ Փ 426x5 մմ	L = 700 մմ	1	0.7	18.2
5	ՄԵՏԱՂԱԿԱՆ ԳԱՂԱՎԱՆՂԱԿՆԵՐԻ ՅՈՒՂԱՆԵՐԿՈՒՄ ՀԱԿԱԿՈՌՈՋԻՈՆ ՆԵՐԿՈՒՄ - 117.0 մ ²				
6	ՊՈՂՂԱՏԵ ԿԻՍԱԽՈՂՈՎԱԿ ԹԻԿՈՒՆՔԱՅԻՆ ՄԱՍԻ ՄՇԱԿՈՒՄ ԲԻՏՈՒՄՈՎ - 0.8 մ ²				
7	3-ՐԴ ԿԱՐԳԻ ԲՆԱՀՈՂԻ ՔԱՆԴՈՒՄ ՄԵԽԱՆԻԶՄՈՎ ՓՈԵԼՈՎ ՏԵՂՈՒՄ - 5.0 մ ³				
8	ՆՈՒՅՆԸ ՁԵՌՔՈՎ - 0.3 մ ³				
8	ԳԵՏԱՔԱՐԵՐԻՑ ՇԱՐՎԱԾՔԻ ԿԱՌՈՒՑՈՒՄ /հաստ. 200 մմ/ - 0.2 մ ³				
8	ՆԱԽԱՊԱՏՐԱՍՏԱԿԱՆ ՇԵՐՏԻ ԻՐԱԿԱՆԱՑՈՒՄ ԱՎԱԶԱՀԱՎԱՔԻ ՆՅՈՒԹԵՐԻ /հաստ. 100 մմ/ - 0.5 մ ³				
8	ԱՎԱԶԱՀԱՎԱՔԻ ԲԵՏՈՆԵ ՀԱՏԱԿՆԵՐԻ ԿԱՌՈՒՑՈՒՄ / հաստ. 100 մմ W4 F150 B-15/ - 0.5 մ ³				
8	ԱՎԱԶԱՀԱՎԱՔԻ ԲԵՏՈՆԵ ՊԱՏԵՐԻ ԿԱՌՈՒՑՈՒՄ / հաստ. 100 մմ W4 F150 B-15/ - 2.4 մ ³				

ՊՈՂՂԱՏԵ ՀԱՐԹ ՓԱԿԱՆ ՀՓ 1- Ի ԳԱԿԱՏ

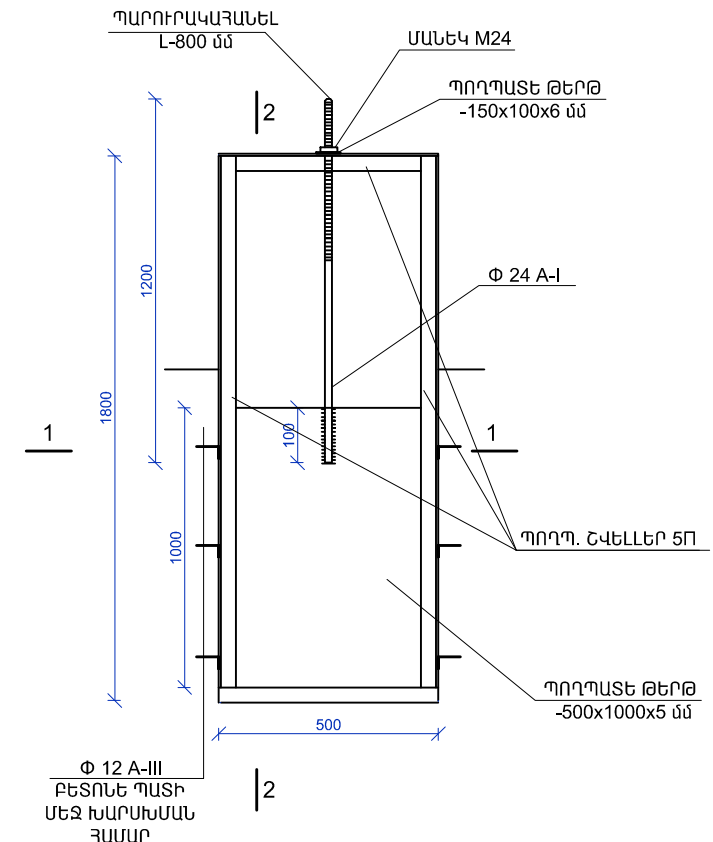


Ն Գ Գ	Հ. ՀԱԿՈԲՅԱՆ		ՓՈՒԼ	ԹԵՐԹ	ԹԵՐԹԵՐ
Գծեց	Հ. ՀԱԿՈԲՅԱՆ			Ա Ն	Ջ - 11
			ՄԵՏԱՂԱԿԱՆ ԳԱՂԱՎԱՆՂԱԿԻ ԵՎ ԱՎԱԶԱՀԱՎԱՔԻ ՆՅՈՒԹԵՐԻ ՄԱՍՆԱԳԻՐ: ՊՈՂՂԱՏԵ ՀԱՐԹ ՓԱԿԱՆ: ՀՓ 1-Ի ԳԱԿԱՏ:		
			«ԼՍ ՆԱԽԱԳԻԾ» ՍՊԸ		


ԿՏՐՎԱԾՔ 2 - 2 Մ 1:50

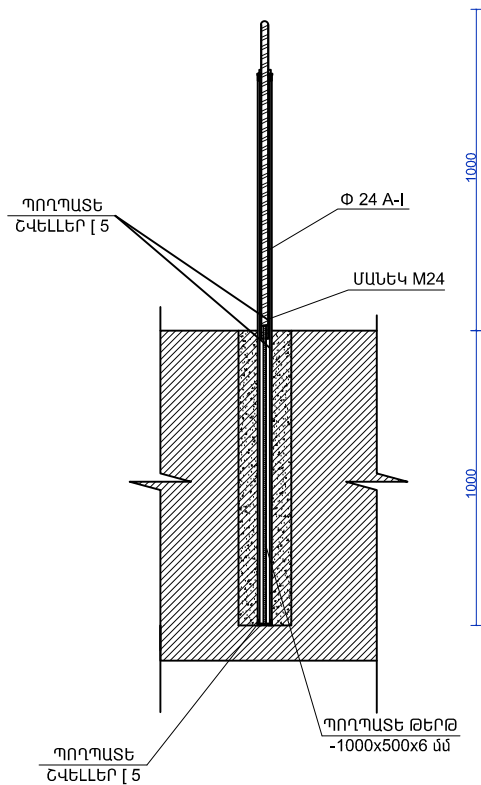

ԿՏՐՎԱԾՔ 1 - 1

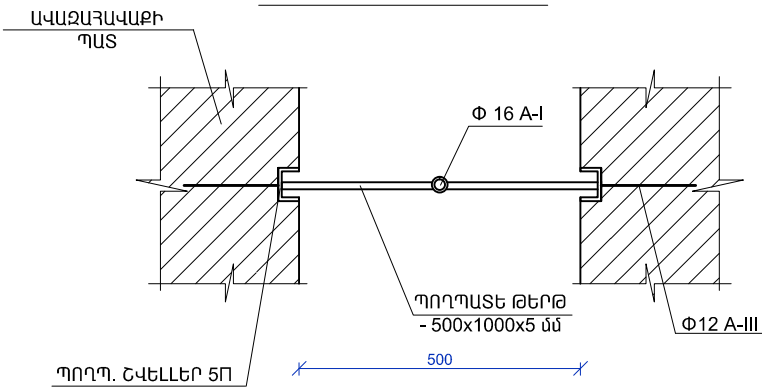

ՀԱՐԹ ՓԱԿԱՆԻ ՏԵՍՔԸ ՎԵՐԵՎԻՑ

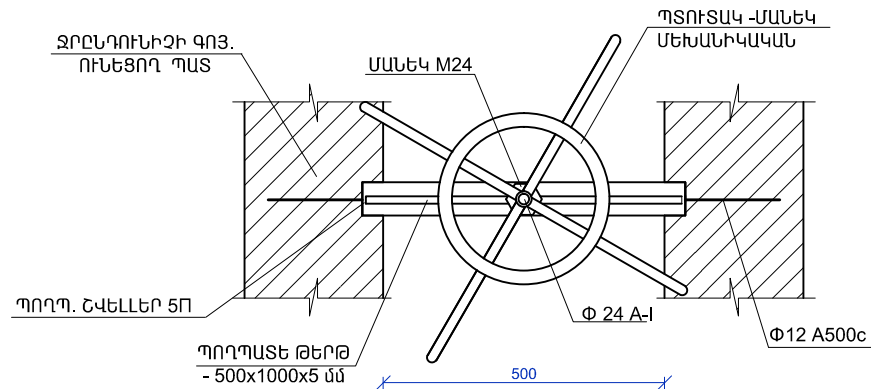


ՊՈՂՊԱՏԵ ՀԱՐԹ ՓԱԿԱՆ ՆՅՈՒԹԵՐԻ ՄԱՍՆԱԳԻՐ

1. ՊՈՂՊԱՏԵ ՇՎԵԼԼԵՐ [5] - 4.6 գծմ / 22.3 կգ
2. ՊՈՂՊԱՏԵ ԹԵՐԹ - 1000x500x6 մմ - 1 հատ / 23.6 կգ
3. ՊՈՂՊԱՏԵ ՋՈՂ Փ24 A-I - 1.2 գծմ / 4.5 կգ
4. ՊՈՂՊԱՏԵ ՋՈՂԻ ՊԱՐՈՒՐԱԿԱՅԱՆՈՒՄ Փ24 - 0.8 գծմ
5. ԽԱՐԻՍԽ Փ 12 A III - 1.5 կգ
6. ՊՈՂՊԱՏԵ ԷԼԵՄԵՆՏՆԵՐԻ ՀԱԿԱԿՈՌՈՋԻՈՆ ՆԵՐԿՈՒՄ - 2.0 մ²
7. ՊՏՈՒՏԱԿ - ՄԱՆԵԿ ՄԵԽԱՆԻԿԱԿԱՆ - 1 հատ
8. ՊՏՈՒՏԱԿԻ ԲՈՆԱԶՈՂ ԱՄՐԱՆ Փ24 - 4.0 գծմ / 14.5 կգ
9. ՄԱՆԵԿ M24 - 1 հատ
10. ՄԵՏԱՂԱԿԱՆ ԷԼԵՄԵՆՏՆԵՐԻ ՅՈՒՂԱՆԵՐԿՈՒՄ ՀԱԿԱԿՈՌՈՋԻՈՆ ՆԵՐԿՈՒՄ - 3.0 մ²

Ն Գ Գ	Հ. ՀԱԿՈԲՅԱՆ		ՓՈՒԼ	ԹԵՐԹ	ԹԵՐԹԵՐ
Գծեց	Հ. ՀԱԿՈԲՅԱՆ			Ա Ն	Զ - 12
			ՀԱՐԹ ՓԱԿԱՆԻ ՏԵՍՔԸ ՎԵՐԵՎԻՑ, ԿՏՐՎԱԾՔ 1 - 1, 2 - 2:		
			«ԼՍ ՆԱԽԱԳԻԾ» ՍՊԸ		


ՄԵՏԱՂԱԿԱՆ ԱՍՏԻՃԱՆՆԵՐԻ ՀԱՏԱԿԱԳԻԾ Մ 1: 25

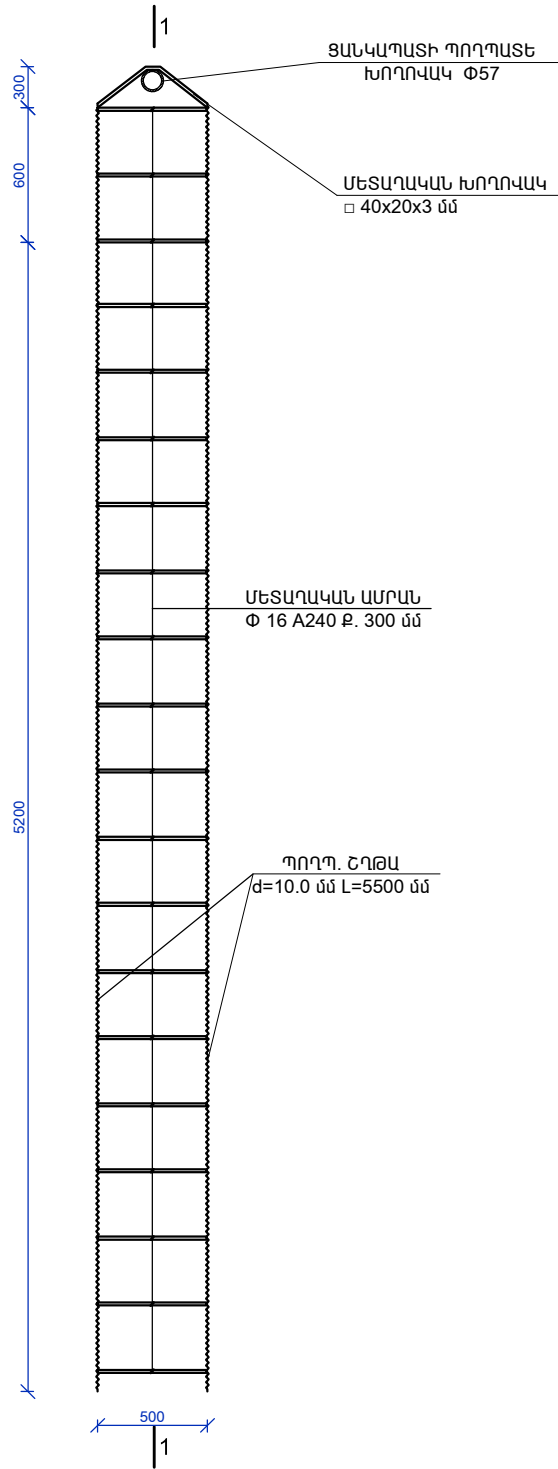

ՄԵՏԱՂԱԿԱՆ ՃԱՂԱՎԱՆՂԱԿԻ ՆՅՈՒԹԵՐԻ ՄԱՍՆԱԳԻՐ

Դիրք	ԱՆՎԱՆՈՒՄ	1 ԷԼԵՄԵՆՏԻ ԵՐԿԱՐՈՒԹՅՈՒՆԸ	ՔԱՆԱԿ ՀԱՏ	ԸՆԴՀԱՆՈՒՐ ԵՐԿ-ՆԸ ԳԾՄ	ԸՆԴՀԱՆՈՒՐ ՔԱՇԸ ԿԳ	ԱՆՀՐԱԹԵՇՏ 5 ՀԱՏԻ ԾԱՎԱԼԸ
1	2		3	4	5	
2	ԱՄՐԱՆ Փ 16 A 240	L = 500 մմ	11	5.5	8.7	43.5
4	ՄԵՏԱՂԱԿԱՆ ՃԱՂԱՎԱՆՂԱԿՆԵՐԻ ՅՈՒՂԱՆԵՐԿՈՒՄ ՀԱԿԱԿՈՌՈՋԻՈՆ ՆԵՐԿՈՒՄ - 1.3 մ ²					6.5 մ ²

ԿՏՐՎԱԾՔ 1 - 1

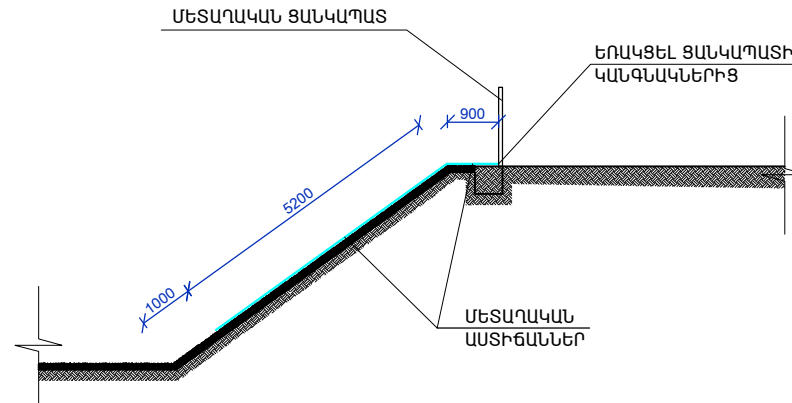


ԾԱՆՈԹՈՒԹՅՈՒՆ

- ՀԱԿԱԿՈՌՈՋԻՈՆ ՆԵՐԿՈՒՄ ԻՐԱԿԱՆԱՑՆԵԼ ԵՐԿՈՒ ՇԵՐՏՈՎ :
- ԲՈԼՈՐ ՄԵՏԱՂԱԿԱՆ ԷԼԵՄԵՆՏՆԵՐԻ ՄԻԱՑՈՒՄԸ ԻՐԱԿԱՆԱՑՆԵԼ ԵՌԱԿՑՄԱՆ ՄԻՋՈՑՈՎ, Զ-42A ՏԻՊԻ ԷԼԵԿՏՐՈՂՆԵՐՈՎ:


Ն Գ Ճ	Հ. ՀԱԿՈԲՅԱՆ	<i>[Signature]</i>				
ԳԾԵԳ	Հ. ՀԱԿՈԲՅԱՆ	<i>[Signature]</i>			ՓՈՒԼ	ԹԵՐԹ
					Ա Ն	Զ - 13
			ՄԵՏԱՂԱԿԱՆ ՃԱՂԱՎԱՆՂԱԿԻ ՆՅՈՒԹԵՐԻ ՄԱՍՆԱԳԻՐ		«ԼՍ ՆԱԽԱԳԻԾ» ՍՊԸ	

ԴԱՏԱՐԿՄԱՆ ԽՈՂՈՎԱԿԻ ԿՏՐՎԱԾՔ

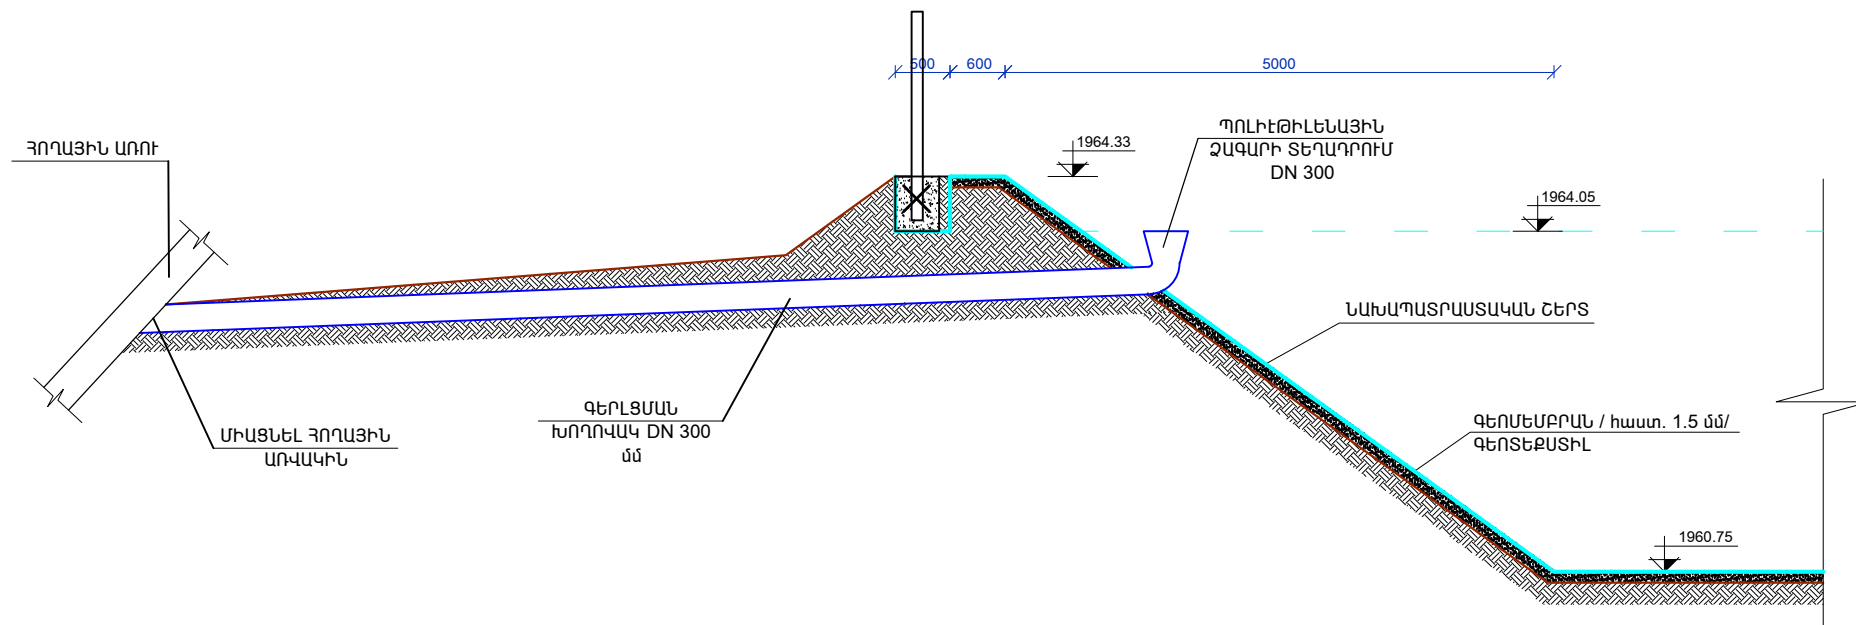

Ն Գ 6	Գ. ԳԱԿՈՐՅԱՆ	<i>[Signature]</i>				
ԳՅԵԳ	Գ. ԳԱԿՈՐՅԱՆ	<i>[Signature]</i>				
			ՓՈՒԼ	ԹԵՐԹ	ԹԵՐԹԵՐ	
			Ա Ն	Ջ - 14		
			ԴԱՏԱՐԿՄԱՆ ԽՈՂՈՎԱԿԻ ԿՏՐՎԱԾՔ		«ԼՍ ՆԱԽԱԳԻԾ» ՍՊԸ	

ԿՏՐՎԱԾՔ 3 - 3

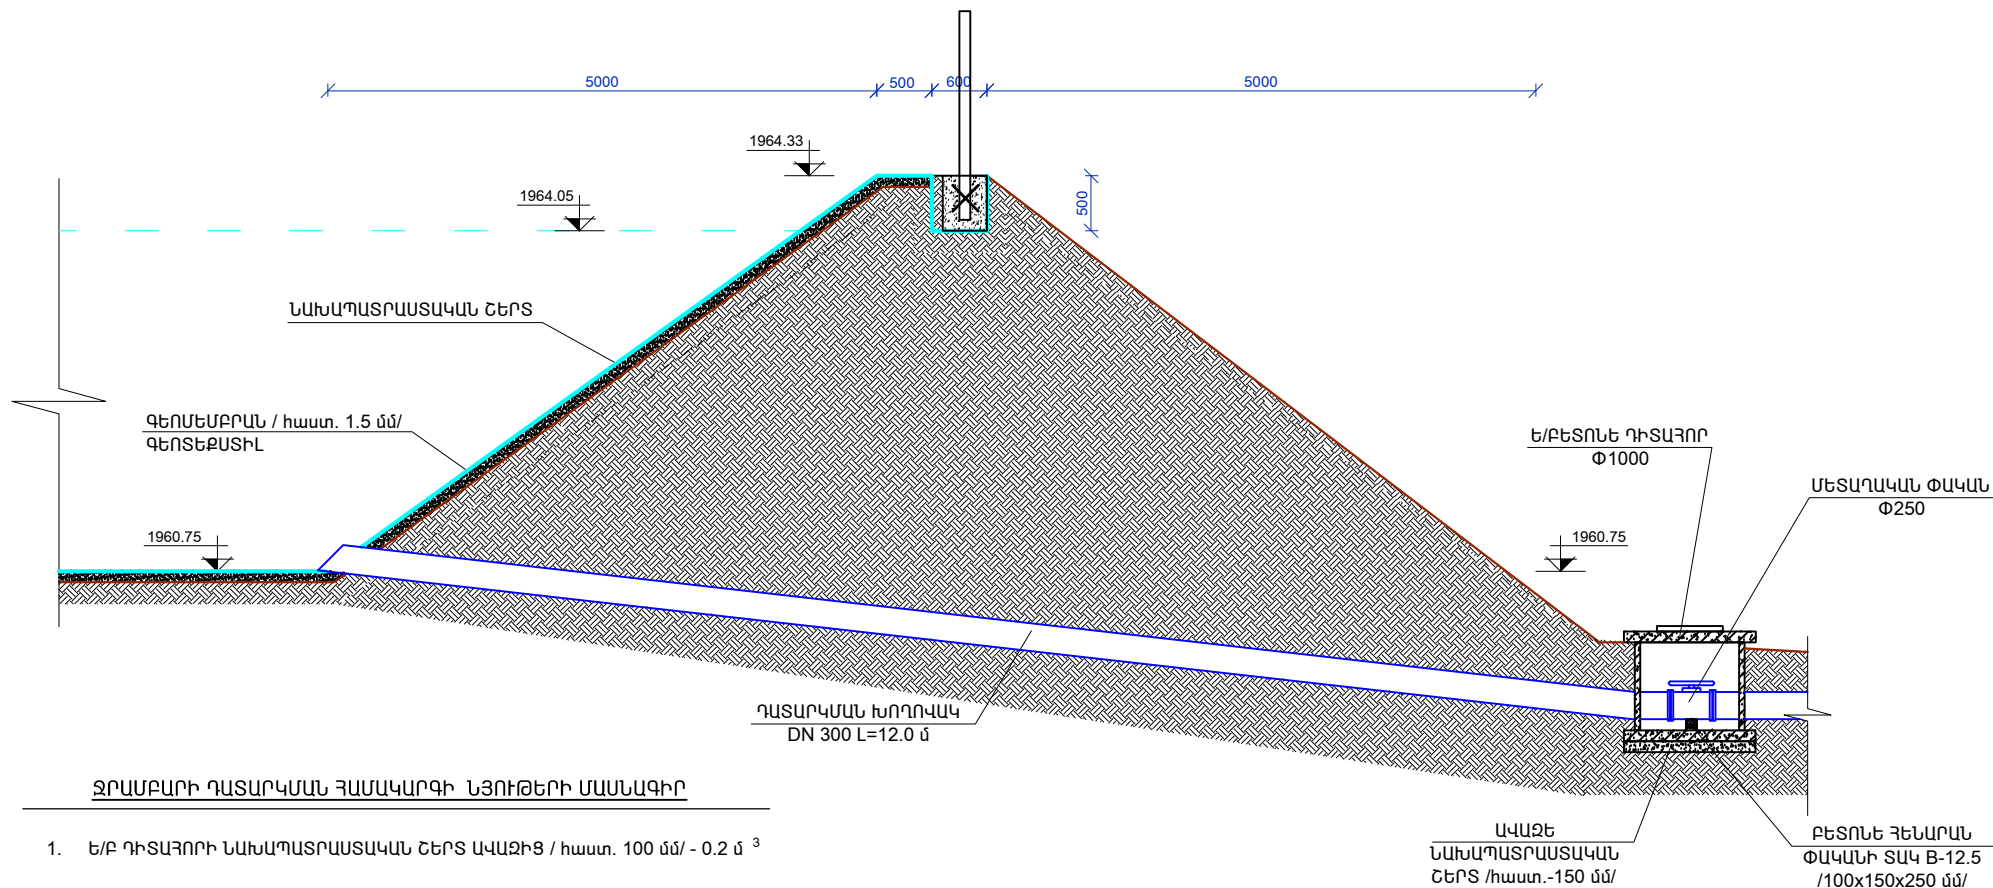


ՋՐԱՄԲԱՐԻ ԴԱՏԱՐԿԱՆ ՀԱՄԱԿԱՐԳԻ ՆՅՈՒԹԵՐԻ ՄԱՍՆԱԳԻՐ

- Ե/Բ ԴԻՏԱՅՈՐԻ ՆԱԽԱՊԱՏՐԱՍՏԱԿԱՆ ՇԵՐՏ ԱՎԱԶԻՑ / հաստ. 100 մմ / - 0.2 մ³
- Ե/Բ ԴԻՏԱՅՈՐԻ ՀԱՏԱԿԻ ՍԱԼԻ ՏԵՂԱԴՐՈՒՄ Φ1200 - 1 հատ
- Ե/Բ ԴԻՏԱՅՈՐԻ ՕՂԱԿԻ ՏԵՂԱԴՐՈՒՄ Φ1000 / h=0.8մ / - 1 հատ
- Ե/Բ ԾԱԾԿԻ ՍԱԼԻ ՏԵՂԱԴՐՈՒՄ ԹՈՒՋԵ ՄՏՈՑԻ ՀԵՏ ՄԻԱՍԻՆ Φ 1200 - 1 հատ
- Ե/Բ ԴԻՏԱՅՈՐԻ ՊԱՏԵՐԻ ՄԵԿՈՒՄԱՑՈՒՄ ԲԻՏՈՒՄԱՅԻՆ ՍԱԾԻԿՈՎ - 2.0 մ²
- ԱՎԱԶԵ ՆԱԽԱՇԵՐՏ ԽՈՂՈՎԱԿՆԵՐԻ ՏԱԿ /հաստ. 100 մմ / - 3.0 մ³
- ՊՈԼԻԵԹԻԼԵՆԱՅԻՆ ԽՈՂՈՎԱԿԻ ՏԵՂԱԴՐՈՒՄ DN 300 - 12.0 զծմ
- ՊՈՂՊԱՏԵ ՓԱԿԱՆ DN 250 - 1 հատ
- ԳԵՐԼՑԱՆ ՊՈԼԻԵԹԻԼԵՆԱՅԻՆ ԽՈՂՈՎԱԿԻ ՏԵՂԱԴՐՈՒՄ DN 300 - 25.0 զծմ
- ՊՈԼԻԵԹԻԼԵՆԱՅԻՆ ՁԱԳԱՐԻ ՏԵՂԱԴՐՈՒՄ DN 300 - 1 հատ
- ՊՈԼԻԵԹԻԼԵՆԱՅԻՆ ԵՌԱԲԱՇԽԻԿԻ ՏԵՂԱԴՐՈՒՄ DN 300 - 1 հատ
- ՊՈԼԻԵԹԻԼԵՆԱՅԻՆ ԱՐՏՈՒԴՐՈՒՄ DN 300 - 2 հատ
- ՀՈՂԱՅԻՆ ԱՌԱԿԻ ԿԱՌՈՒՑՈՒՄ ԲՆԱՀՈՐԴԻ ՔԱՆԴՈՒՄՈՎ ՄԵԽԱՆԻԶՄՈՎ ԿՈՂԼԻՑՔՈՎ - 4.0 մ³

Ն Գ 6	Հ. ՀԱՎՈՐԱՅԱՆ		ՓՈՒԼ	ԹԵՐԹ	ԹԵՐԹԵՐ
ԳՕԵԳ	Հ. ՀԱՎՈՐԱՅԱՆ			Ա Ն	Զ - 15
			ՋՐԱՄԲԱՐԻ ԴԱՏԱՐԿԱՆ ՀԱՄԱԿԱՐԳԻ ՆՅՈՒԹԵՐԻ ՄԱՍՆԱԳԻՐ: ԿՏՐՎԱԾՔ 3 - 3:		
			«ԼՍ ՆԱԽԱԳԻԾ» ՍՊԸ		

ՀԱՏՎԱԾ ՄԵՏԱՂԱԿԱՆ ՑԱՆԿԱՊԱՏԻՑ

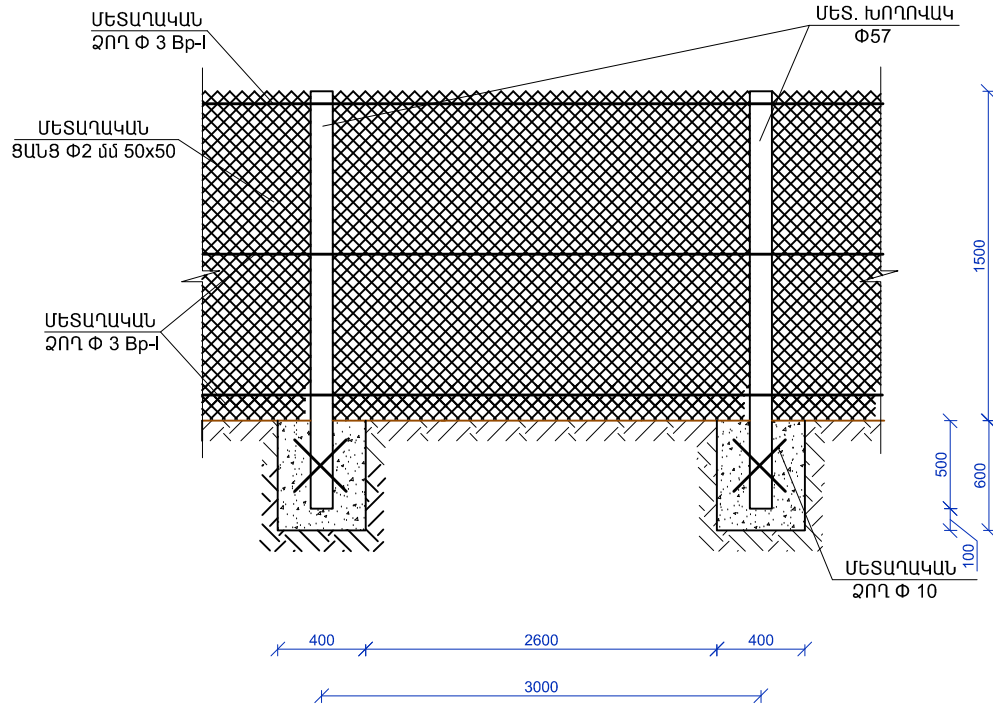

ԾԱՆՈԹՈՒԹՅՈՒՆ

1. ՍՈՒՅՆ ԹԵՐԹԸ ՆԱՅԵԼ ԵՇ- ԹԵՐԹԻ ՀԵՏ ՀԱՄԱՏԵՂ
2. ՄԵՏԱՂԱԿԱՆ ԷԼԵՄԵՆՏՆԵՐԻ ԵՌԱԿՑՈՒՄՆ ԻՐԱԿԱՆԱՑՆԵԼ Զ-42
ՏԻՊԻ ԷԼԵԿՏՐՈՂՈՎ
3. ՑԱՆՑԸ ՆԱԽԱՏԵՍԱԿԱԾ Է ԱՄՐԱՑՆԵԼ ԽՈՂՈՎԱԿՆԵՐԻՆ
ՄԵՏԱՂԱԿԱՆ ԼԱՐԻ ՄԻՋՈՑՈՎ՝ ԲՆԱՅՈՂԻՑ 100 մմ ԲԱՐՁՐՈՒԹՅԱՆ
ՎՐԱ

ՄԵՏԱՂԱԿԱՆ ՑԱՆԿԱՊԱՏԻ ՆՅՈՒԹԵՐԻ ՄԱՍՆԱԳԻՐ /440.0 գծմ/

Հ /Հ	ԱՆՎԱՆՈՒՄԸ	ՄԵԿ ԷԼ-ՏԻ ԵՐԿԱՐՈՒԹ- ՅՈՒՆԸ /մ/	ՔԱՆԱԿԸ /հատ/	ԸՆԴՀԱՆՈՒՐ ԵՐԿԱՐՈՒԹ- ՅՈՒՆԸ /մ/	ԾԱՆՈԹՈՒԹՅՈՒՆ /ԸՆԴՀ. ՔԱՇԸ /ԿԳ//
1.	ՄԵՏԱՂ. ԽՈՂՈՎԱԿ Փ57 մմ	2.00	146	292.0	1168.0
2.	ՄԵՏԱՂԱԿԱՆ ԼԱՐ Փ3 Bp-I	440.0	3	1320.0	74.0
3.	ՊՈՂՊԱՏԵ ԹԵՐԹ Փ50x3 մմ	-	146	-	7.0
4.	ՊՈՂՊԱՏԵ ՁՈՂ Փ10 Ac-I	0.4	292	116.8	72.0
5.	ՄԵՏԱՂԱԿԱՆ ՑԻՆԿԱՊԱՏ ՑԱՆՑ Փ 2 մմ 50x50 մմ - 660.0 Մ ²				
6.	ՊՈՂՊԱՏԵ ԽՈՂՈՎԱԿՆԵՐԻ ՅՈՒՂԱՆԵՐԿՈՒՄ - 53.0 Մ ²				
7.	ՀԻՄՔԵՐԻ ՓՈՐՈՒՄ II ԿԱՐԳԻ ԳՐՈՒՆՏՆԵՐՈՒՄ ՁԵՌՔՈՎ - 14.0 Մ ³				
8.	ԱՅՈՒՆԵՐԻ ՀԻՄՔԵՐԻ ԻՐԱԿԱՆԱՑՈՒՄ ԽԱՄՔԱՐԱԲԵՏՈՆԻՑ B-7.5 - 14.0 Մ ³				
9.	ԱՎԵԼՈՂԴ ԲՆԱՅՈՂԻ ՓՈՐՈՒՄ ՏԵՂՈՒՄ - 14.0 Մ ³				

Ն Գ Ճ	Հ. ՀԱՎՈՐԵՅԱՆ				
Կատարեց	Հ. ՀԱՎՈՐԵՅԱՆ		ՓՈՒԼ	ԹԵՐԹ	ԹԵՐԹԵՐ
			Ա Ն	Ջ - 16	
			ՀԱՏՎԱԾ ՄԵՏԱՂԱԿԱՆ ՑԱՆԿԱՊԱՏԻՑ: ՆՅՈՒԹԵՐԻ ՄԱՍՆԱԳԻՐ:		
			«ԼՍ ՆԱԽԱԳԻԾ» ՍՊԸ		

Հ/Հ	Աշխատանքների անվանումը Наименования работ	Ամիսներ									
		10	10	10	10	10	10	10	10	10	10
1	Հողային աշխատանքներ										
2	Հողային պատվարի կառուցման աշխատանքներ										
3	Նախապատրաստական շերտի կառուցում										
4	Ավելորդ գրունտի տեղափոխման աշխատանքներ										
5	Գեոմեմբրանի և գեոտեքստիլի տեղադրման աշխատանքներ										
6	Գերլցման խողովակի տեղադրում										
7	Դատարկման խողովակի տեղադրում										
8	Մետաղական ցանկապատի կառուցում										
9	Ավազահավաքի կառուցում										
10	Ներկարարական աշխատանքներ										

ՇԻՆԱՐԱՐՈՒԹՅԱՆ ՏԵՎՈՂՈՒԹՅՈՒՆԸ՝ 3 ԱՄԻՍ /90 օր/
ПРОДОЛЖИТЕЛЬНОСТЬ РАБОТ 3 месяца

Ն Գ Գ	Գ. ԳԱԿՈՐՅԱՆ					
Կատարեց	Գ. ԳԱԿՈՐՅԱՆ				ՓՈՒԼ	ԹԵՐԹ
					Ա Ն	Զ - 18
			ԱՇԽԱՏԱՆՔՆԵՐԻ ԺԱՄԱՆԱԿԱՑՈՒՅՑ		«ԼՍ ՆԱԽԱԳԻԾ» ՍՊԸ	