


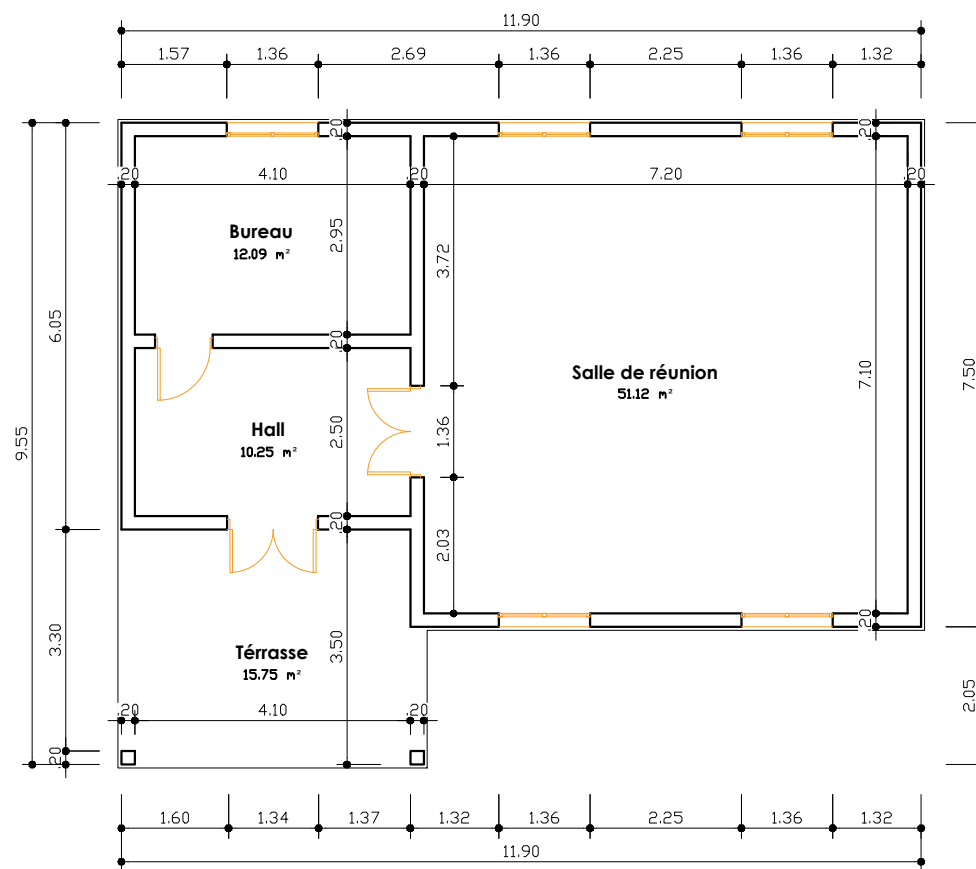

VUE EN PLAN
Echelle : 1:50