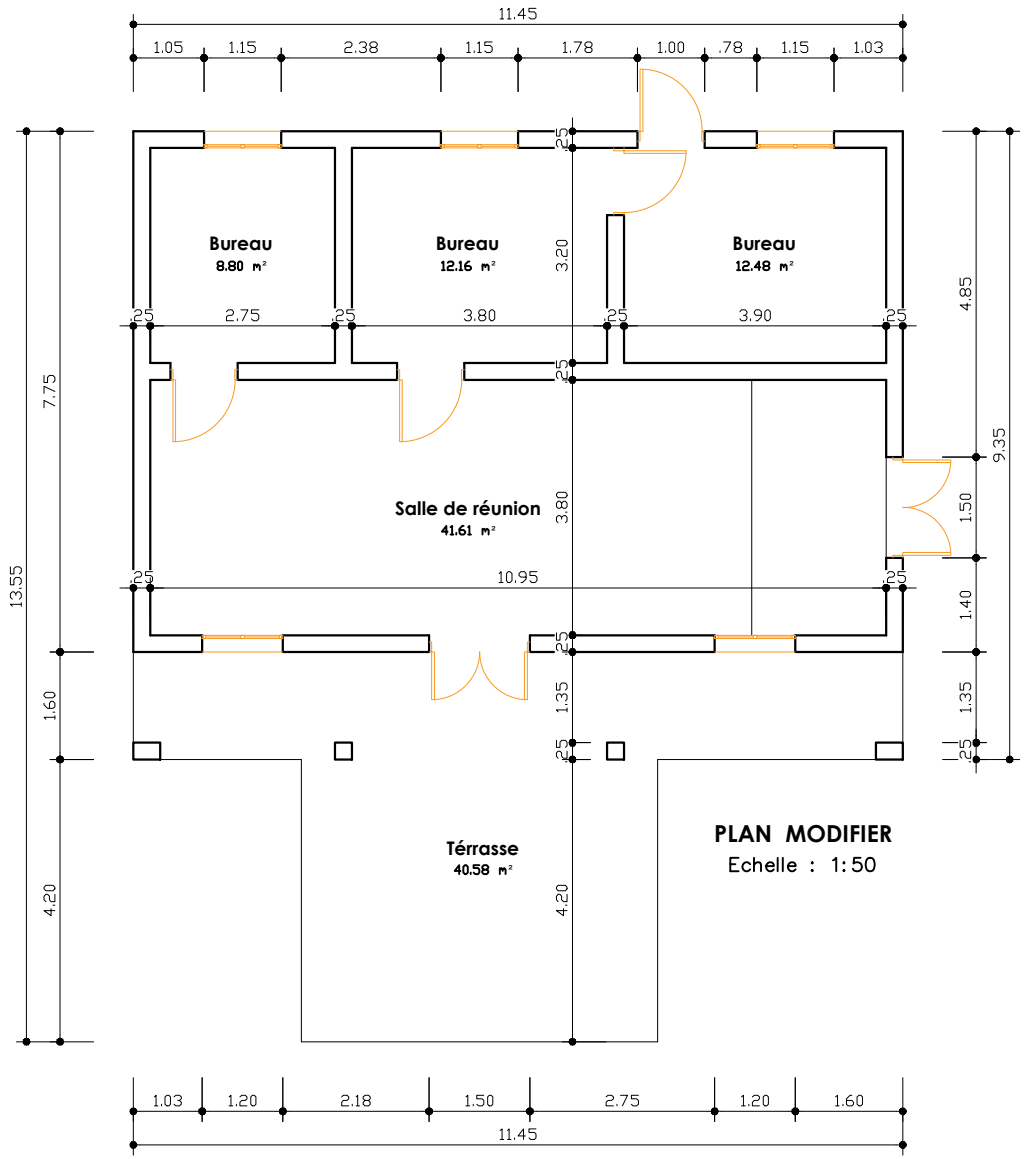

11.45
1.05
1.15
2.38
1.15
1.78
1.00
.78
1.15
1.03
Bureau
8.80 m²
Bureau
12.16 m²
Bureau
12.48 m²
2.75
3.80
3.90
3.20
4.85
Salle de réunion
41.61 m²
10.95
3.80
9.35
1.50
1.40
1.35
1.35
13.55
7.75
1.60
4.20
4.20
Térrasse
40.58 m²
PLAN MODIFIER
Echelle : 1:50
1.03
1.20
2.18
1.50
2.75
1.20
1.60
11.45