



ACQUISITION DE 200 BENNES A ORDURES METALLIQUES

PLAN D'EXECUTION ET SPECIFICATIONS TECHNIQUES DES BENNES A ORDURE METTALIQUES

Maître d'Ouvrage :

PNUD


Programme des Nations Unies
pour le Developpement




Maîtres d'œuvre :

- **Région Androy : 75 bennes à ordures métalliques à livrer dans les Communes listées ci-dessous**
 - District d'Ambovombe:
 - Commune Urbaine d'Ambovombe : 20
 - Commune Rurale d'Andalatanosy : 5
 - Commune Rurale Antanimora : 10
 - Commune Rurale Ambondro : 5
 - District de Tsihombe :
 - Commune Urbaine de Tsihombe Centre : 10
 - District de Bekily :
 - Commune Rurale de Bekitro : 10
 - Commune Rurale de Belindo : 5
 - District de Beloha :
 - Commune Rurale de Tranoroa : 10
- **Région Analamanga : 125 bennes à ordures métalliques à livrer dans les Communes listées ci-dessous**
 - Commune Urbaine d'Antananarivo : 80
 - Commune Rurale de Mahitsy : 15
 - Commune Rurale d'Ambolotarakely : 10
 - Commune Rurale de Betatao : 10
 - Commune Rurale d'Ambohimasina : 10


COUPE AA (Ech 1:20)

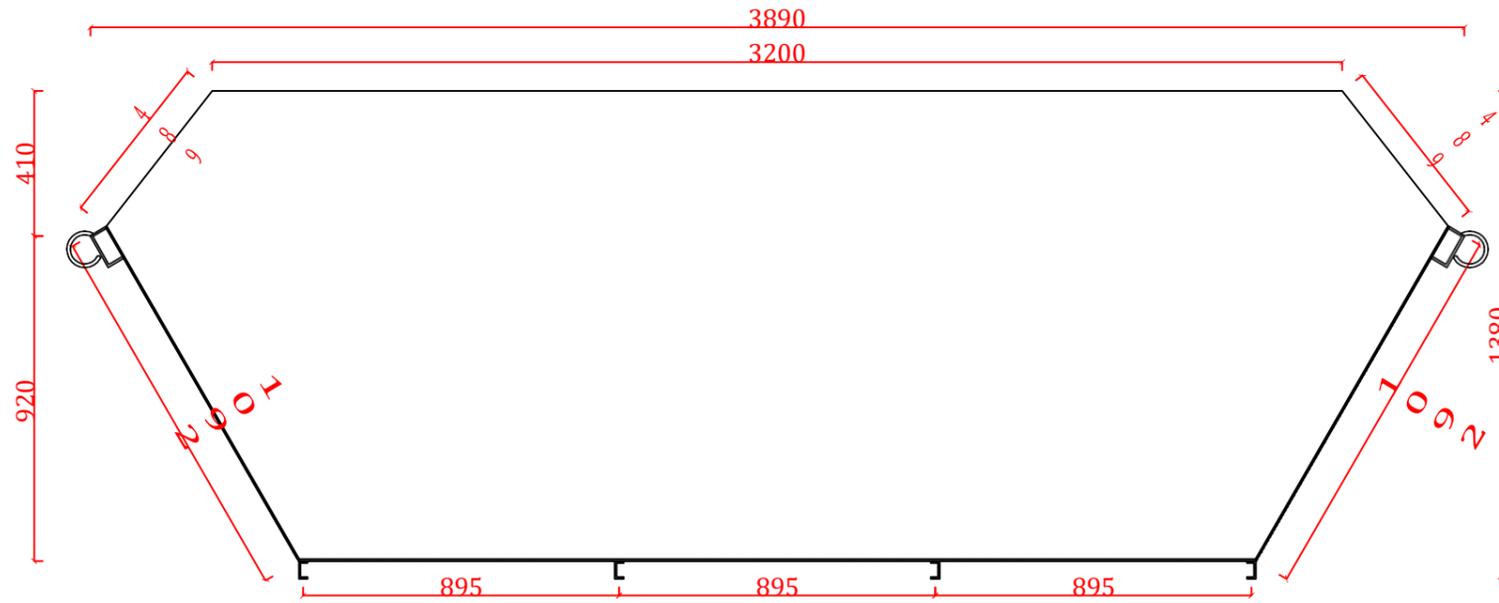


COUPE BB (Ech 1:20)

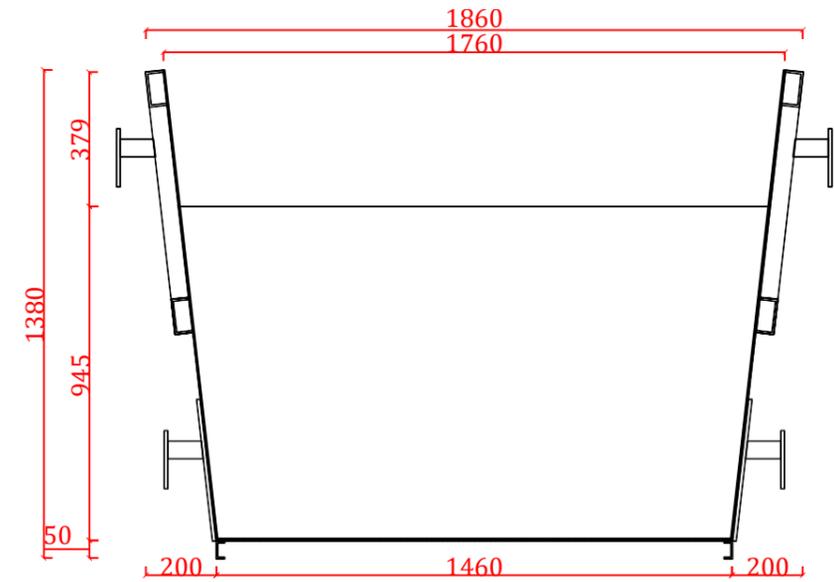


DETAIL SUPPORT en UAC 50x25x5
(Fond)

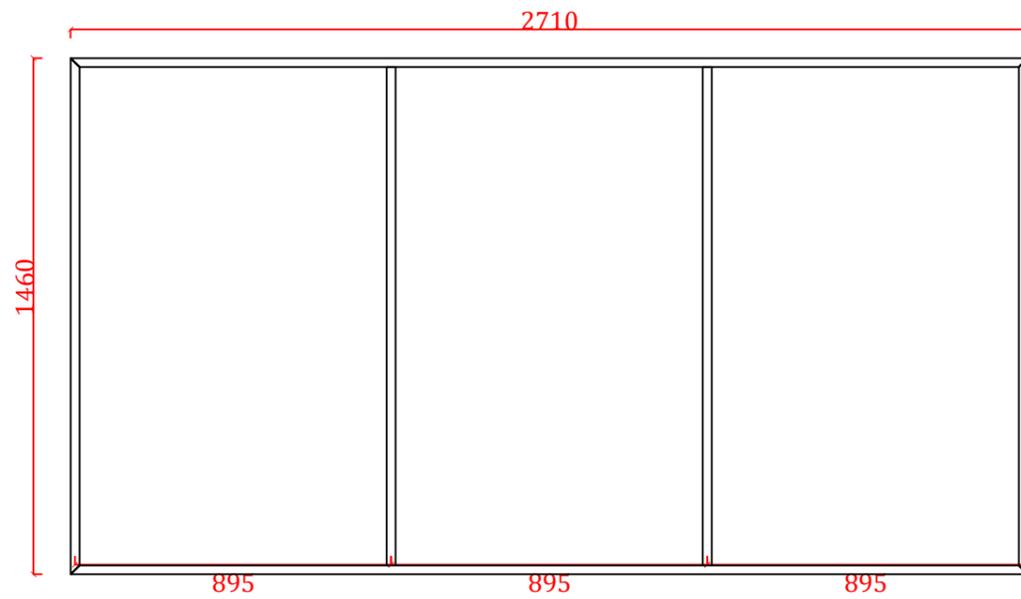


FACADE PRINCIPALE (Ech 1:20)

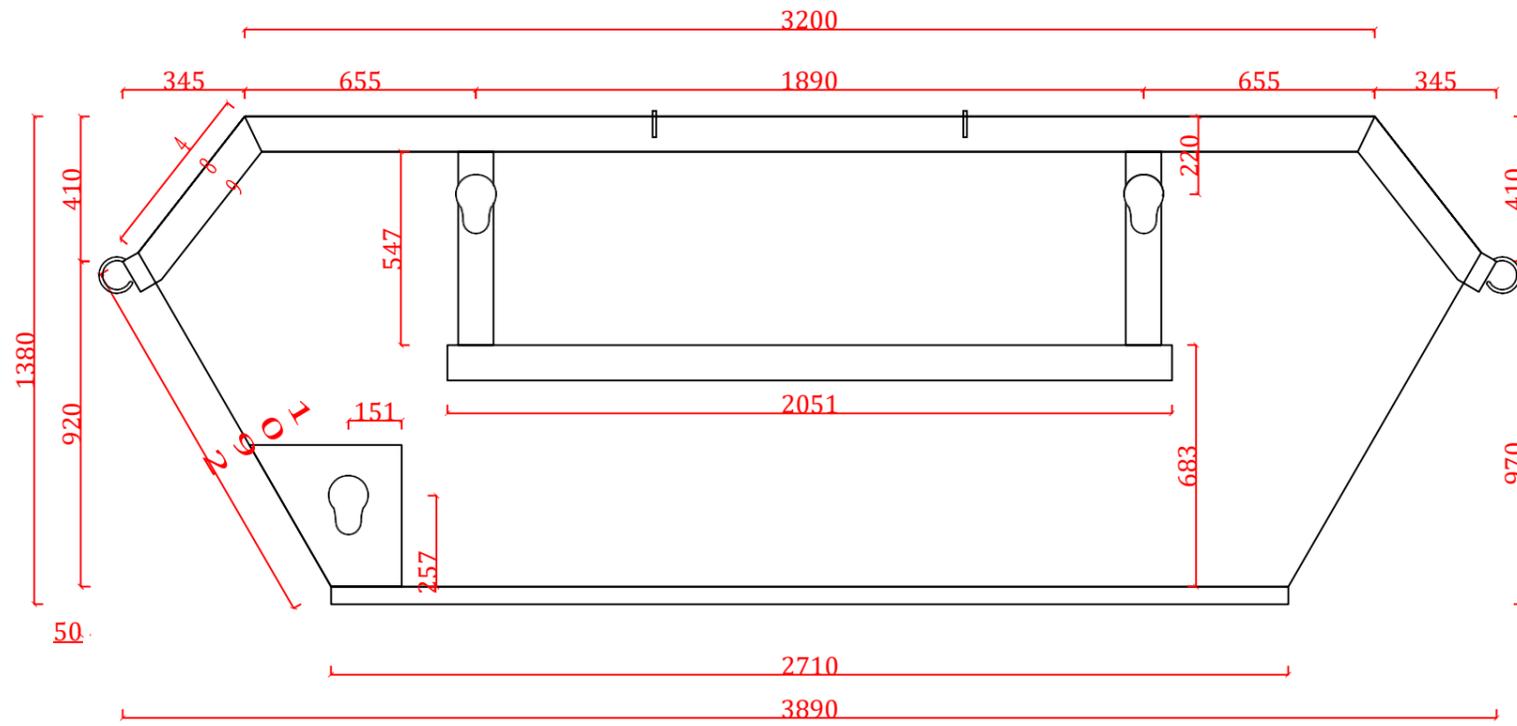

FACADE LATERALE GAUCHE&DROITE
(Ech 1:20)

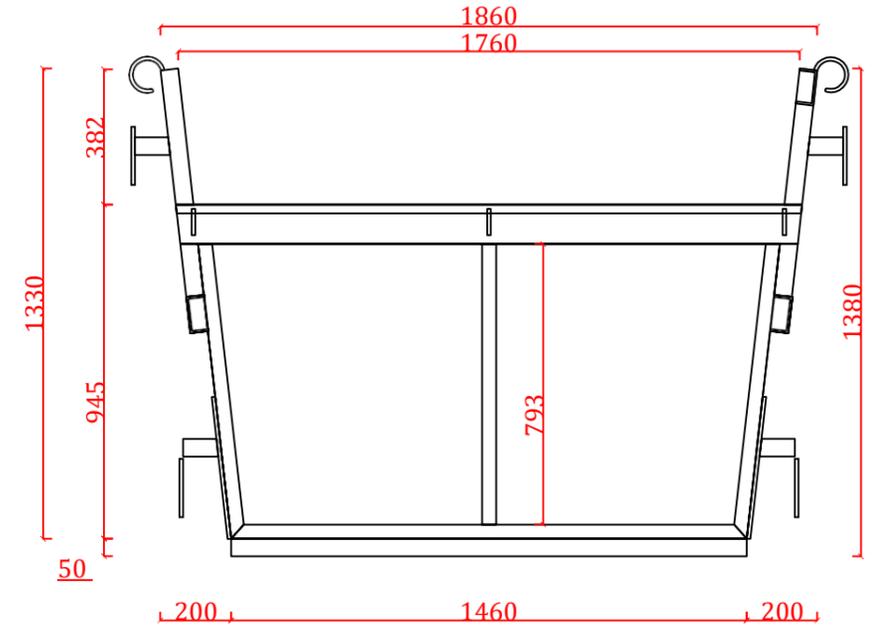


VUE EN PLAN (Ech 1:20)

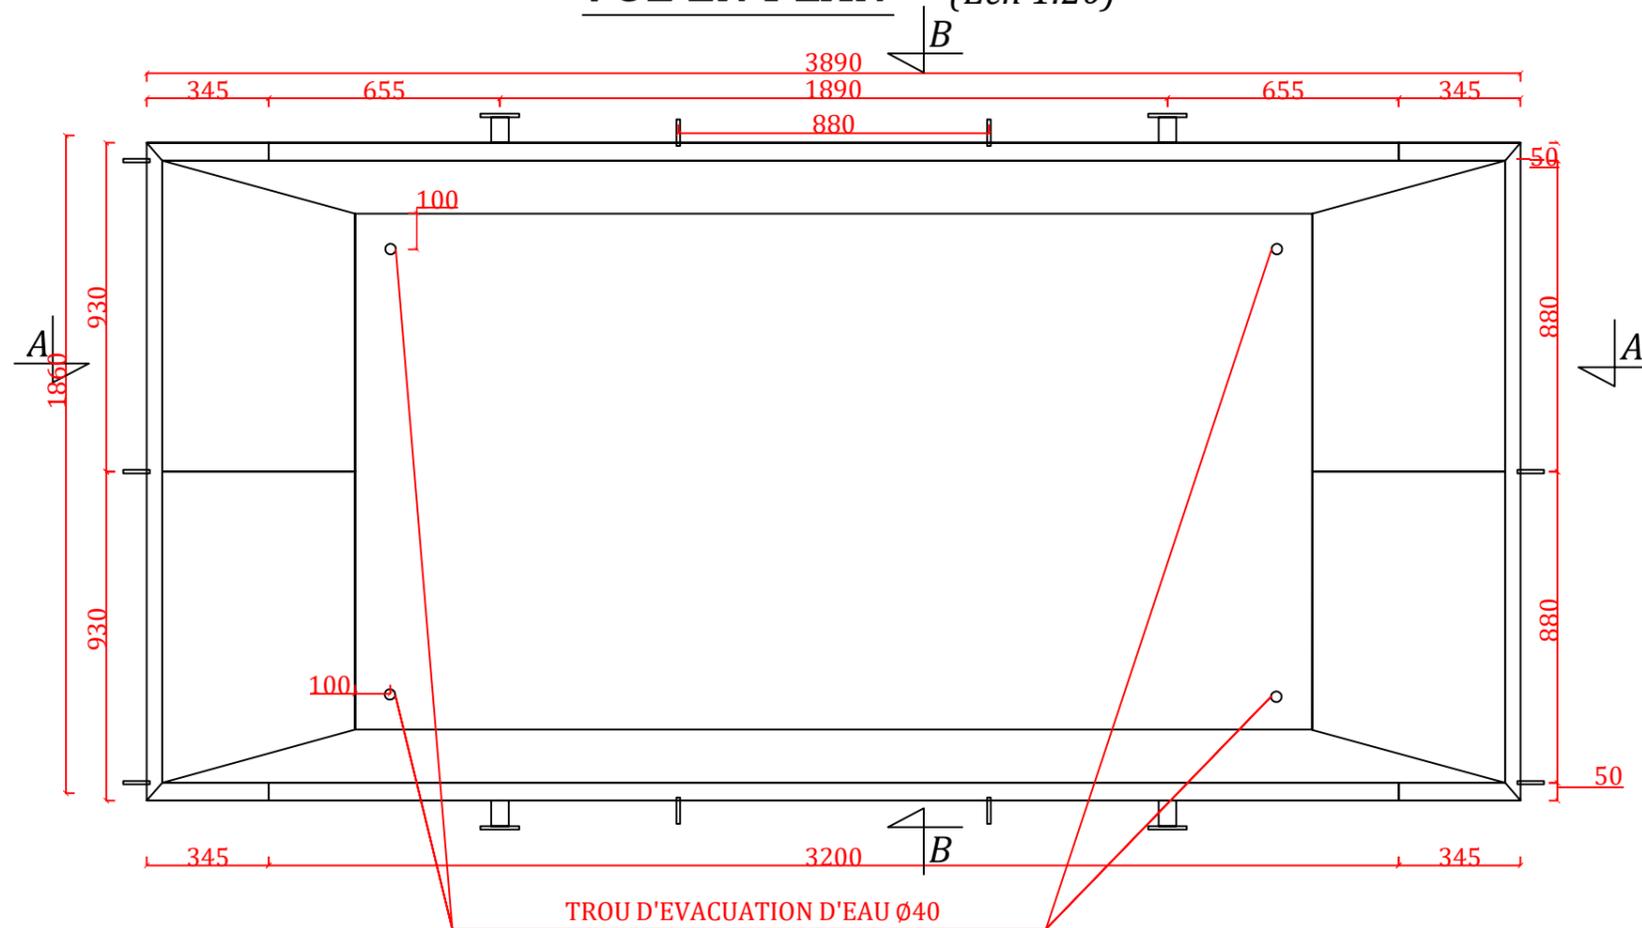


PIECE 1

(Parois)

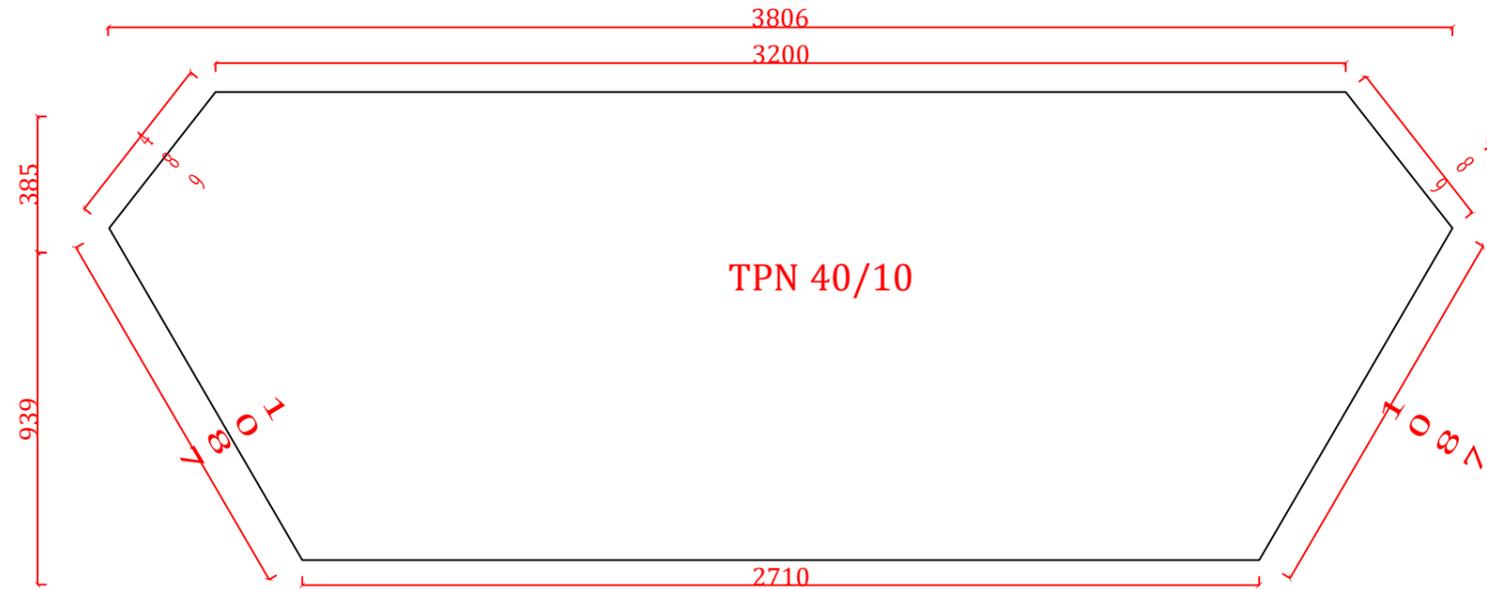


PIECE 2

(façade latérale gauche et droite)

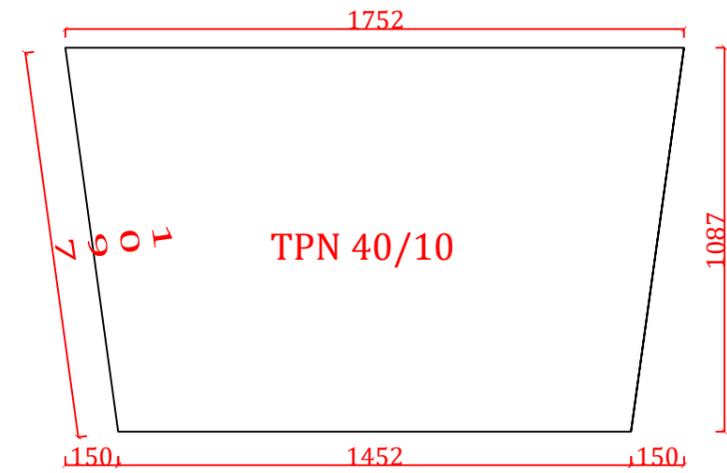


PIECE 3

(Fond)

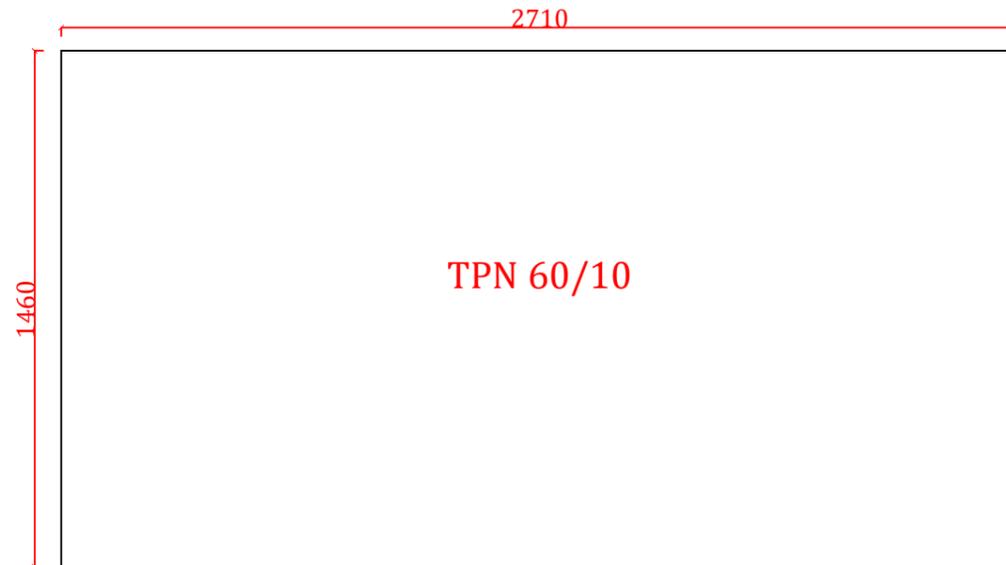


PIECE 4

(Renfort fixation anneau de levage)

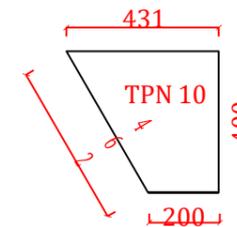


DETAIL (Ech 1:5)


Assemblage raidisseur et paroi vertical

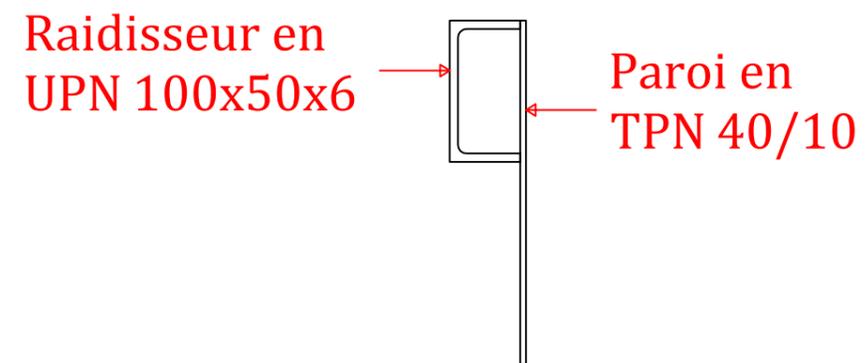


Détail anneau de levage

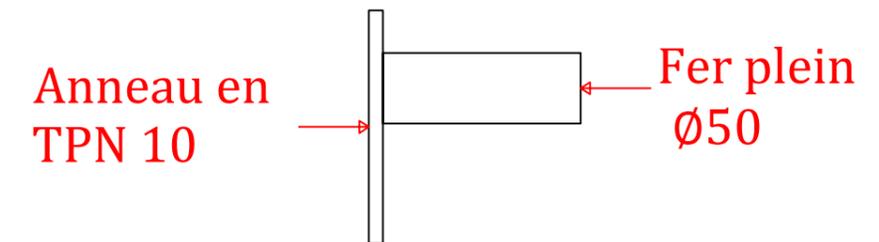

Support sur le fond

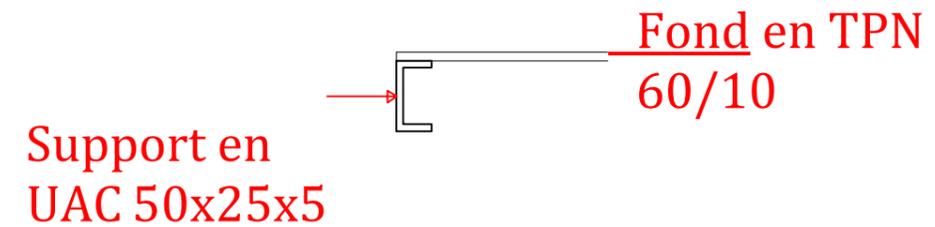

Renfort sur toutes les angles

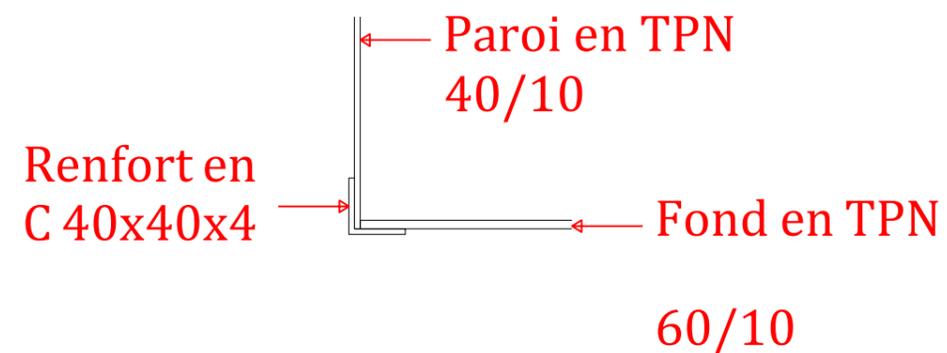

Croche

