
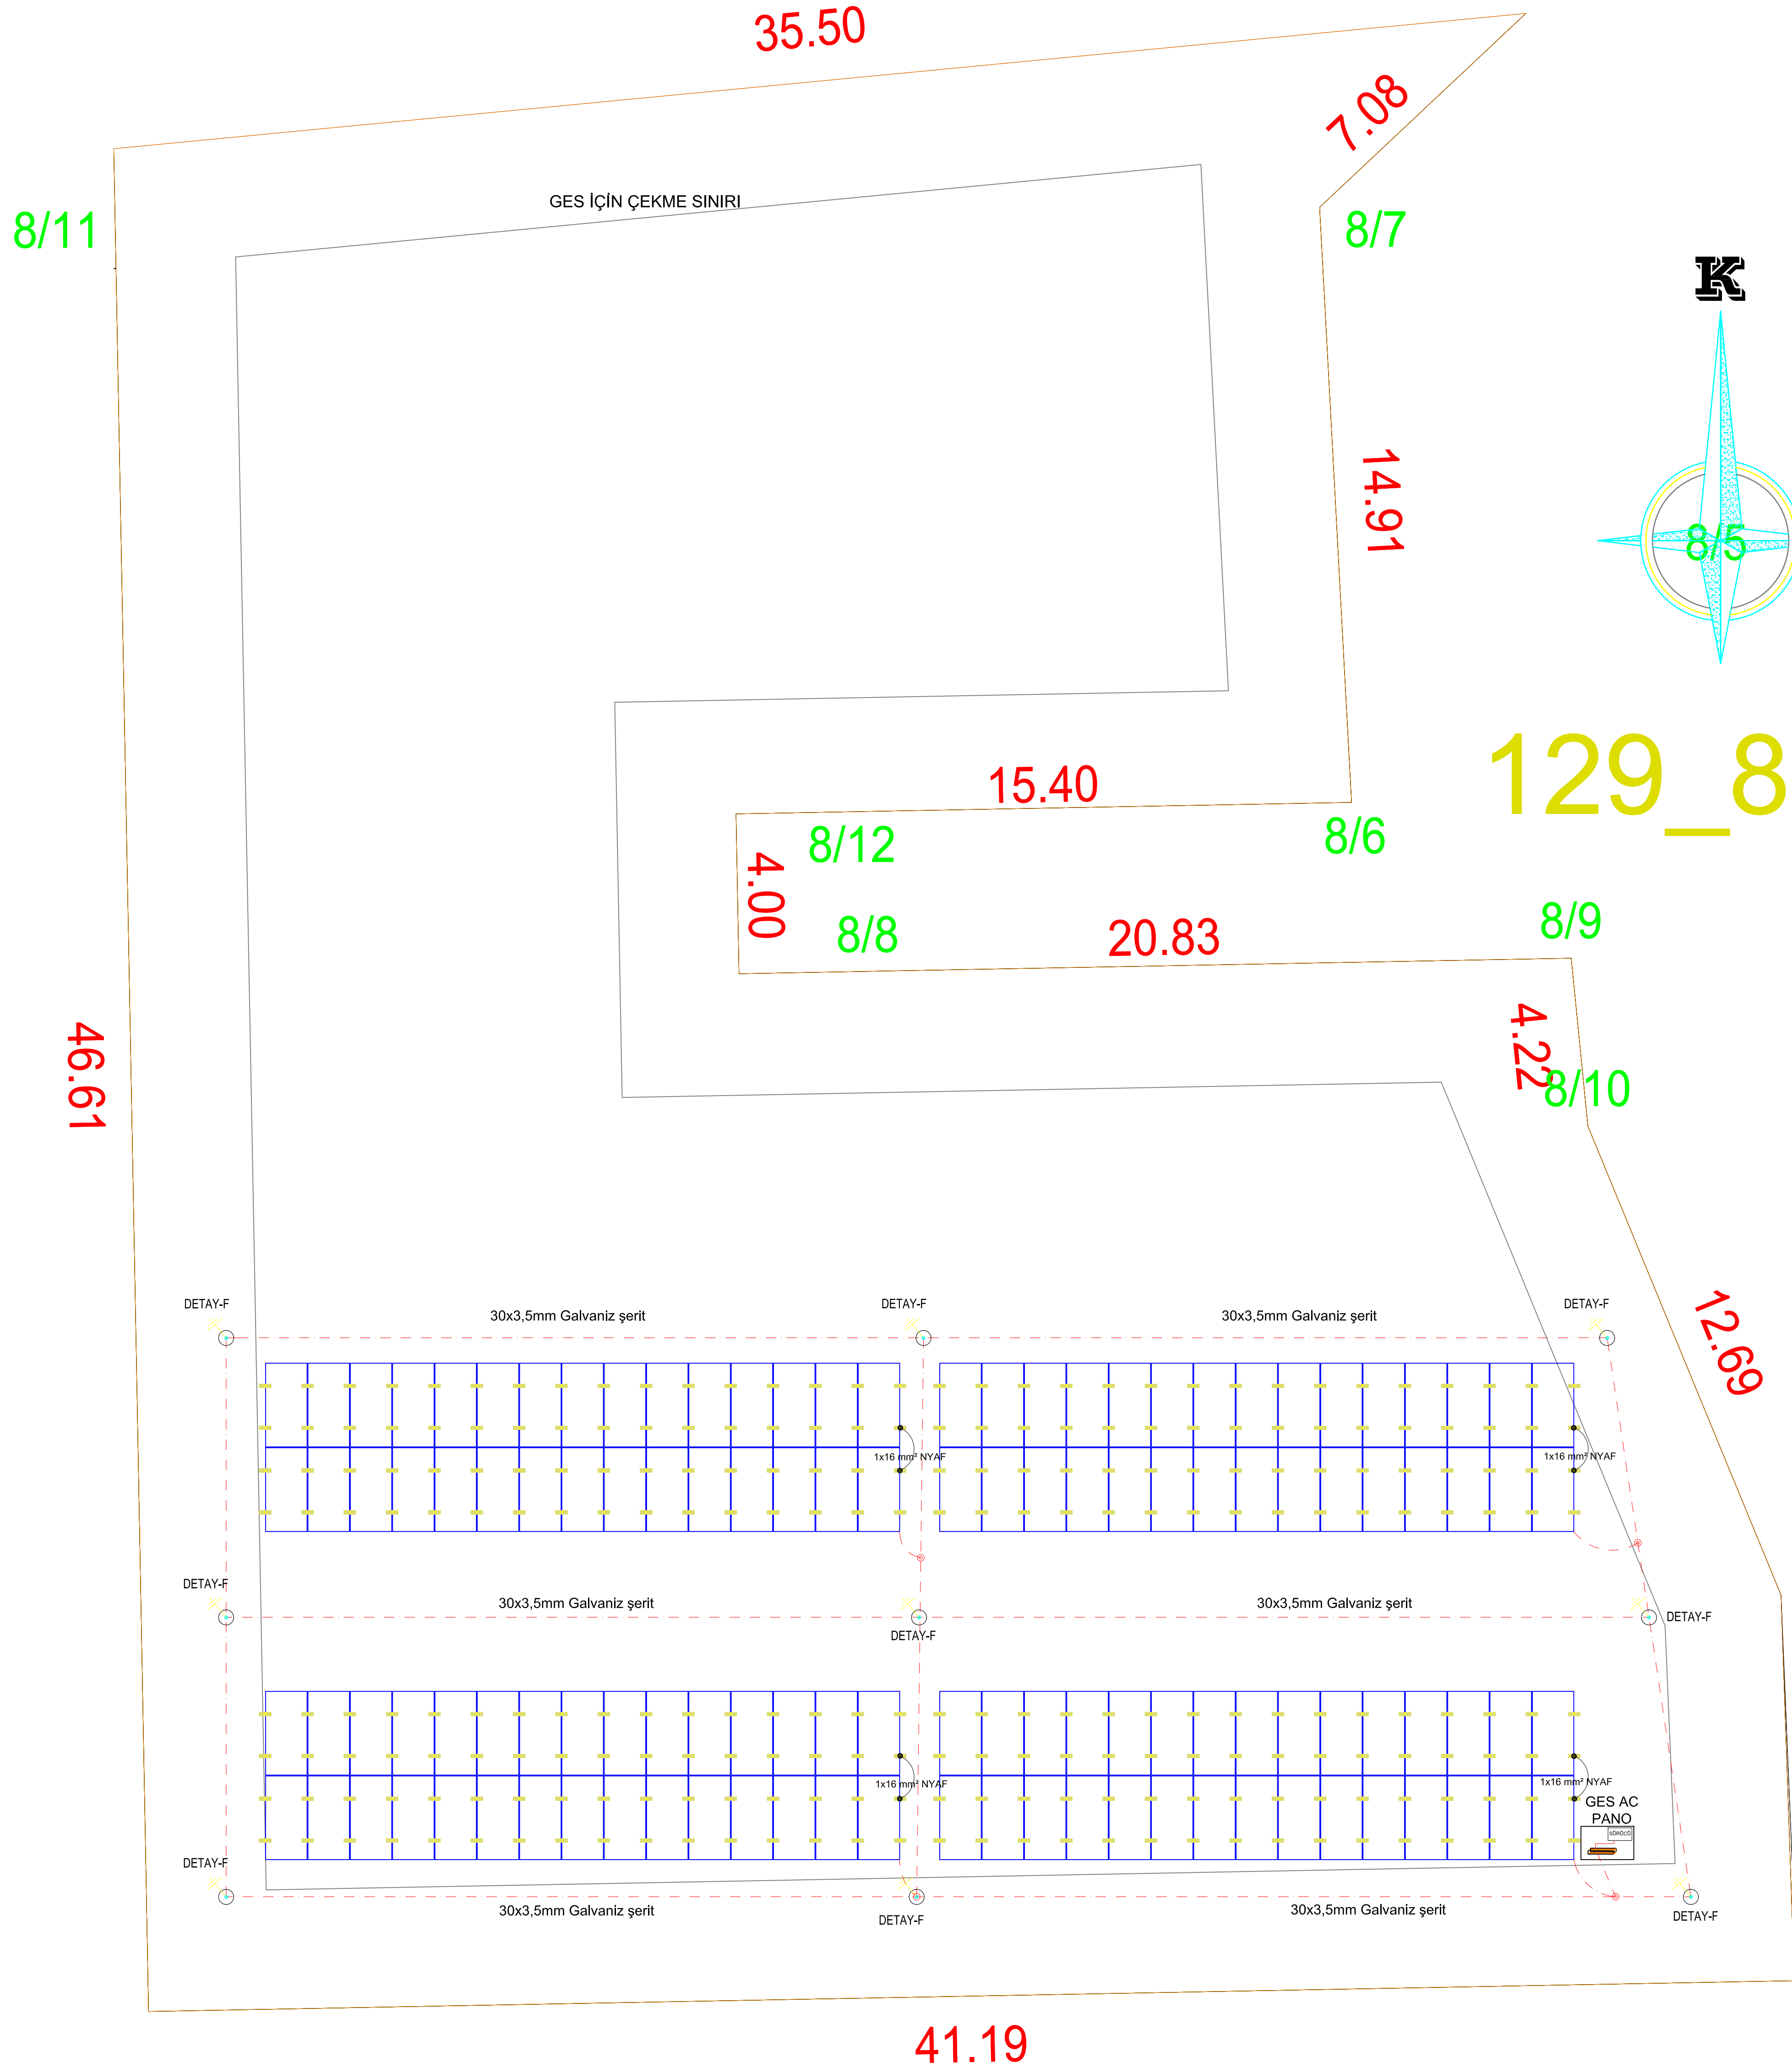
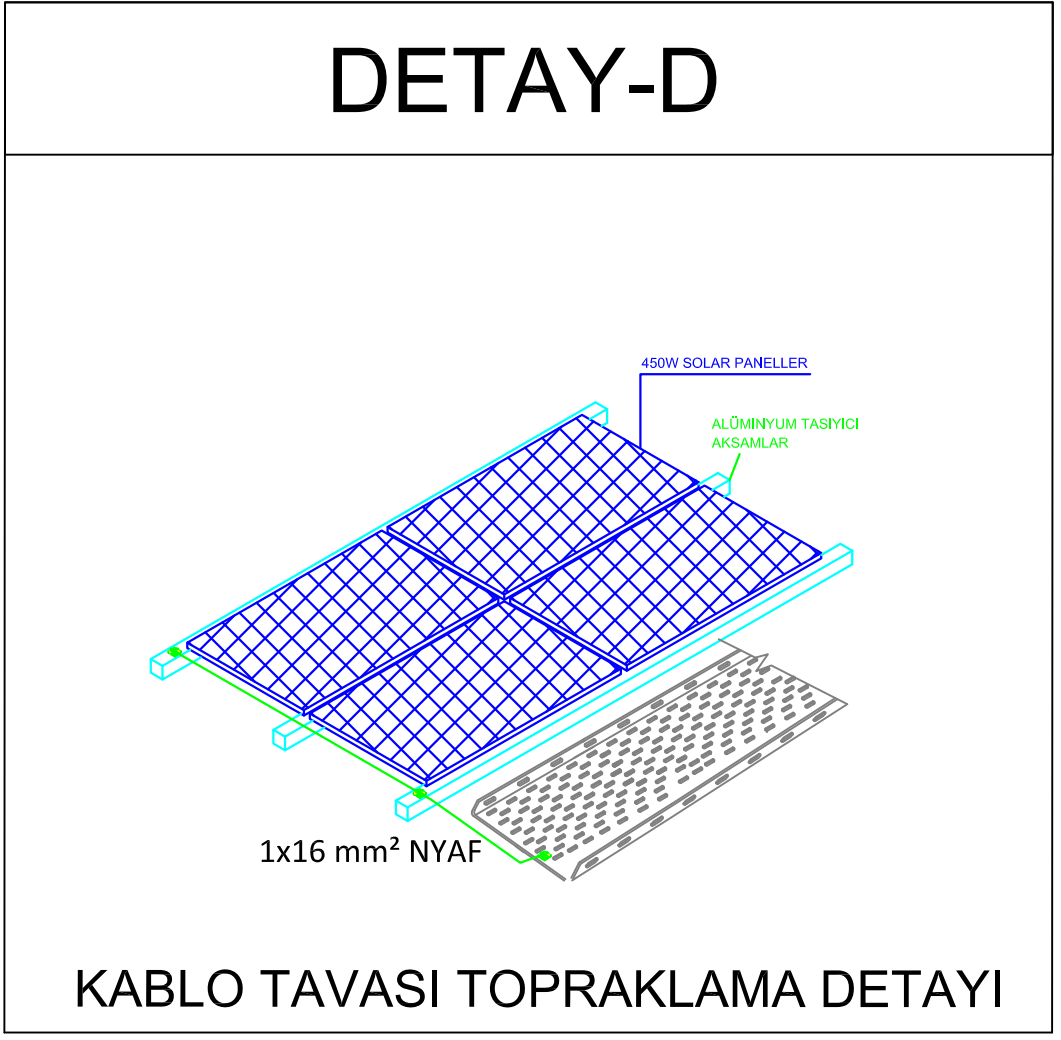
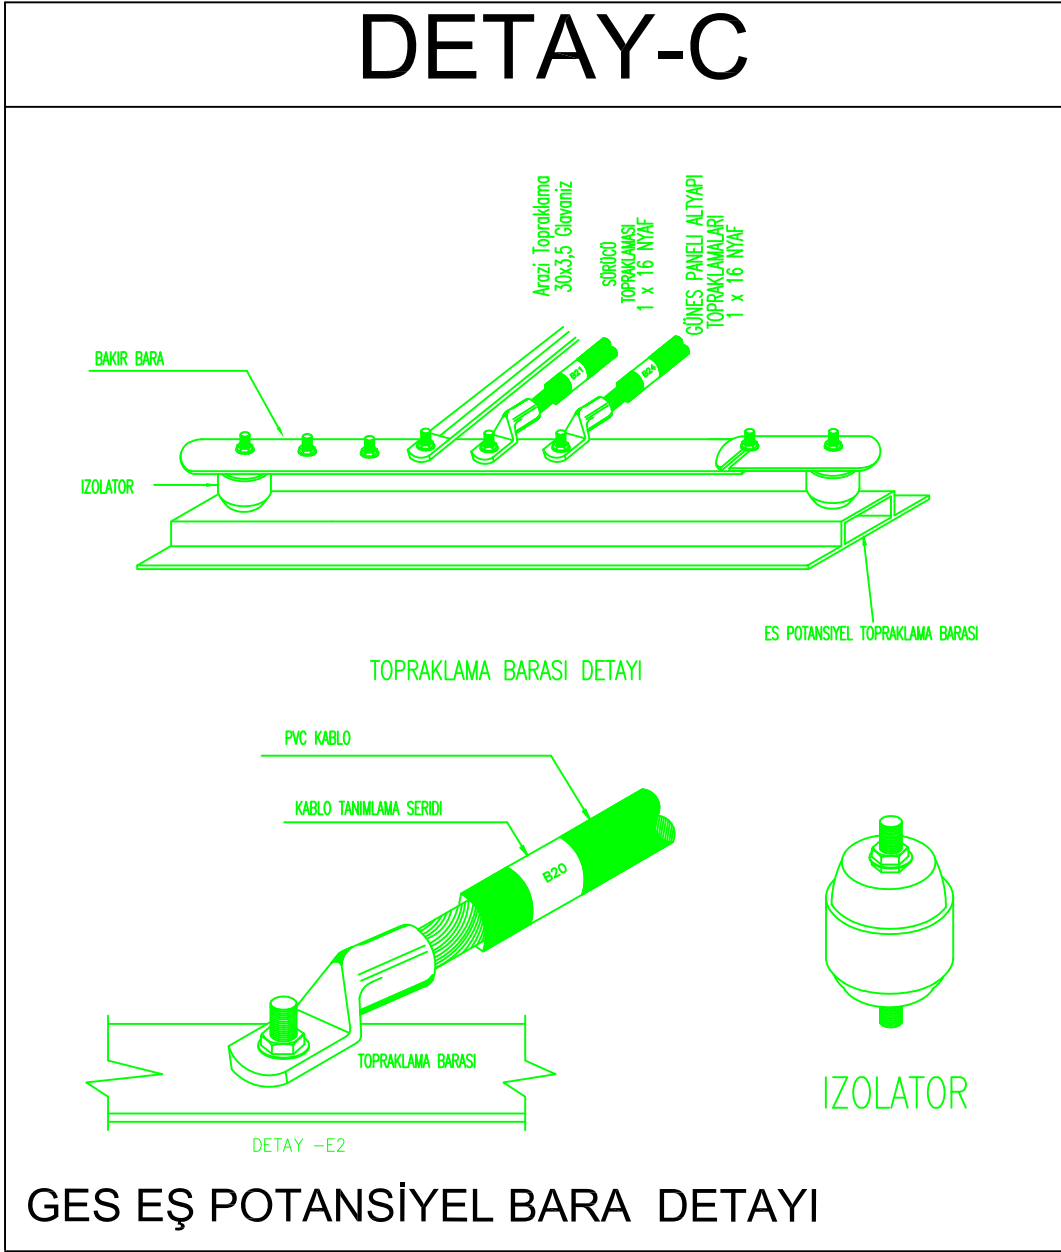
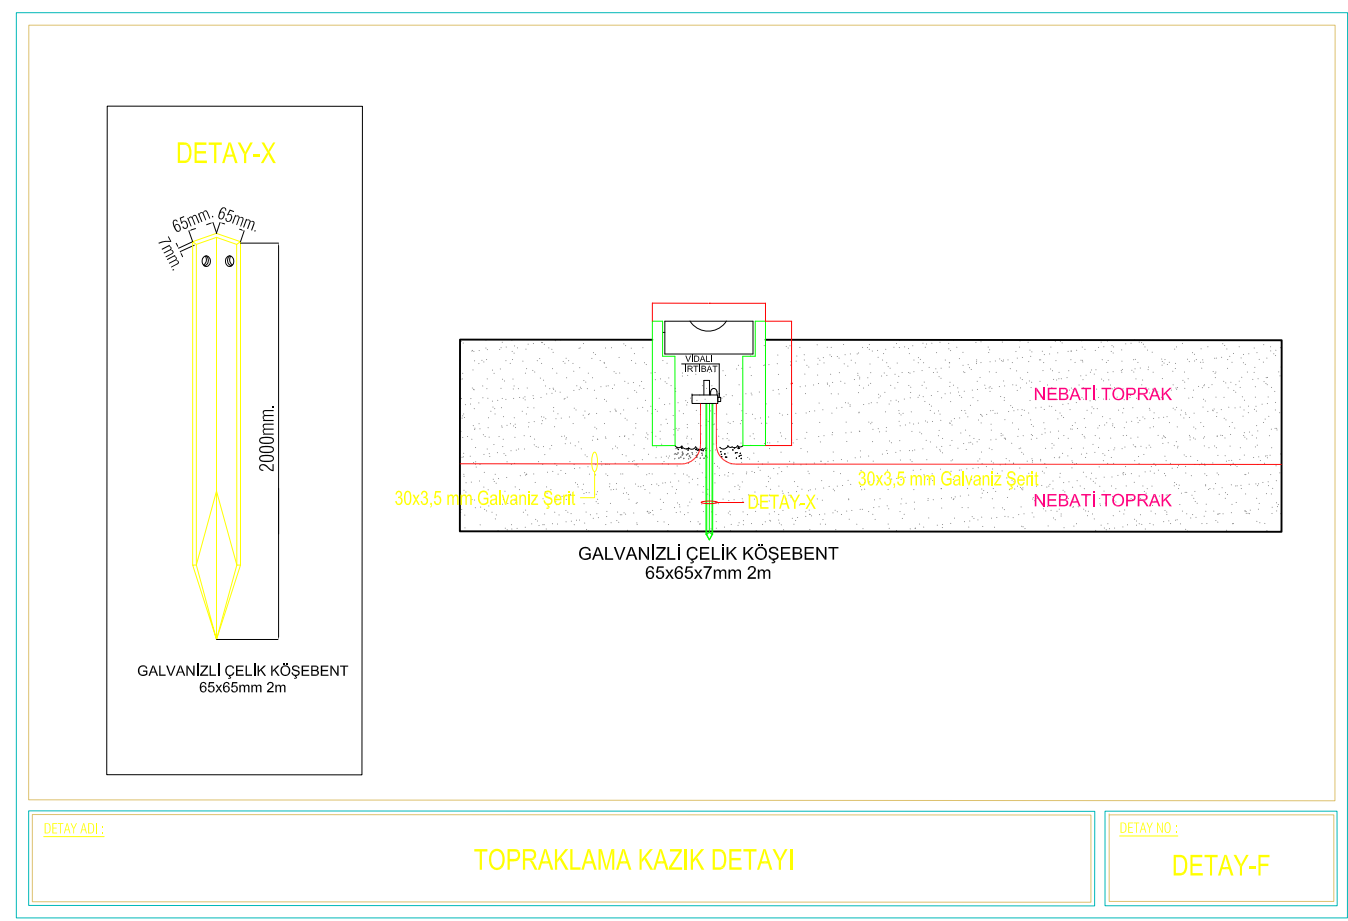
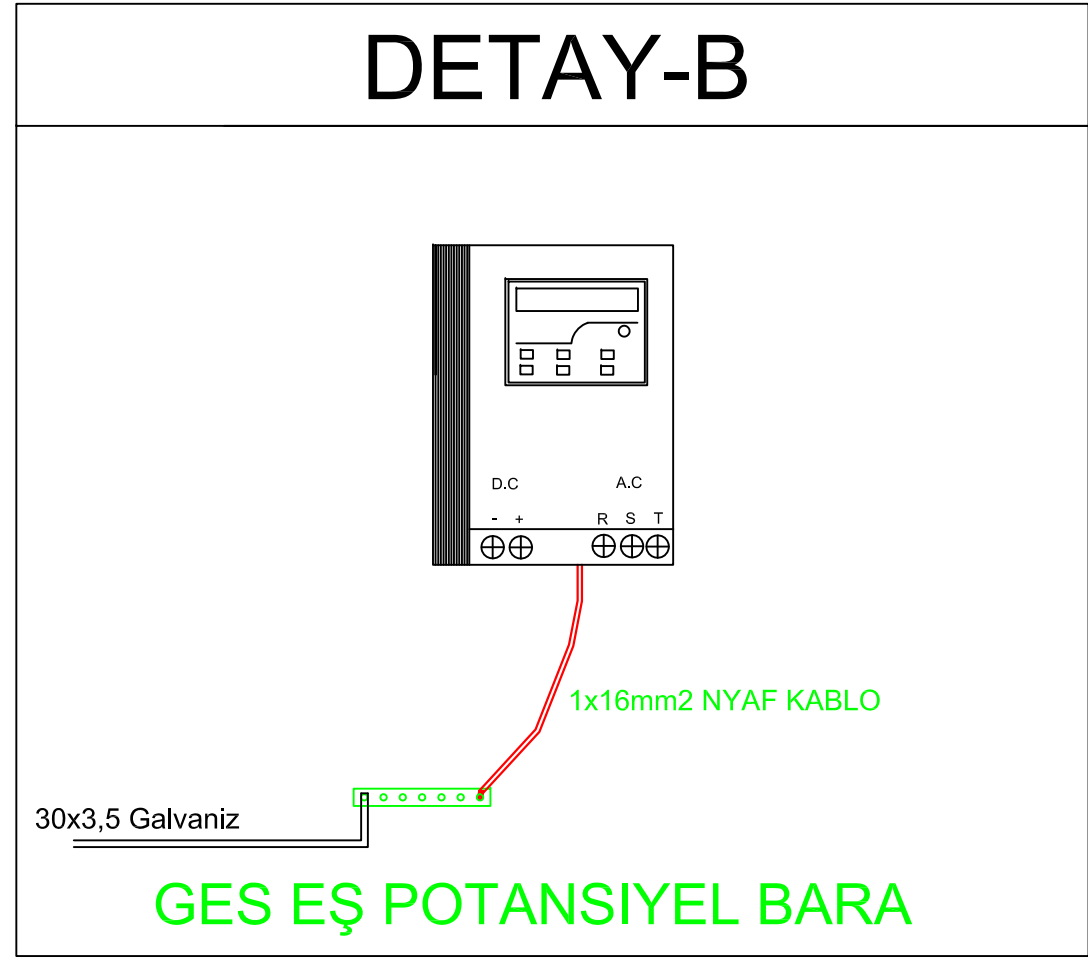


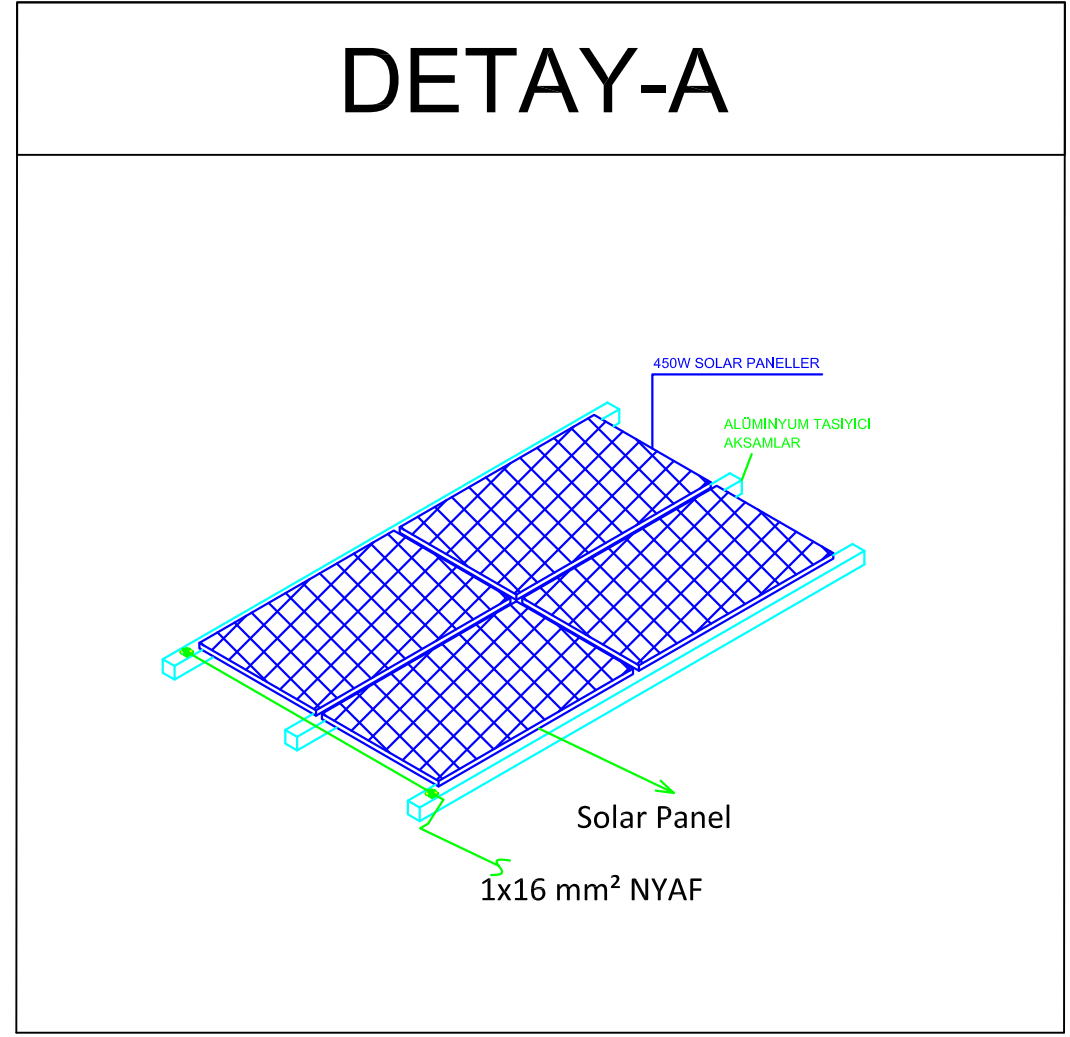

SEMBOL	ANLAMI
•	BAGLANTI KLEMENSLERİ
—	ESPOTANSİYEL BARA
—	NYAF KABLO
—	PANEL TAŞIYICI ALÜMİNYUM PROFİL
—	30 x 3,5 GALVANİZ ŞERİT

- Üretim Tesisinin Topraklama Sistemi Şebekenin Topraklama Sistemine Uygun Olarak 21/08/2001 Tarihli ve 24500 Sayılı Resmi Gazetede Yayımlanan Elektrik Tesislerinde Topraklamalar Yönetmeliğinde Belirtilen Şartlara Göre Tesis Edilecektir.

- Elektriksel Tesisin Güvenliğini Sağlamak İçin Olan Topraklama Düzenlemeleri, Koruyucu Kuşaklama İletkenlerinin Seçiminde TS HD 60364-5-54 Standardına Uygun Olarak Projelendirilecek ve Tesis Edilecektir.

Tesiste Kullanılan Tüm Malzemeler TEDAŞ Tarafından Yayımlanan İlgili Malzeme Teknik Şartnamelerine Uygun Olarak Seçilecektir.

RENAMA ENERJİ MÜHENDİSLİK
TİC. ve SAN. LTD. ŞTİ.
Yeşilbahçe Mah. 1460 Sokak No:9 D:1 Muratpaşa /Antalya

PROJE SORUMLUSU				
ADI SOYADI	ODA NO	VERGİ DAİRESİ	VERGİ NO	SORUMLULUK İMZASI
Metin BAĞLAN	40873	ANTALYA KURUMLAR	7340957300	

S.S. DURAĞAN ve ÇIVARI KÖYLERİ SULAMA KOOP.
45 kW ARAZİ TİPİ SULAMA GES PROJESİ

ONAY

PROJEYİ YAPITIRANIN ADI, SOYADI, ADRESİ		S.S. DURAĞAN VE ÇIVARI KÖYLERİ SULAMA KOOP. Durağan Merkez 57700 Durağan, Durağan/ Sinop				
İLİ	İLÇESİ	MAHALLE			ADA/PARSEL NO	
SİNOP	DURAĞAN	YANLIZKAVAK KÖYÜ			129 / 8	
PAFTANIN ADI		TOPRAKLAMA HESABI EKİ				
ÇİZEN/TASIRIM (ELEK.MÜH.)		ZEKİ ALDEMİR				
KONTROL (ELEK.MÜH.)		METİN BAĞLAN				
KULLANILAN PANEL GÜCÜ	TOPLAM PANEL SAYISI		ÇİZİM TARİHİ			
450 Wp	120 ADET		NİSAN / 2022			
KULLANILAN EVRİCİ GÜCÜ	TOPLAM EVRİCİ SAYISI		KURULU GÜÇ	ÖLÇEK	PAFTANO	
45 kW	1 ADET		45 kW	1/100	EK-1	

E