



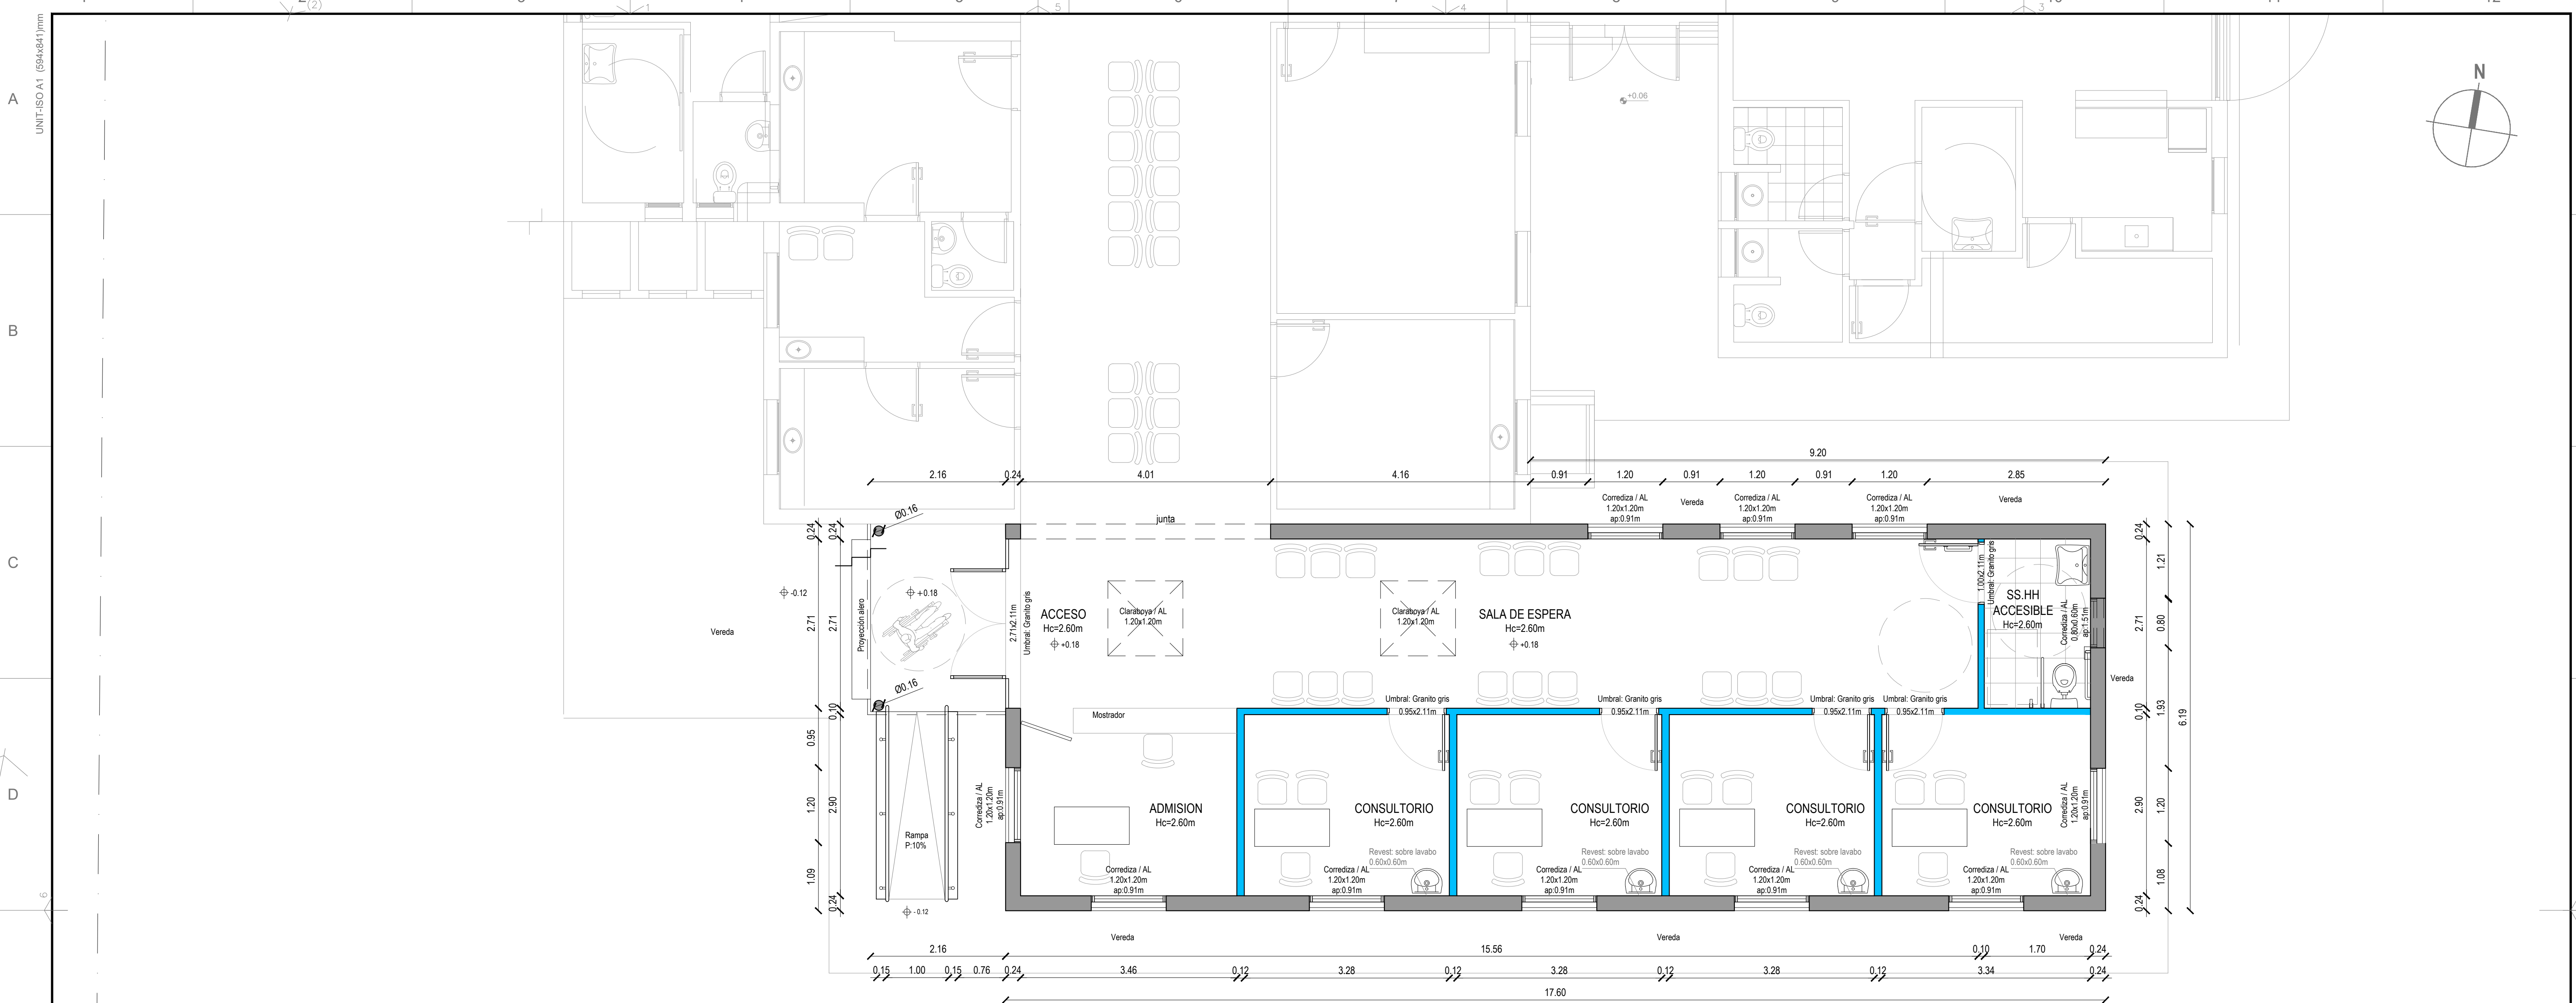

PLANTA DE ALBAÑILERIA

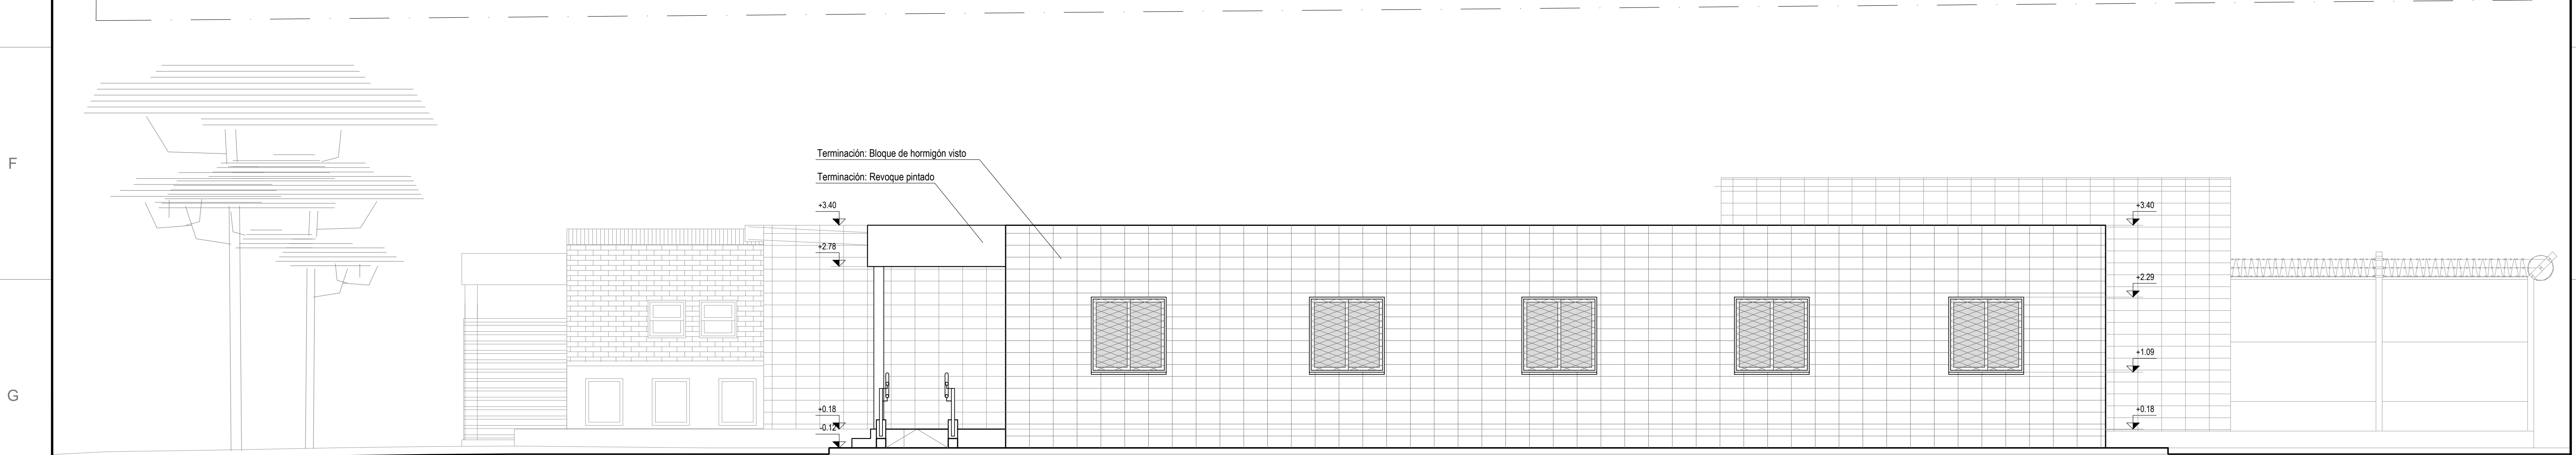

FACHADA LATERAL

POLICLINICA MARACANA SUR				 Administración de los Servicios de Salud del Estado	
DIRECCIÓN ARQUITECTURA					
OBRA:		AMPLIACION			
PLANO / NIVEL:		PLANTA DE ALBAÑILERIA		LÁMINA: PLANTA Y FACHADA	
UBICACIÓN:		Camino Cibils esquina Nuble Yic			
TÉCNICO		ESCALA	REV.N°/ FECHA	LÁMINA	
Arq. Marcelo Canessa		1/50	00	A-02	
			07/2022		