
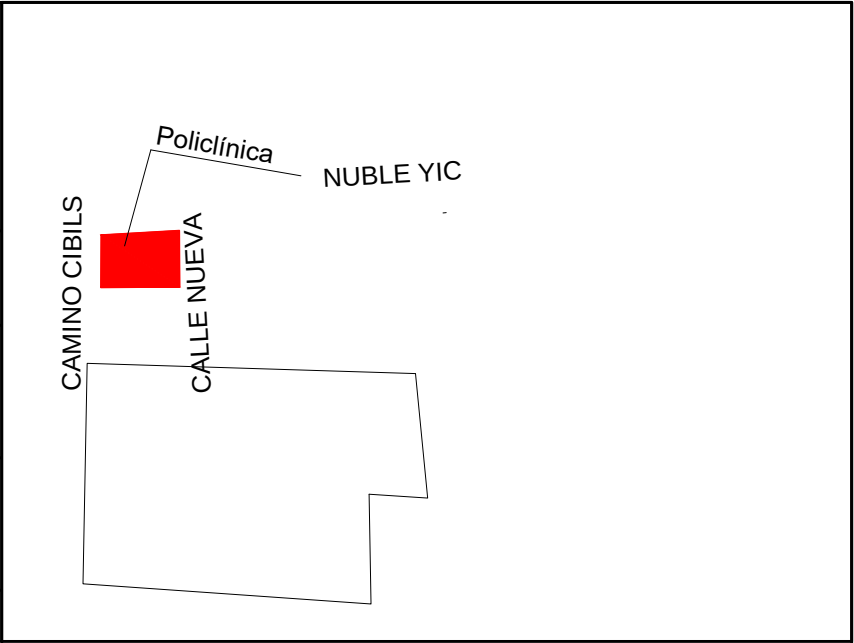


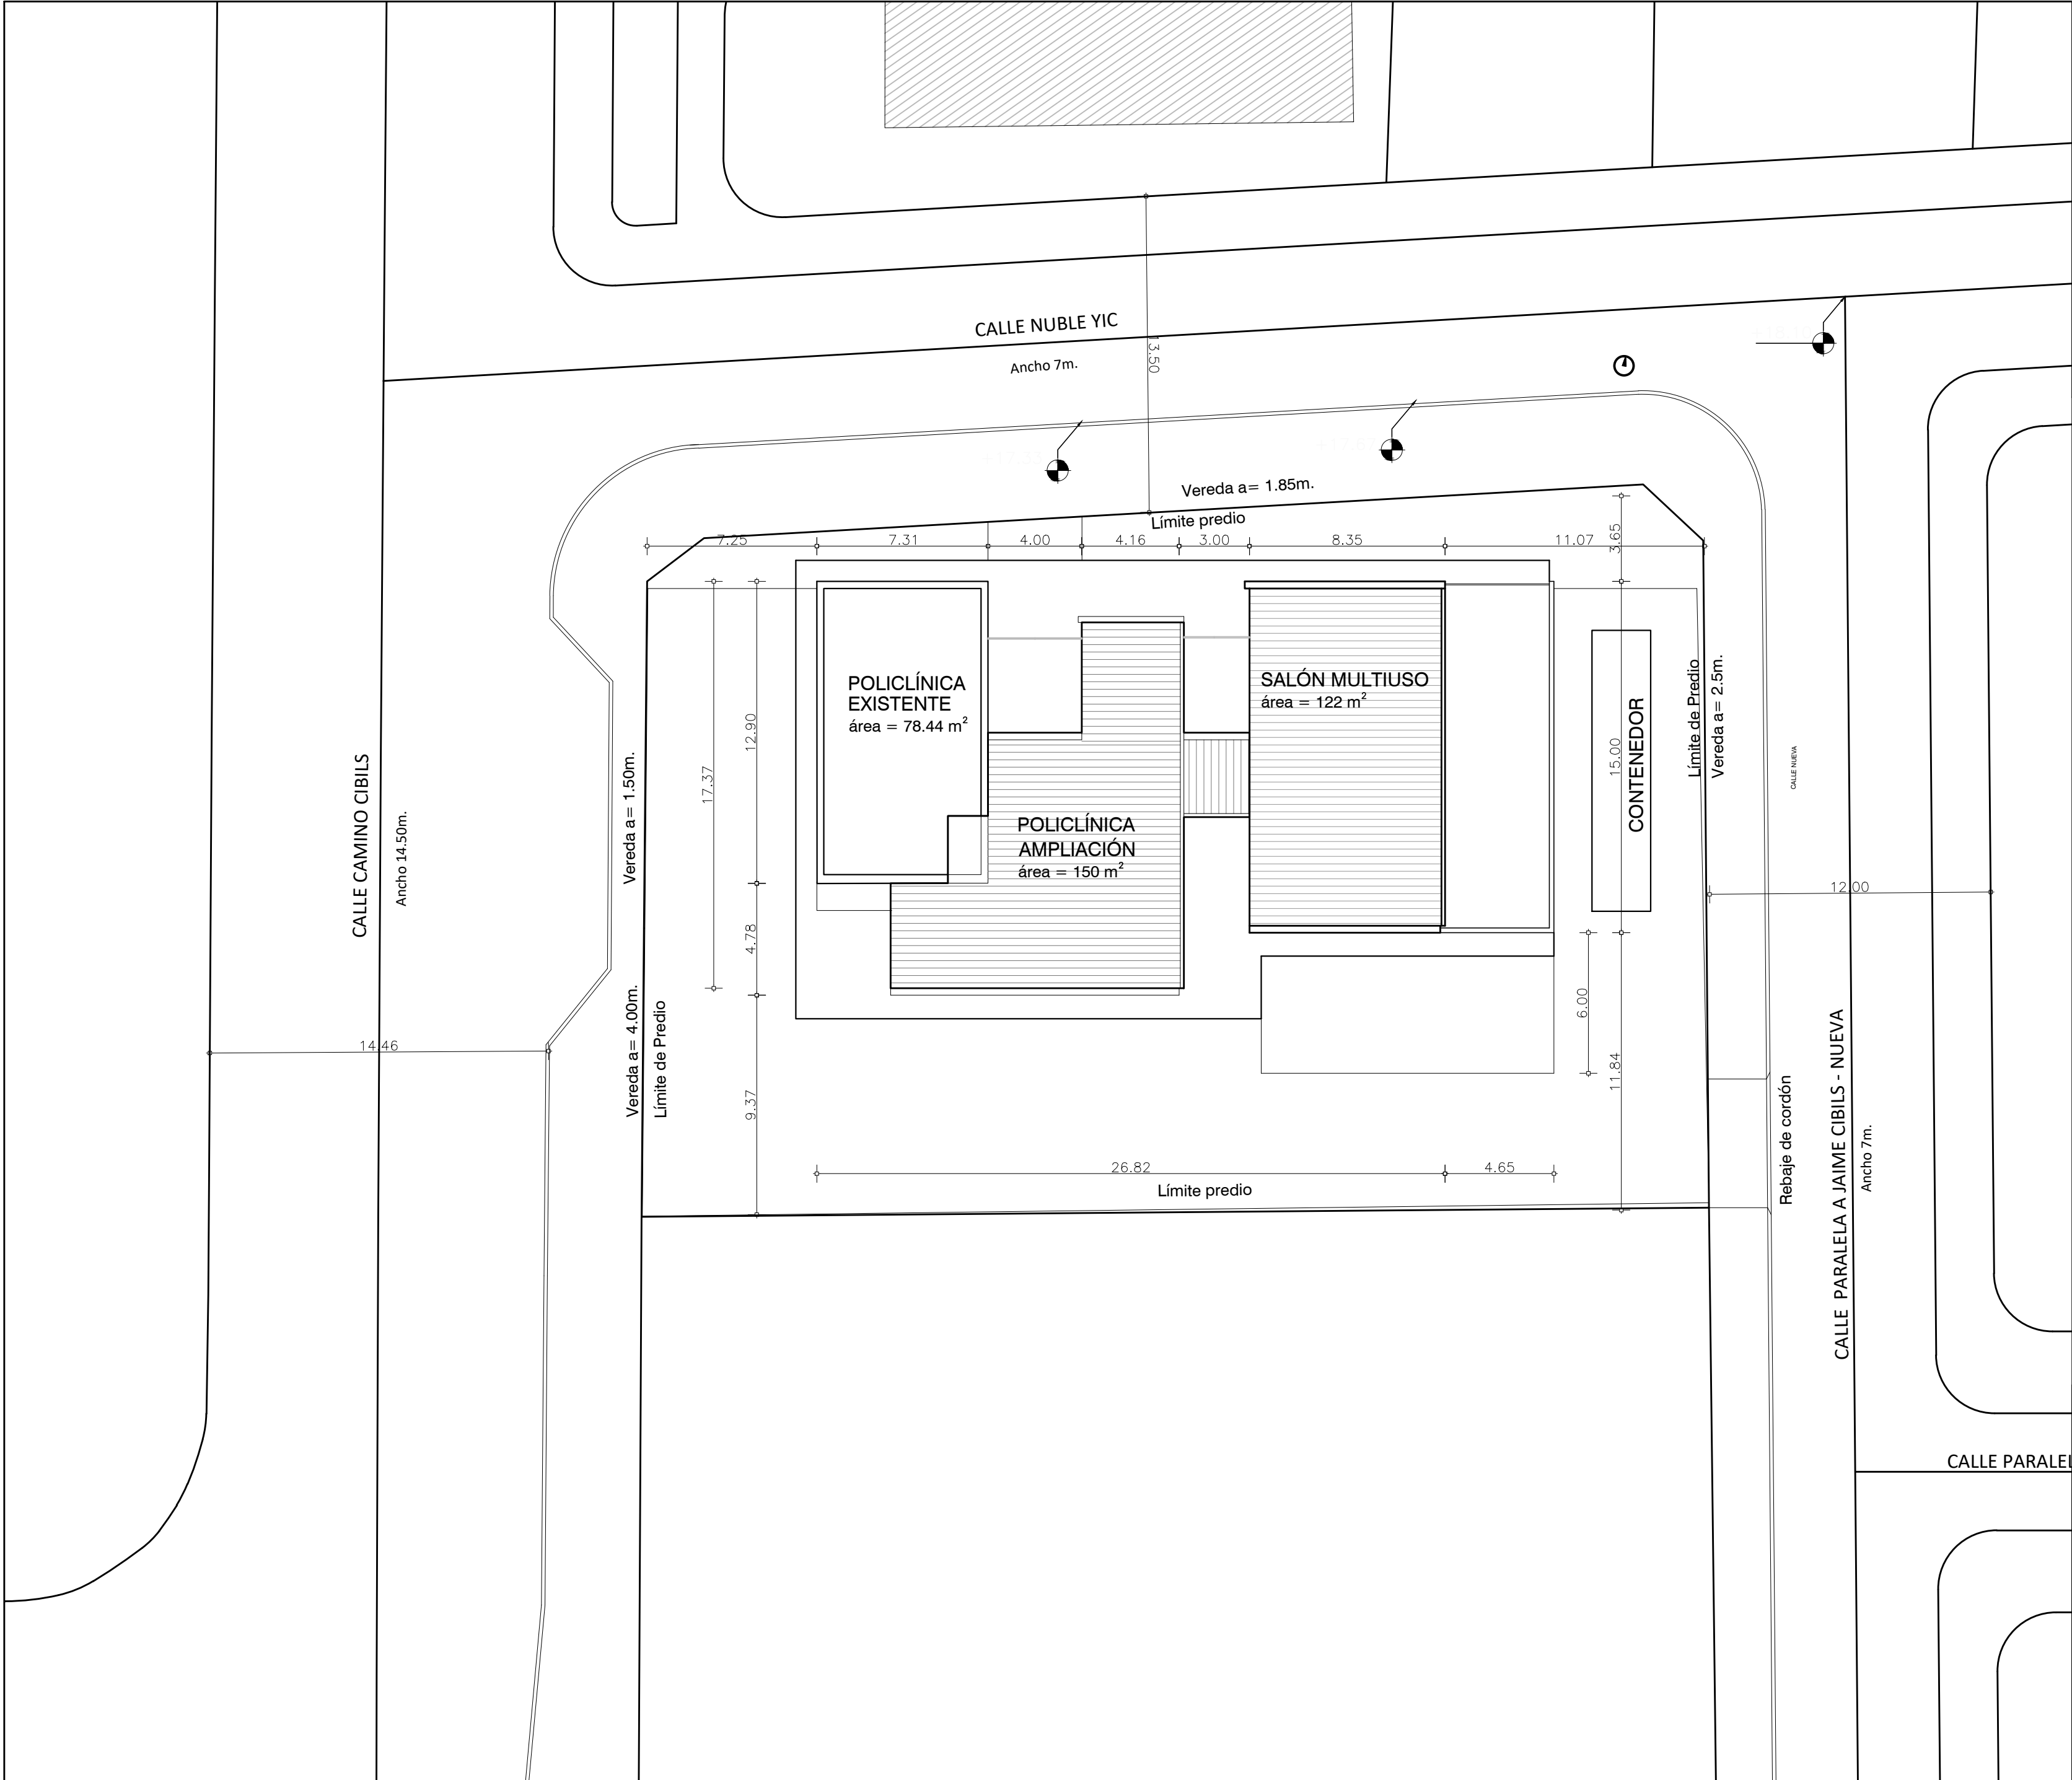

PADRONES 42563 m/a - 425500 m/a
PROPIETARIO: MVOTMA
SUPERFICIE 1353m2

+17.60 Niveles referidos a 0 Wharton

Policlínica Maracaná Sur			
Ubicación de contenedor			
PROYECTO EJECUTIVO			
Asentamiento		Maracaná Sur	
Ubicación		Localidad Montevideo	
Escala		Fecha	
1:200		Noviembre 2022	
Firma del Técnico		Firma del Coordinador	
		EBA01b	
		N° Plano	