


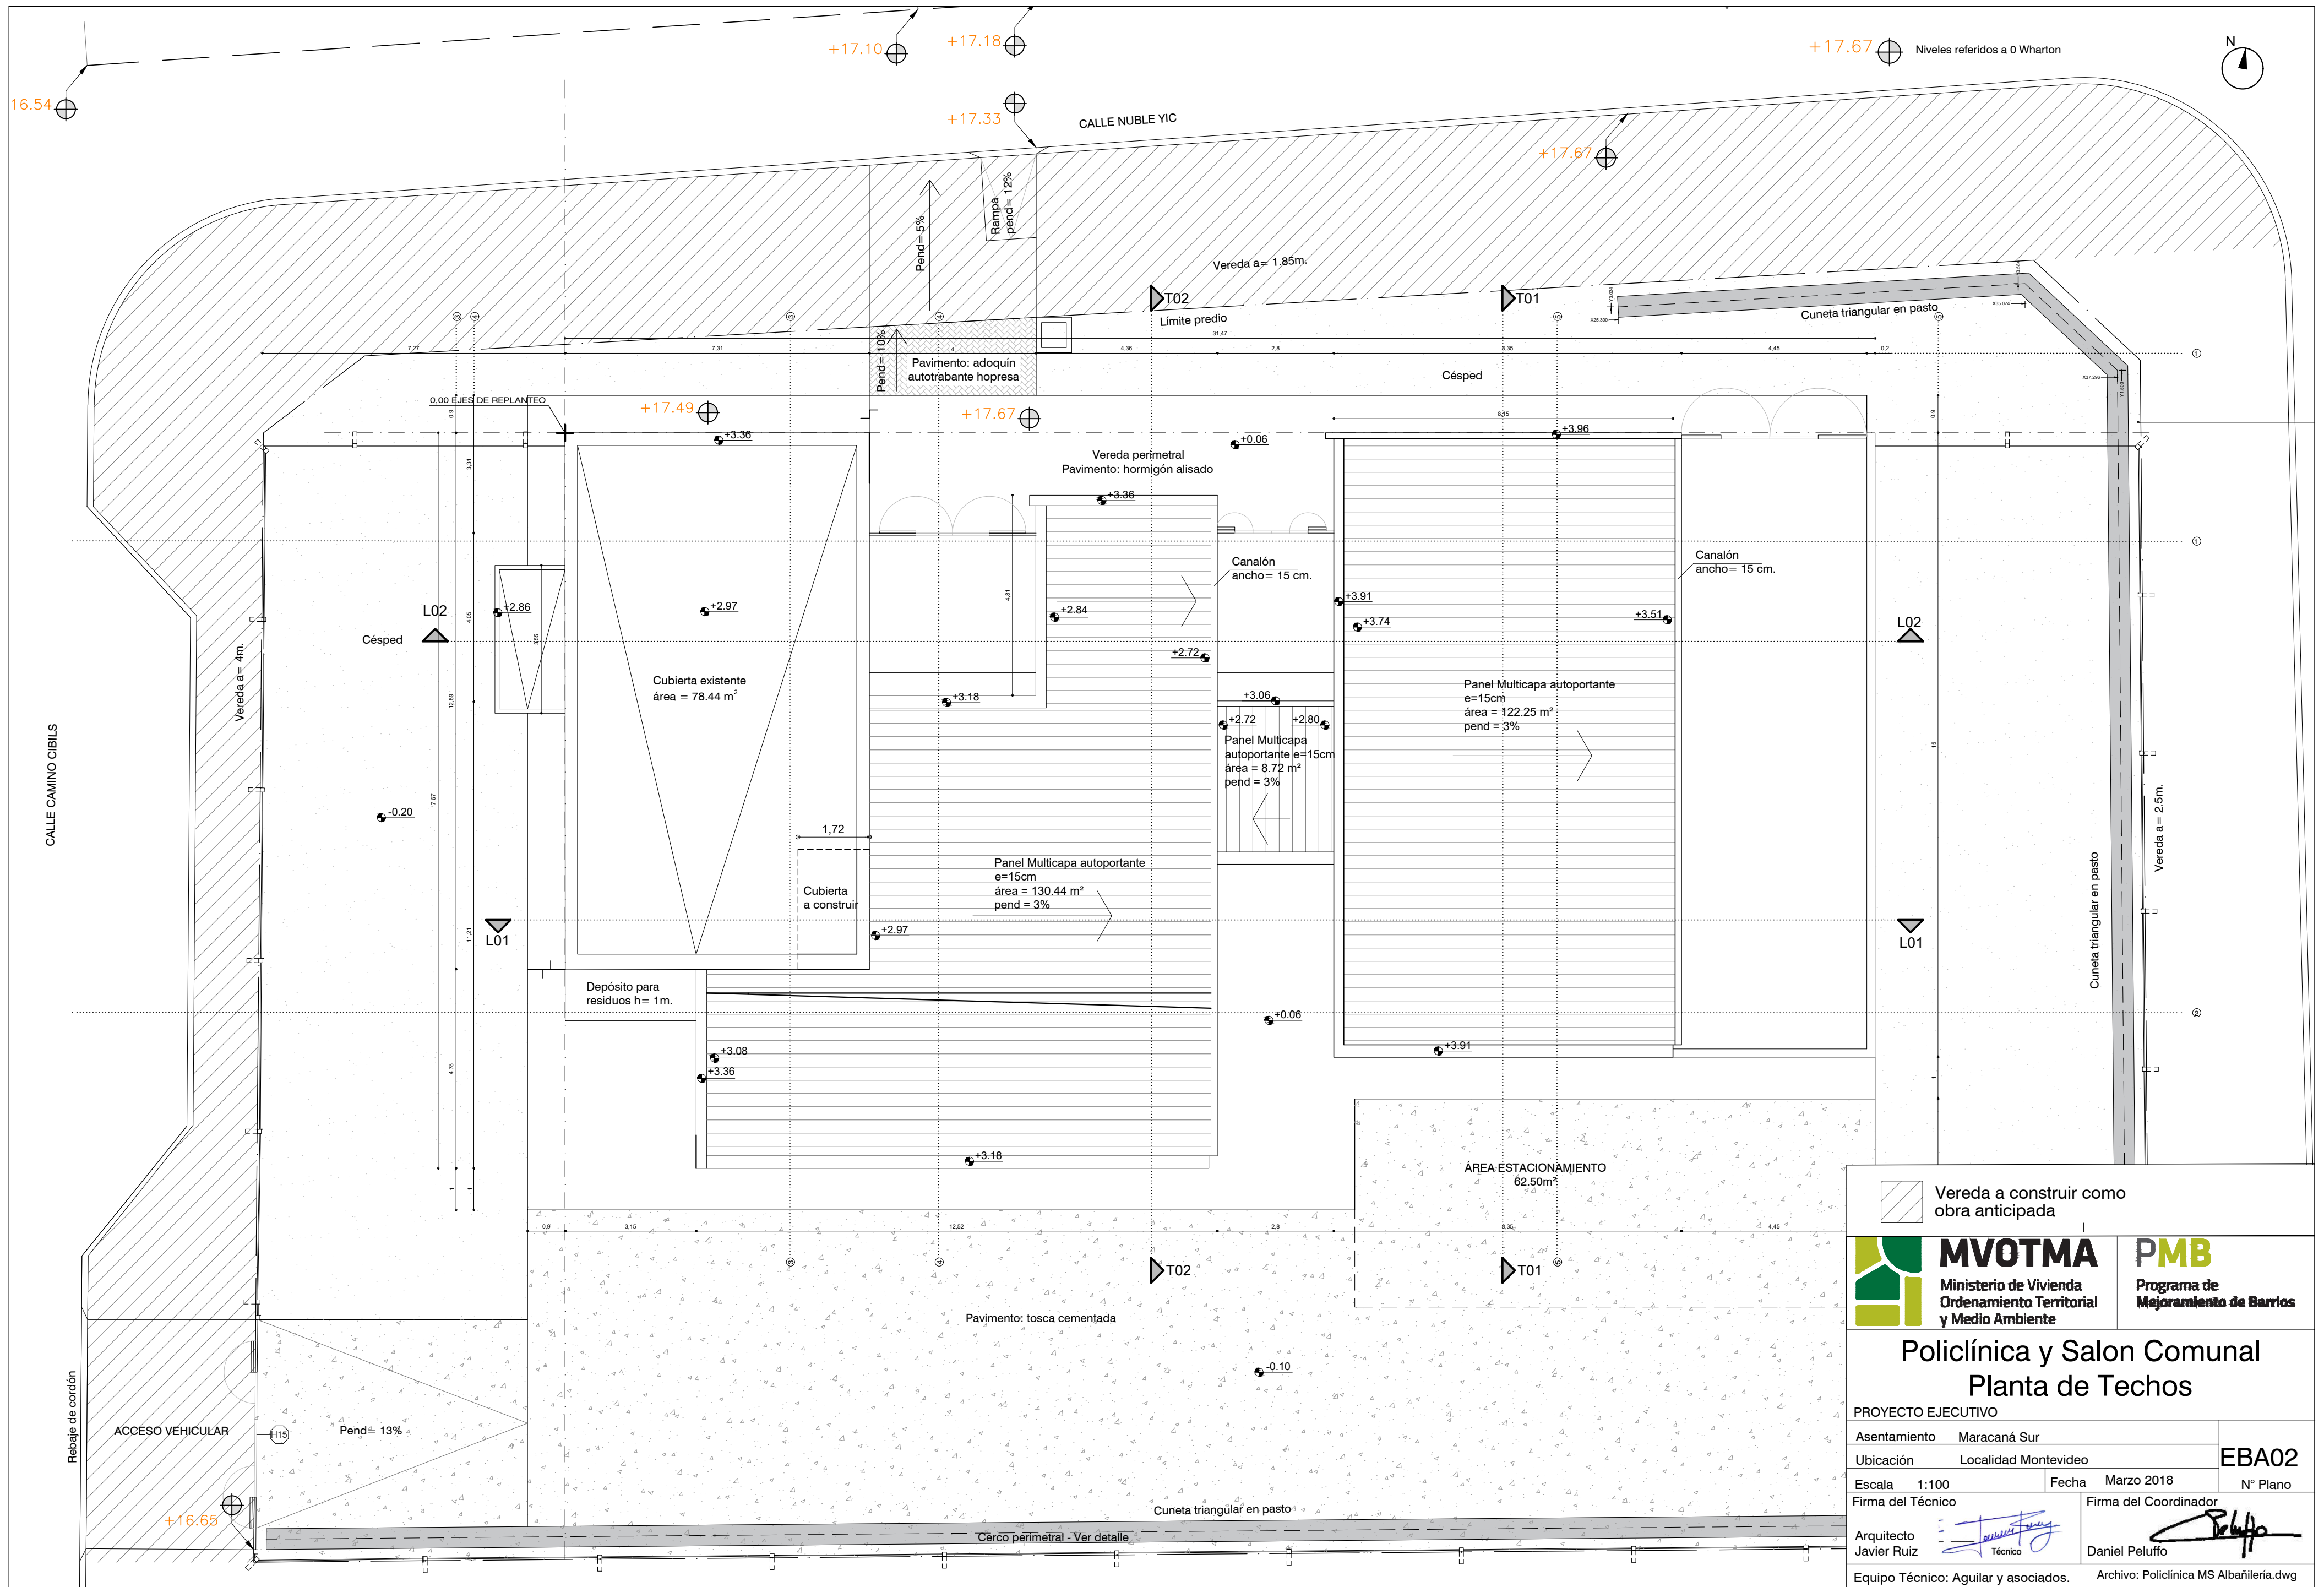

Vereda a construir como obra anticipada

MVOTMA
Ministerio de Vivienda
Ordenamiento Territorial
y Medio Ambiente

PMB
Programa de
Mejoramiento de Barrios

Policlínica y Salon Comunal
Planta de Techos

PROYECTO EJECUTIVO

Asentamiento Maracaná Sur

Ubicación Localidad Montevideo

Escala 1:100

Fecha Marzo 2018

Firma del Técnico

Arquitecto
Javier Ruiz

Equipo Técnico: Aguilar y asociados.

EBA02

Nº Plano

Firma del Coordinador

Daniel Peluffo

Archivo: Policlínica MS Albañilería.dwg